


-2.50

-2.50

Bestand	Omschrijving
	Grass Perceel
	Grass Markering
	As
	Drainage Drain Pvc 100
	Hwa Roadleiding Beton
	Hwa Roadleiding Beton
	Topografie
	Boom
	Drainage Put
	Dwa Hwastrak Afsluiter
	Dwa Hwastrak Eindkap
	Dwa Resolput
	Hwa Resolput
	Hwa Hwastrak Eindkap
	Hwa Resolput
	Modulair Vergebaar Lichtmast
	Bestaande hoges rotering

Nieuw	Omschrijving
	Afzetting betonblokken, met reflecterende schrikhek plakken
	Bekrooningslaag 100 betonblok 100x100x100 mm
	Grasmatenlaag (opdracht): 30 mm Haarsand, kleur: Olijfgroen, ras: Parthenon (permanente)
	Stalenplaat 2x2m
	Sleuf voor afwatering, 300mm breed
	Opvoelput 80x200 mm grys
	Transectput 100/100/100mm
	Transectput 100/100/250mm grys, op de kop gestraal
	Hwa Roadleiding Pvc 400
	Hwa Roadleiding Beton 400
	Drainage Drain Pvc 400 anelogeput -1.30, aansluithoogte put -1.30 N.A.P.
	Dwa Roadleiding Pvc 400 400, 400 om PE 4000
	Markering
	Tijdelijke verkeersafsluiting netwerk 15m
	Drainage Overloopput PE 400mm
	Dwa Hwastrak pvc 400
	Dwa Resolput pvc 400mm
	Dwa Resolput PE wikkelaar 400mm
	Dwa bestaande risolput ophoespheringen
	Dwa Stroningspriching
	Hwa Hwastrak 300x300mm
	Hwa Resolput beton 1000x1000mm
	Hwa Stroningspriching
	Hwa bestaande risolput ophoespheringen
	Struikmaat
	Markering Pvc
	Lichtmast, door derde
	Bord
	Schrikhek
	gatennummers
	-2.67
	-5.36
	Profiel
	Profies

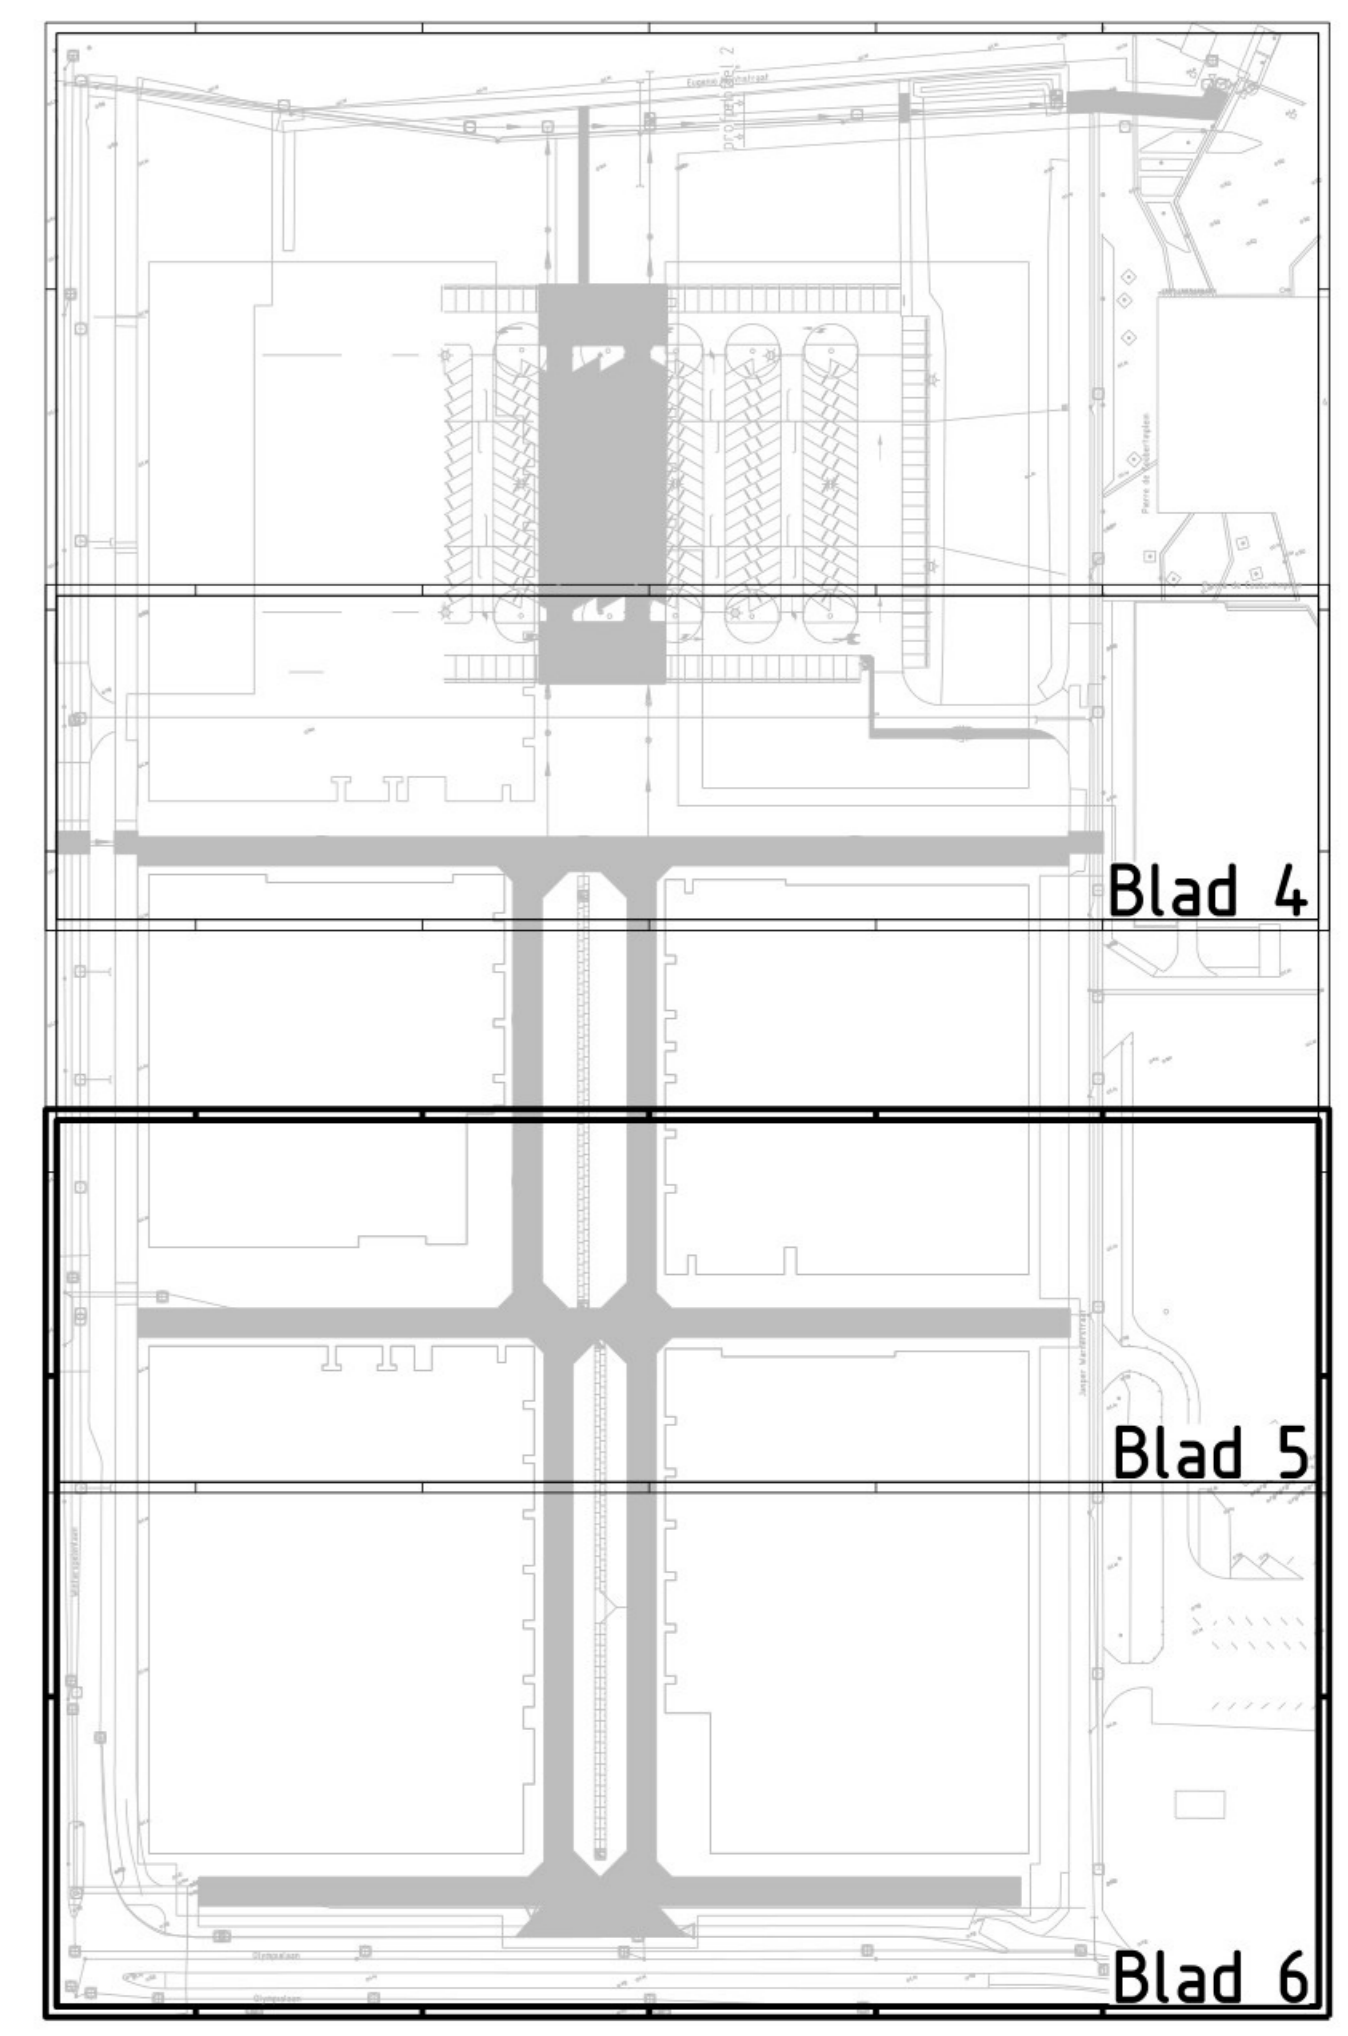

Stadsruimte
PMCV

Project: BRM Olympiakwartier oost in gebied 4A2
Omschrijving: Riolering en bouwwegen

postbus 200
1000 AE ALMERE
Tel. 14 506

Afdeling: Stadsruimte Tekeningnummer: 4024040801 Taal: NL
 Contactpersoon: Documenttype: Tekening Formaat: A0 Blad 6 van 8
 Getekend: Datum uitgifte: 30-05-2024 Schaal: 1:200
 Gecontroleerd: Status: Definitief Revisie: