




Voor de adressen aan het rode kader  
is het terrasplan van toepassing




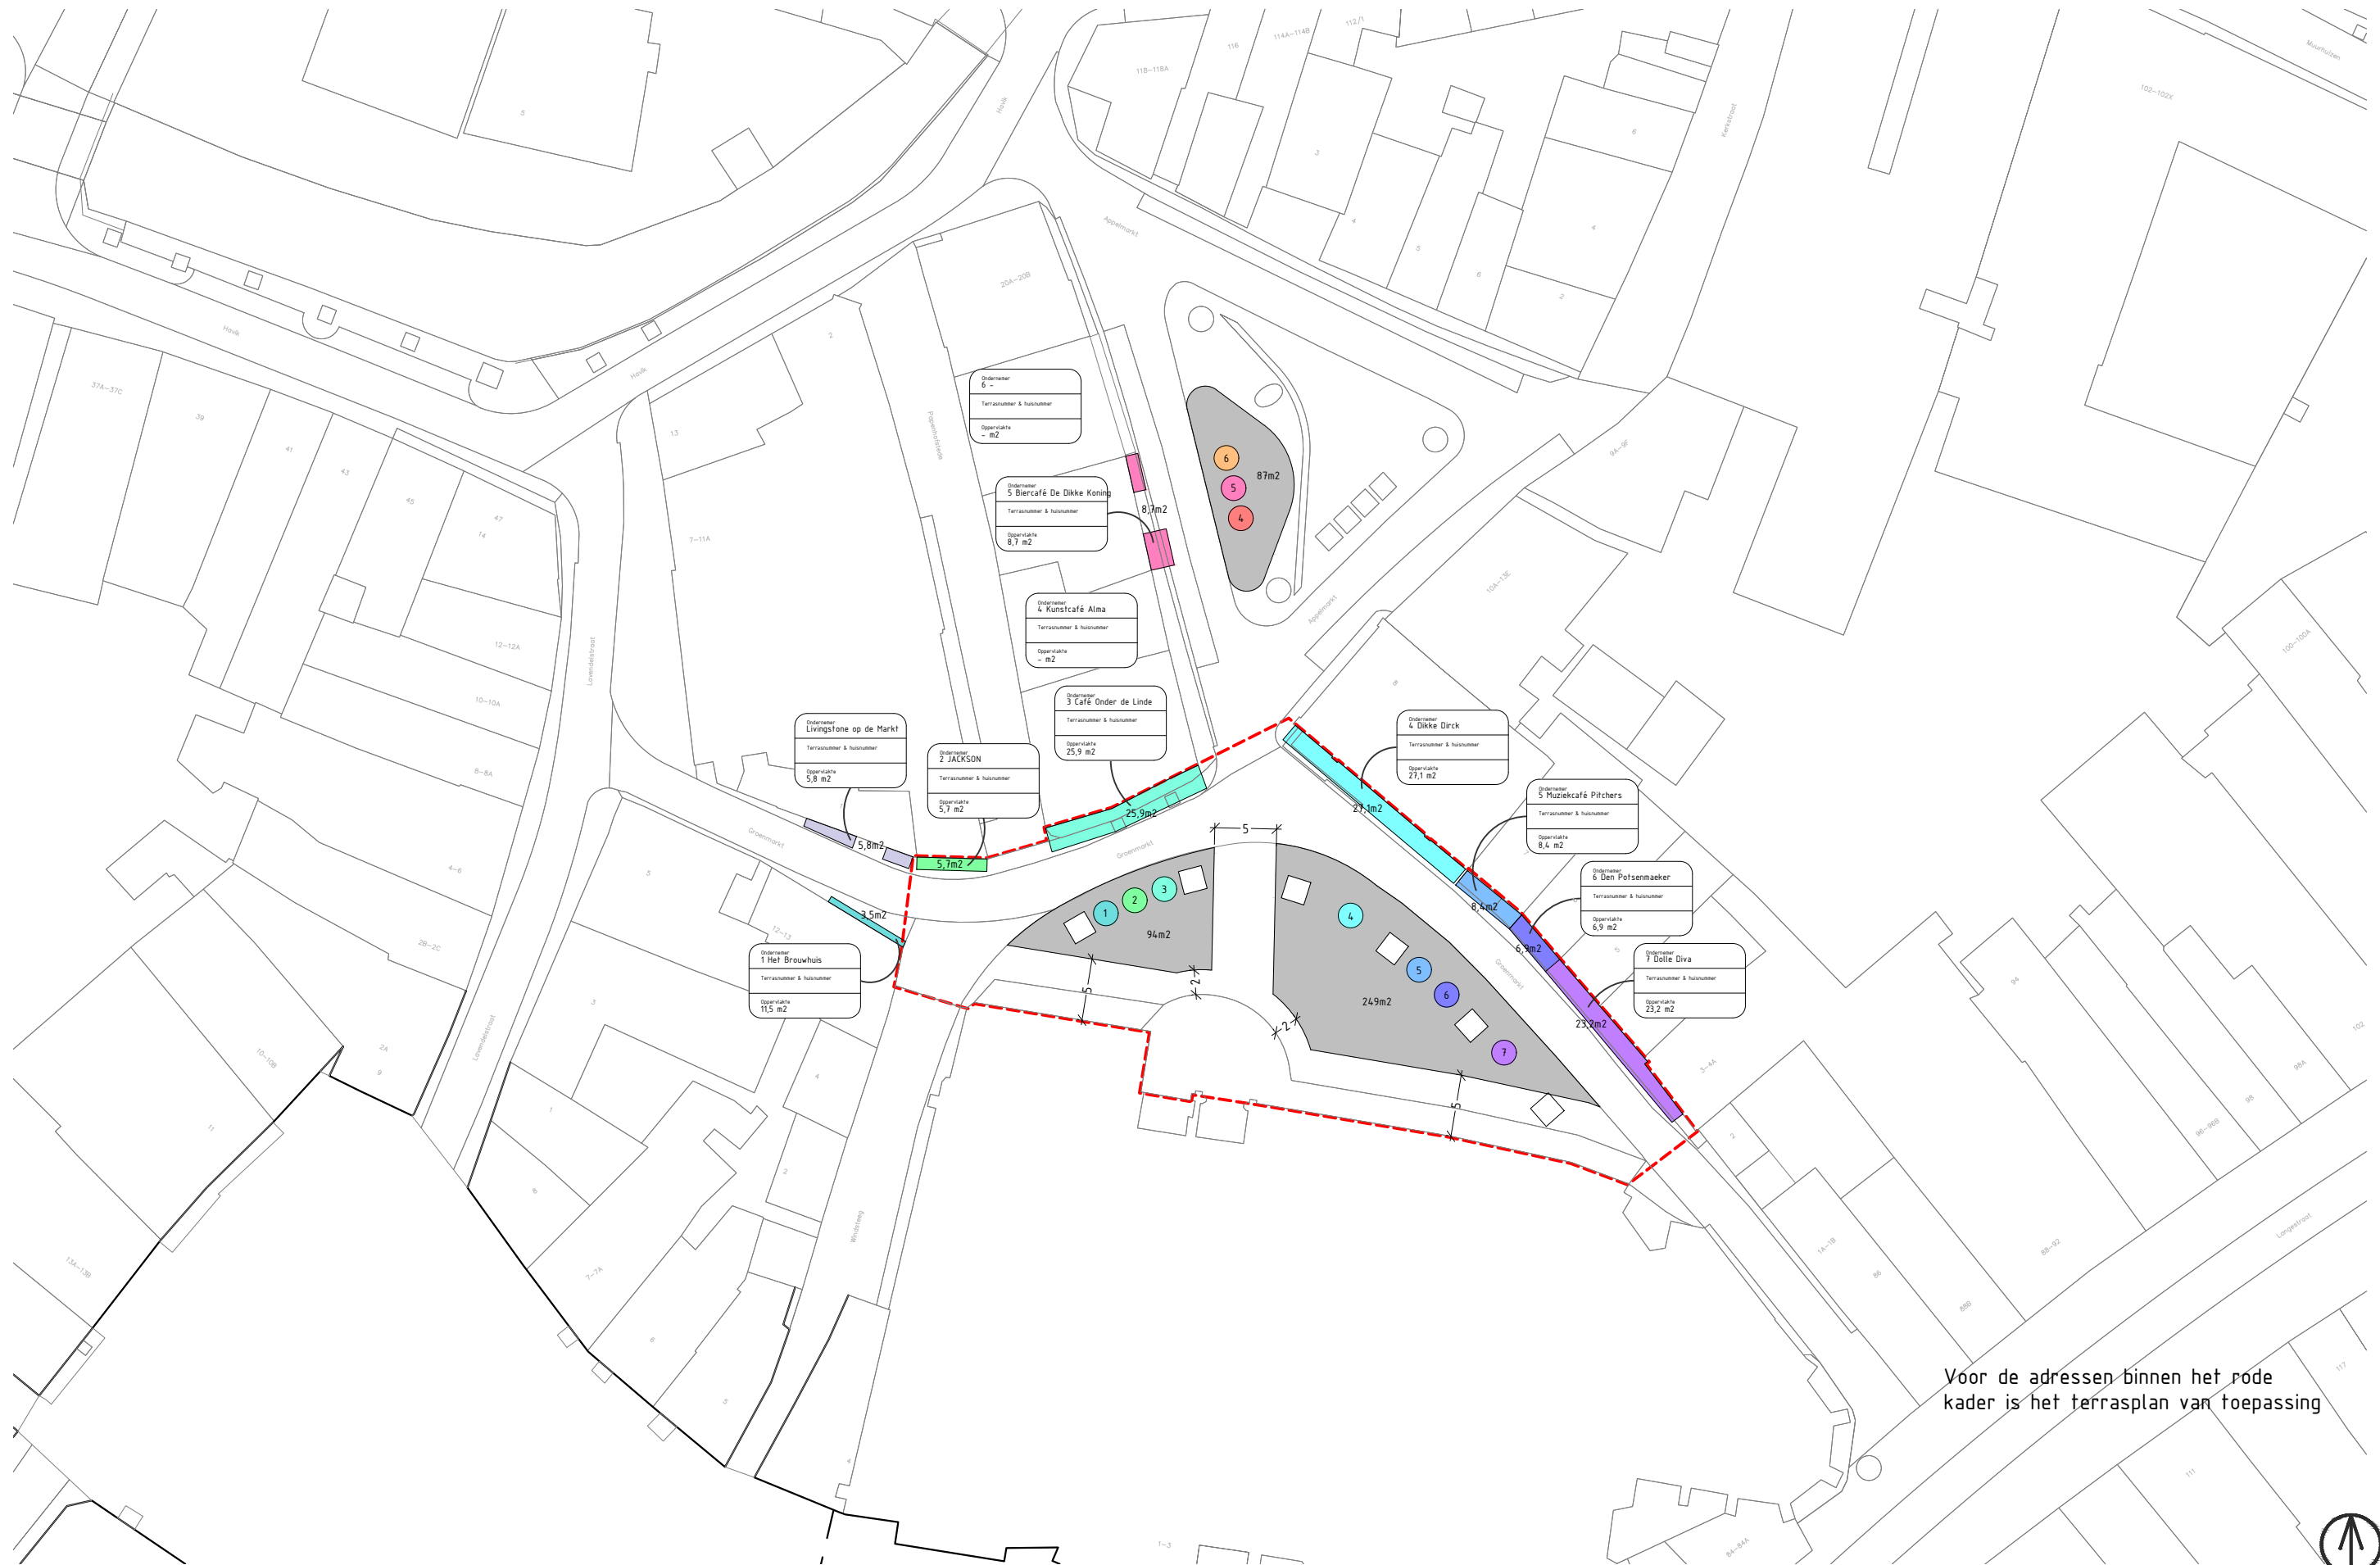

Voor de adressen binnen het rode kader is het terrasplan van toepassing





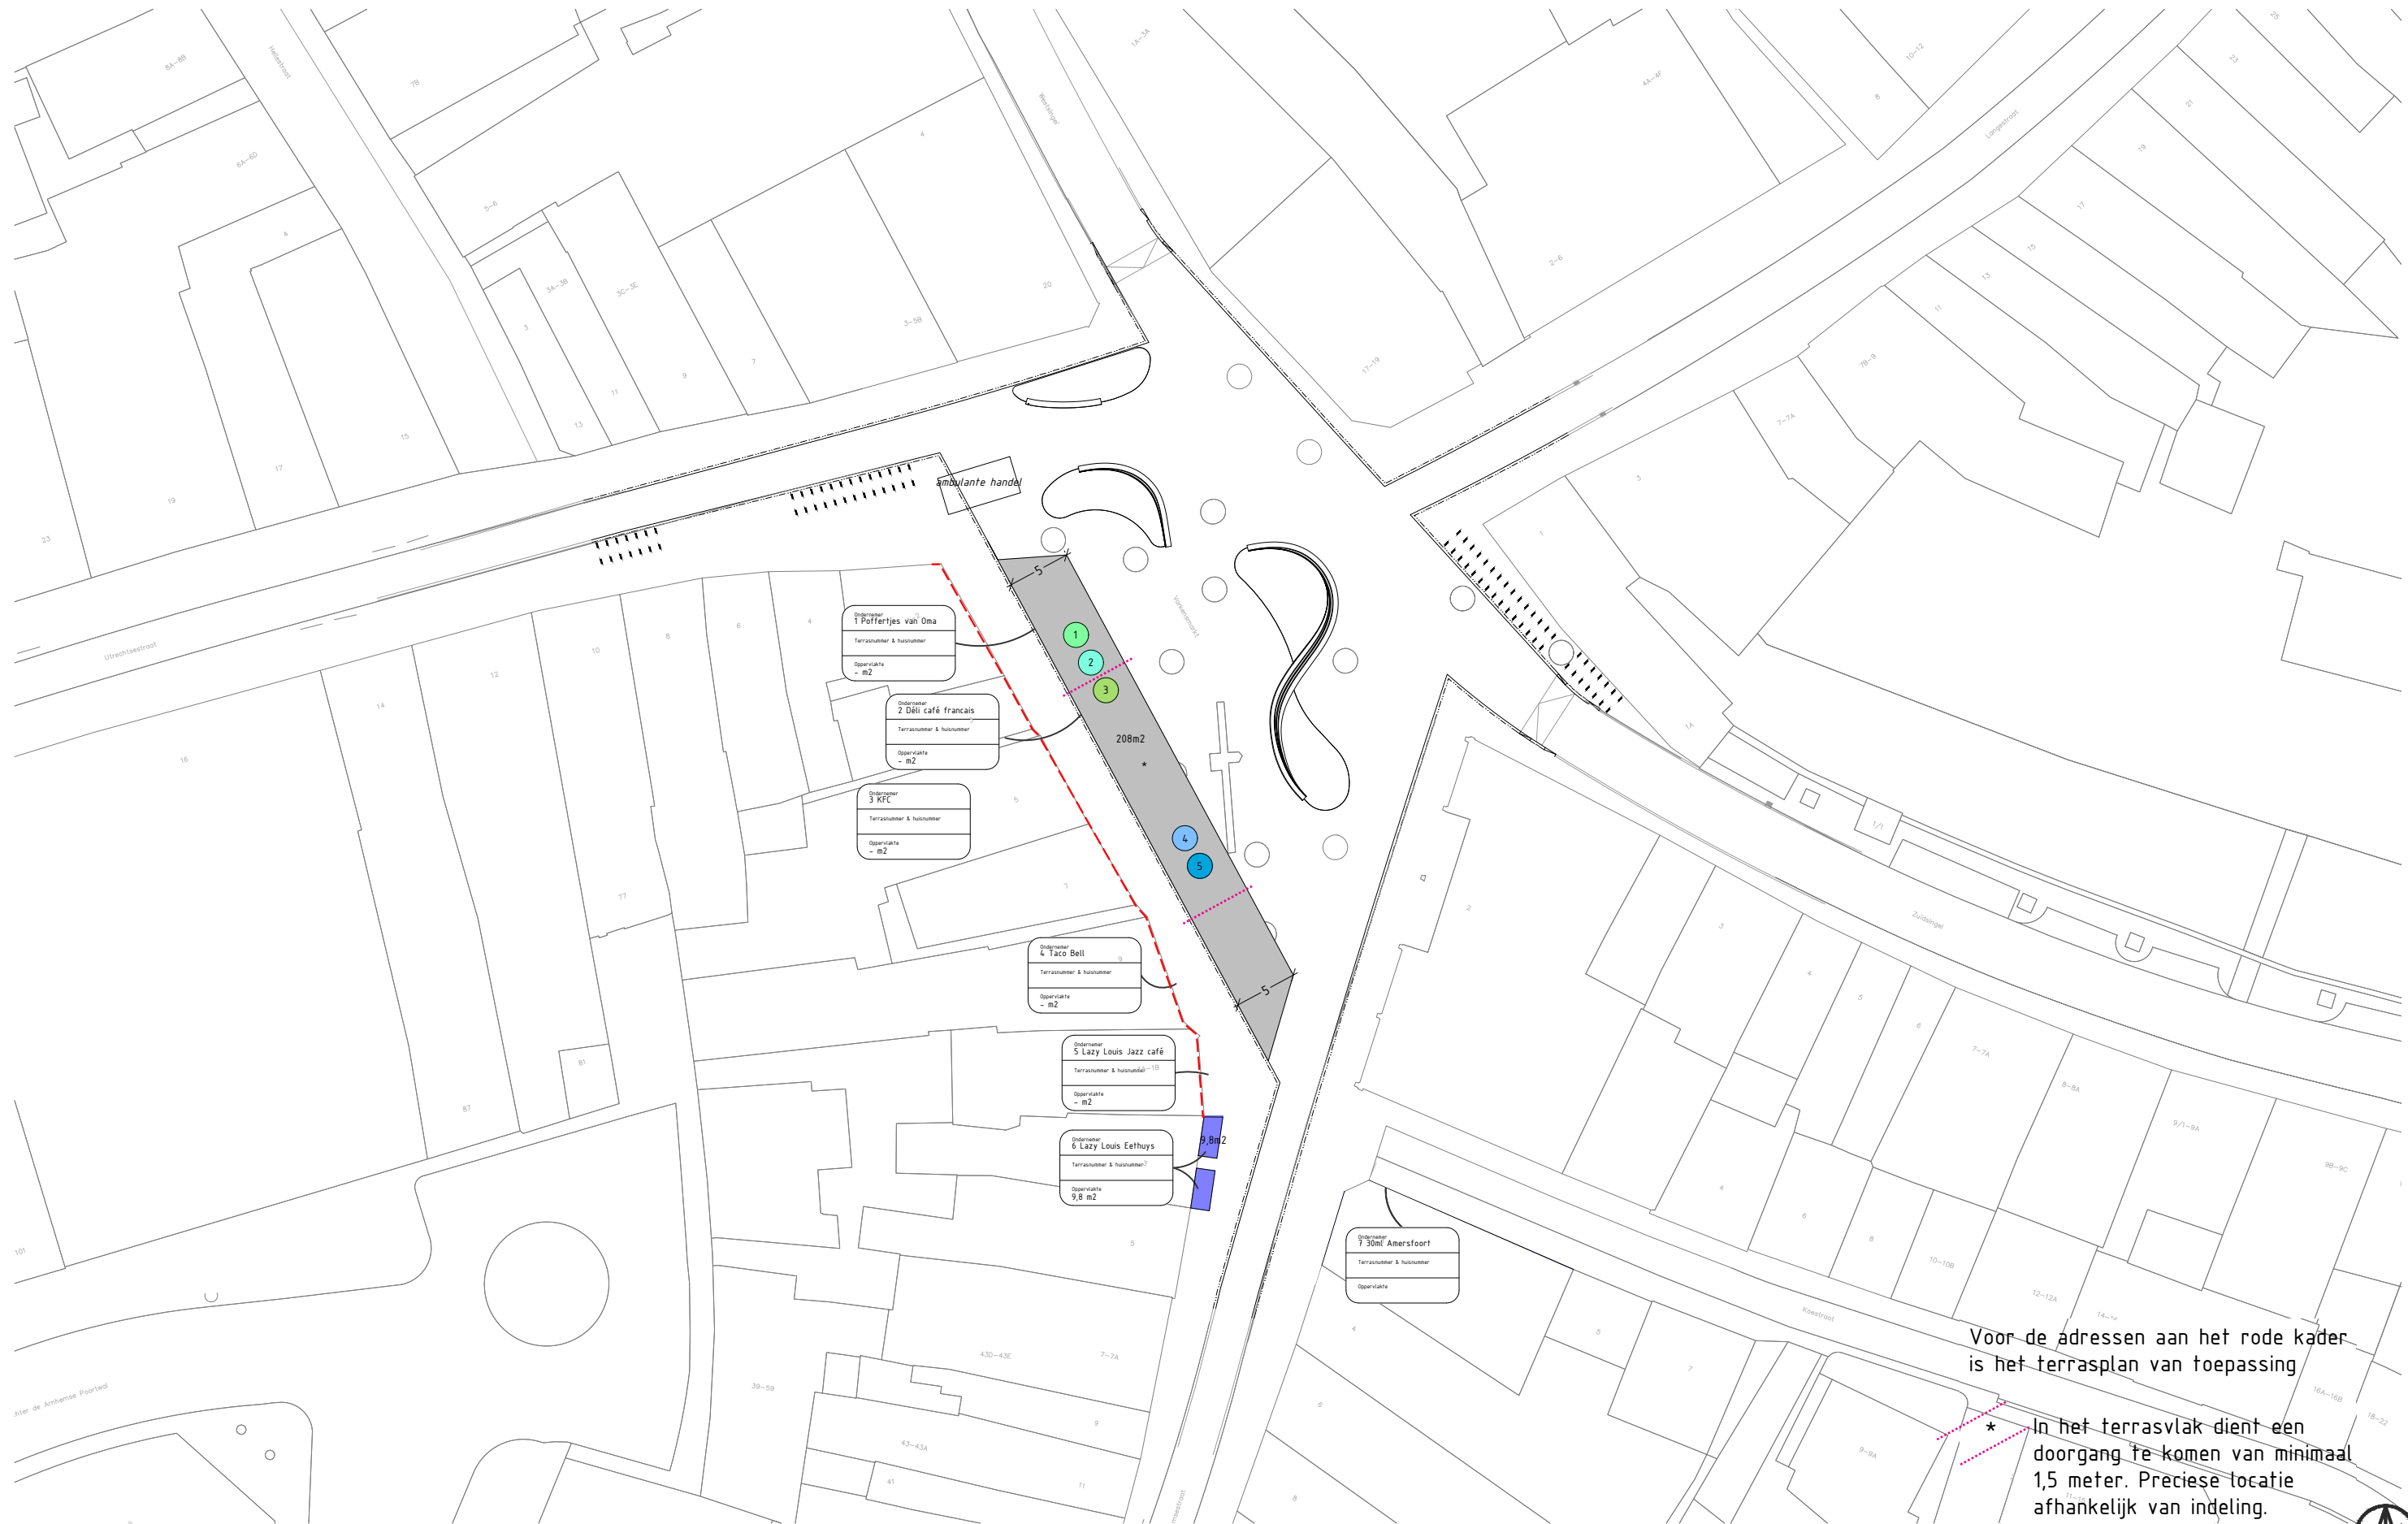

Voor de adressen aan het rode kader  
is het terrasplan van toepassing

\* In het terrasvlak dient een  
doorgang te komen van minimaal  
1,5 meter. Preciese locatie  
afhankelijk van indeling.