
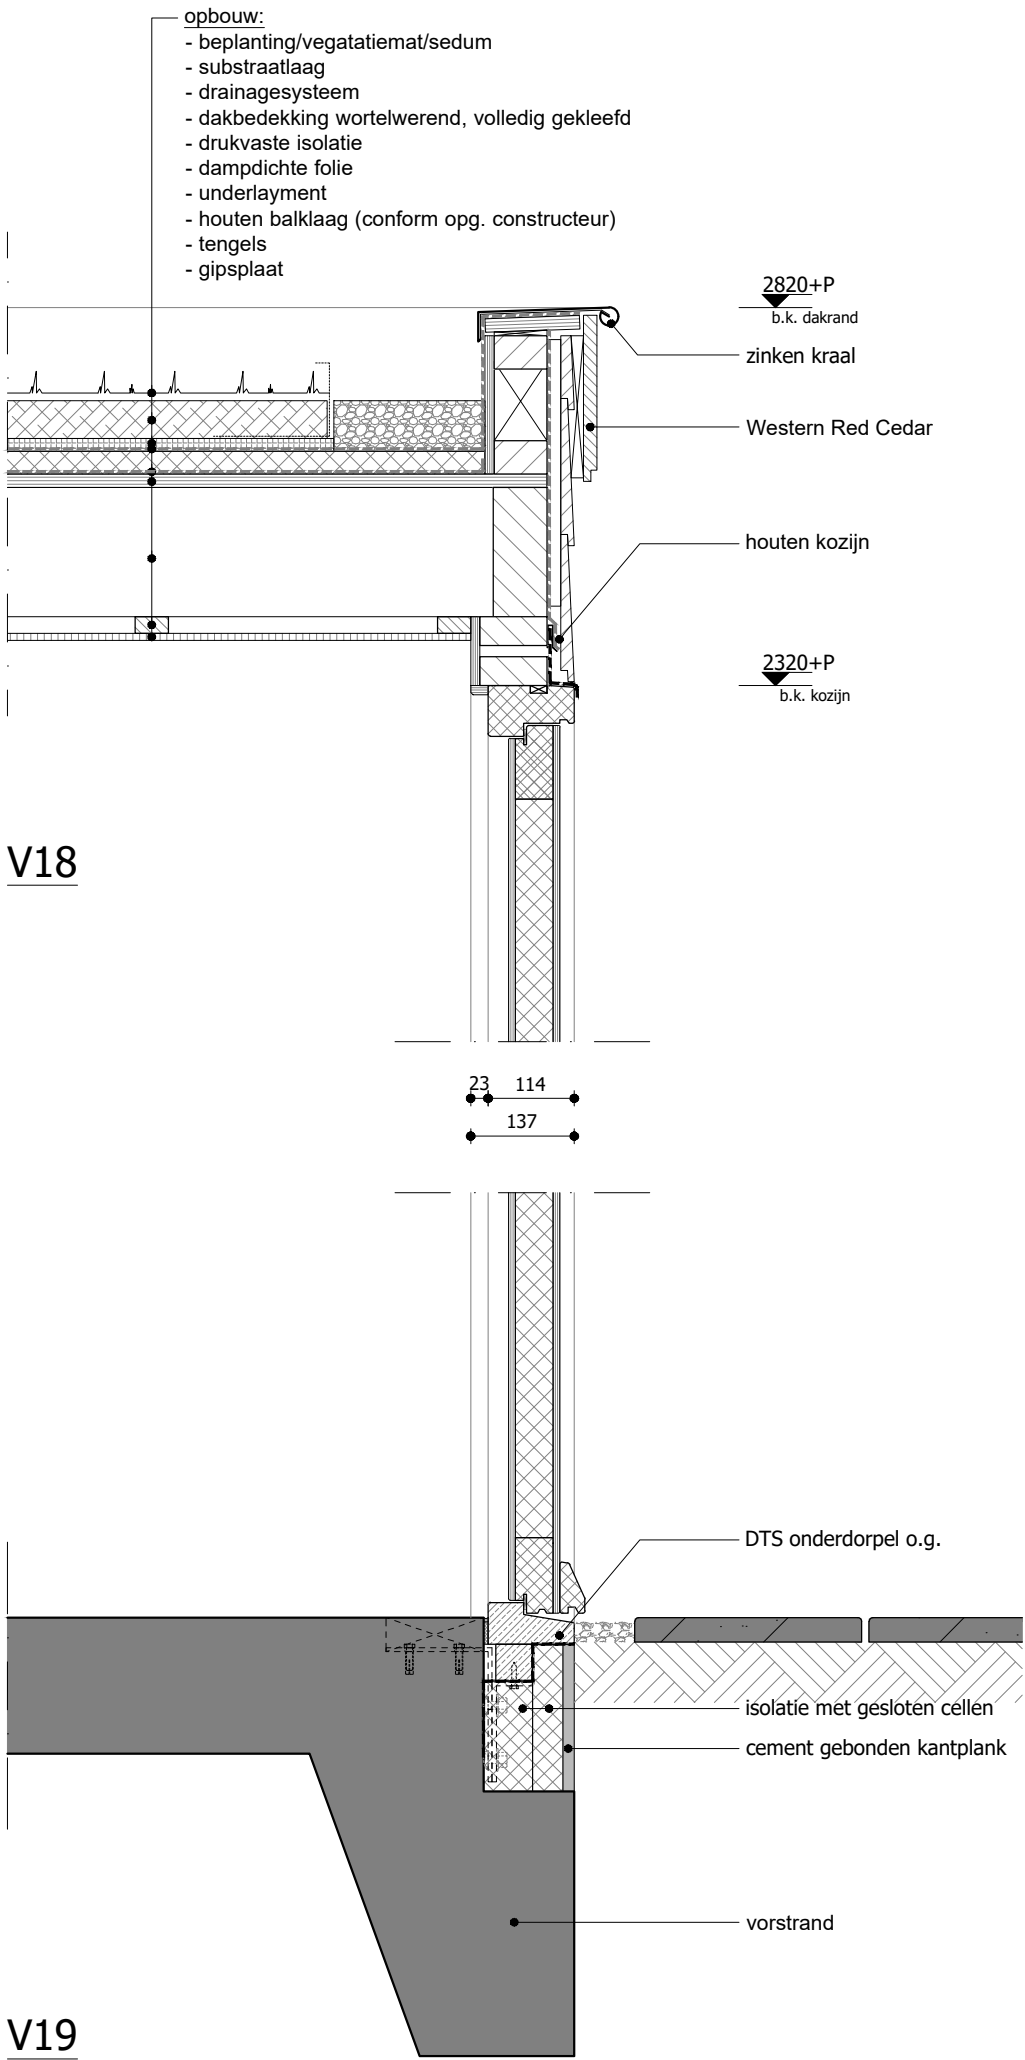


Algemeen:

- Alle maten op tekening onderling en in het werk controleren.
- Tekening is niet geschikt om te gebruiken als werktekening in de uitvoeringsfase.
- Definitieve berekeningen / tekeningen constructie n.t.b. door constructeur.
- Berekeningen / tekeningen installatie conform gegevens installateur.
- Maten op tekening in millimeters (mm) tenzij anders aangegeven.

Project	Oosteinde 16 te Oosthuizen
Specificatie	Nieuwbouw 11 appartementen - Detaillering
Opdrachtgever	Beemster Bouwers
Gewijzigd	A - B - C - D -

Werknr.	21-040
Schaal	1:10
Formaat	A2
Datum	27-09-2021
Fase	DO

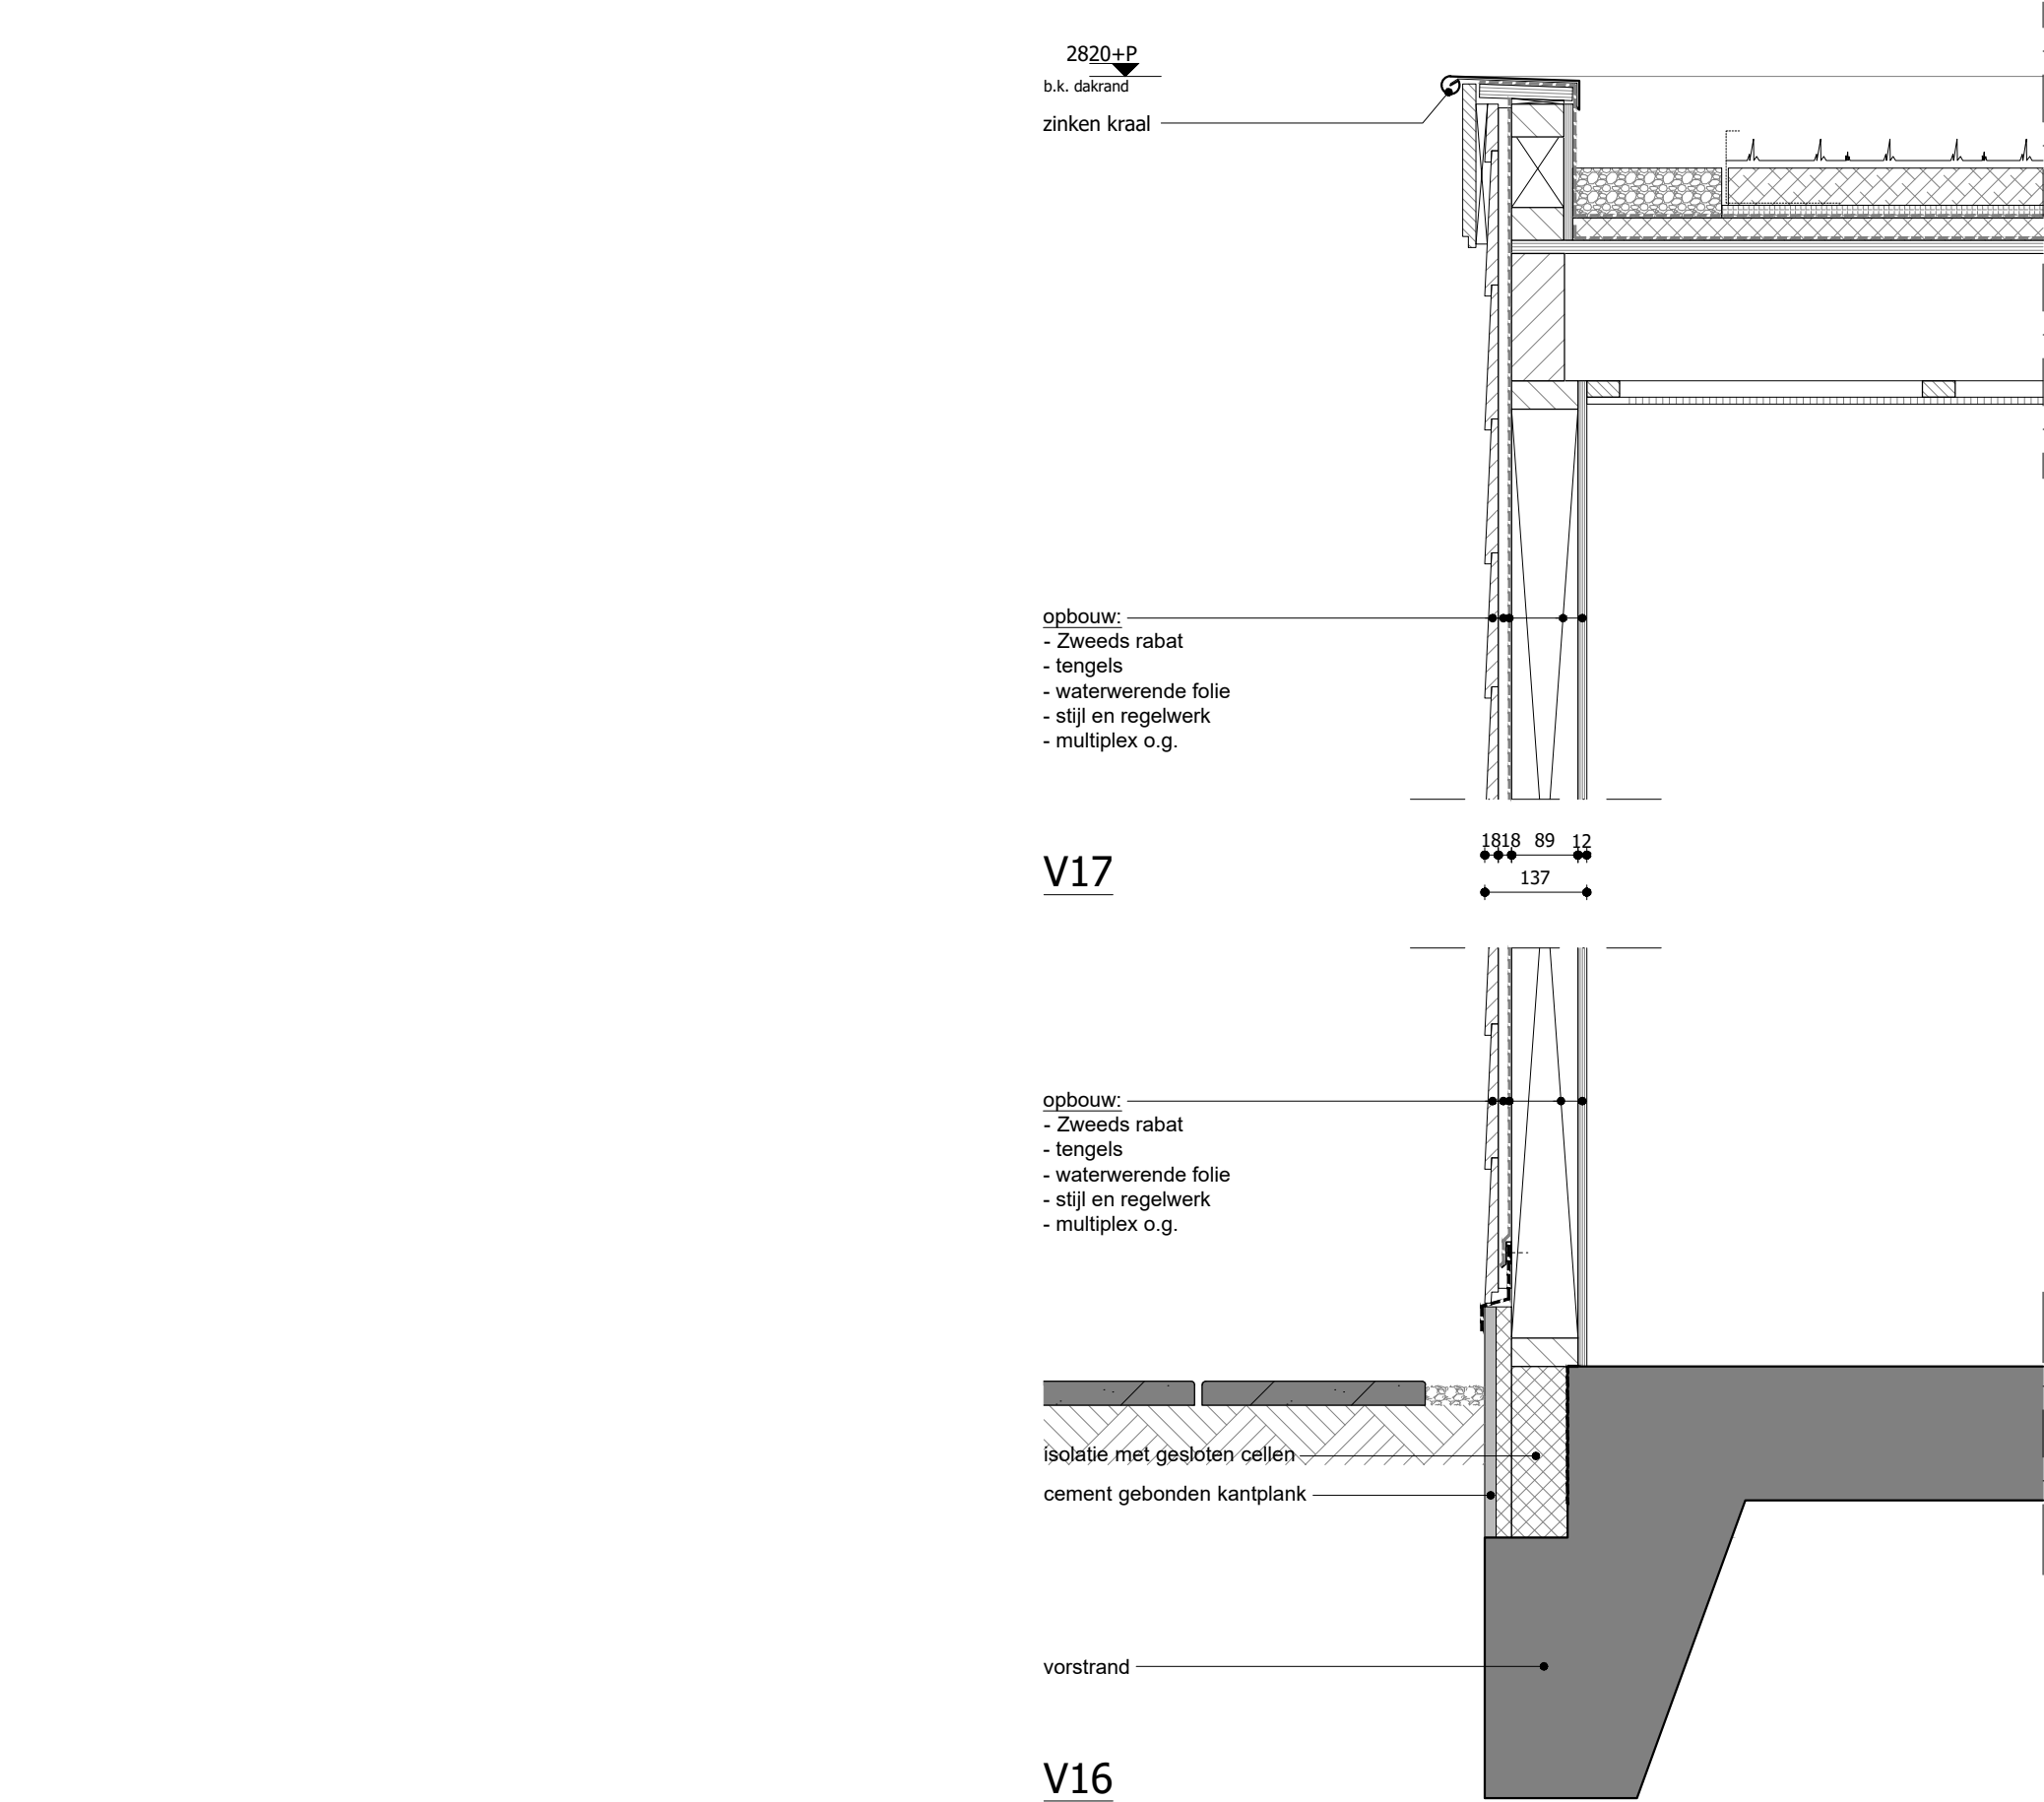

Behoort bij besluit van burgemeester
en wethouders van Edam-Volendam
HZ_WABO-21-5637 / Z21102160

De secretaris,

i/o

Runde Kamp