


Behoort bij besluit van burgemeester
en wethouders van Edam-Volendam
HZ_WABO-21-5637 / Z21102160
De secretaris,
i/o *Rundekamp*

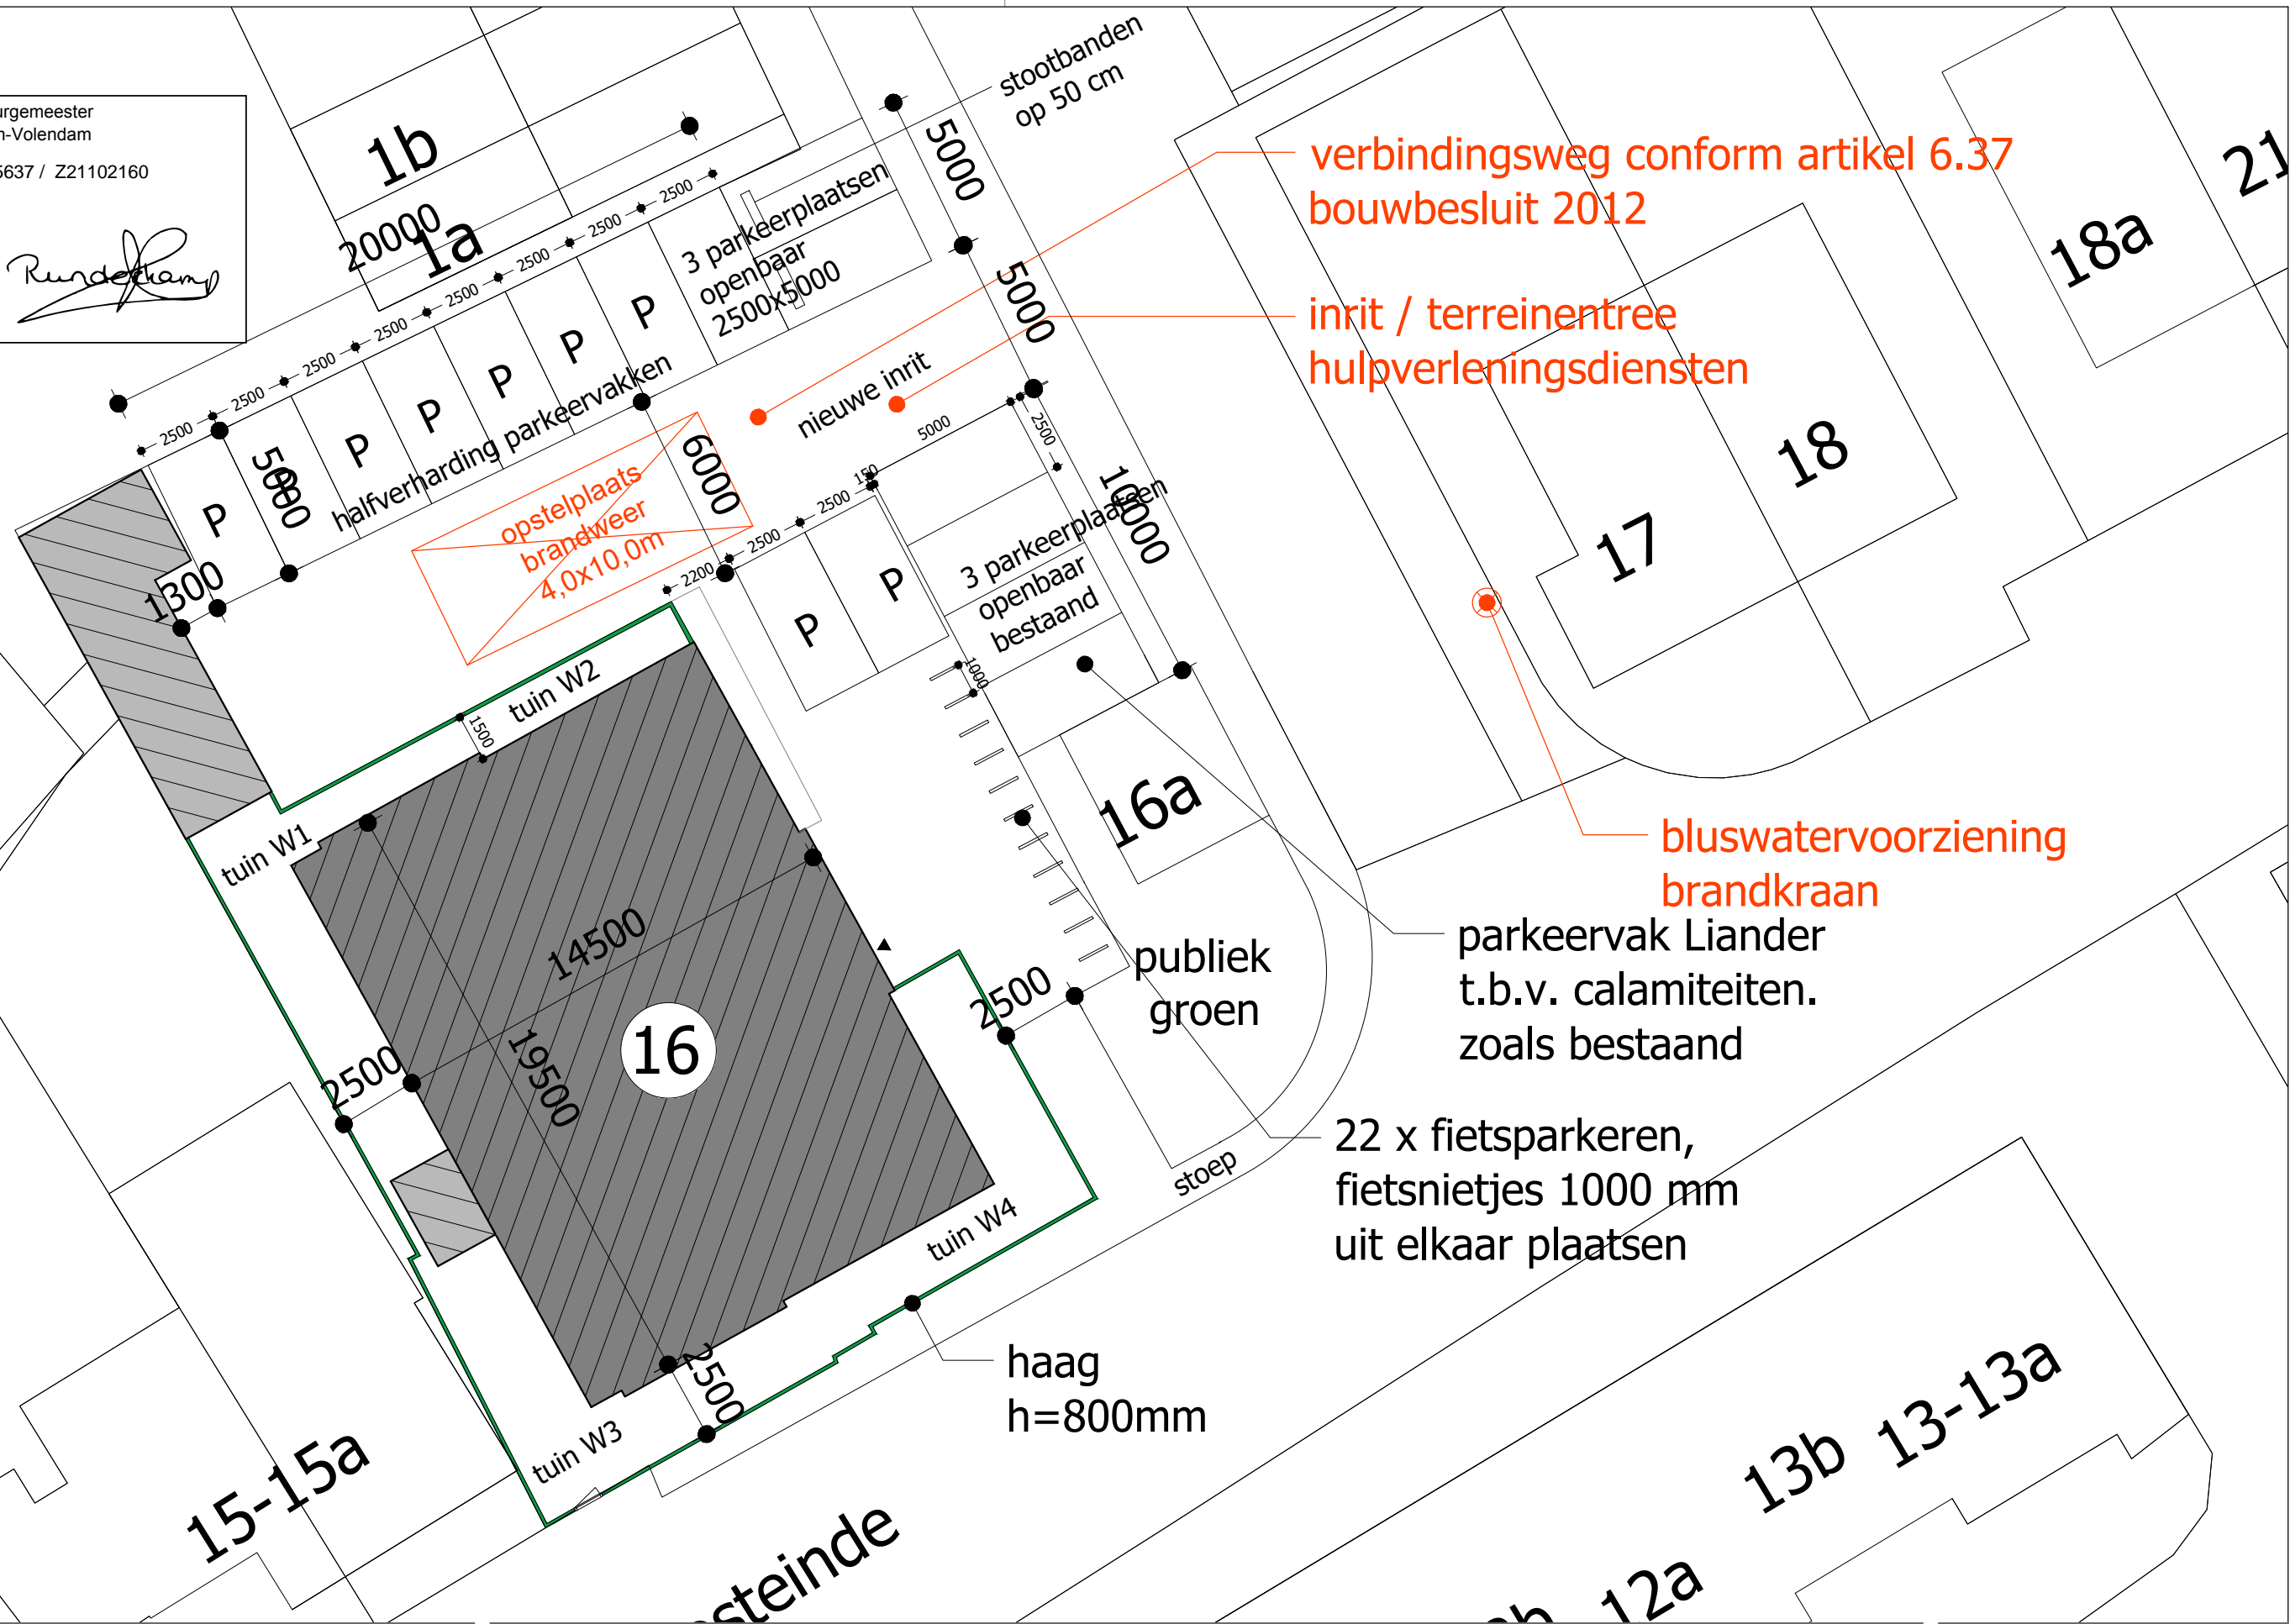

ARCHITECTENBUREAU
RUBEN WENNEKERS

Architect BNA | Raadhuisstraat 22, 1474HG Oosthuizen | 0299 397 516

Project Oosteinde 16 te Oosthuizen
Specificatie Nieuwbouw 11 appartementen - Situatie
Opdrachtgever Beemster Bouwers

Werknr. 21-040
Schaal 1:200
Datum 27-09-2021

A | 16-01-2023
B | 23-01-2023
C | 13-02-2023

Formaat A3
teknr. SI-01