


Overzicht fundering

- funderingspalen a.h.v. sonderingen en volgens opgave constructeur
- Aansluitingen:
  - vuilwaterrieling aansluiten op gemeenteriool conform voorschriften gemeente en NEN 3215, conform eisen Waterschap
  - hemelwaterriool afgekoppeld
  - hemelwaterafvoeren zink rond 80mm
  - riolering volgens opgave installateur

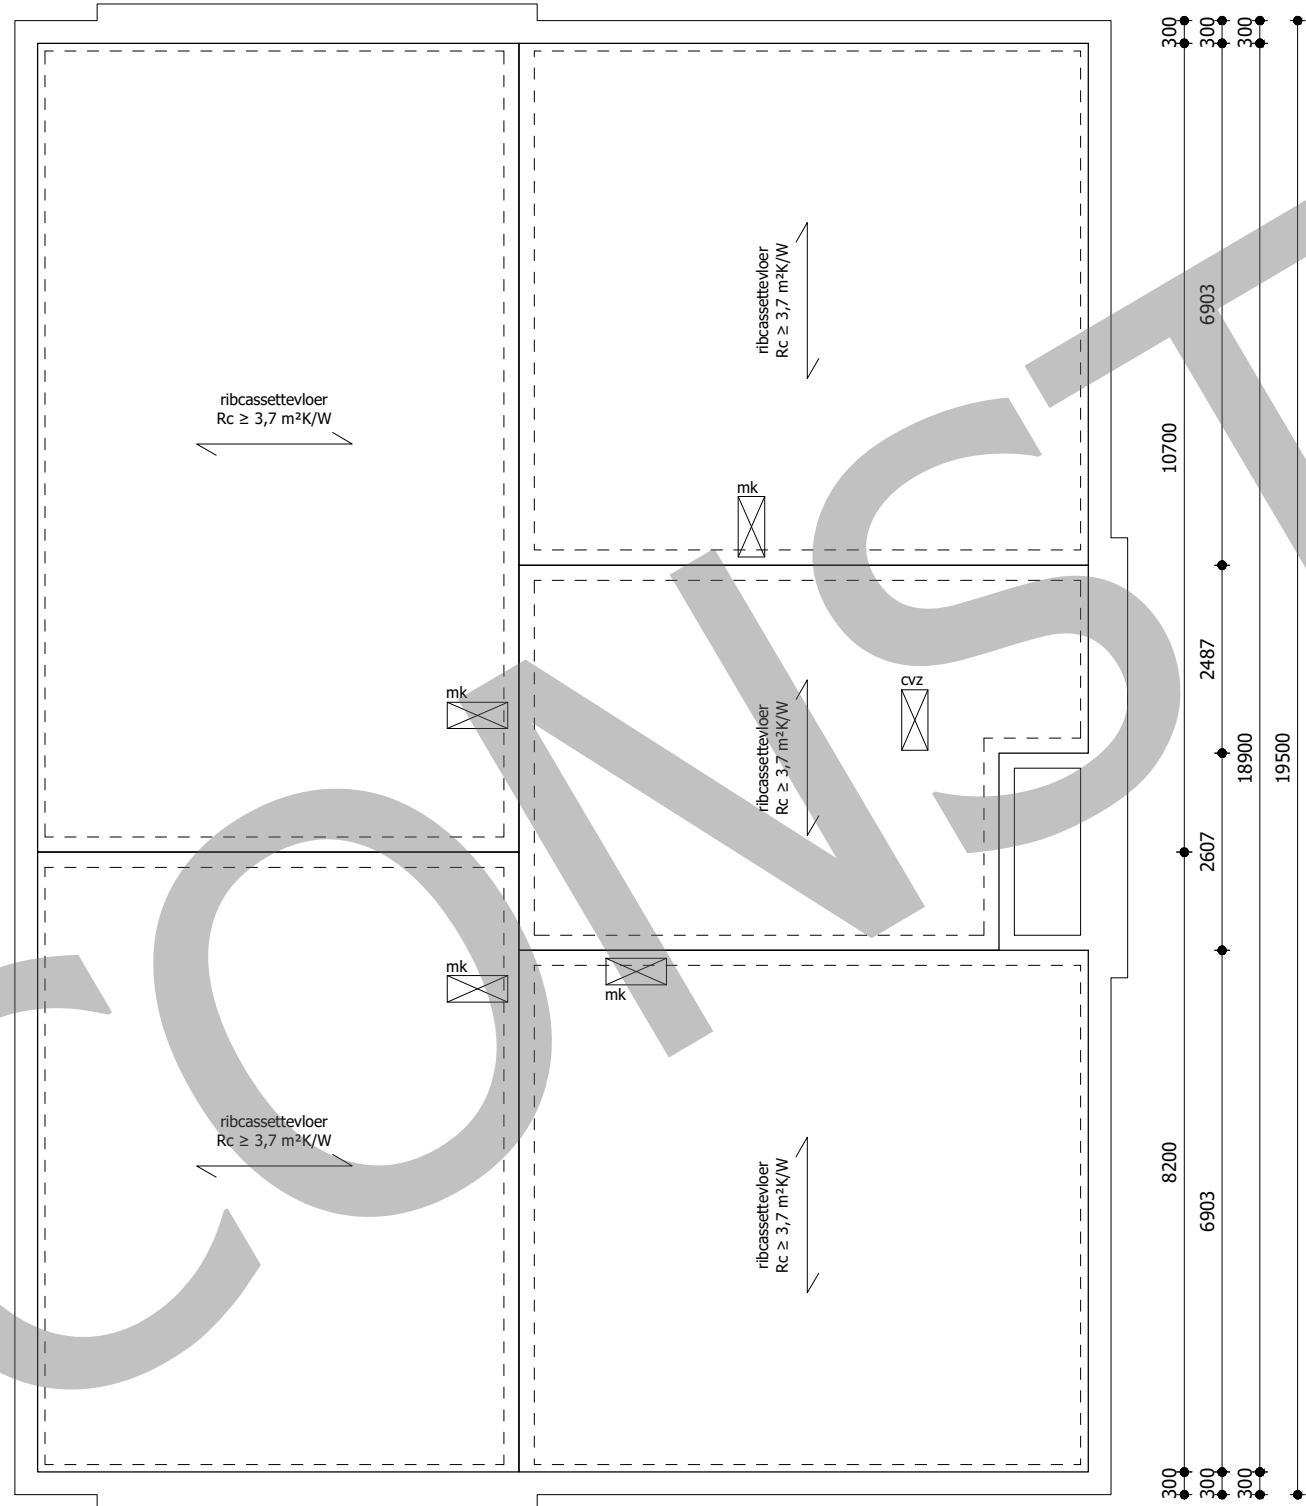

Overzicht begane grondvloer

- begane grondvloer: ribcassetvloer
- definitieve opzet conform opgave constructeur

Behoort bij besluit van burgemeester en wethouders van Edam-Volendam  
HZ\_WABO-21-5637 / Z21102160  
De secretaris, i/o

Algemeen:

- Alle maten op tekening onderling en in het werk controleren.
- Tekening is niet geschikt om te gebruiken als werktekening in de uitvoeringsfase.
- Definitieve berekeningen / tekeningen constructie n.i.b. door constructeur.
- Berekeningen / tekeningen installatie conform gegevens installateur.
- Maten op tekening in millimeters (mm) tenzij anders aangegeven.

Renvooi:

hwa=	hemelwaterafvoer	80 mm	.....	hwa
sb=	spoeibak	50 mm	-----	dwa
am=	afwasmachine	50 mm	++++	funderingspaal
wc=	watercloset	110 mm		
f=	fontein	40 mm		
wm=	wasmachine	50 mm		
d=	douche	50 mm		
wt=	wastafel	50 mm		
sl=	standleiding	110 mm		
ca=	condensafvoer			
mv=	mechanische ventilatie			
mk=	sparing meterkast			
ks=	kruipsparing			
kl=	kruipluik			

Project Oosteinde 16 te Oosthuizen  
Specificatie Nieuwbouw 11 appartementen - Principe constructie  
Opdrachtgever Beemster Bouwers  
Gewijzigd A | - B | - C | - D | -

ARCHITECTENBUREAU  
**RUBEN WENNEKERS**  
Architect BNA | Raadhuisstraat 22, 1474HG Oosthuizen | 0299 397 516

Werknr. 21-040  
Schaal 1:100  
Formaat A1  
Datum 27-09-2021  
Fase DO

teknr. C-01