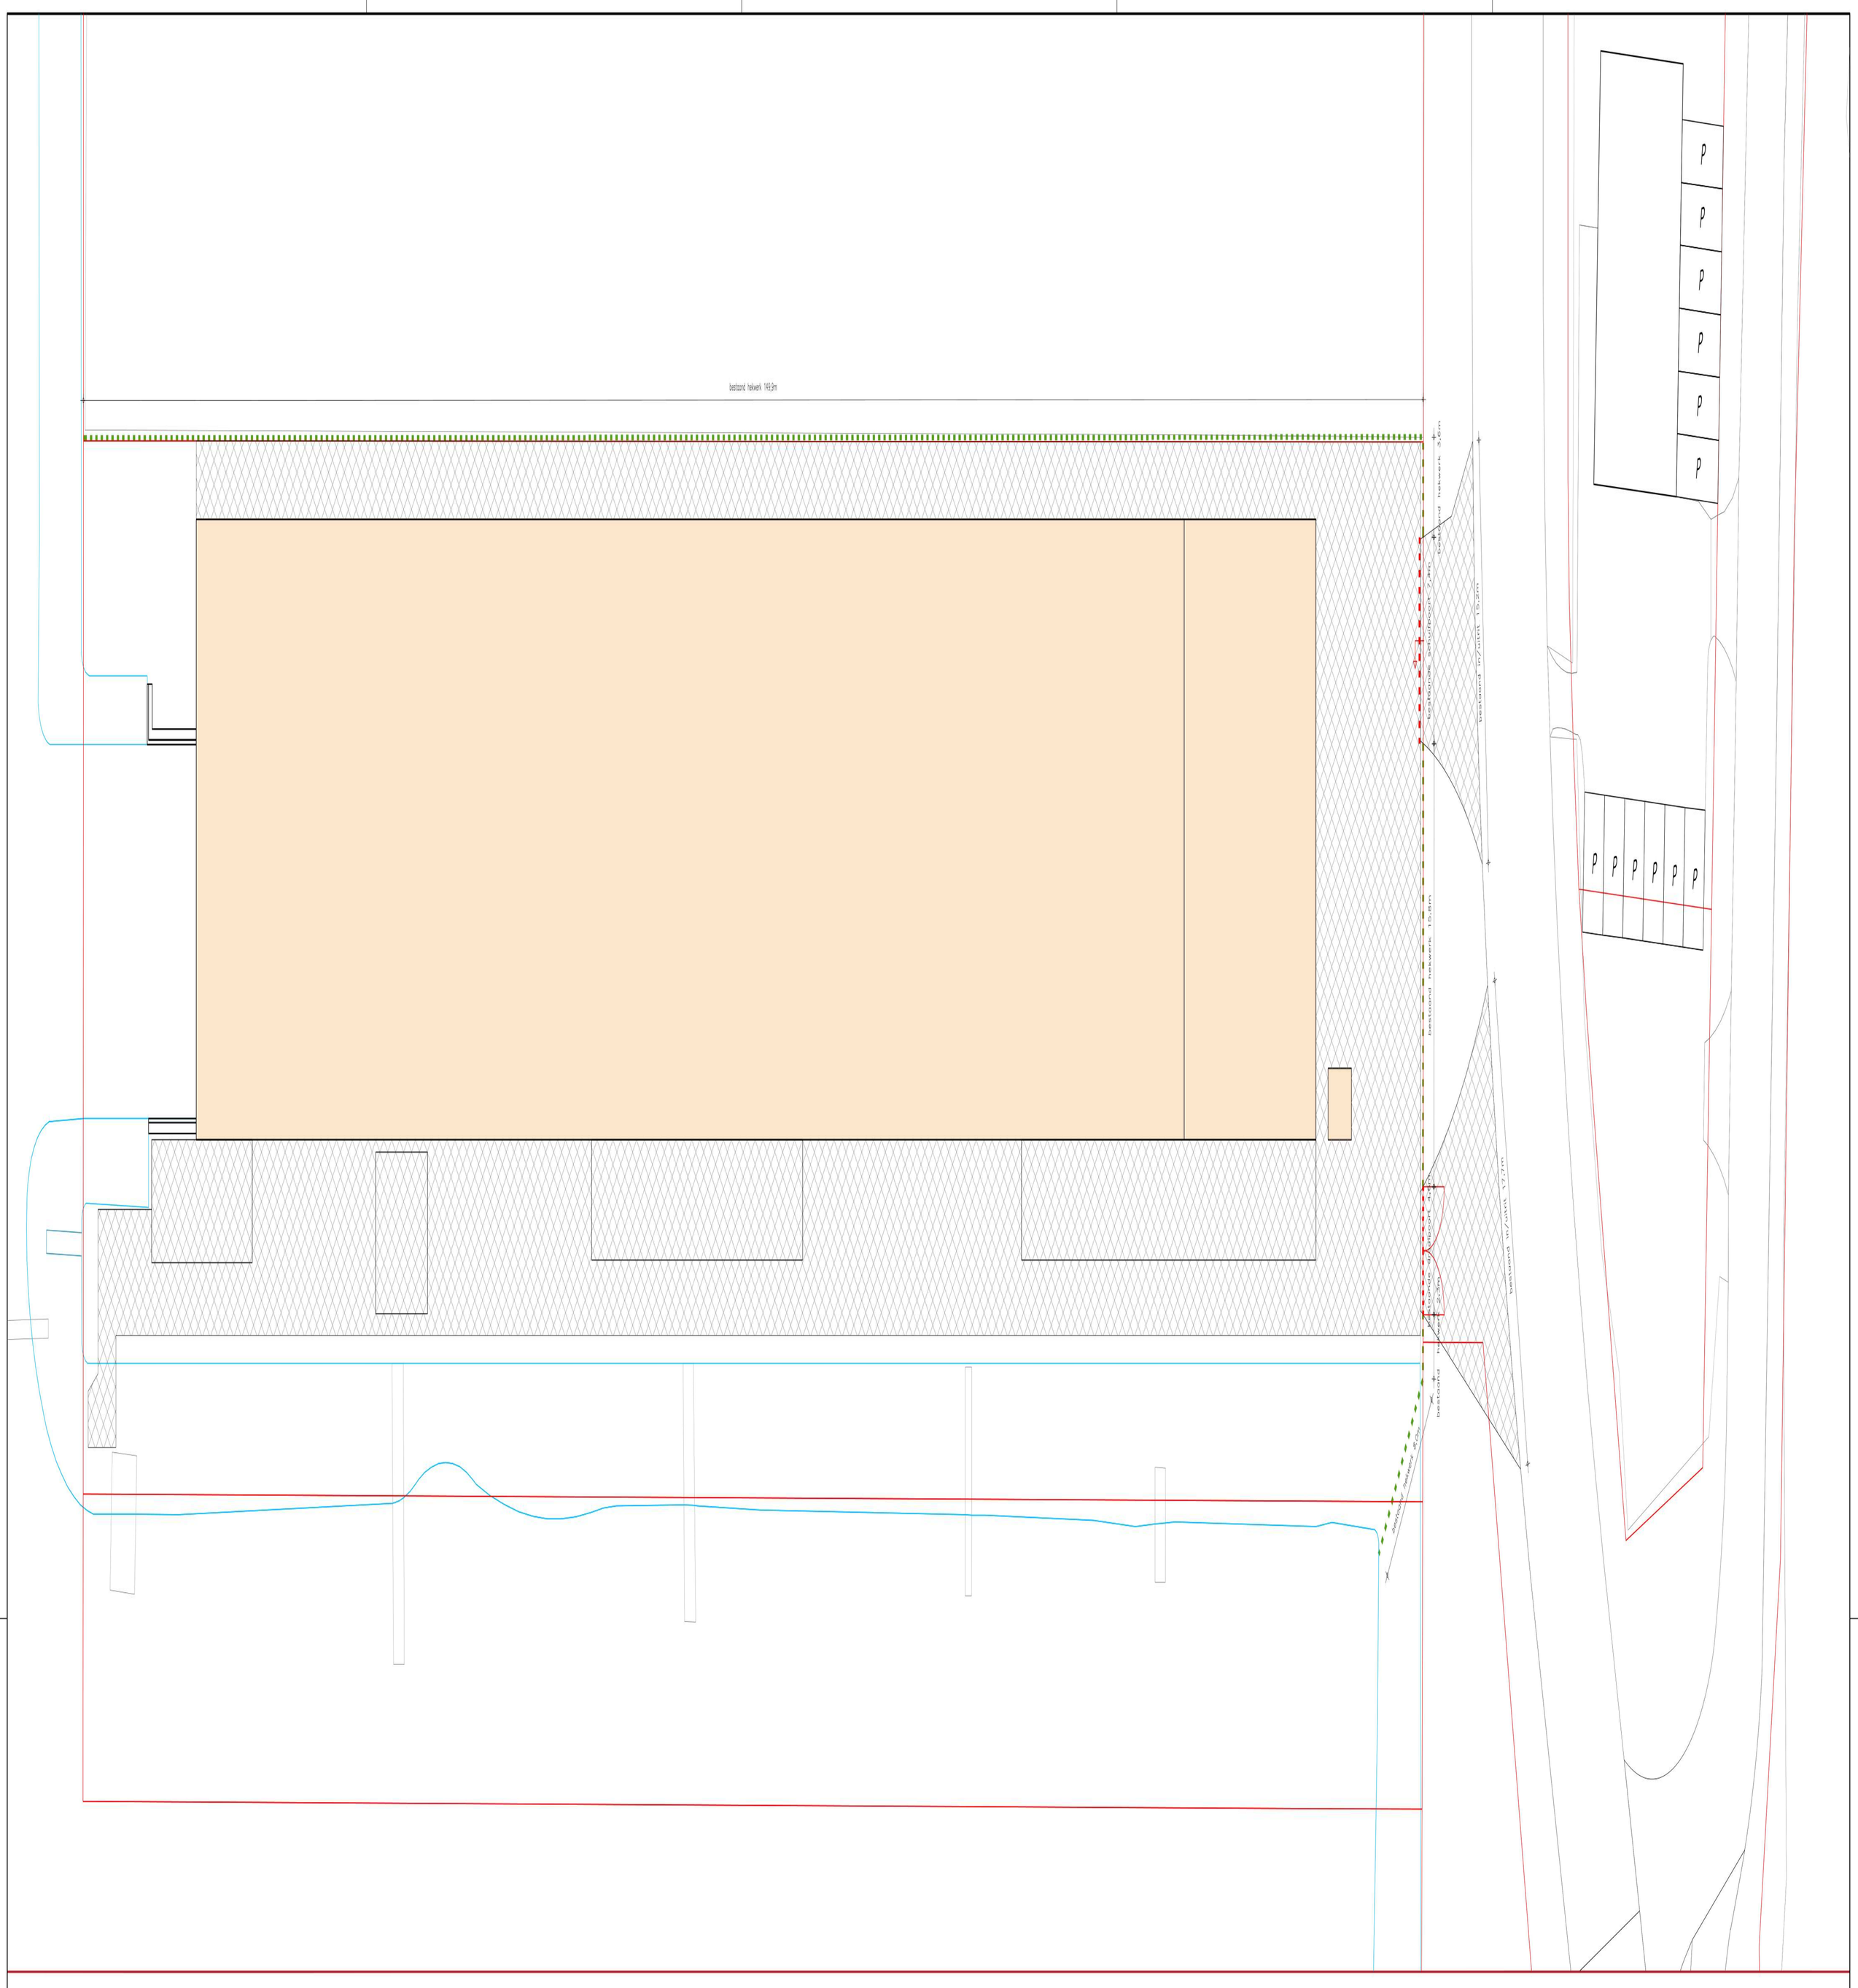

Bestaande situatietekening

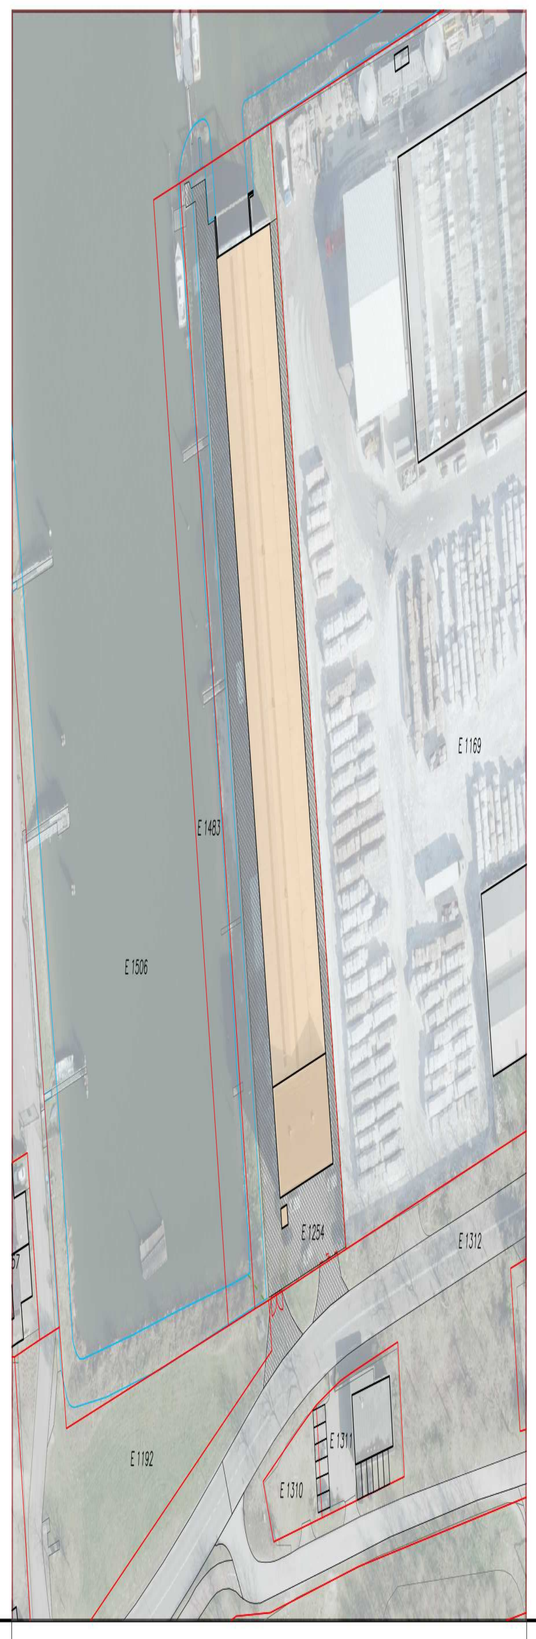

Situatie

Kadastrale gemeente : Cuijk
Sectie : E
Nummer : 1254
Schaal : 1 : 1000

Alle maten in het werk controleren

www.dlvadvies.nl

DLV ADVIES
&RESULTAAT

Benaming:
Bestaande situatietekening

Schaal: 1 : 200 / 1 : 1000
Formaat: A1

Opdrachtgever:
Alucha Works B.V.
Westervoortsedijk 73
6827 AV Arnhem
Telefoon: -
Mobiel: 06-[redacted]
E-mail: [redacted]@alucha.com

Bouwlocatie:
Lange Linden 22a
5433 NC Katwijk

alucha
Westervoortsedijk 73, 6827 AV Arnhem
Telefoon: 06-[redacted] E-mail: [redacted]@alucha.com

Projectleider: [redacted]
Telefoon: 06-[redacted]
E-mail: [redacted]@dlvadvies.nl

Datum:
06-03-2024 FvdA
Wijzigingen:
A 09-07-2024 FvdA E
B 23-08-2024 FvdA F
C G
D H

Klantnummer:	Werknummer:	Blad:
326733	B240444-81	B12

NIETS UIT DEZE TEKENING MAG GEHEEL OF GEDEELTELIJK WORDEN OVERGEDRAGEN EN VERMENIGVULDIGD ZONDER VOORAFGAANDE SCHRIFTELIJKE TOESTEMMING © COPYRIGHT 2015 DLV BOUW, MILIEU EN TECHNIEK BV