



Project: Brink 42 te Nijkerk  
 Opdrachtgever: Streams Brink42  
 Onderwerp: Tuinontwerp  
 Datum: 7 november 2023  
 Formaat: A3  
 Pagina: 1 van 6

**CONTEXT**

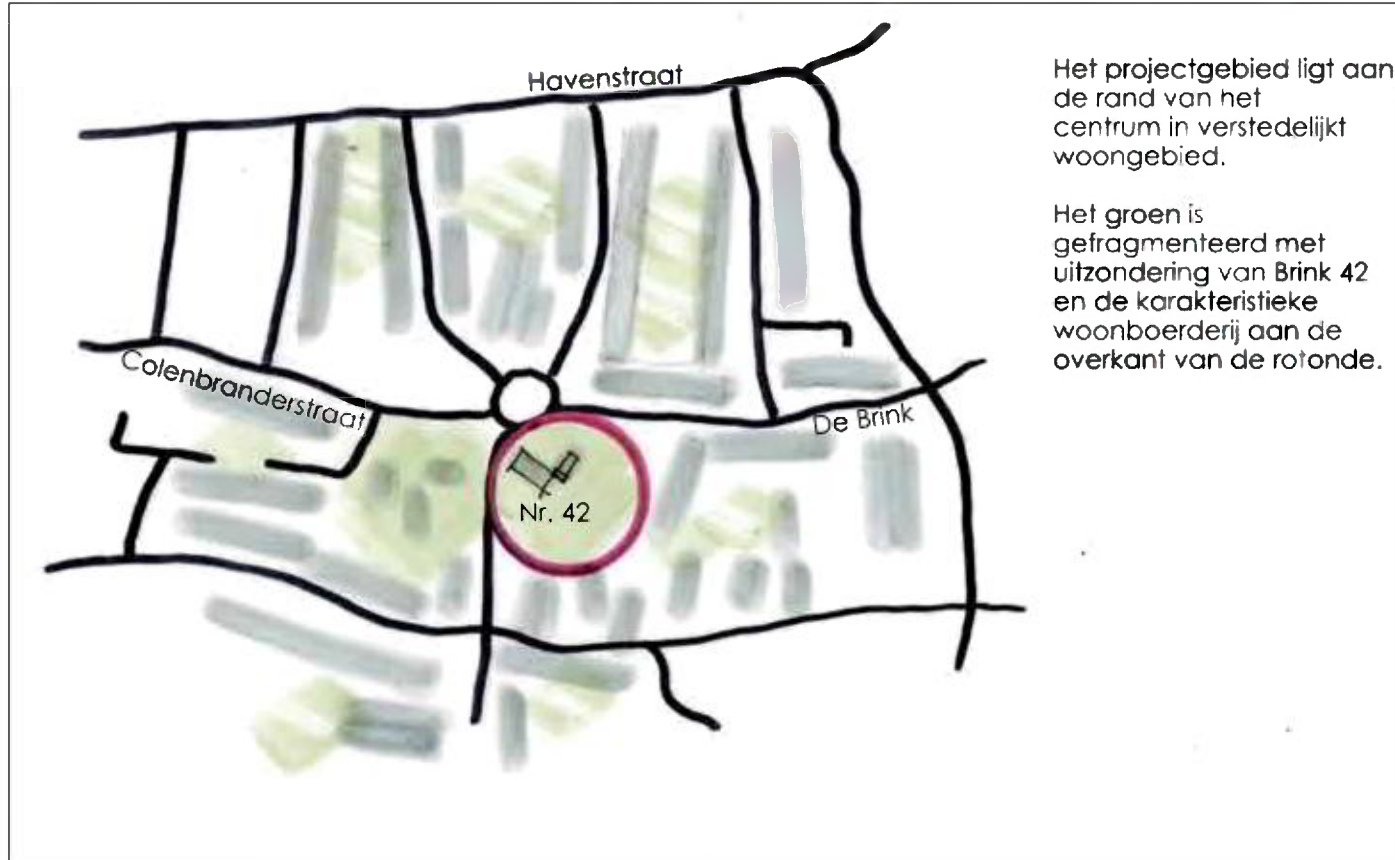

**INVENTARISATIE**

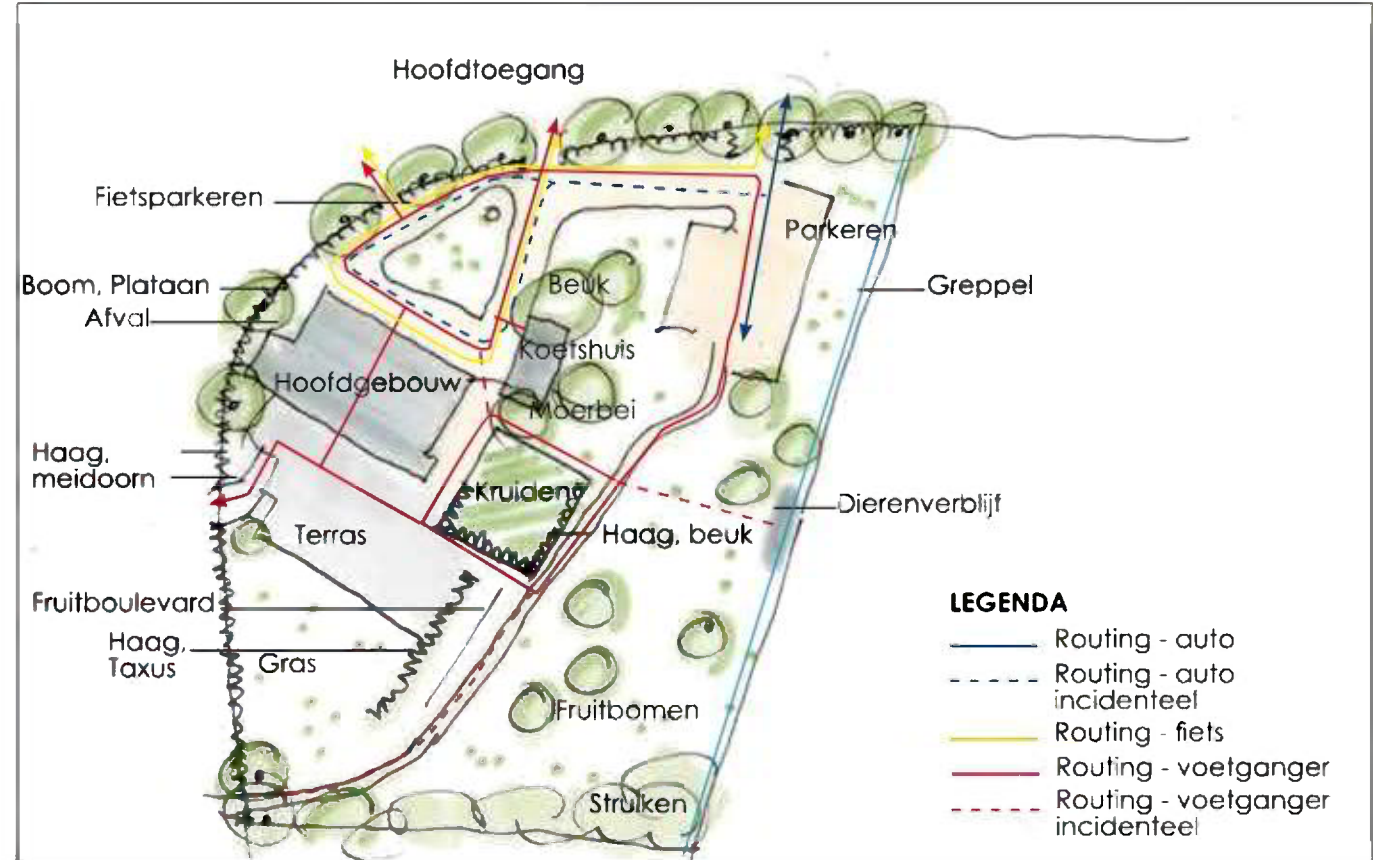


Huize De Brink



Koetshuis

Project: Brink 42 te Nijkerk  
Opdrachtgever: Streams Brink42  
Onderwerp: Tuinontwerp  
Datum: 7 november 2023  
Formaat: A3  
Pagina: 2 van 6

## ONTWERPANALYSE

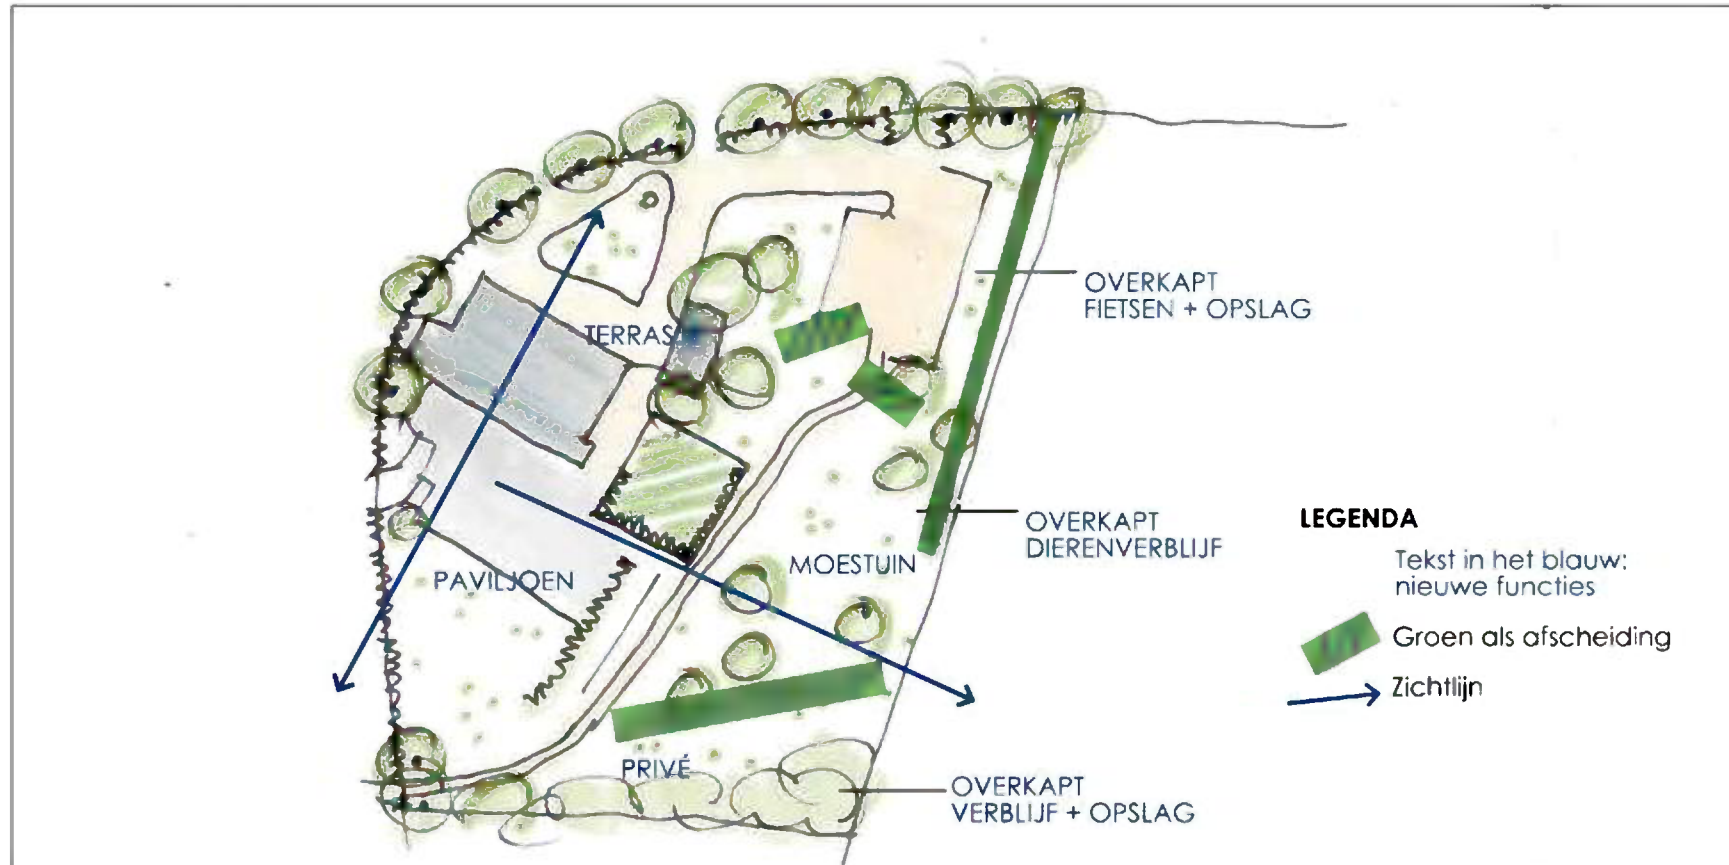

Historische aanknopingspunten voor het tuinontwerp:  
(Bron 'Bouwhistorische Verkenning – Gelders genootschap – Januari 2016')

- Bestudering van kaartmateriaal en archiefstukken laat zien dat het object vanaf de eerste kwart van de 19de eeuw min of meer ongewijzigd is.

- Het terrein is bereikbaar via een opening in de haag, die met hekpijlers wordt geaccentueerd. Dit is de historische hoofdtoegang.

- Op de kaart uit 1941 is te zien dat het terrein ten oosten van het hoofdgebouw als moestuin in gebruik is.



Kadastrale kaart 1832



## INSPIRATIE:

Nederlandse tuinarchitectuur eind 19e begin 20e eeuw bestond uit een landschapstijl gecombineerd met een formele stijl. Dit resulteerde in strakke vormen rond het woonhuis die overgingen in parkachtige tuinen met organische vormen.

### Referentiebeelden



Beplanting in organische vormen - wolken



Moestuin

Project: Brink 42 te Nijkerk  
Opdrachtgever: Streams Brink42  
Onderwerp: Tuinontwerp  
Datum: 7 november 2023  
Formaat: A3  
Pagina: 3 van 6

**TUINONTWERP**

Koetshuis  
- 3x trellis voor klimplanten  
- beplanting langs gevel koetshuis

Beplanting in rond perk  
- Perk opsluiten met klinkers  
in liggende rollaag

Beplanting in halfrond perk  
- Perk opsluiten met klinkers  
in liggende rollaag

Gevelgroen

Beplanting

Hellingbaan


Walnoot,  
verplaatsen

Oude klinkers,  
pad nieuw

Boom, nieuw

Paviljoen  
- Afmeting ca. 11,9 x 3,6 meter  
- Ontwerp eenvoudig, met zadeldak

Boom, aanwezig

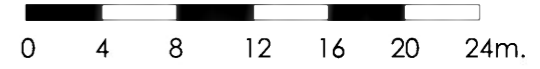

Project:	Brink 42 te Nijkerk
Opdrachtgever:	Streams Brink42
Onderwerp:	Tuinontwerp
Datum:	7 november 2023
Formaat:	A3
Pagina:	4 van 6

**ONTWERPTOELICHTING**

De aanleiding voor de aanpassing van het tuinontwerp bij Huize De Brink is de veranderde bedrijfssituatie. De wens/noodzaak is om drie overkapte bijgebouwen en een paviljoen toe te voegen op het terrein.

Het uitgangspunt is om met minimale ingrepen deze bouwwerken als een natuurlijk onderdeel te integreren in het geheel. Om intimiteit en gezelligheid te creëren wordt beplanting toegevoegd in organische vormen. Waardoor de verschillende onderdelen soepel in elkaar overlopen.

Het paviljoen ligt in het verlengde van het bestaande pad vanuit de kruidentuin. Door te kiezen voor een eenvoudig ontwerp met zadeldak en hout als natuurlijk materiaal, heeft het paviljoen een ondergeschikte rol t.o.v. het hoofdgebouw. De aanwezige taxushaag aan de achterkant wordt verwijderd om openheid richting de boomgaard te creëren. Het half-transparante paviljoen fungeert als een beschutting voor het terras en tevens als een verbinding met de boomgaard, de moestuin en de kruidentuin.



Het terras wordt opnieuw ingericht met aanwezige materialen. De moderne uitstraling van de aanwezige betontegels wordt verankerd in de historie door de toevoeging van oude gebakken klinkers als smalle stroken tussen de tegels. De oude gebakken klinkers zijn reeds aanwezig in het bestaande ontwerp en verbinden het terras met de rest van de tuin.

De achteringang vanaf het terras wordt geaccentueerd door slanke metalen bogen met klimplanten. Dit verzacht de overgang van buiten naar binnen en is geïnspireerd op de historische foto van Huize De Brink ca.1885.




Inspiratie: Huize De Brink ca. 1885

**DETAIL TERRAS**

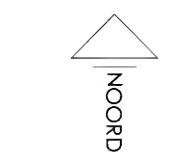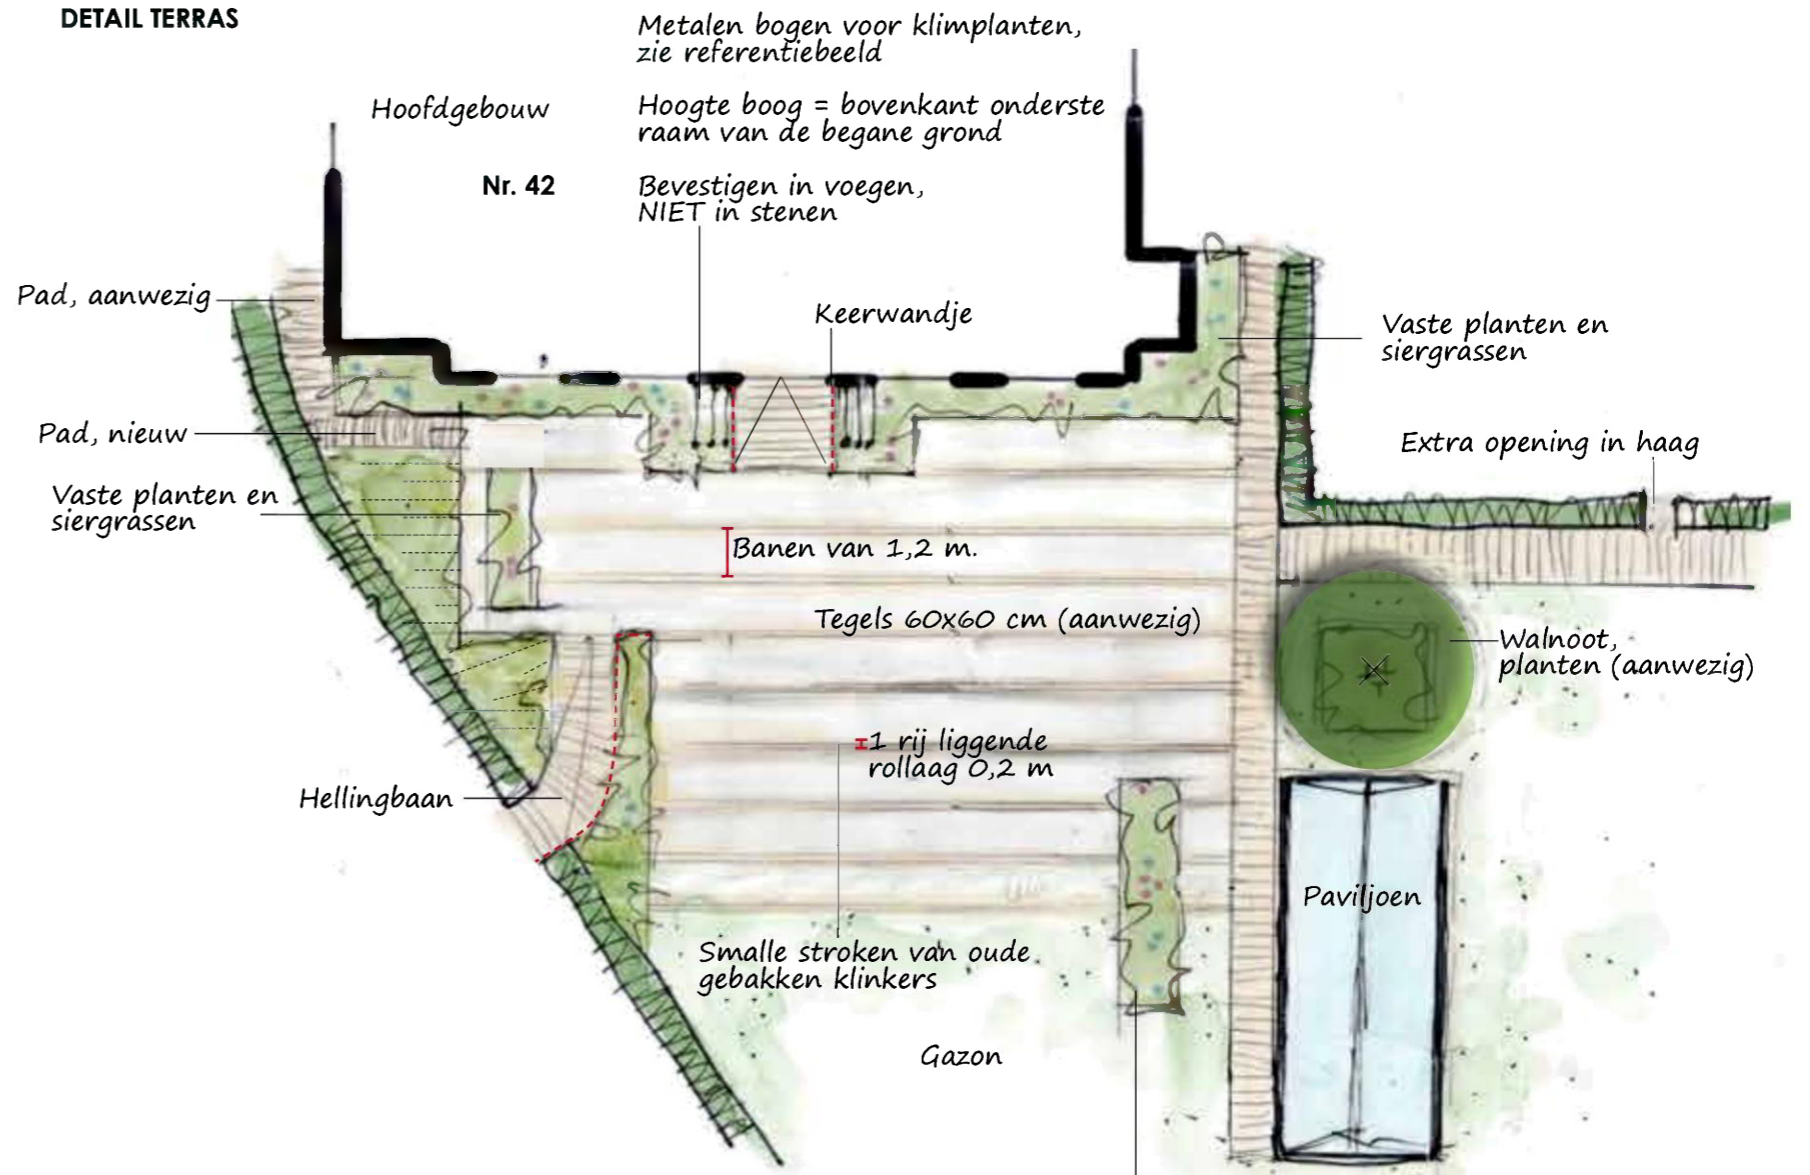

Schaal 1:200

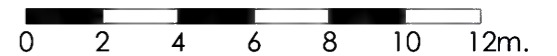

Project: Brink 42 te Nijkerk  
Opdrachtgever: Streams Brink42  
Onderwerp: Tuinontwerp  
Datum: 7 november 2023  
Formaat: A3  
Pagina: 5 van 6

**MATERIALENVOORSTEL MET REFERENTIEBEELDEN**



MEUBILAIR  
Gietijzeren tuinbank,  
zwart



Trellis bij koetshuis voor  
klimplanten, zwart metaal



Metalen bogen bij achtergevel  
hoofdgebouw voor klimplanten,  
zwart metaal



Paviljoen




Fietsbeugel,  
zwart metaal



VERHARDING  
Oude gebakken klinkers,  
aanvullen



Tegels Oud Hollands, 60 x 60 cm.,  
kleur grijs, herstraten

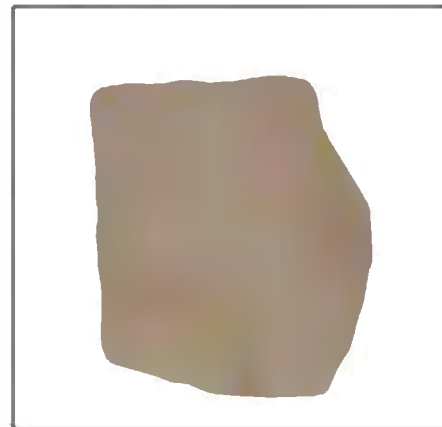

Stapstenen  
kleur rood-bruin

Project: Brink 42 te Nijkerk  
Opdrachtgever: Streams Brink42  
Onderwerp: Tuinontwerp  
Datum: 7 november 2023  
Formaat: A3  
Pagina: 6 van 6

BEPLANTINGSVOORSTEL MET REFERENTIEBEELDEN



BOOM

Winterlinde



HAAG

Ligusterhaag



HOGE LOSSE BEPLANTING

Boerenhortensia




Portugese laurier




Pluimhortensia



Rhododendron

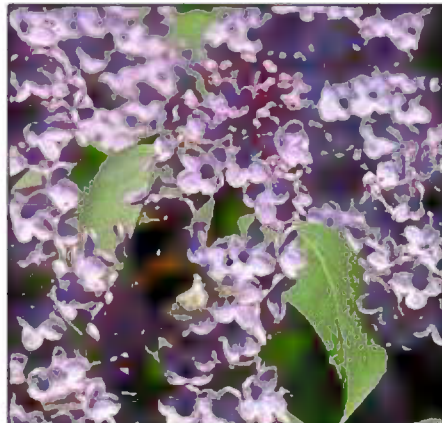

Sering

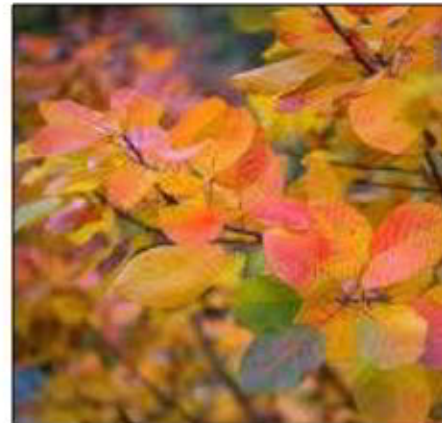

Pruikenboom



KLIMPLANT

Klimroos




SIERGRASSEN

Struisriet



Lampenpoetsersgras

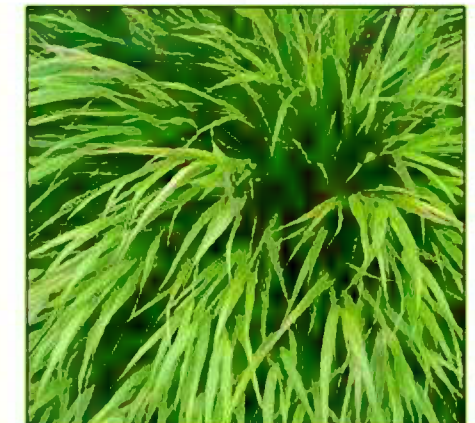

Japans berggras



VASTE PLANTEN

Zachte Acanthus



Kogeldistel




Herfstanemoon



Lampepoetser



Ooievaarsbek

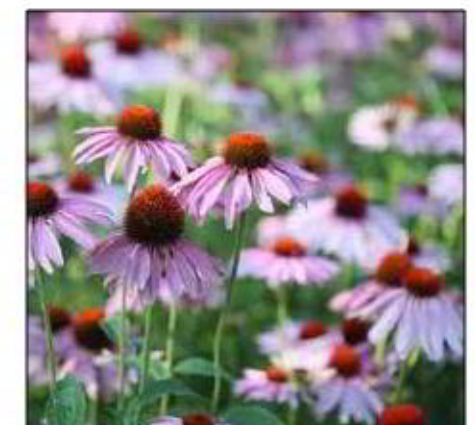

Zonnehoed