


Behoort bij besluit van
Burgemeester en Wethouders van Texel,
zaaknummer: 3489000
kenmerk document: bijlage 4/5
namens de burgemeester en wethouders van Texel,

de heer L. Graanoogst
teamleider Vergunningen, Toezicht & Handhaving a.i.

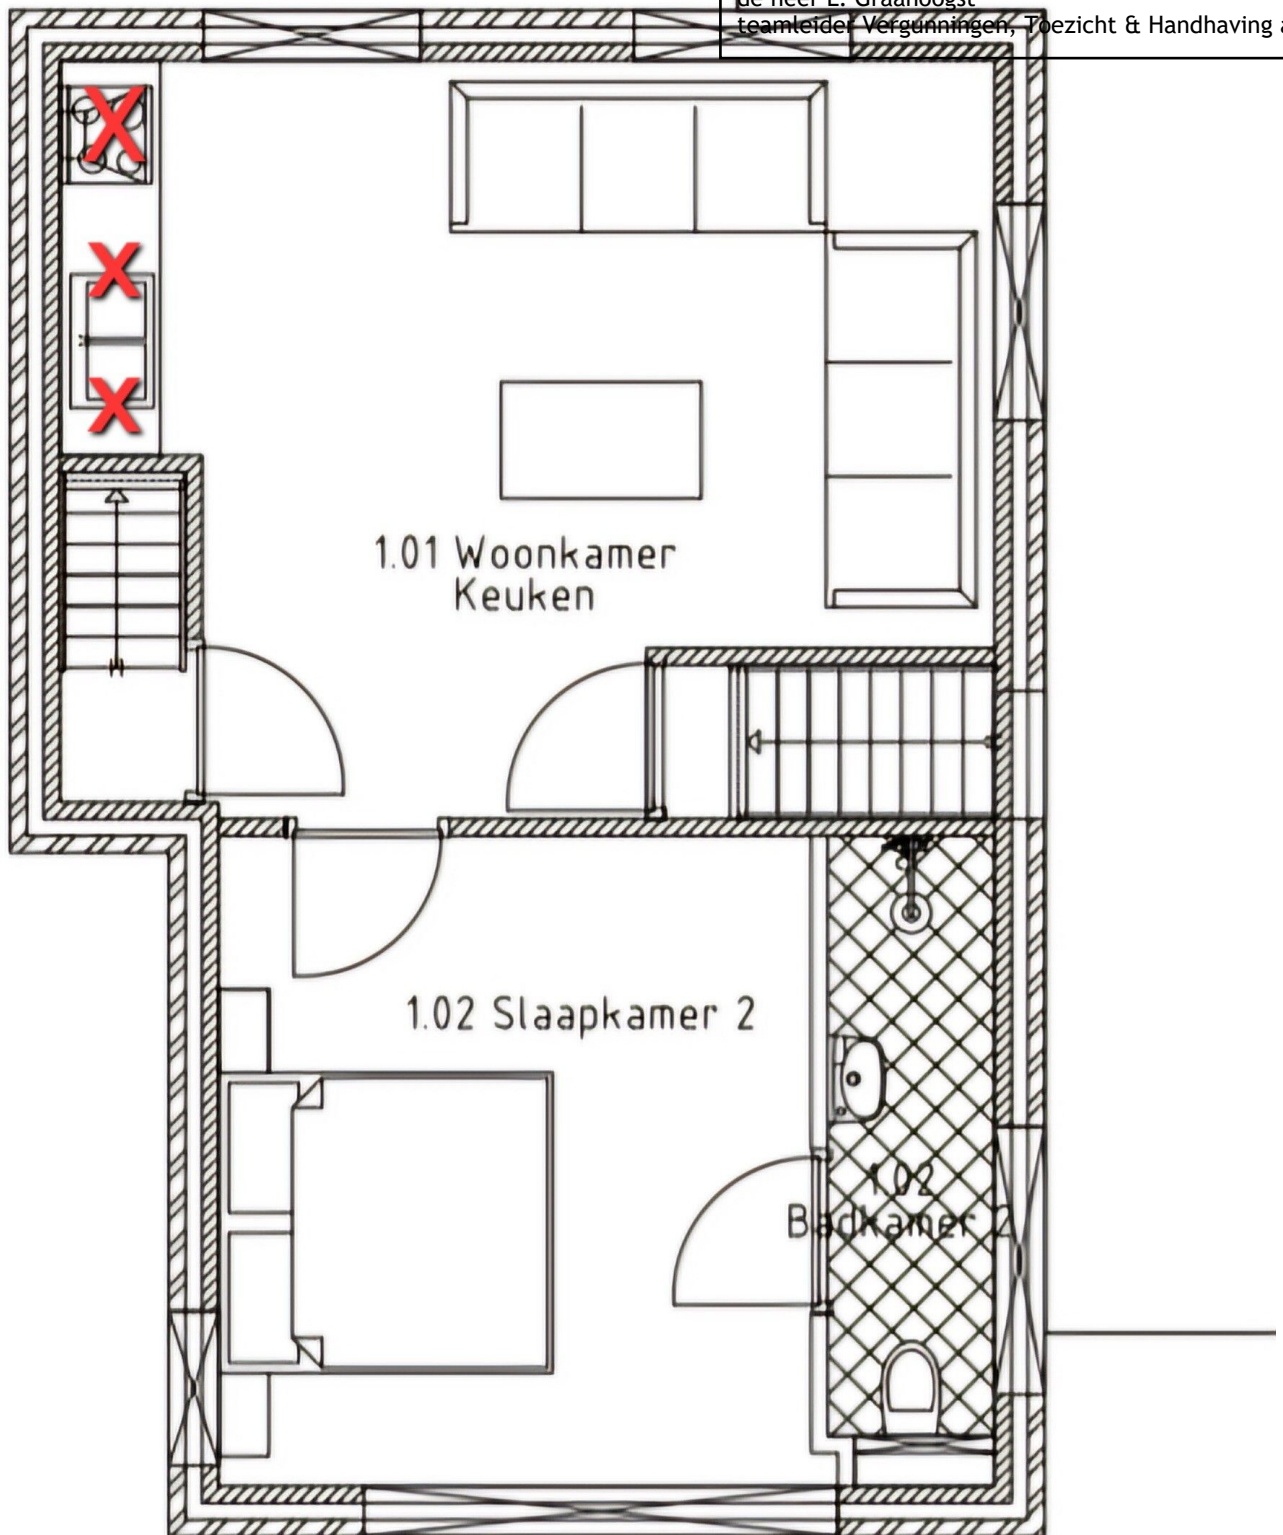

Eerste verdieping