



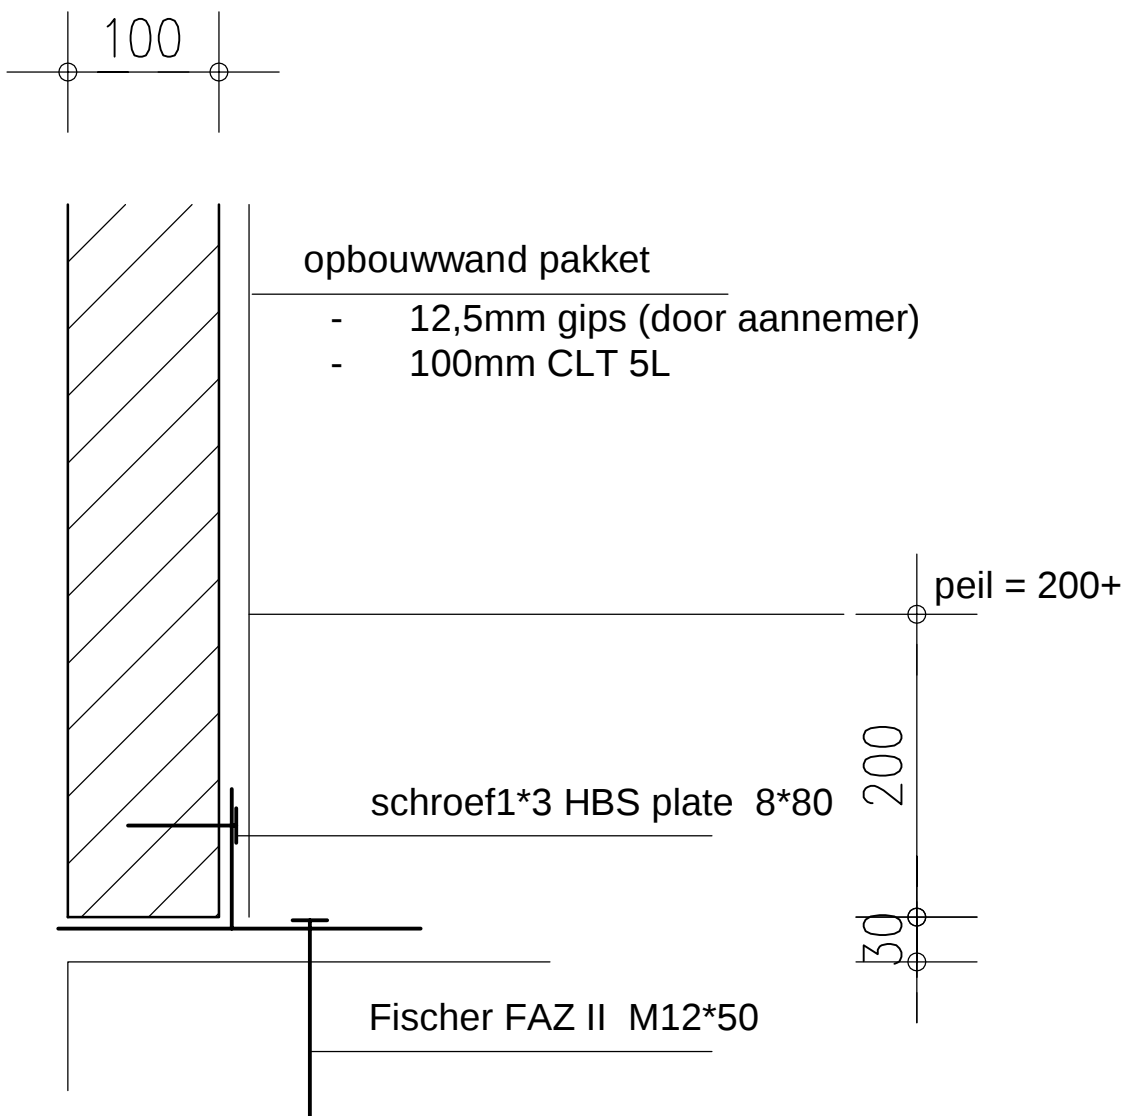

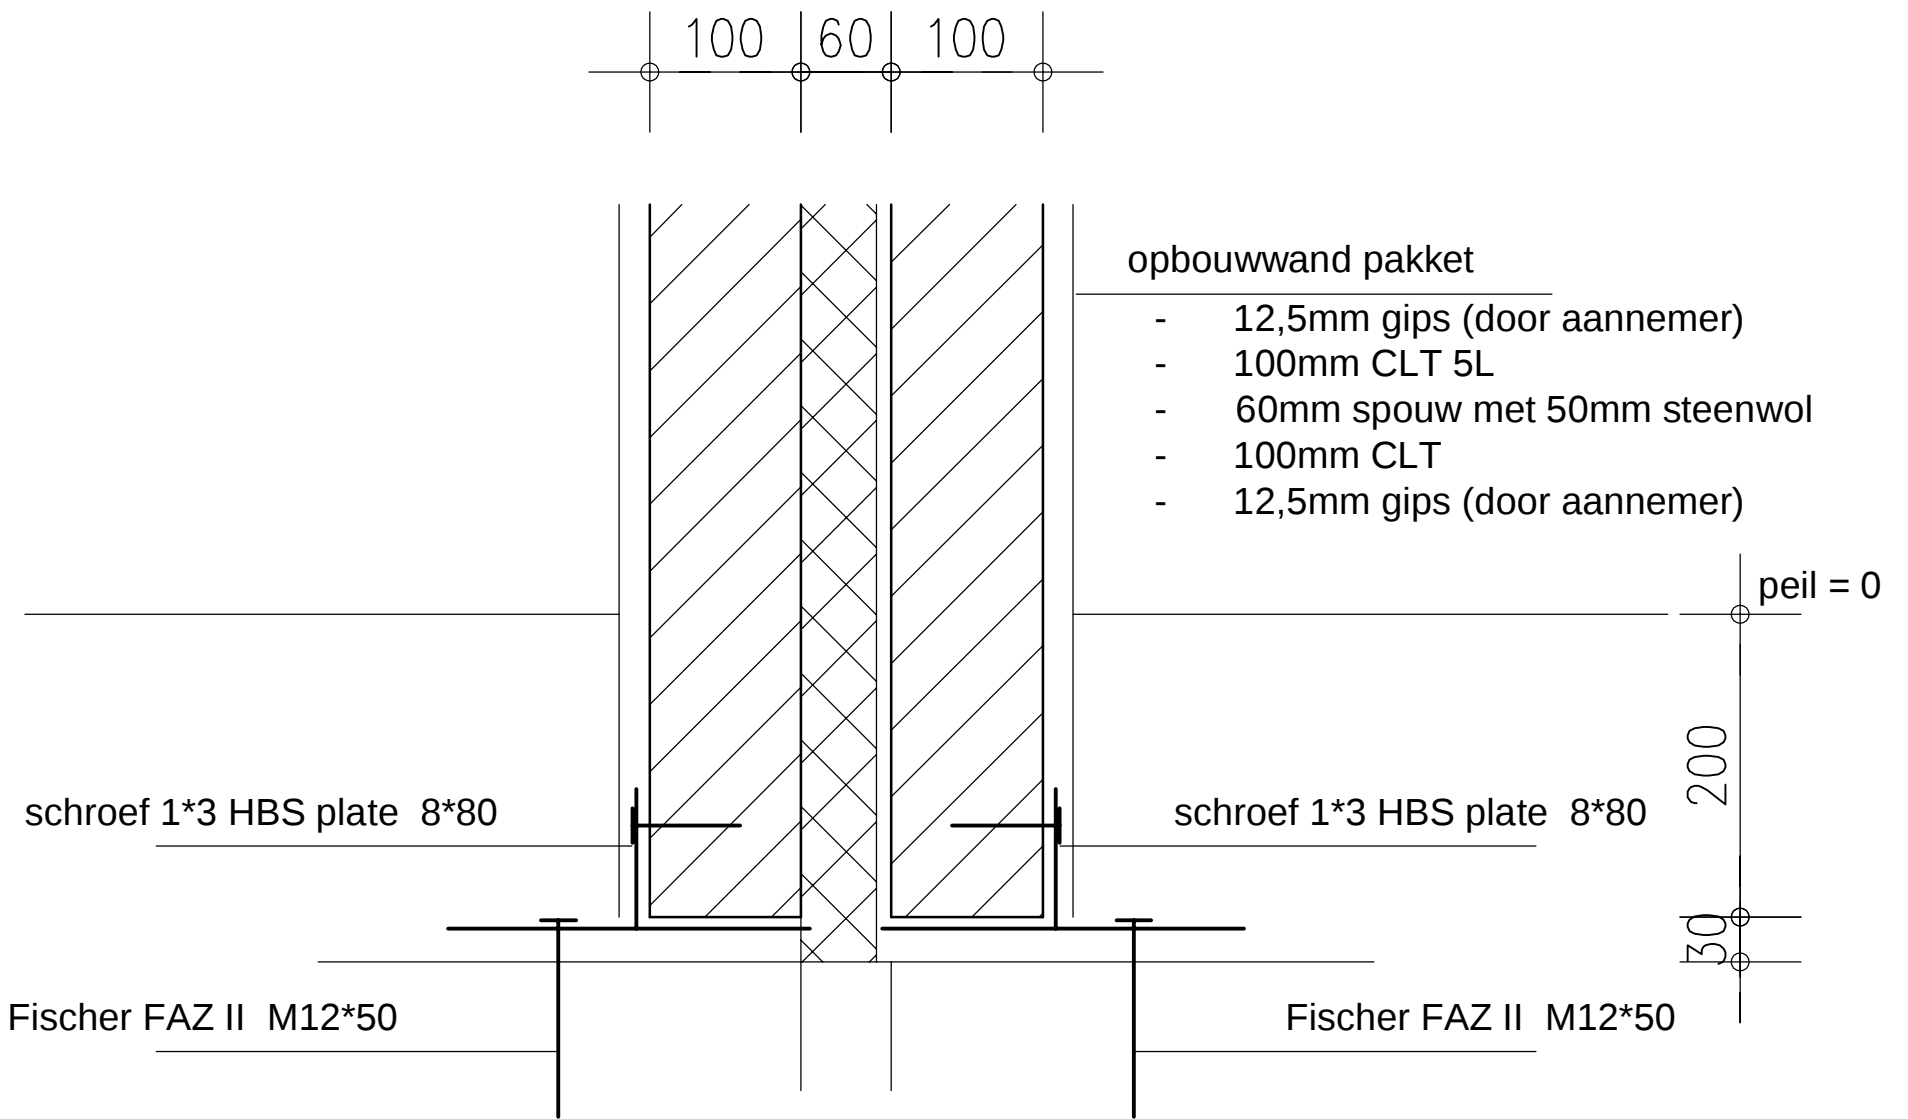

80

opbouw wand pakket

- 12,5mm gips (door aannemer)
- 100mm CLT 5L
- 12,5mm gips (door aannemer)

peil = 0

schroef 1*3 HBS plate 8*80

200

Fischer FAZ II M12*50

50

schaal:

1:5

laatste datum:

02-10-23

projectnummer:

253

stadium:

W

tekeningnummer:


DET1


detailnummer:


03


Bouw- en constructie
adviesbureau Horst bv


100

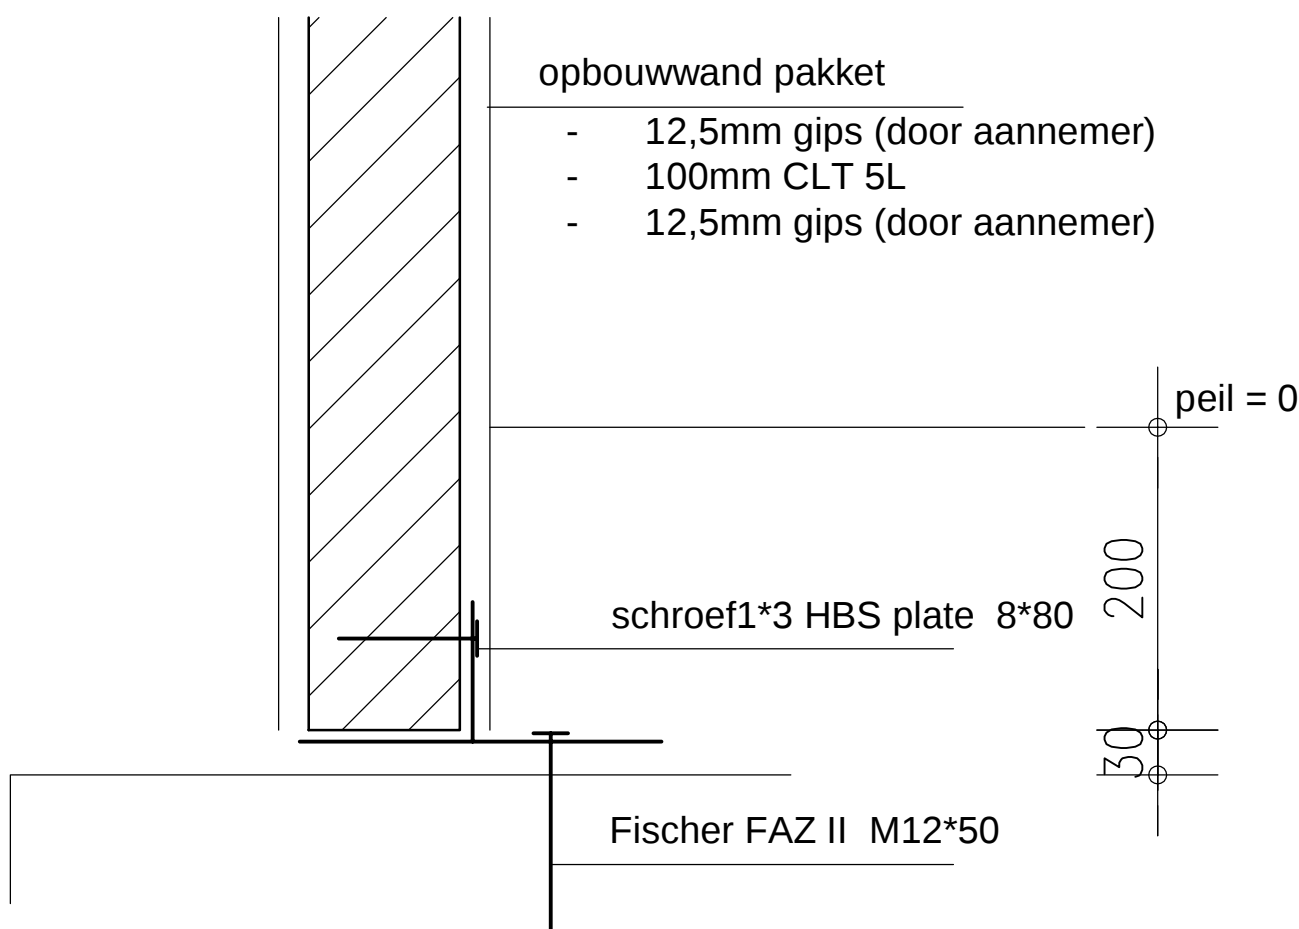

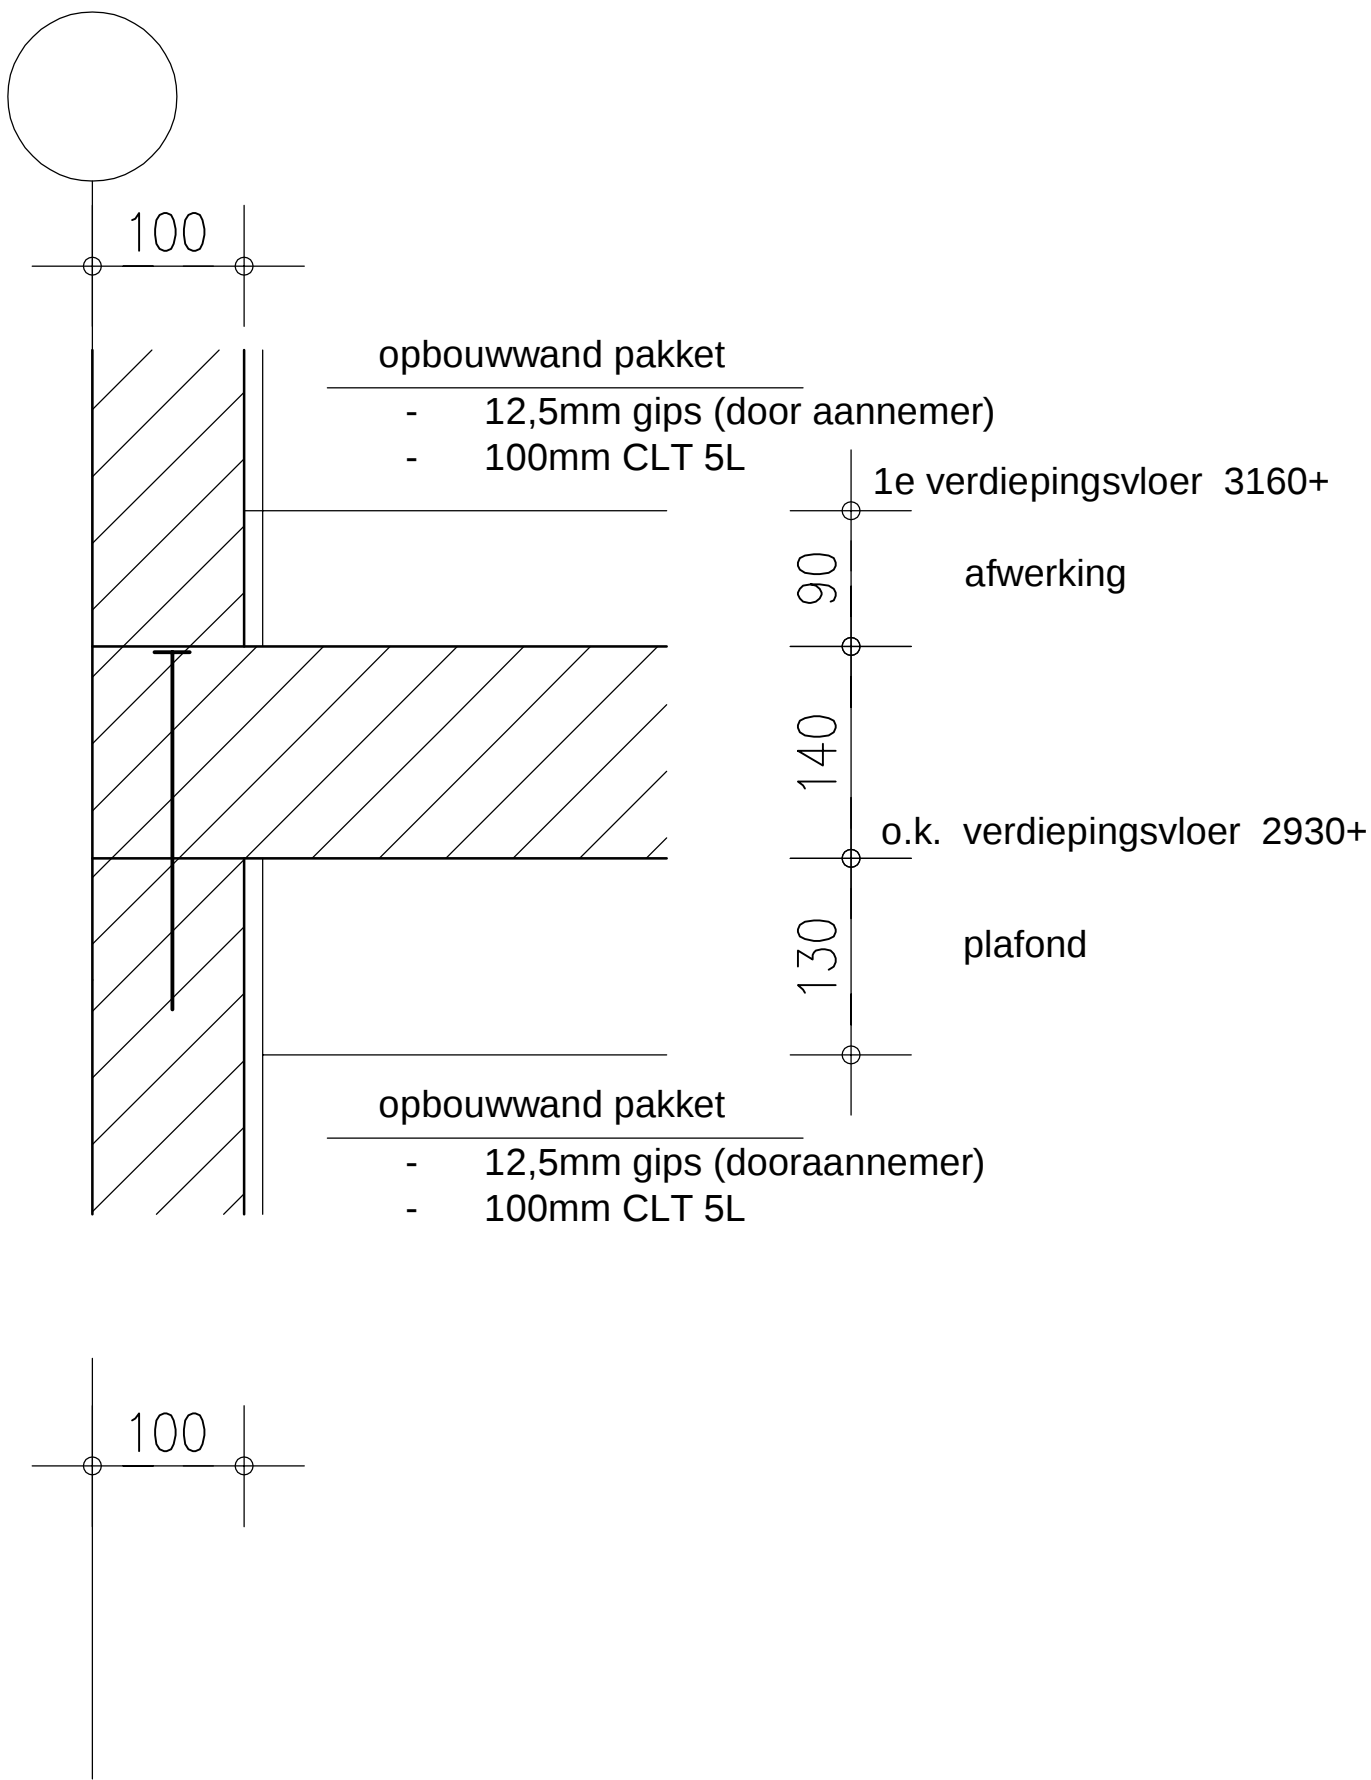


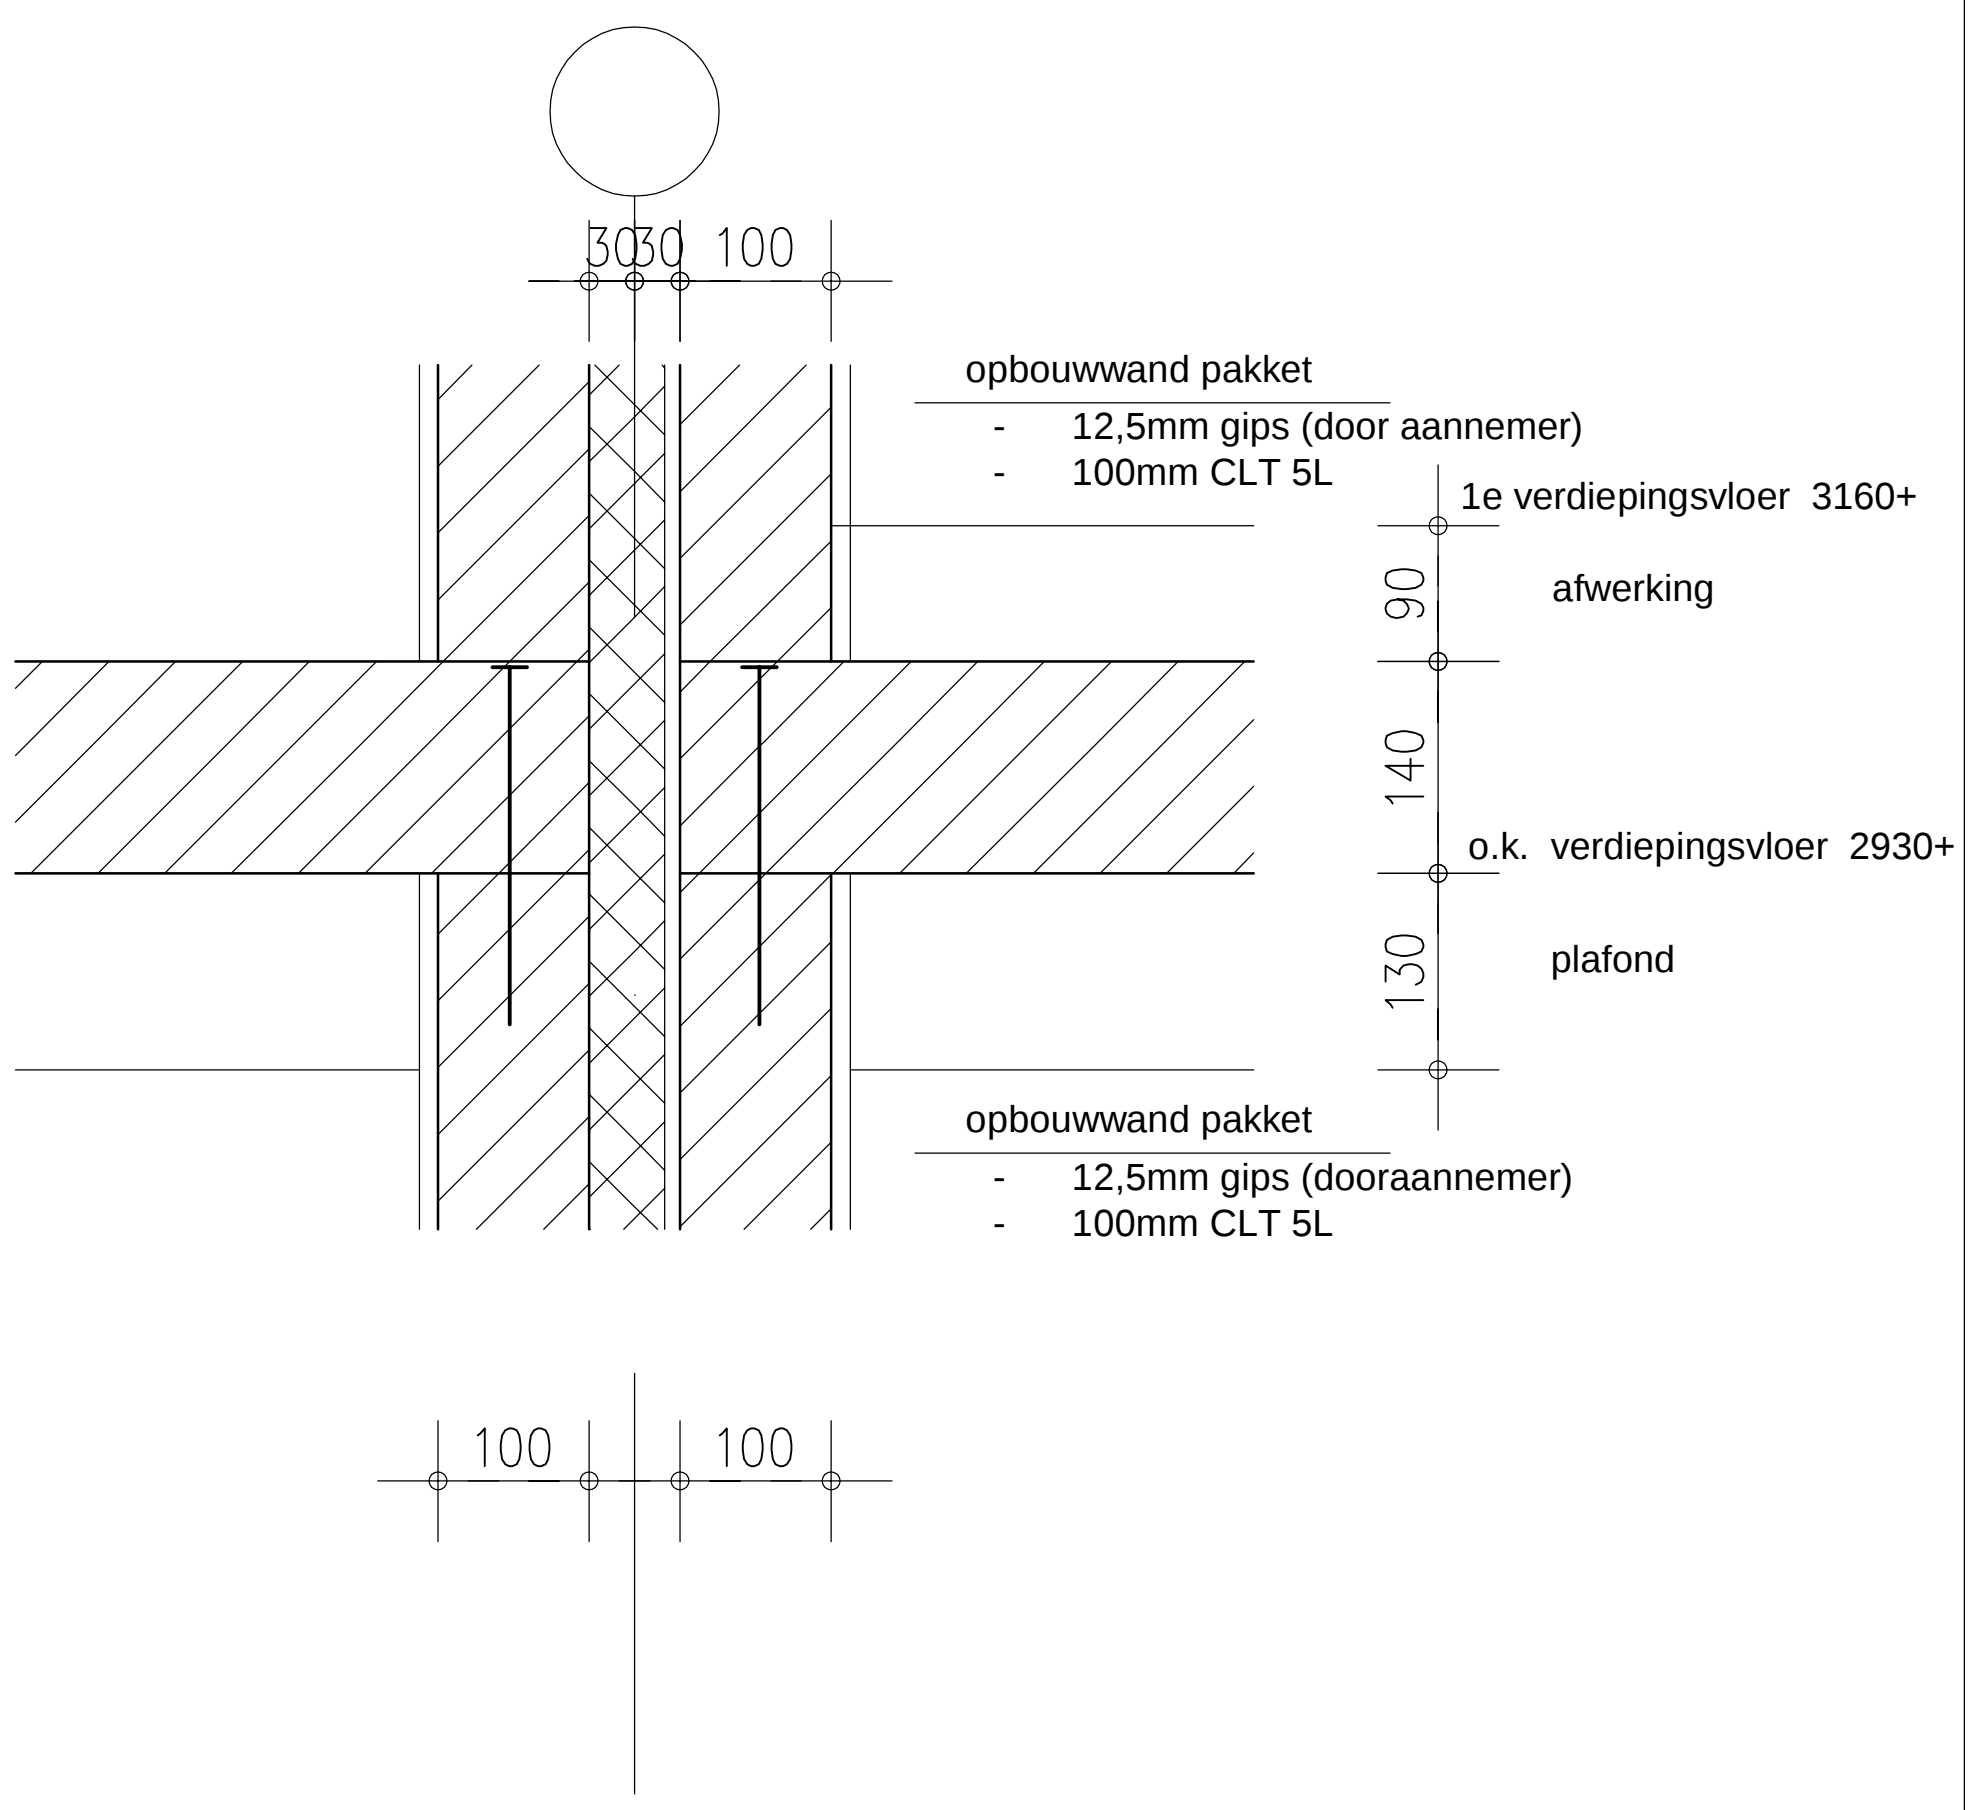


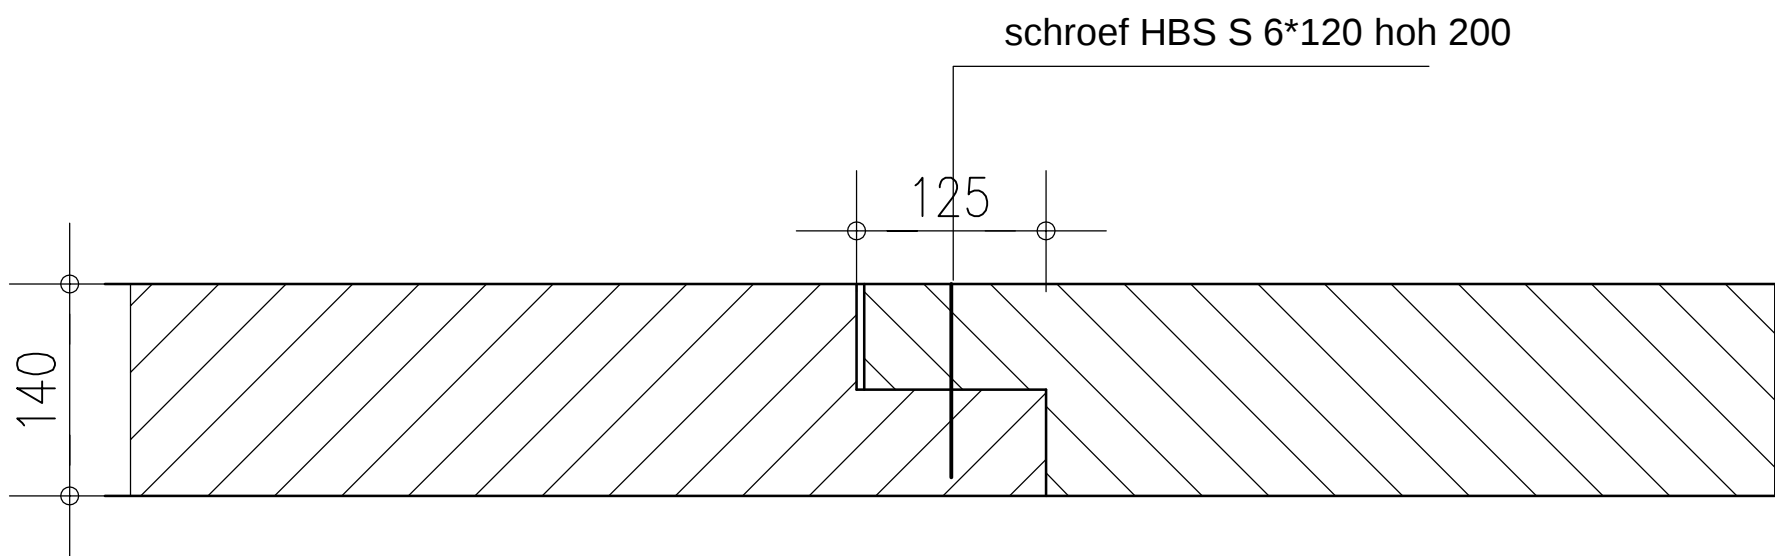


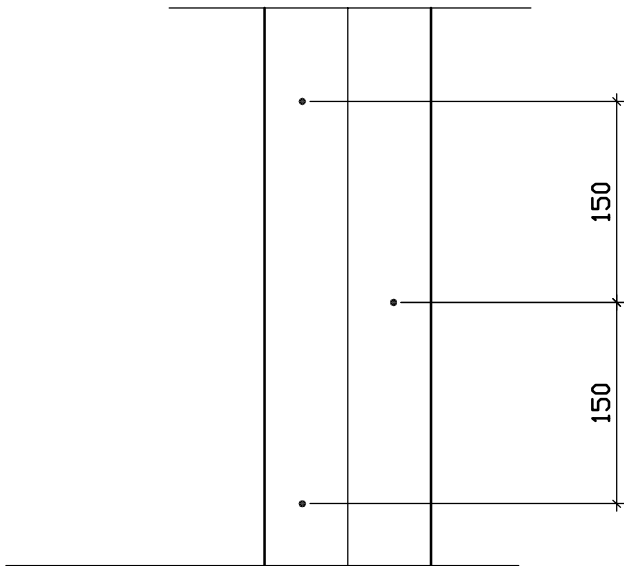

schroef HBS S 6*60 hoh 300
verspringend aanbrengen

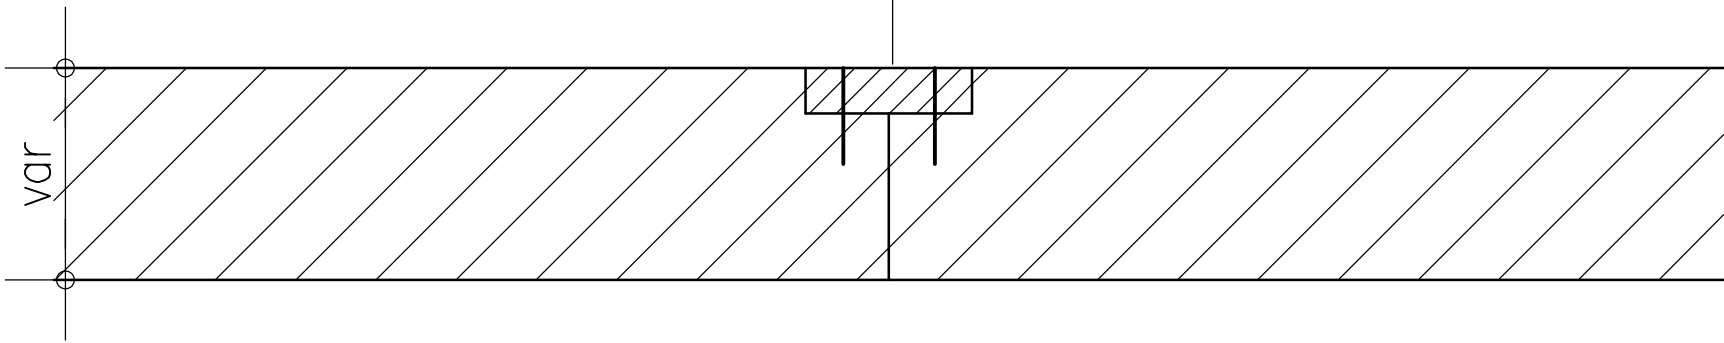

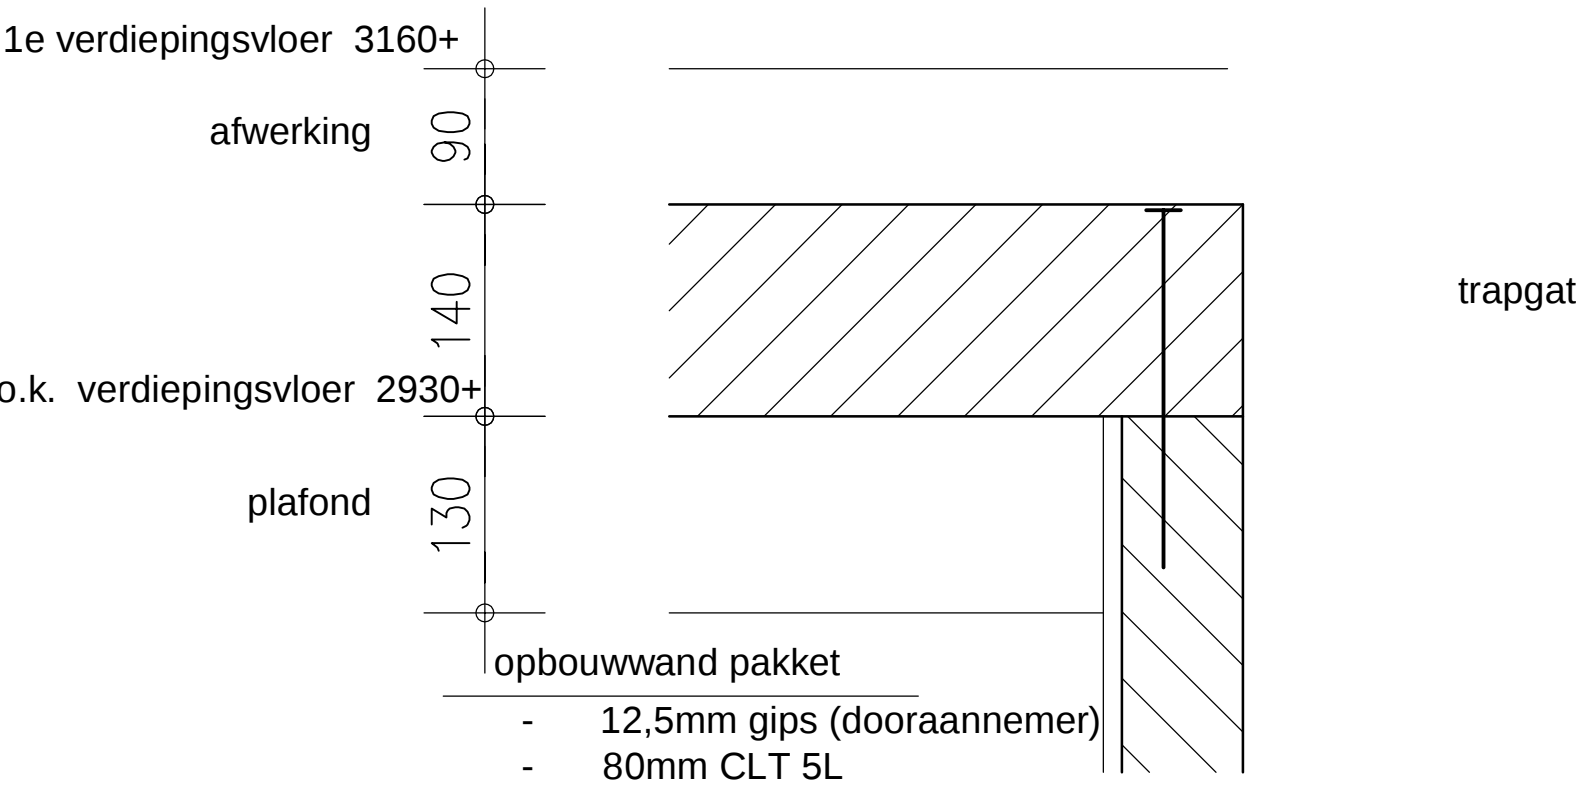

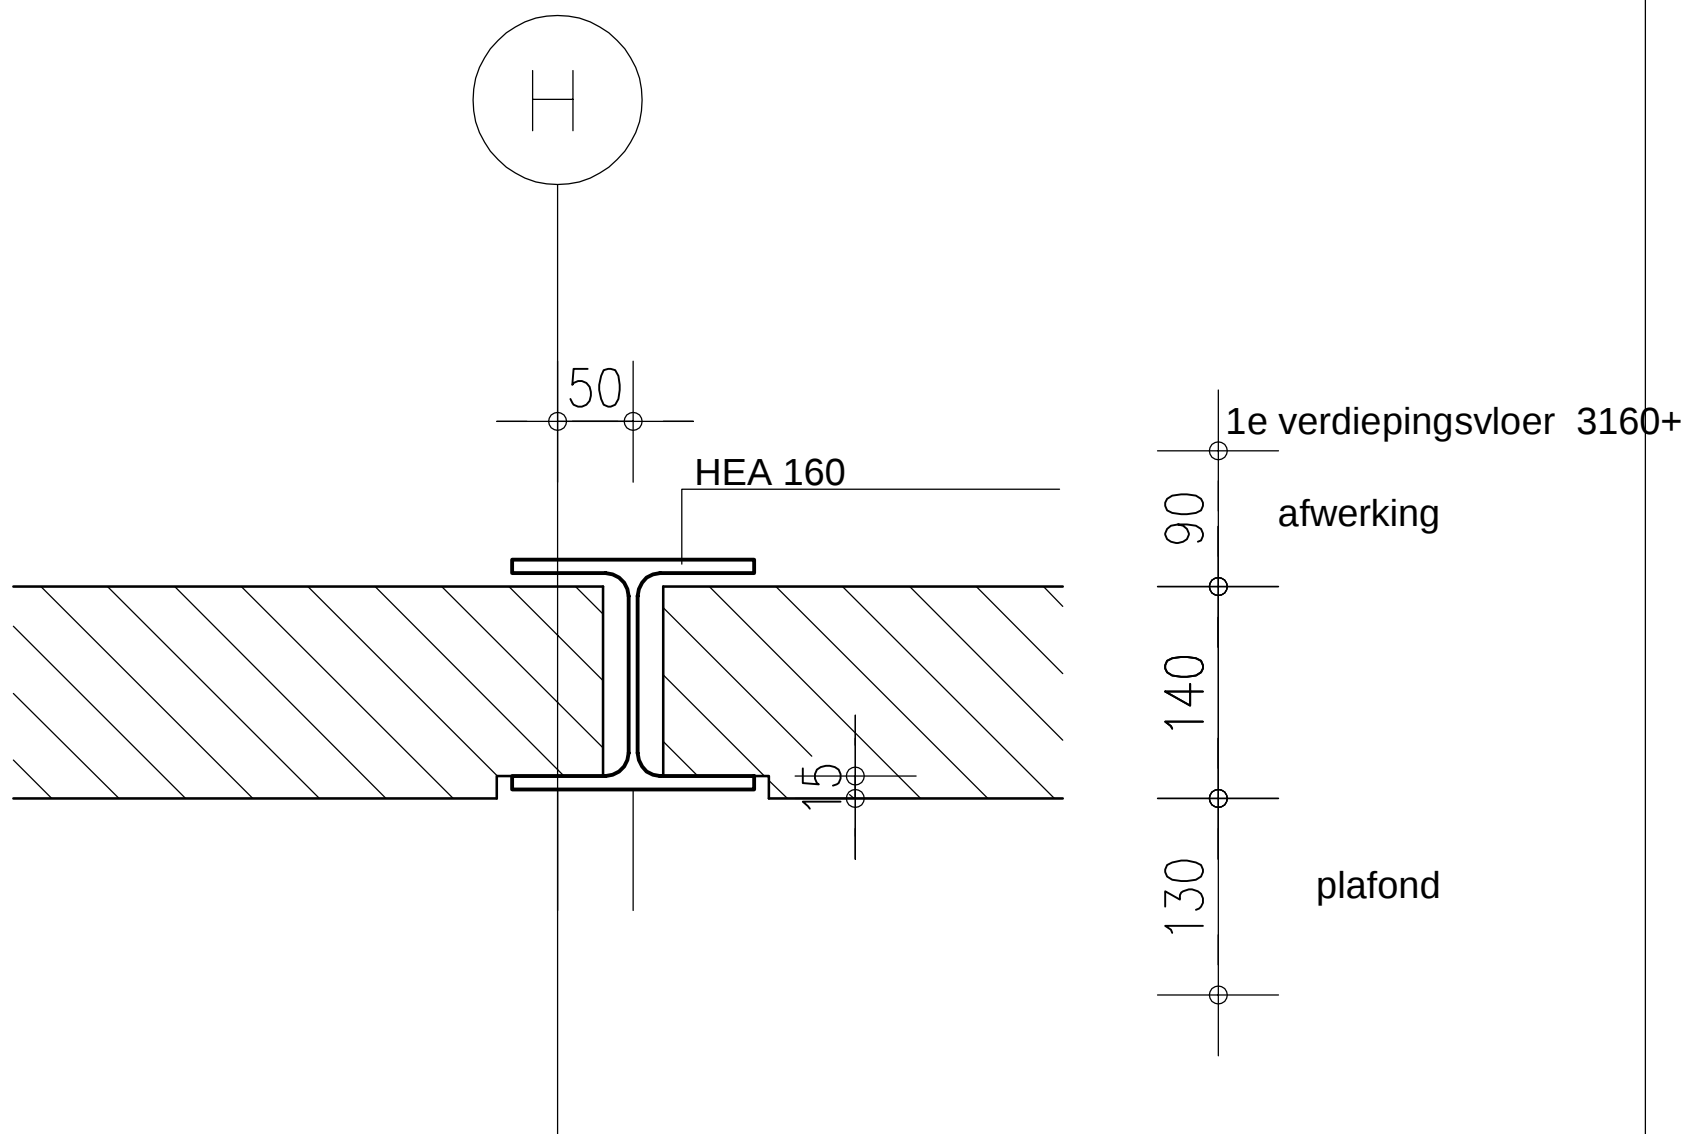

schaal:

1:5

laatste datum:

02-10-23

projectnummer:

253

stadium:

W




tekeningnummer:

DET1

detailnummer:


010




Bouw- en constructie
adviesbureau Horst bv

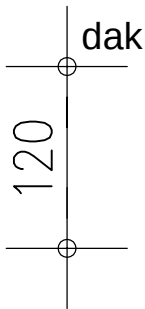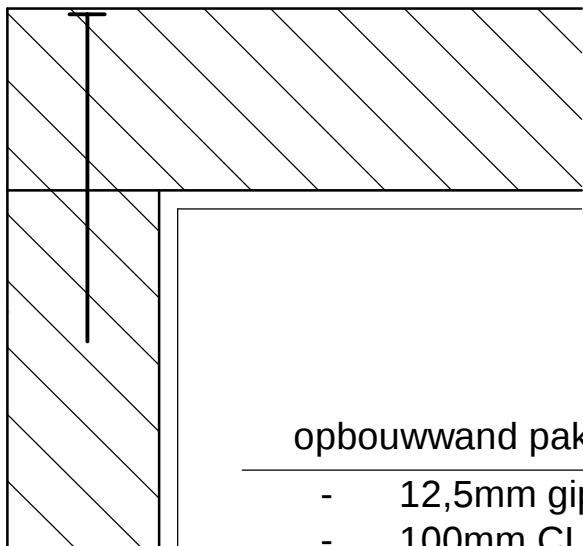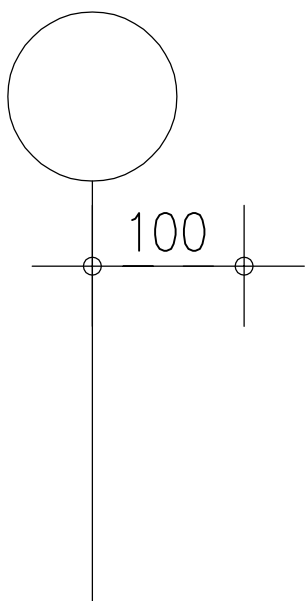

opbouwwand pakket


- 12,5mm gips (dooraannemer)
- 100mm CLT 5L

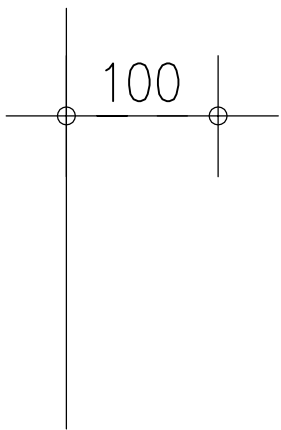


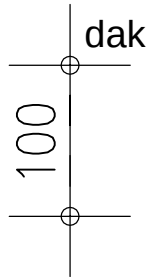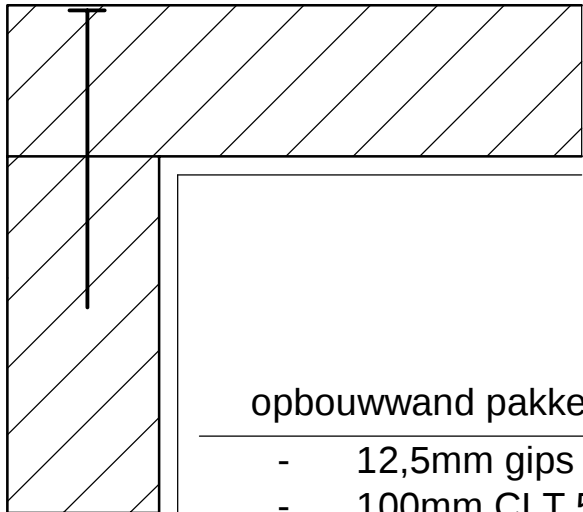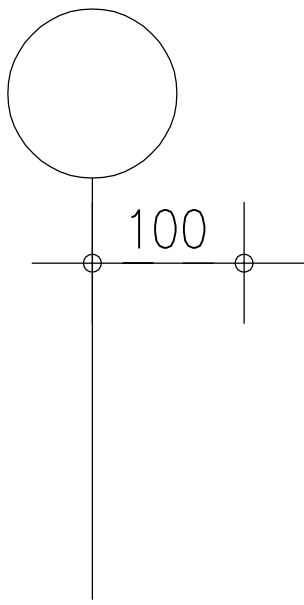


opbouwwand pakket

- 12,5mm gips (dooraannemer)
- 100mm CLT 5L

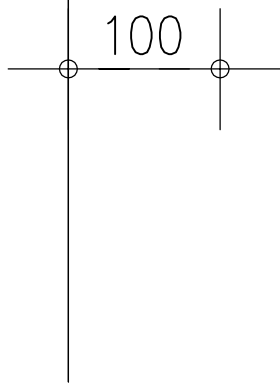

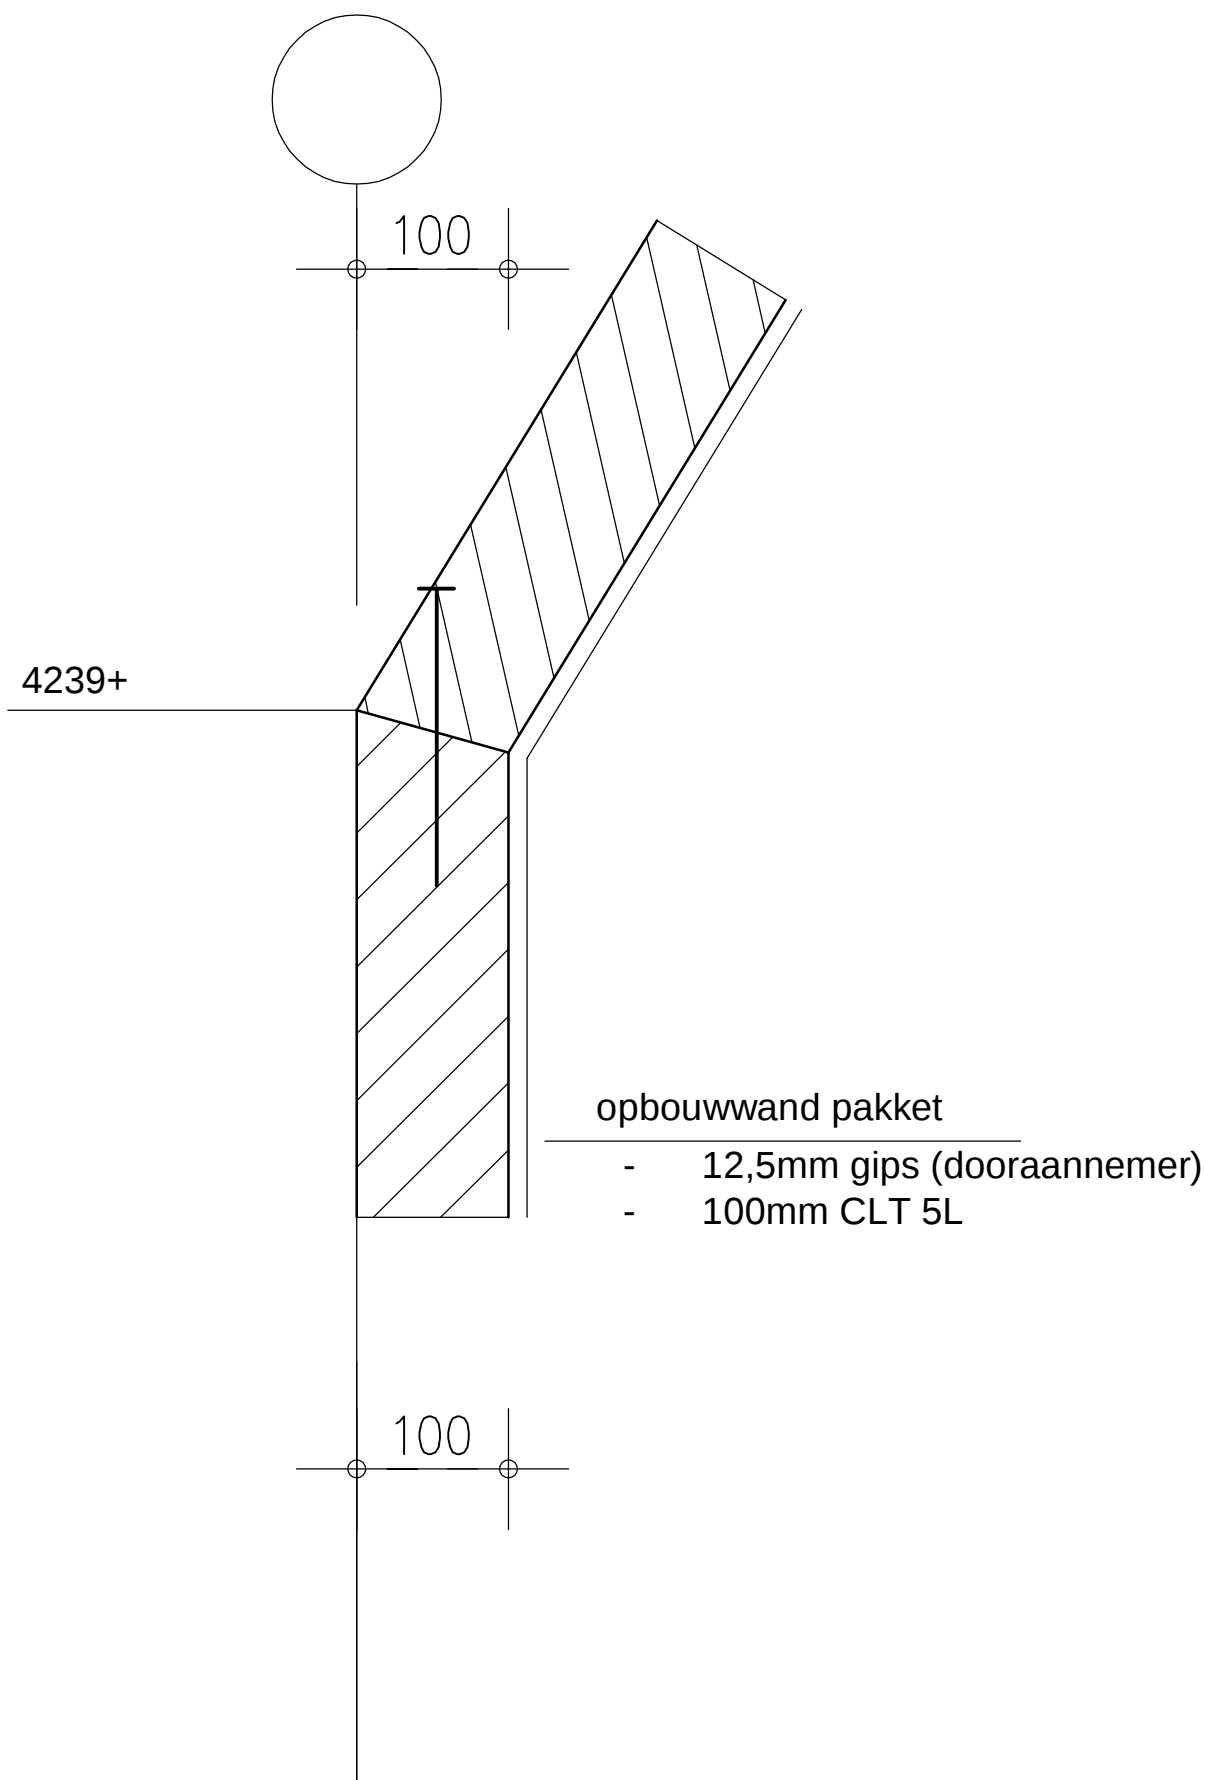

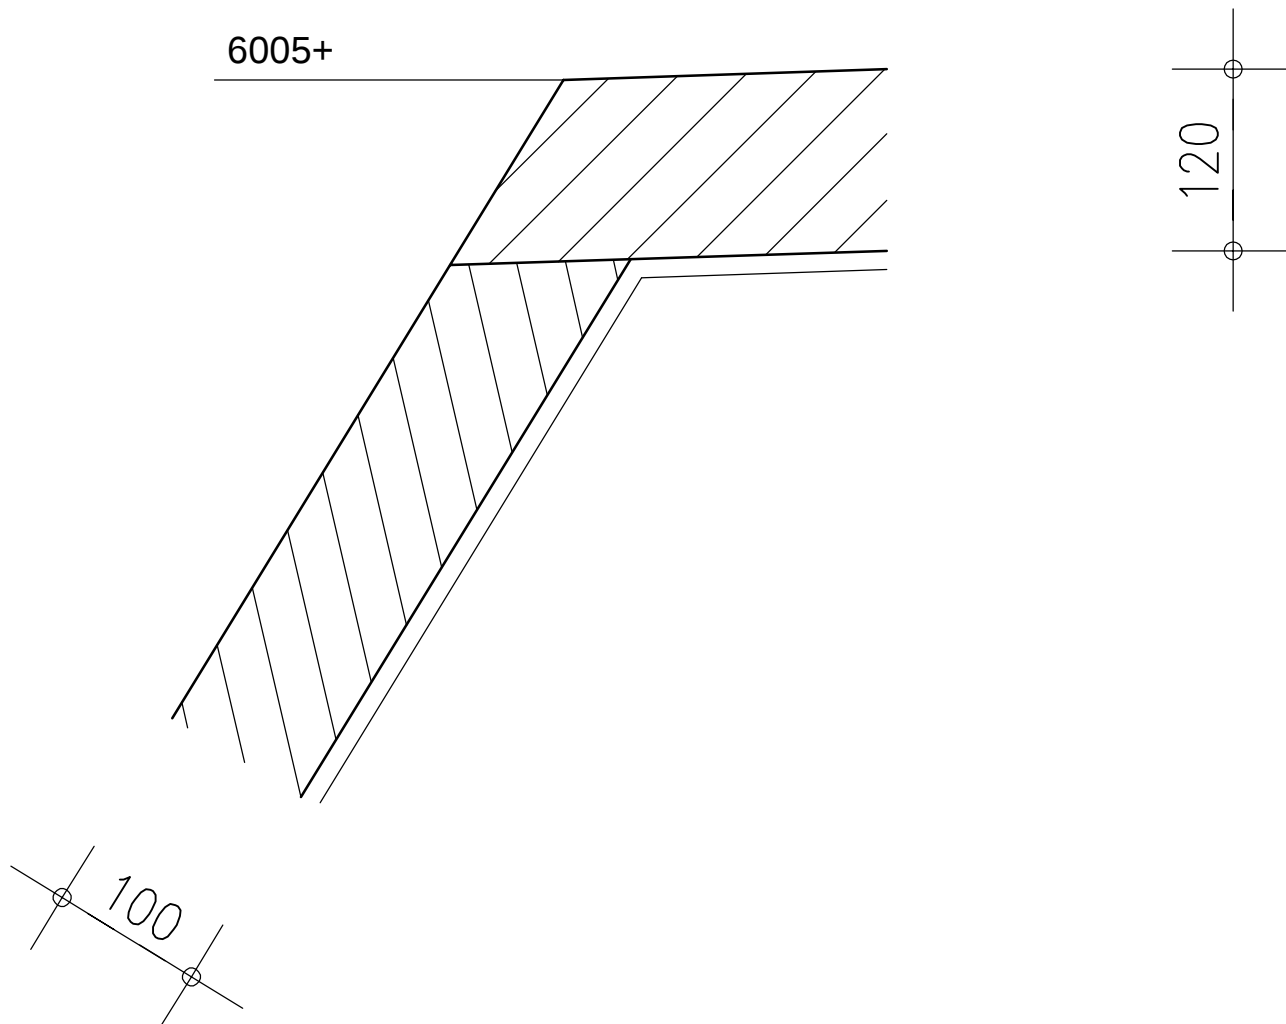

6110+

