



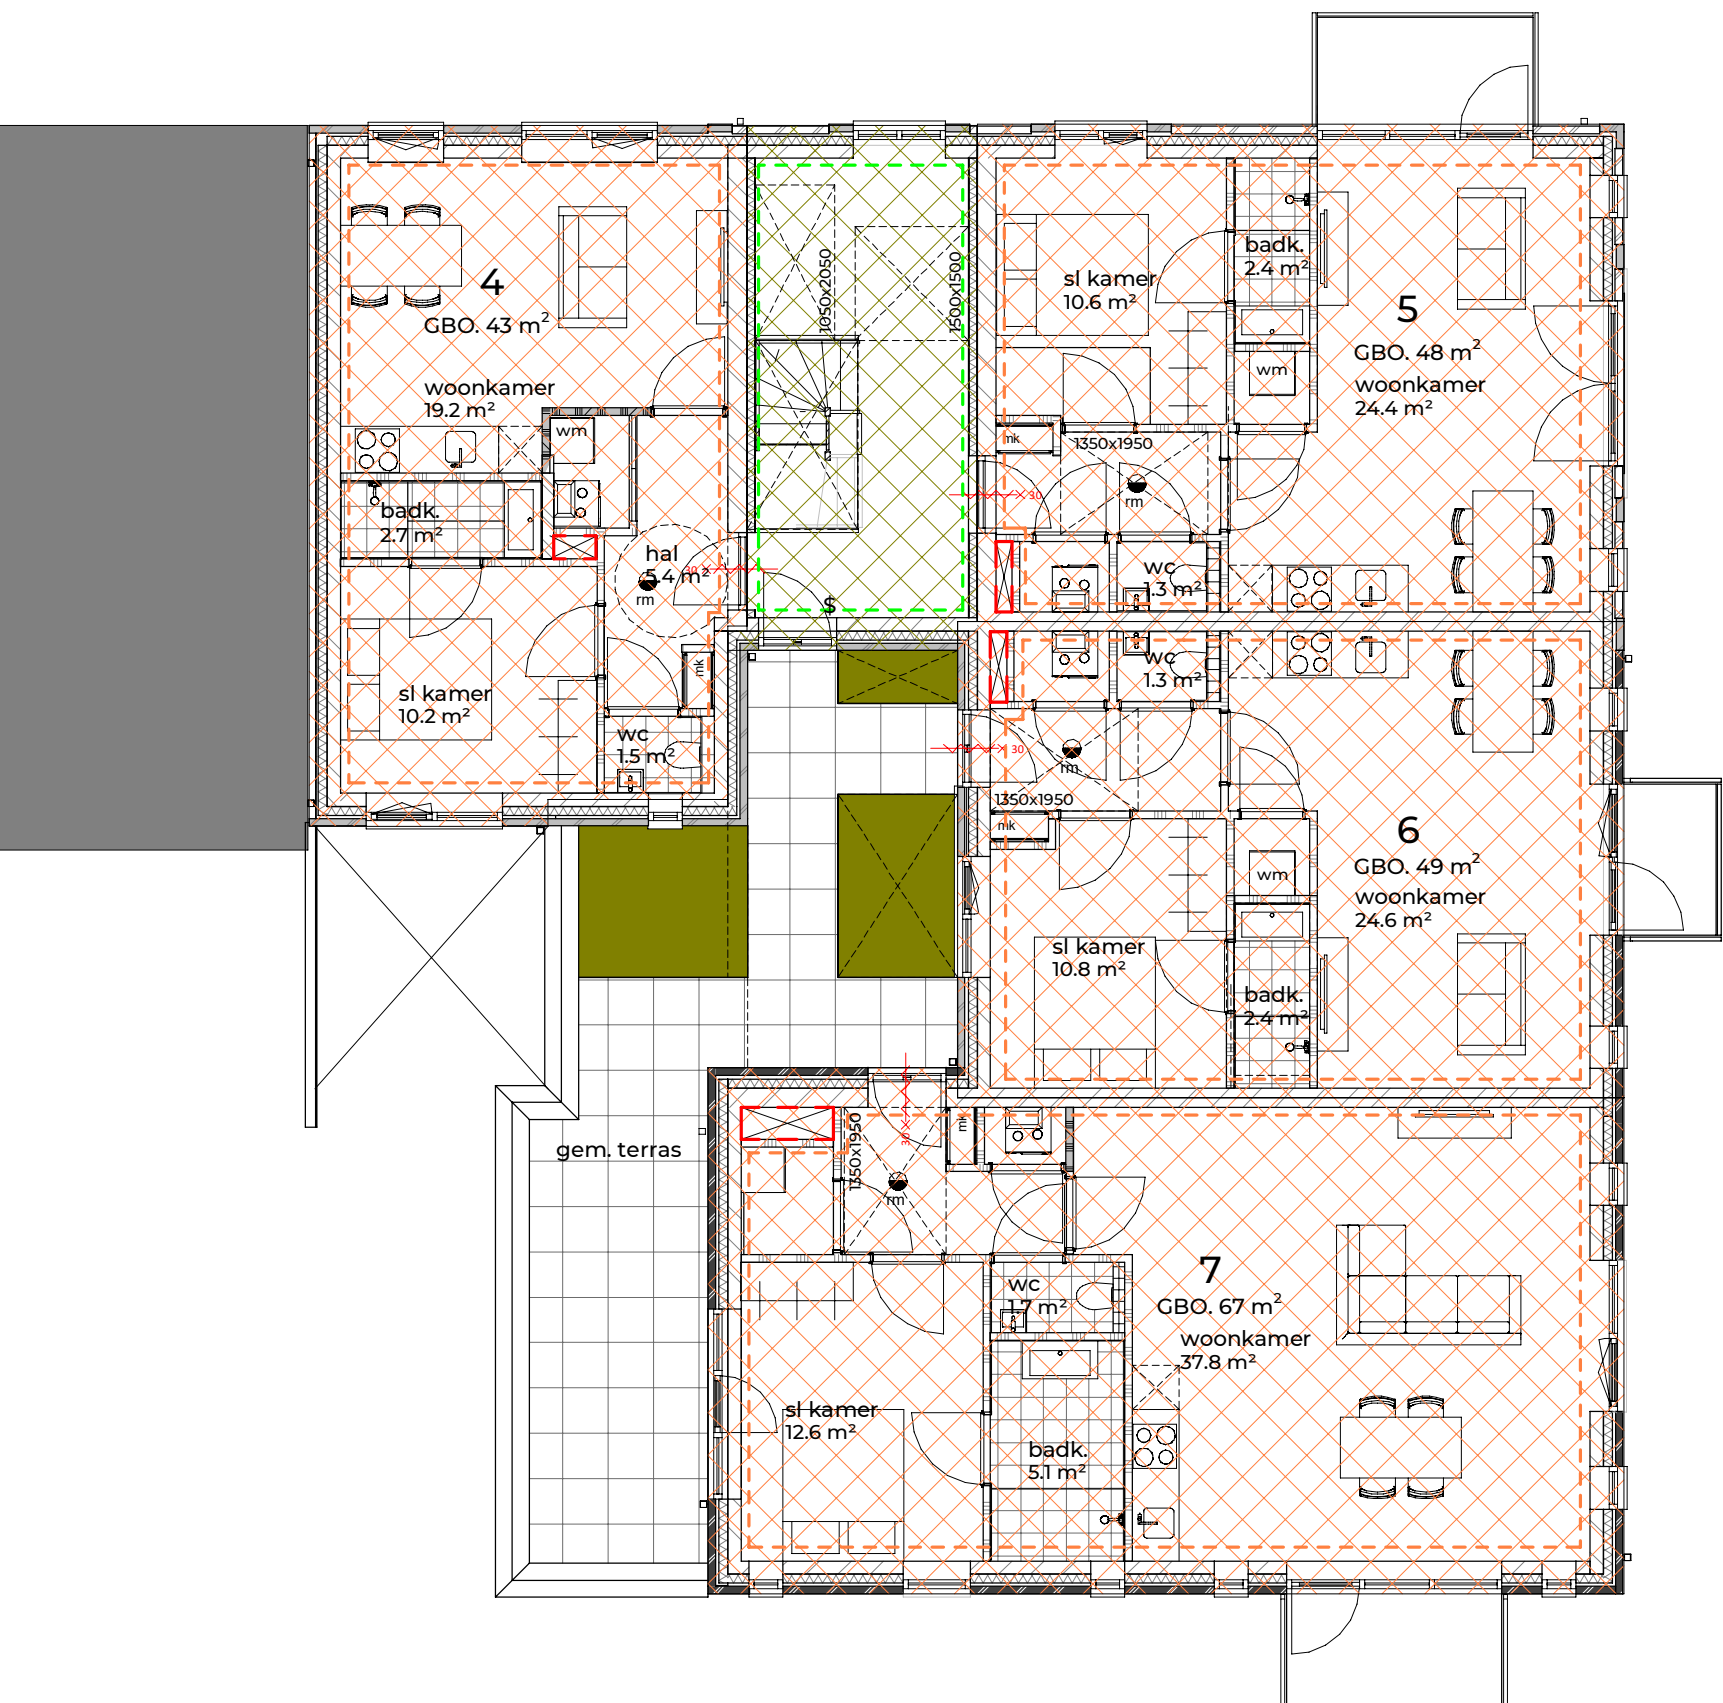

De **installatietechnische doervoeringen** door brandschendingen voldoen aan het gestelde in "Handboek Brandveiligheidsinstallaties", versie 14 juni 2012 Brandweer Nederland.

Tekeningen hiervan worden, ten minste vier weken voordat met de aanleg wordt begonnen, ter goedkeuring in drievoud ingediend bij de afdeling Handhaving van de dienst Ruimtelijke Ontwikkeling en Beheer. Met de werkzaamheden wordt niet eerder begonnen, dan nadat door de afdeling Ruimtelijke Ontwikkeling en Beheer schriftelijk is bevestigd dat de aanleg is toegestaan. Indien de afdeling Ruimtelijke Ontwikkeling en Beheer verklaart dat daartegen geen bezwaar bestaat, Alvorens het pand in gebruik te nemen, zullen de aangebrachte doervoeringen worden gekeurd door de afdeling Handhaving van de dienst Ruimtelijke Ontwikkeling en Beheer.

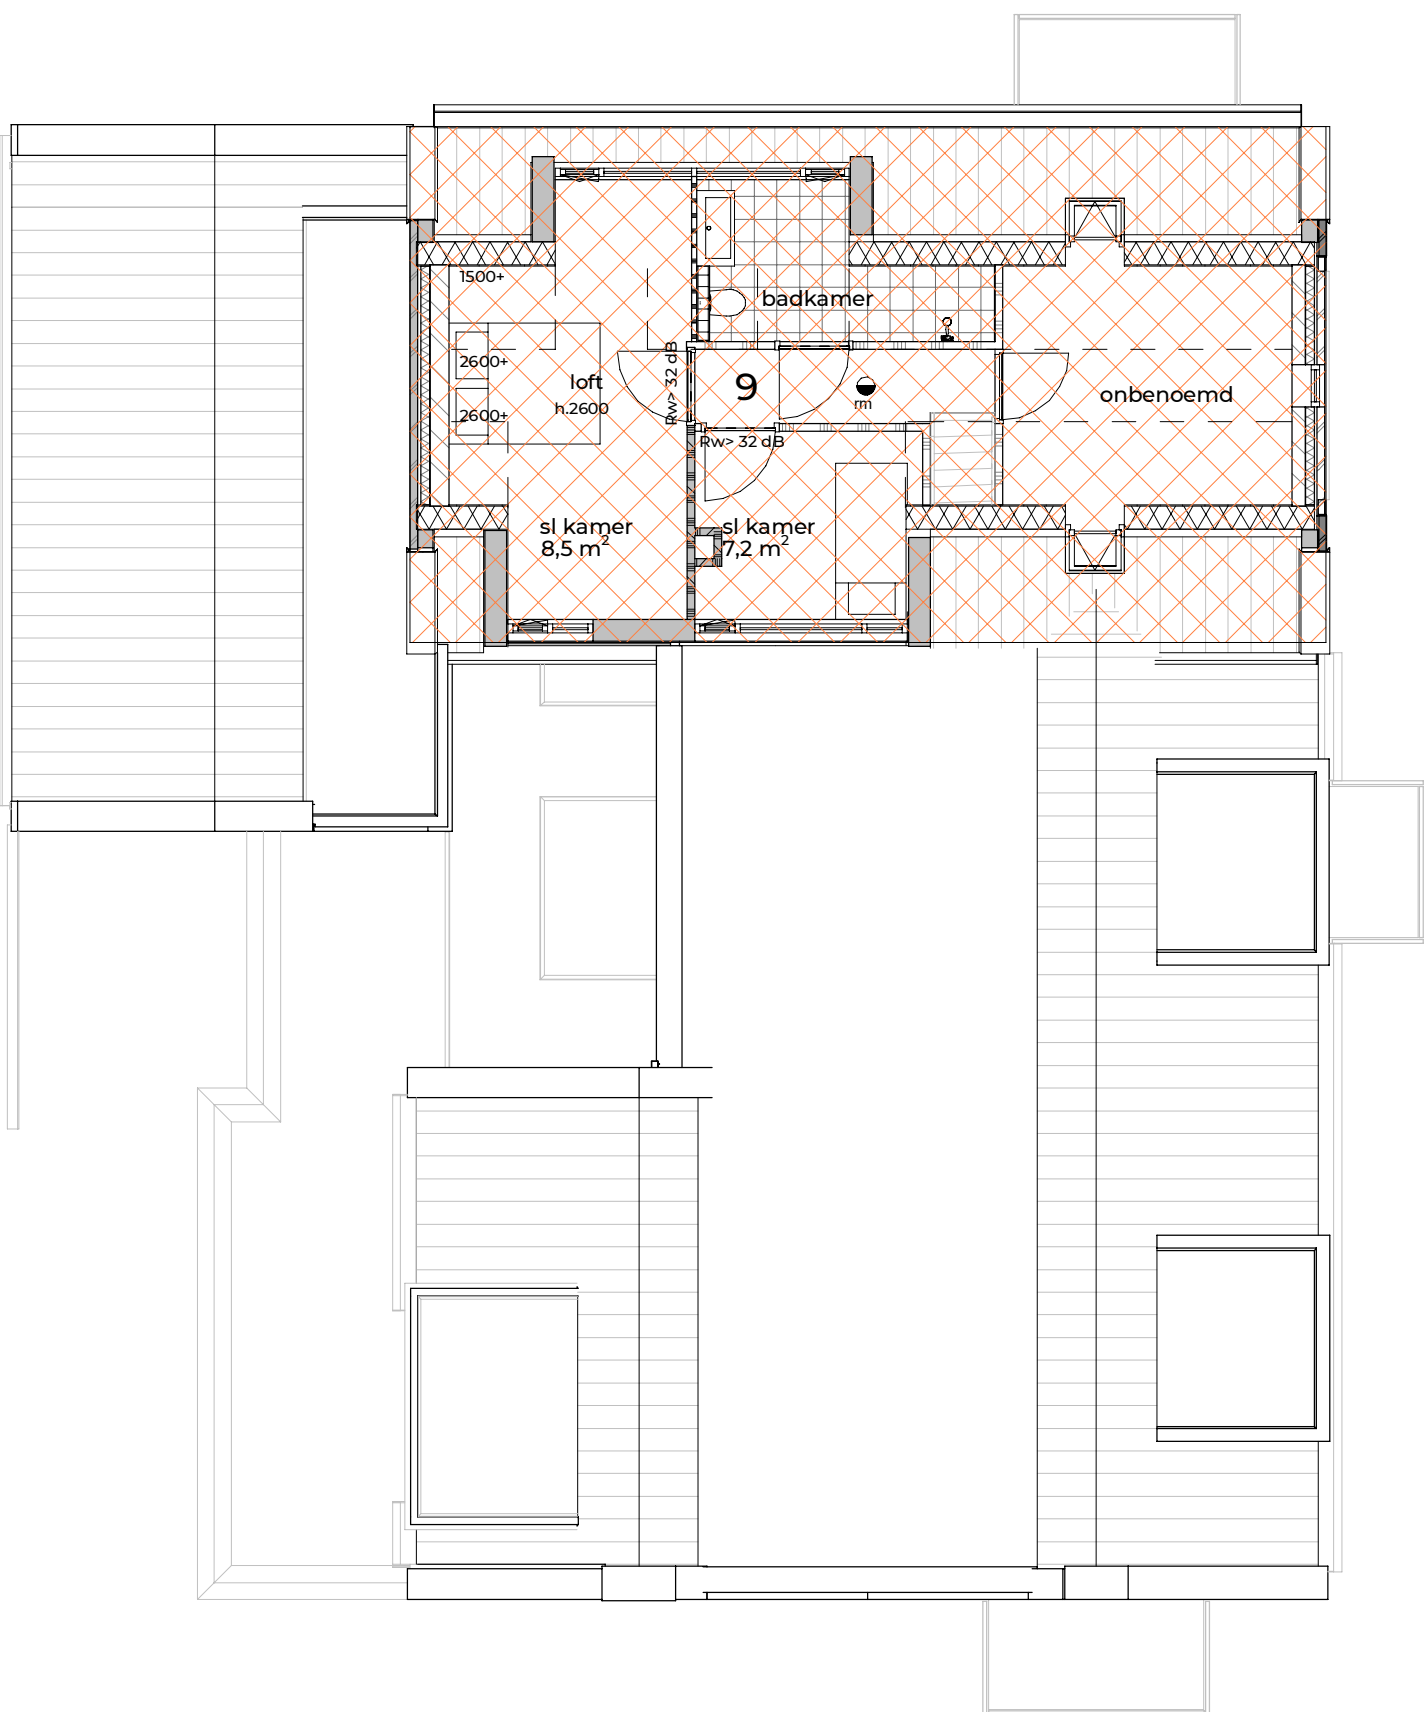

OV-45