

FIER
ARCHITECTEN

OPDRACHTGEVER:


Slichthorsterweg 33
3862NN Nijkerk

PROJECT:

Klein stedelijk wonen op de hoek van
de Torenstraat-Koetsendijk

GETEKEND:



DATUM:

19-07-2022

SCHAAL:

1:5

GEWIJZIGD:

TEKENING:

principe details
omgevingsvergunning

PROJECTNR:

20-058

TEK.NR:

OV-21




OV-21.0
1:100

FIER
ARCHITECTEN




OV-21.00
1:100

Γ | Ε | Ρ
ARCHITECTEN

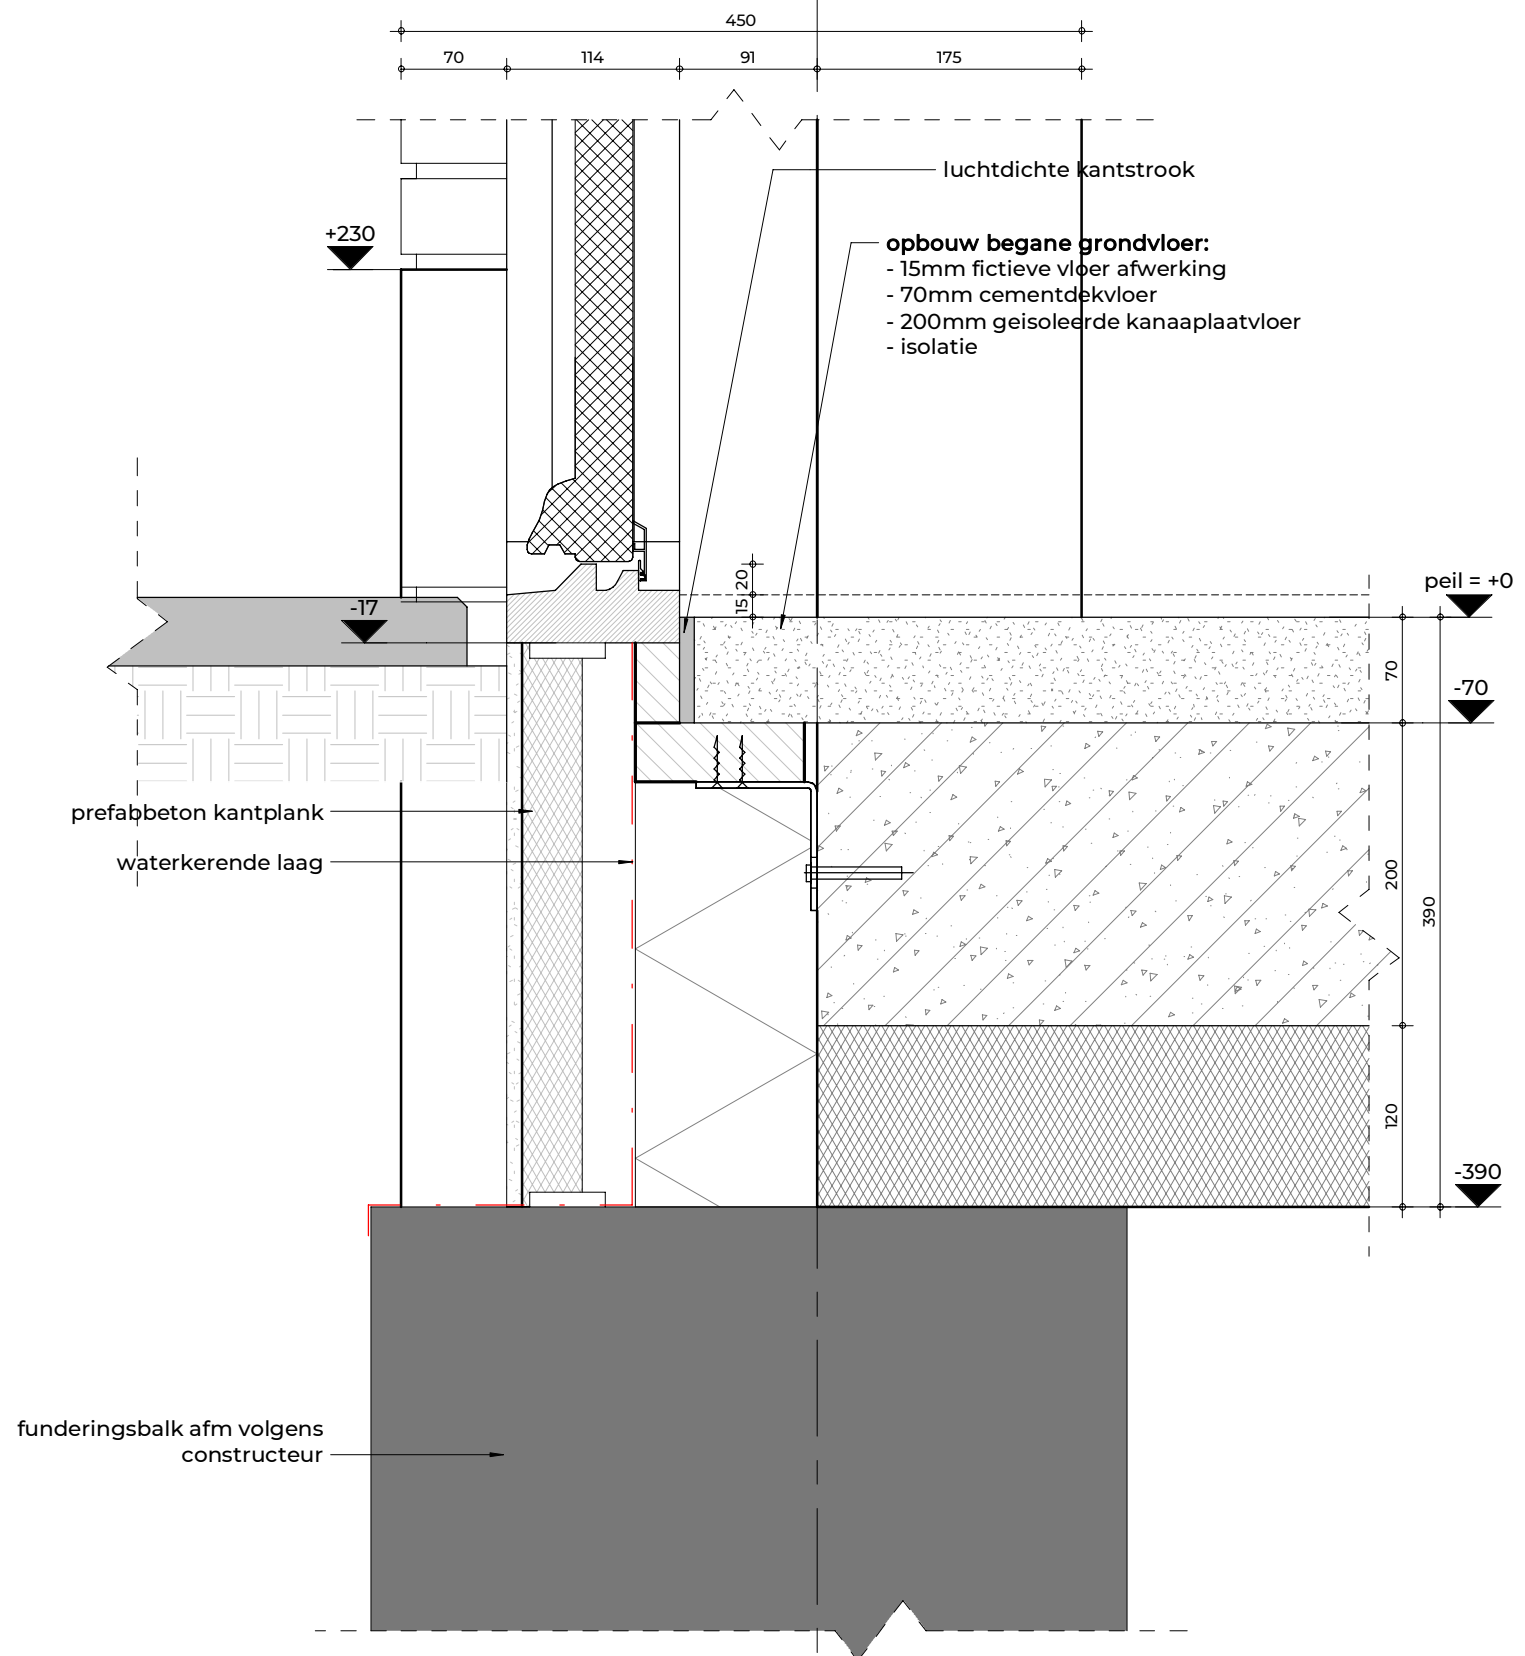


A

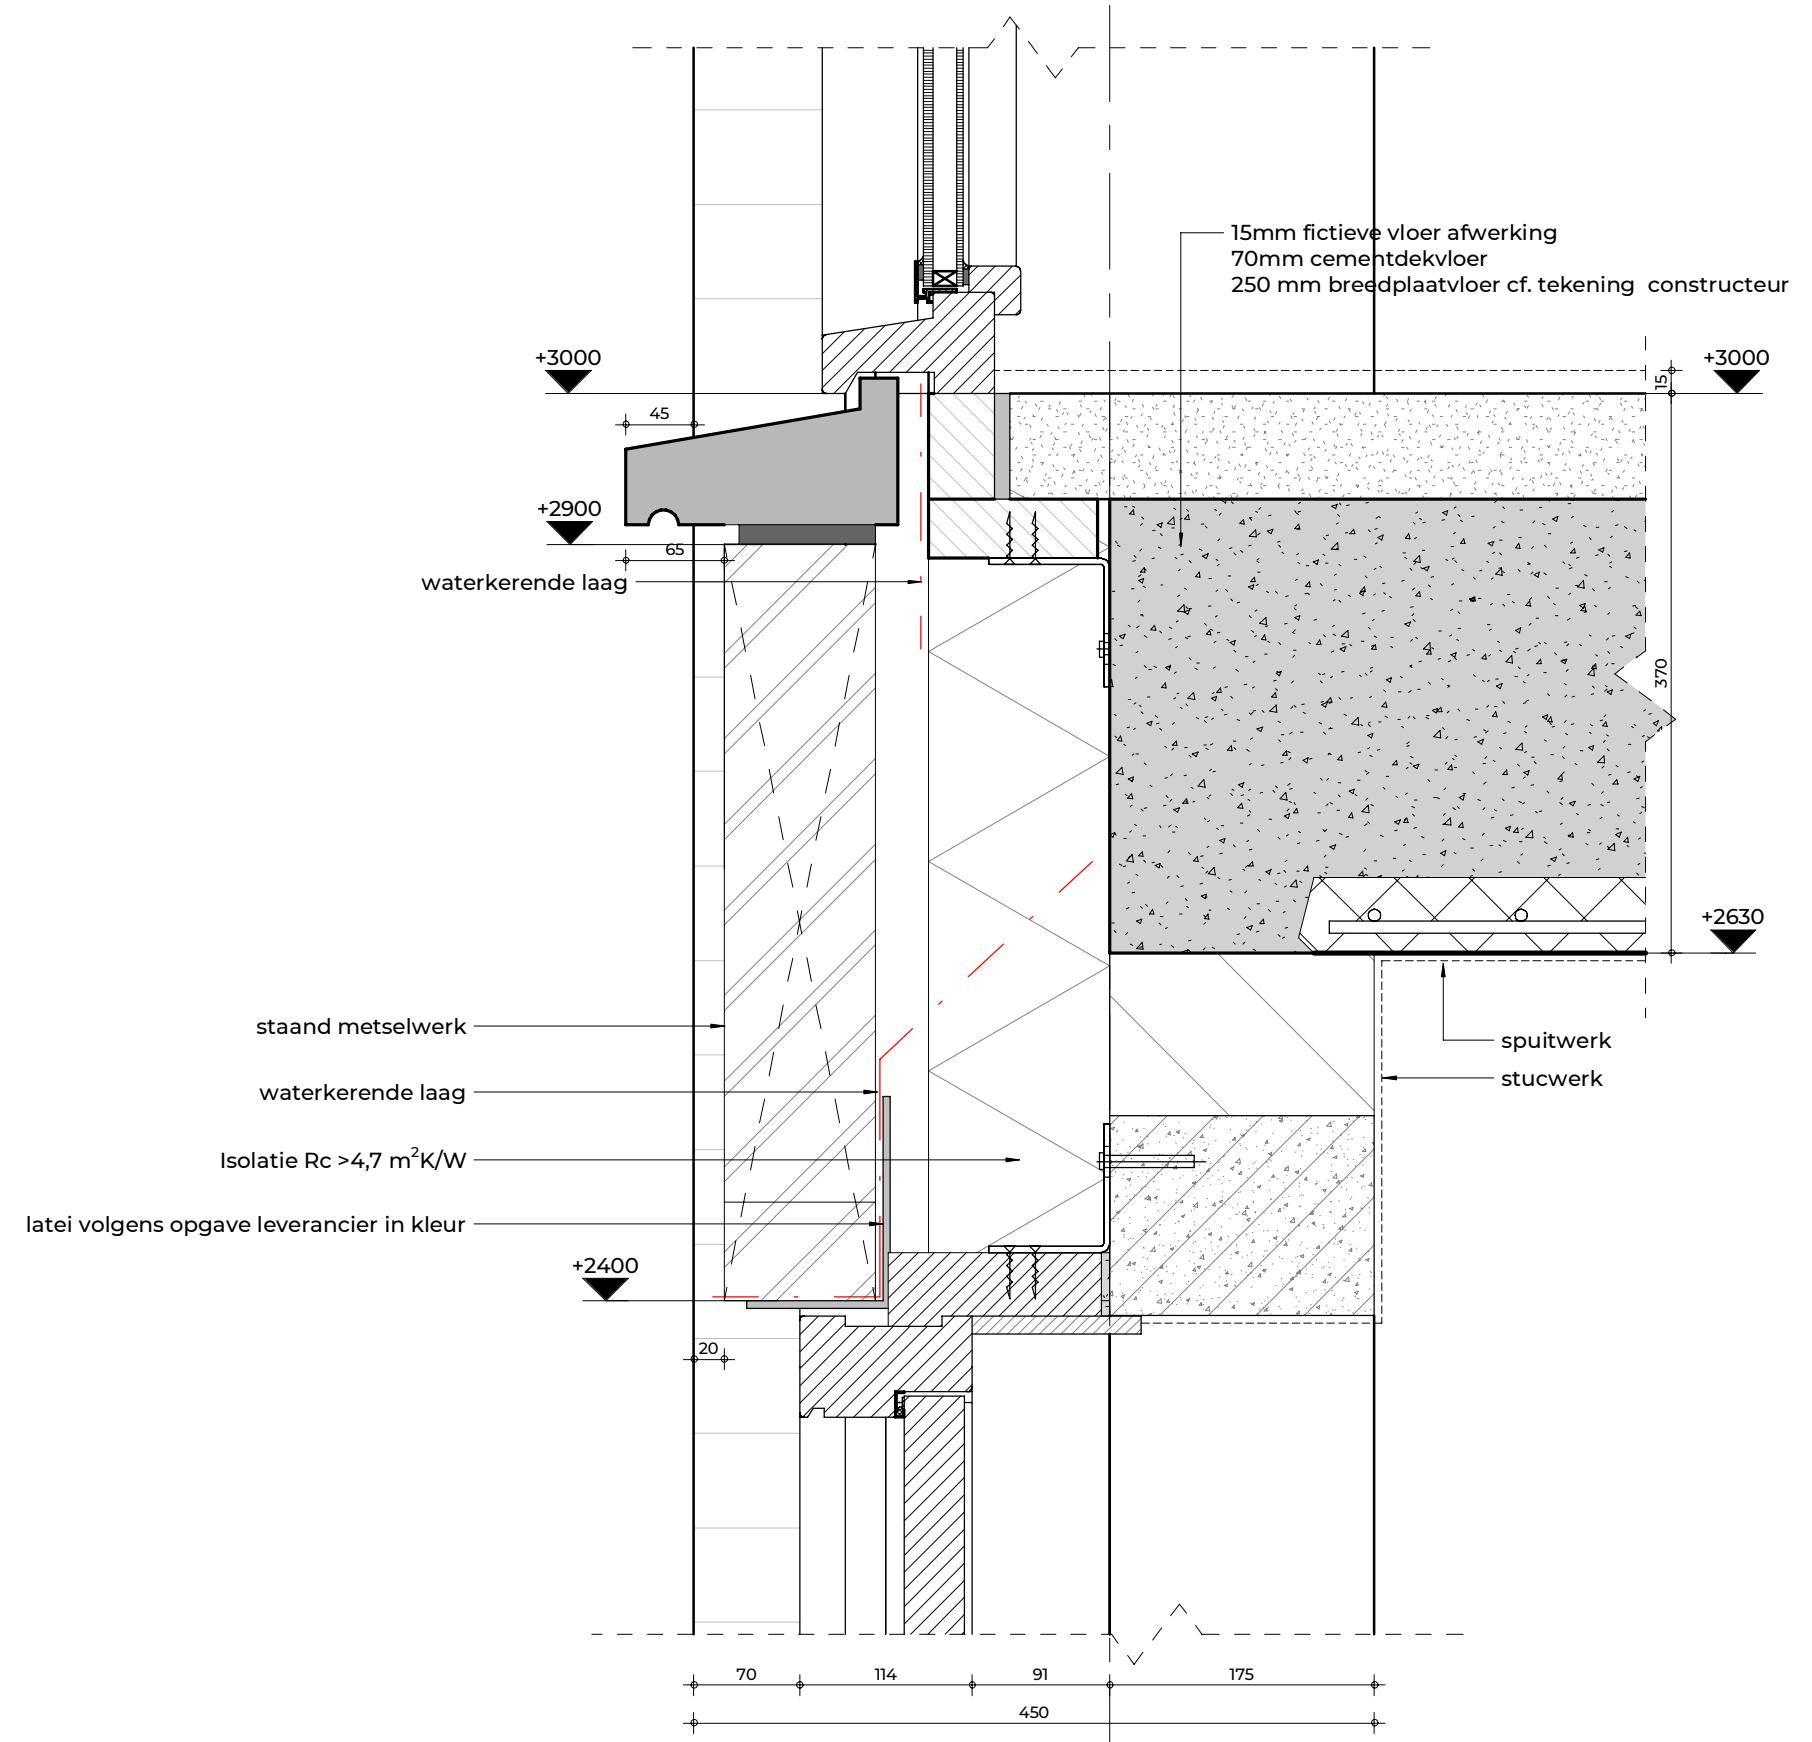

D.02
1:5

FIER
ARCHITECTEN

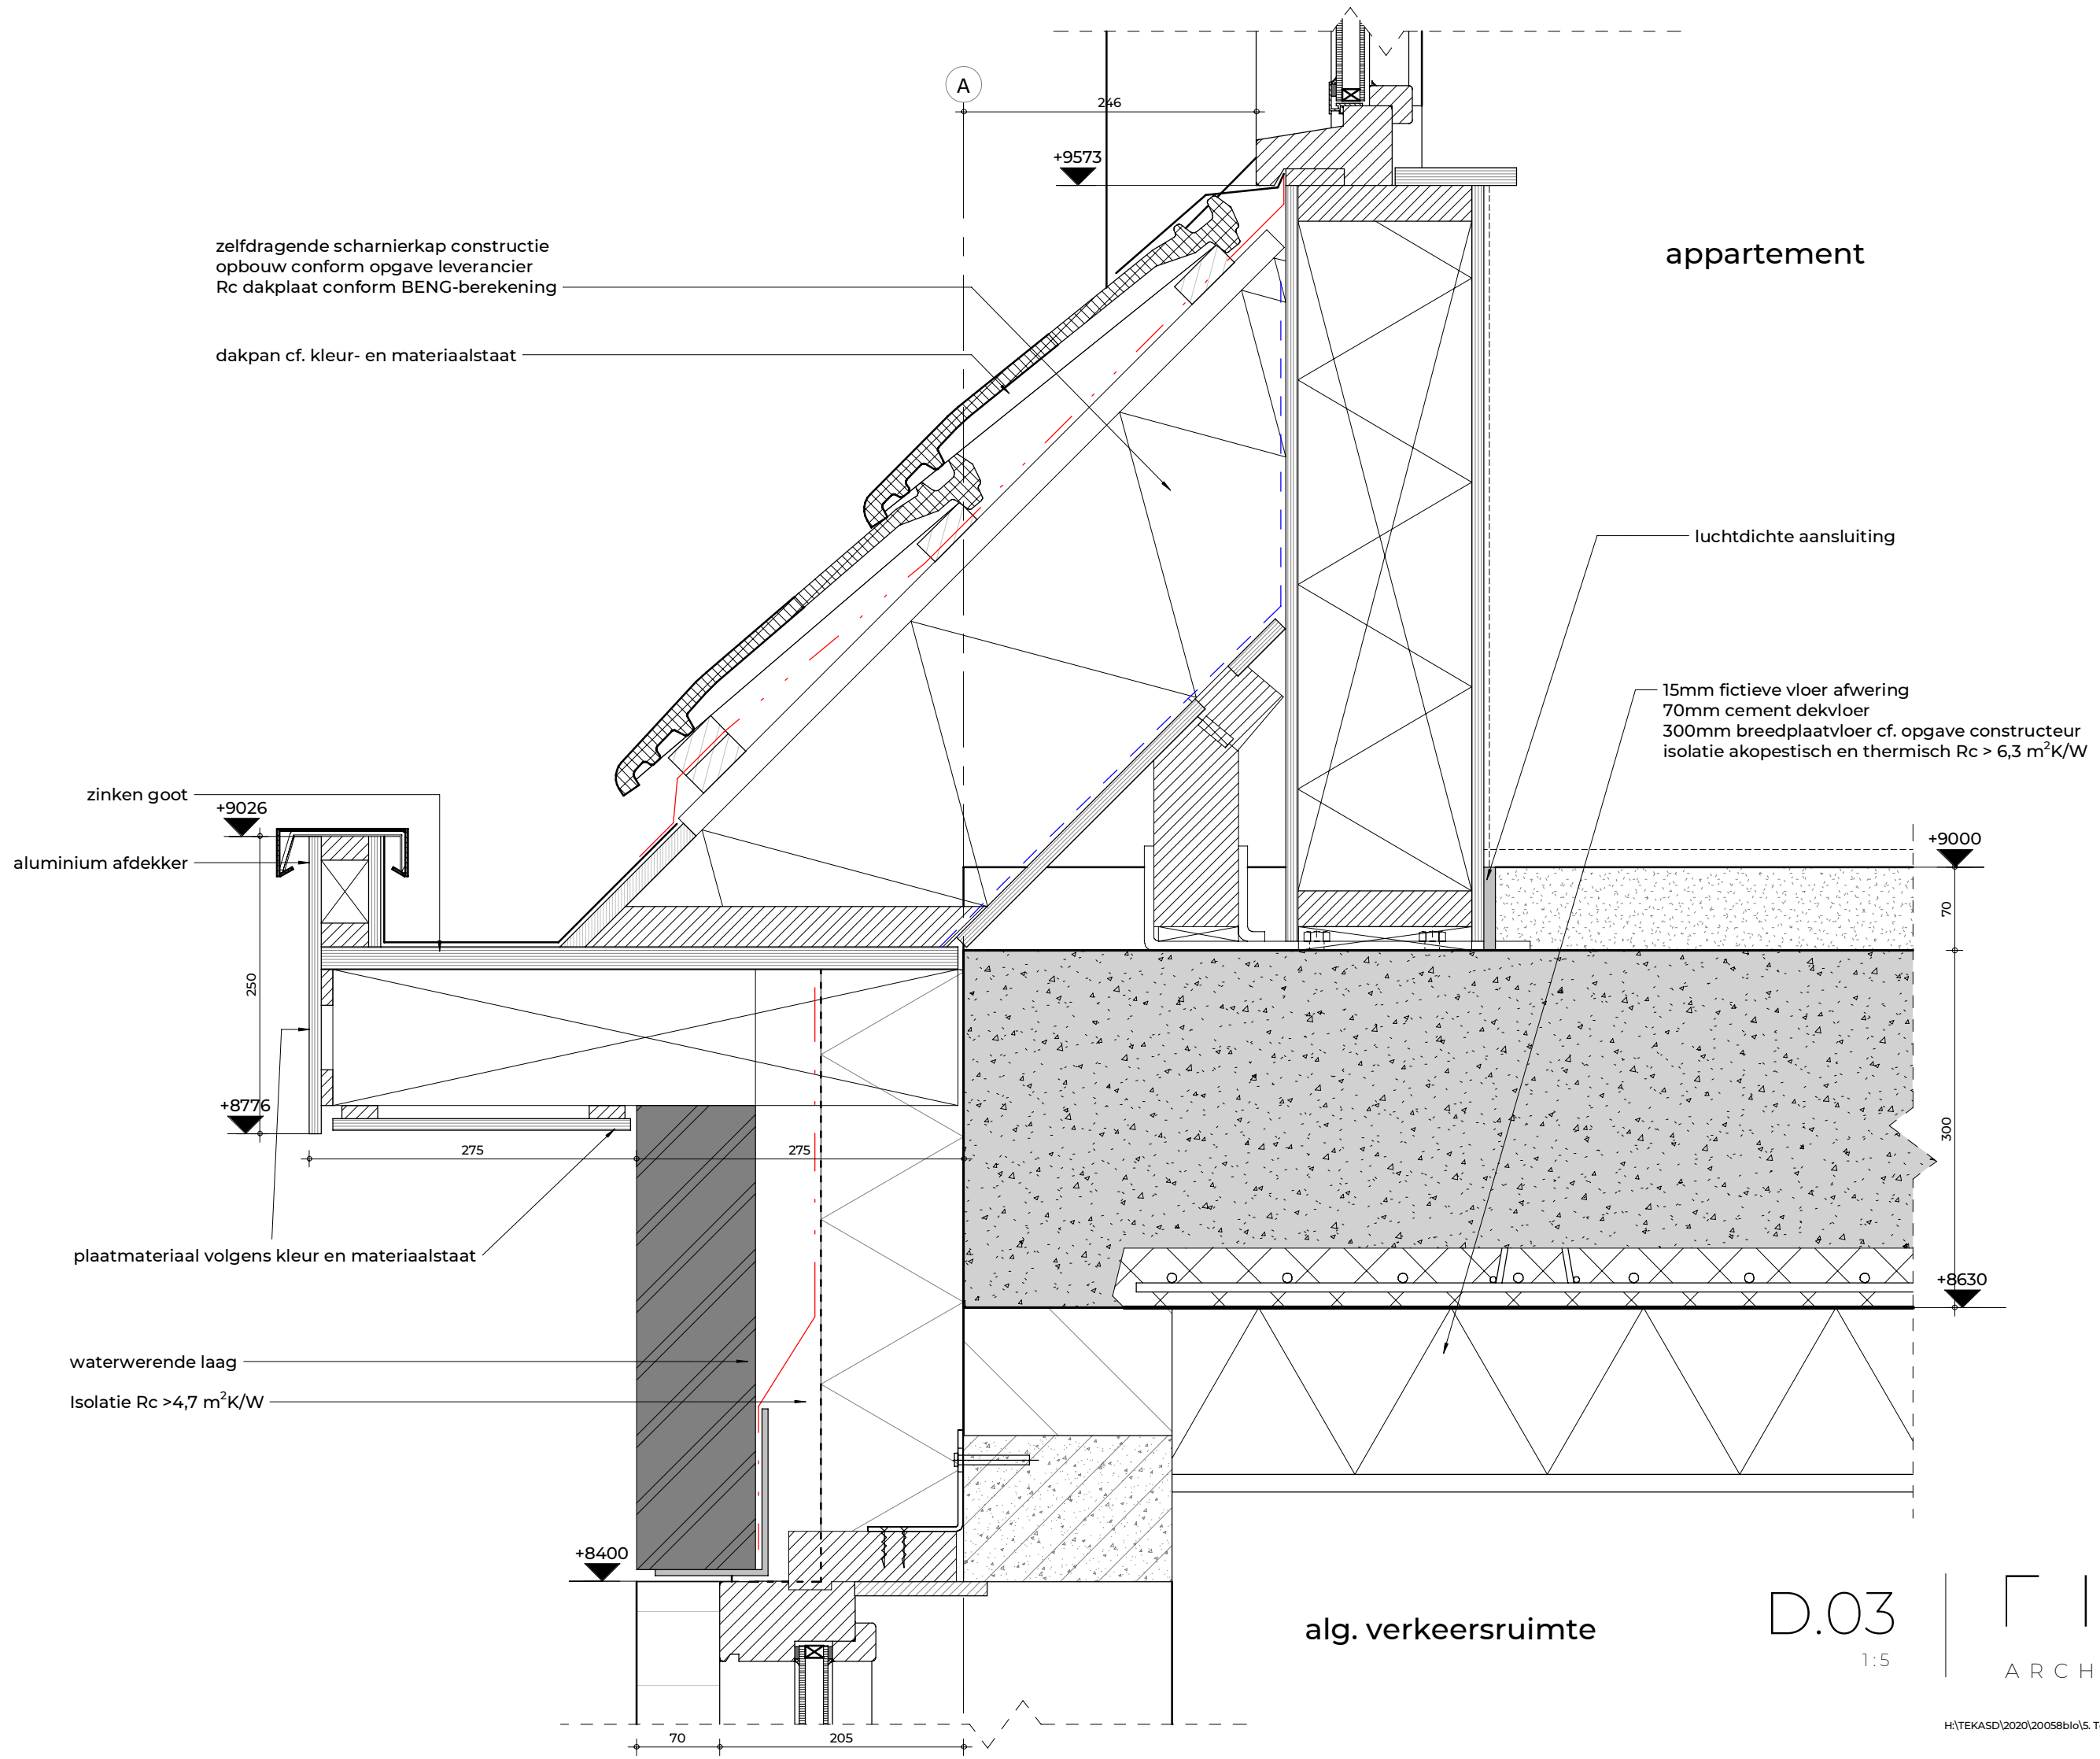

zelfdragende scharnierkap constructie
opbouw conform opgave leverancier
Rc dakplaat conform BENG-berekening

dakpan cf. kleur- en materiaalstaat

appartement

luchtdichte aansluiting

15mm fictieve vloer afwerking
70mm cement dekvloer
300mm breedplaatvloer cf. opgave constructeur
isolatie akoestisch en thermisch $R_c > 6,3 \text{ m}^2\text{K/W}$

zinken goot
aluminium afdekker

+9026

+8776

+9000

+8630

plaatmateriaal volgens kleur en materiaalstaat

waterwerende laag

Isolatie $R_c > 4,7 \text{ m}^2\text{K/W}$


+8400

alg. verkeersruimte

D.03
1:5


FIER
ARCHITECTEN

A

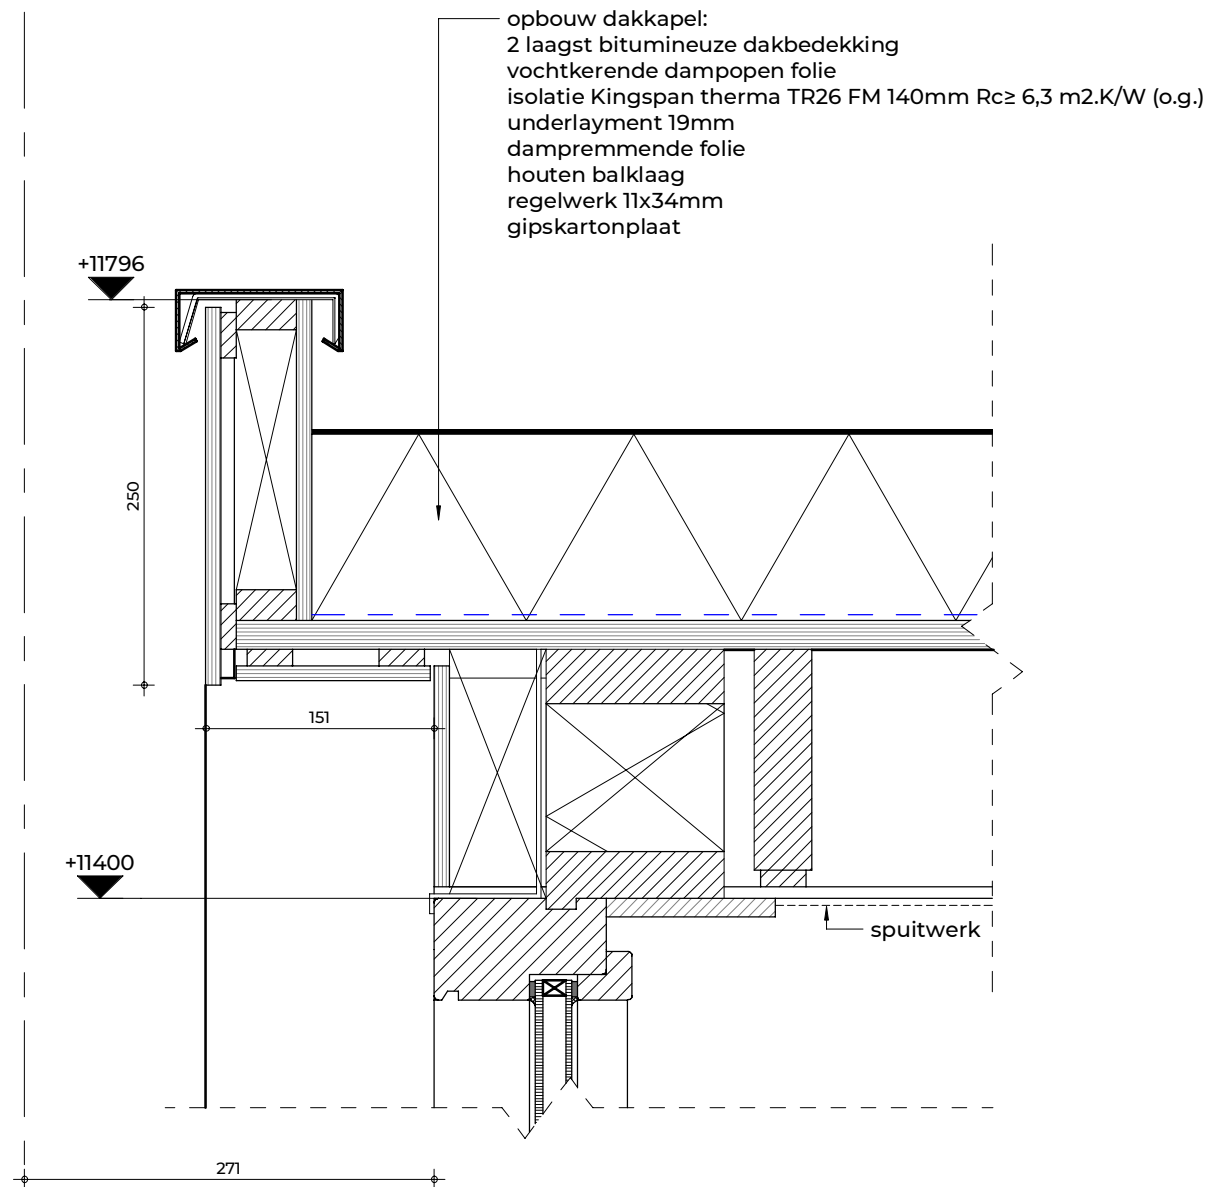


D.04
1:5

FIER
ARCHITECTEN

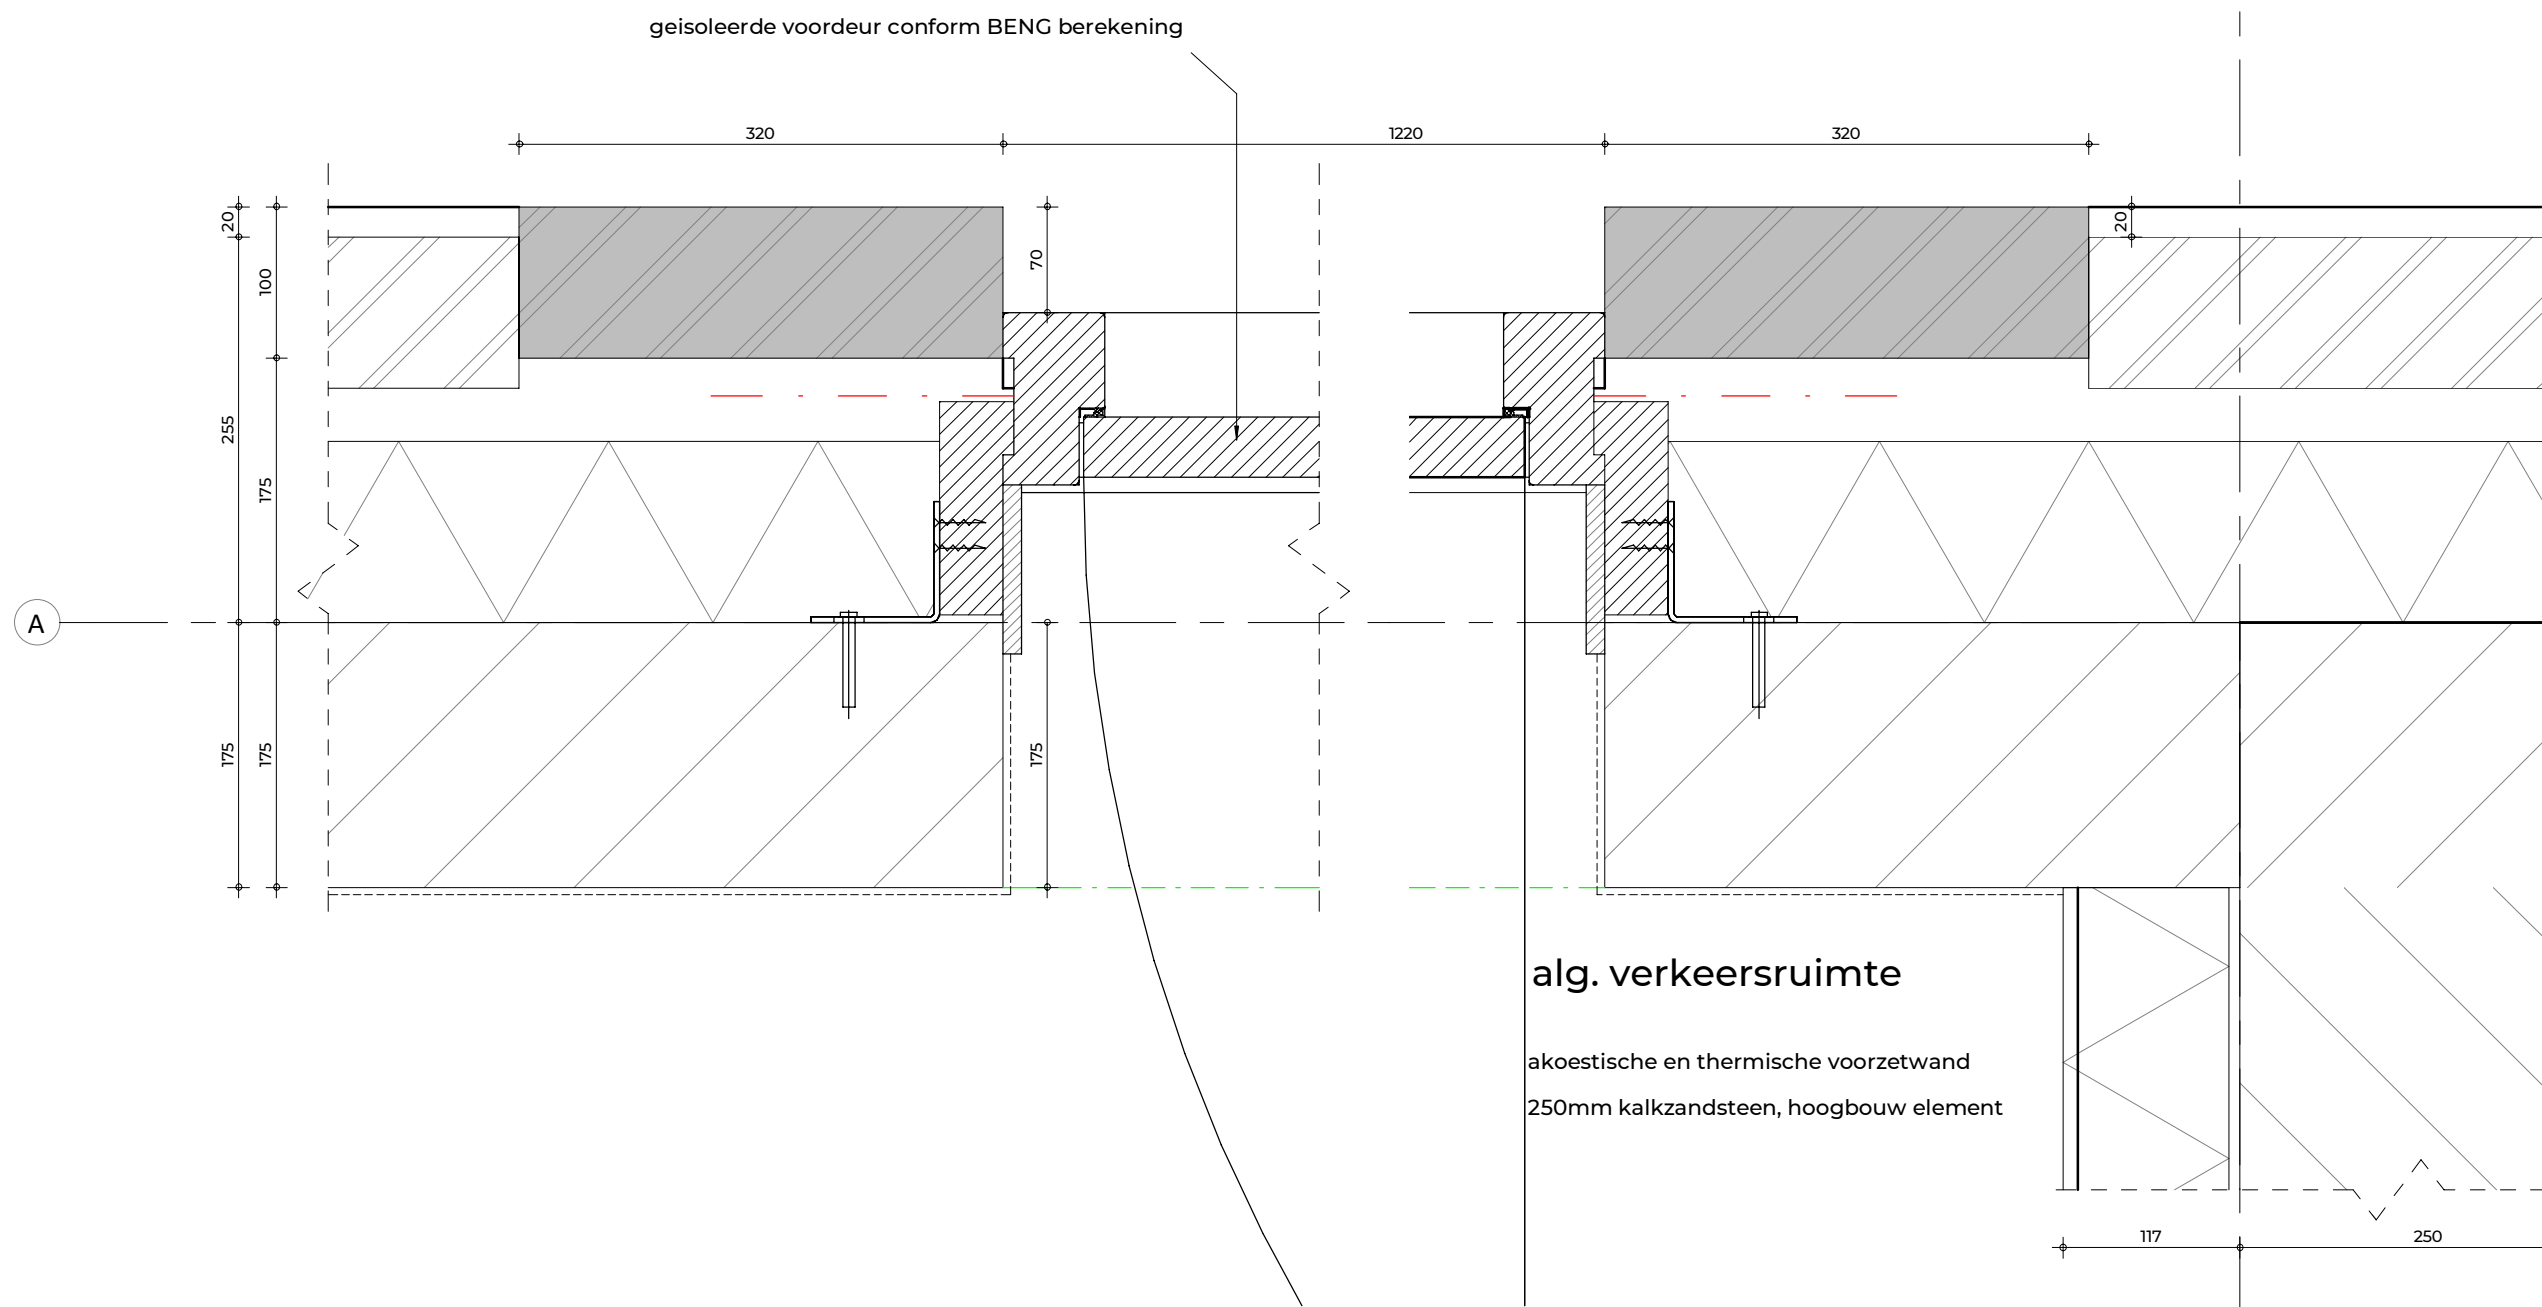


D.05
1:5

F I E R
ARCHITECTEN

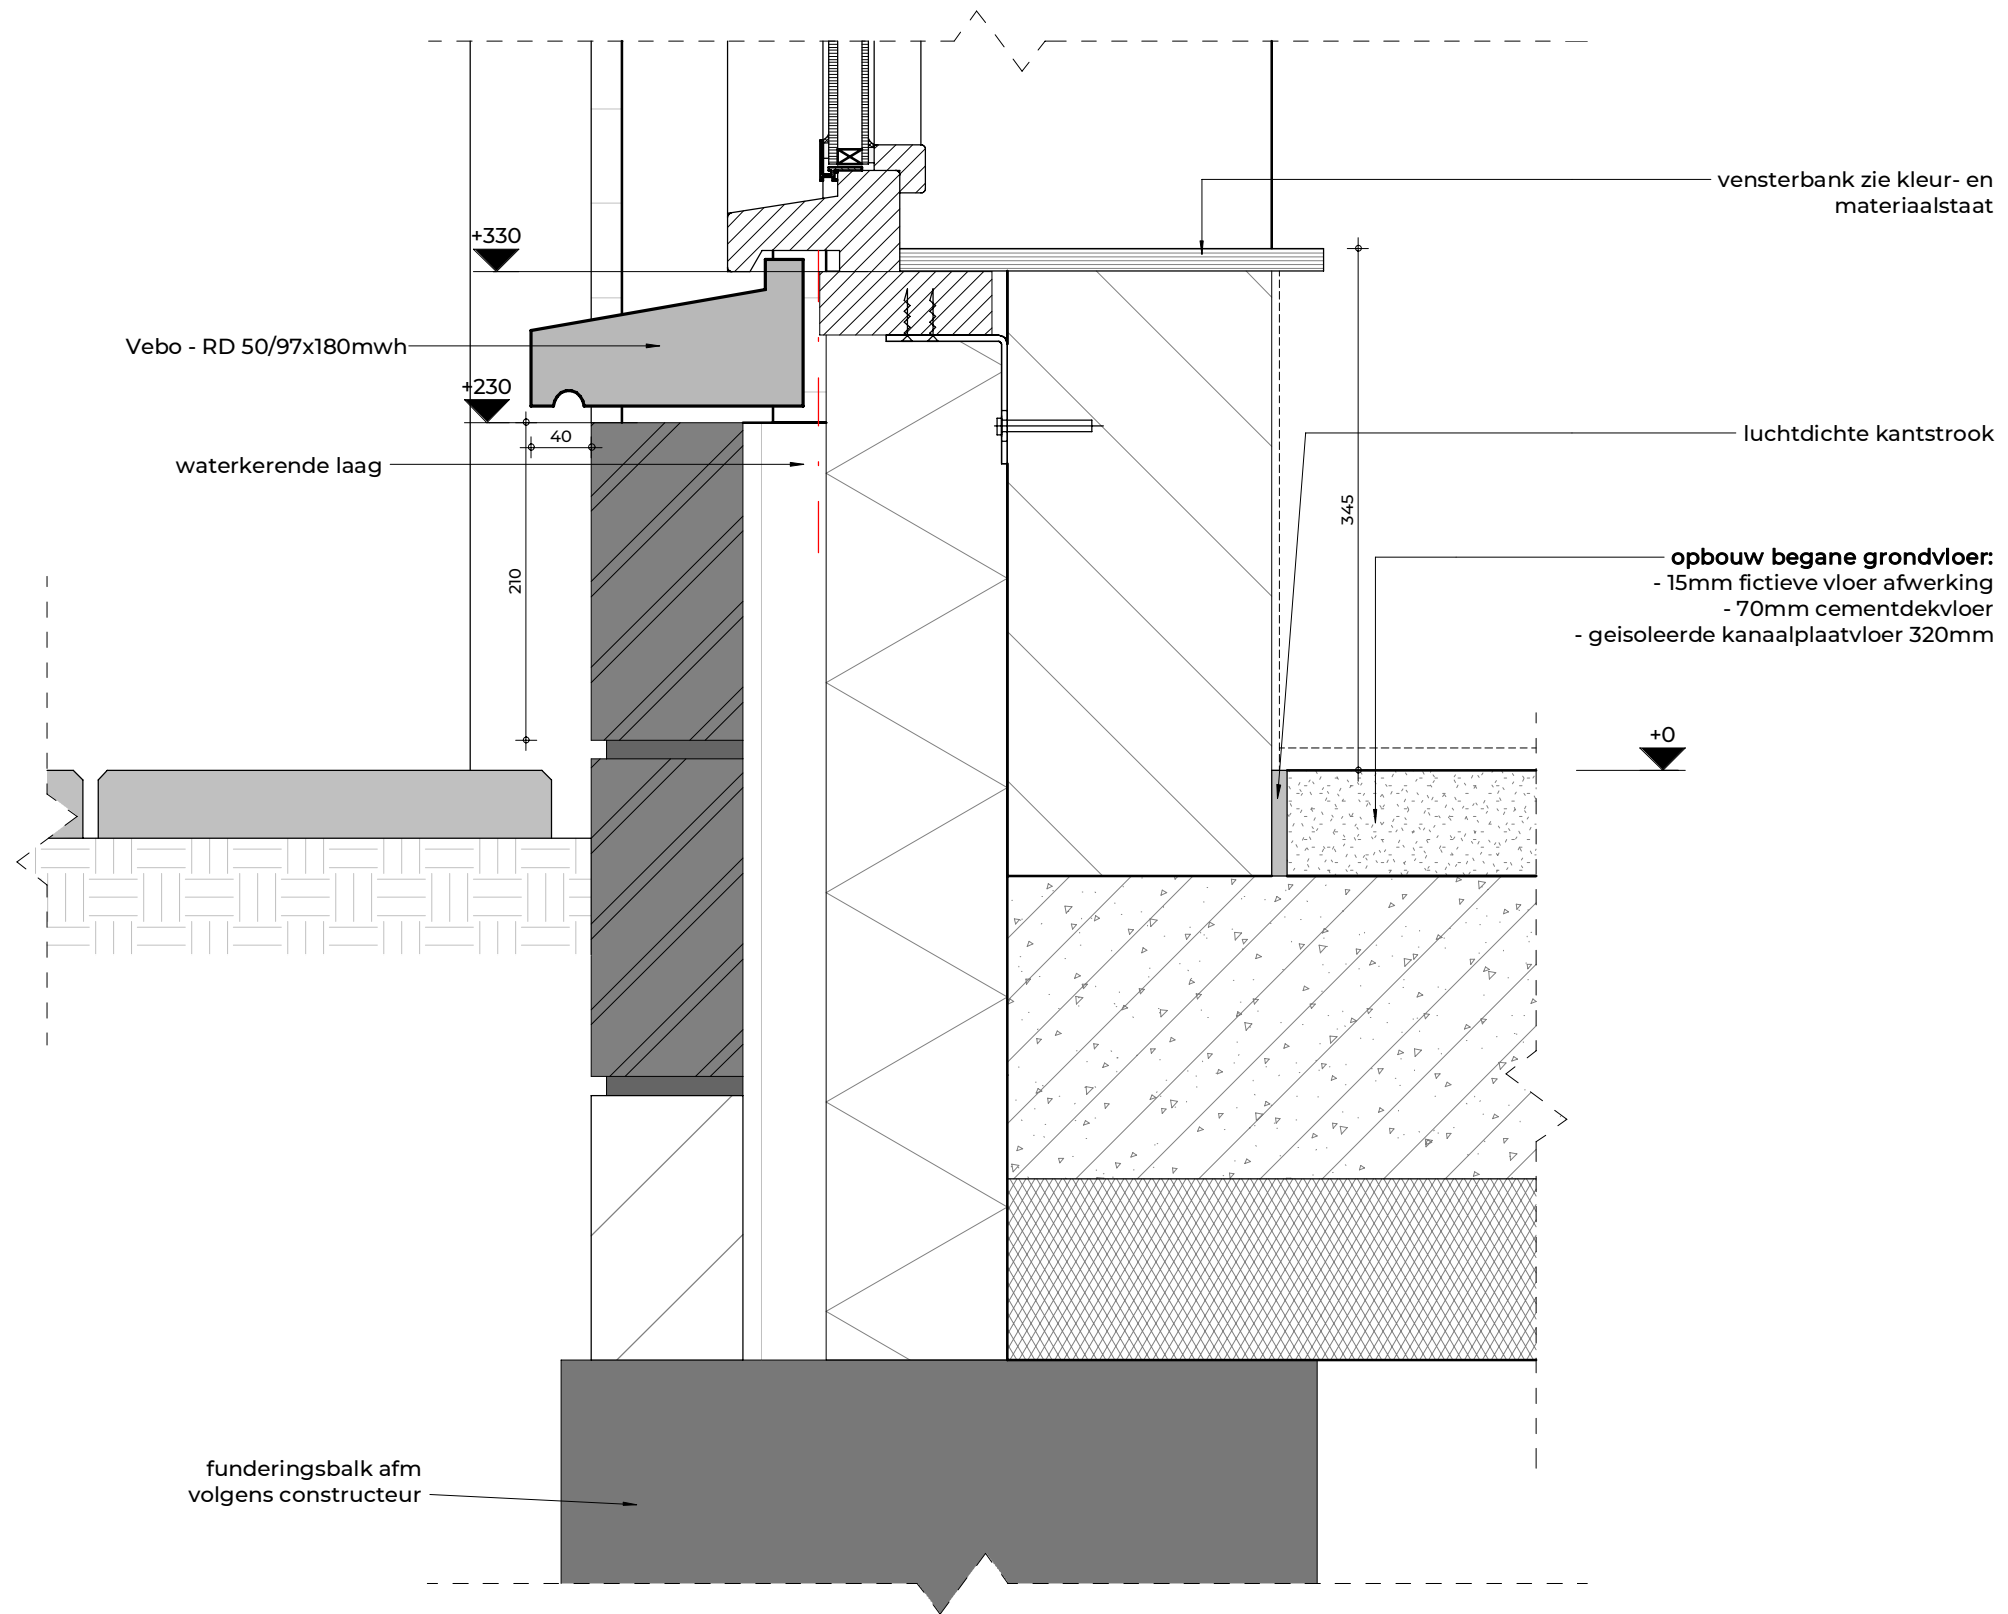

D.06
1:5

F I E R
ARCHITECTEN

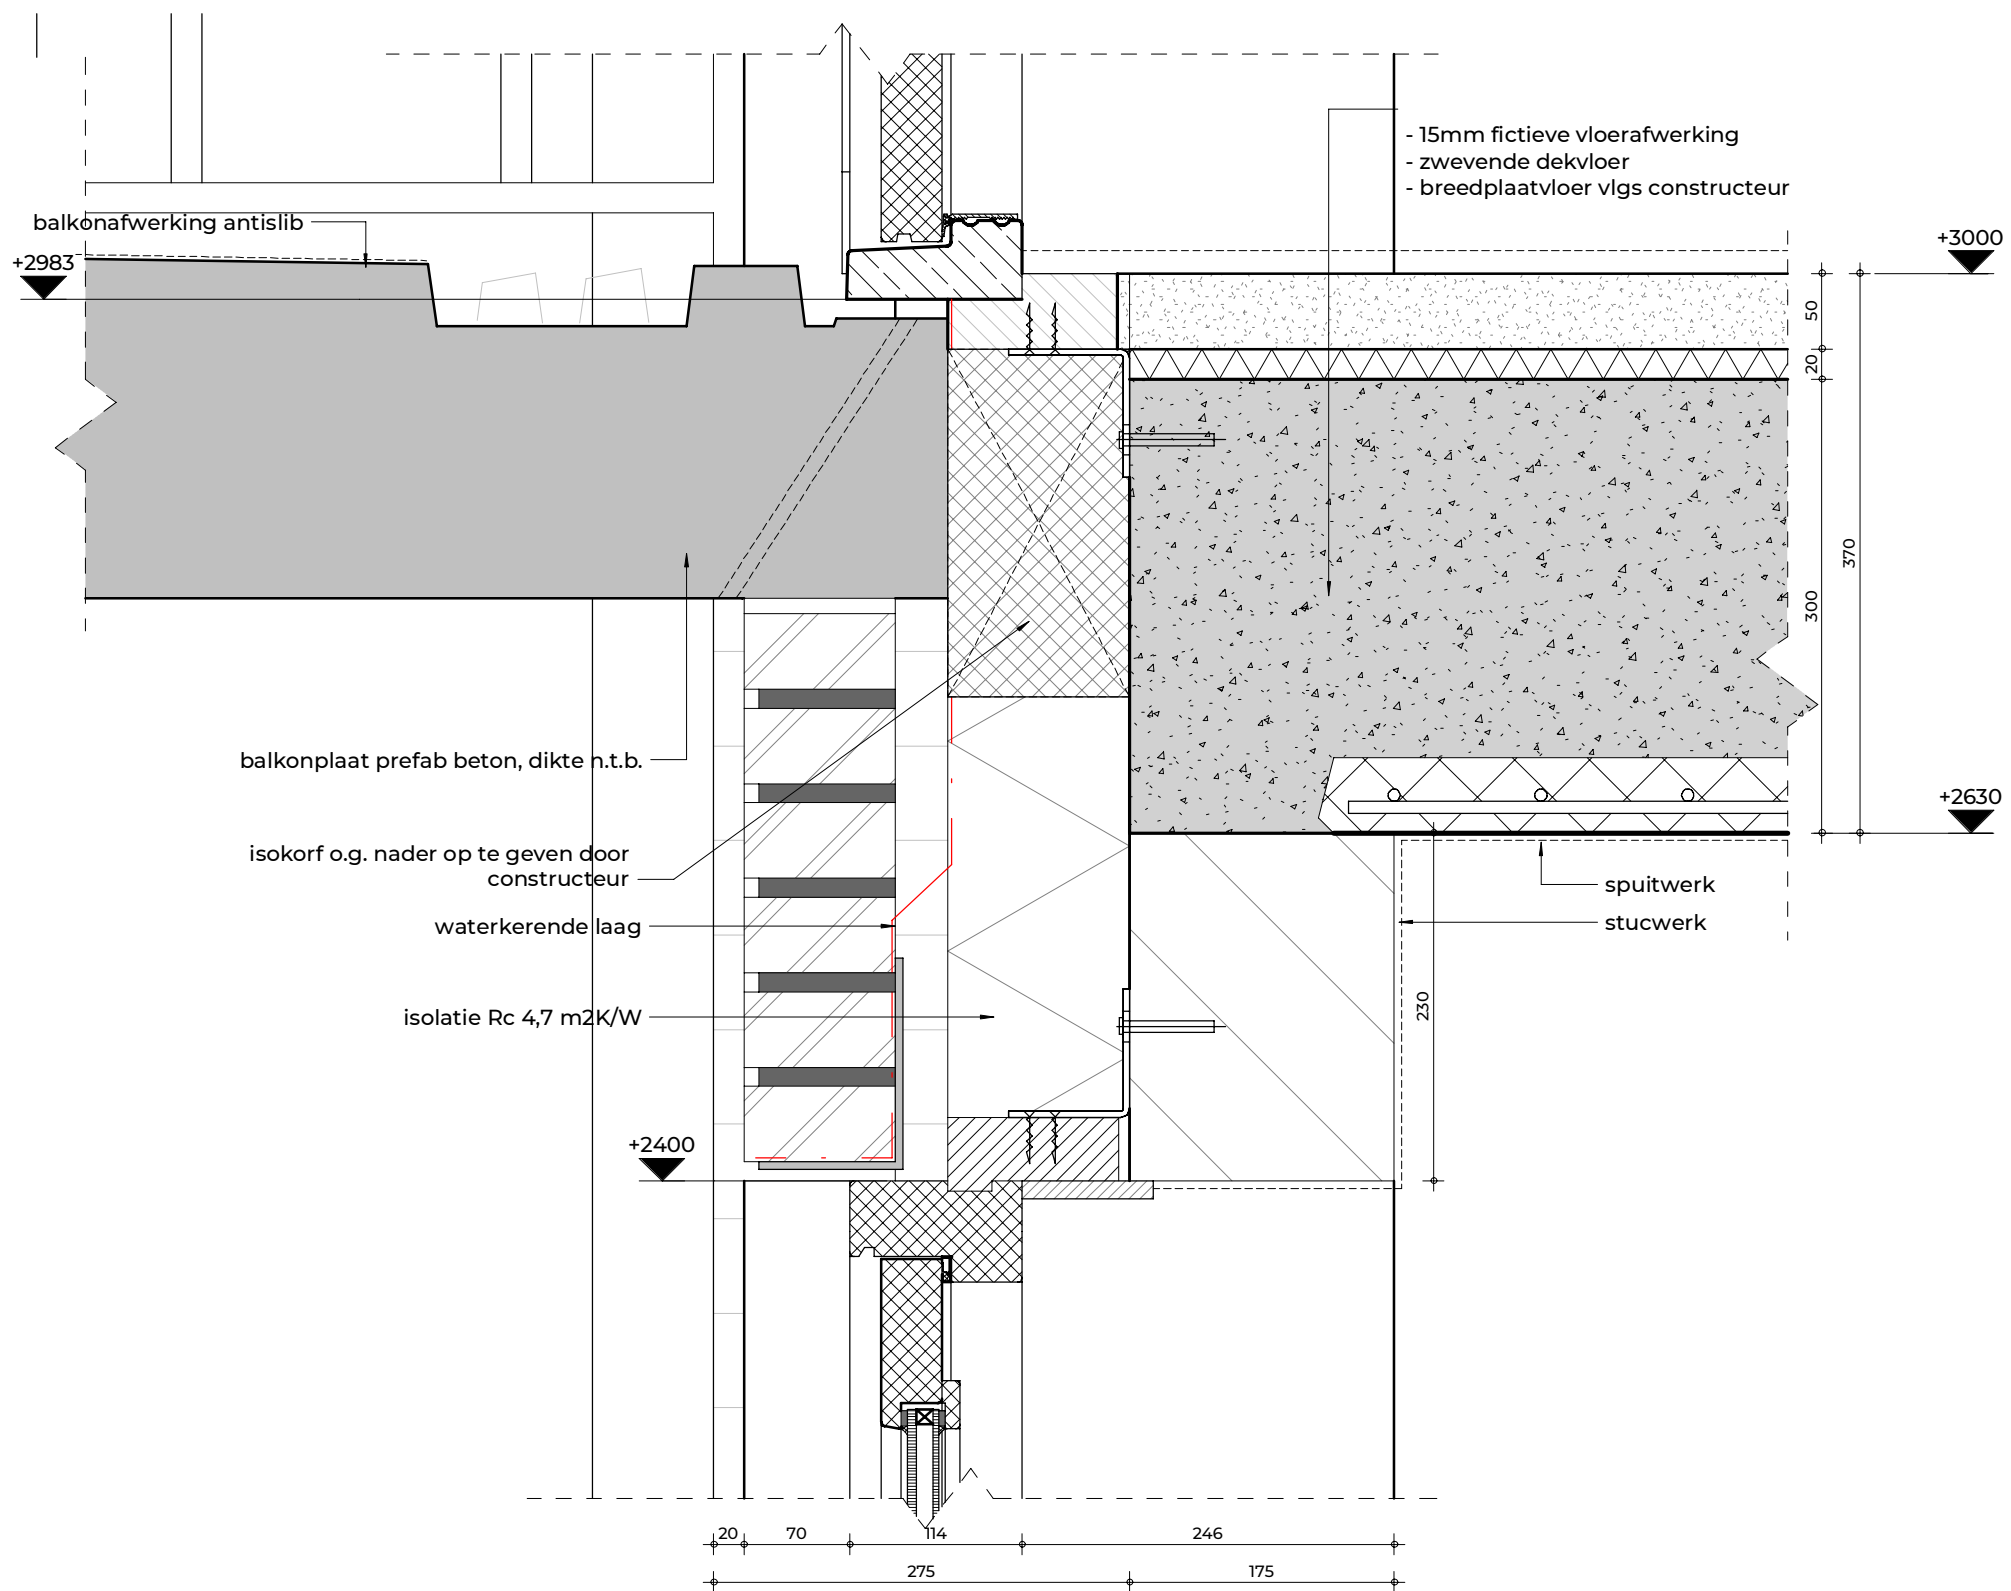

D.07
1:5

FIER
ARCHITECTEN

zinken muurafdekker

zelfdragende scharnierkap constructie
opbouw conform opgave leverancier
Rc dakplaat conform BENG-berekening

dakpan cf. kleur- en materiaalstaat

verholen zinken goot


sputwerk

stucwerk

20 100 155 175
275 175


D.08
1:5

FIER
ARCHITECTEN

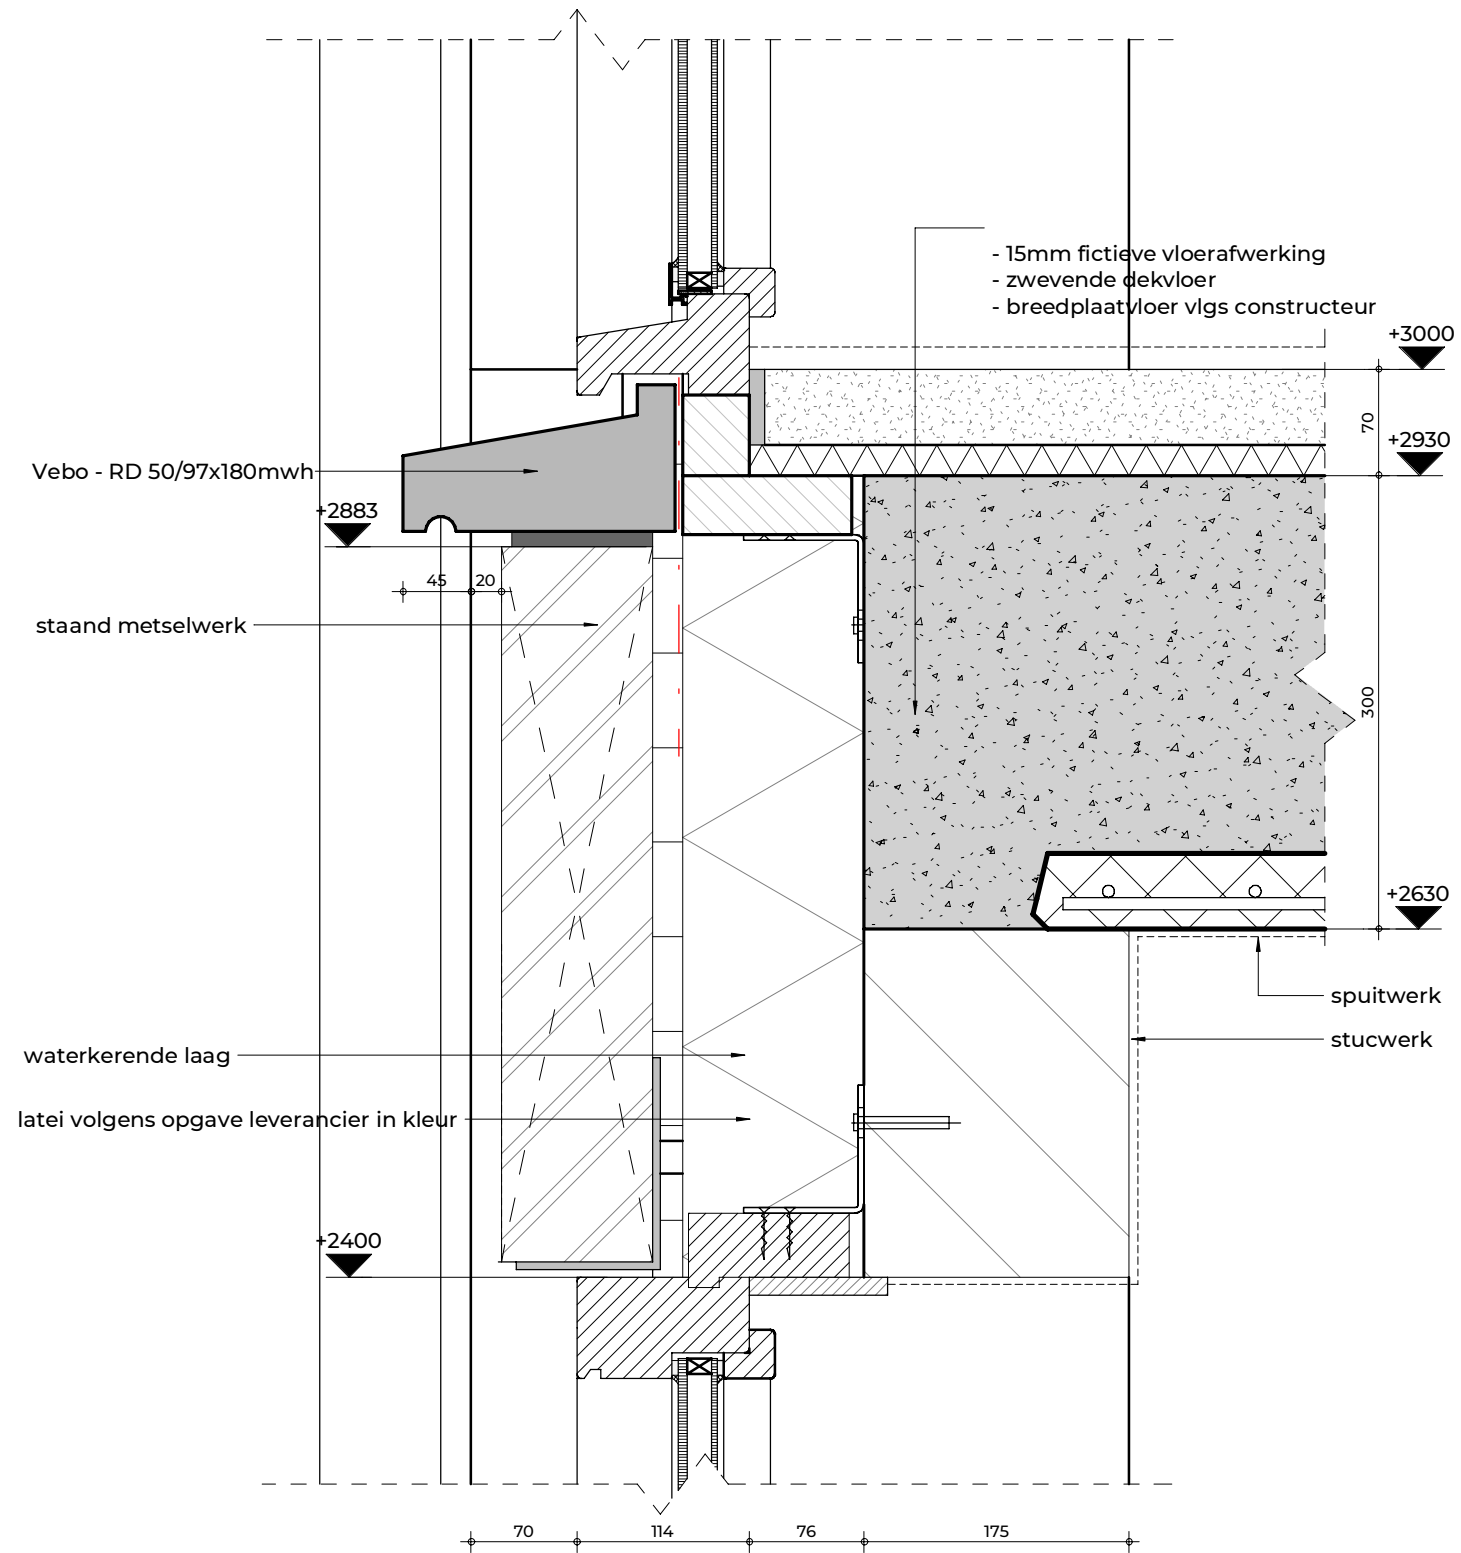


D.10
1:5

F I E R
 ARCHITECTEN

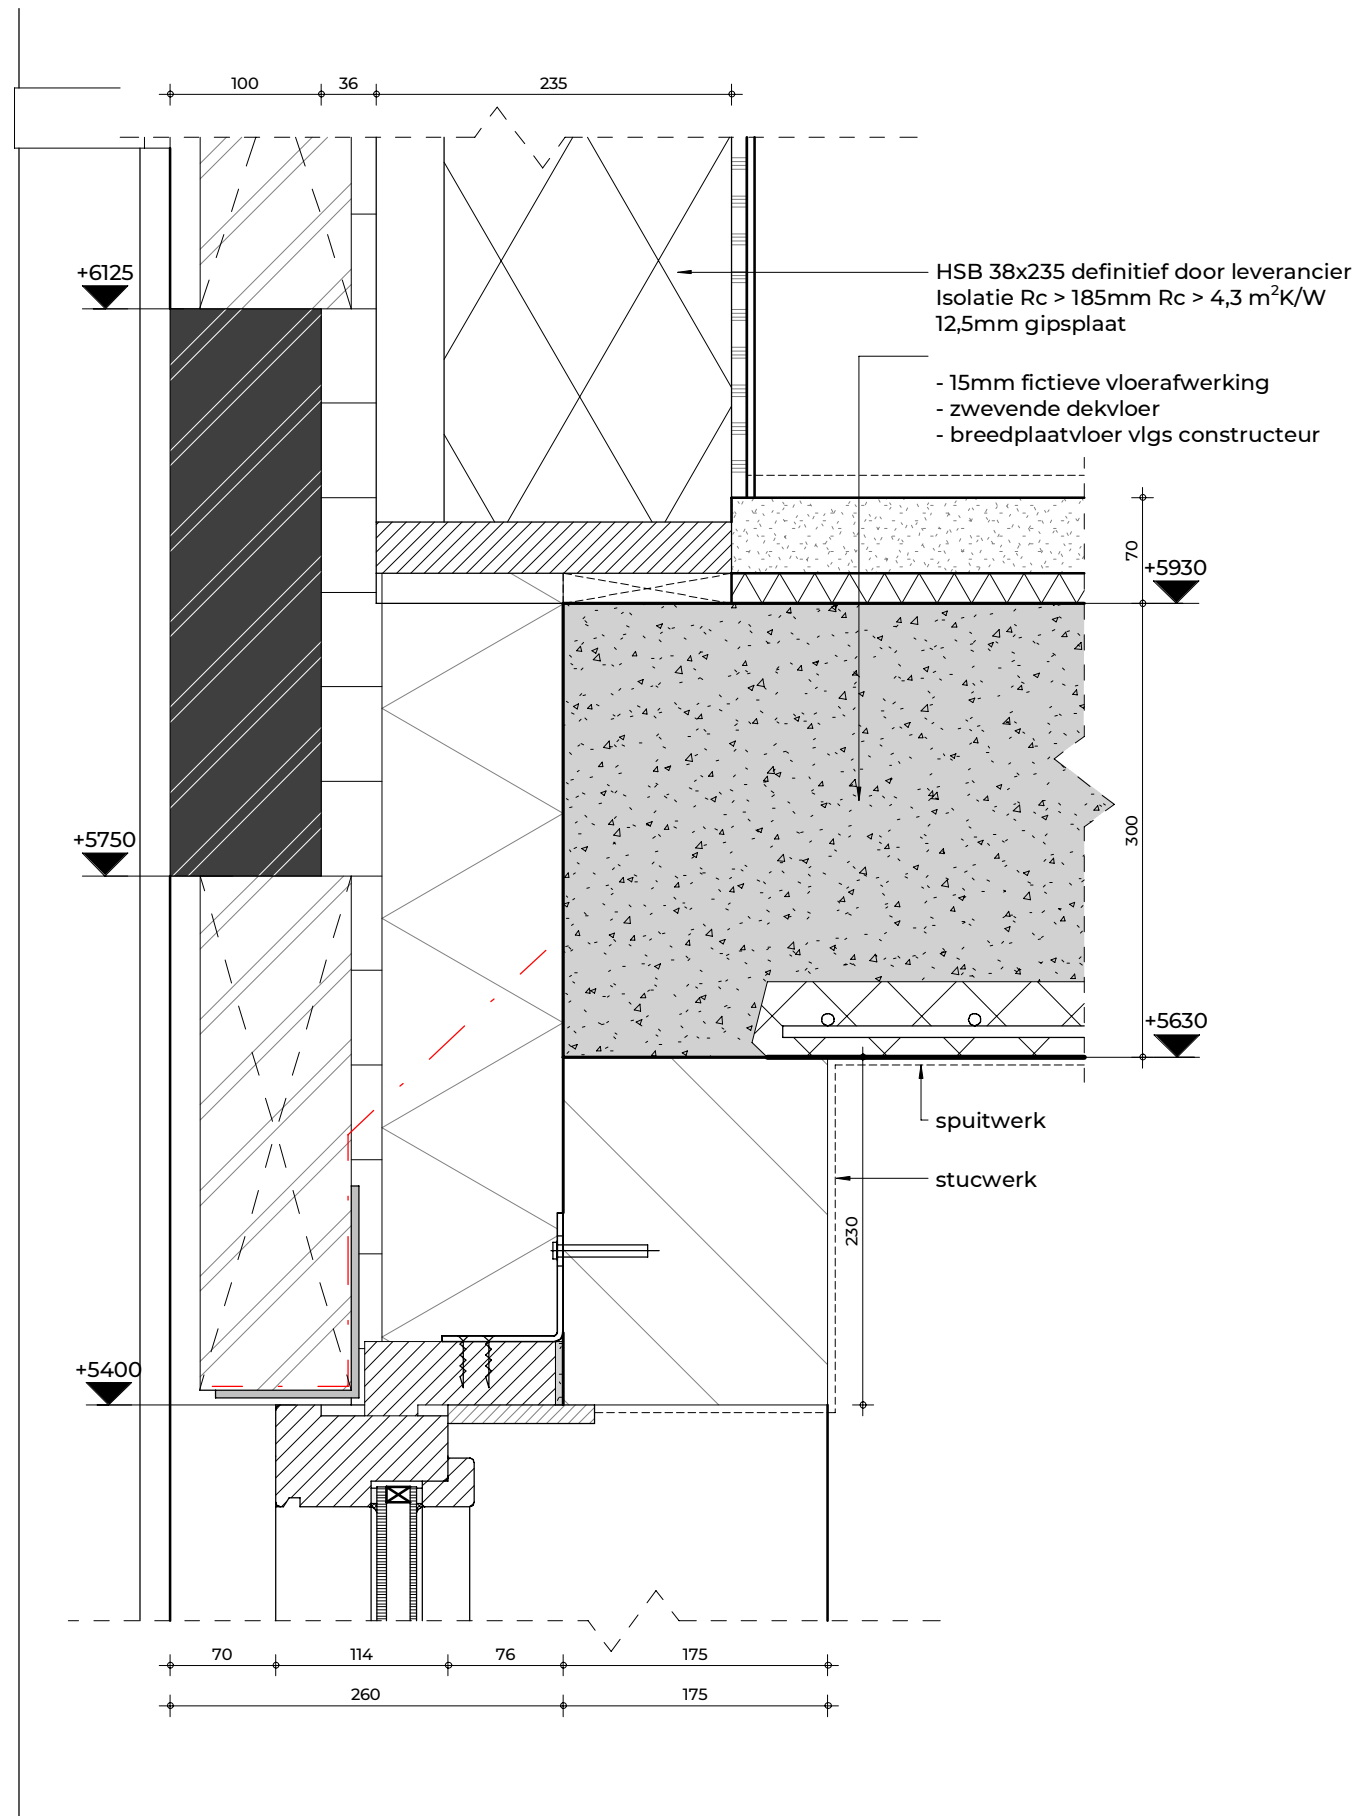


D.11-1
1:5

F I E R
ARCHITECTEN

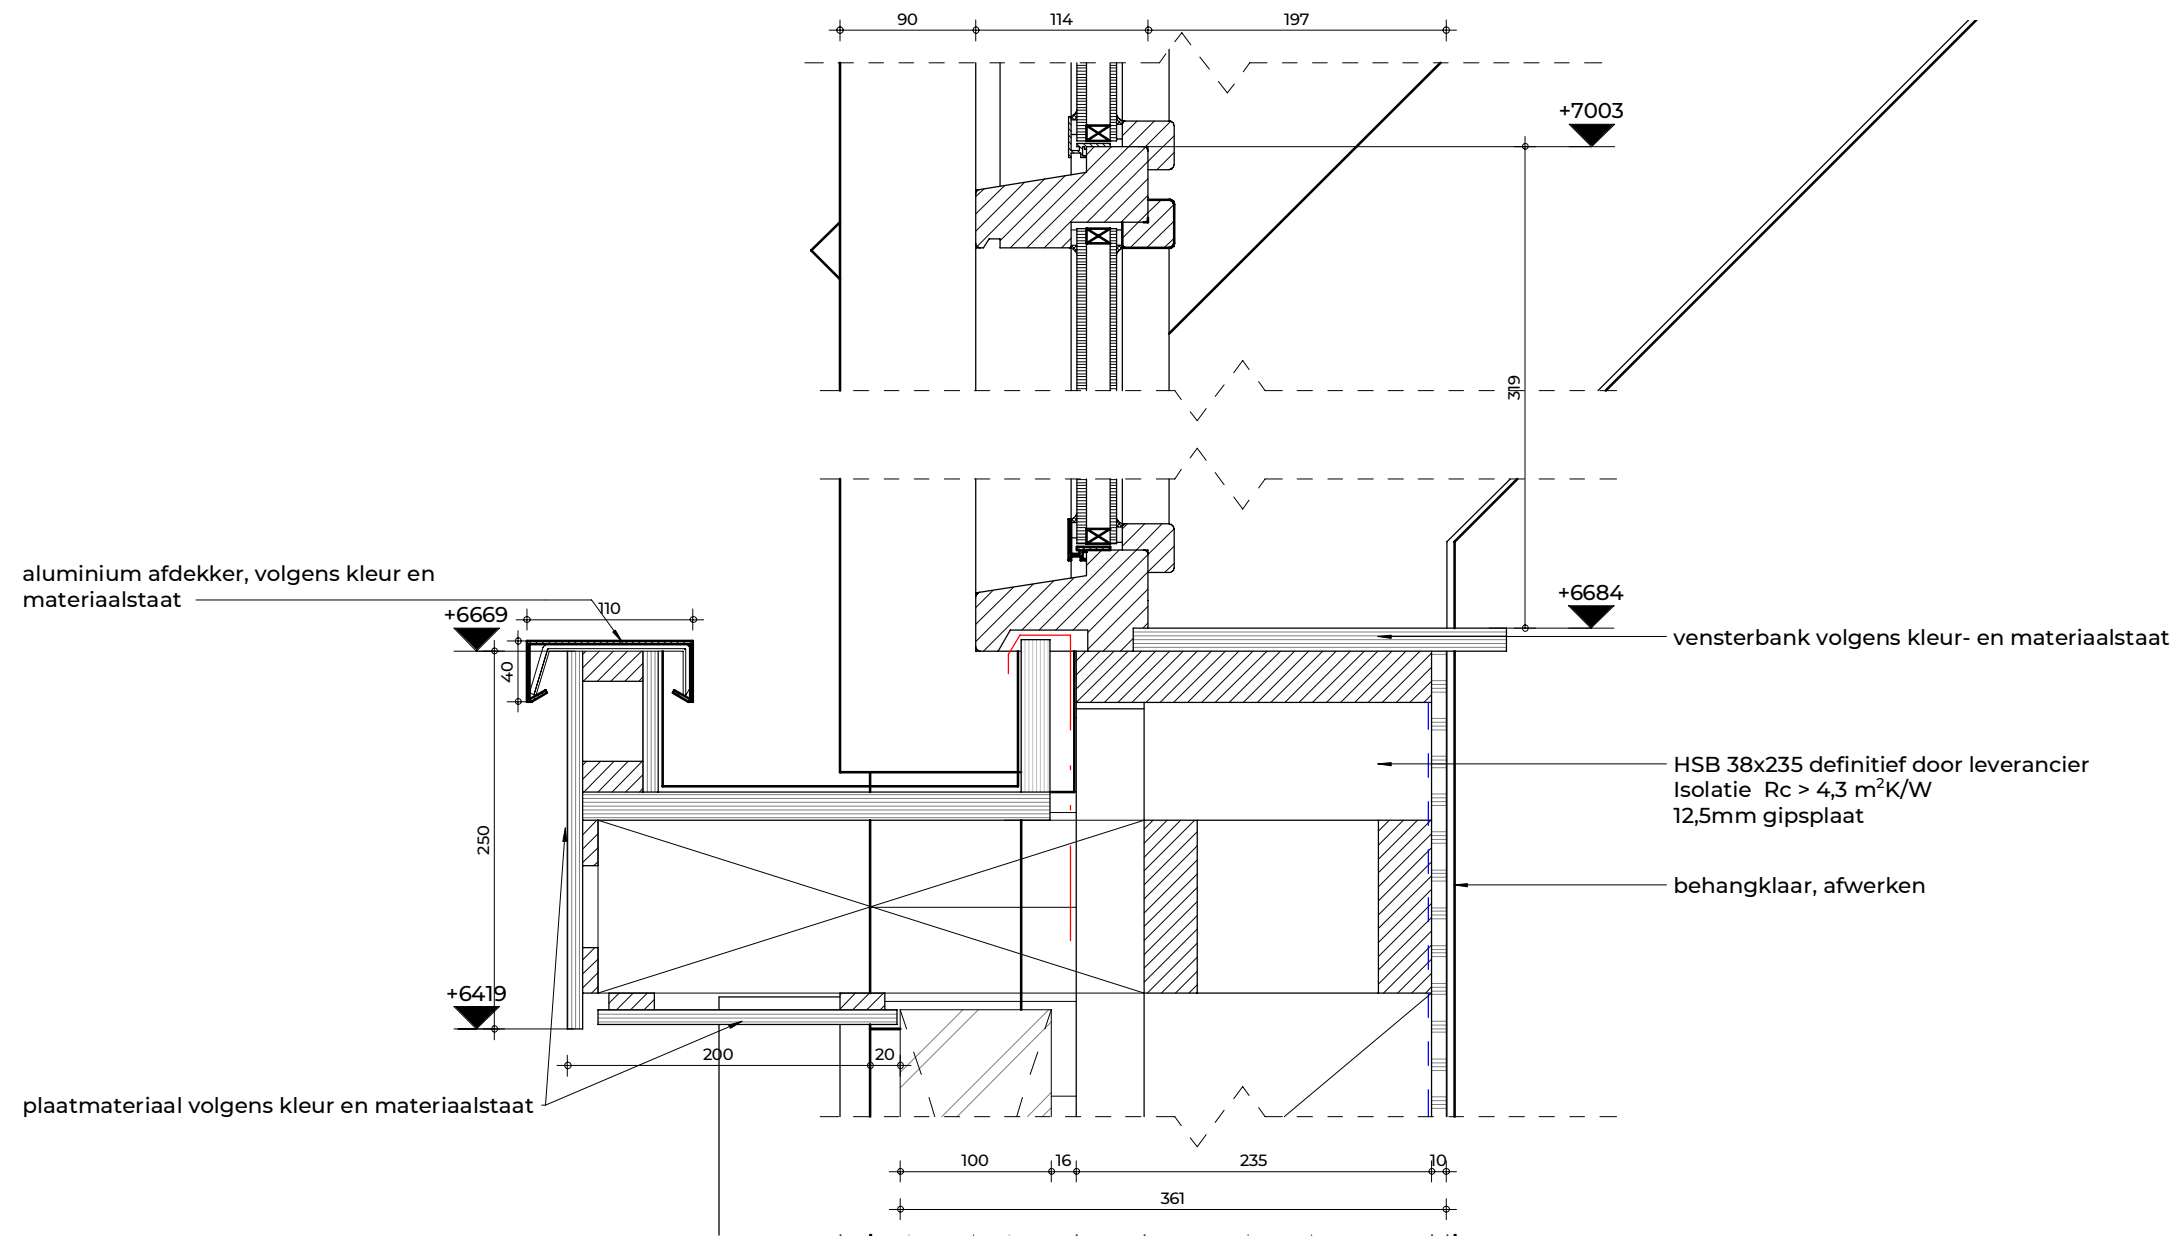



D.11-2
1:5

FIER
ARCHITECTEN

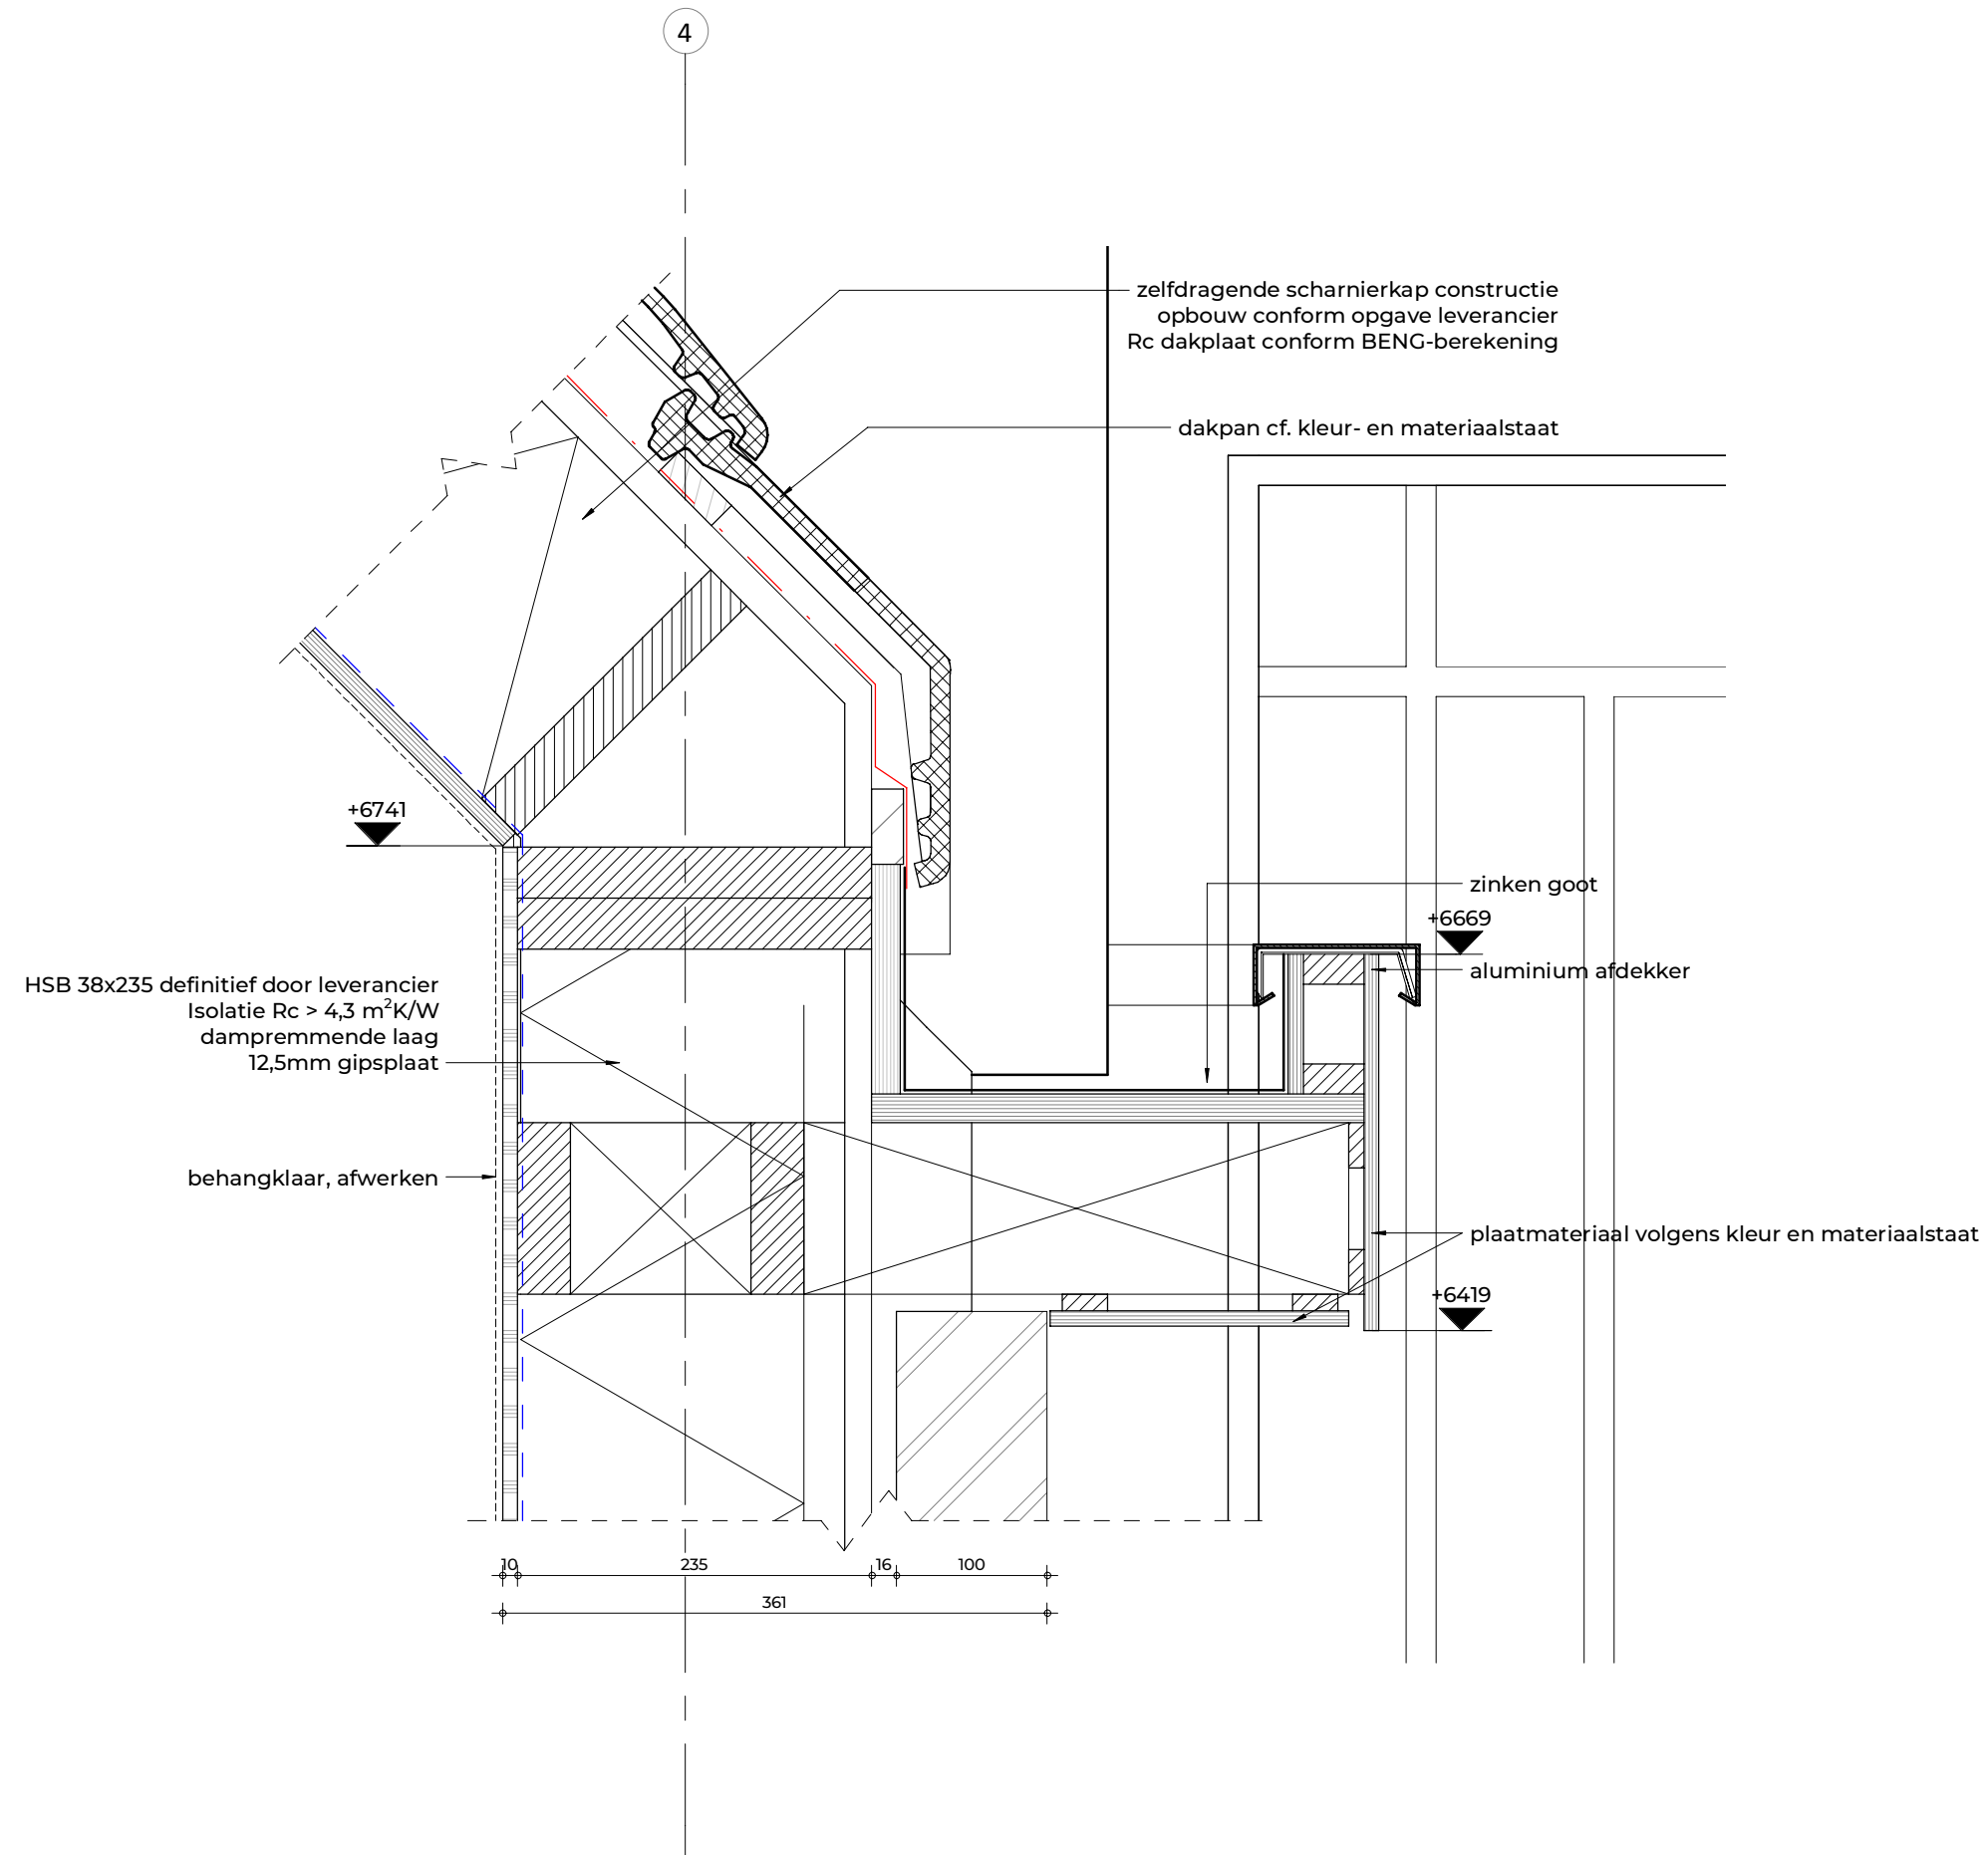


D.12
1:5


FIER
ARCHITECTEN

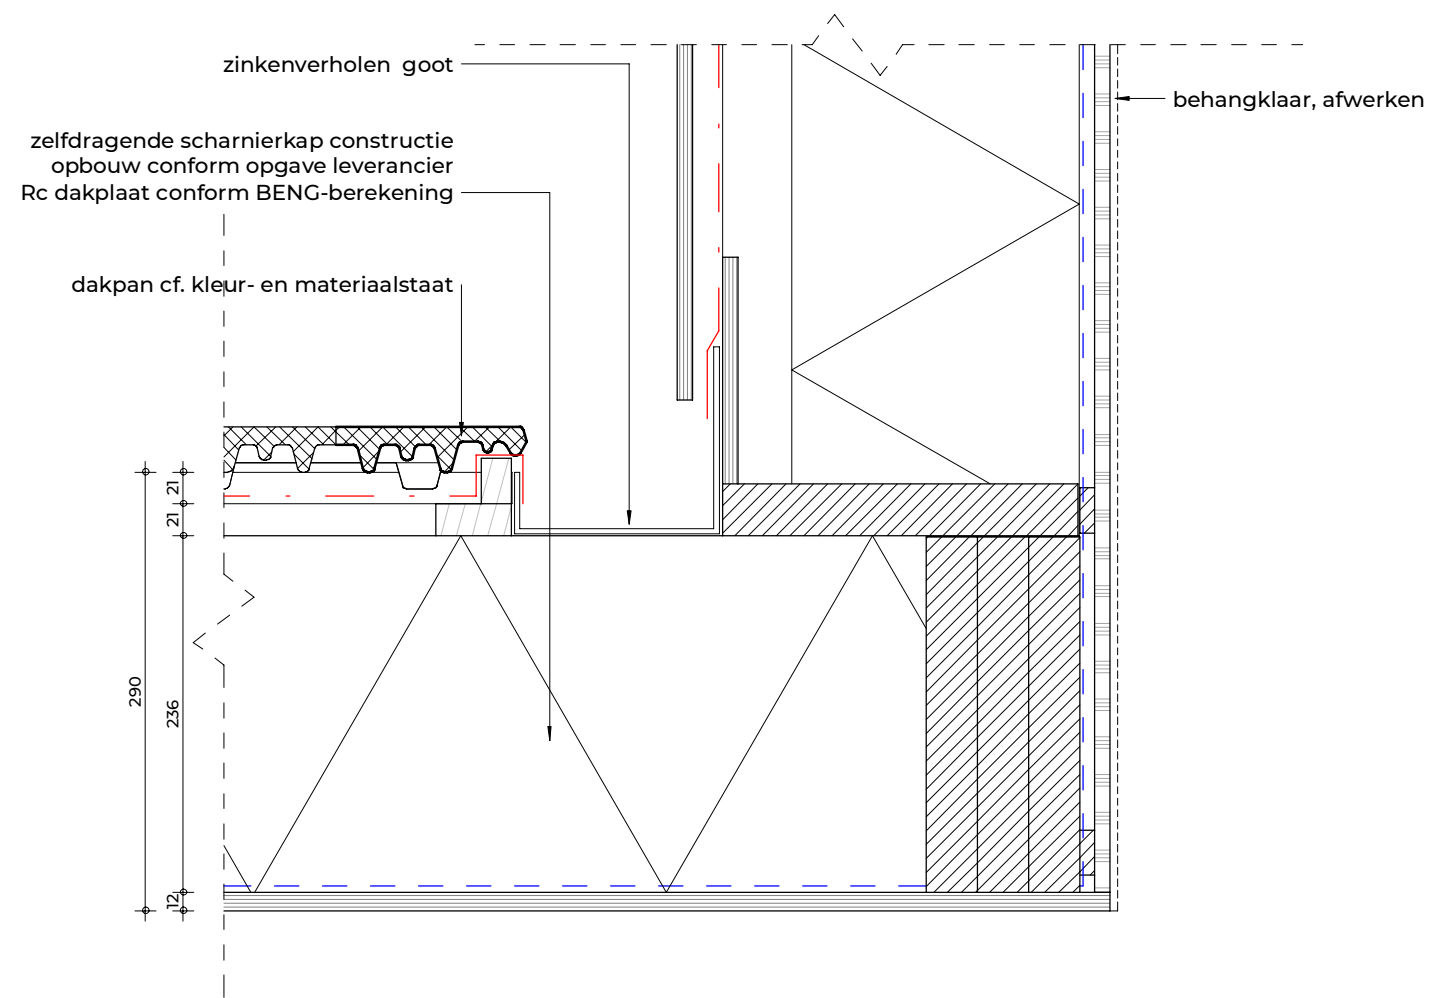
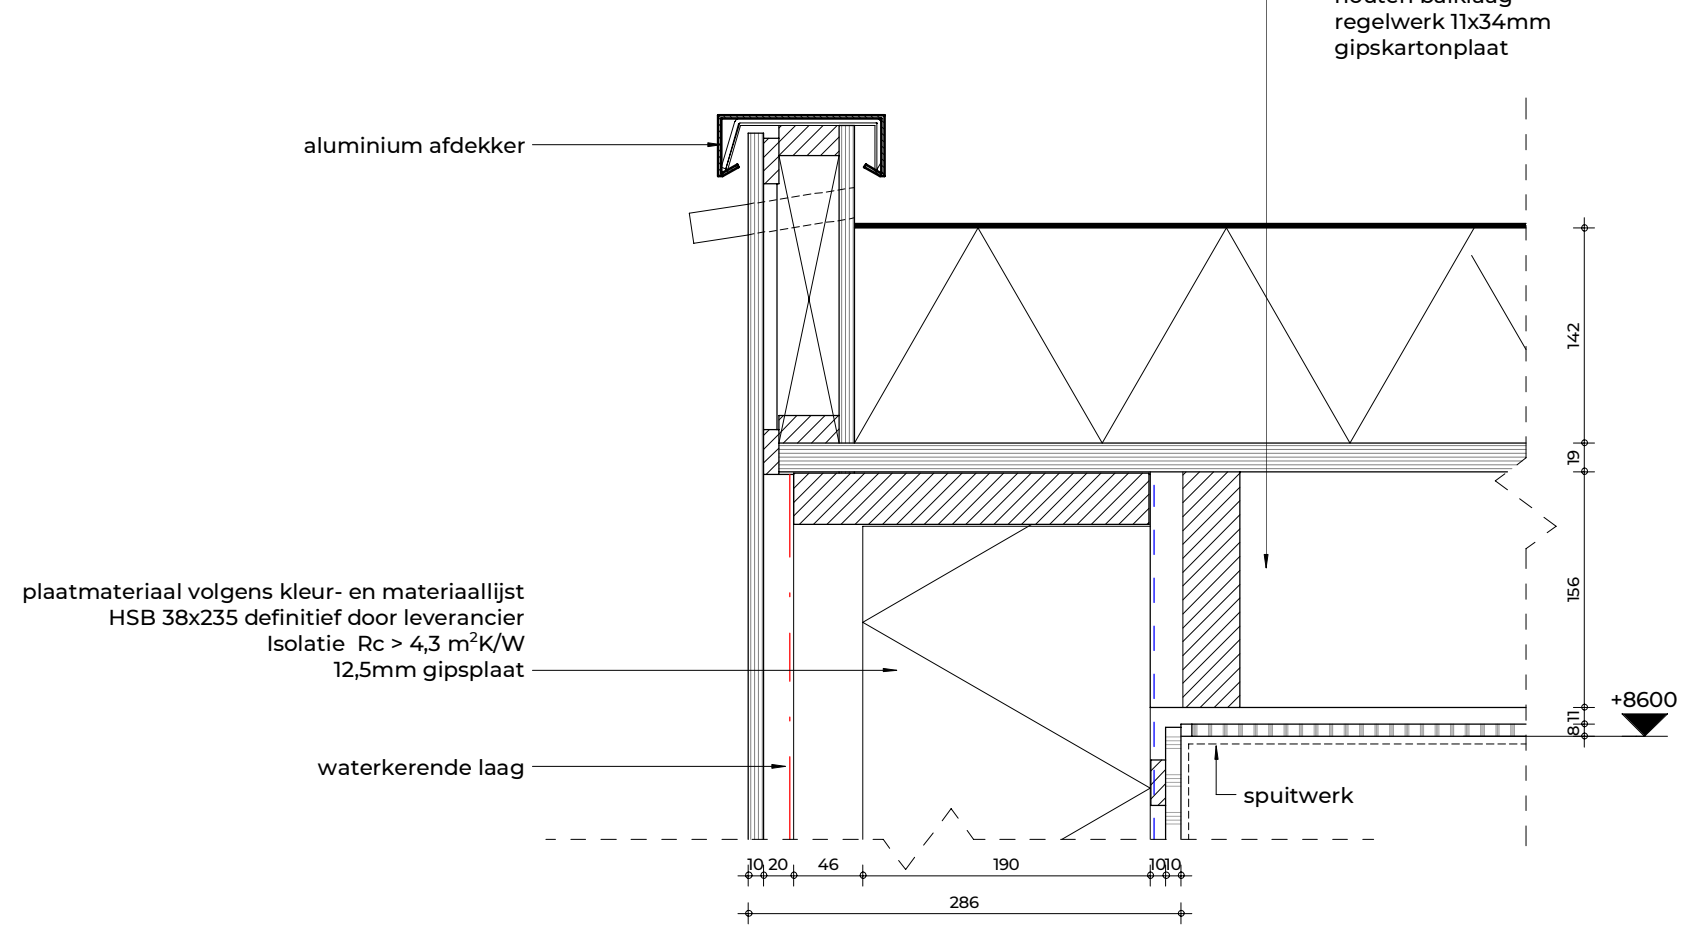


D.13
1:5

FIER
ARCHITECTEN

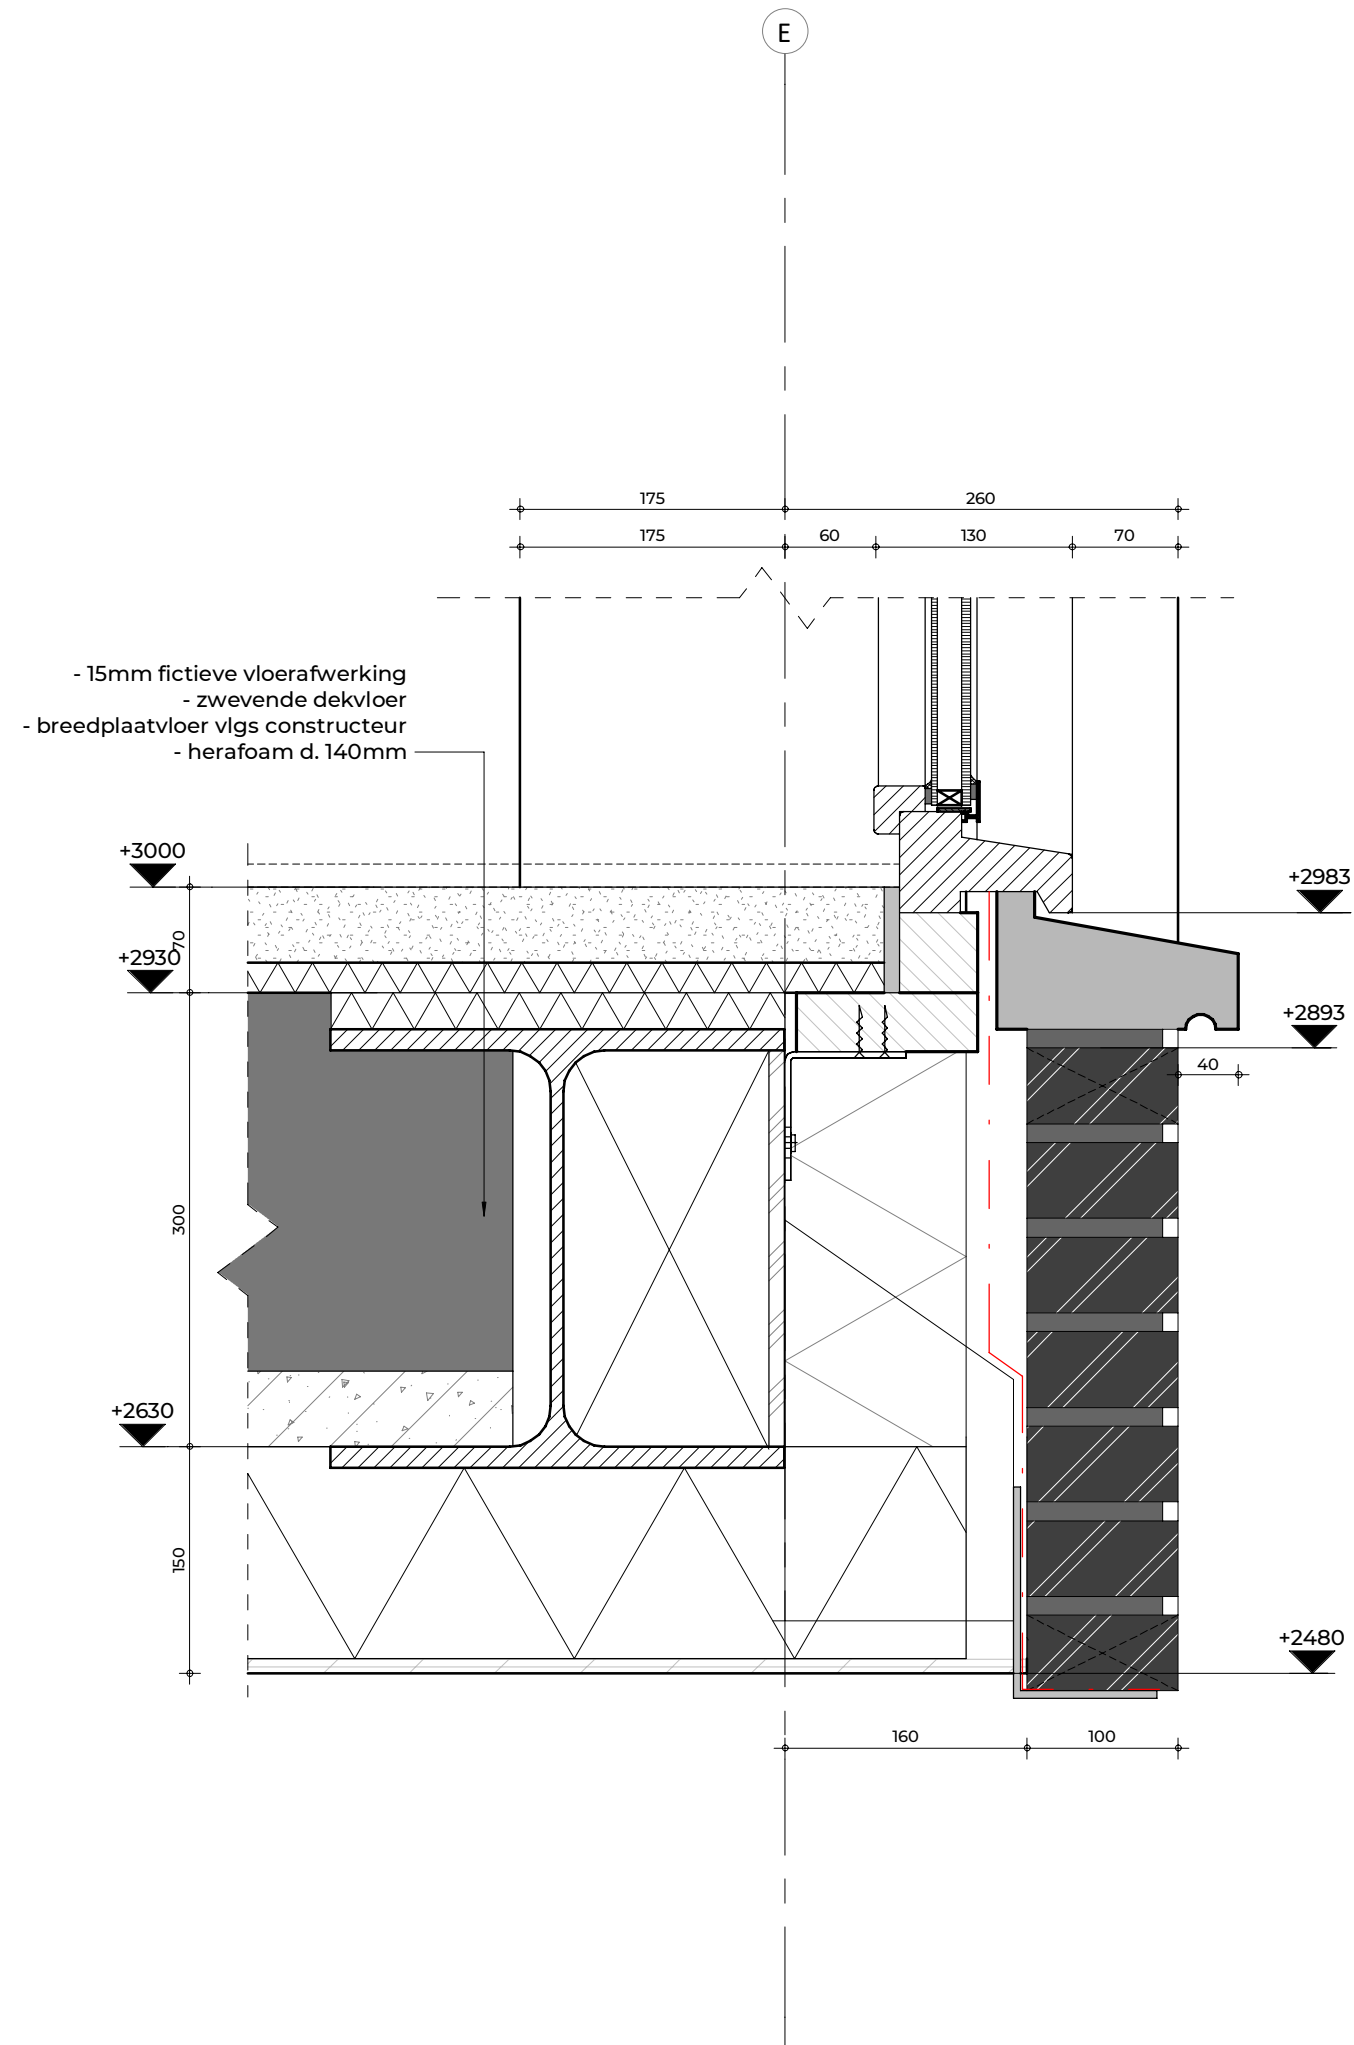

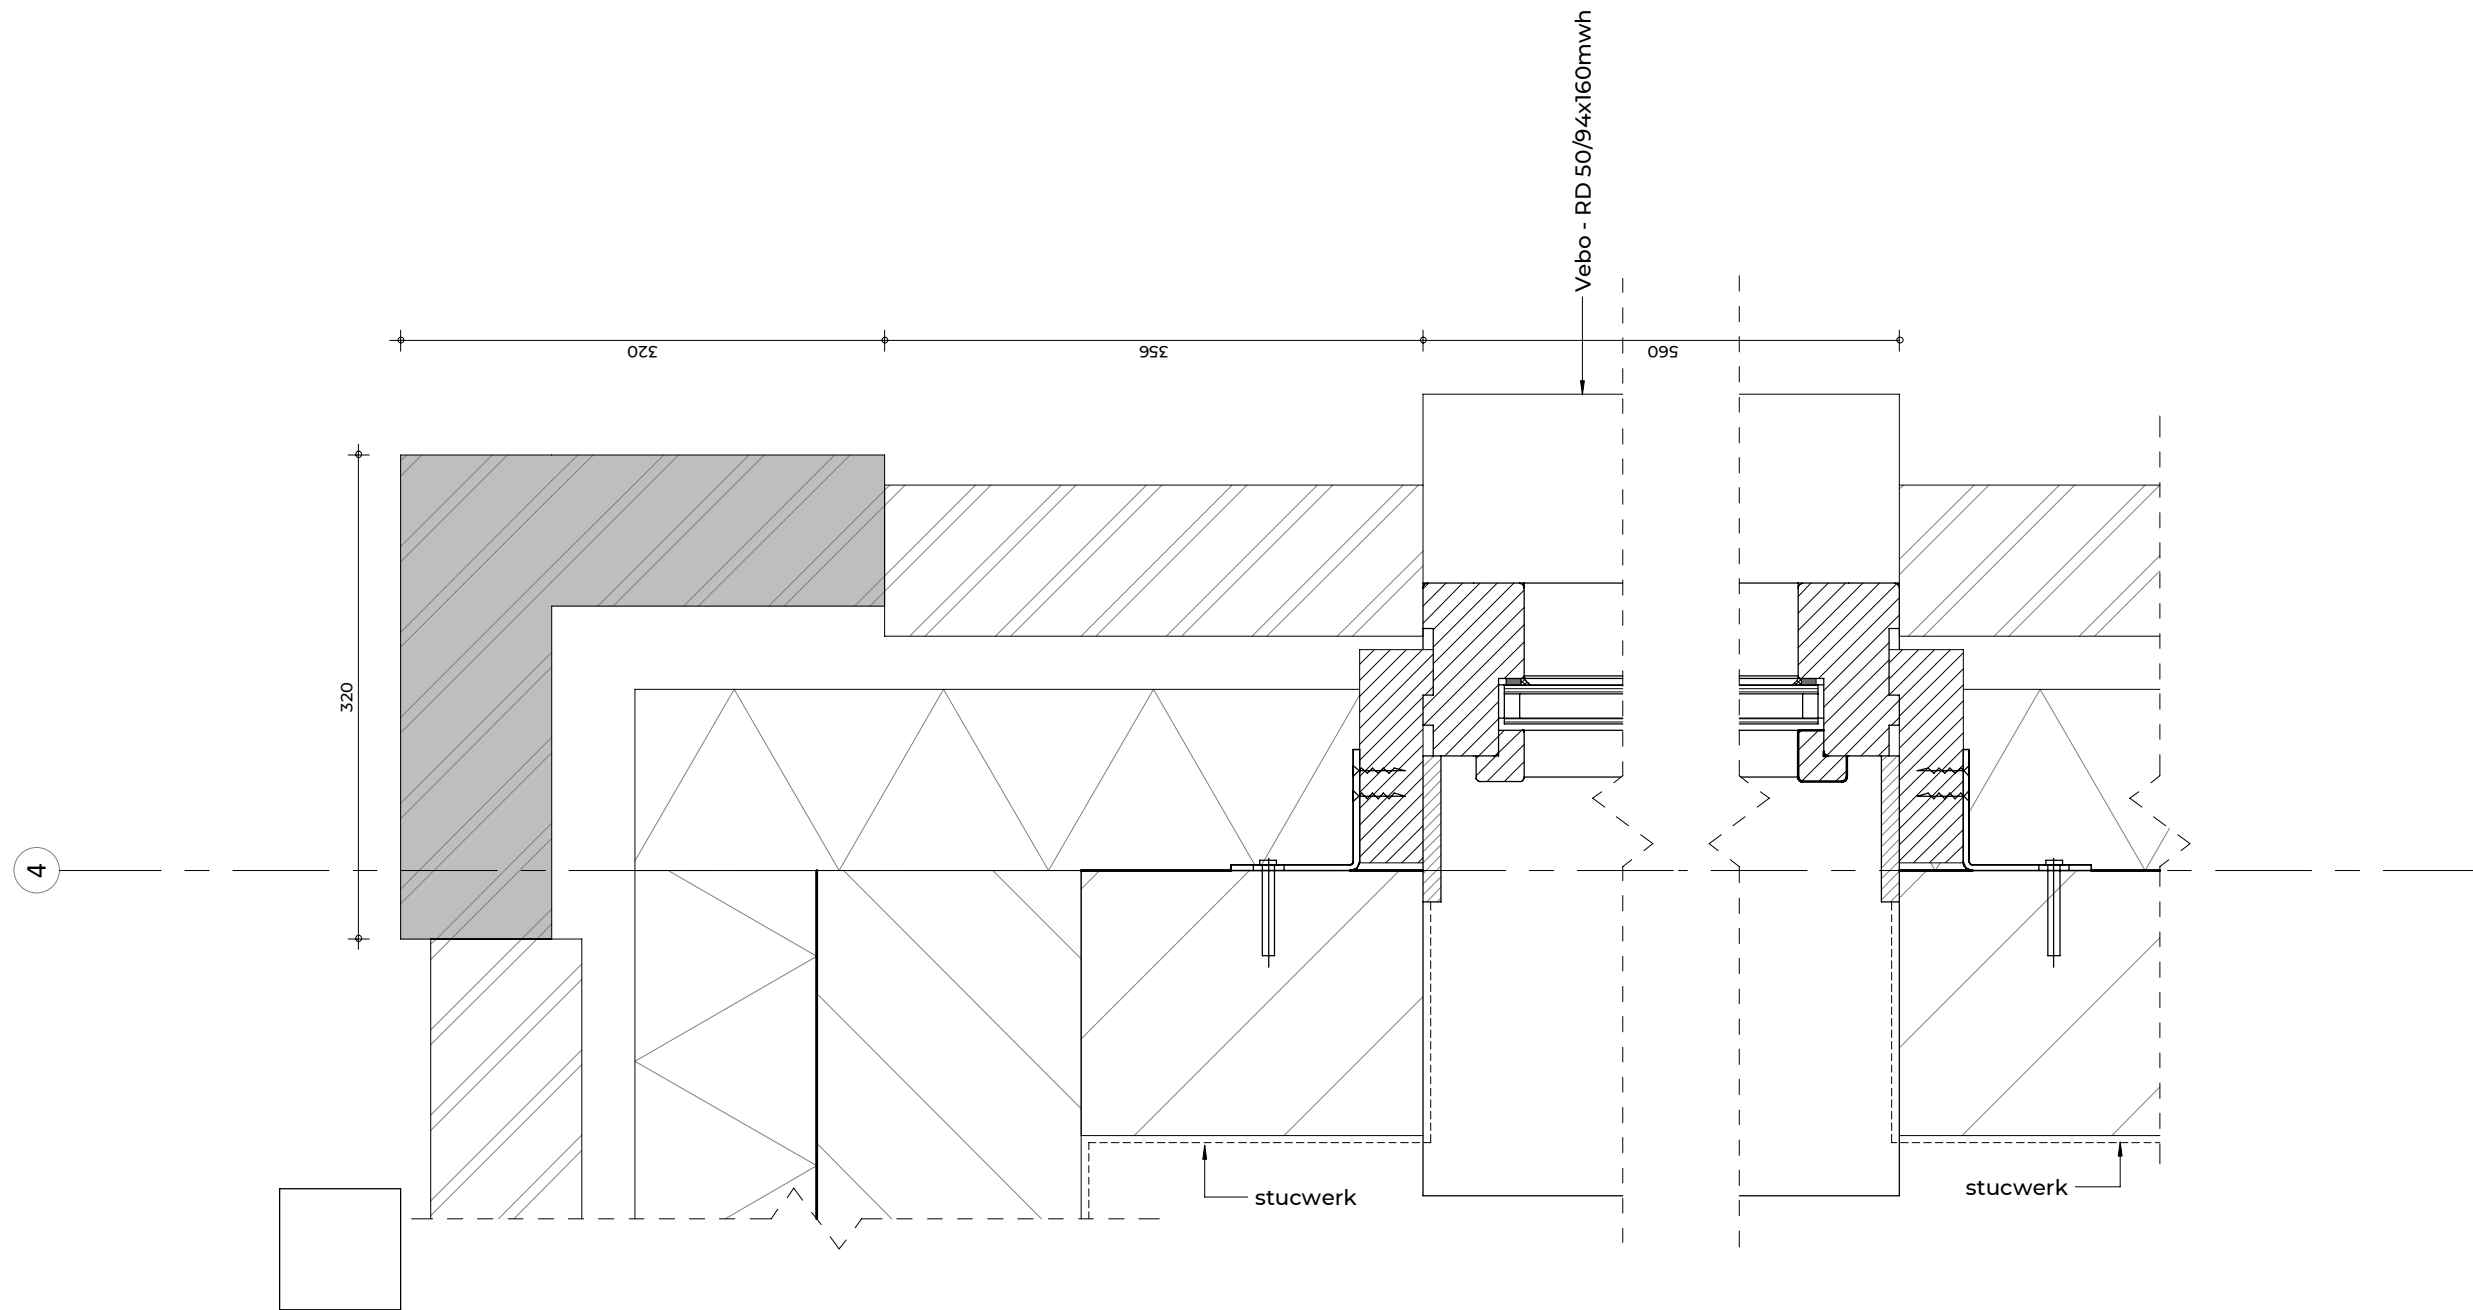

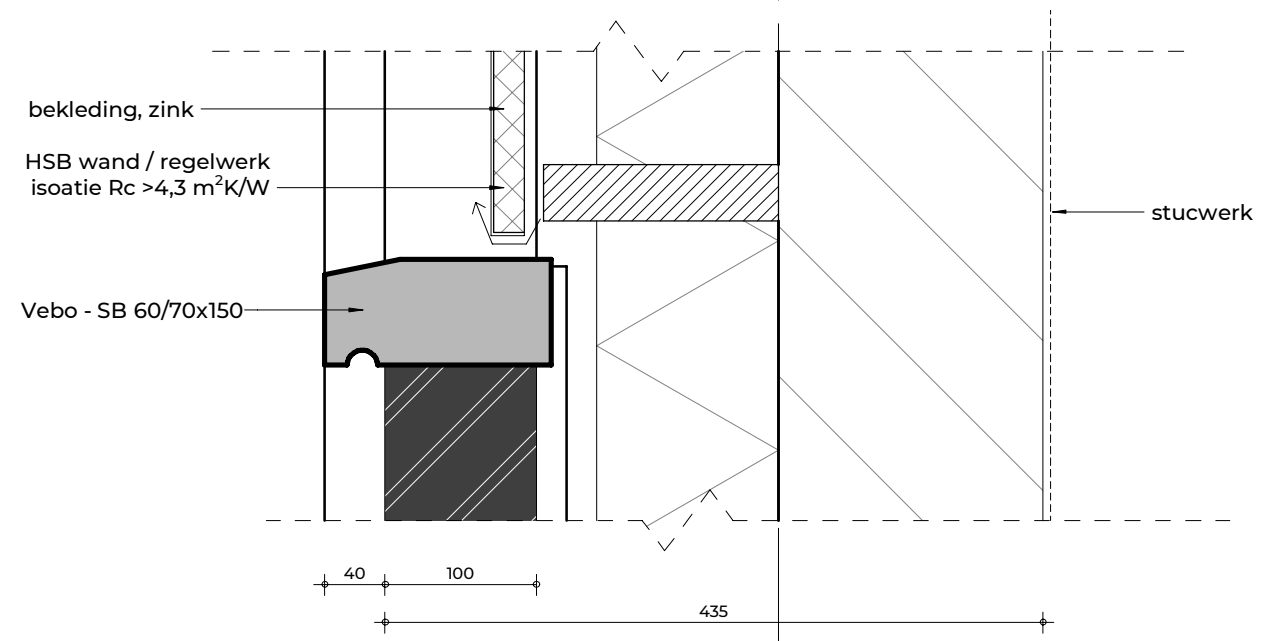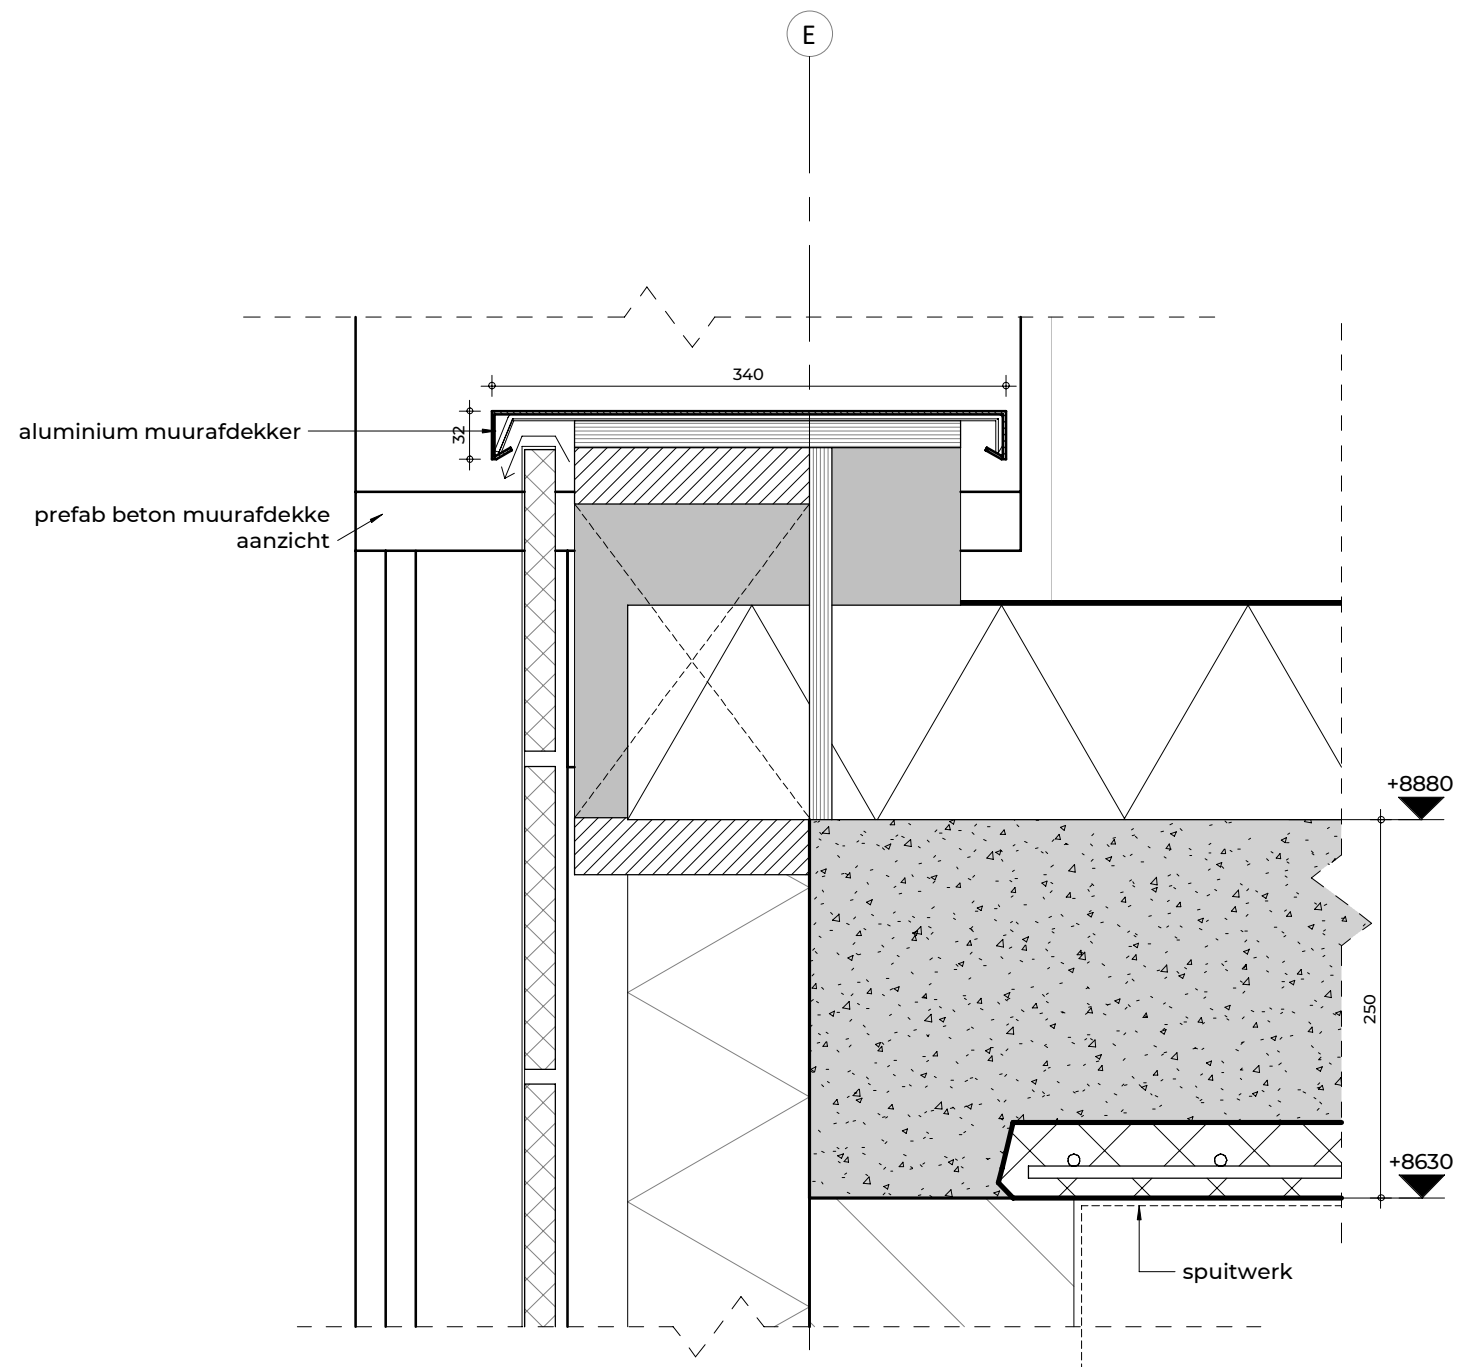

D.16
1:5

FIER
ARCHITECTEN