

Dakconstructie

- ↔ prefab sporenkop
- \*-\* stalen borstveringssteunen
- minimaal houten kast

3E VERDIEPING

schaal 1:100


**conStabiel**  
Adviseurs in Bouwtechniek

026 - 261 98 97 | info@constabiel.nl  
Reigerstraat 30k | 6883 ES | Velp

www.constabiel.nl

F I E R

- appartement 8: ca. 38 m<sup>2</sup>
- appartement 9: ca. 90 m<sup>2</sup>
- appartement 10: ca. 45 m<sup>2</sup>
- appartement 11: ca. 60 m<sup>2</sup>

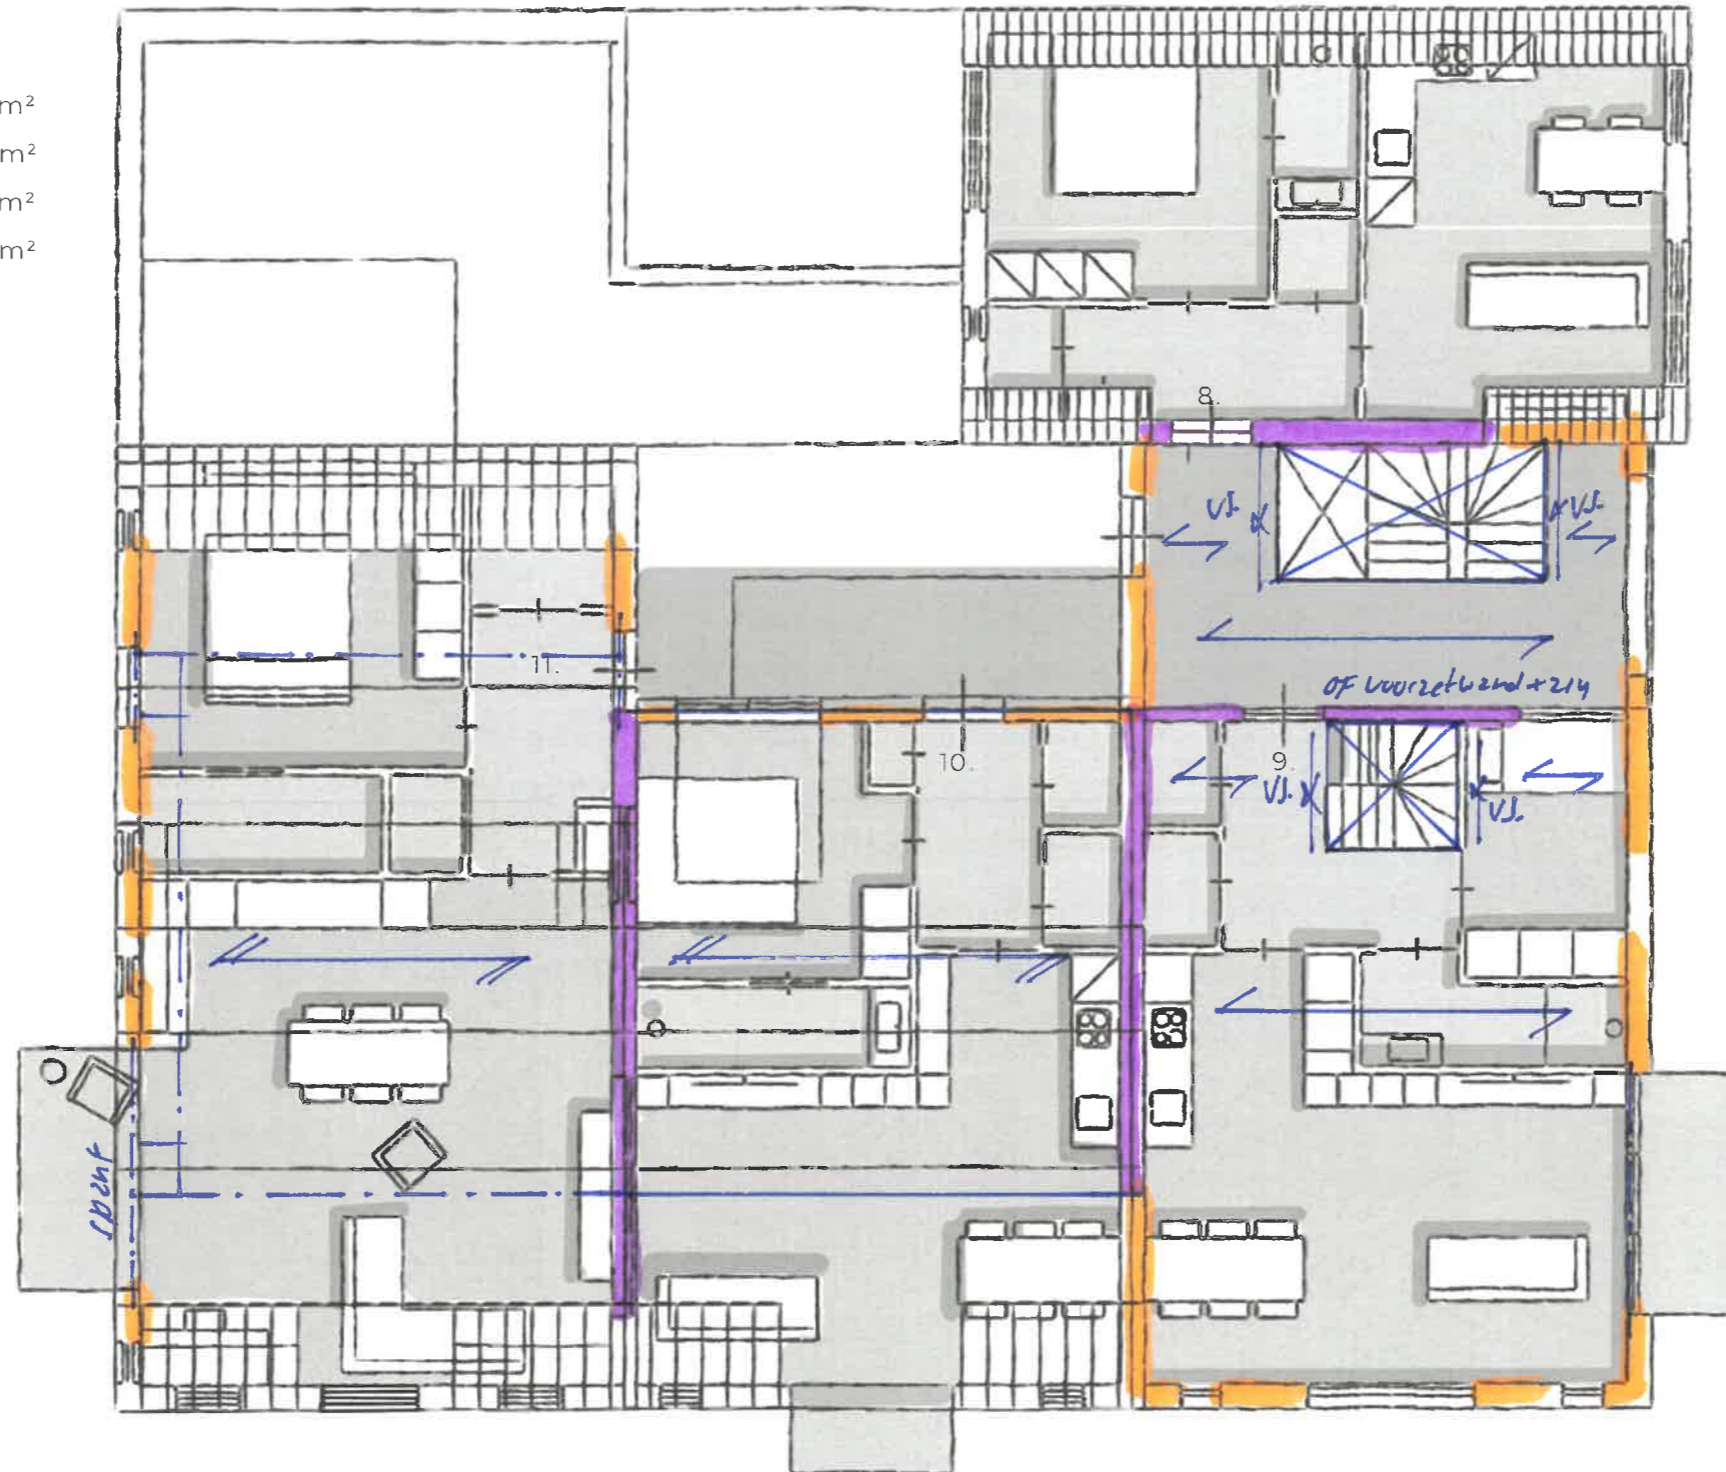

3<sup>e</sup> verdieping vloer / dakvloer  
↙ breedplaatvloer 300mm  
↘ breedplaatvloer 250mm  
■ 300mm k25t  
■ 214mm k25t  
- - - staalleger

2E VERDIEPING

schaal 1:100

voorlopig ontwerp

20058

**conStabiel**  
Adviseurs in Bouwtechniek

026 - 261 98 97 | info@constabiel.nl  
Reigerstraat 30k | 6883 ES | Velp

www.constabiel.nl



- gemeenschappelijke buitenruimte 60m<sup>2</sup>
- appartement 4: 41 m<sup>2</sup>
- appartement 5: 50 m<sup>2</sup>
- appartement 6: 50 m<sup>2</sup>
- appartement 7: 66 m<sup>2</sup>



2<sup>e</sup> verdiepingvloer

- ↙ breedplaatvloer dik 300mm
- ↘ verstekte strook in breedplaat
- PB precast beton h<sub>min</sub> = 200mm (t.p.v. goot)
- 300mm kzst
- 214 mm kzst
- staalligger
- i nokke

EERSTE VERDIEPING

schaal 1:100

**conStabiel**  
Adviseurs in Bouwtechniek

026 - 261 98 97 | info@constabiel.nl  
Reigerstraat 30k | 6883 ES | Velp

www.constabiel.nl

# FIER

- 5 overdekte parkeerplaatsen
- gemeenschappelijke berging 15m<sup>2</sup>
- 3 private bergingen
- appartement 1: 41 m<sup>2</sup>
- appartement 2: 50 m<sup>2</sup>
- appartement 3: 50 m<sup>2</sup>



- 1<sup>e</sup> Verdiepingsvloer
- ↙ breedplaatvloer dik 300mm
  - ↘ breedplaatvloer dik 250mm
  - ✖ verstekte strook in breedplaat
  - PB precast beton h<sub>min</sub> = 200mm (t.p.v. goot)
  - 300mm kzst
  - 250mm kzst
  - - - stazlijpper
  - ⊕ kolompositie
  - i isolatie

## BEGANE GROND

schaal 1:100

voorlopig ontwerp

20058

**conStabiel**  
Adviseurs in Bouwtechniek


026 - 261 98 97 | info@constabiel.nl  
Reigerstraat 30k | 6883 ES | Velp

www.constabiel.nl



FIER

- 5 overdekte parkeerplaatsen
- gemeenschappelijke berging 15m<sup>2</sup>
- 3 privaat bergingen
- appartement 1: 41 m<sup>2</sup>
- appartement 2: 50 m<sup>2</sup>
- appartement 3: 50 m<sup>2</sup>

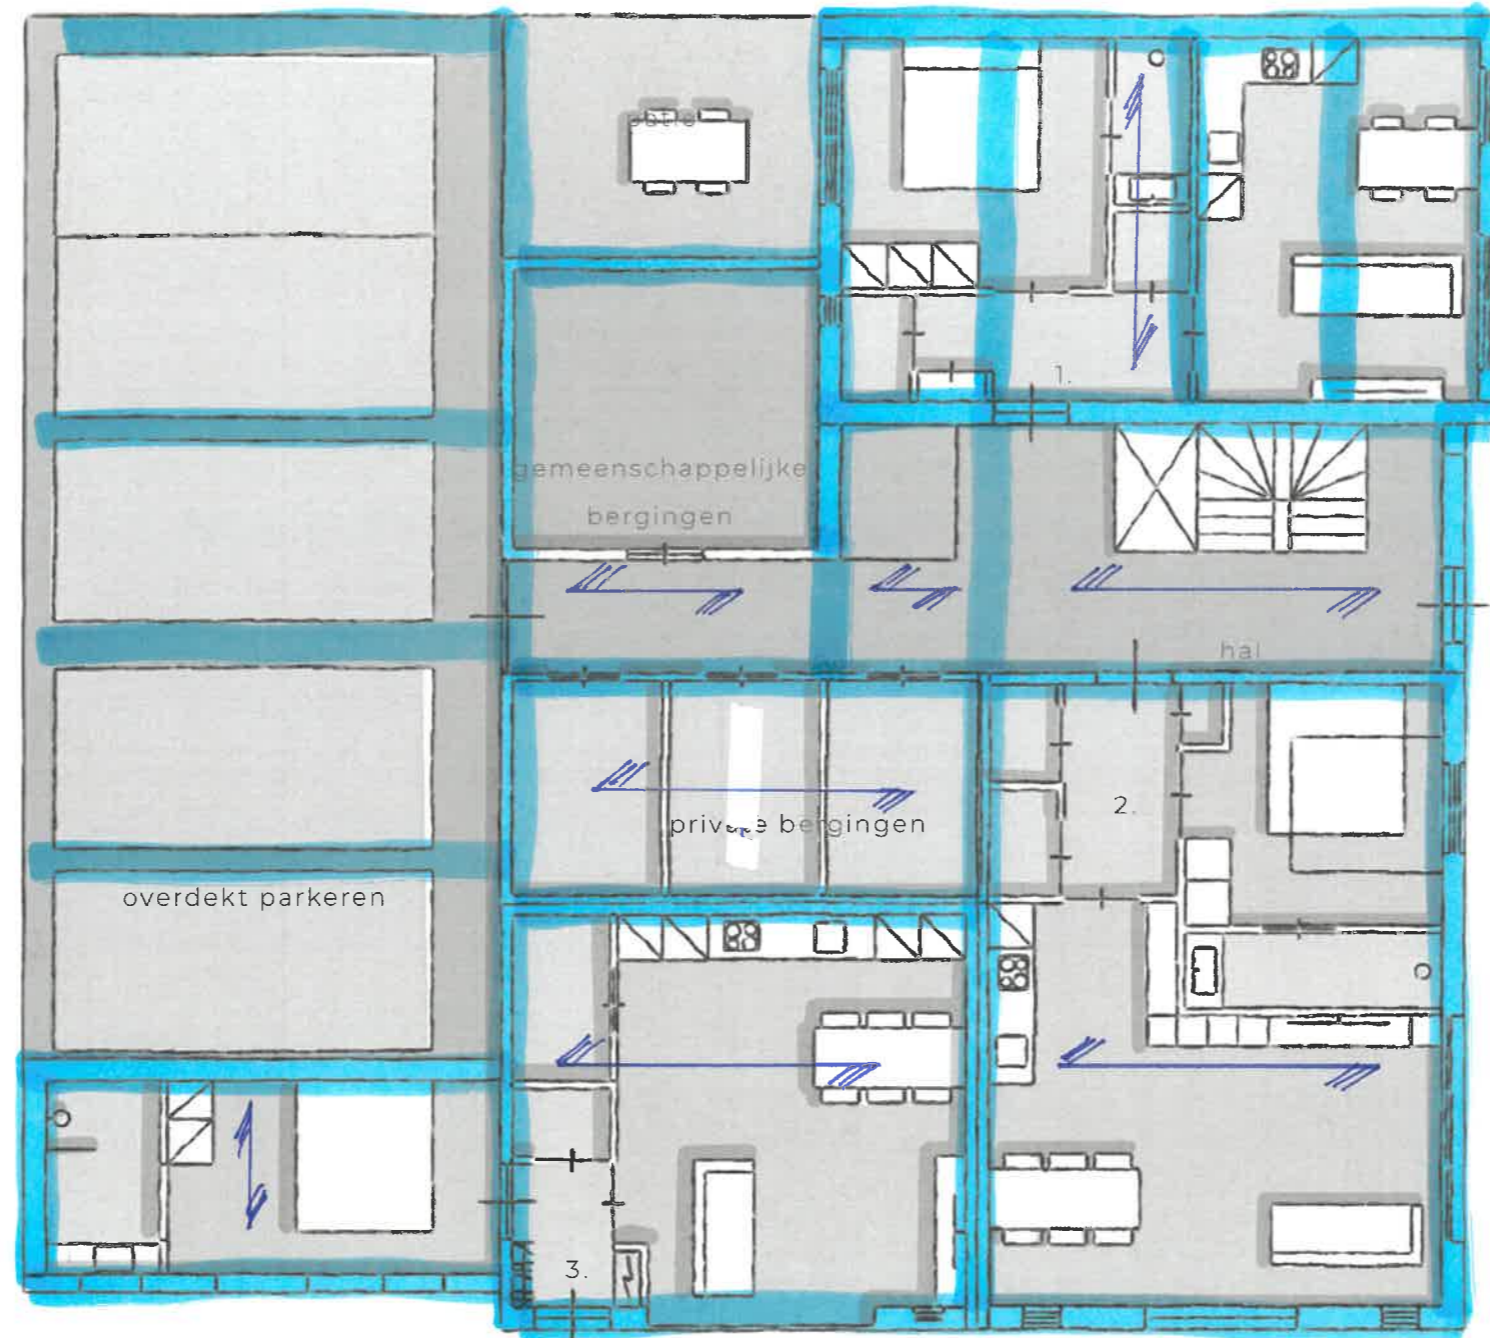

*Begane grondvloer / Fundering*  
■ Funderingsbalken  
▨ kanalplaatvloer 200mm

## BEGANE GROND

schaal 1:100

voorlopig ontwerp

20058

**conStabiel**  
Adviseurs in Bouwtechniek

026 - 261 98 97 | info@constabiel.nl  
Reigerstraat 30k | 6883 ES | Velp

www.constabiel.nl