
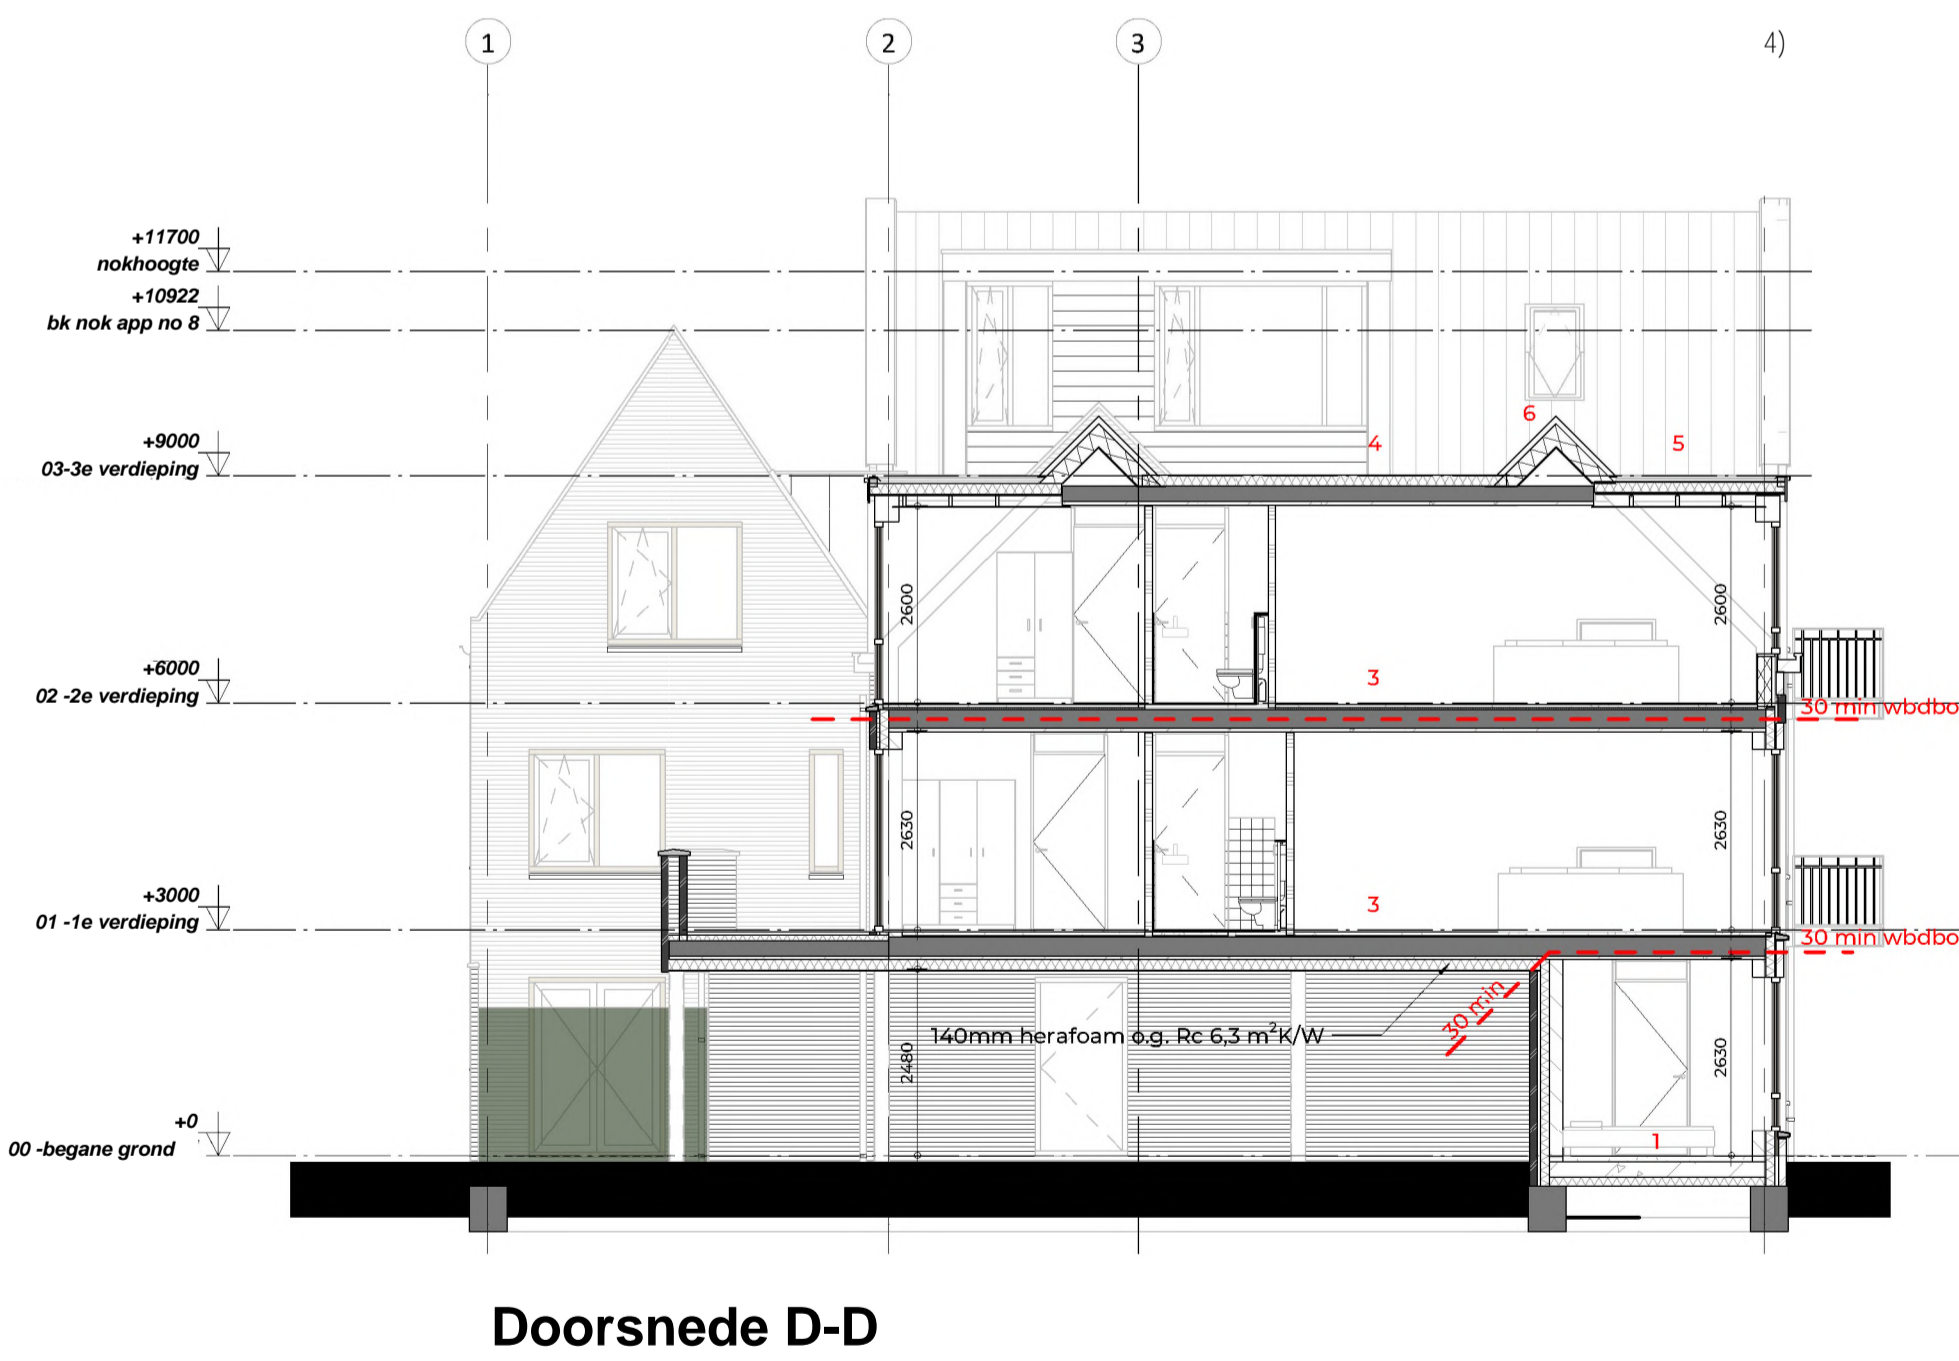


- 1 opbouw begane grond vloer
  - 70mm cementdekvloer
  - 320mm geïsoleerde kanaalplaatvloer 3,7 m<sup>2</sup>KW
- 2 opbouw verdieplingsvloer (dak)
  - dakbedekking
  - afschot isolatie
  - breedplaatvloer 250mm
- 3 opbouw verdieplingsvloer
  - 50mm cementdekvloer
  - 20mm isolatie
  - breedplaatvloer 300mm
- 4 opbouw platdak
  - dakbedekking
  - afschot isolatie
  - breedplaat vloer 250mm
- 5 opbouw dakkapel dak
  - dakbedekking
  - isolatie op afschot Rc > 6,3 m<sup>2</sup>KW
  - 19mm underlayment
  - balklaag afm 58x156mm (n.t.b.)
- 6 opbouw kap
  - keramische dakpannen
  - panlaten
  - waterkerende mandragende folie
  - dakplaat Rc > 6,3 m<sup>2</sup>KW

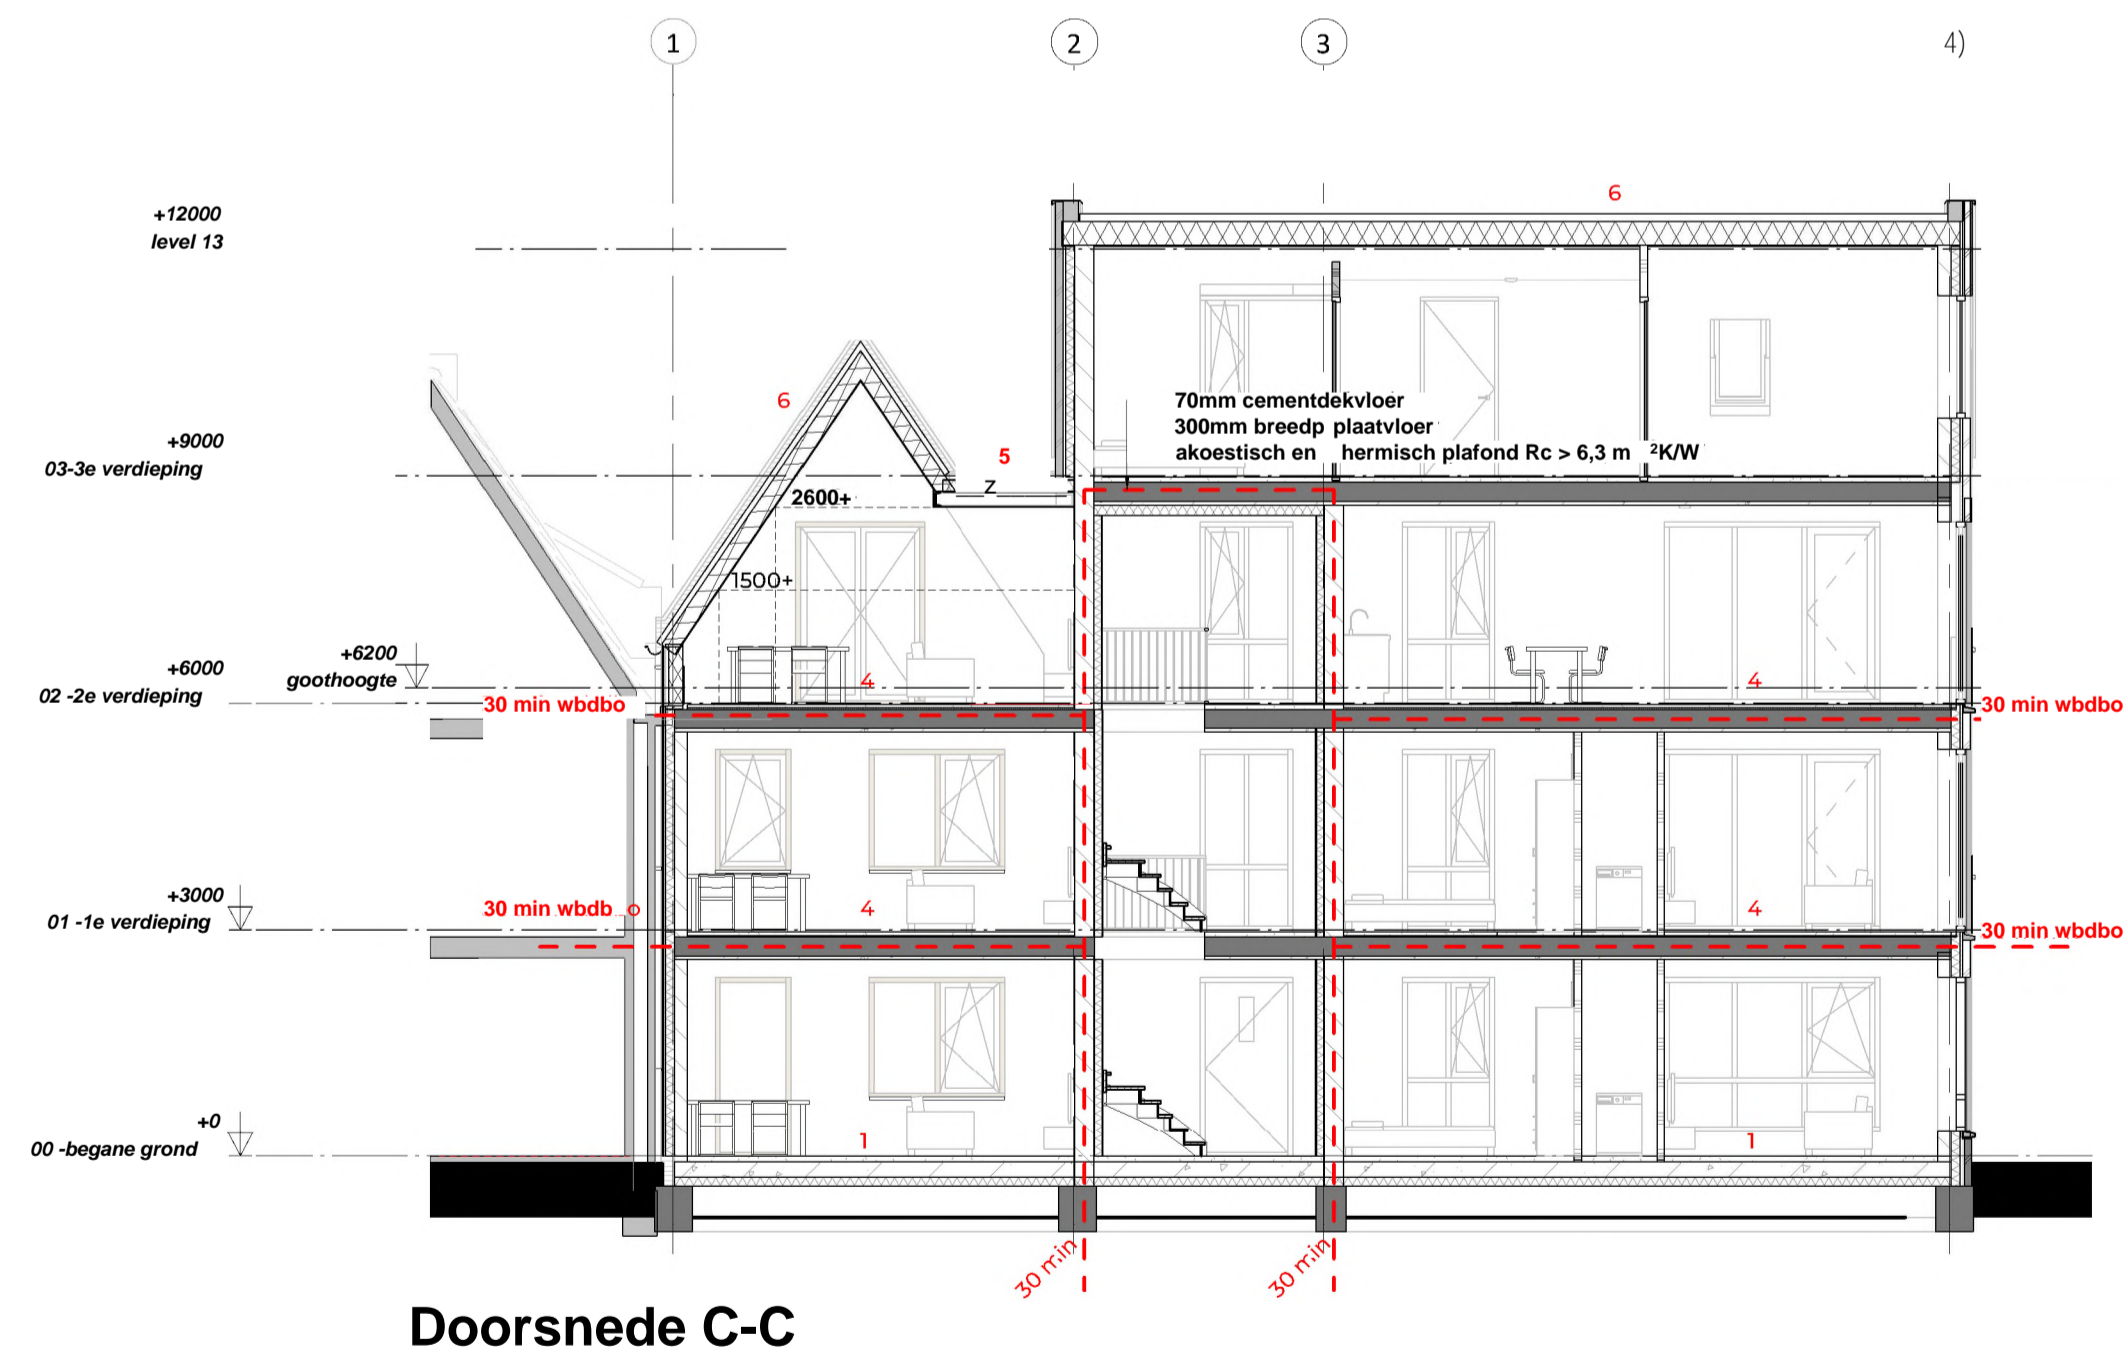

FER  
ARCHITECTEN

OPDRACHTGEVER:

Slichthorsterweg 33  
3862NN Nijkerk

PROJECT:

Klein stedelijk wonen op de hoek van  
de Torenstraat-Koetsendijk

GETEKEND: [REDACTED] DATUM:  
19-07-2022

SCHAAL: 1:100 GEWIJZIGD:

TEKENING:  
doorsneden  
omgevingsvergunning

PROJECTNR: 20-058 TEK.NR:  
OV-22