Bijlage 2

Titel	Plattegrondtekening aanpassing

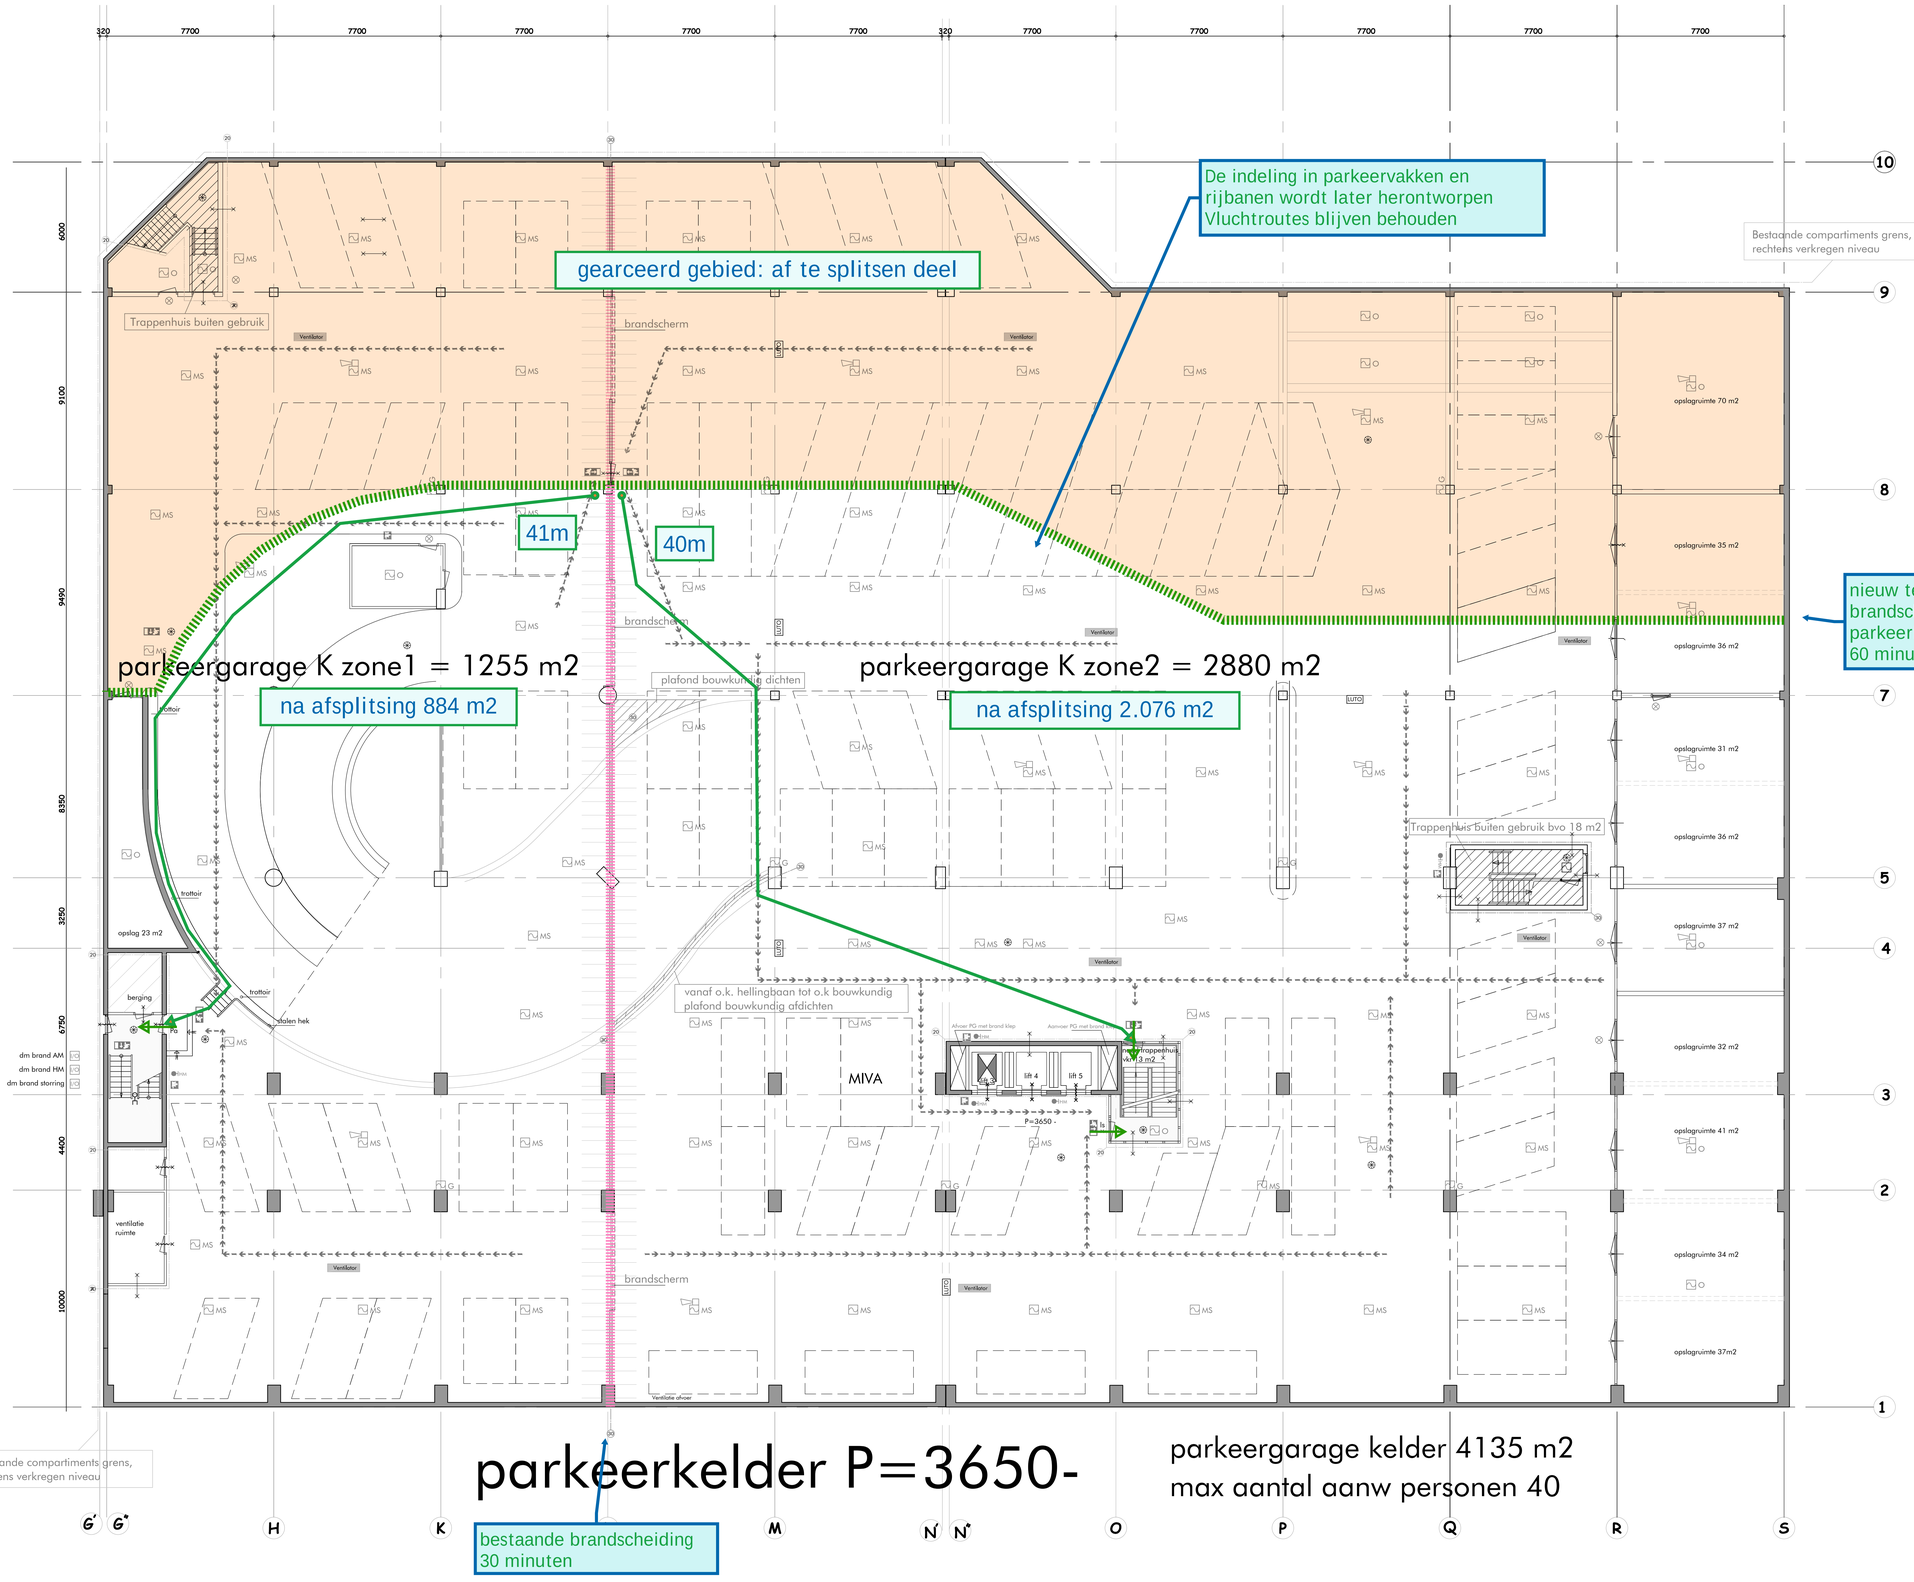

- Huidige aanvalsroute brandweer blijf ongewijzigd
- Brandmeld installatie met volledige bewaking, volgens NEN 2535
- Brandcompartimenten < 3000 m2
- Brandschermen gestuurd door BMC

Algemeen
- Alle bestaande bouwkundige muren dienen 20 min brandwerend uitgevoerd te zijn
- Alle nieuwe bouwkundige muren en plafonds dienen 30 min brandwerend uitgevoerd te worden
- Alle verdiepingsvloeren die een brandscheiding vormen, zijn minimaal 30 min. brandwerend

Kelder 96 parkeerplaatsen

bouwmeester
B E T S

Sluispolderweg 58
1505 HK Zaandam
tel : 075 - 6 14 57 57
e-mail : ron@bets.nl

project:	Parkeer garage Weena Rotterdam
opdrachtgever:	Q-park
onderwerp:	melding brandveilig gebruik
	parkeerkelder

wijz.:	a. 21 sept 2016	datum: 12 september 2016	get:
	b. 02 nov 2016		
	c. 26-jan-2017	schaal: 1:100	afm: A0
	d. 07-feb-2017		
	e. 15-juni 2016	werk: 2014-02	stad: K-1
	f.		