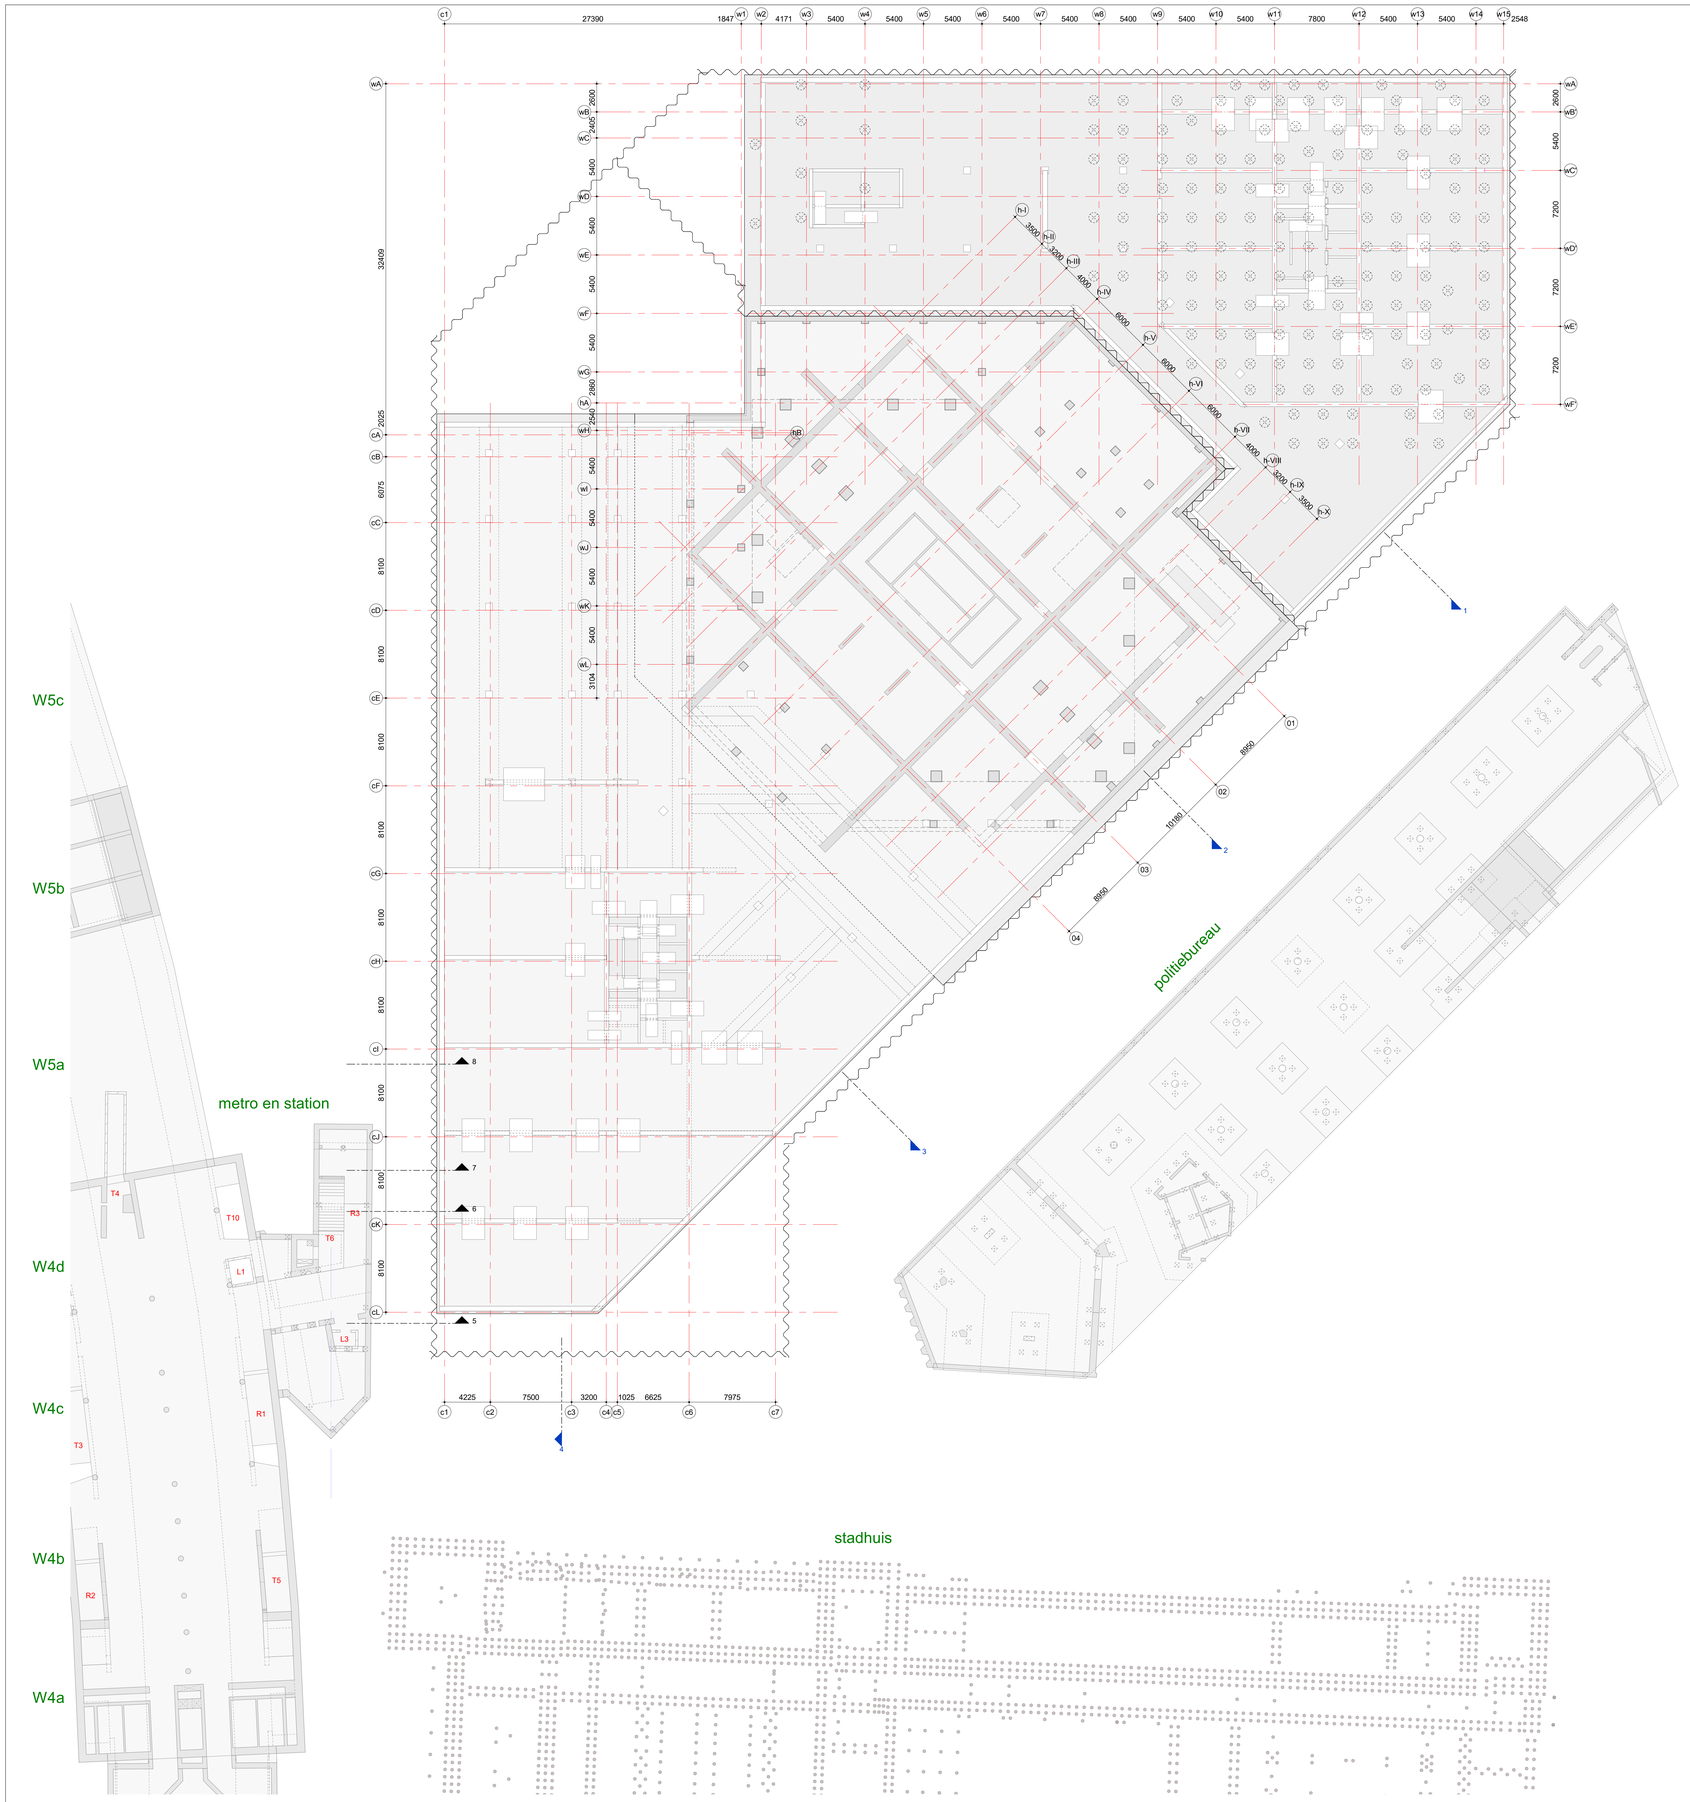

raadpleging tekeningen metrobuis

ONZ_0.10.03.010 W3 (palenplan tunnelstuk W3).
ONZ_0.16.00.026 W3 (vorm tunnelstuk W3).
ONZ_0.10.03.011 W4 (palenplan tunnelstuk W4).
ONZ_0.16.00.024 W4 en ONZ_0.16.00.025 W4 (vorm tunnelstuk W4).
ONZ_0.10.03.012 W5 (palenplan tunnelstuk W5).
ONZ_0.16.00.022 W5 en ONZ_0.16.00.023 W5 (vorm tunnelstuk W5).
ONZ_0.10.03.013 W6 (palenplan tunnelstuk W6).
ONZ_0.17.05.004 W6 (vorm tunnelstuk W6).

raadpleging tekeningen metro toegangen en toevoegingen

ONZ_0.16.03.001 (palenplan toegang zijde Slavenburg's bank en stadhuis).
ONZ_0.16.05.091 (vorm toegangen).
ONZ_0.16.05.092 (vorm toegangen).
ONZ_0.16.05.095 (vorm toegangen).

17108_BF01_Rev0_20170810 (bouwfaseringsplan nooduitgangen T8 en T9).
17281_UV-CD201_Rev0_20180416 (palenplan nooduitgangen T8 en T9).

raadpleging tekeningen stadhuis

Port_285_8 - palenplan
Port_285_10 - palenplan zijde rise
Port_285_14 - palenplan zijde rise deel 2
Port_285_15 - tekening fundering

raadpleging tekeningen politiebureau

Port_830_125 - palenplan
Port_830_135 - kelder langs rise
Port_830_136 - begane grond
Port_830_144 - doorsnede

algemene opmerkingen

Peil = 0.00 = 0.30m +N.A.P.
Rottepeil (R.P.) = 0.65m -N.A.P. (omstreeks 1960)
Rottepeil (R.P.) = 1.02m -N.A.P. (vanaf 2015).

Het stadhuis is gesitueerd vanaf de R.P. (Rotte Peil omstreeks 1960 = 0.65m -N.A.P.).
Van de metrobuis en station is het afschot en alignement niet gemodelleerd.

De palen van het stadhuis zijn overgenomen van archieftekeningen en deze zo goed als mogelijk gepositioneerd (bij gebrek aan maatvoering).

VERTROUWELIJK
Stukken alleen in te zien door betrokkenen bij project Rise. Het extern delen van deze stukken is enkel toegestaan na schriftelijke goedkeuring van RED Company.

datum 28-06-2024 | fase DO | status definitief

project
Rise Rotterdam

architect
Powerhouse Company Rotterdam

opdrachtgever
Hofplein Ontwikkel BV

1e kelder

schaal 1:200
formaat A0
ordeno. 11395

VAN ROSSUM RAADGEVENDE INGENIEURS

projectleider [redacted]
gekeurd [redacted]
tekenaar [redacted]
aanzicht
revisie
DOK1001