


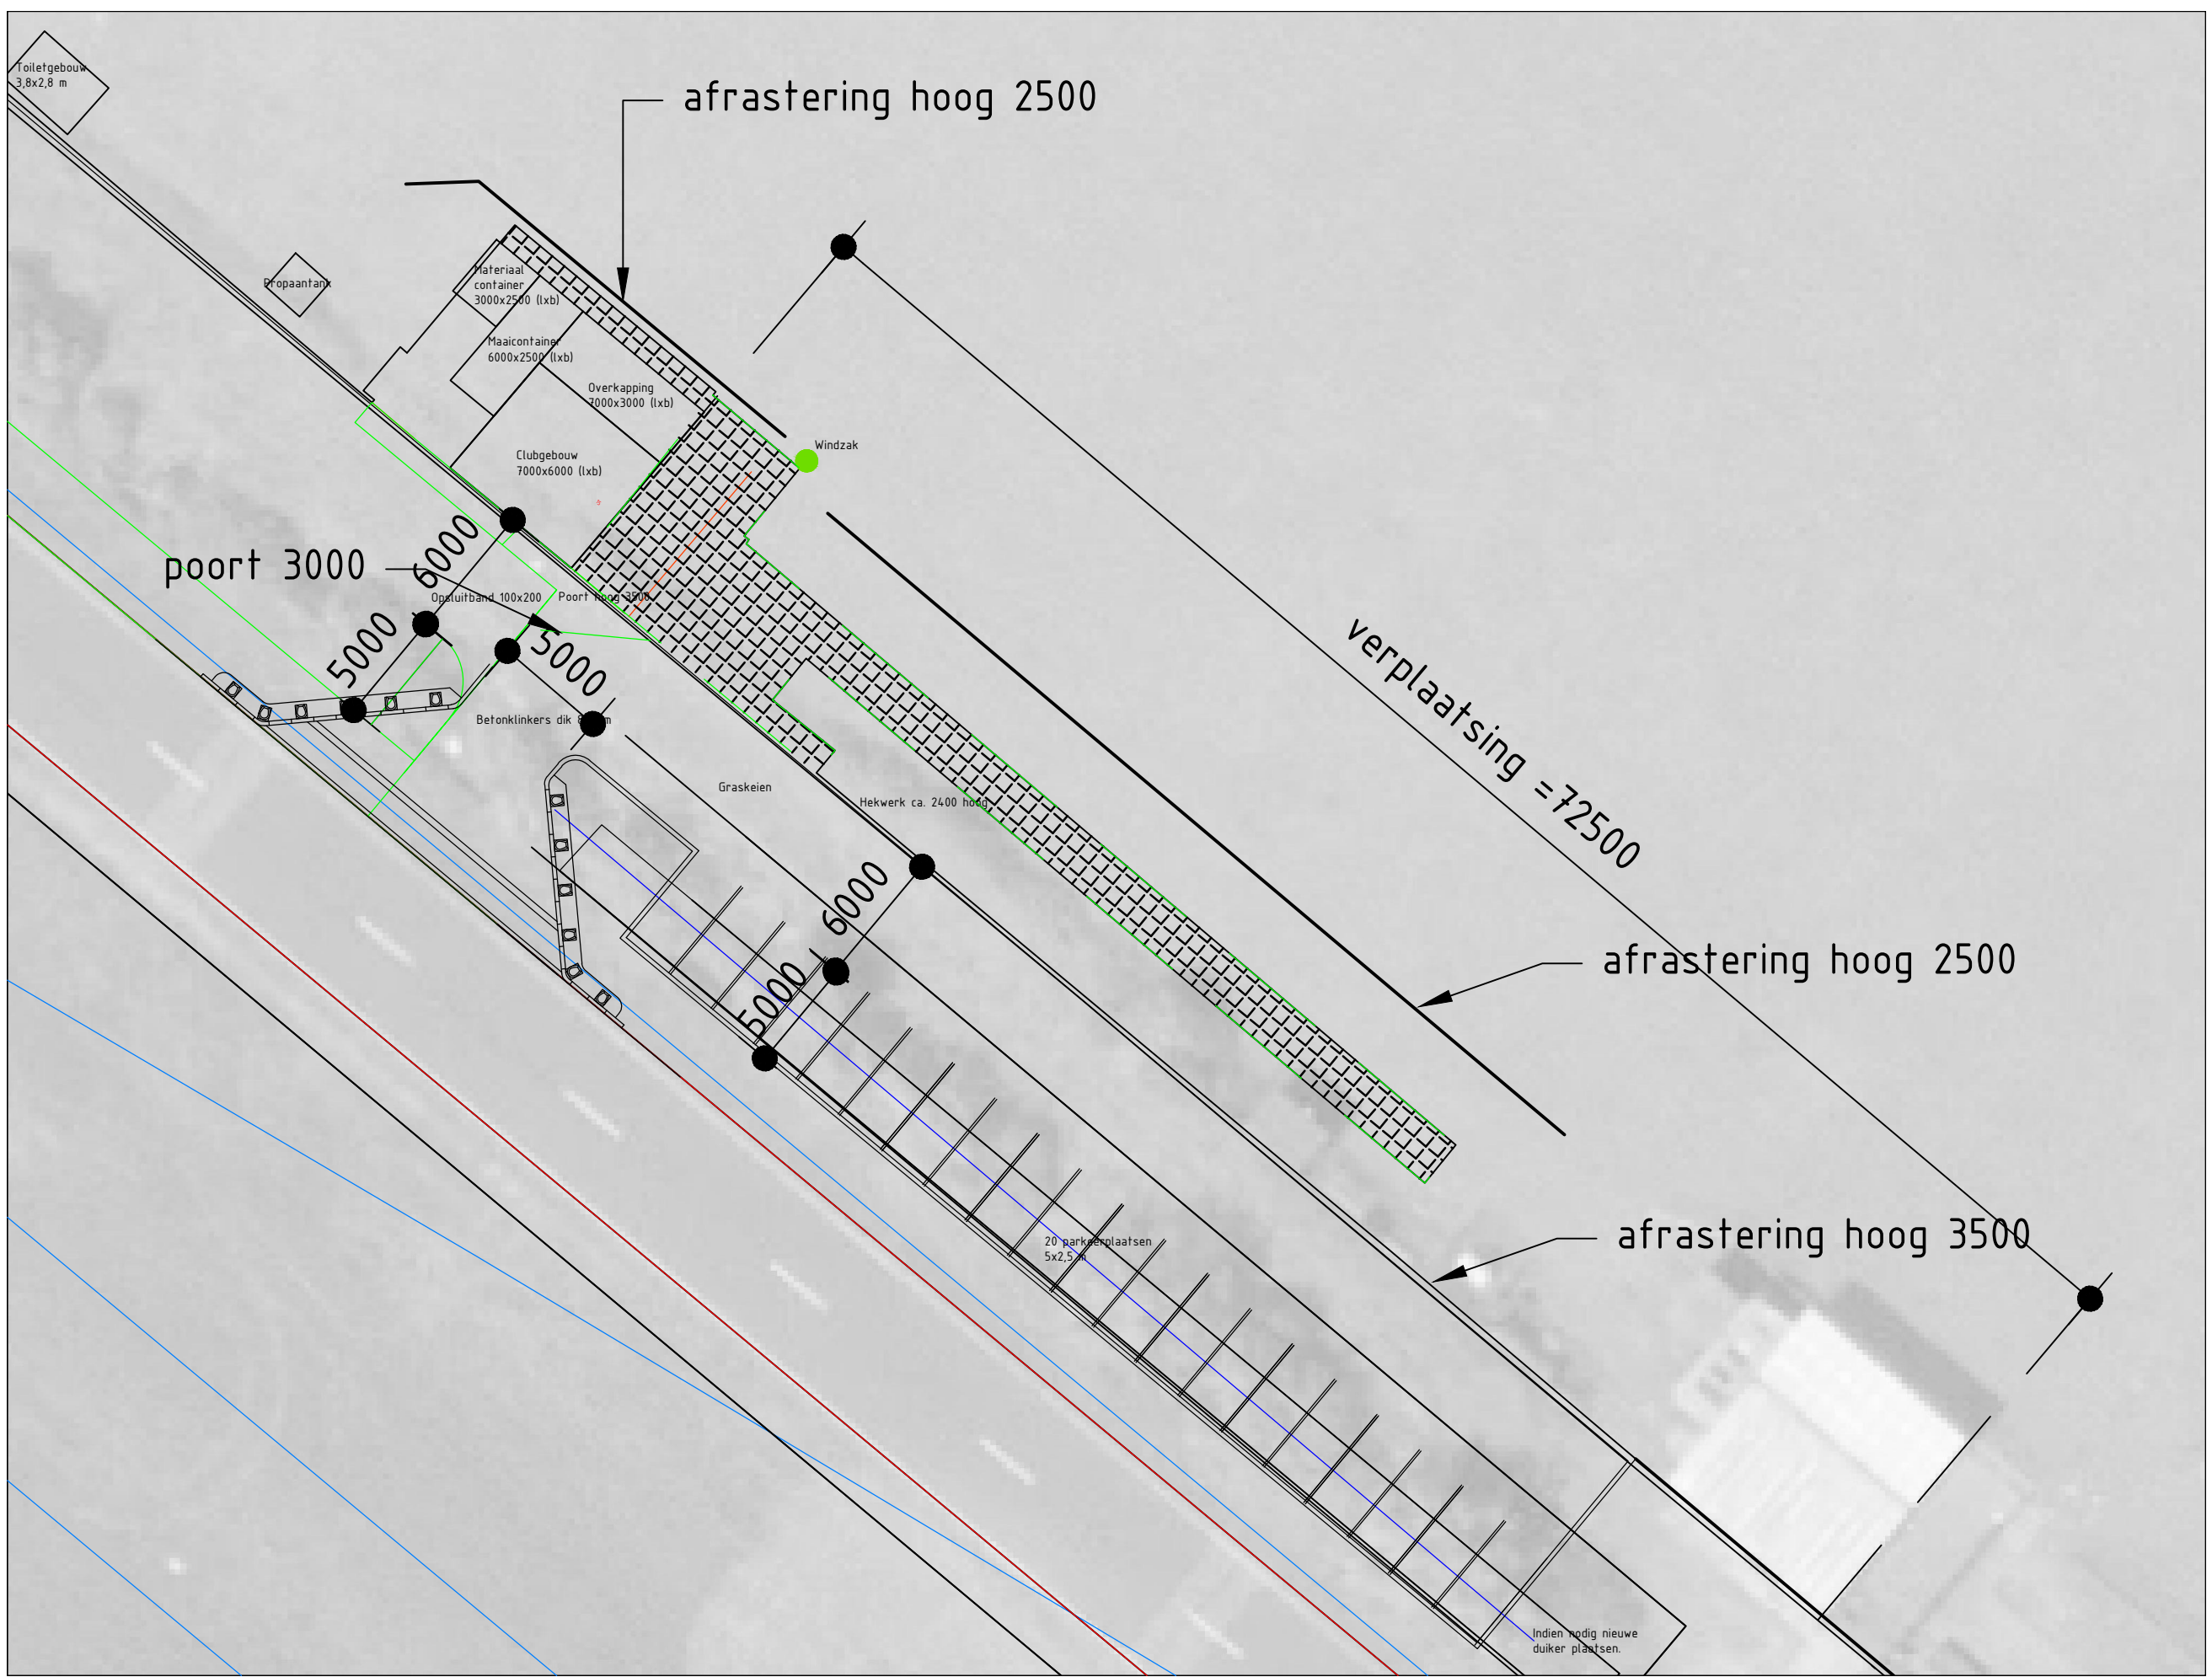
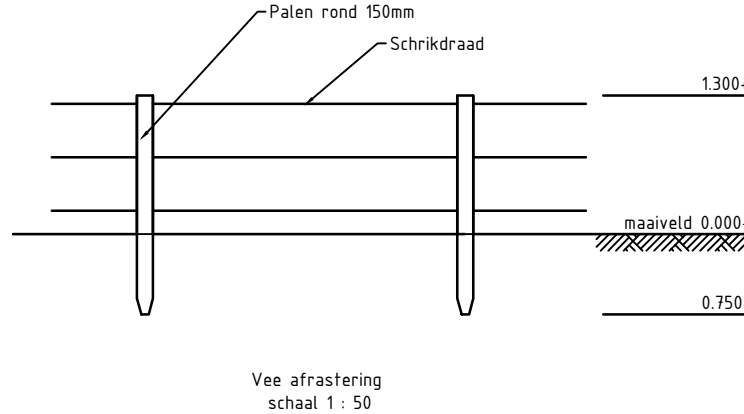
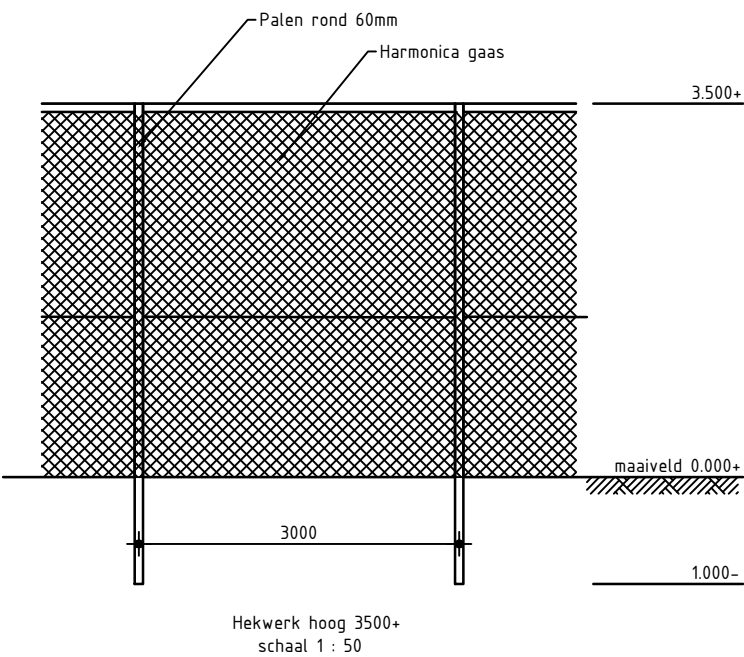
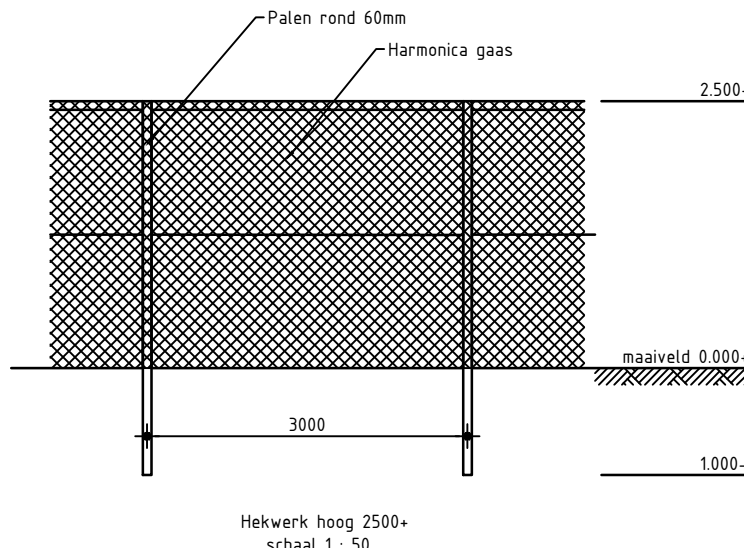
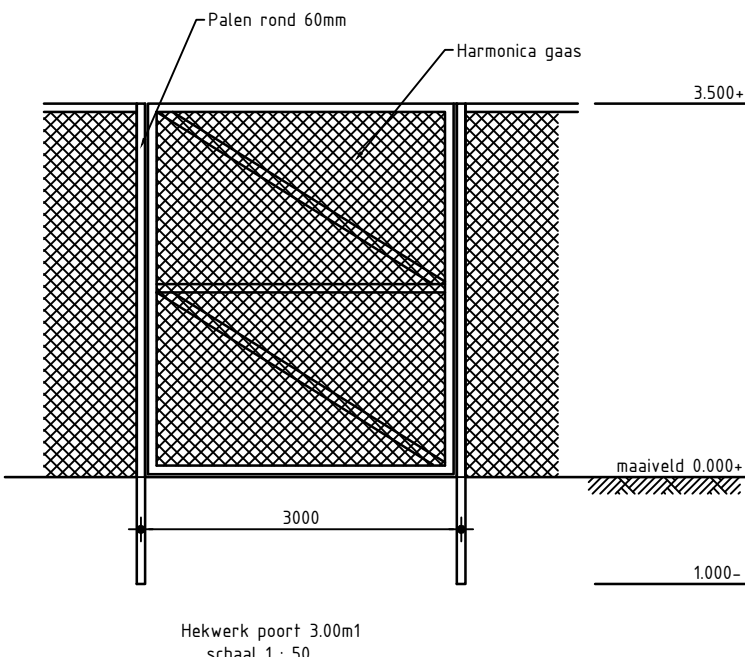


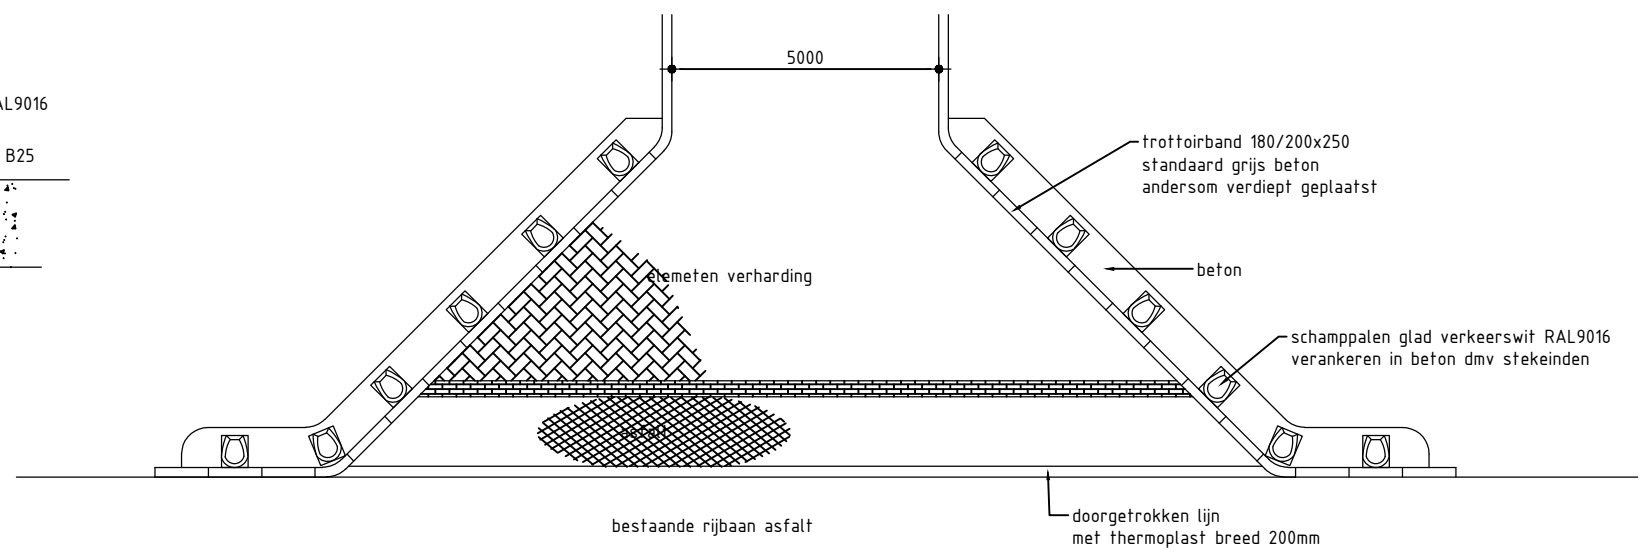


Situatie
1:500

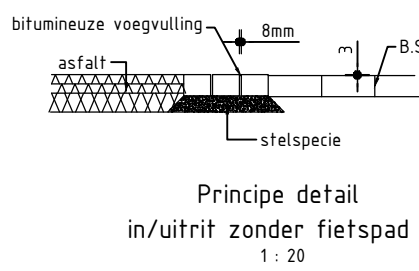

Principe detail
1:200

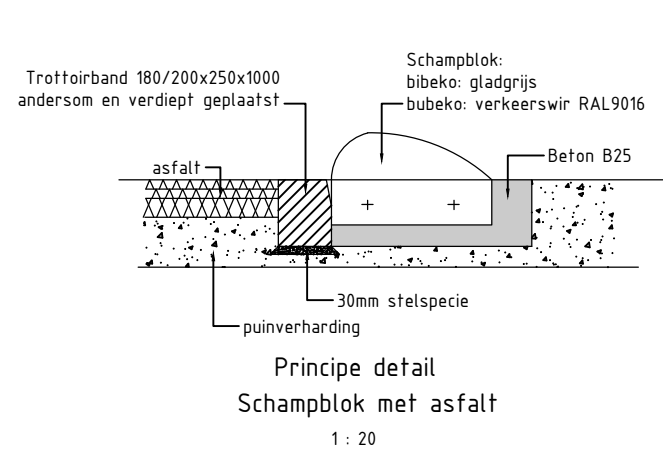

LEGENDA

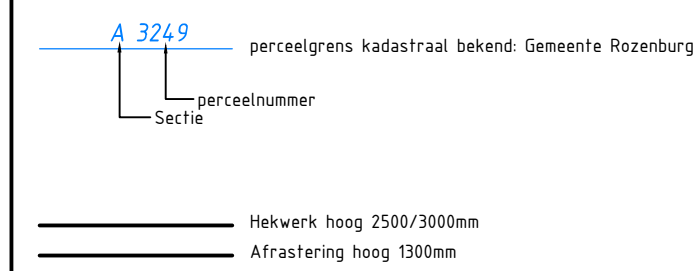

Afmetingen gebouwen en propaantank:
- Toiletgebouw 3800 x 2800 x 2600
- Materiaal container: 3000 x 2500 x 2600
- Maai container: 6000 x 2500 x 2600
- Club gebouw 7000 x 6000 x 2600
- Propaantank diameter 1000 lang 1500

VOORLOPIG ONTWERP
VERTROUWELIJK

717	B	GE dr. Sanders	P1000770
titel	best.	dr. Sanders	project no.
Verplaatsen modelvliegclub E.M.C.R.			
Overzichttekening nieuw			
fast/build			
scale	dimensions	doc. type	abbr.
1:500	mm	15	PPD
project			
size	1 doc. no.		
A0-3.113.534			
sh.	2		