

Bouwbesluit 2012

Het bouwplan volledig uite te voeren overeenkomstig de bepalingen van het Bouwbesluit 2012

Onderstaande eisen zijn bedoeld als minimale eisen, in de praktijk kan voor hogere waarden worden gekozen!!

Afdeling 2.9 Bepierking ontwikkeling brand en rook

Artikel 2.67 Binnenoppervlak

Een zijde van een constructieonderdeel die grenst aan de binnenlucht voldoet aan **brandklasse D** en aan **rookklasse s2**, beide conform NEN-EN 13501-1.

Artikel 2.68 Buitenoppervlak

Een zijde van een constructieonderdeel die grenst aan de buitenlucht voldoet aan **brandklasse D**, conform NEN-EN 13501-1.

Artikel 2.71 Dakoppervlak

De bovenzijde van een dak van een bouwwerk is, conform NEN 6063, niet brandgevaarlijk.

Afdeling 3.2 Bescherming tegen geluid van installaties

Bescherming tegen geluid van installaties conform NEN5077, karakteristiek installatiegeluidsniveau in aanwezige verblijfsruimten ten hoogste 30 dB. Installaties in een afzonderlijke ruimte.

Afdeling 3.5 Wering van vocht

Gerealiseerde waterdichtheid: vloer en wanden toiletruimten volledig betegeld, conform NEN 2778

Algemeen

Alle maatvoeringen in het werk, en op tekening, te controleren en nader af te stemmen door alle uitvoerenden. De afmetingen van de eventuele bestaande gebouwoonderdelen zijn zo waarheidsgetrouw mogelijk vastgelegd. De maten zijn eventueel overgenomen van de originele bouwtekeningen. De afmetingen van de diverse ruimten, wanden en wandopeningen zijn zo exact mogelijk opgemeten en/of aangegeven op tekening. Theoretisch ontwerp biedt geen garantie op praktisch resultaat, enige afwijkingen blijven mogelijk. De verantwoordelijkheid ligt bij de uitvoerende partijen.

Alle constructie-onderdelen volgens berekening constructeur. De op tekening aangegeven detaillering van materialen en constructies dimensioneren volgens berekening constructeur!!

Symbolen



Sproei schuimblusser, 6kg



VLuchtdeur te openen zonder losse voorwerpen



Rookmelder, onderling gekoppeld gerealiseerd conform NEN 2555

bestektekening

Datum: 08-12-2023

Datum gewijzigd: 22-07-2024

Revisie: F

Tekenaar:

Project:

Legalisatie boerderijkamer
Engeland 6 te Ane

Opdrachtoever:

Werknummer:

2023-0350-10

Schaal 1:100, 1:2000

A3 / 297 x 420 mm

Bouwureau Jansman

Prinses Julianastraat 21

7731 GG Ommen


0529 - 43 44 38

I www.bouwureaujansman.nl


E ommen@bouwureaujansman.nl




Op onze werkzaamheden is 'De Nieuwe Regeling 2011 Rechtsverhouding opdrachtgever-architect, ingenieurs en adviseur DNR 2011' van toepassing! Op verzoek zal u kosteloos een exemplaar van deze Voorwaarden worden toegezonden. Bouwbureau Jansman is niet aansprakelijk voor juistheid van de aangegeven maatvoeringen en materialen. Deze onderdelen dienen voor uitvoering door de gebruiker te worden gecontroleerd en bij eventuele onjuistheden aan Bouwbureau Jansman te worden gemeld. Het gebruik van deze tekening is voor eigen risico en aan de verstrekte gegevens kunnen geen rechten of claims worden ontleend!!

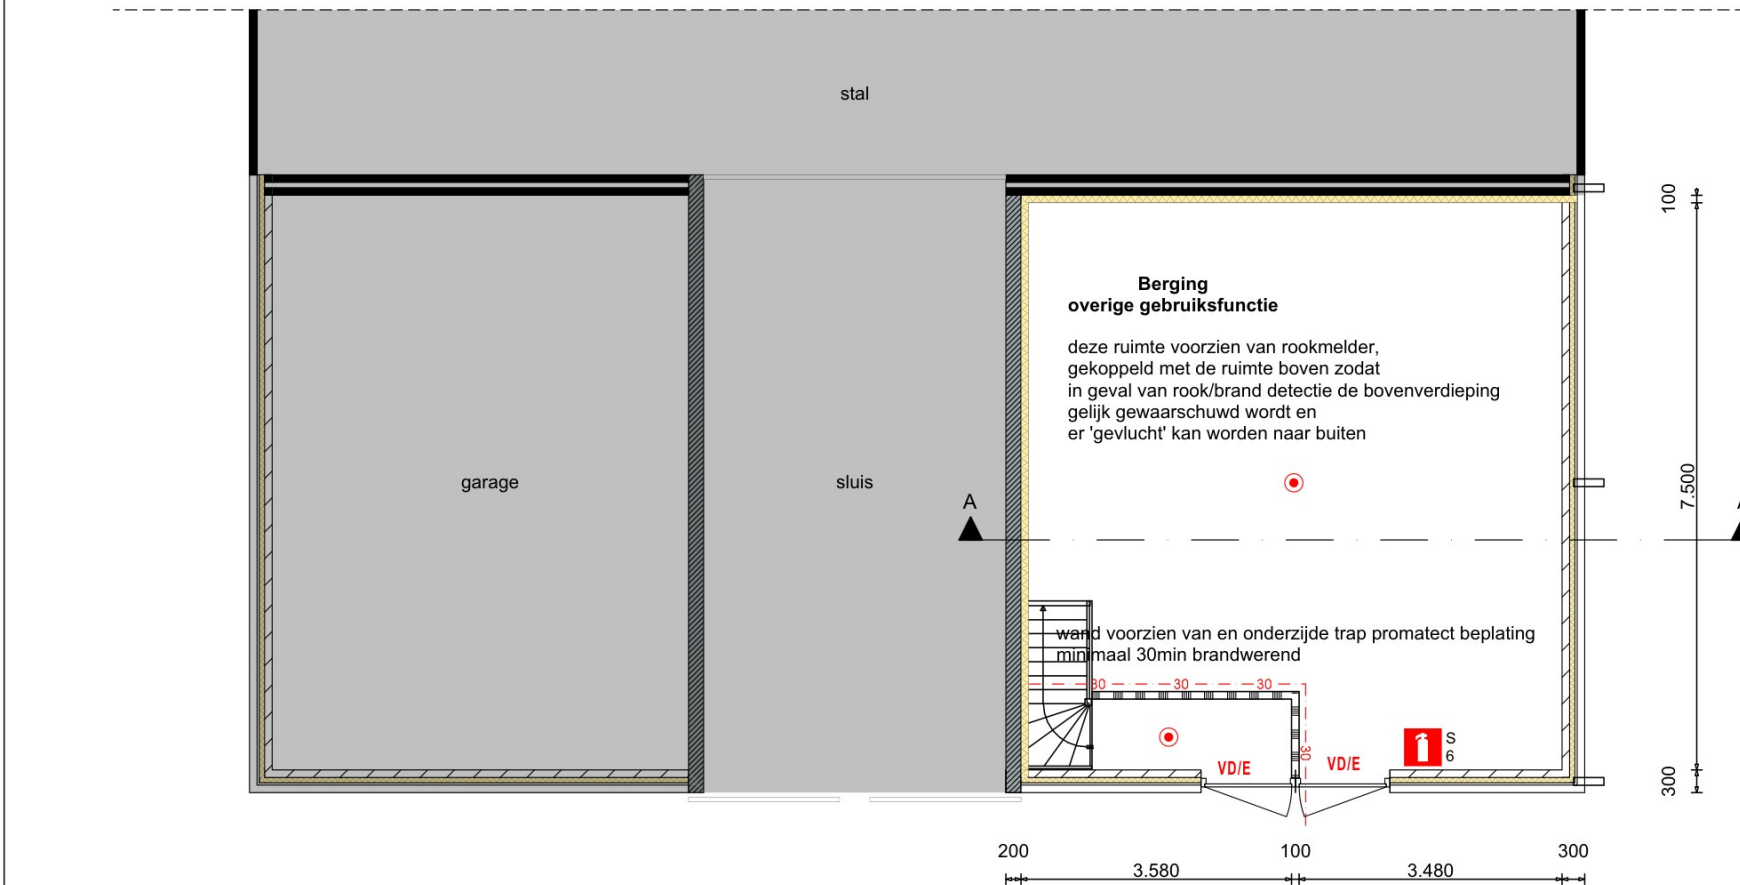

Begane grond

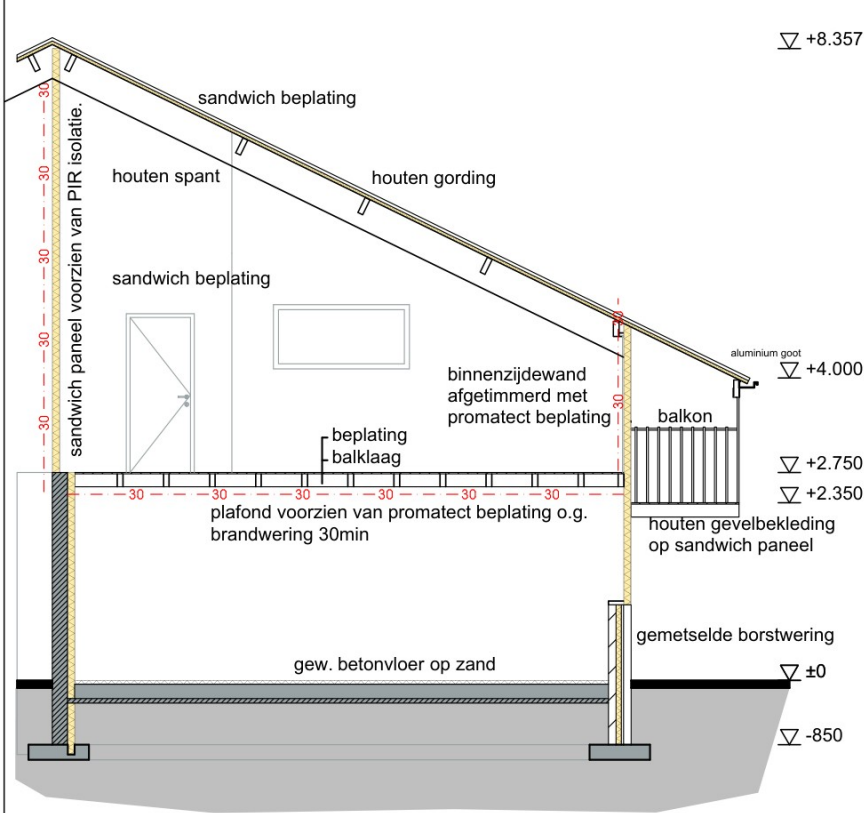

Doorsnede A-A

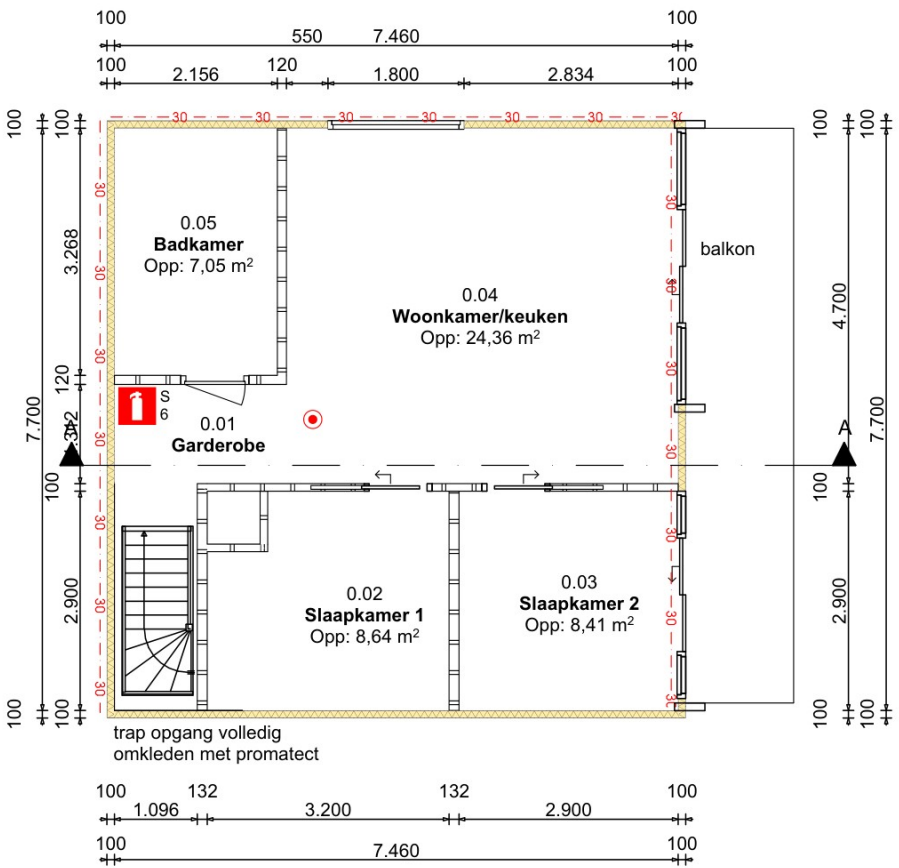

1e verdieping