
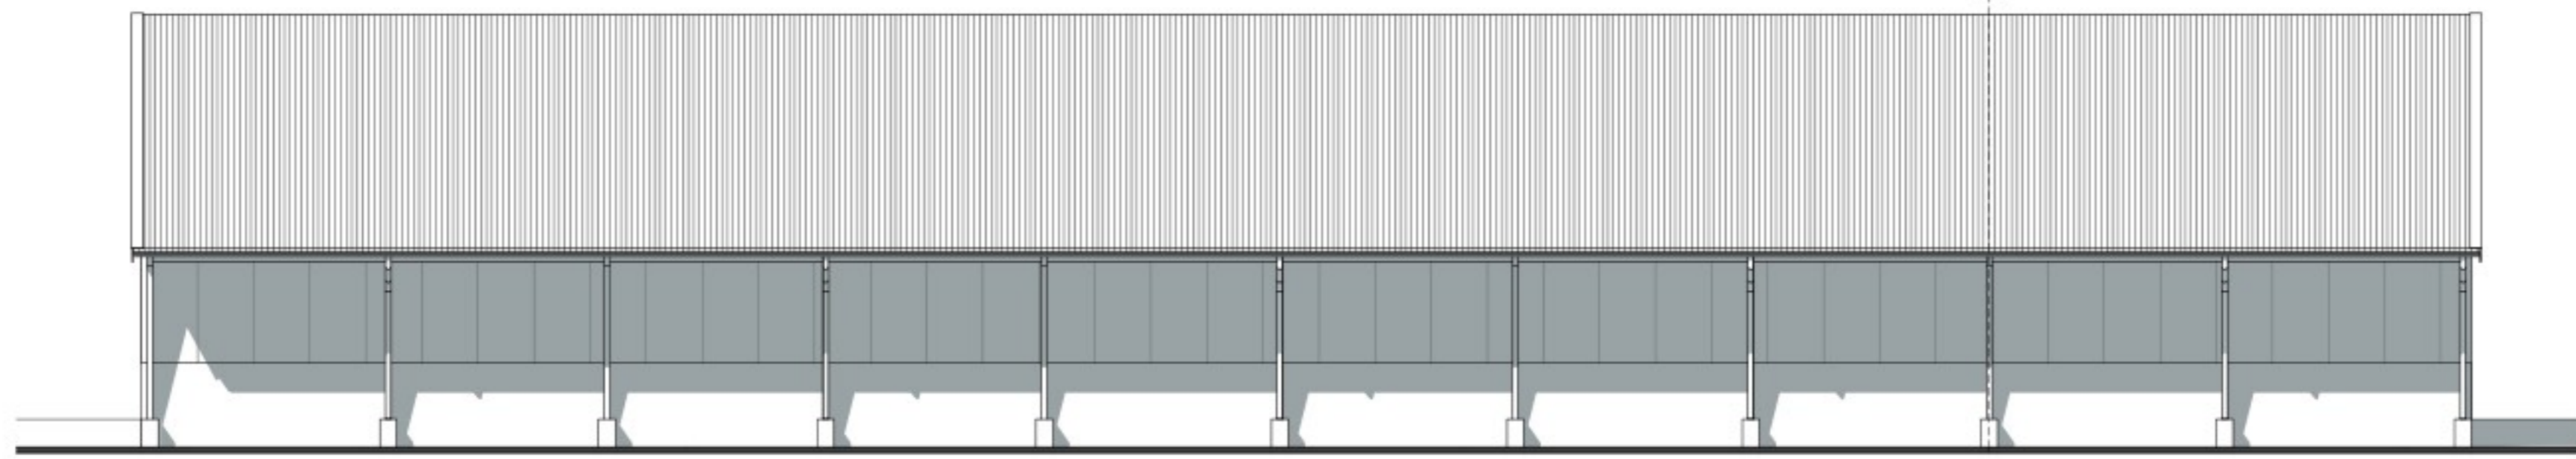



Voorgevel

Linkergevel





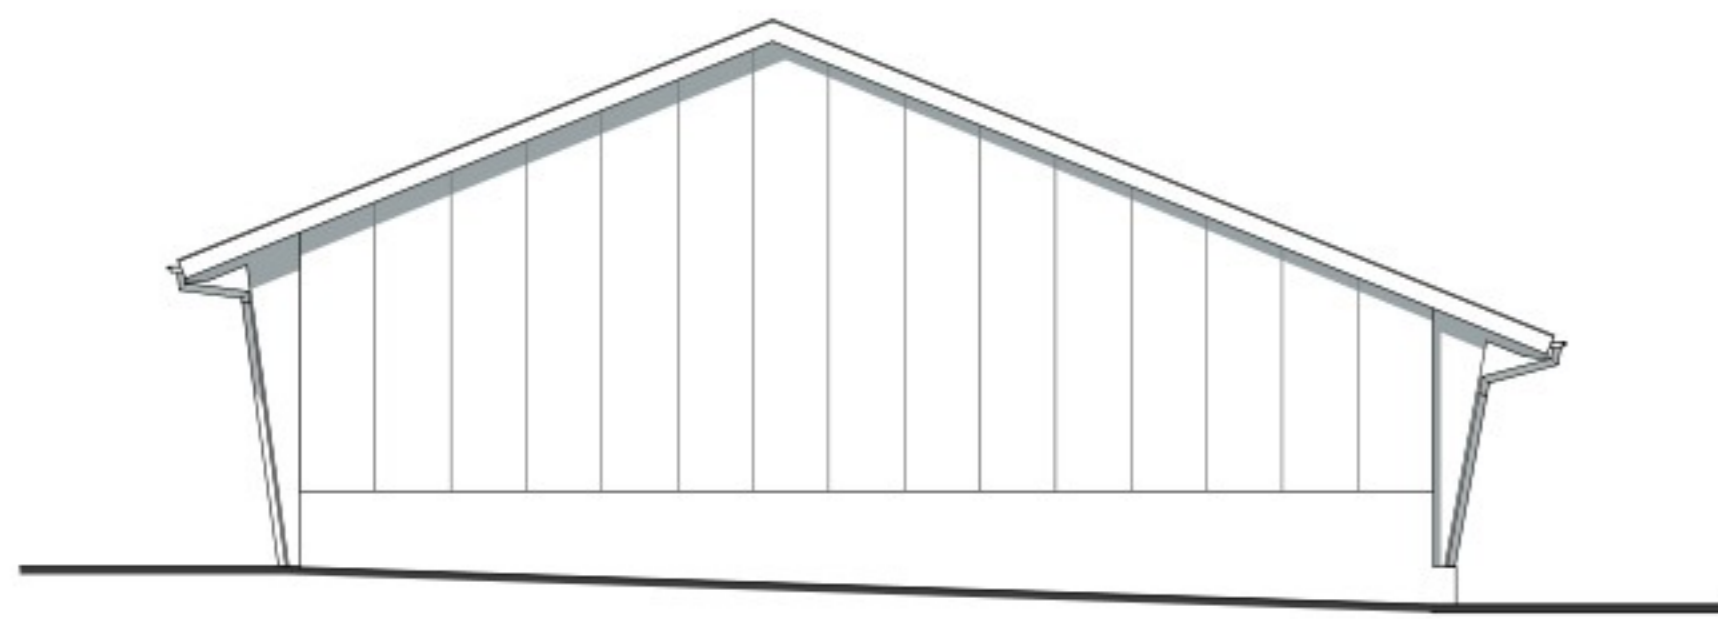


Rechtergevel


Achtergevel

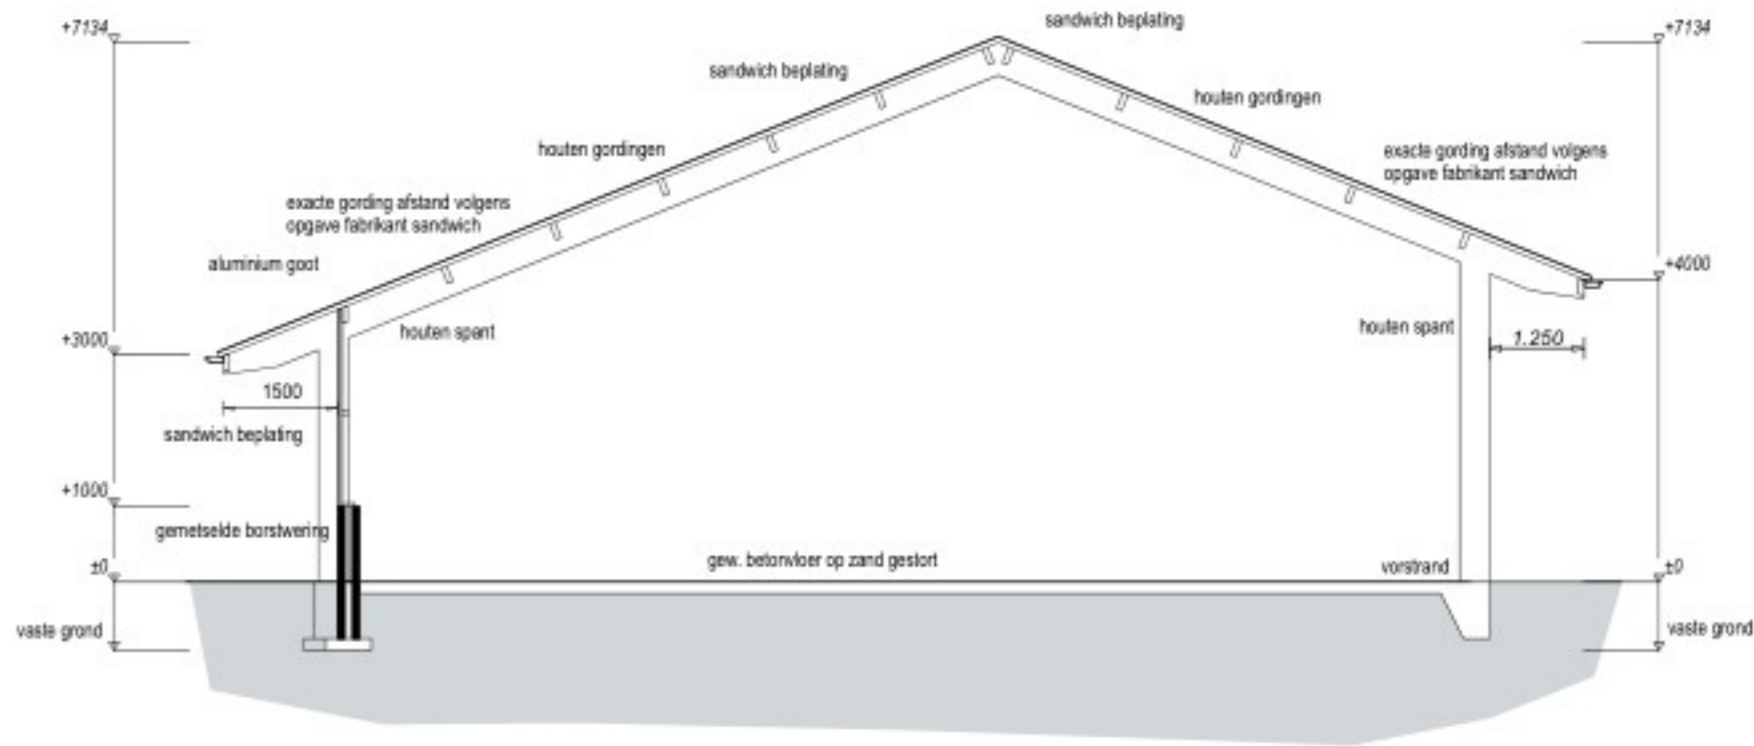


Doorsnede A-A

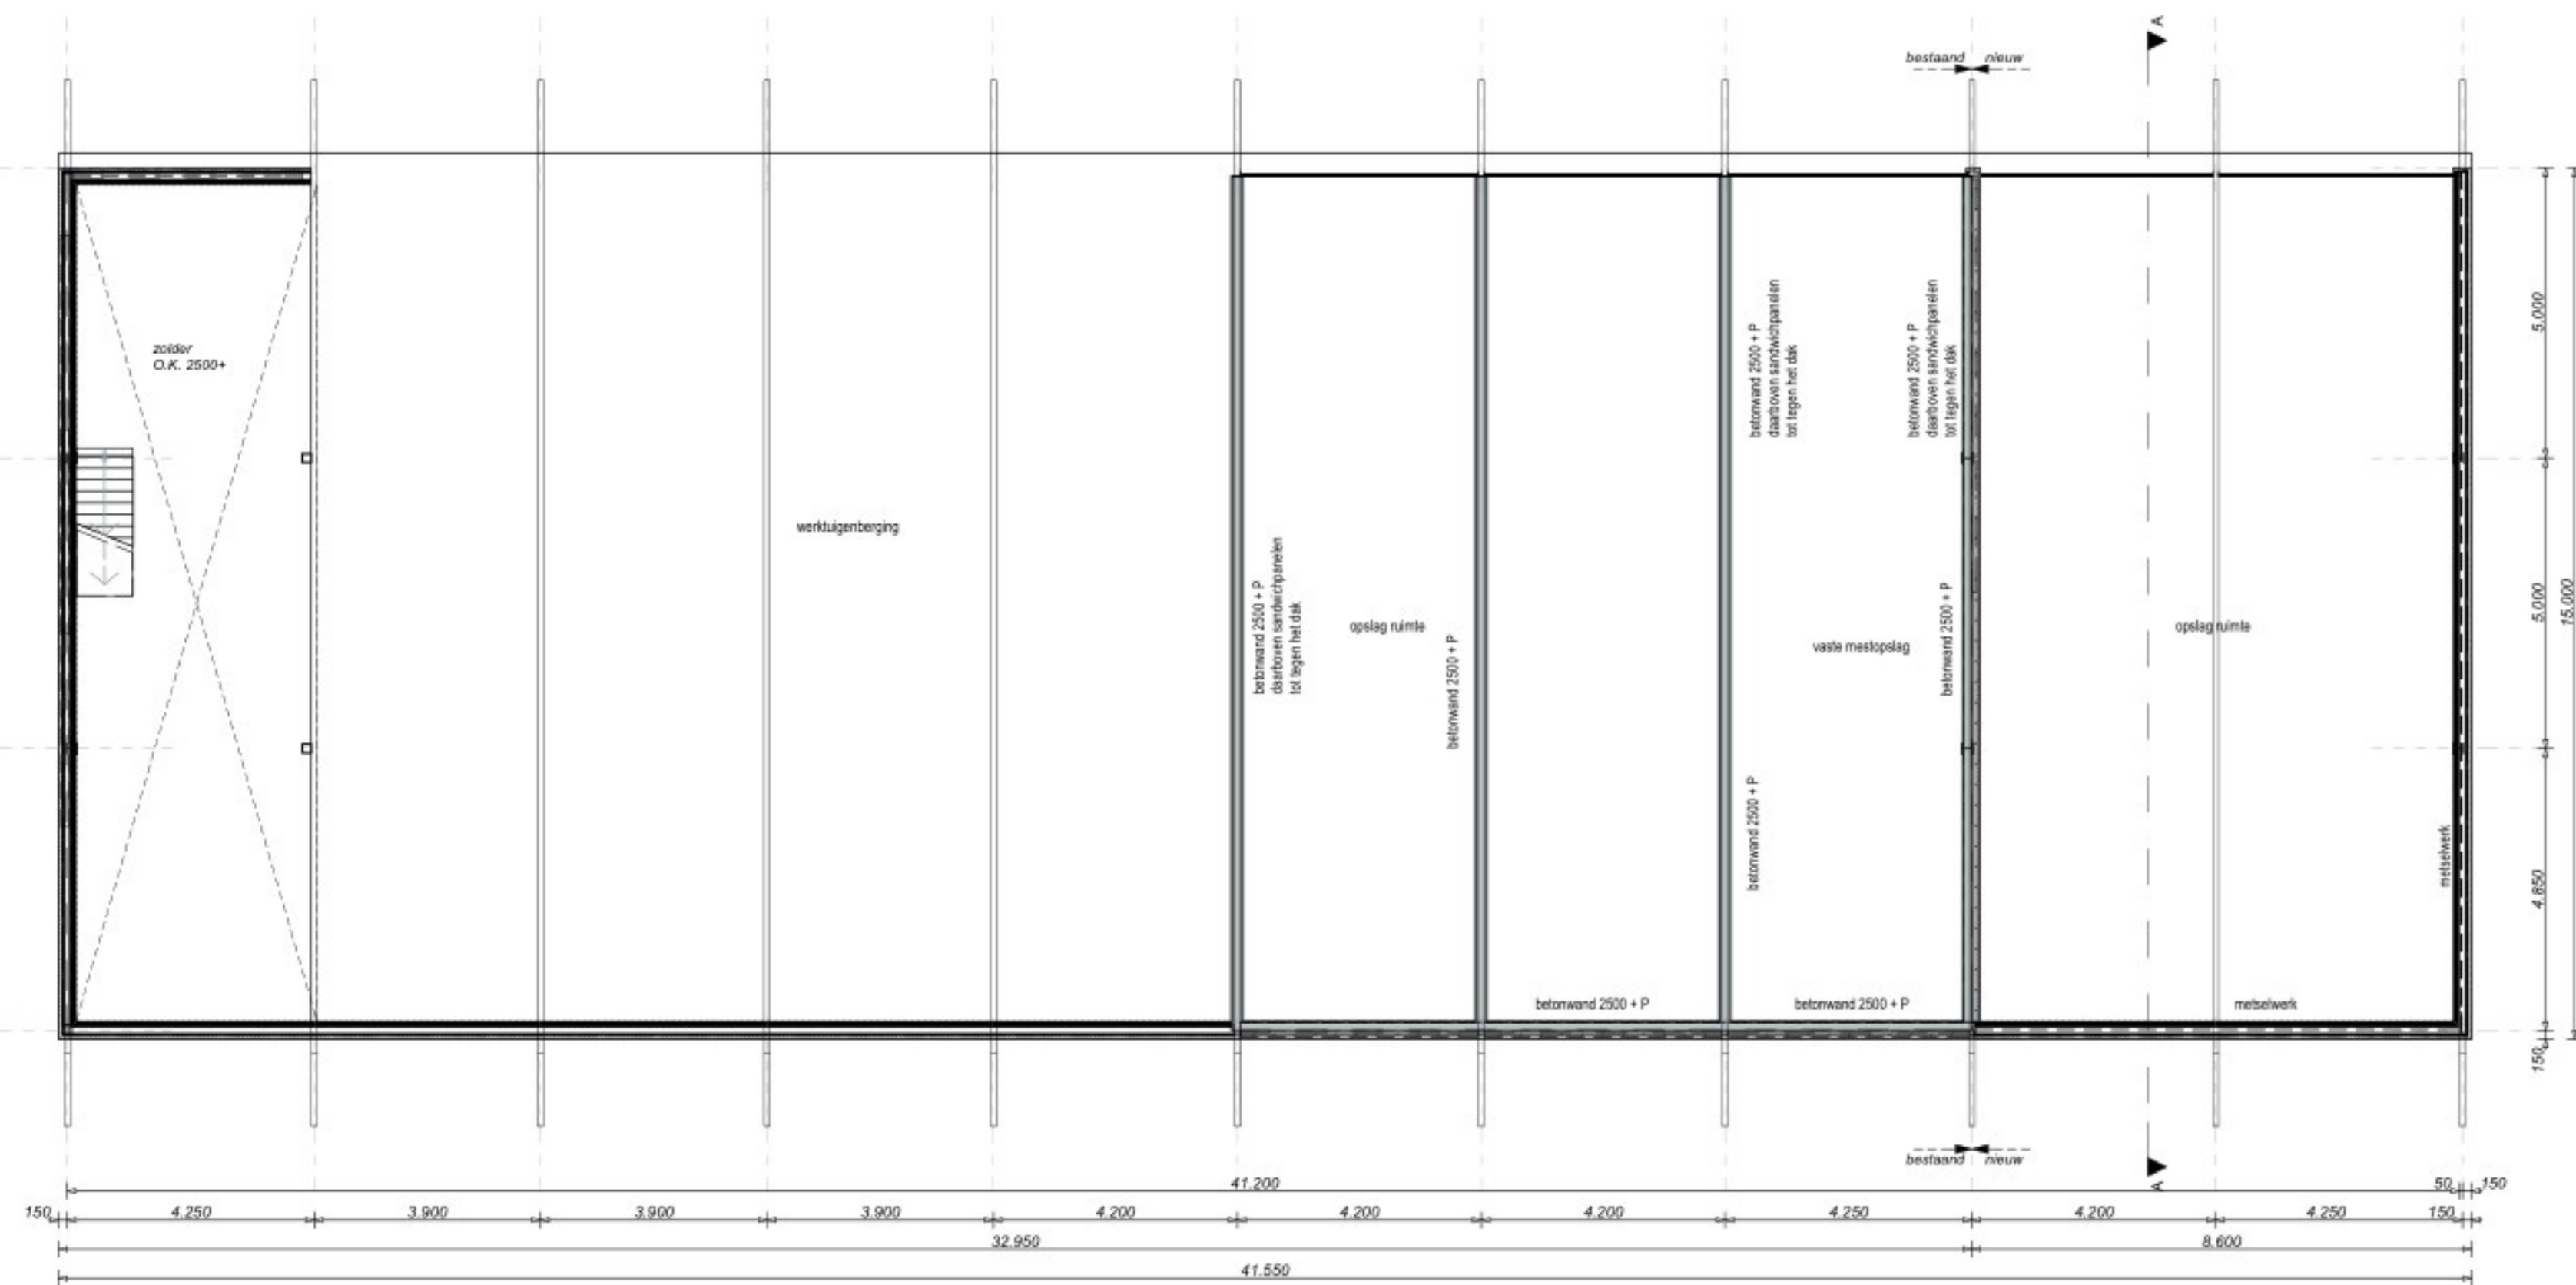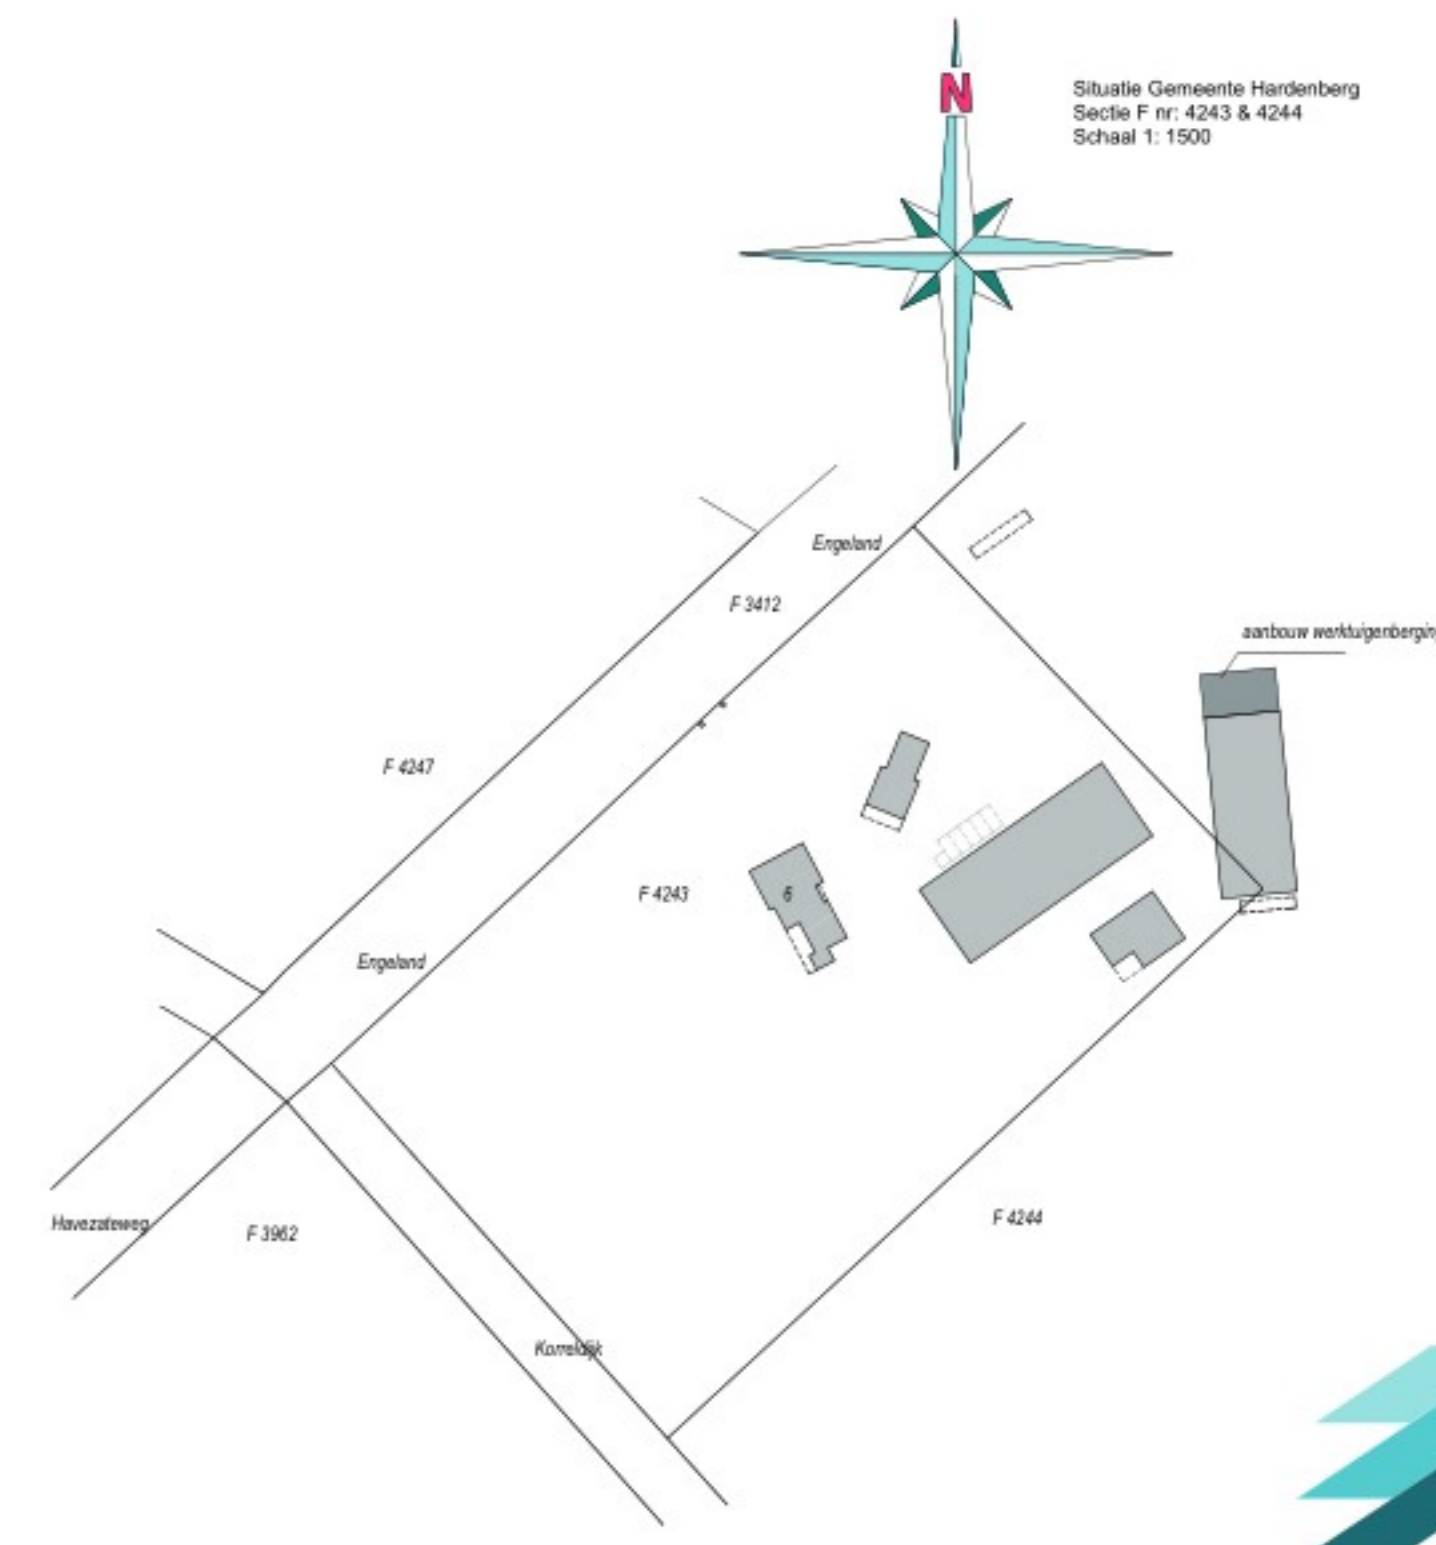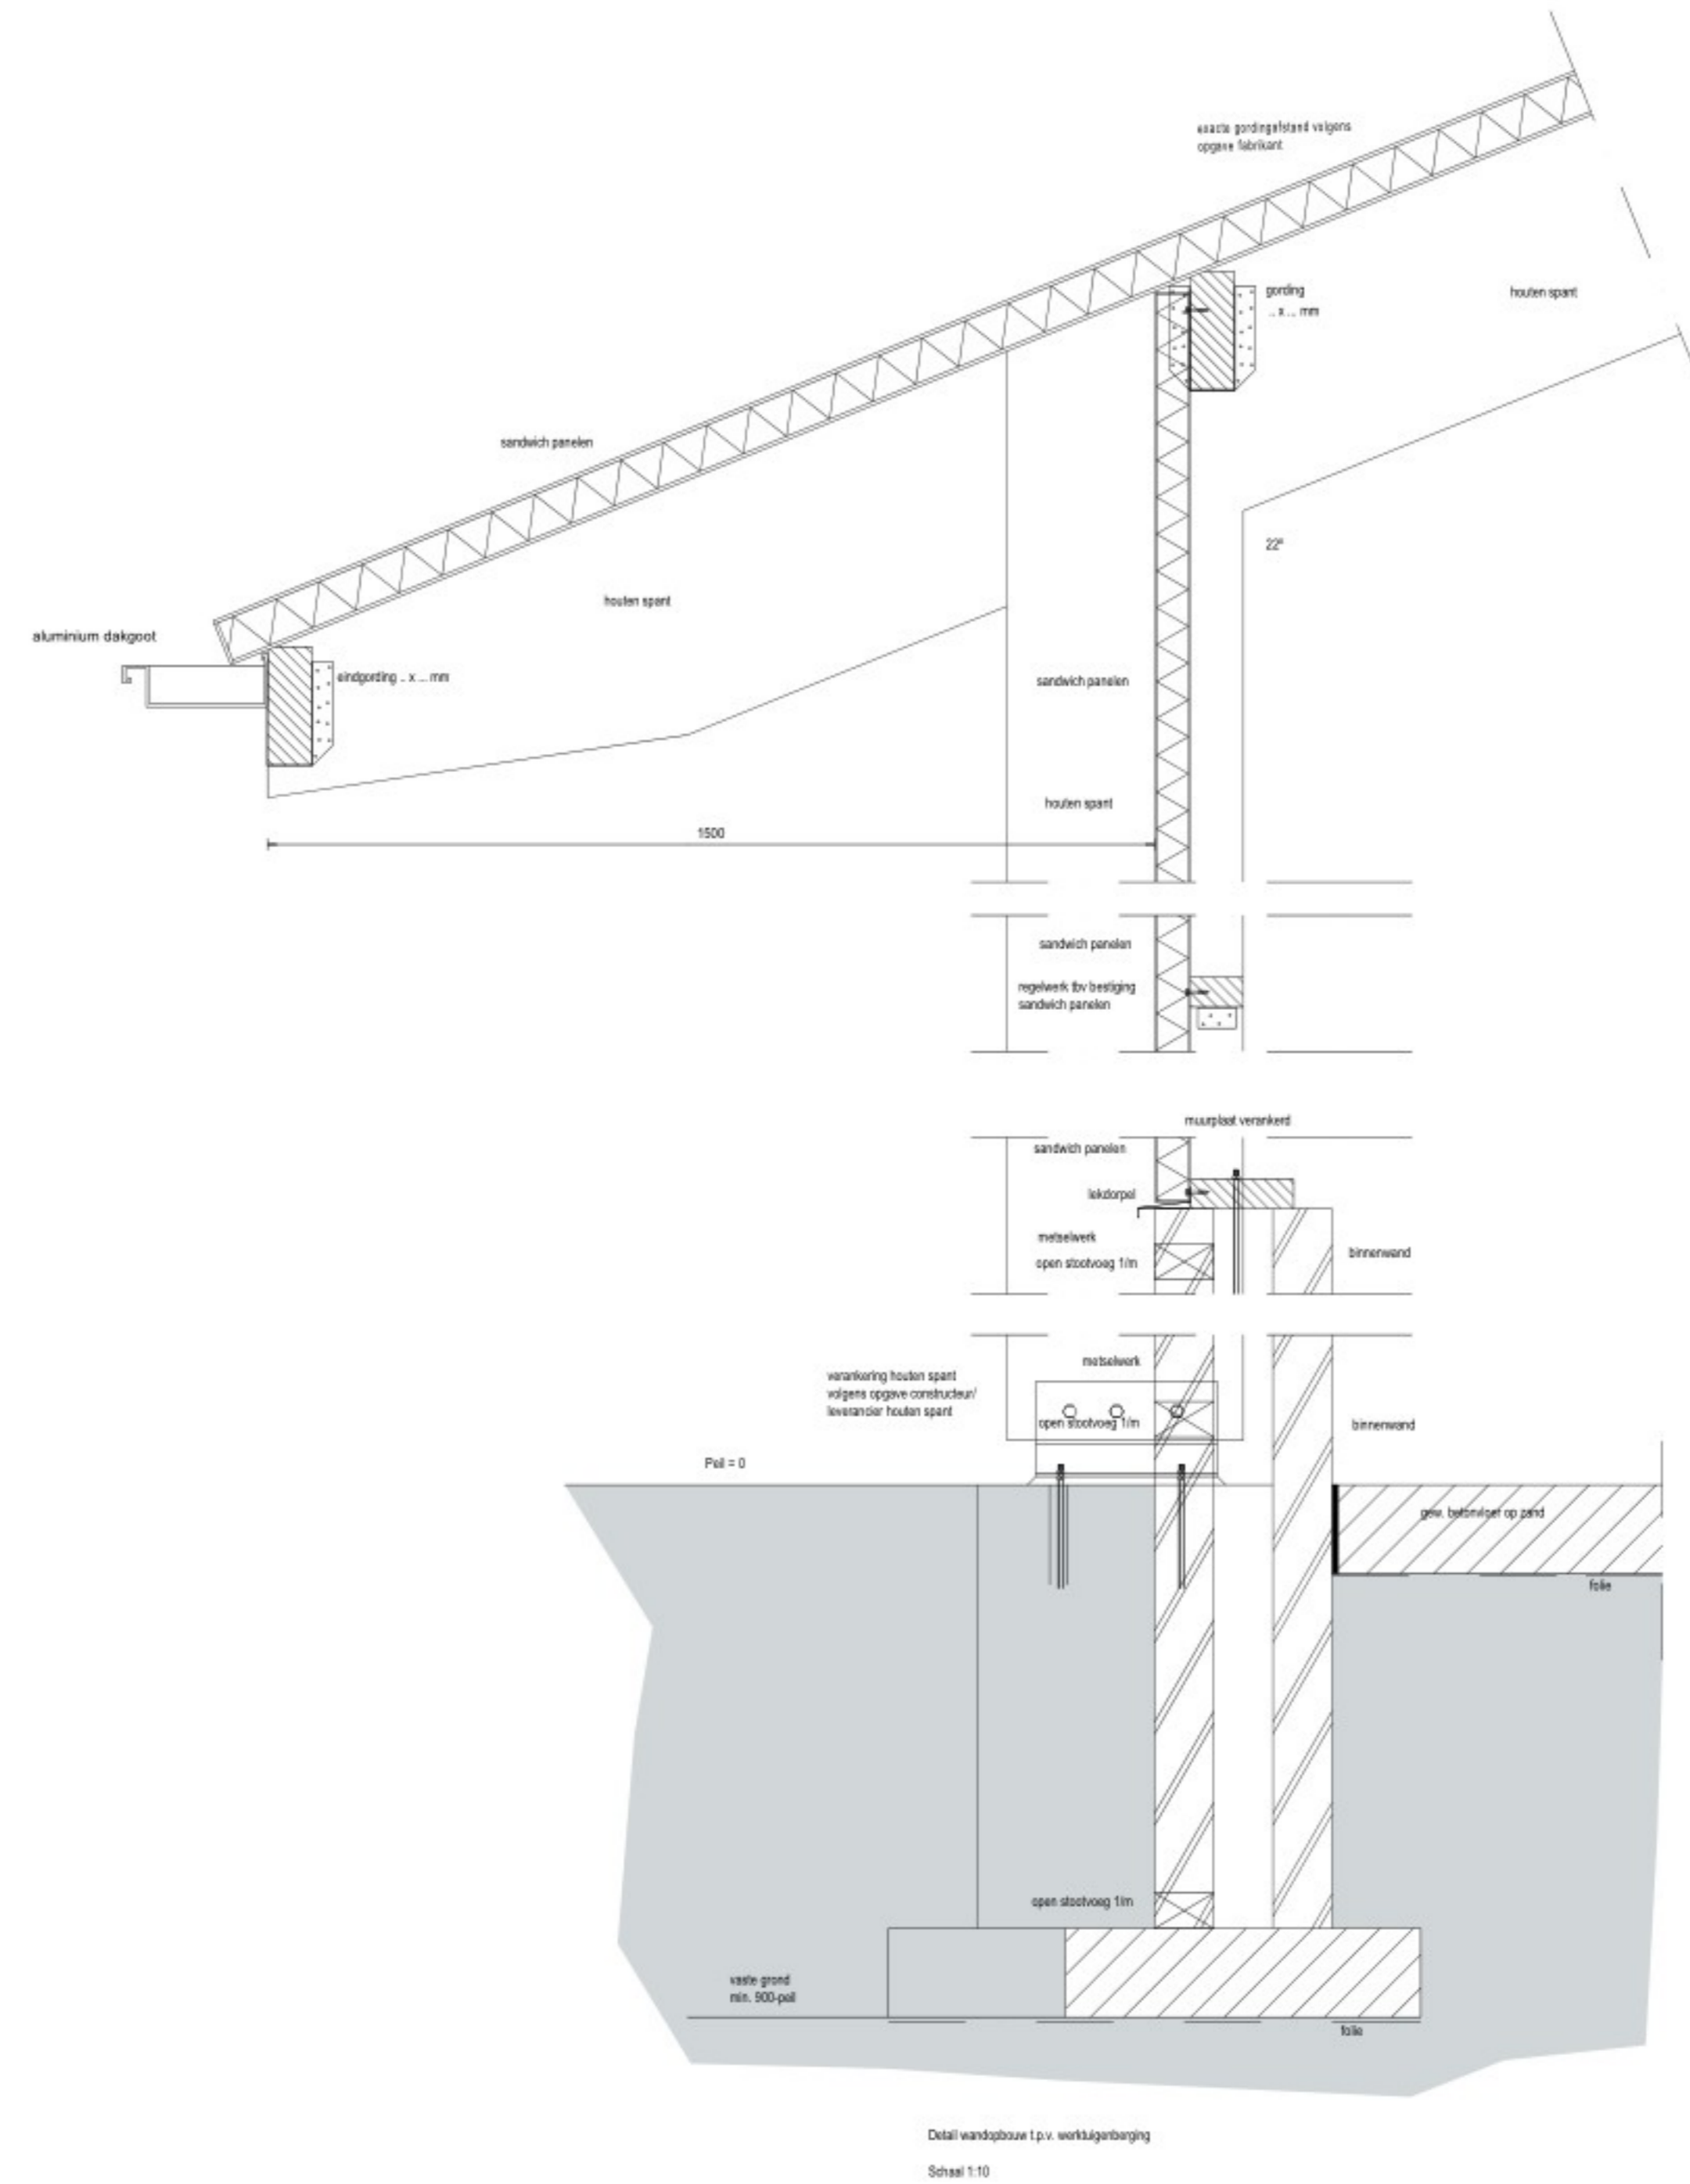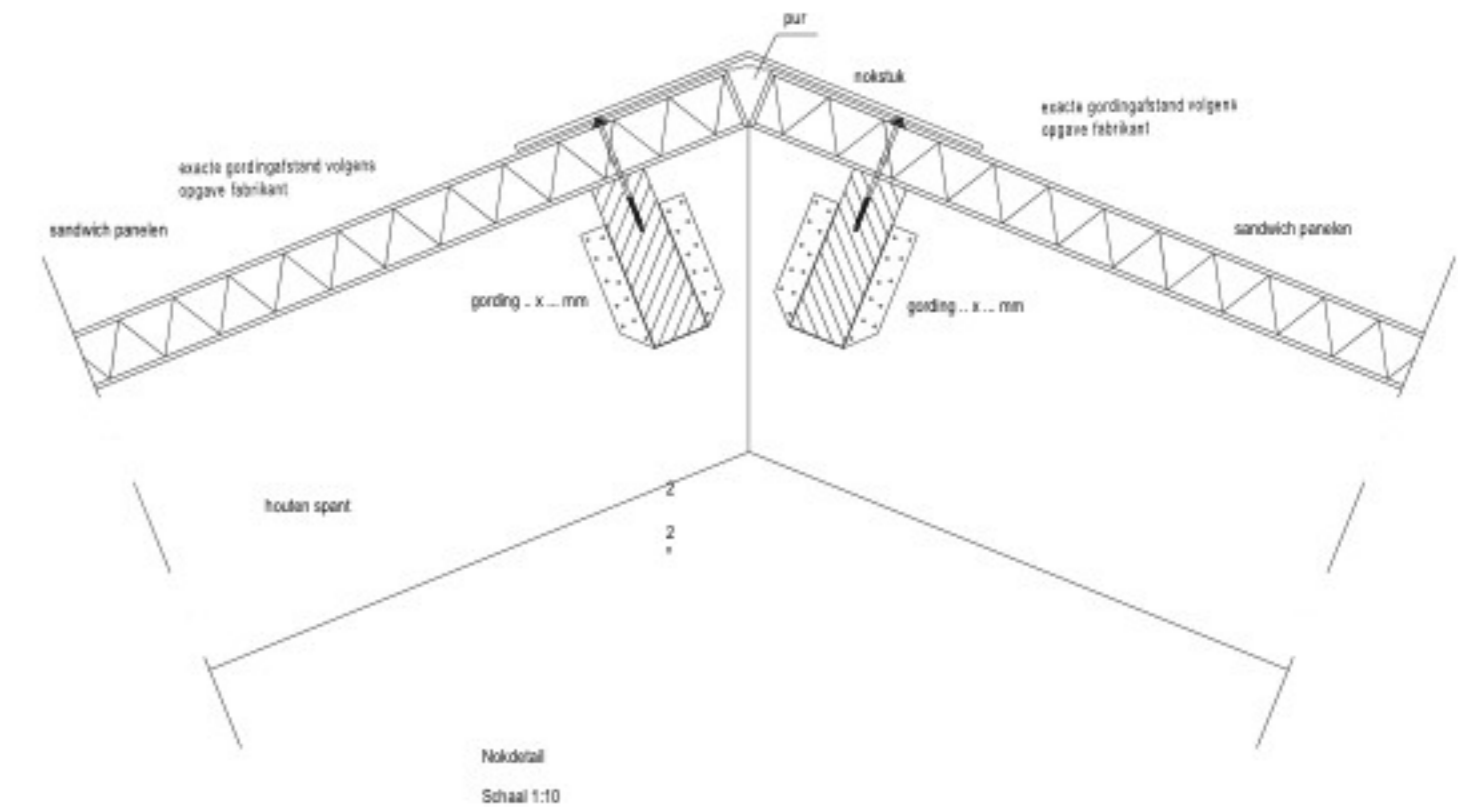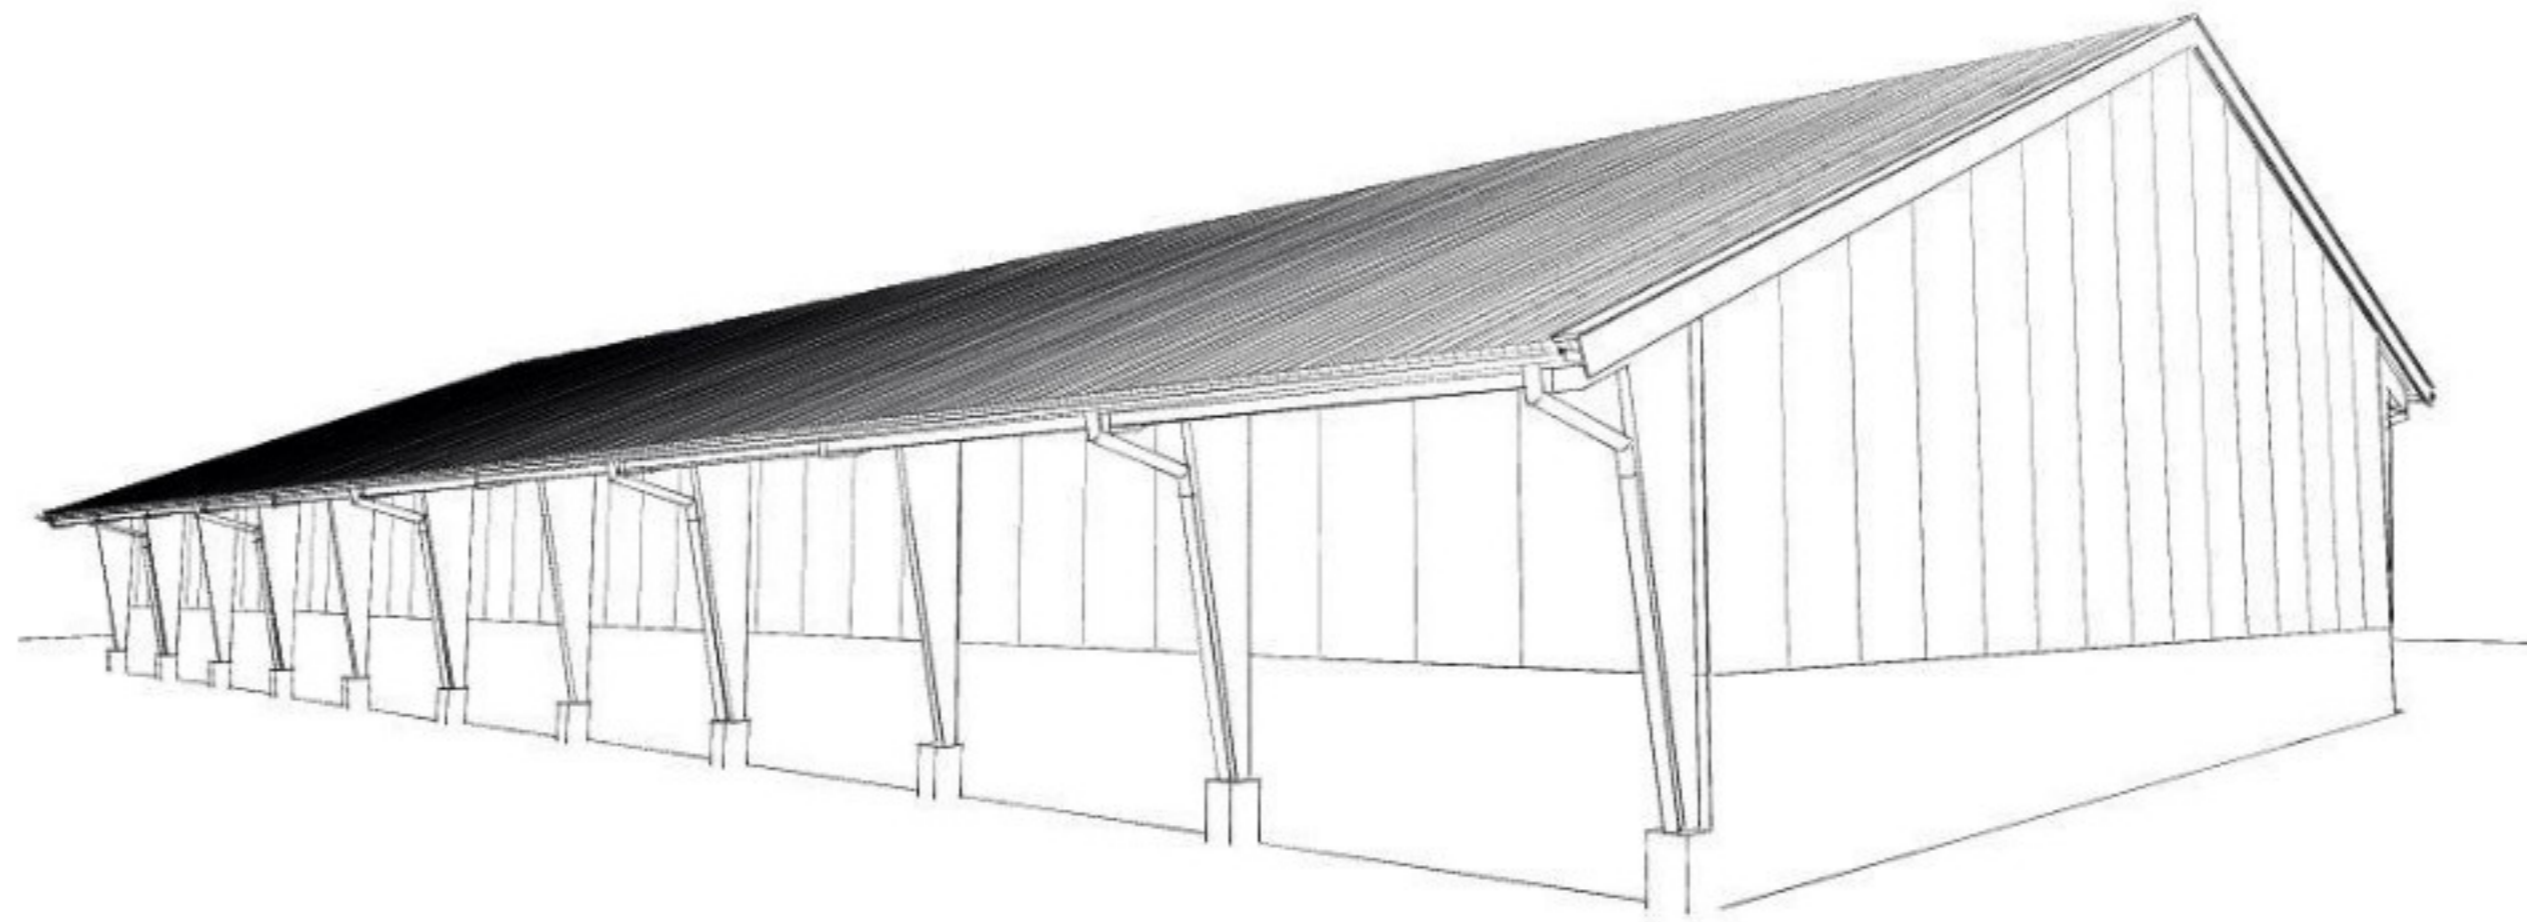

Begane grond

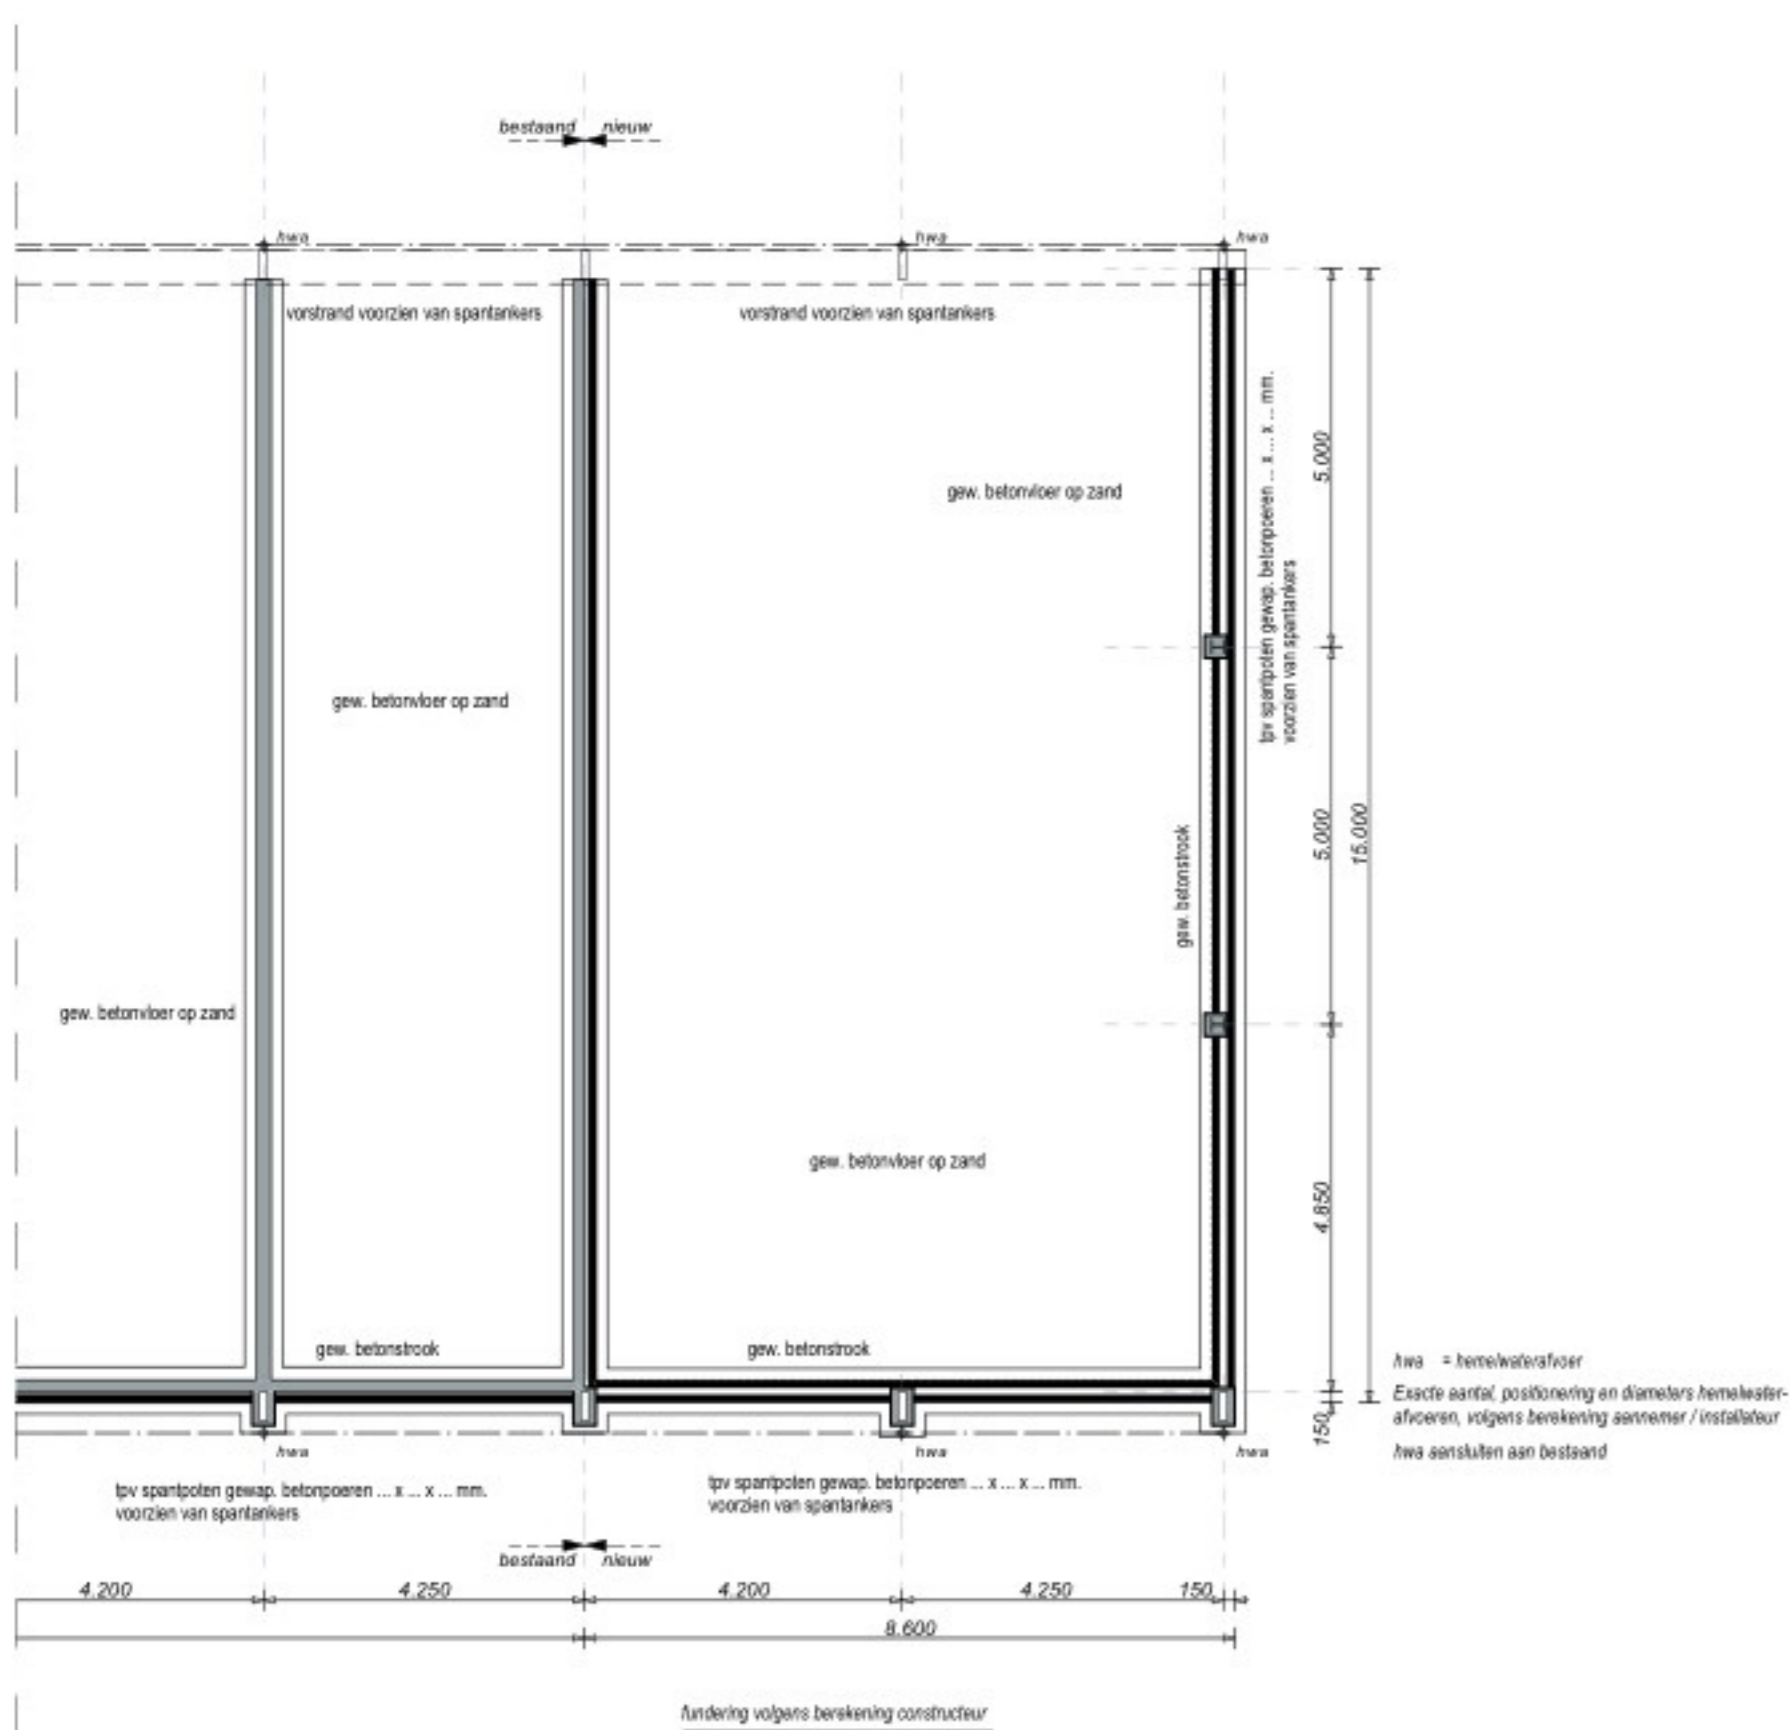

Fundering / Riolering / Beganegrondvloer

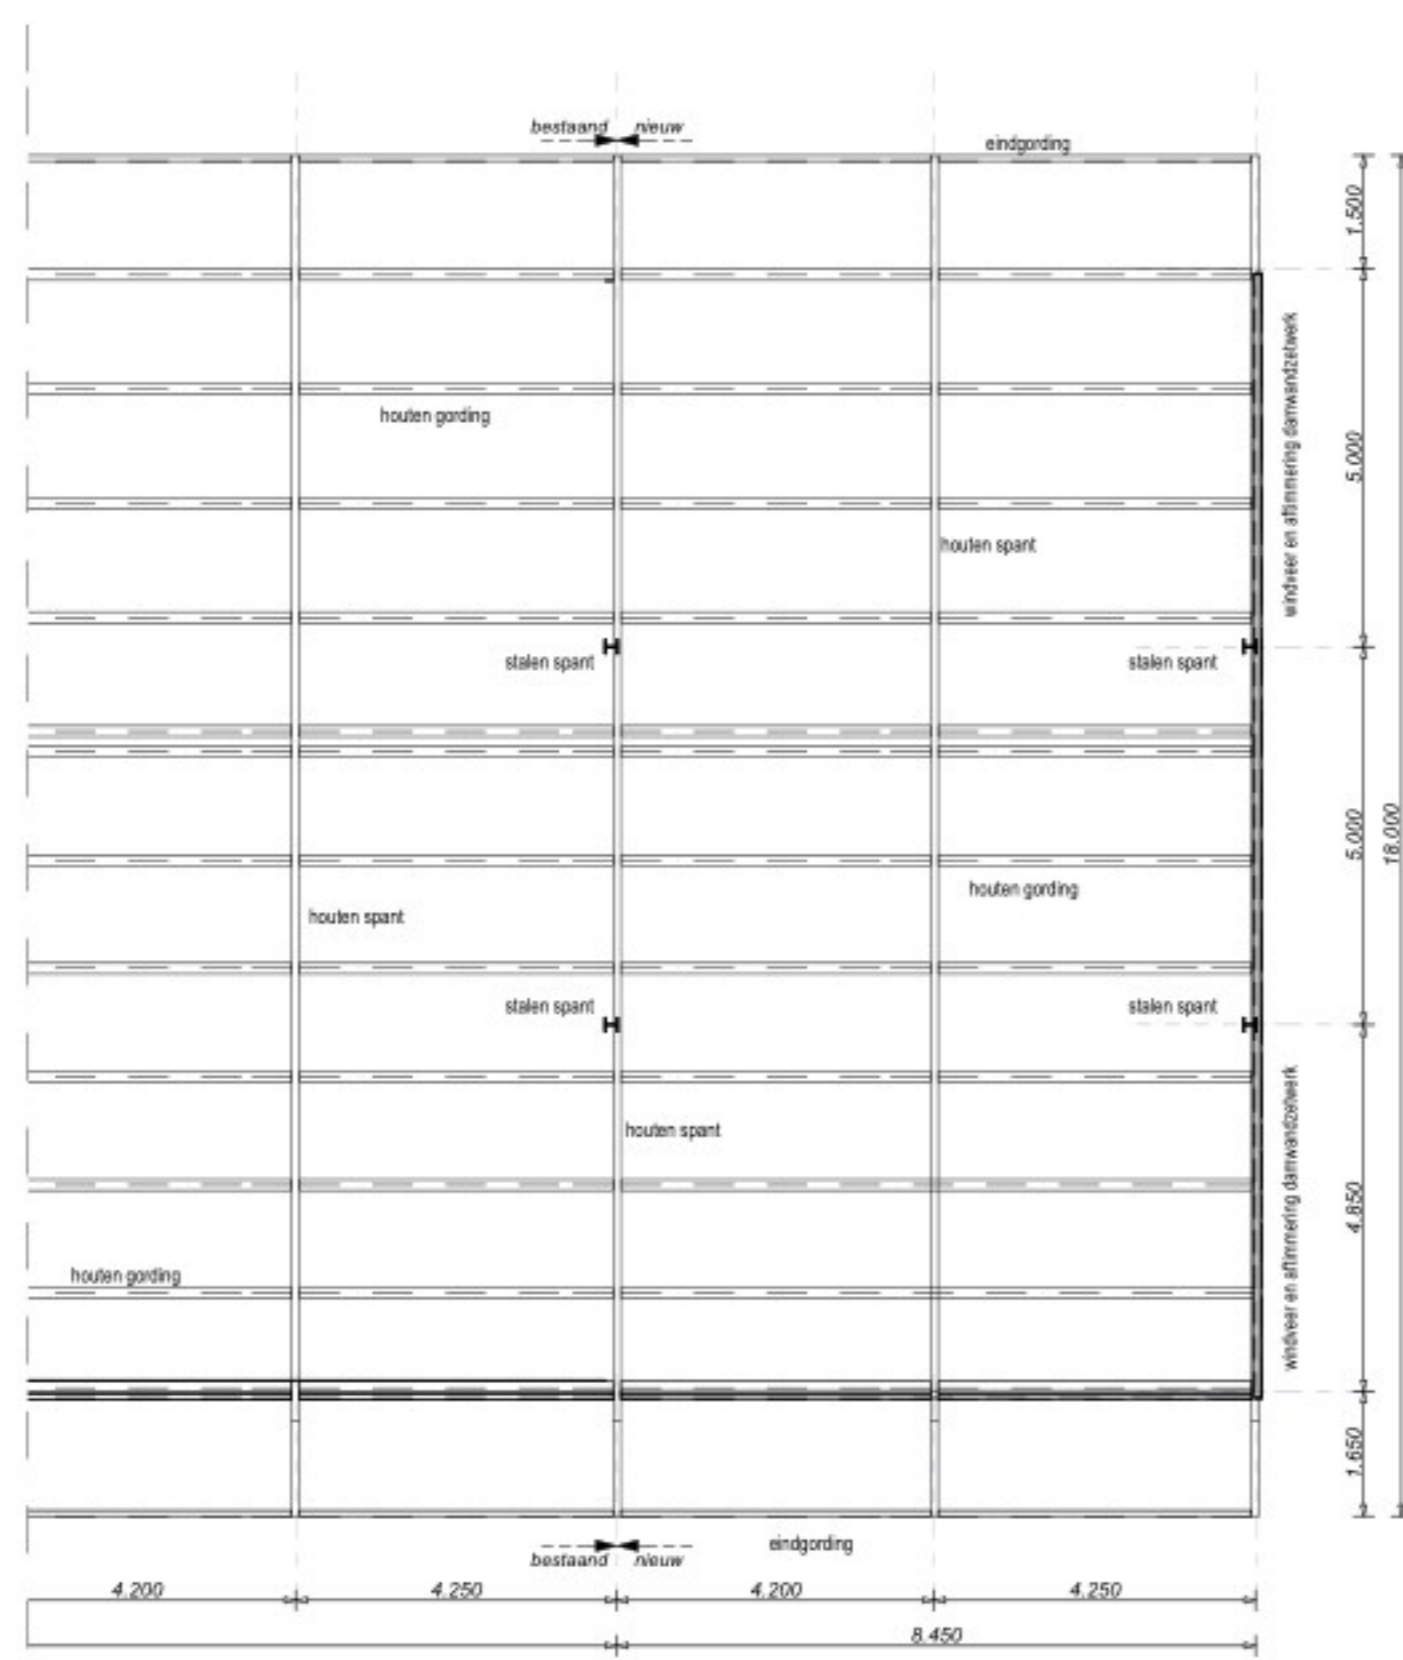

Kapplan

[illegible]

constructiehout	— volgens berekening constructeur/f
betonvloeren	

*In verband met bestaande bebouwing, vóór uitvoering de maatvoering in het werk controleren en zonodig aanpassen in overleg met opdrachtgever!*

- *bestek tekening* -

Revisie F:  
Revisie E:  
Revisie D:  
Revisie C:  
Revisie B:  
Revisie A:  
Datum: 13-03-2015

aanbouw werktuigenberging  
aan de Engeland 6 te Ane

opdrachtgever: XXXXXXXXXX

werknr: 14 - 137 - 01

**www.bouwbureaujansman.nl**

Amerlieweg 8  
7721 KD HARDENBERG  
  
info@bouwbureaujansman.nl

Wilhelminastreet 3  
7721 CD DALFSEN  
0529 - 43 44 38  
dalfsen@bouwbureaujansman.nl

Stelling 8a  
7773 ND HARDENBERG  
0523 - 63 79 39  
hardenberg@bouwbureaujansman.nl