


Voorgevel

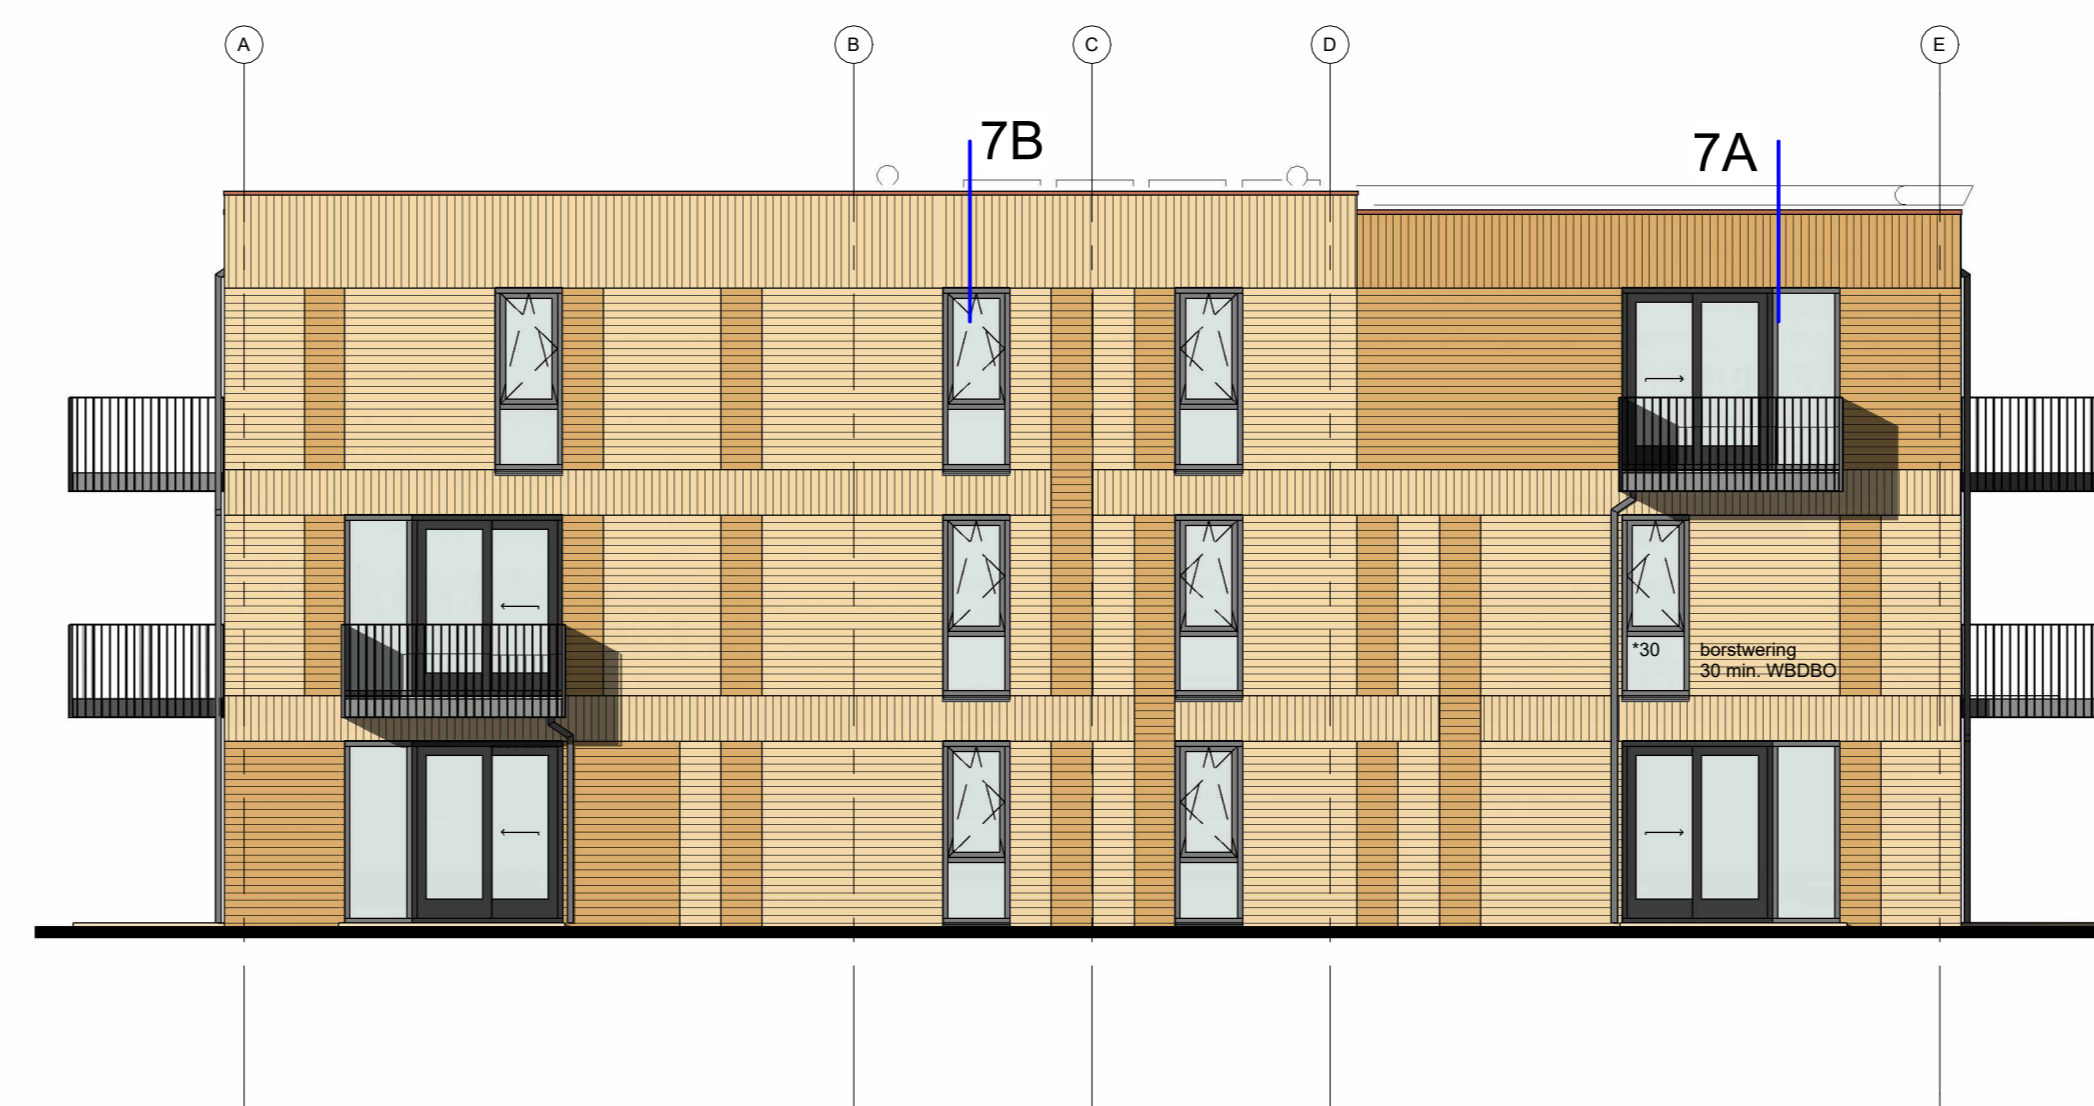


Rechterzijgevel




Linkerzijgevel




Achtergevel

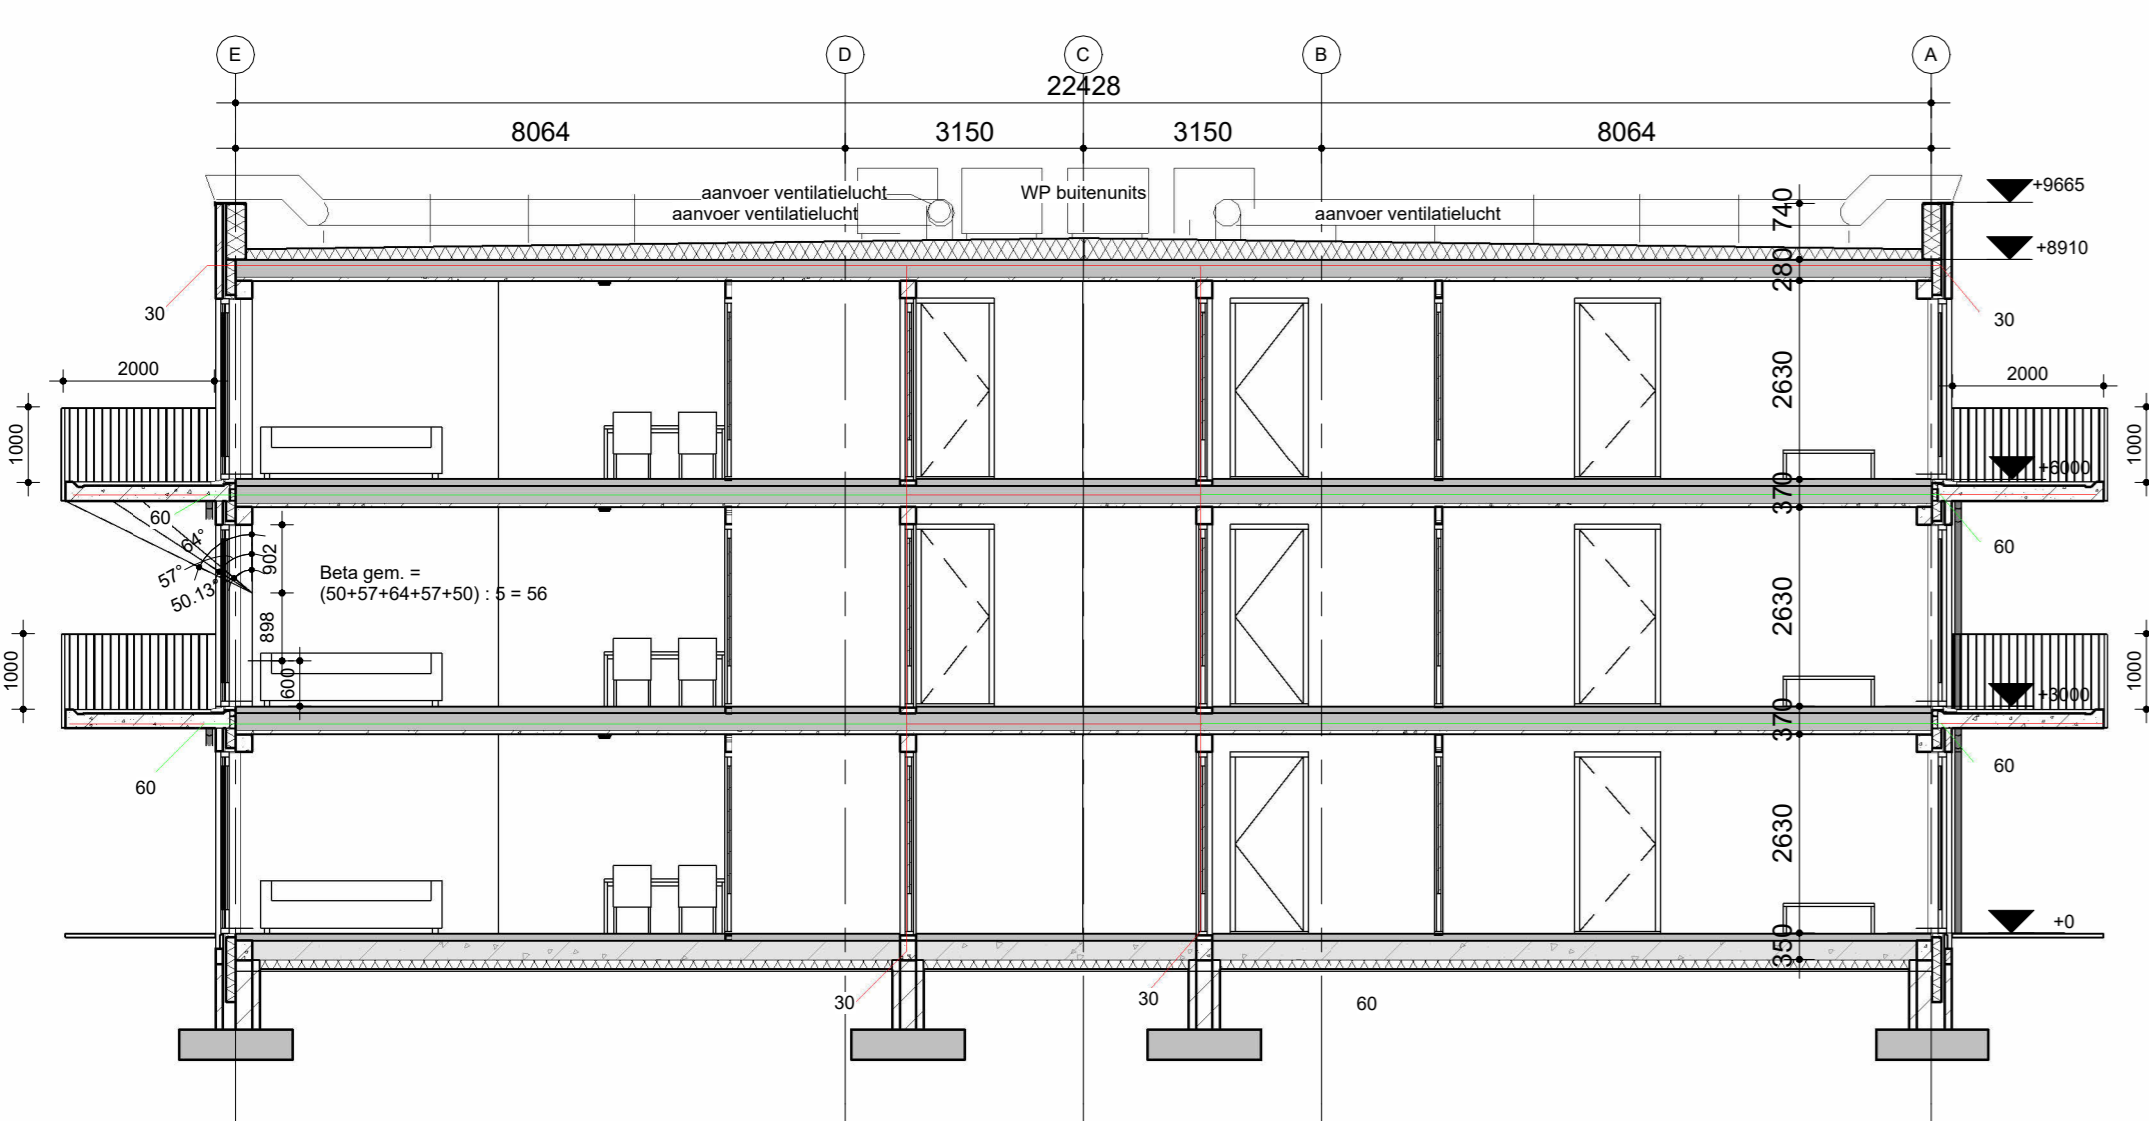

doorsnede B-B

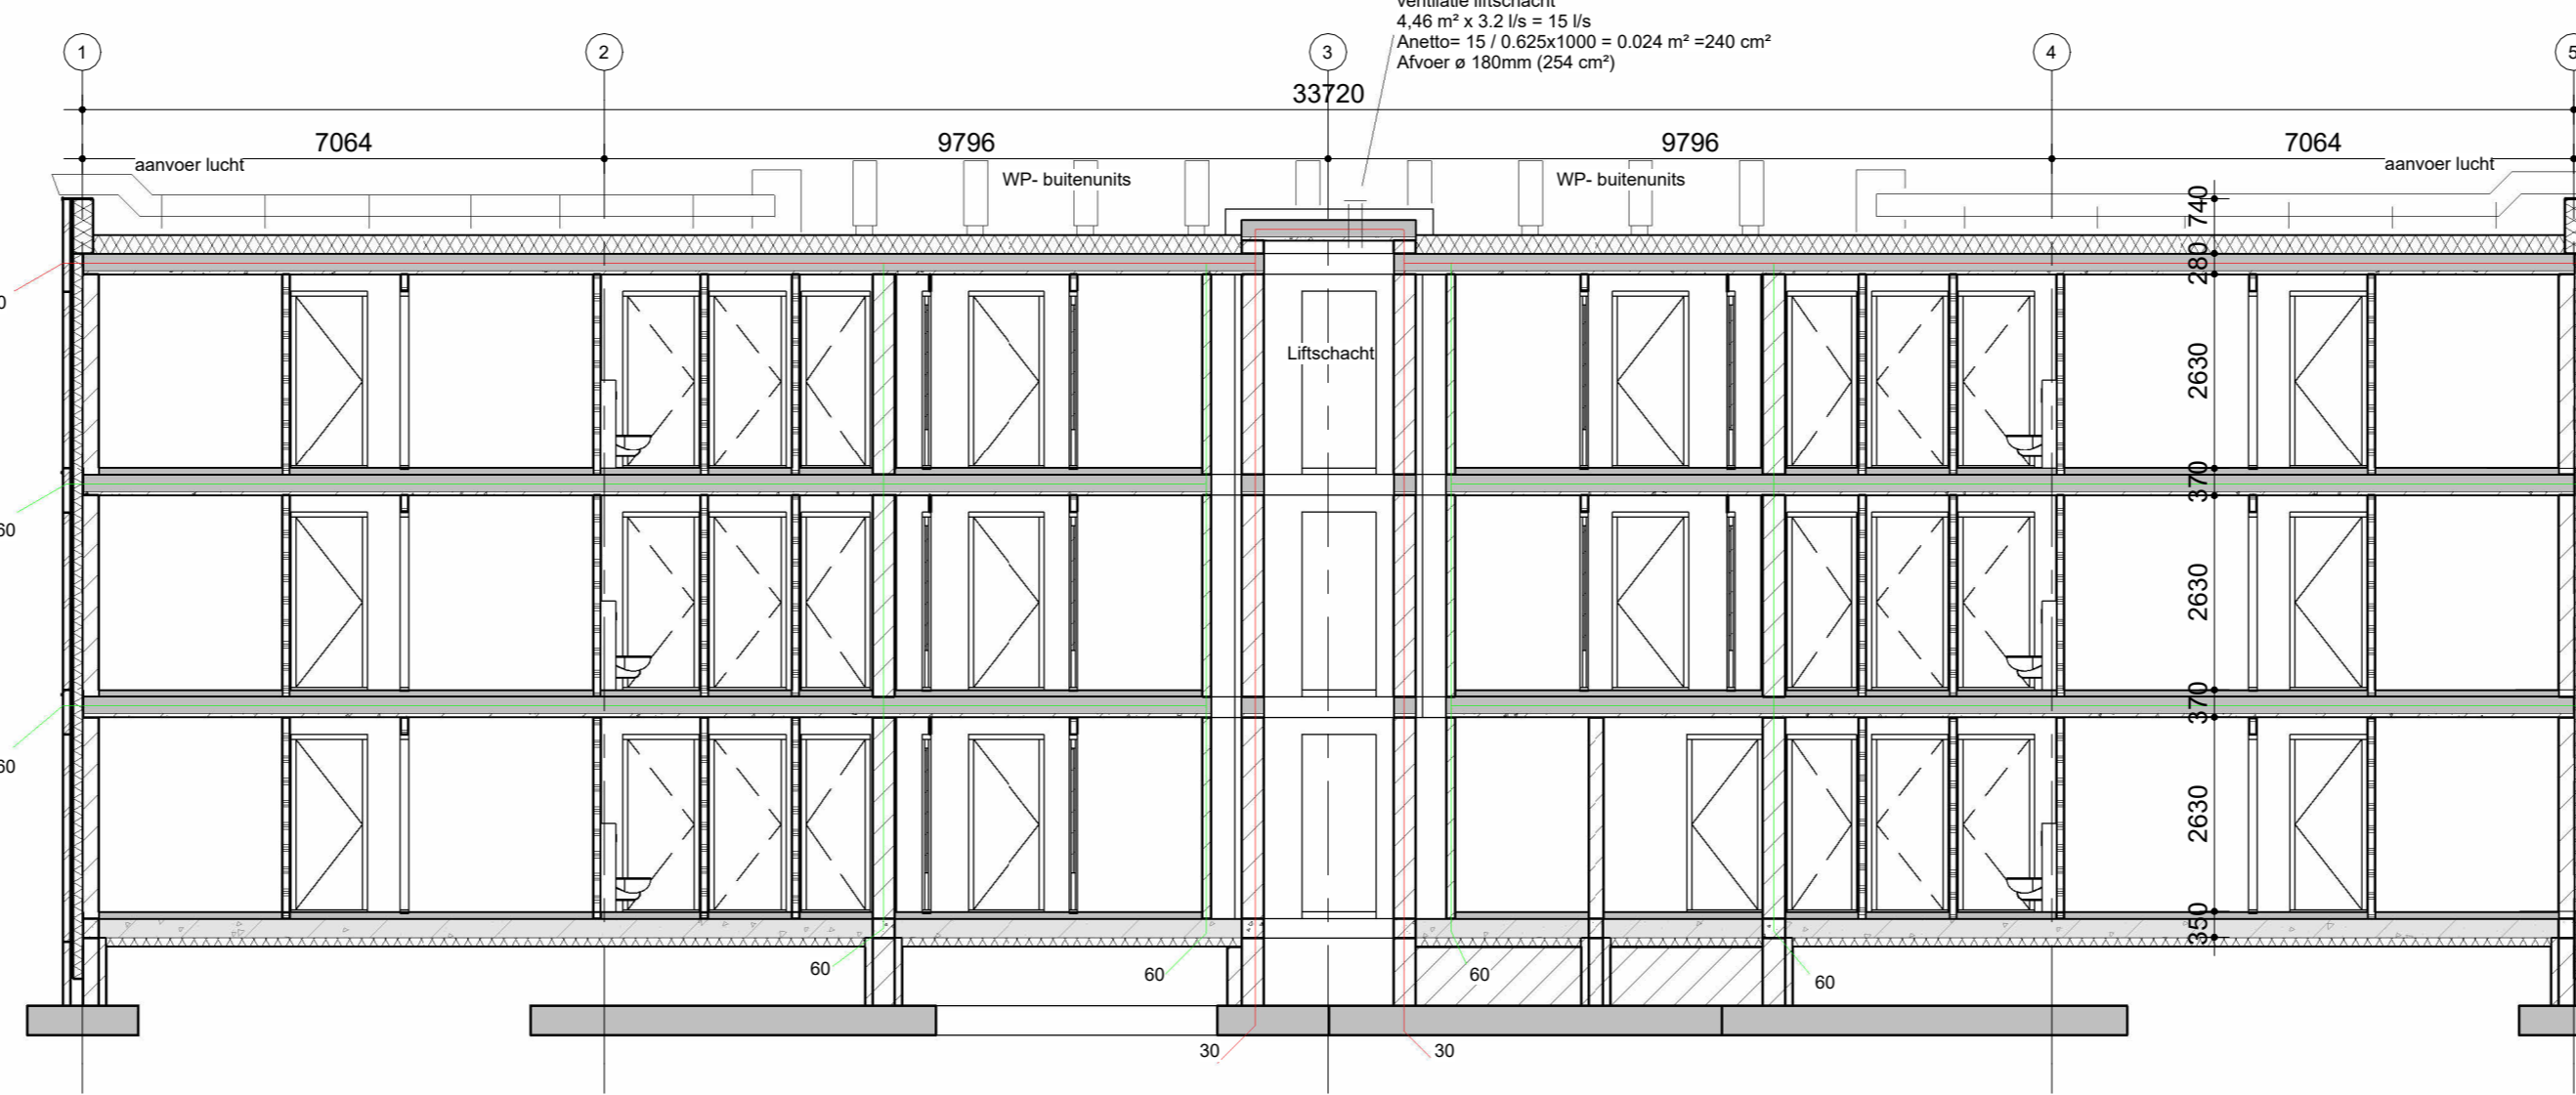

doorsnede A-A

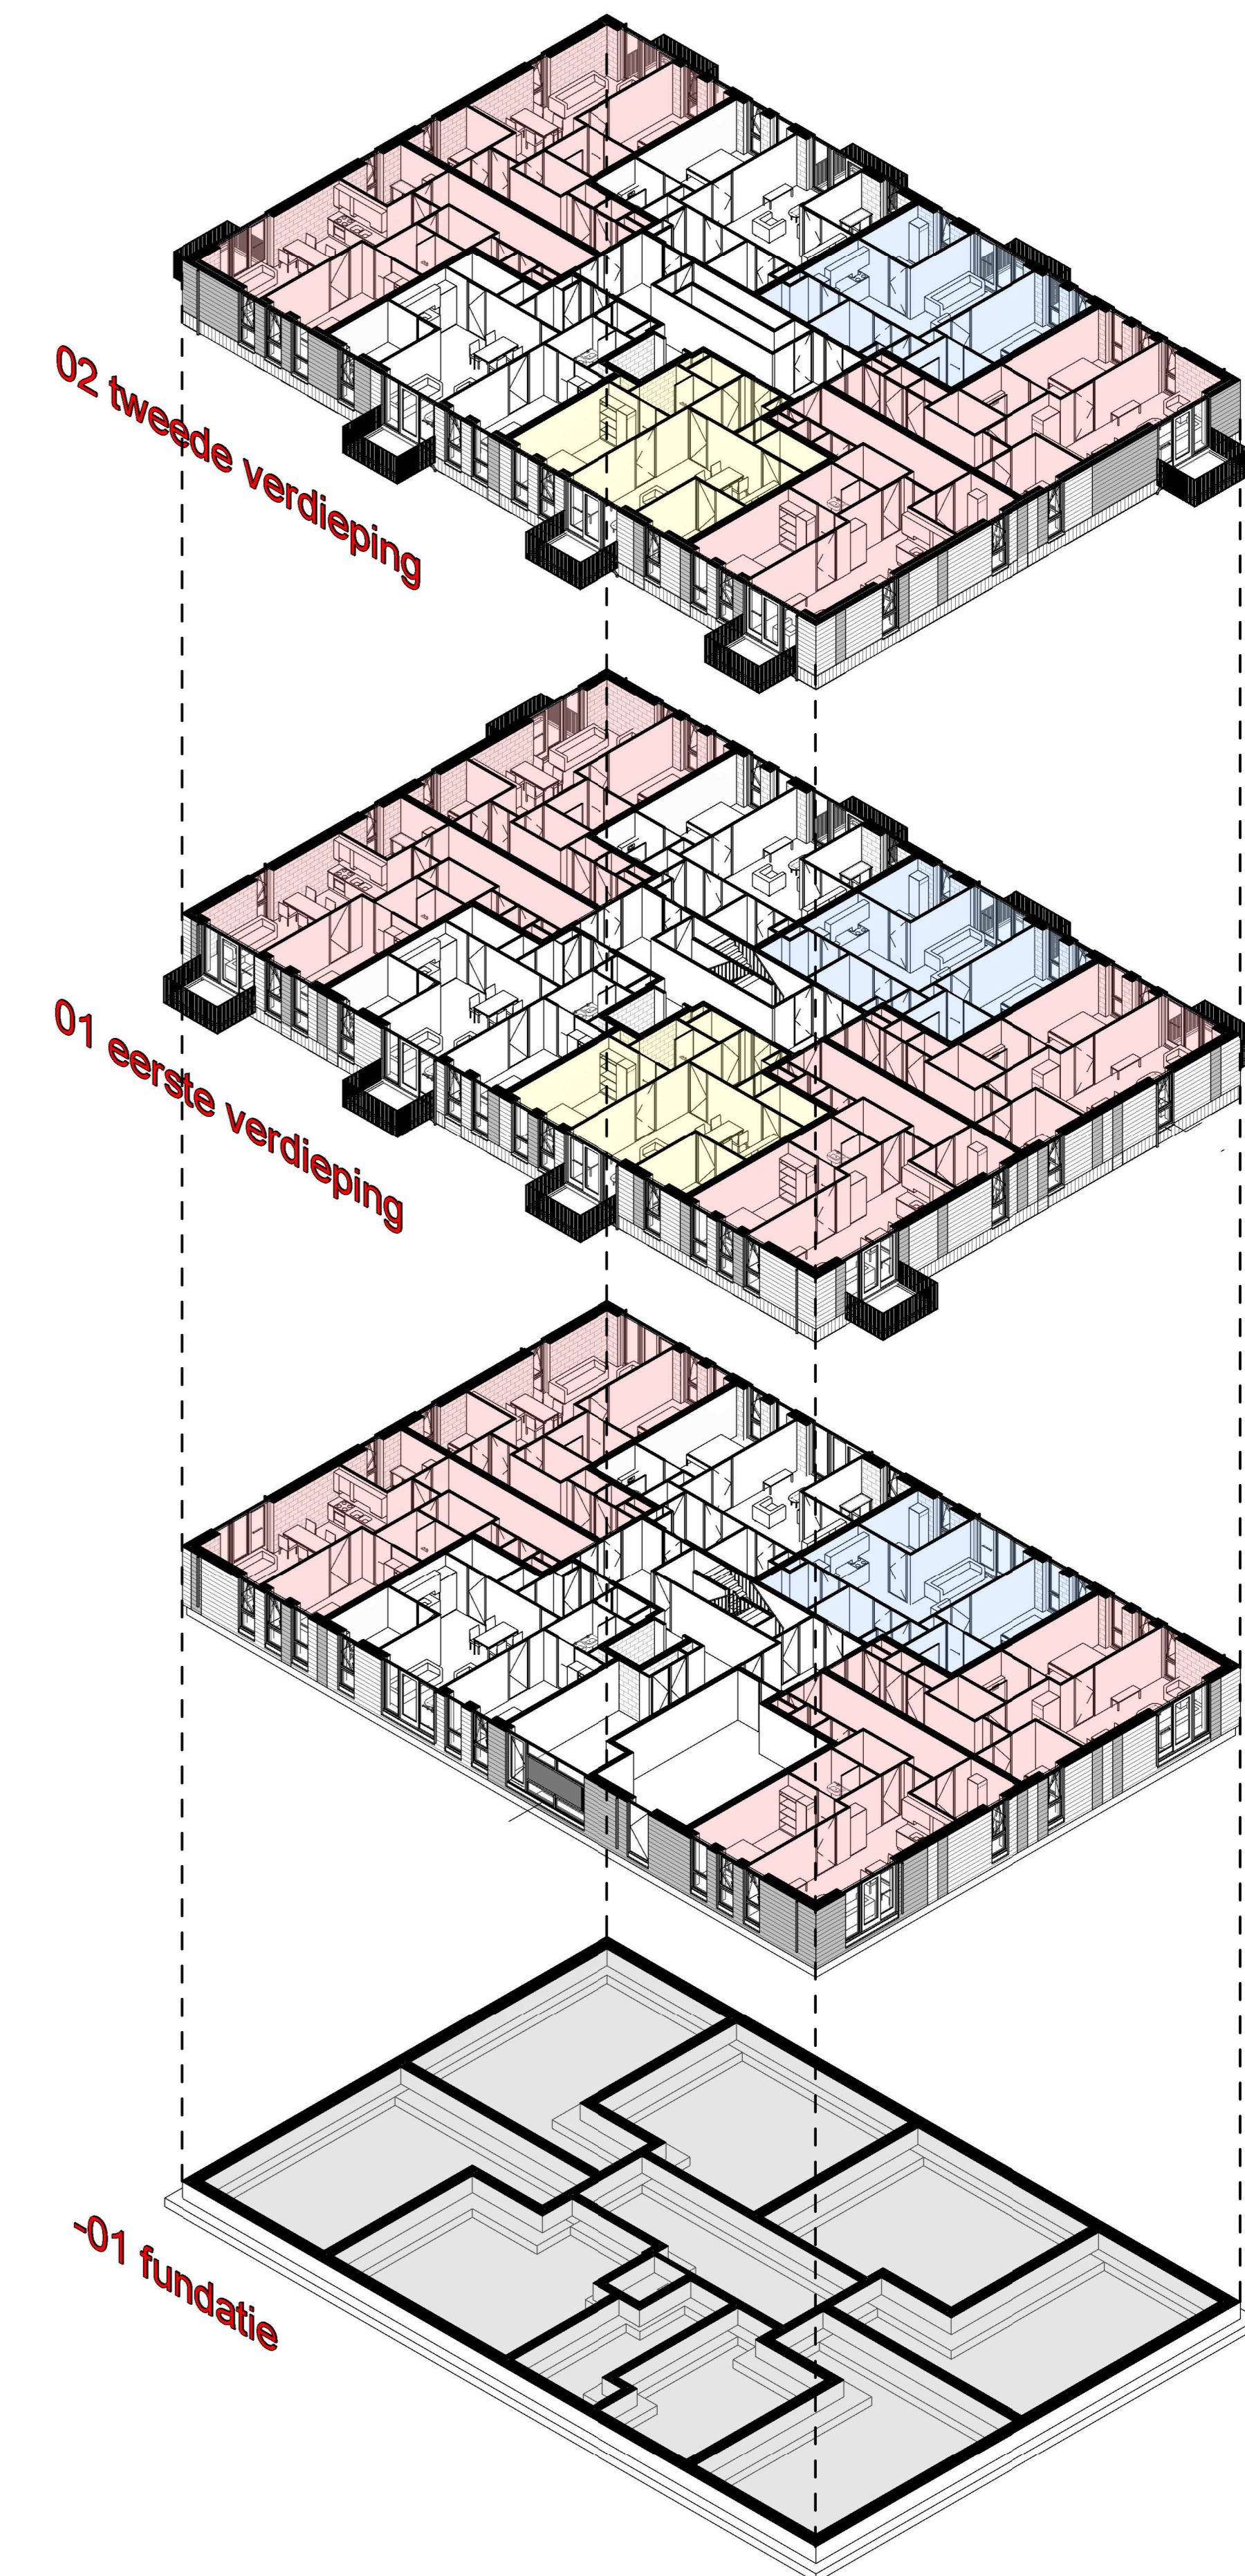

02

tweede verdieping
+6000

4x app. C
2x app. D
2x app. E

01

eerste verdieping
+3000

4x app. C
2x app. D
2x app. E


00

begane grond
+0

4x app. C
1x app. D
2x app. E

-01

fundatie

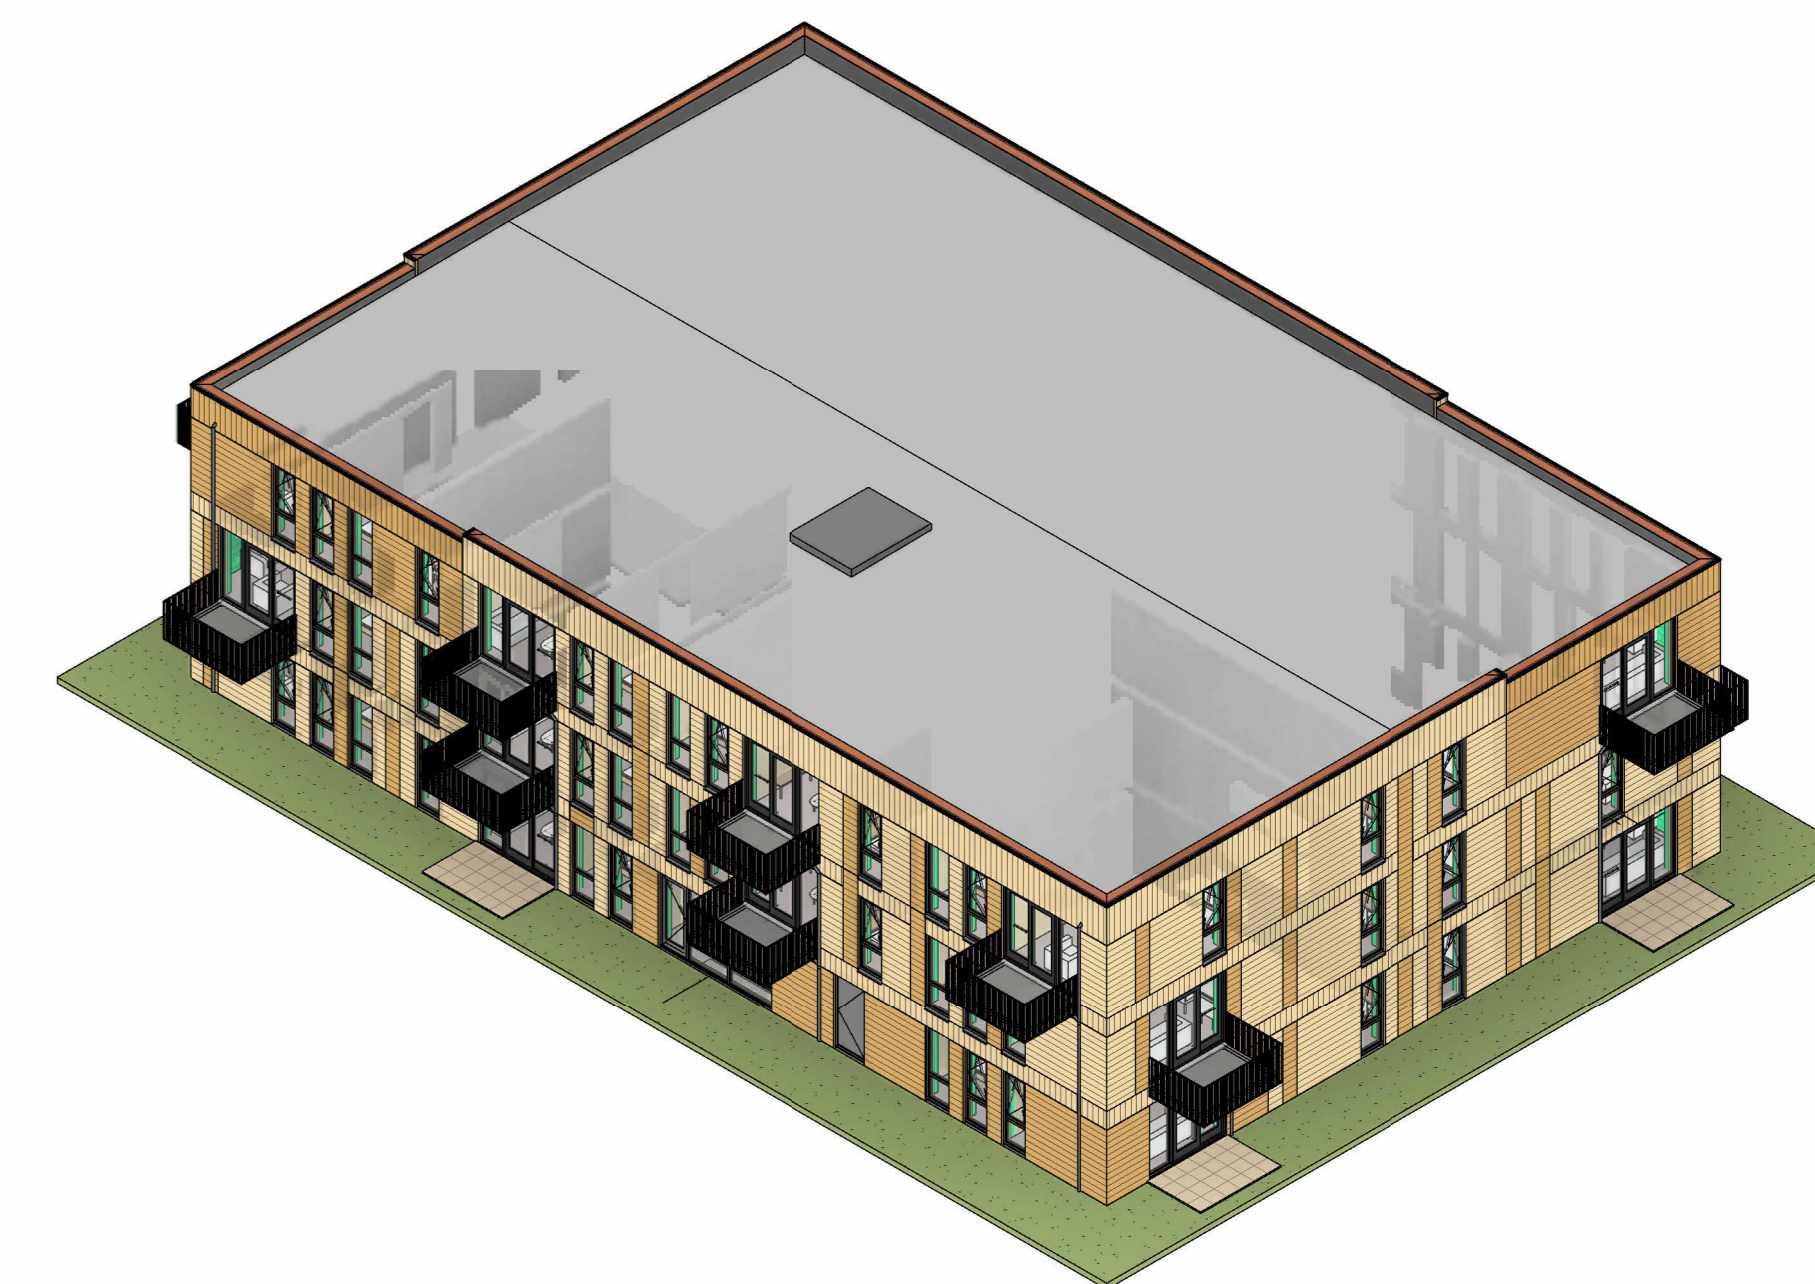

GEBOUW A