


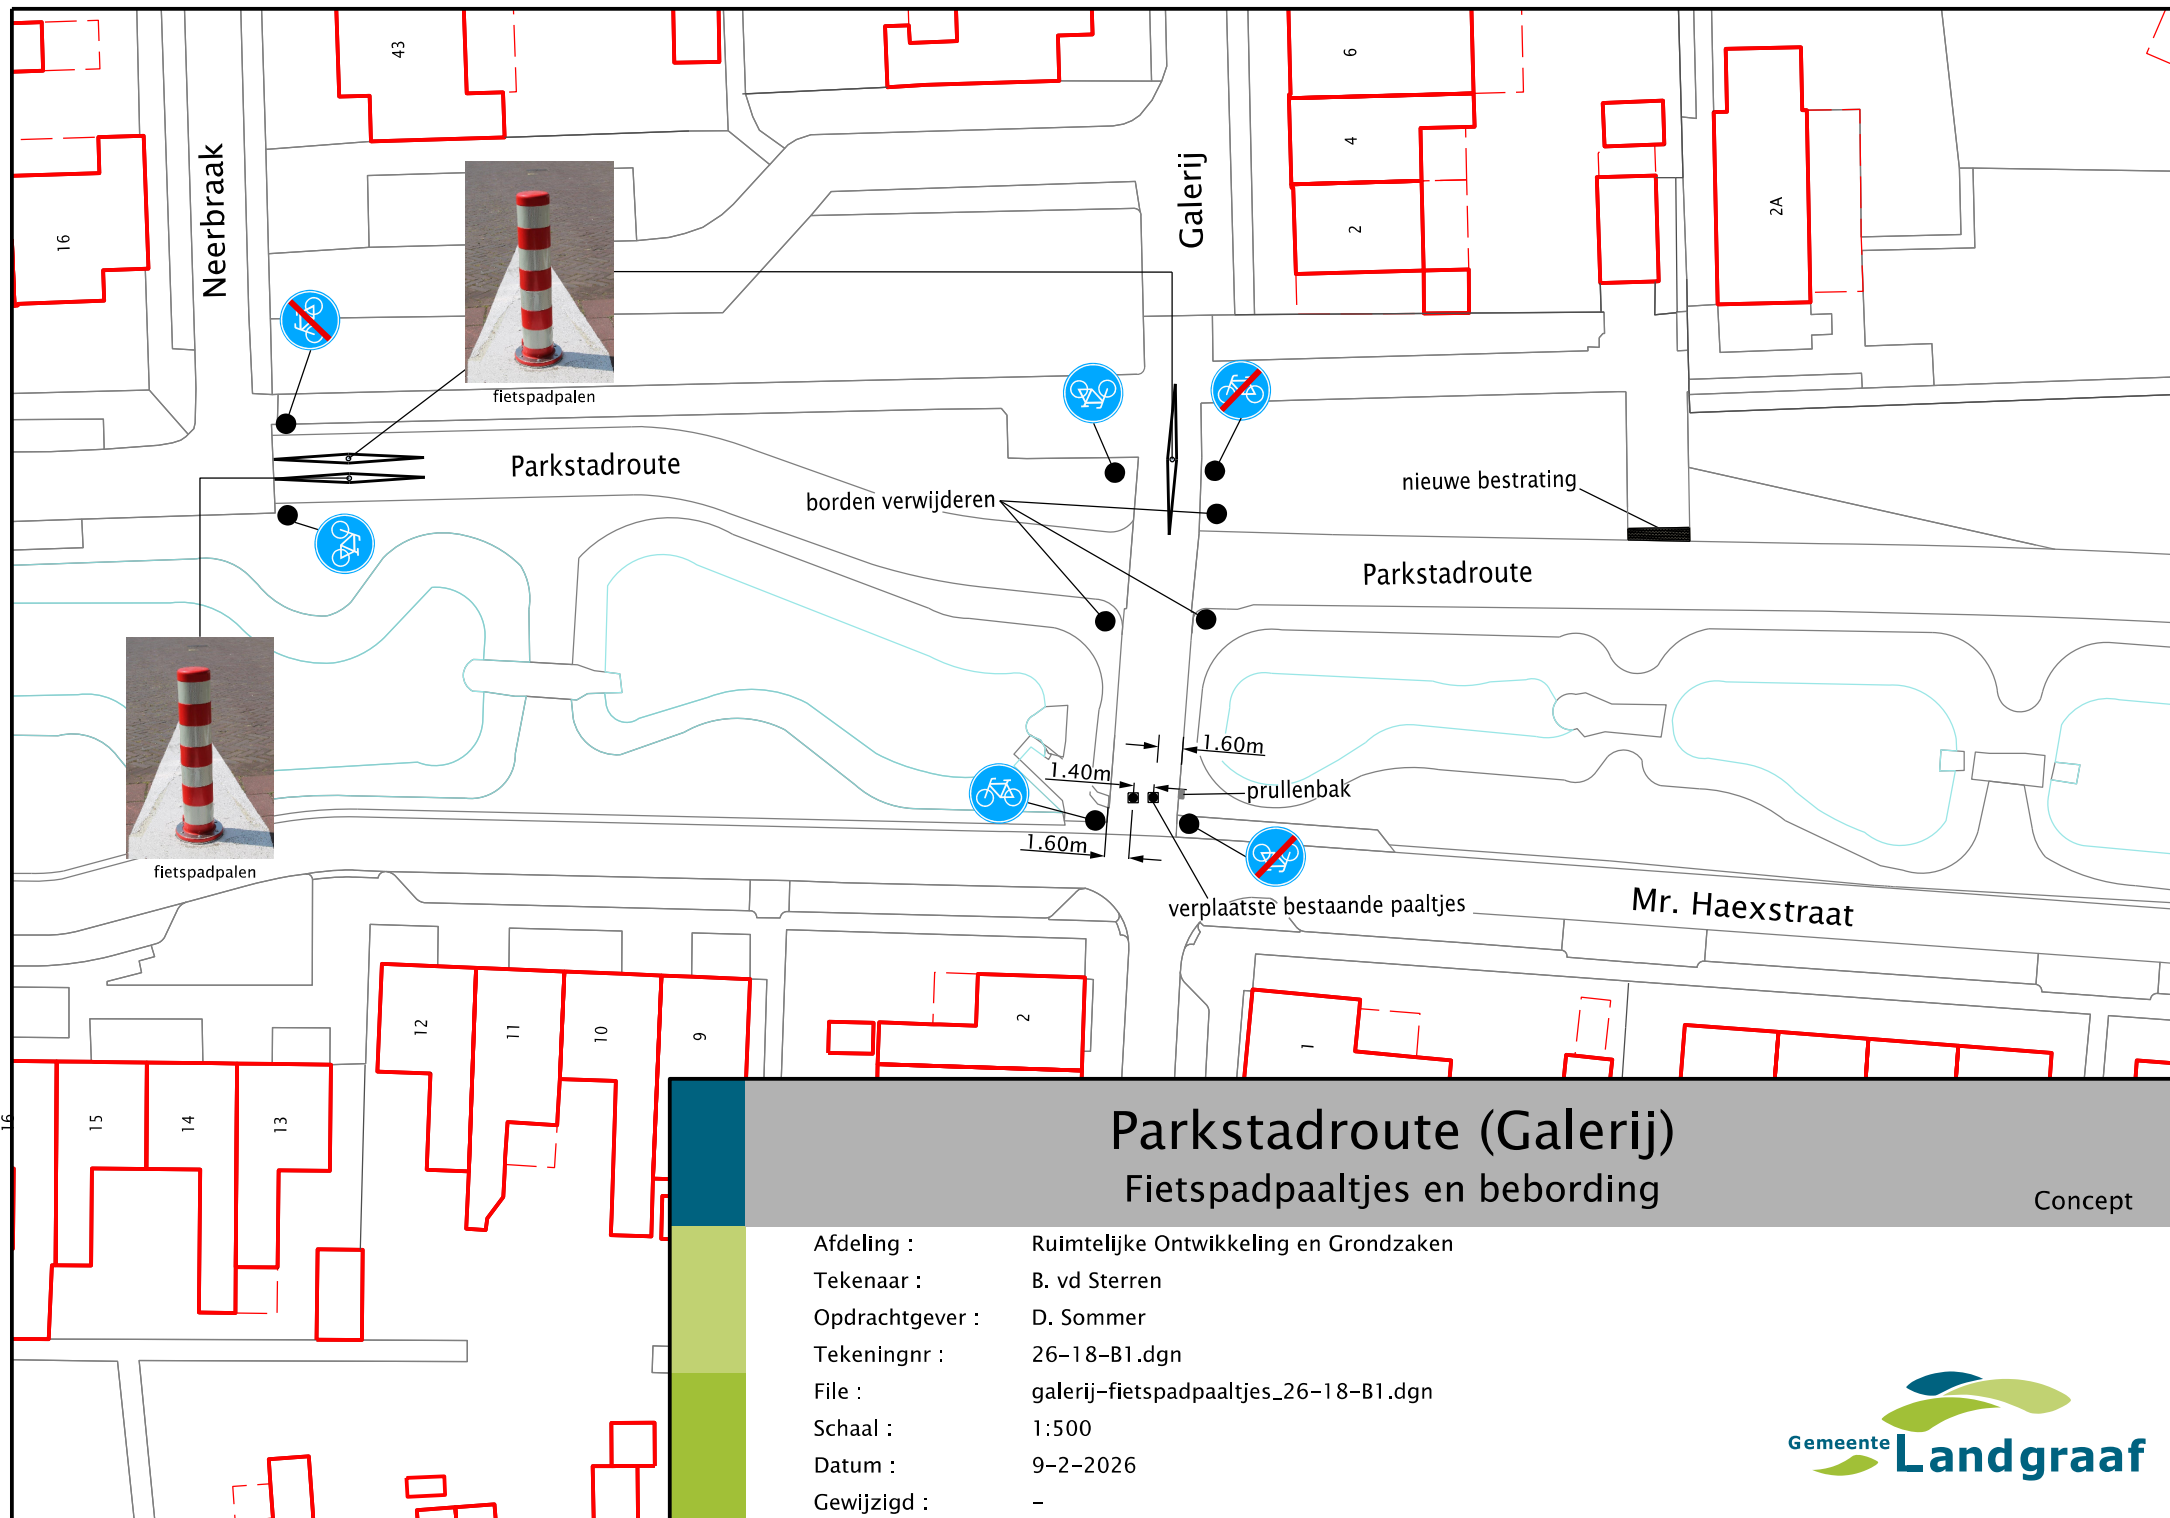

Parkstadroute (Galerij) Fietspadpaaltjes en bebording

Concept

Afdeling : Ruimtelijke Ontwikkeling en Grondzaken
Tekenaar : B. vd Sterren
Opdrachtgever : D. Sommer
Tekeningnr : 26-18-B1.dgn
File : galerij-fietspadpaaltjes_26-18-B1.dgn
Schaal : 1:500
Datum : 9-2-2026
Gewijzigd : -