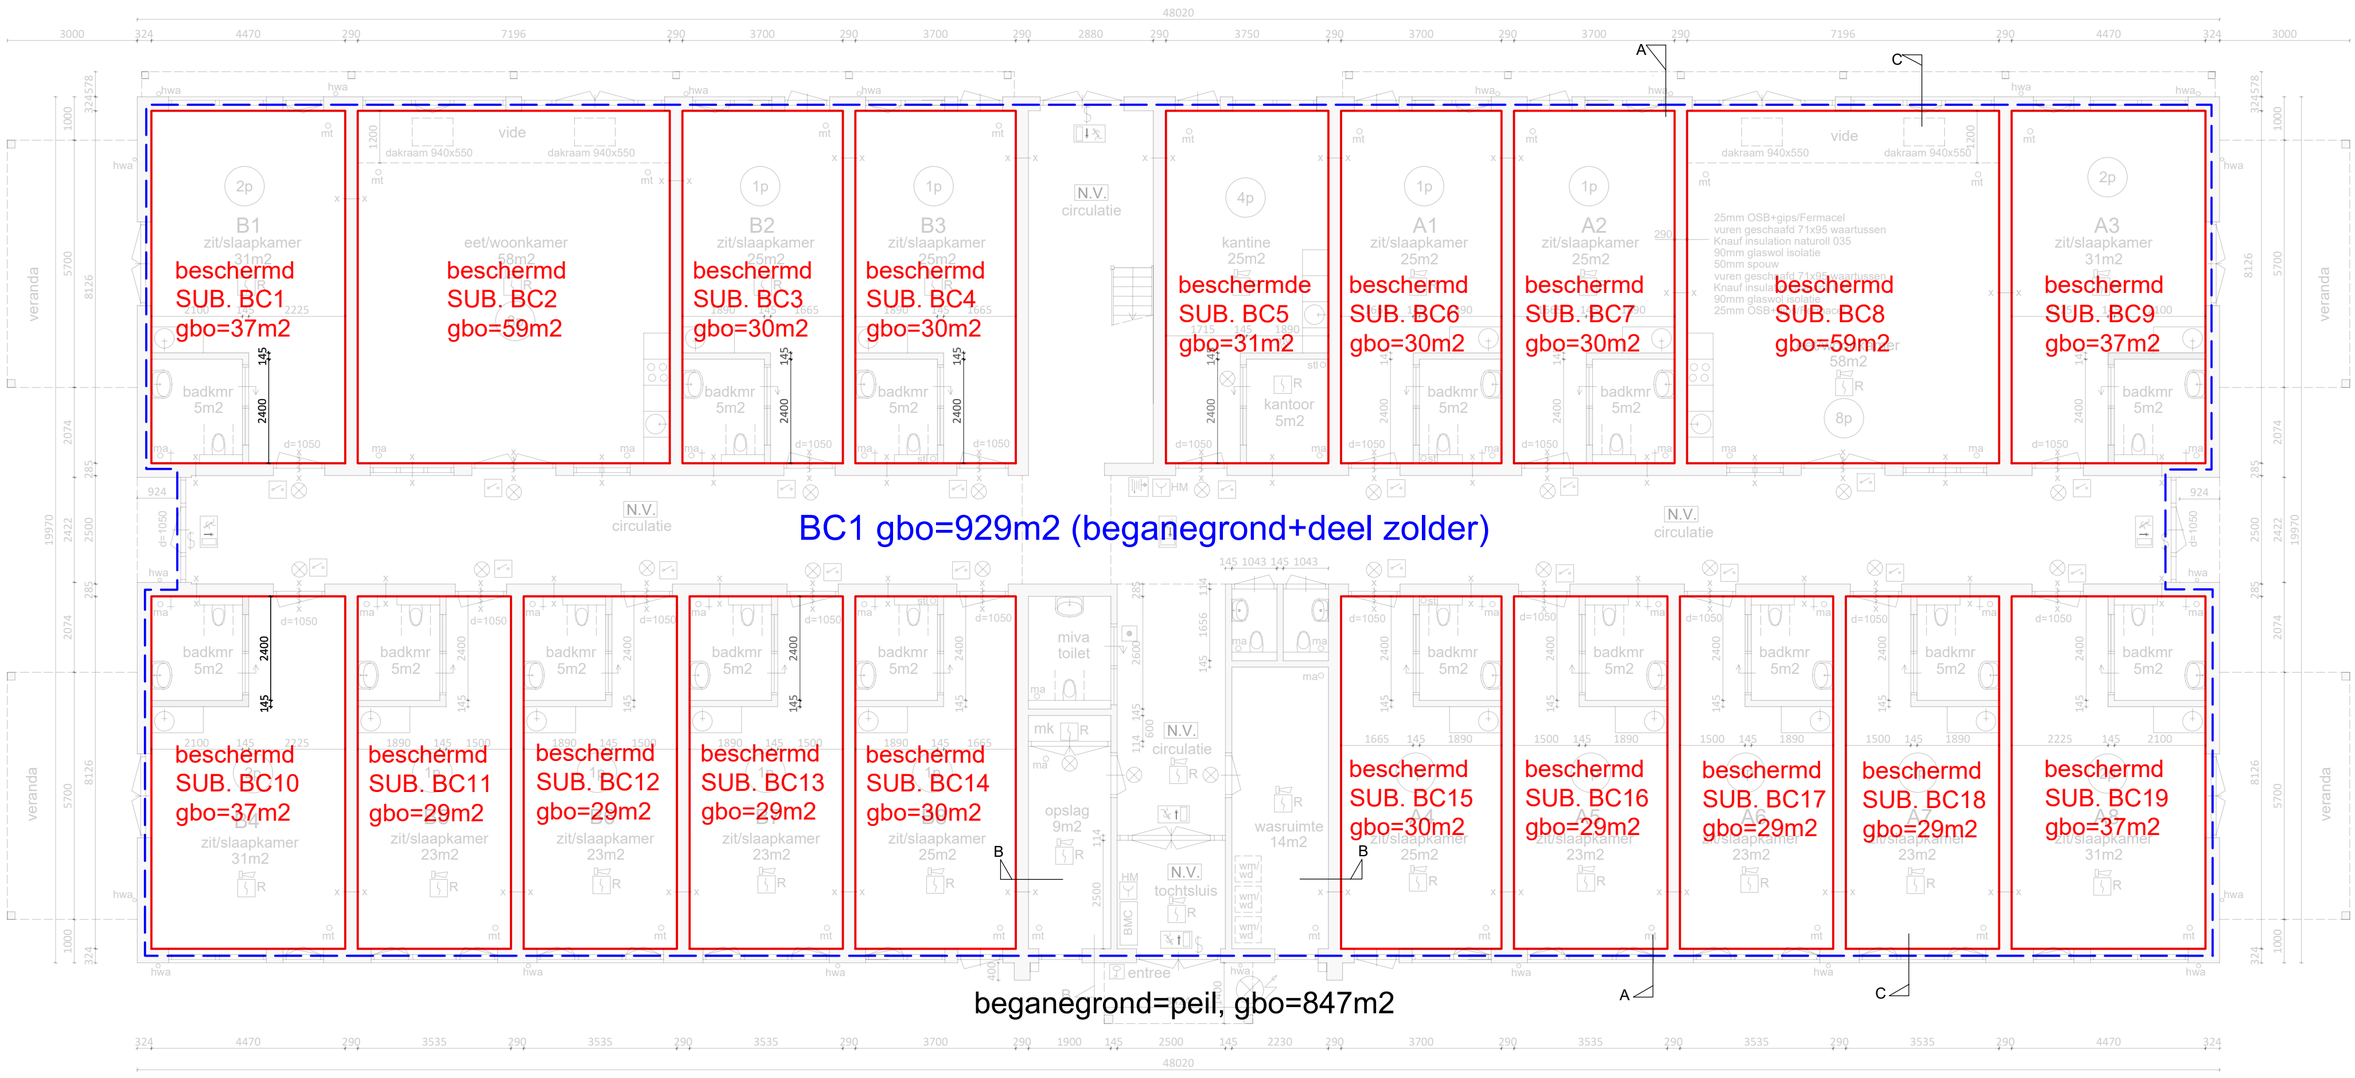

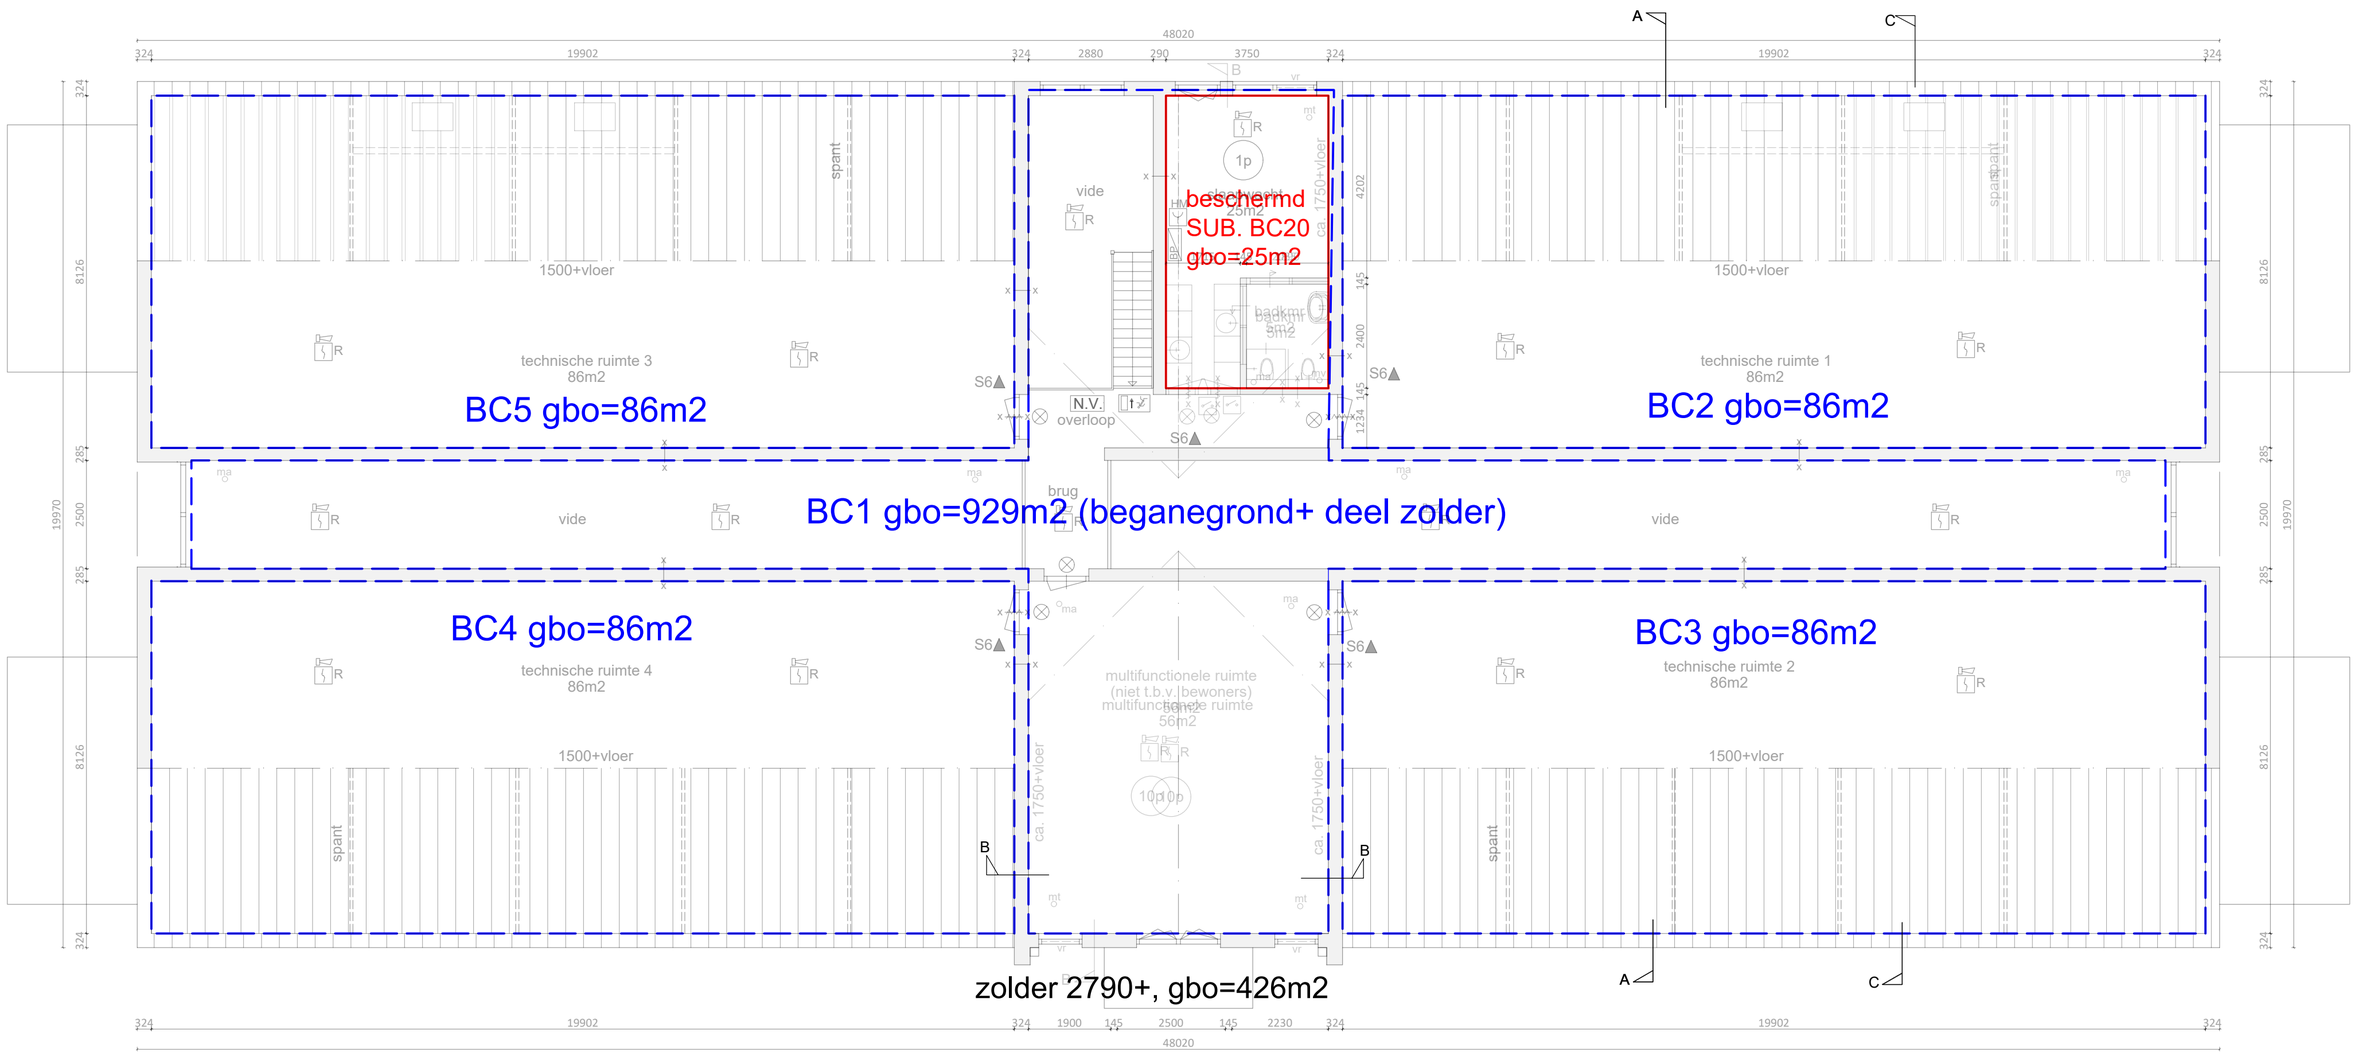

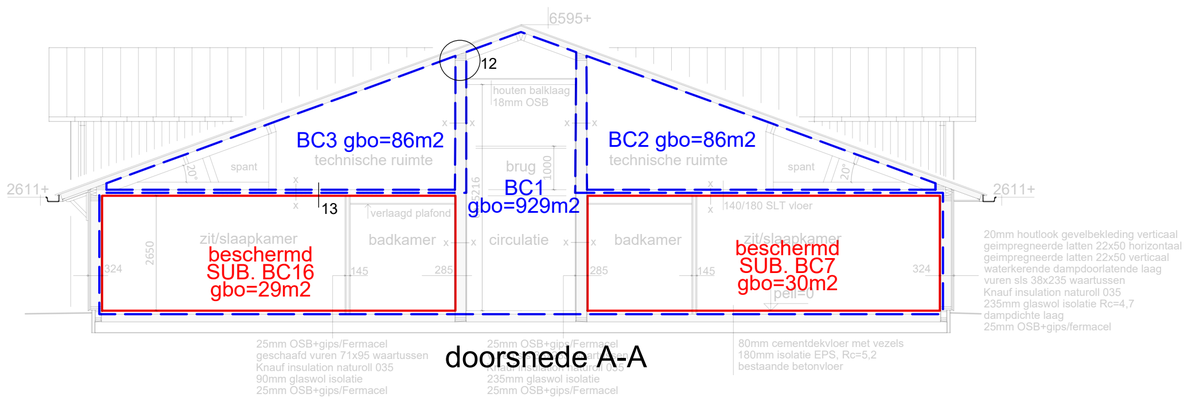

doorsnede A-A

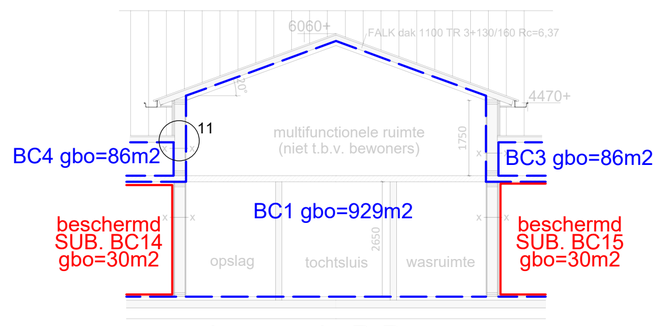

doorsnede B-B

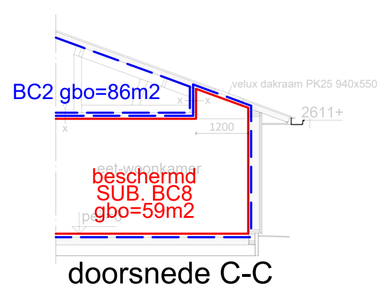

doorsnede C-C

brandcompartiment 30 min.WBDBO

beschermd subbrandcompartiment 30 min.WBDBO

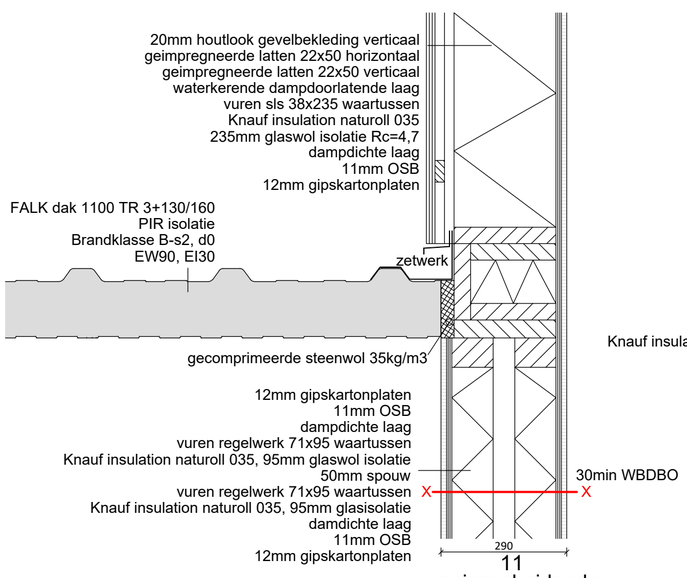

11
woningscheidende
wand-dak-gevel

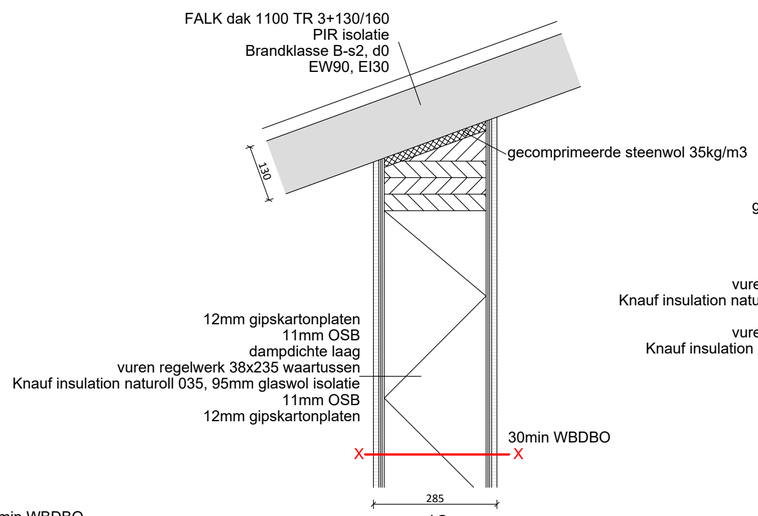

12
woningscheidende
wand-dak

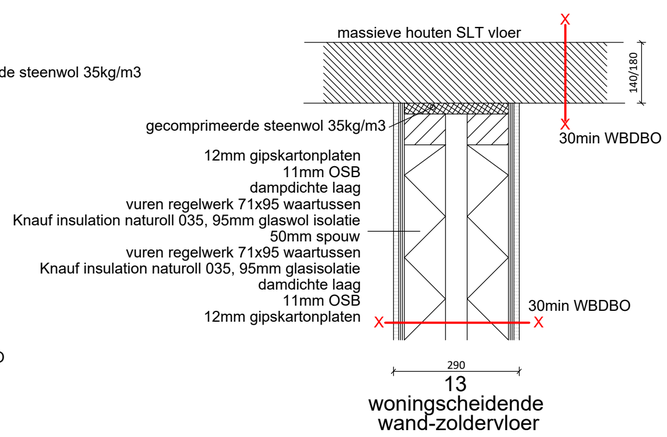

13
woningscheidende
wand-zoldervloer

gewijzigd 26 augustus 2024 => wijziging uitbouw (entree) in voor- en achtergevel + opmerkingen brandweer verwerkt

16 groepszorgwoningen, Essenerweg 156B, 3774 LD in Kootwijkerbroek

tekeningnr.	B5	onderdeel	AANVRAAG OMGEVINGSVERGUNNING BRANDCOMPARTIMENTEN BRANDWERENDE DETAILS	projectnr.	16.05.02
datum	8 december 2023			schaal	1:100, 1:10

HOFLAND ARCHITECTEN
Oostlaan 9
3771 XK Barneveld
Tel.
0342 - 417 459
info@hofland-architecten.nl
www.hofland-architecten.nl

Behoort bij besluit van
Omgevingsdienst
De Vallei
Kenmerk: 2024W01526
Datum: 19-03-2026