


PM-kanaal

NOORD

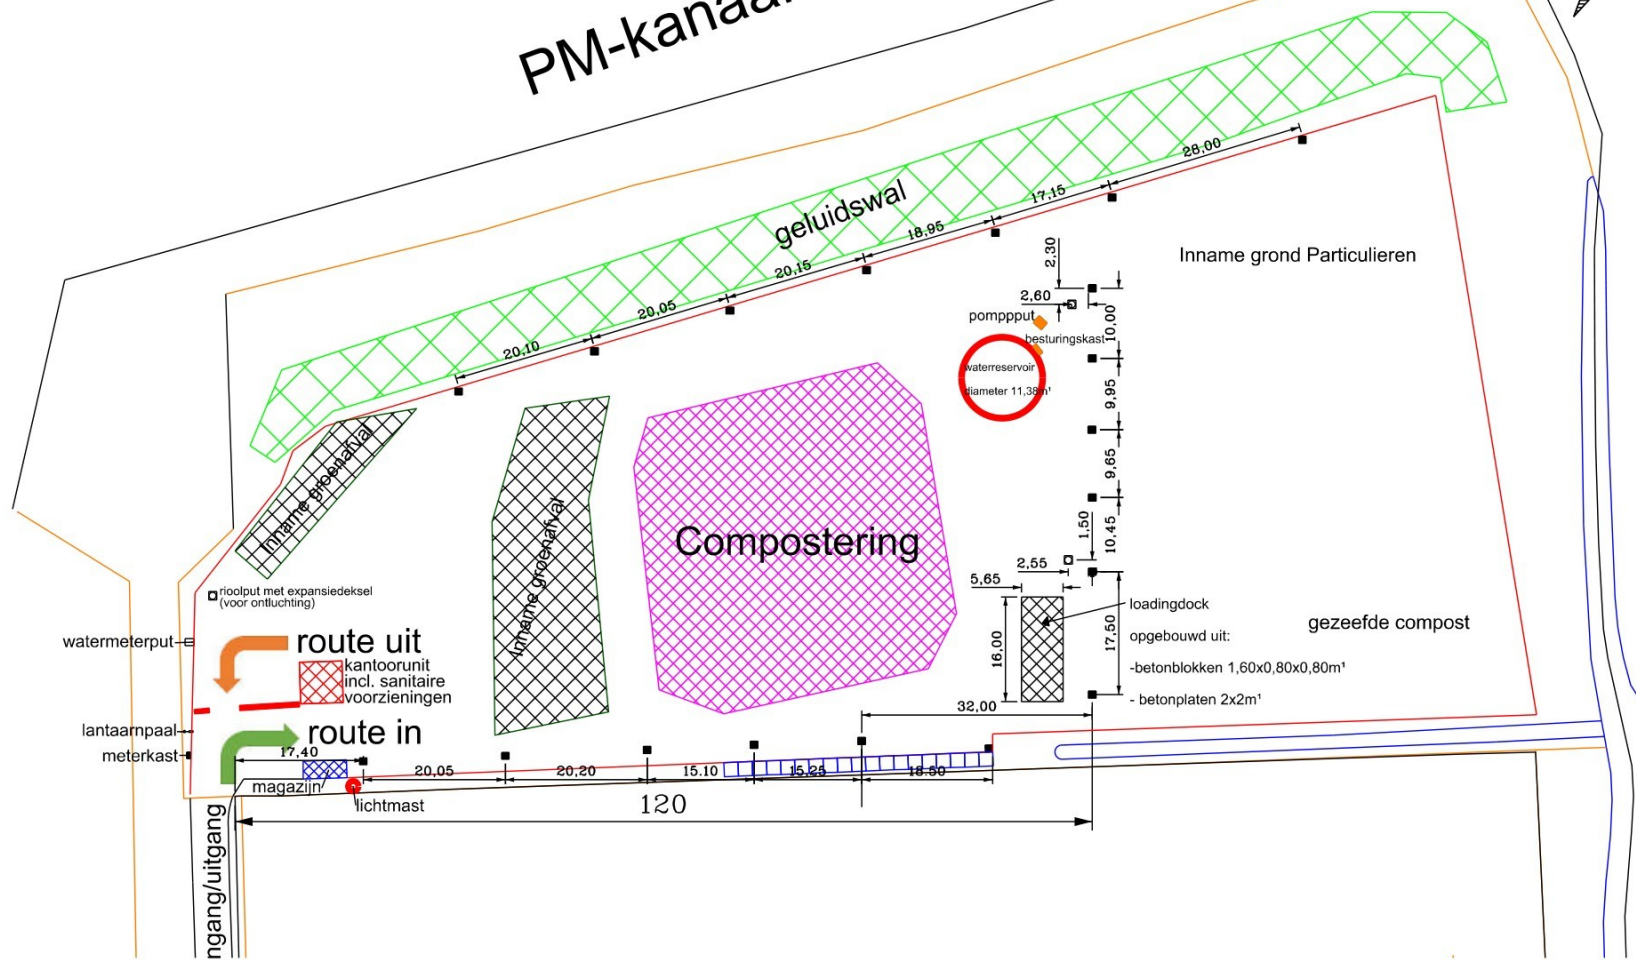

getekend: LGW 23-7-2020 aangepast 3-8-2020 / 14-9-2020 / 19- 10-2020

LEGENDA

- straatkolk
- putdeksel

Schaal: N.V.T. 0 5 10 15 meter

Gemeente Tytsjerksteradiel
Composteerterein Sumar
Solcamstraat 24b 9262ND Sumar
perceel OTM00 K 1250
groot 26.440m²

gemeente | tytsjerksteradiel