


Riolering

PMW-kanal

NOORD

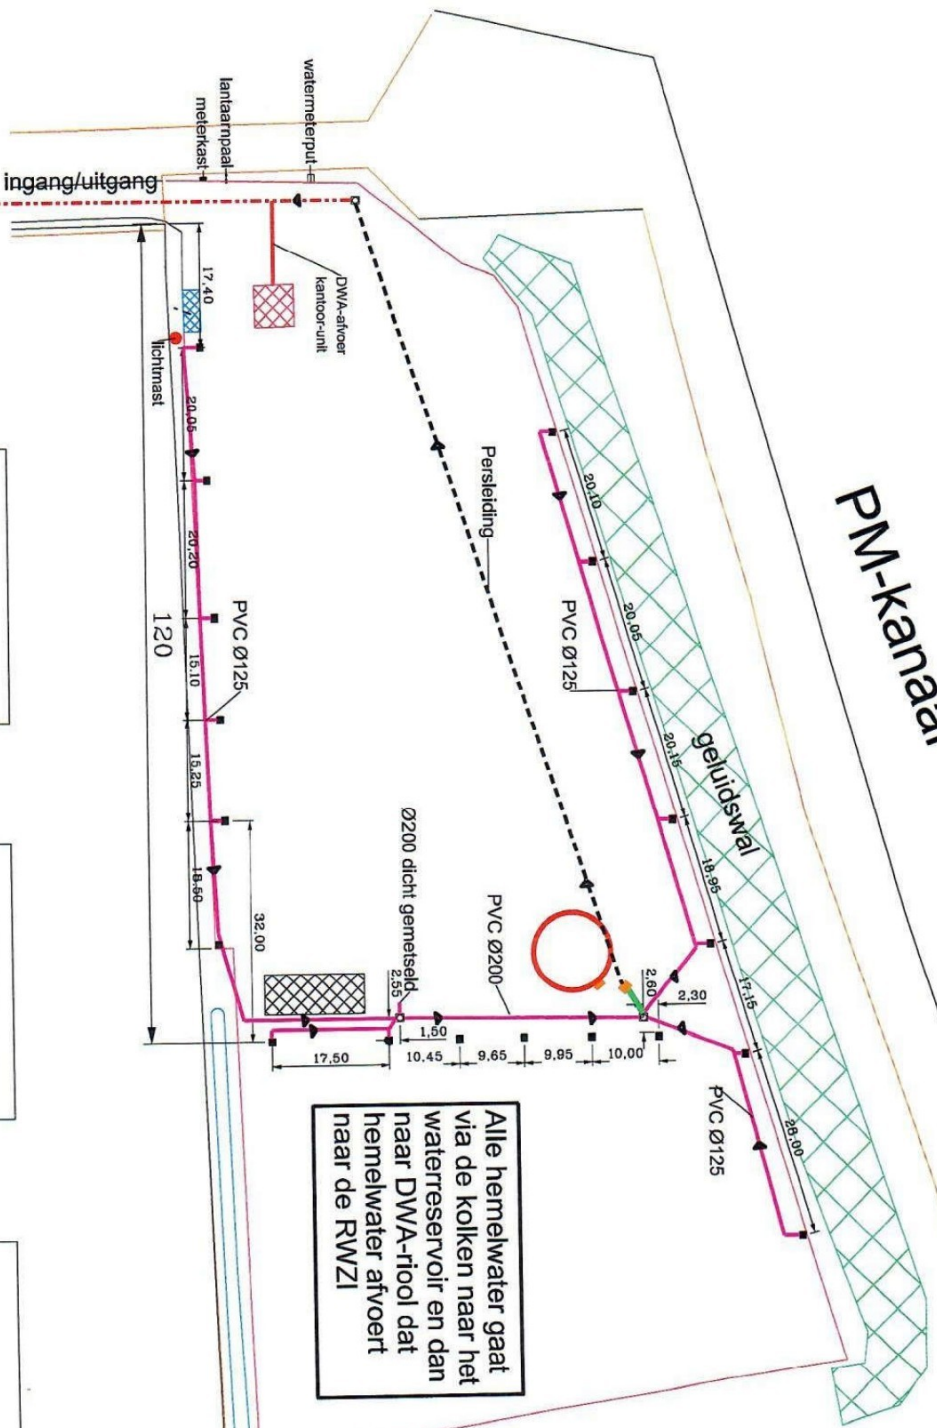

Riool voert af naar zuivering

getekend: LGW 23-7-2020 aangepast: 3-8-2020 / 14-9-2020 / 19-10-2020 / 11-05-2021

LEGENDA

	straatkolk
	putdeksel

Schaal: N.V.T. 1:1000

Gemeente Tytsjerksteradiel

Composteerterrein Sumar

Solcamstraat 24b 9262ND Sumar

perceel OTM00 K 1250

groot 26.440m²

Alle hemelwater gaat via de kolken naar het waterreservoir en dan naar DWA-riool dat hemelwater afvoert naar de RWZI

Gemeente
tytsjerksteradiel
w g m
t m
s b
g s e