

VERHARDING


PM-kanaal

NOORD

opslag grond
"klasse wonen"
op maaiveld

gewoon
asfalt

Bodembeschermende
asfaltaag

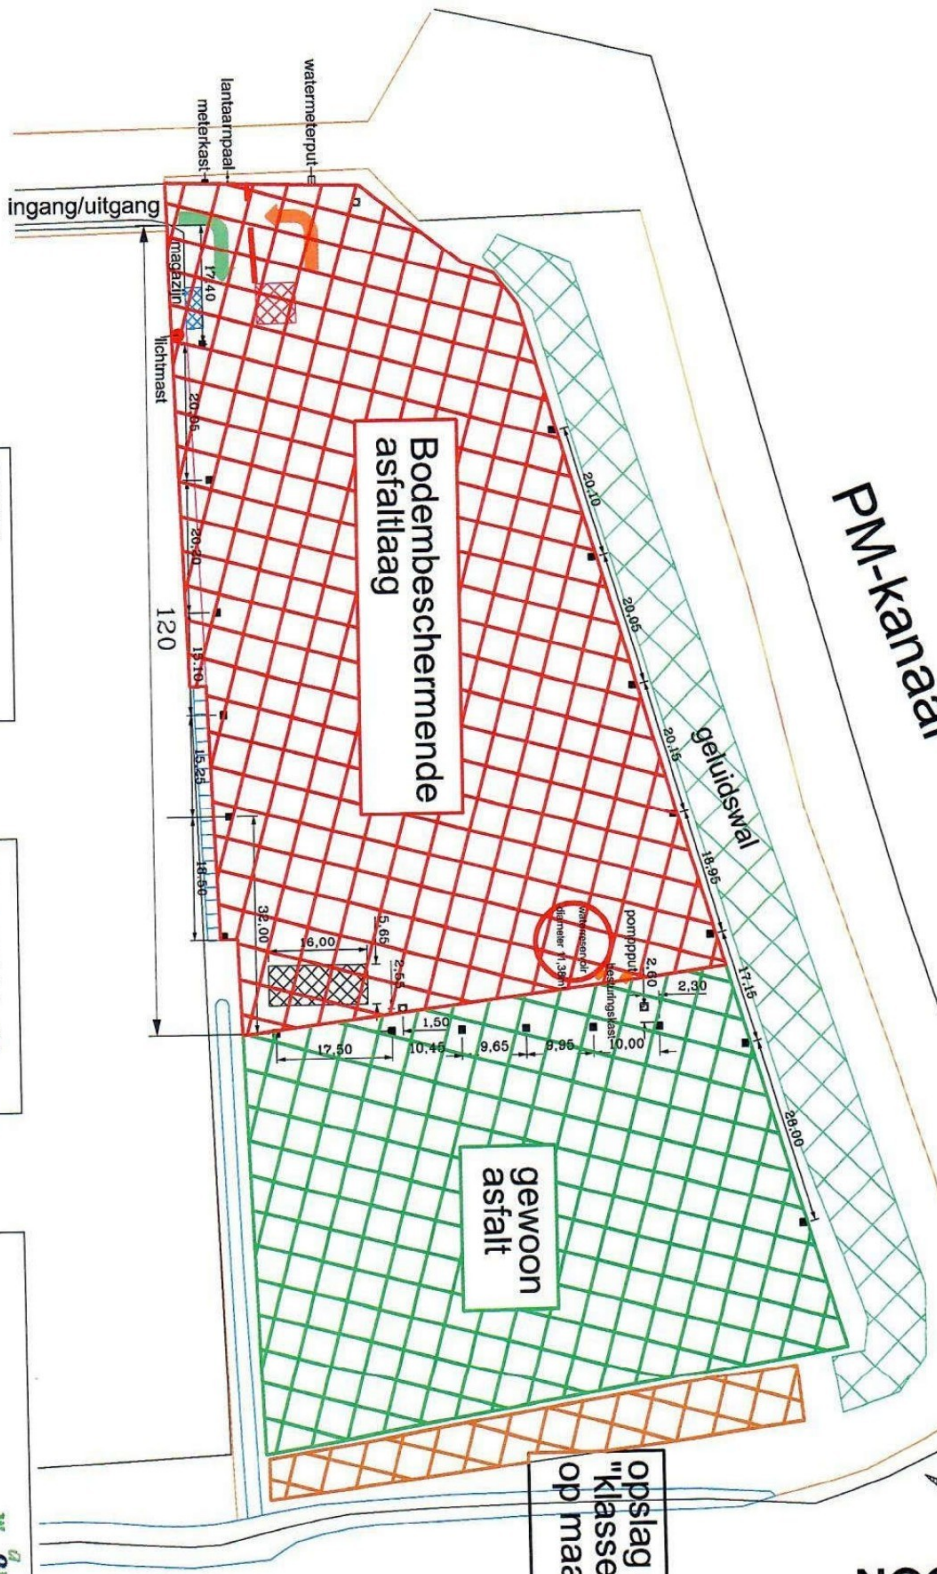

LEGENDA

- straatkolk
- putdeksel

Schaal: N.V.T. 0 10 20 meter

getekend: LGW 11-05-2021

Gemeente Tytsjerksteradiel
Composteerterrein Sumar
Solcamstraat 24b 9262ND Sumar
perceel OTM00 K 1250
groot 26.440m²

Gemeente Tytsjerksteradiel
Composteerterrein Sumar
Solcamstraat 24b 9262ND Sumar
perceel OTM00 K 1250
groot 26.440m²