


**BEGANEGROUND**  
(bestaand)

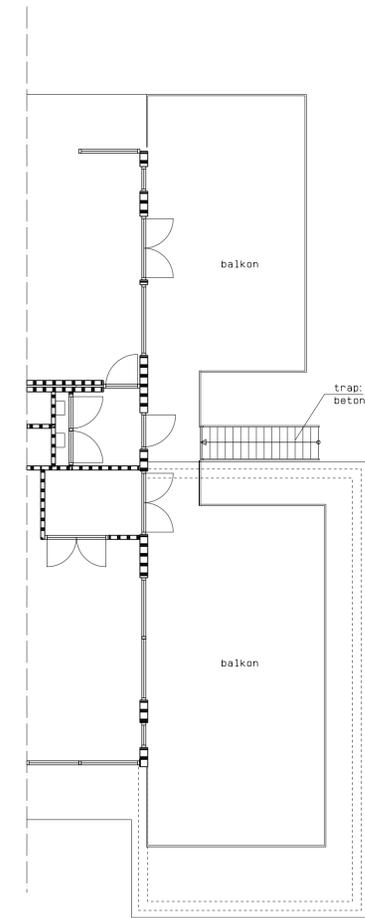

**VERDIEPING**  
(bestaand)

OPDRACHT: Uitbreiding It Aude Kolonyhus  
aan de Badweg 67a te Schiermonnikoog

BETREFT: Bestaande begane grond

**BE-01**

SCHAAL : 1:100  
DATUM : 26-01-2026  
GEW. : 18-02-2026

TEK.NR. : 26-370  
FORM. : A0