




VOORGEVEL
(blijft ongewijzigd)



ACHTERGEVEL
(gewijzigd)

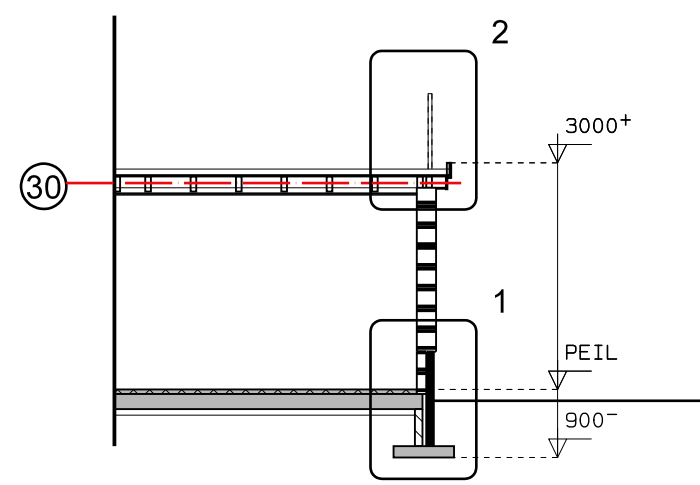


Doorsnede A-A
(gewijzigd)



Situatie schaal 1:500

RECHTER ZIJGEVEL
(gewijzigd)

v = ventilatierooster Ducolime 17 ZR

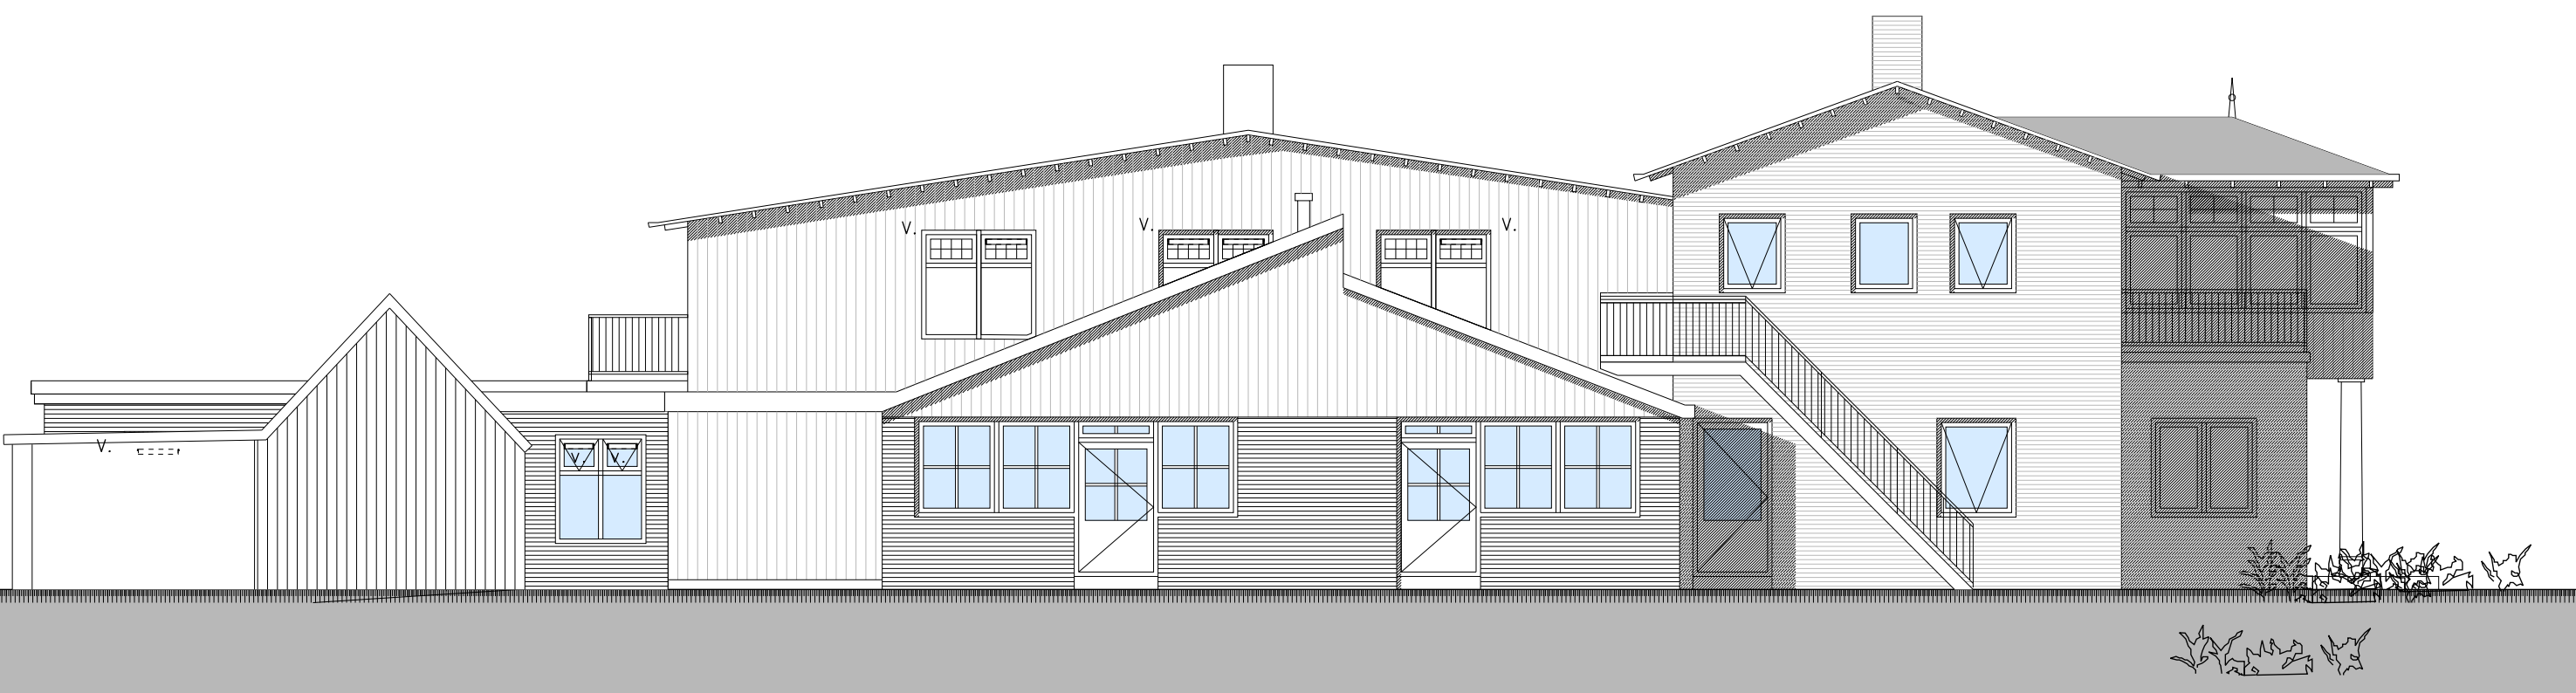

LINKER ZIJGEVEL
(blijft ongewijzigd)

Materialen / kleuren nieuwbouw

materialen	kleuren
metalen	rood geaniseerd, als bestaand
gevelbaksteen	grijs
voegspecie	gebroken wit
hout	antraciet
hout	antraciet
bitumen	gebroken wit
kozijnen	accentkleur
deuren en ramen	helder transparant
beglazing	bruin
waterslagen	grijs
hembaksteen	
pvc	