


Herziening van de winvergunning van Dunea

Deelgebied 8 (Boerendel);
Ligging infiltratie- en winmiddelen Dunea

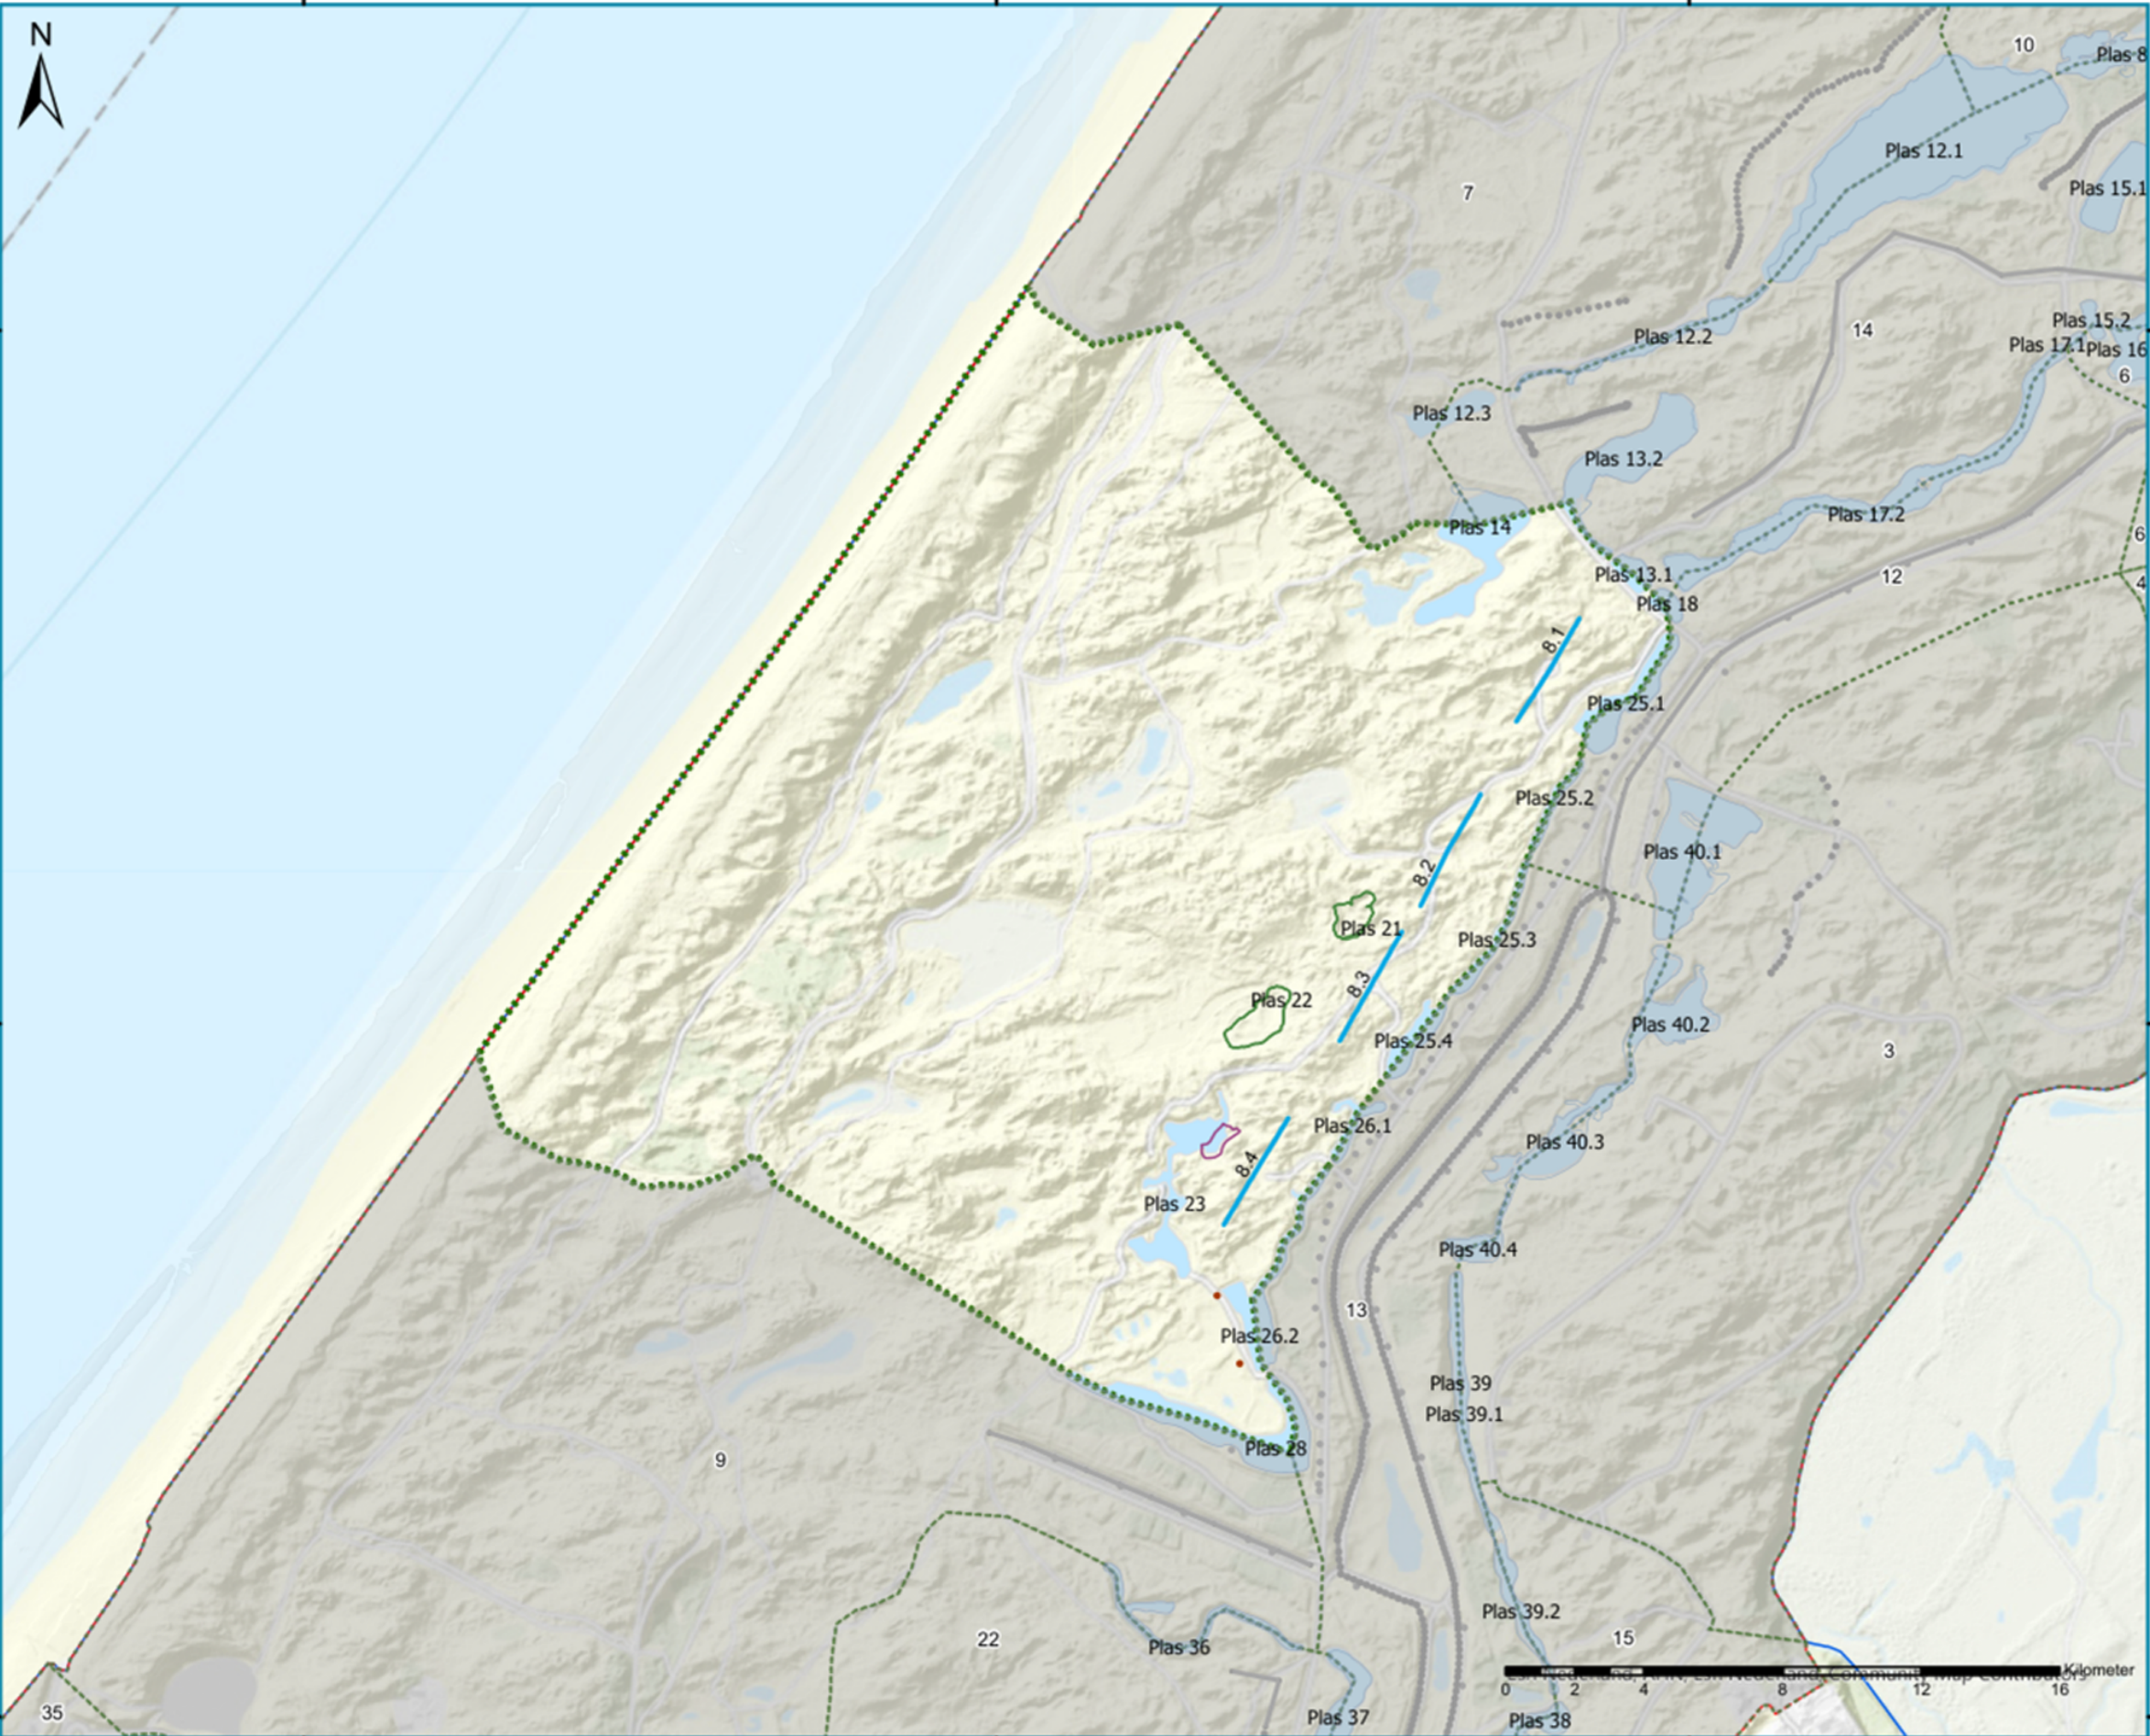

Legenda

- Ondiepe winputten (boven Basisveen)
- Voorgenomen ondiepe winputten
- Diepe Infiltratieput (onder Basisveen)
- Diepe winput (onder Basisveen)
- Ondiepe drains (boven Basisveen)
- Waterwingebied Meijndel/Berkheide
- Grondwaterbeschermingsgebied Meijndel
- Deelgebieden
- Voorgenomen plasdemping
- Nieuw aan te leggen infiltratieplas 21 en 22
- Infiltratieplassen

Project: Herziening Vergunning		
Deelgebied: 8 (Boerendel)		
Document: DG8_Bijlage_B_v1		
Datum: 21-12-2023	Schaal: 1:10.000	Getekend: ■
Status: DEFINITIEF	Formaat: A3, 420 x 297 mm	Gezien: ■