


Verbouw & herbestemming Chinees restaurant 't Harde



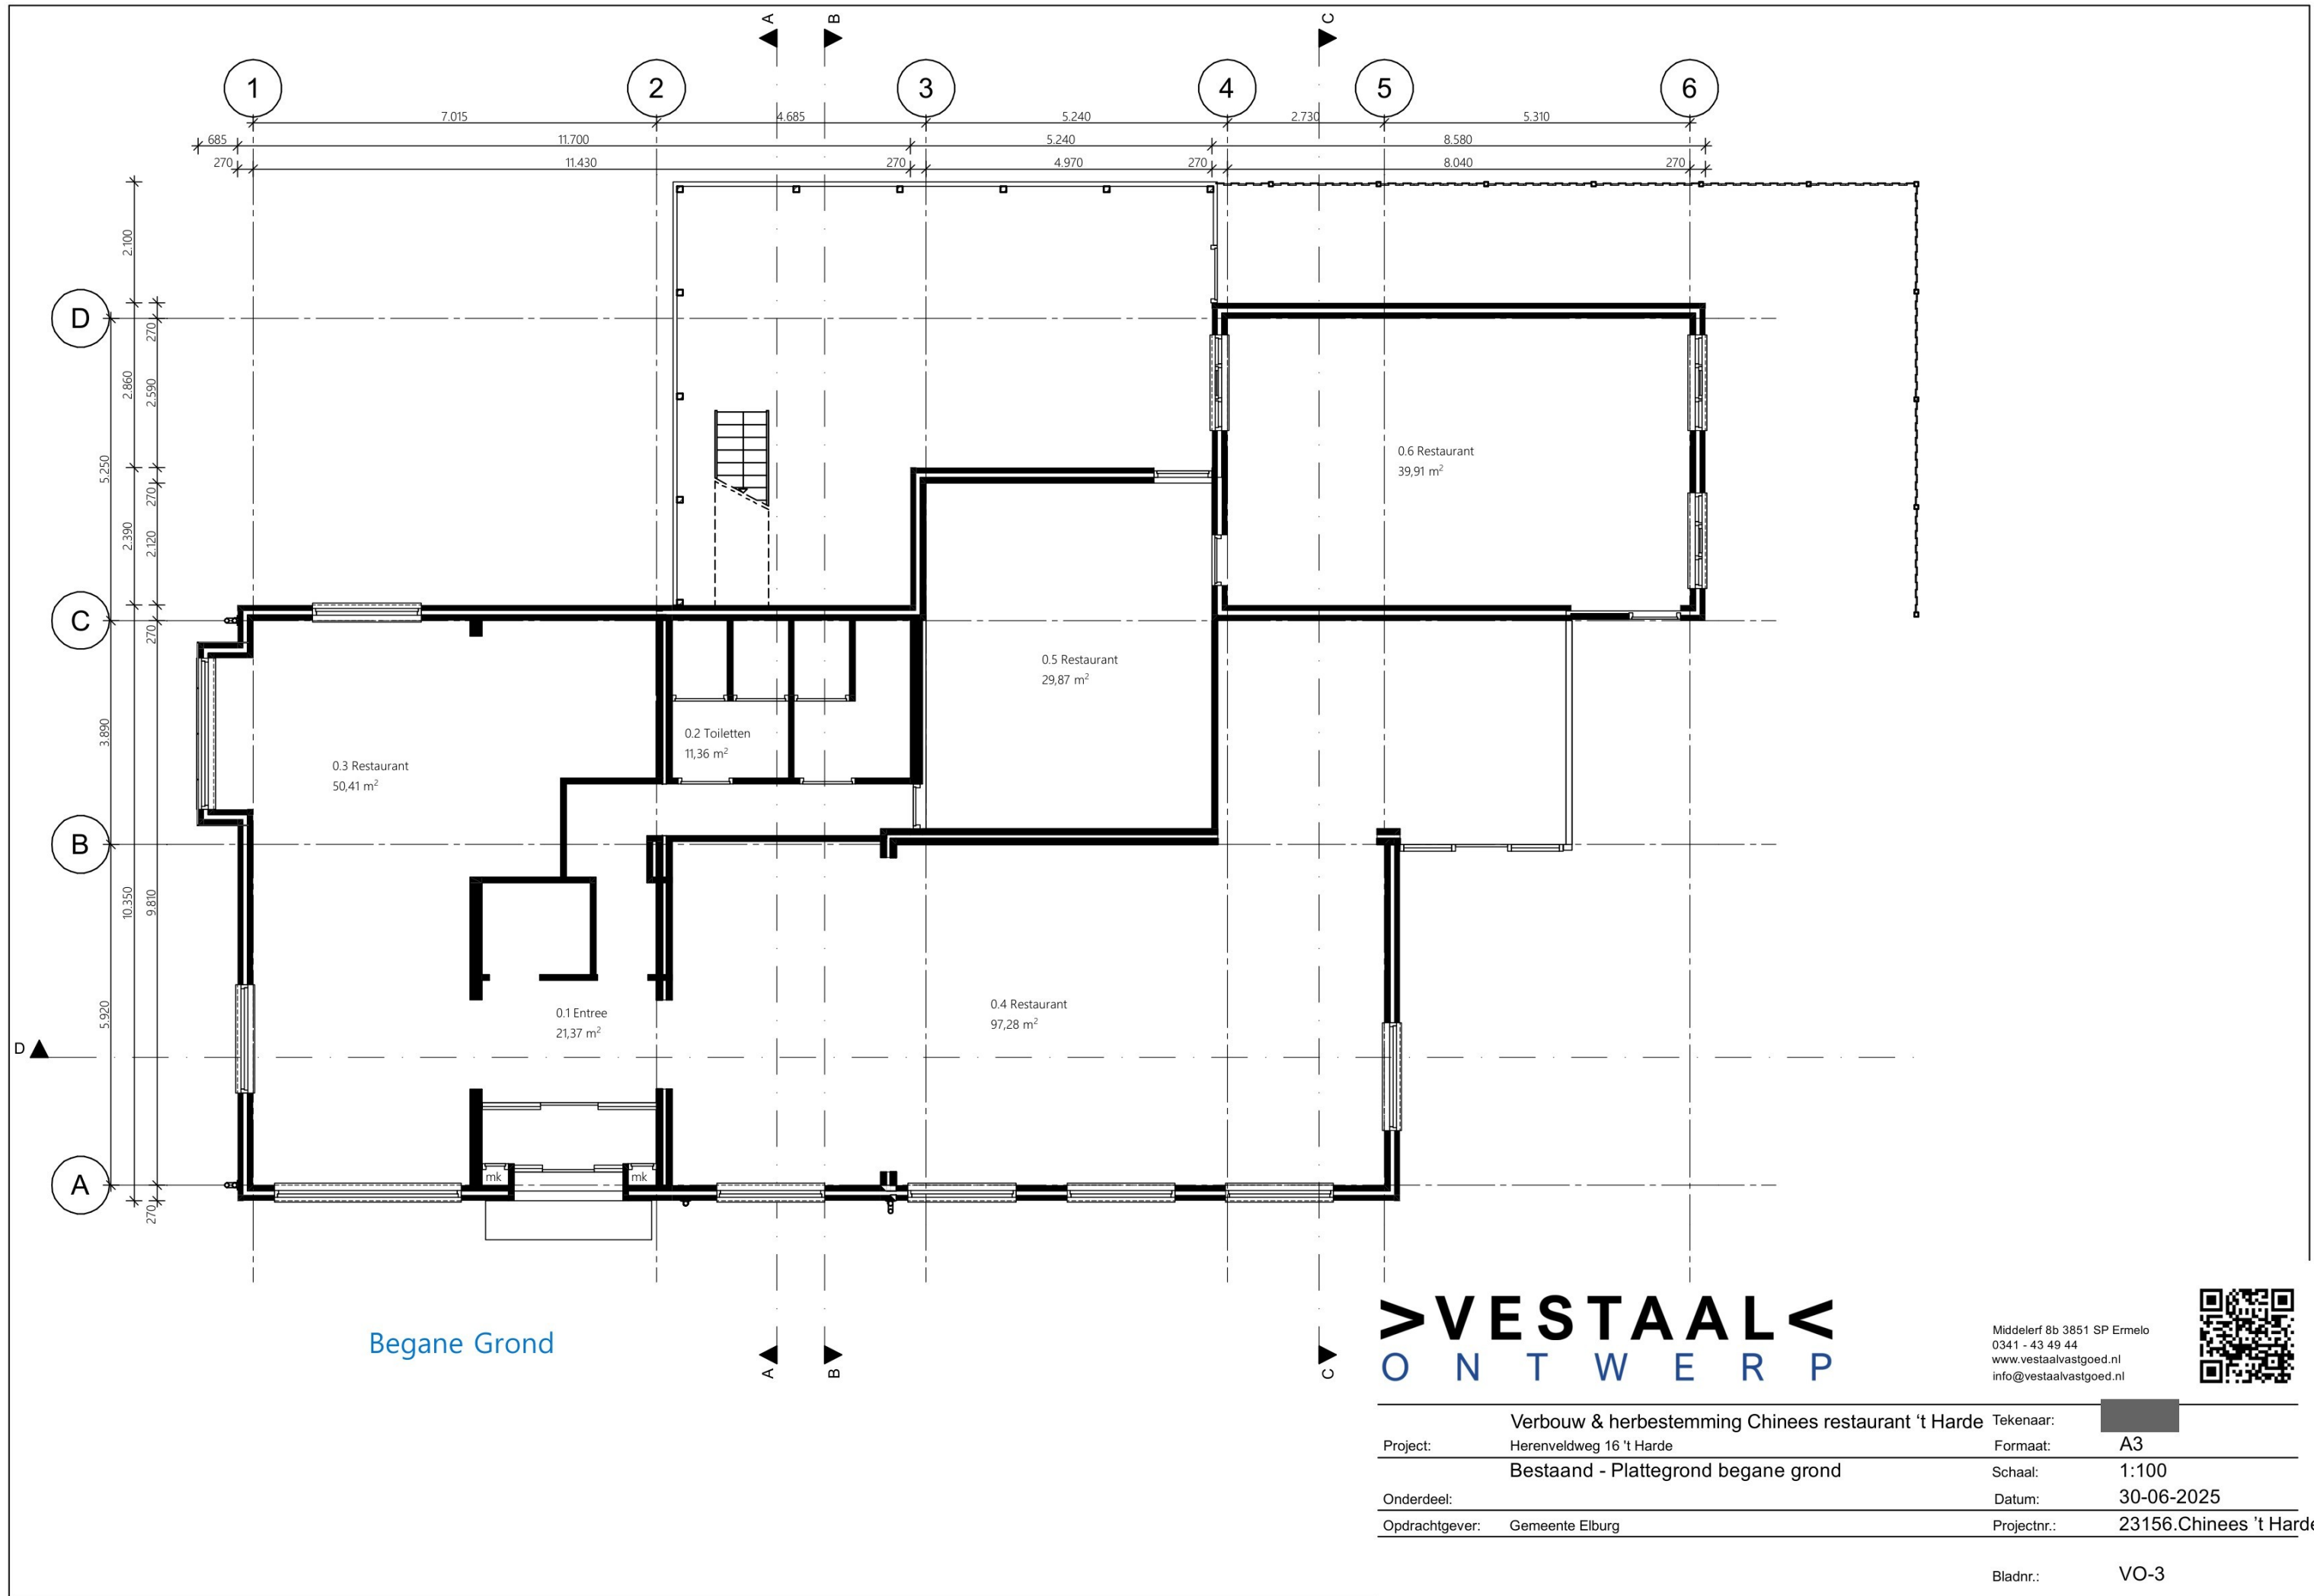


Begane Grond

VESTAAAL
ONTWERP

Middelerf 8b 3851 SP Ermelo
0341 - 43 49 44
www.vestaalvastgoed.nl
info@vestaalvastgoed.nl



Project:	Herenveldweg 16 't Harde	Tekenaar:	[Redacted]
Onderdeel:	Bestaand - Plattegrond begane grond	Schaal:	1:100
Opdrachtgever:	Gemeente Elburg	Datum:	30-06-2025
		Projectnr.:	23156.Chinees 't Harde

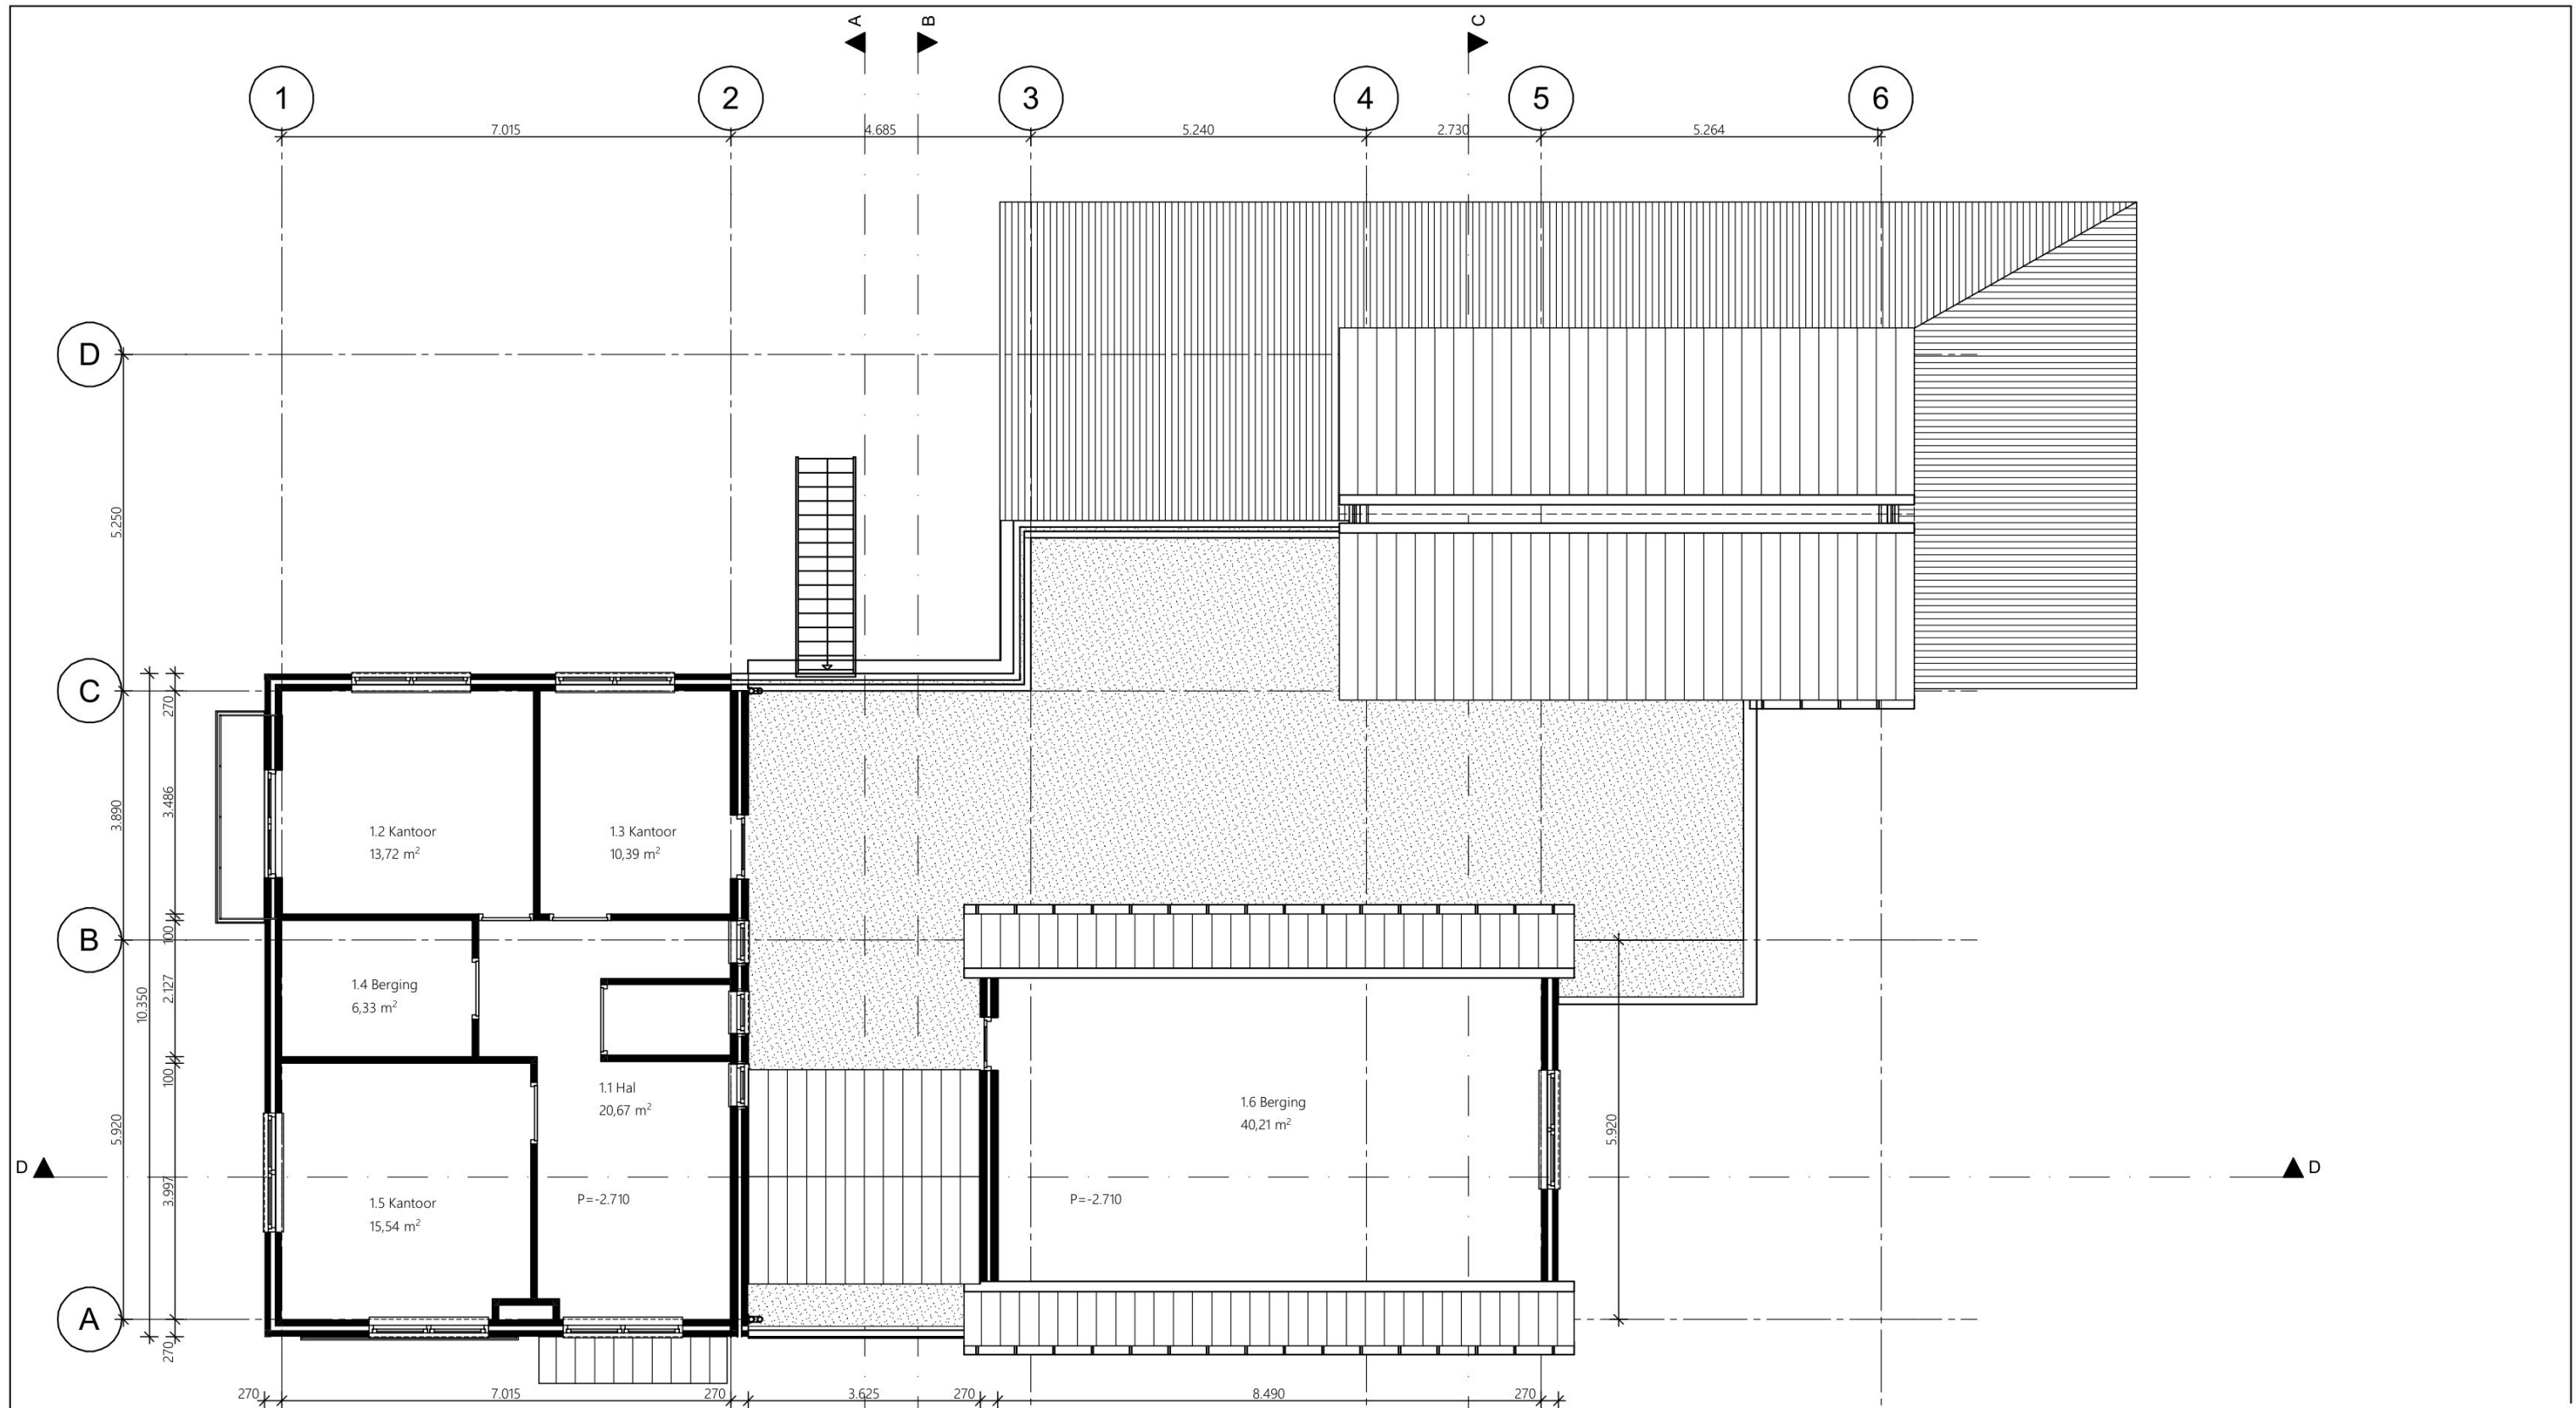


Verdieping

VESTAAL
ONTWERP

Middelerf 8b 3851 SP Ermelo
0341 - 43 49 44
www.vestaalvastgoed.nl
info@vestaalvastgoed.nl



Project:	Herenveldweg 16 't Harde	Tekenaar:	[REDACTED]
Onderdeel:	Bestaand - Plattegrond verdieping	Formaat:	A3
Opdrachtgever:	Gemeente Elburg	Schaal:	1:100
		Datum:	30-06-2025
		Projectnr.:	23156.Chinees 't Harde

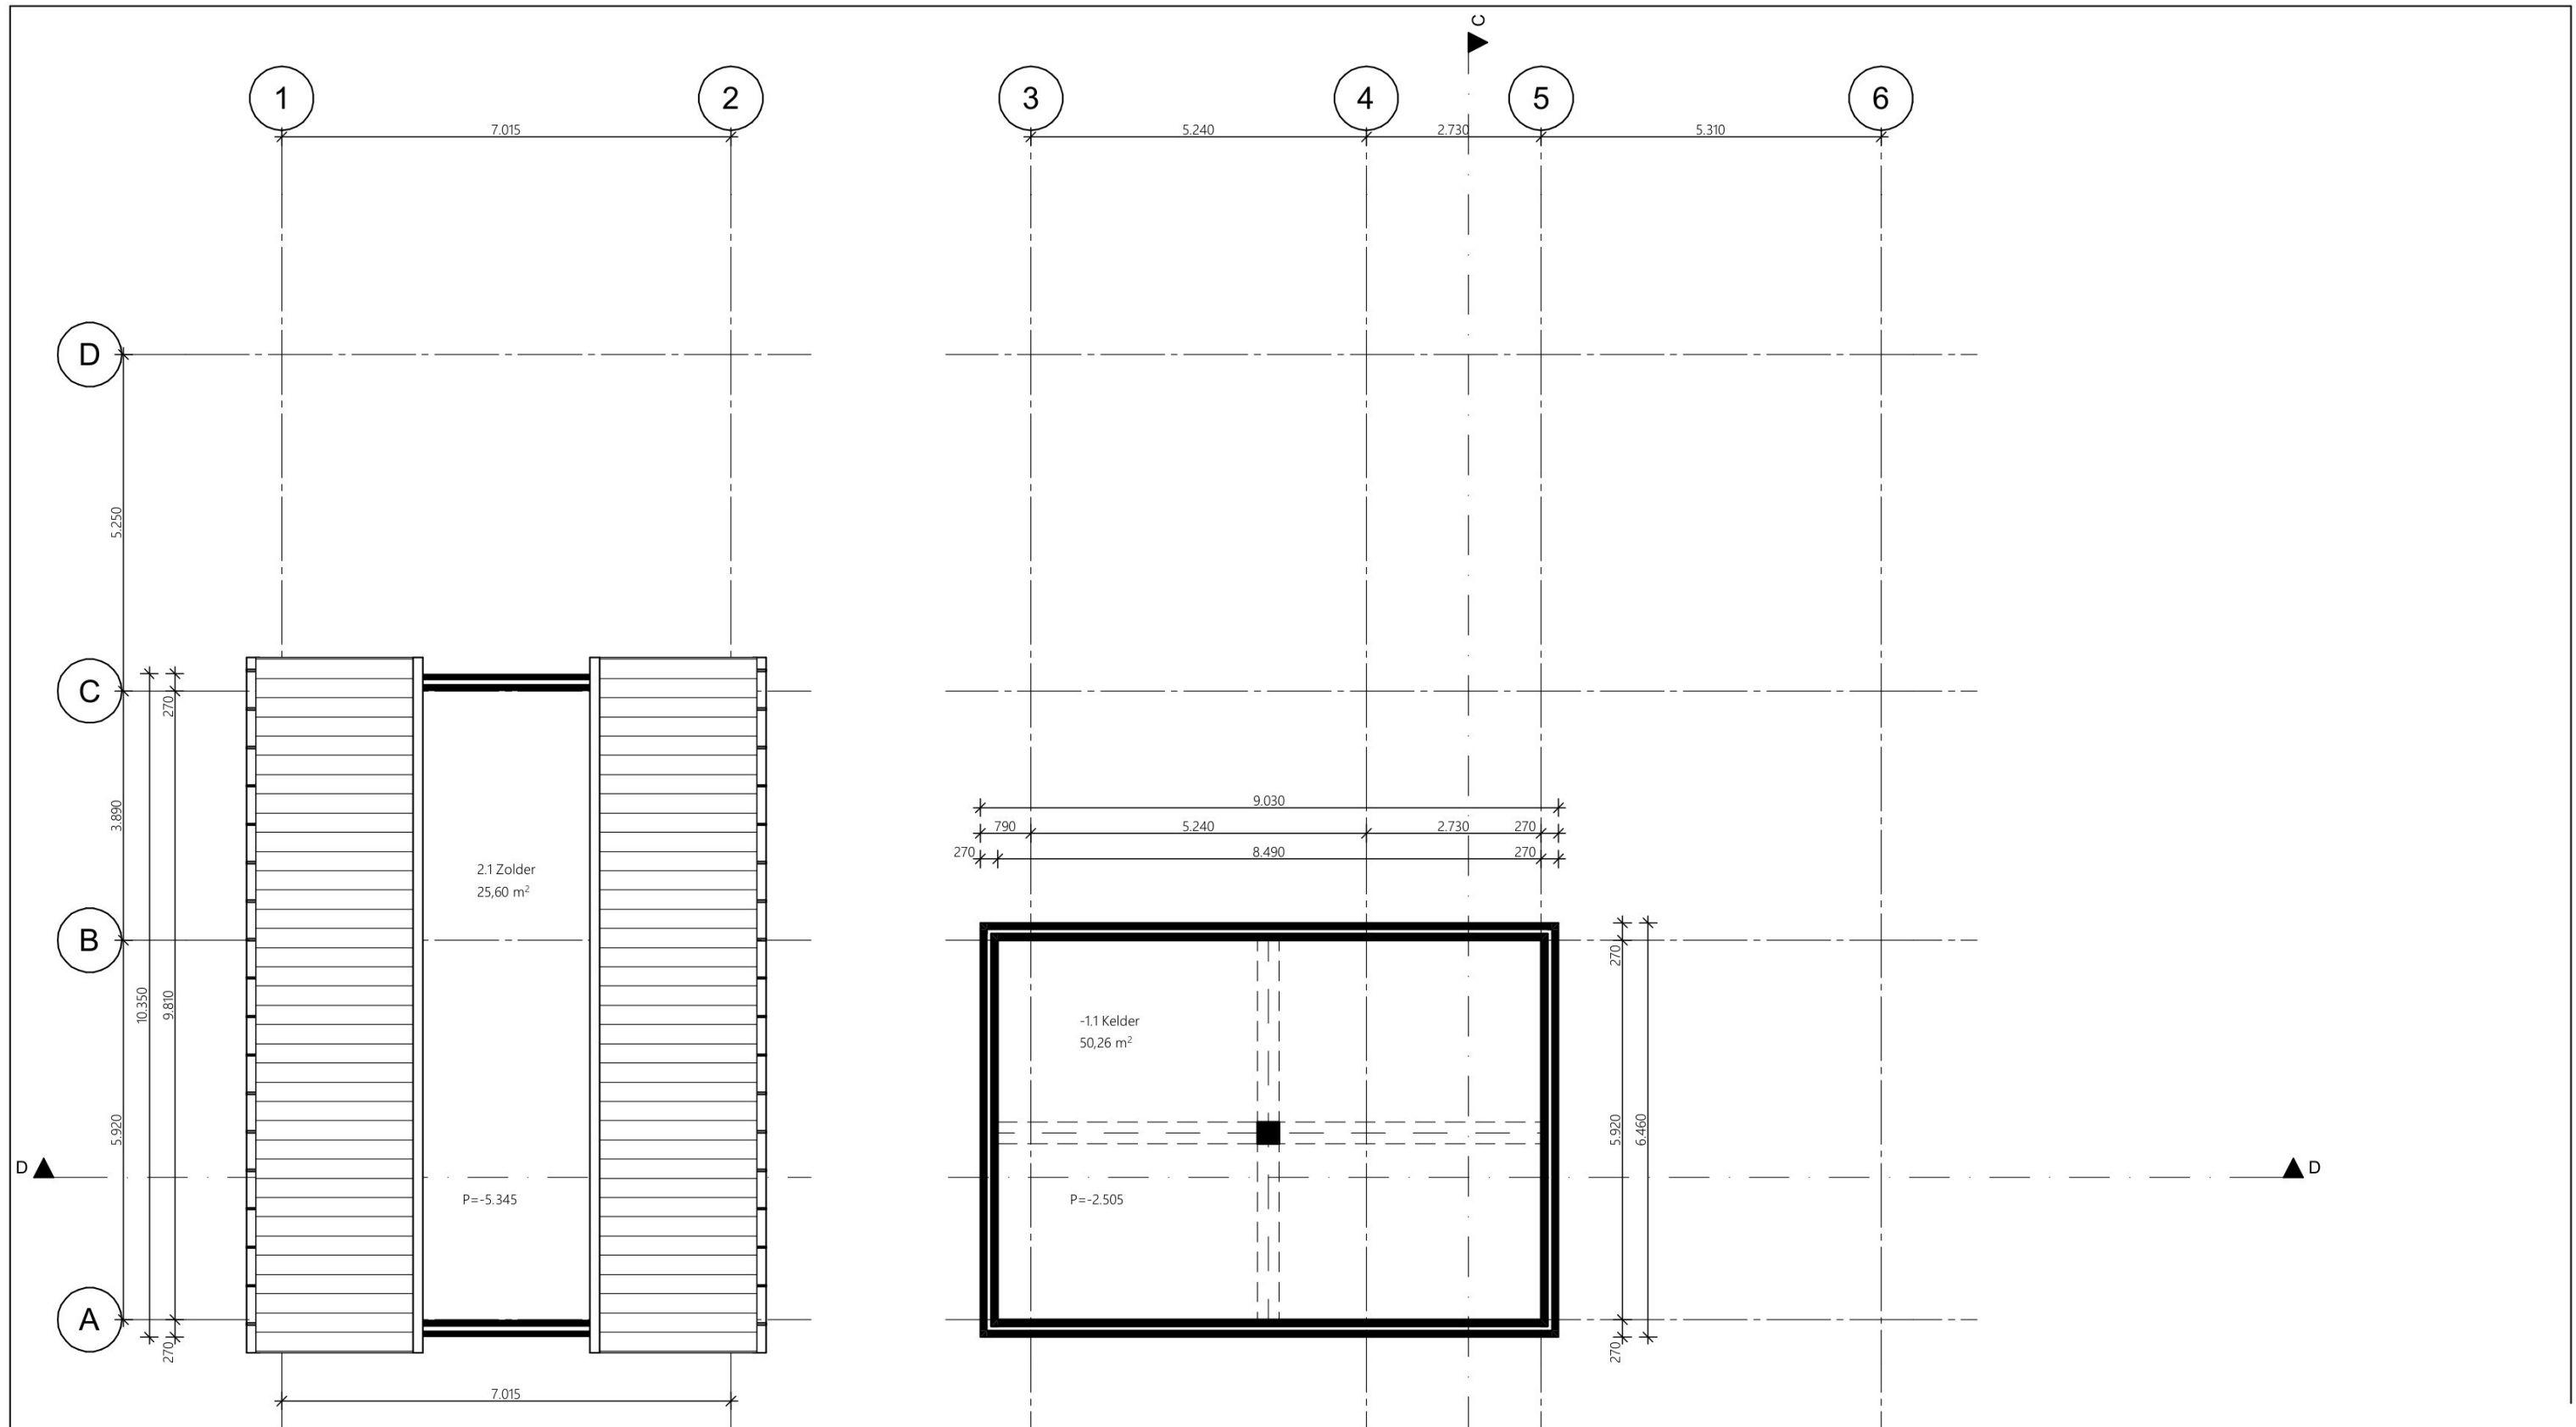

2e Verdieping

Kelder

VESTAAL
ONTWERP


Middelerf 8b 3851 SP Ermelo
0341 - 43 49 44
www.vestaalvastgoed.nl
info@vestaalvastgoed.nl



Project:	Herenveldweg 16 't Harde	Tekenaar:	[Redacted]
Onderdeel:	Bestaand - Plattegrond 2e verdieping & kelder	Formaat:	A3
Opdrachtgever:	Gemeente Elburg	Schaal:	1:100
		Datum:	30-06-2025
		Projectnr.:	23156.Chinees 't Harde



Voorgevel

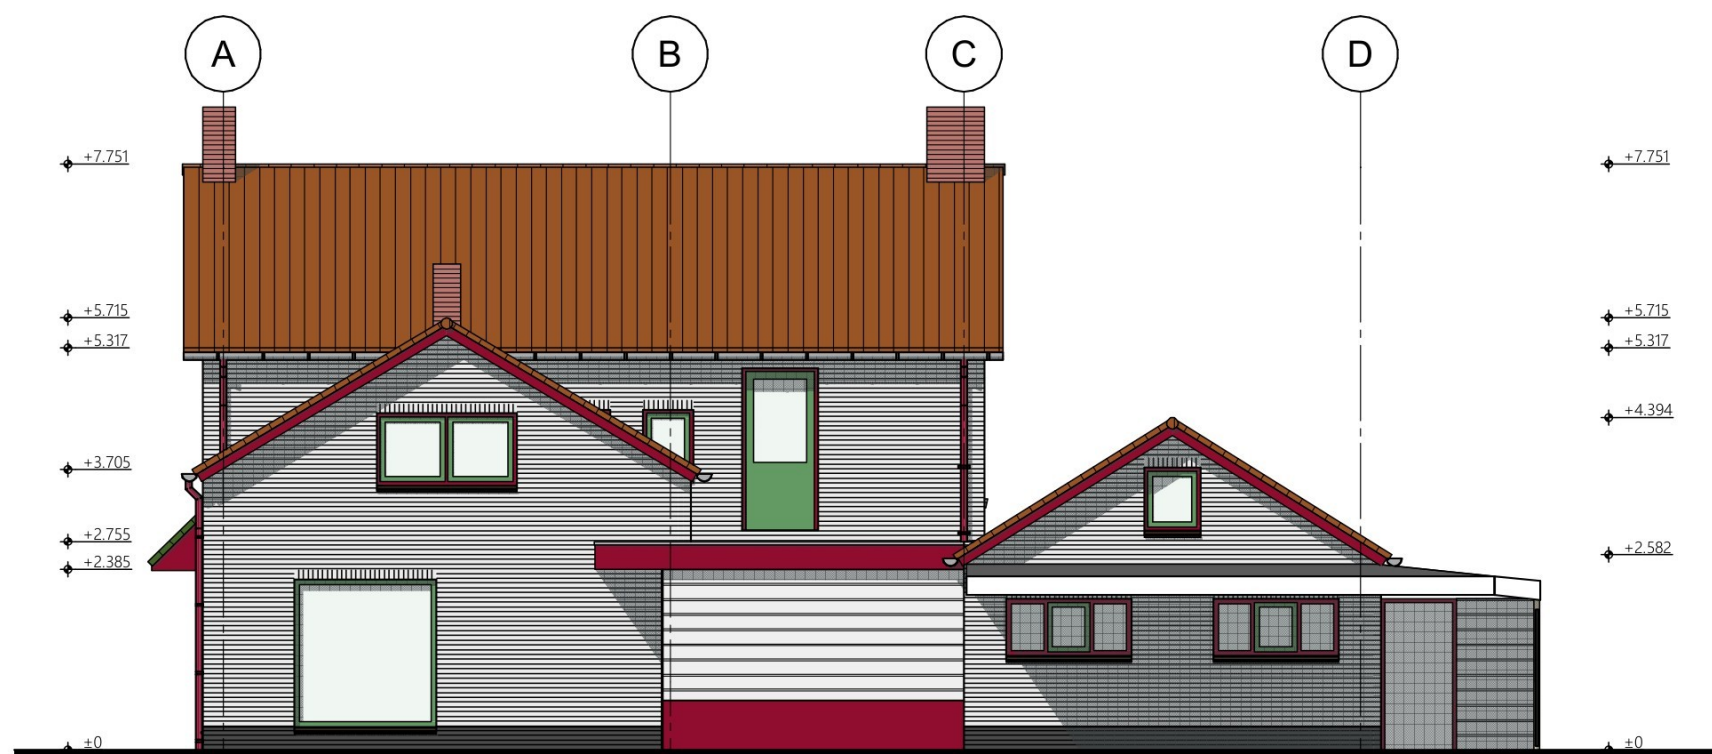


Rechtergevel

> VESTAAL <
O N T W E R P

Middelerf 8b 3851 SP Ermelo
0341 - 43 49 44
www.vestaalvastgoed.nl
info@vestaalvastgoed.nl



Project:	Herenveldweg 16 't Harde	Tekenaar:	[Redacted]
Onderdeel:	Bestaand - Voor- & Rechtergevel	Formaat:	A3
Opdrachtgever:	Gemeente Elburg	Schaal:	1:100
		Datum:	30-06-2025
		Projectnr.:	23156.Chinees 't Harde

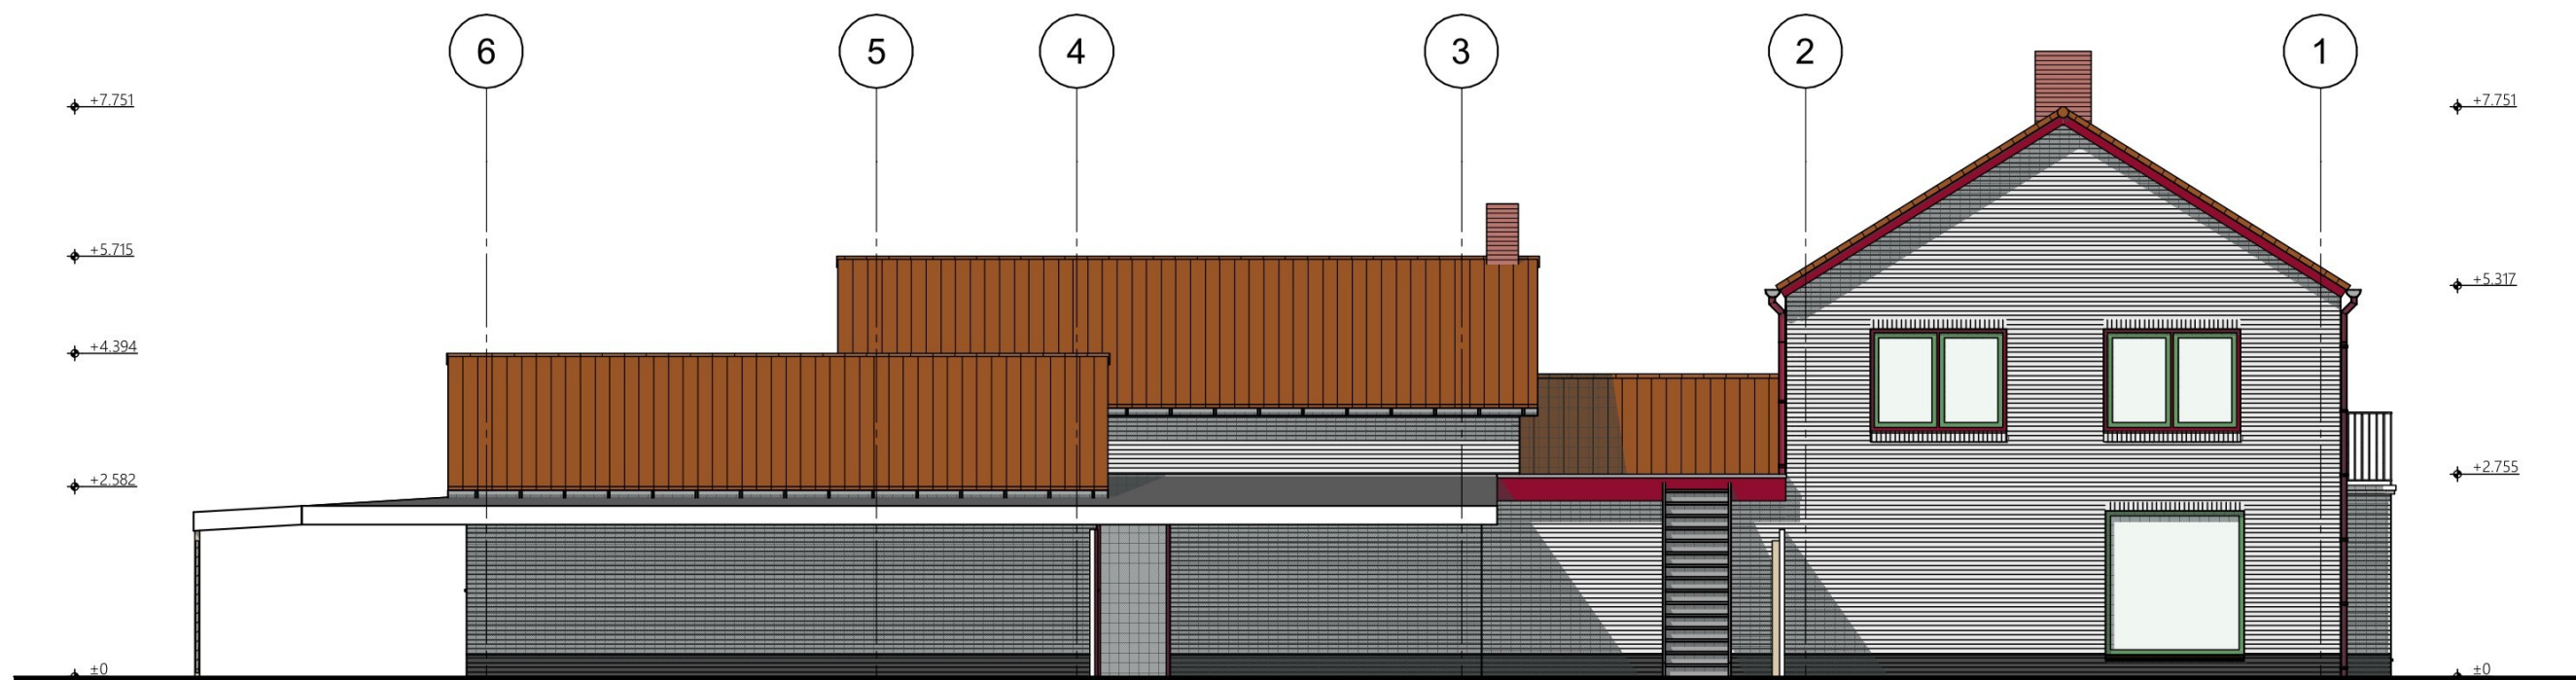

Achtergevel



Linkergevel


> VESTAAL <
O N T W E R P

Middelerf 8b 3851 SP Ermelo
0341 - 43 49 44
www.vestaalvastgoed.nl
info@vestaalvastgoed.nl




Project:	Verbouw & herbestemming Chinees restaurant 't Harde	Tekenaar:	[REDACTED]
	Herenveldweg 16 't Harde	Formaat:	A3
Onderdeel:	Bestaand - Achter- & Linkergevel	Schaal:	1:100
Opdrachtgever:	Gemeente Elburg	Datum:	30-06-2025
		Projectnr.:	23156.Chinees 't Harde

Bladnr.: VO-7

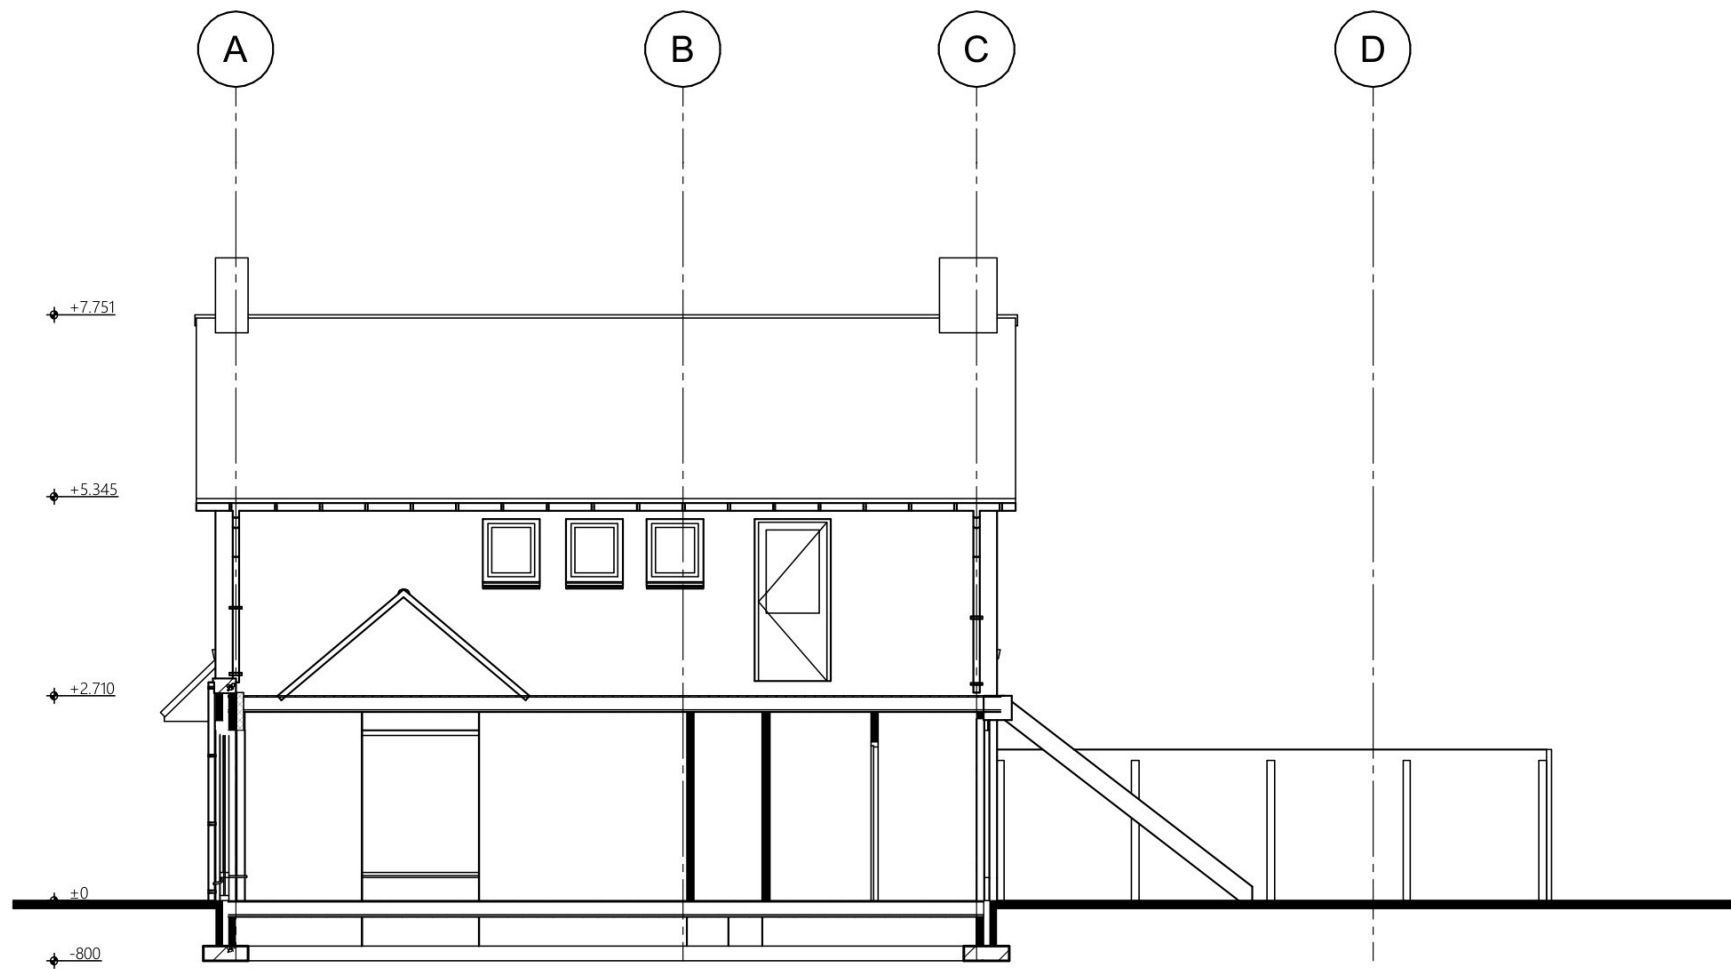

Doorsnede A-A

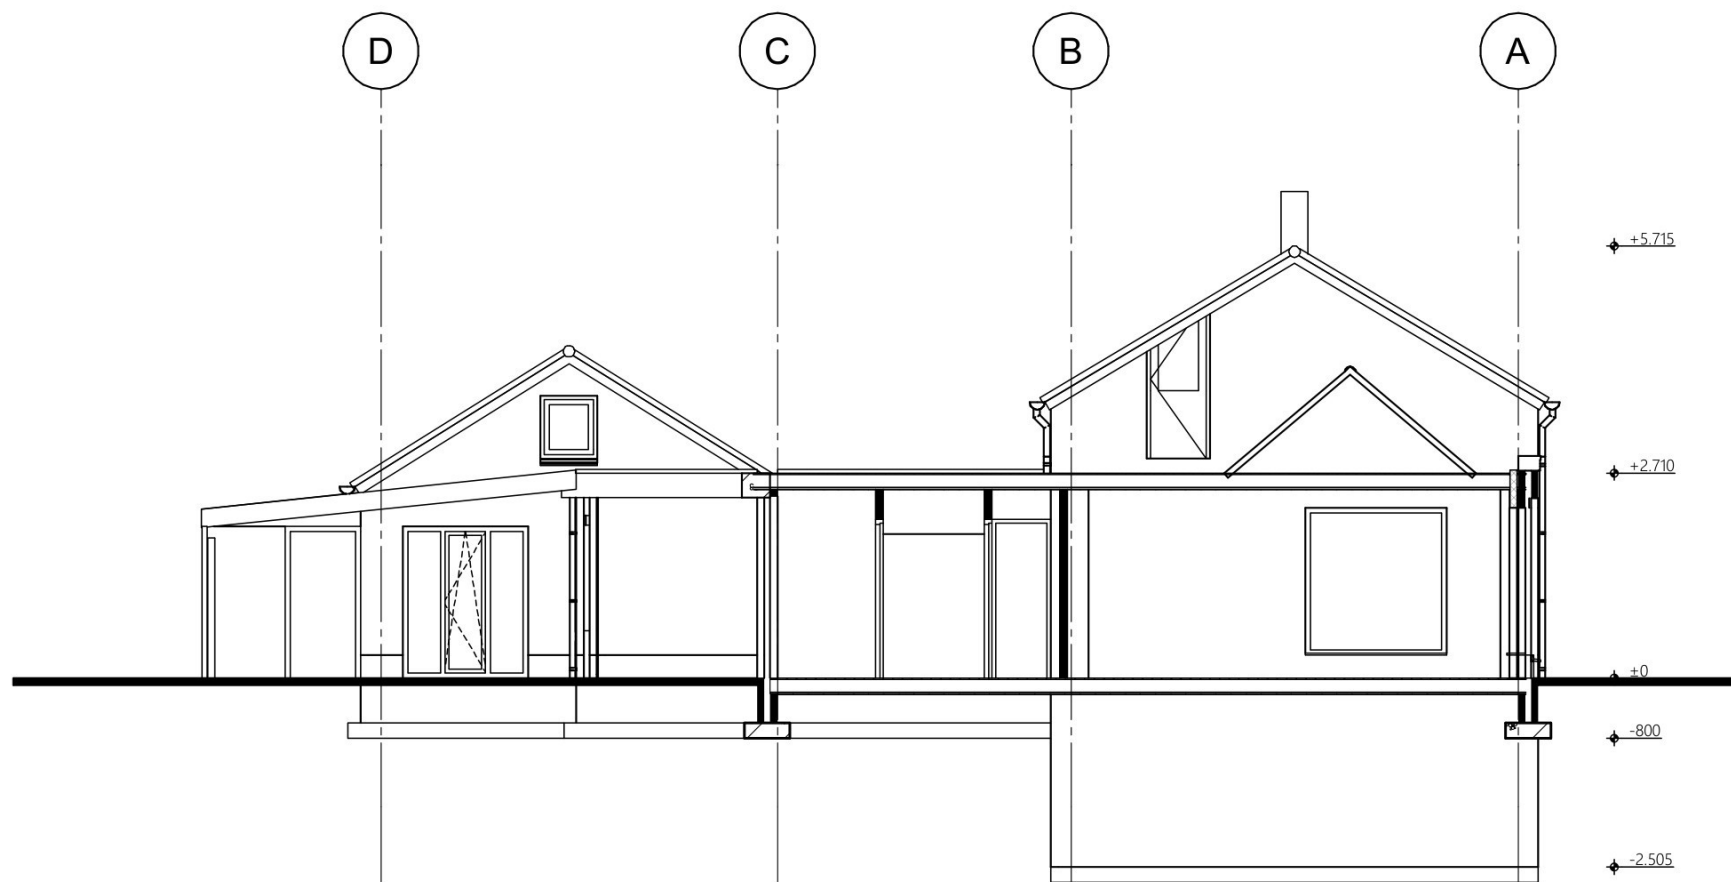


Doorsnede B-B

VESTAAL
ONTWERP


Middelerf 8b 3851 SP Ermelo
0341 - 43 49 44
www.vestaalvastgoed.nl
info@vestaalvastgoed.nl



Project:	Herenveldweg 16 't Harde	Tekenaar:	[REDACTED]
Onderdeel:	Bestaand - Doorsnede A-A & B-B	Formaat:	A3
Opdrachtgever:	Gemeente Elburg	Schaal:	1:100
		Datum:	30-06-2025
		Projectnr.:	23156.Chinees 't Harde

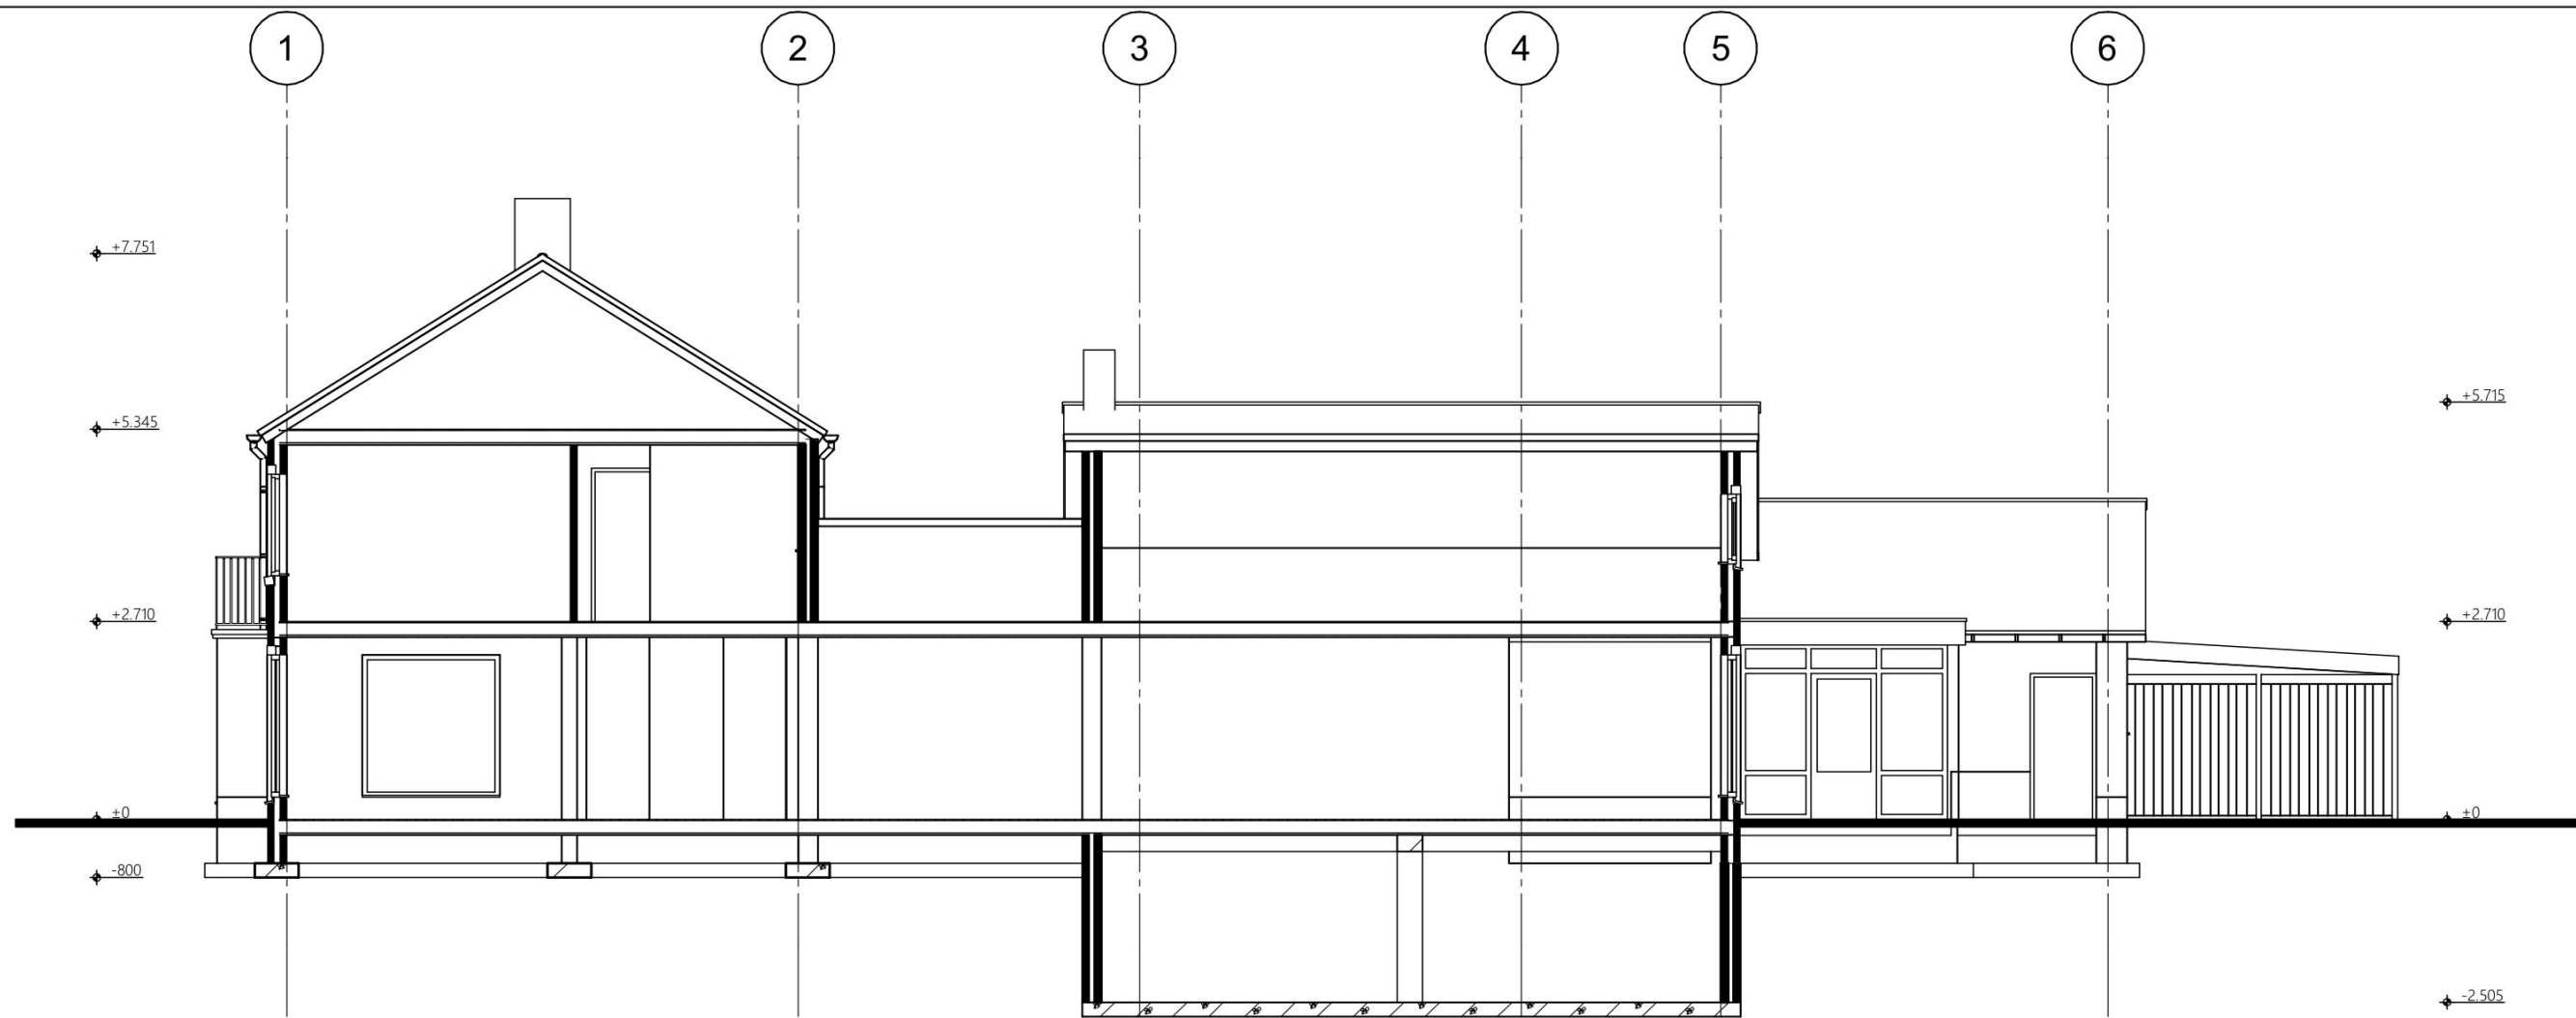

Doorsnede D-D

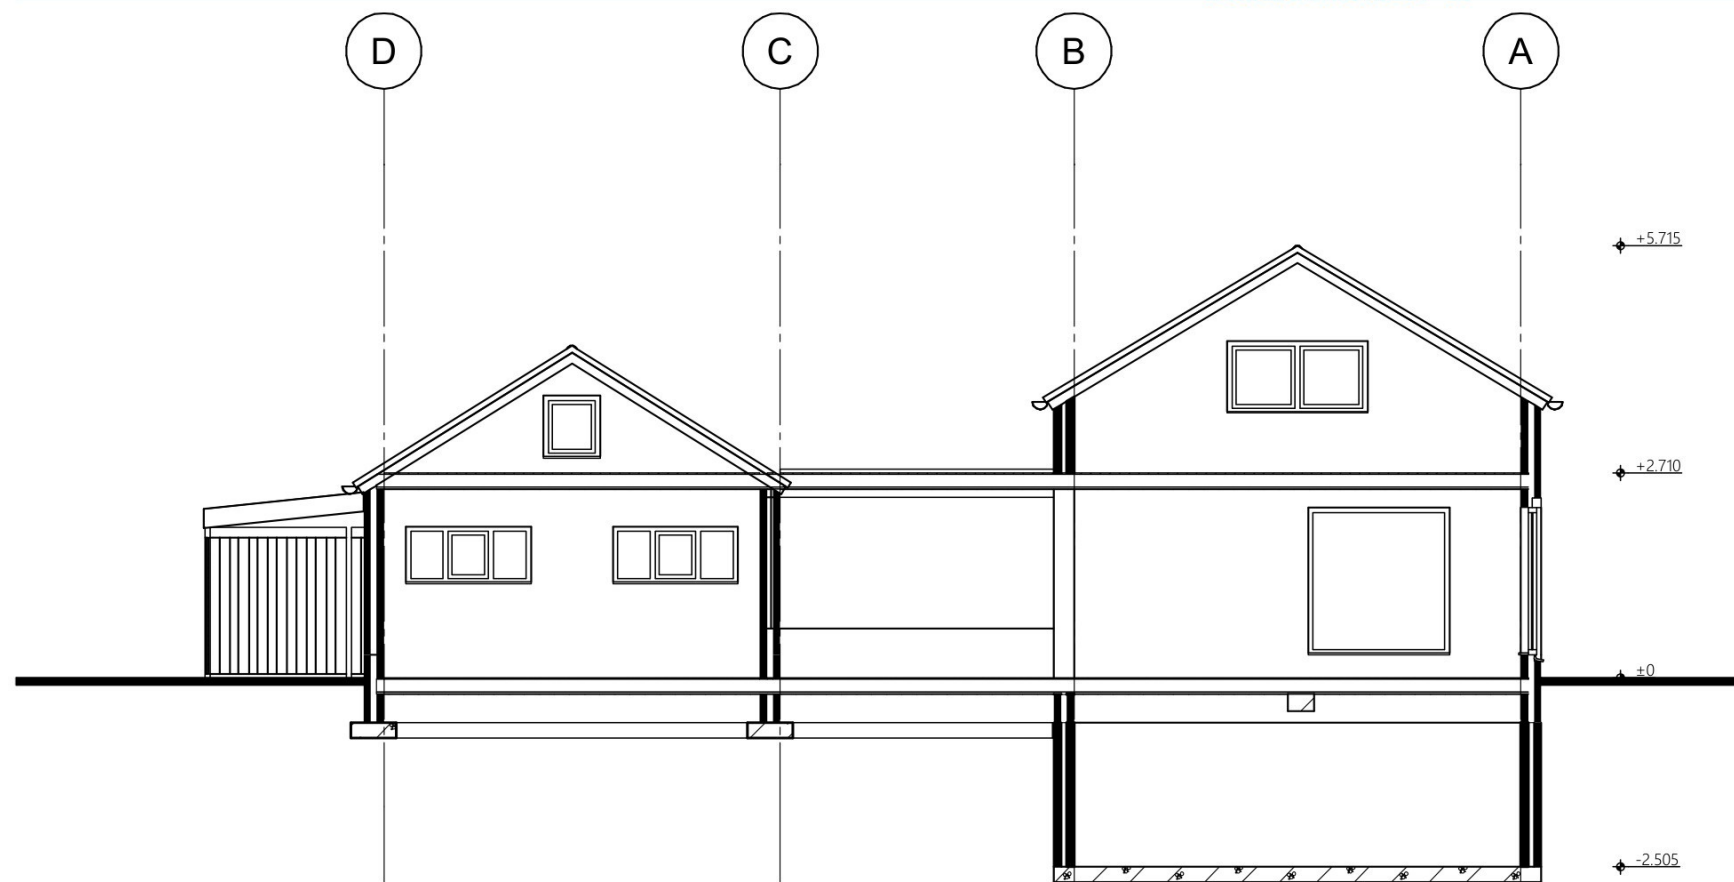


Doorsnede C-C

> VESTAAL <
O N T W E R P

Middelerf 8b 3851 SP Ermelo
0341 - 43 49 44
www.vestaalvastgoed.nl
info@vestaalvastgoed.nl



Project:	Verbouw & herbestemming Chinees restaurant 't Harde	Tekenaar:	
	Herenveldweg 16 't Harde	Formaat:	A3
Onderdeel:	Bestaand - Doorsnede C-C & D-D	Schaal:	1:100
Opdrachtgever:	Gemeente Elburg	Datum:	30-06-2025
		Projectnr.:	23156.Chinees 't Harde

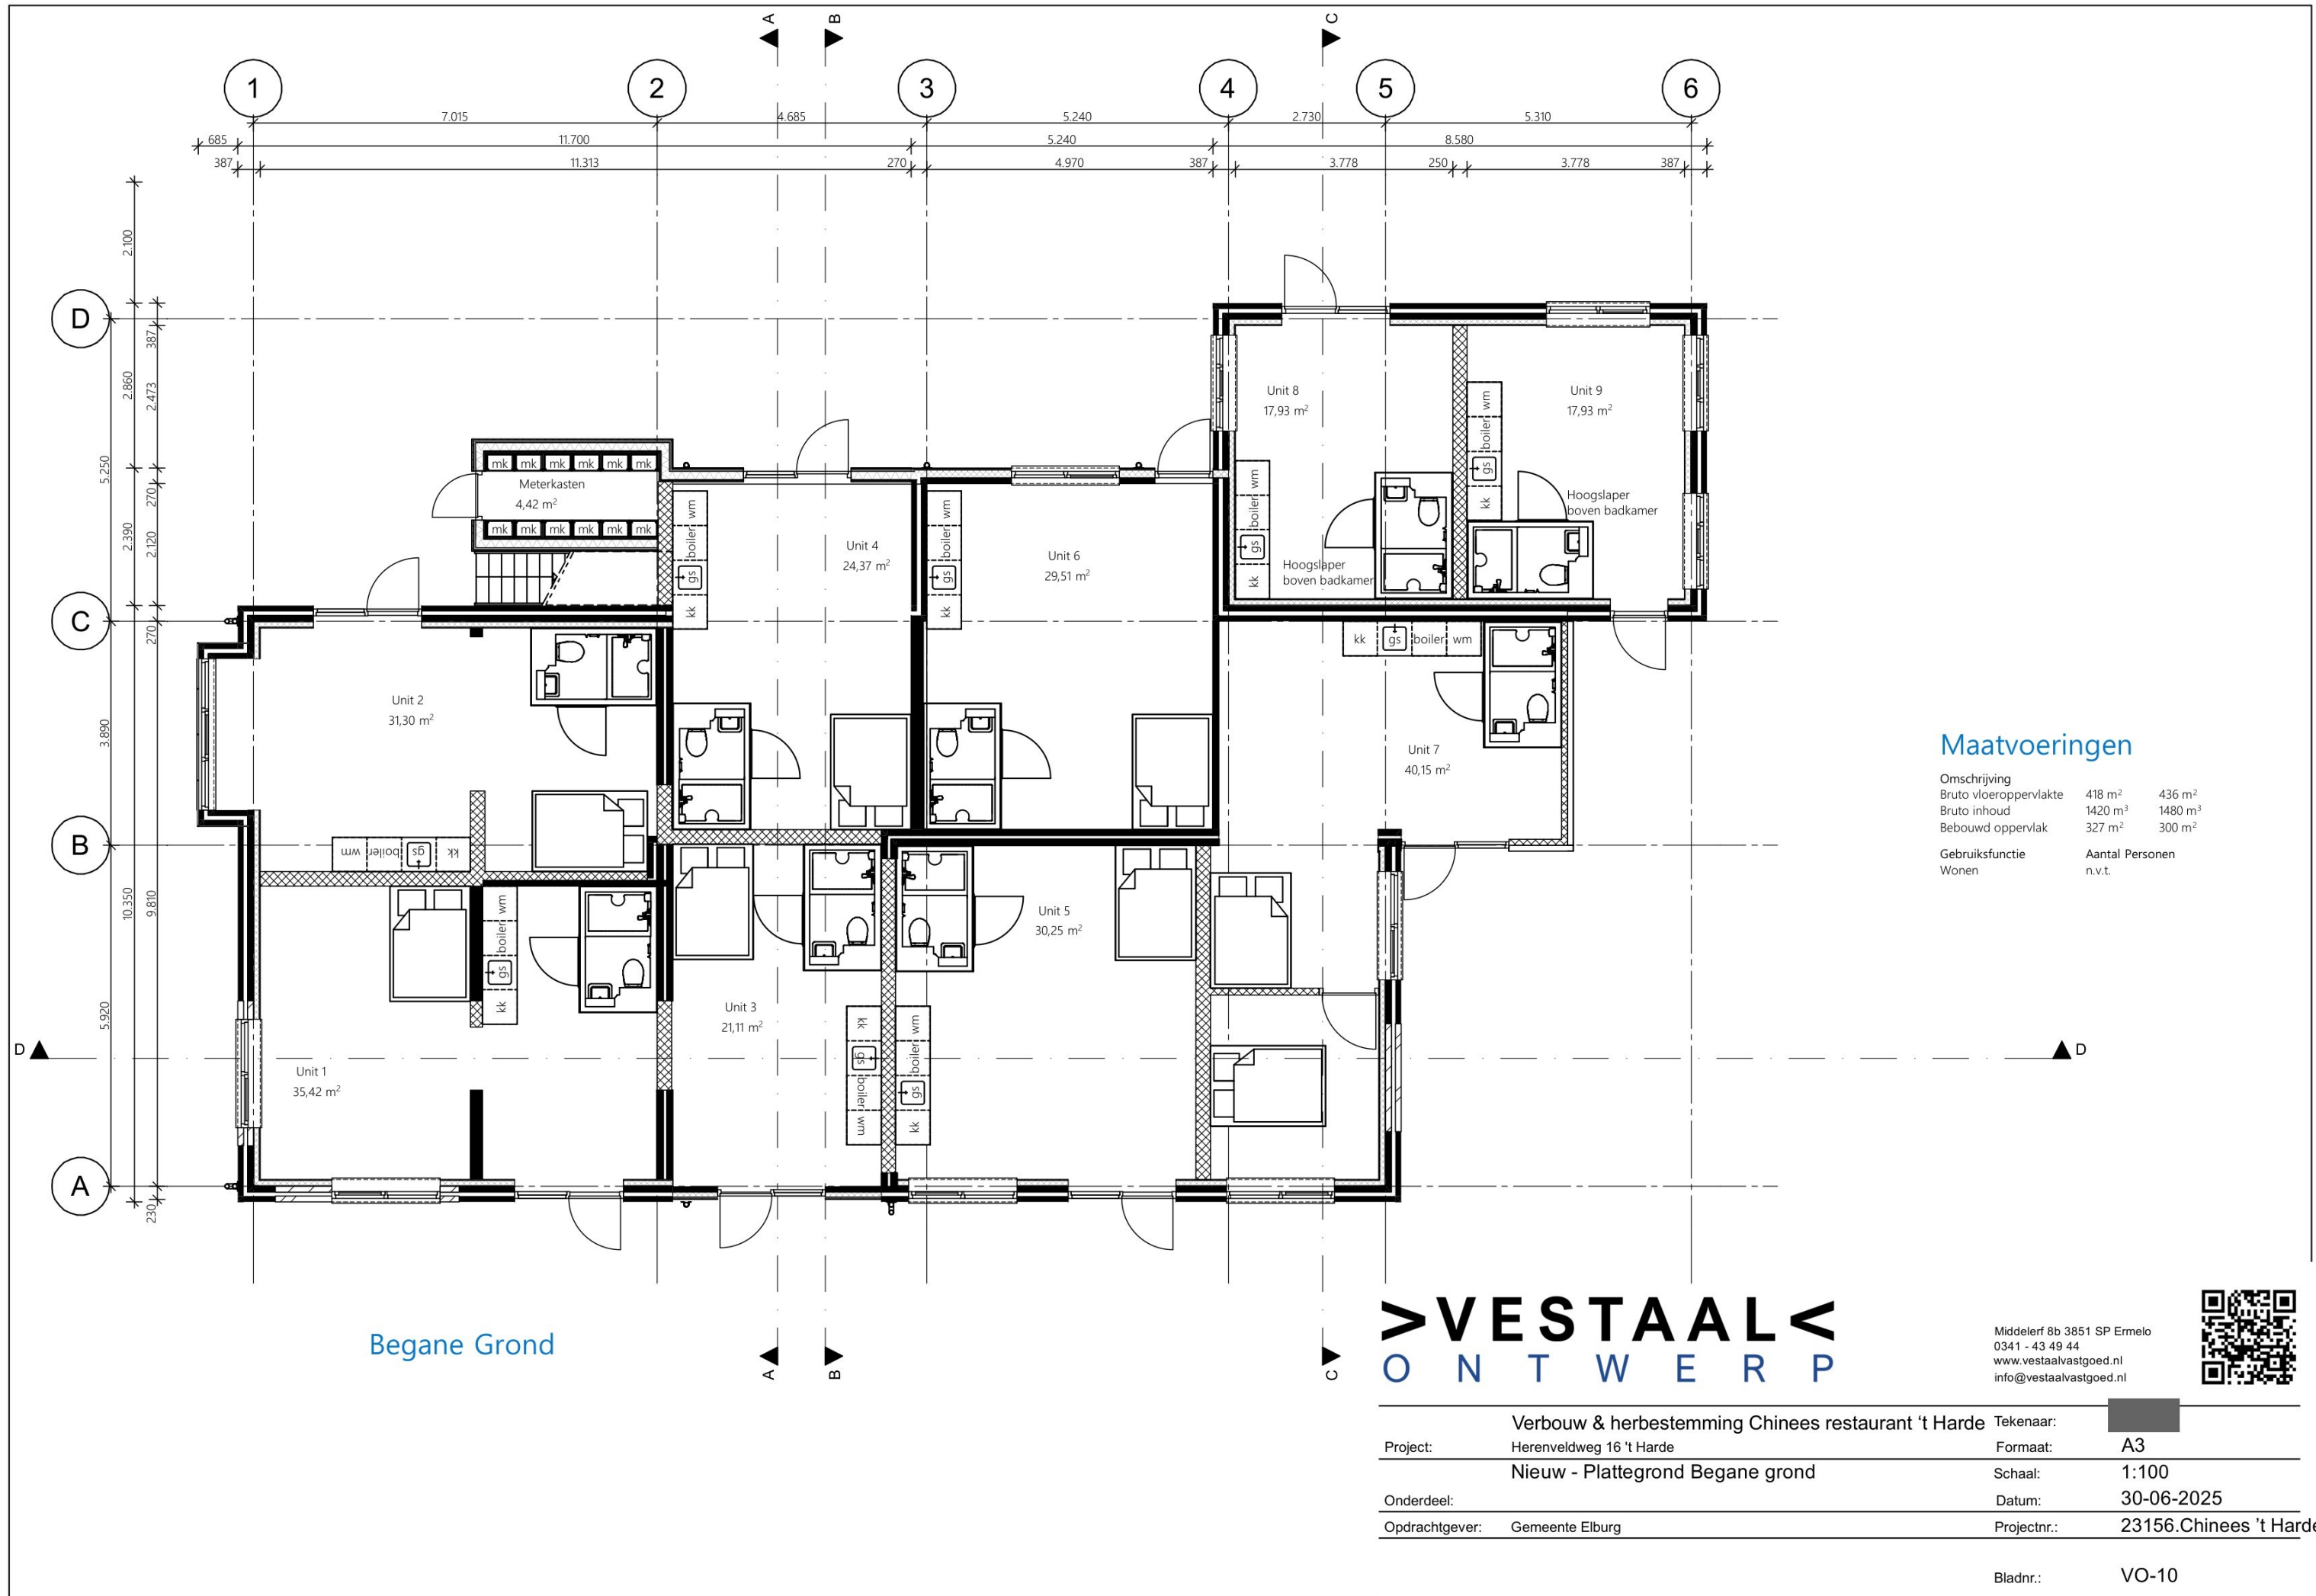

Begane Grond

Maatvoeringen


Omschrijving		
Bruto vloeroppervlakte	418 m ²	436 m ²
Bruto inhoud	1420 m ³	1480 m ³
Bebouwd oppervlak	327 m ²	300 m ²
Gebruiksfunctie	Aantal Personen	
Wonen	n.v.t.	

VESTAAL
ONTWERP

Middelkerf 8b 3851 SP Ermelo
0341 - 43 49 44
www.vestaalvastgoed.nl
info@vestaalvastgoed.nl



Project:	Herenveldweg 16 't Harde	Tekenaar:	[Redacted]
Onderdeel:	Nieuw - Plattegrond Begane grond	Formaat:	A3
Opdrachtgever:	Gemeente Elburg	Schaal:	1:100
		Datum:	30-06-2025
		Projectnr.:	23156.Chinees 't Harde

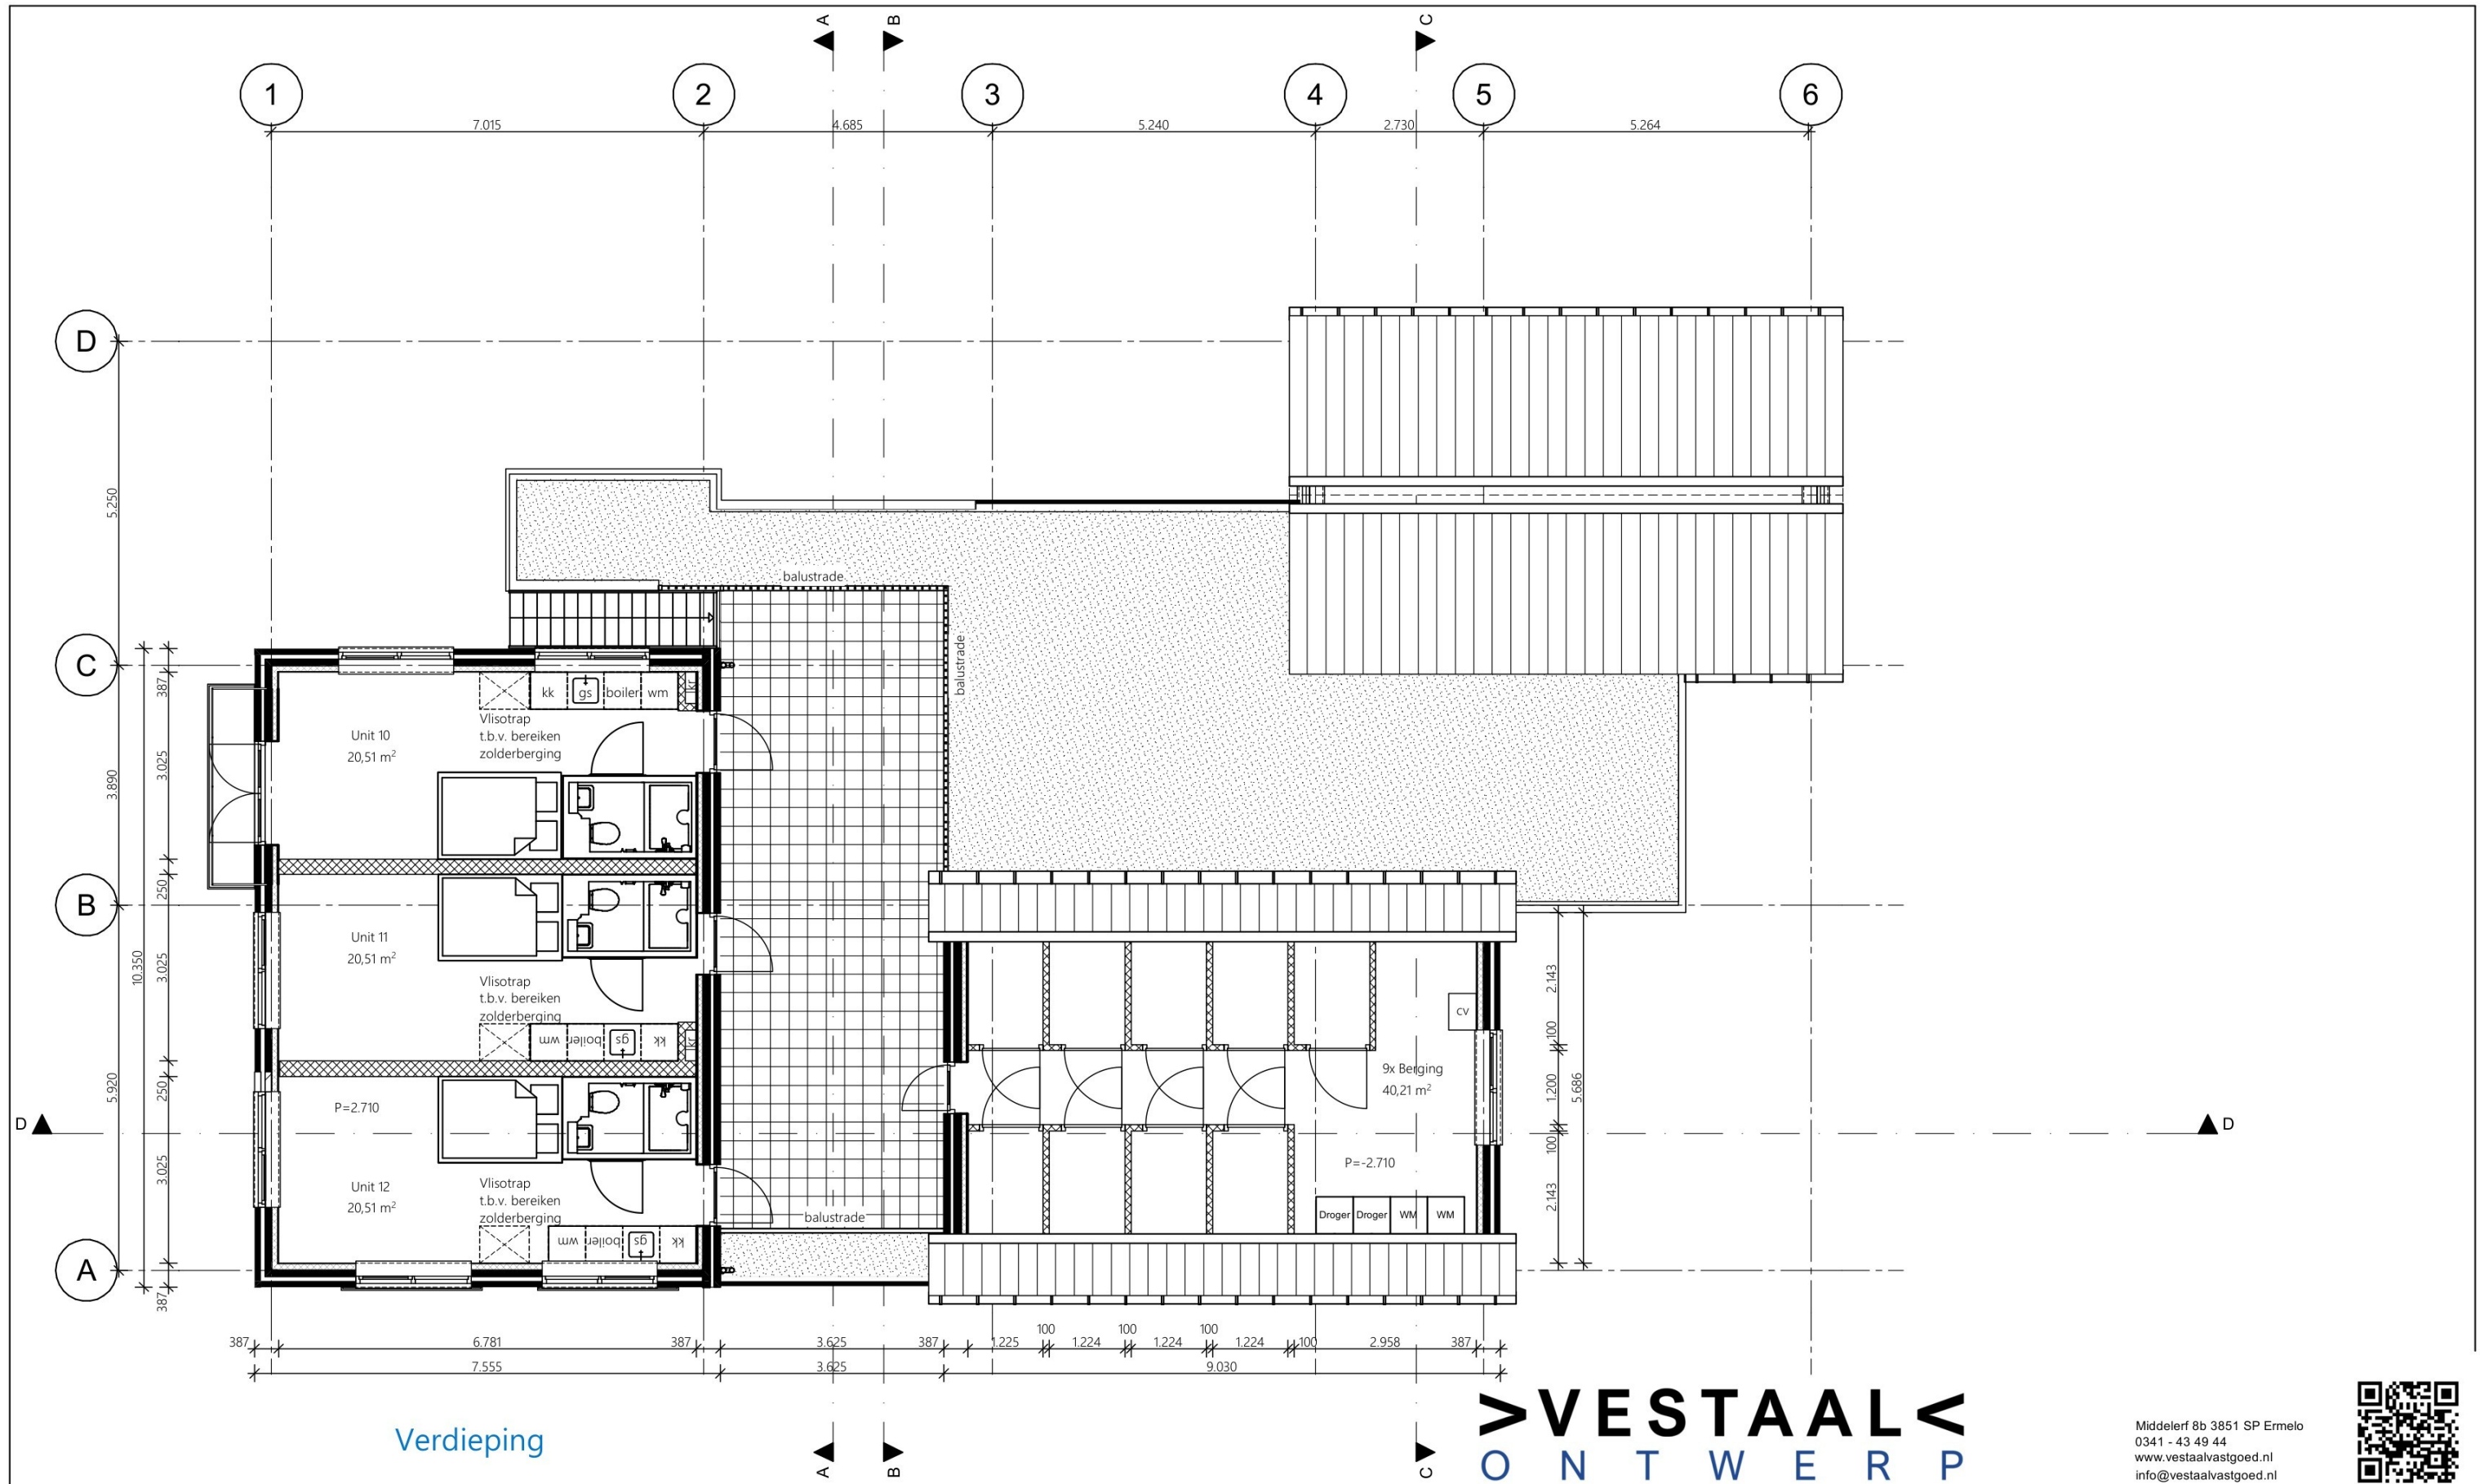


Verdieping

VESTAAL
ONTWERP

Middelrff 8b 3851 SP Ermelo
0341 - 43 49 44
www.vestaalvastgoed.nl
info@vestaalvastgoed.nl



Project:	Herenveldweg 16 't Harde	Tekenaar:	
Onderdeel:	Nieuw - Plattegrond verdieping	Formaat:	A3
Opdrachtgever:	Gemeente Elburg	Schaal:	1:100
		Datum:	30-06-2025
		Projectnr.:	23156.Chinees 't Harde

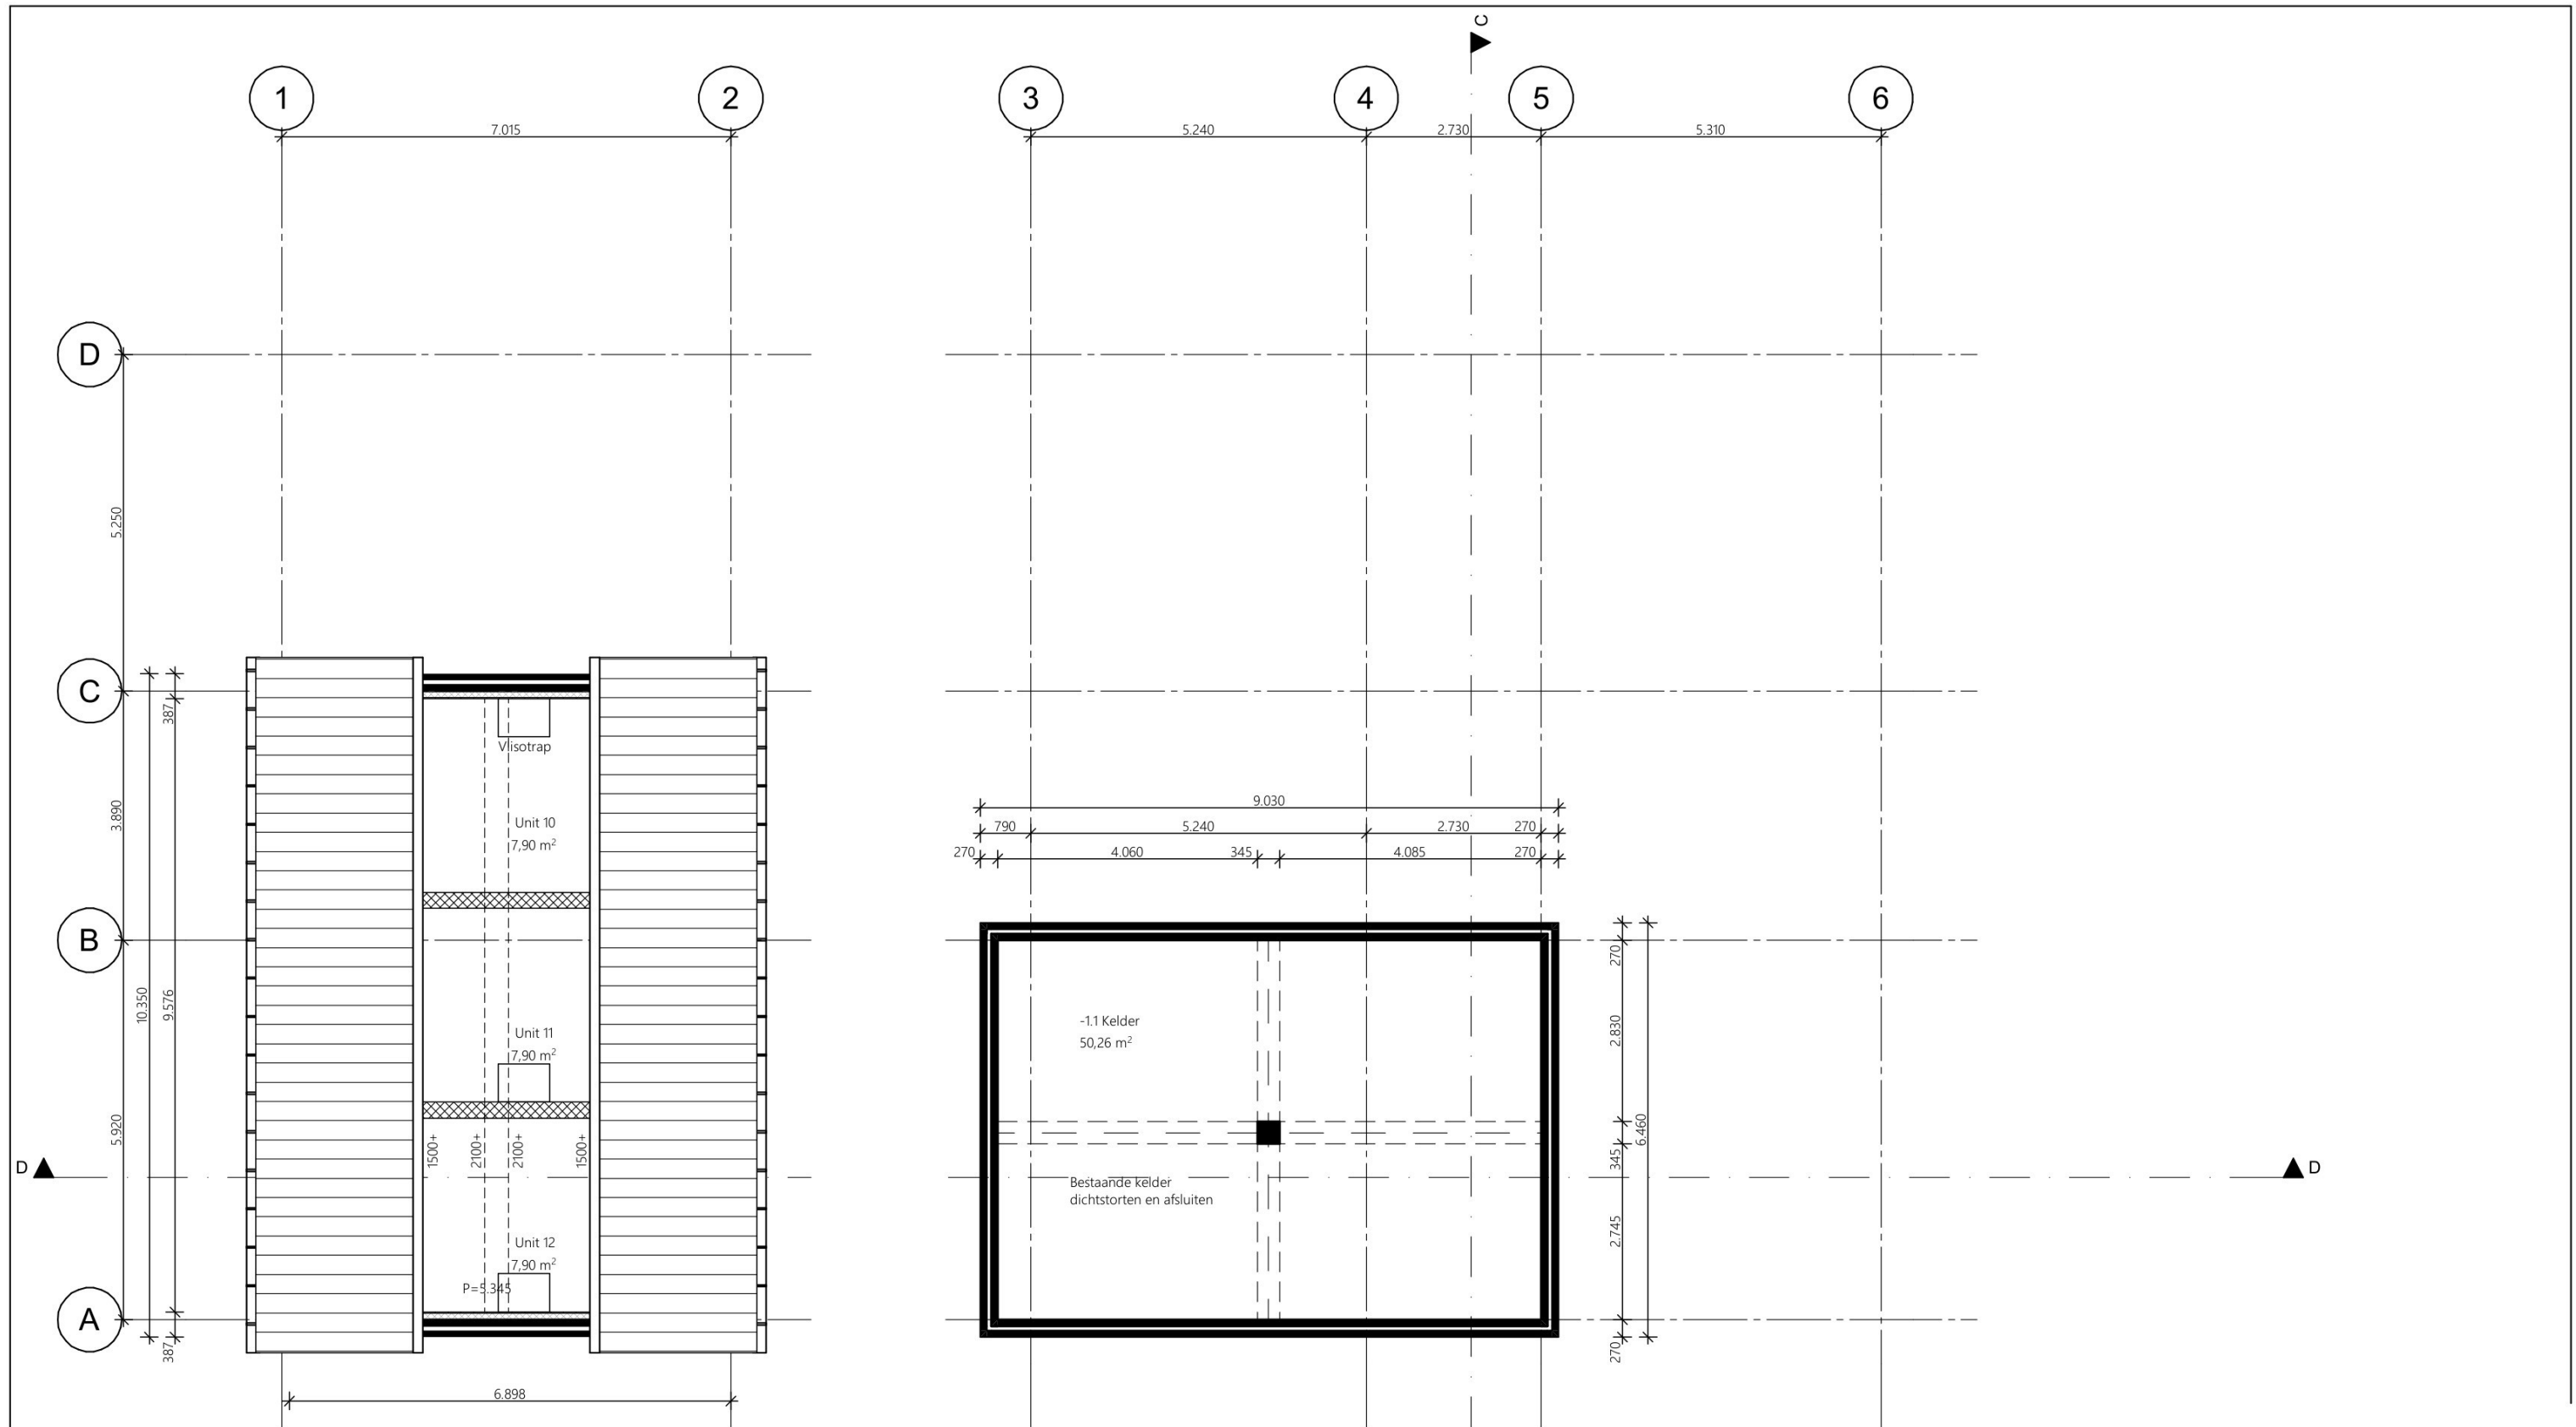

2e Verdieping

Kelder

VESTAAL
ONTWERP

Middelerf 8b 3851 SP Ermelo
0341 - 43 49 44
www.vestaalvastgoed.nl
info@vestaalvastgoed.nl



Project:	Herenveldweg 16 't Harde	Tekenaar:	[REDACTED]
Onderdeel:	Nieuw - Plattegrond 2e verdieping & kelder	Schaal:	1:100
Opdrachtgever:	Gemeente Elburg	Datum:	30-06-2025
		Projectnr.:	23156.Chinees 't Harde



Voorgevel



Rechtergevel

Kleur- en Materiaalstaat

Onderdeel	Materiaal	Kleur/Afwerking
Gevel	Metselwerk	Ral 9002 keimwerk
Gevel, plint	Metselwerk	Ral 7006 keimwerk
Gevelbekleding	Houten delen	Ral 7006
Kozijnen	Kunststof	Ral 7006
Draaiende delen	Kunststof	Ral 7006
Deuren	Kunststof, deur Noru EP-5	Ral 7006
Dakranden	Kunststof	Ral 7006
Overstekken	Kunststof	Ral 7006
Goten	Zink	Naturel
Dakbedekking	Dakpannen	Antraciet

> VESTAAL <
O N T W E R P


Middelerf 8b 3851 SP Ermelo
0341 - 43 49 44
www.vestaalvastgoed.nl
info@vestaalvastgoed.nl



Project:	Herenveldweg 16 't Harde	Tekenaar:	
	Nieuw - Voor- & Rechtergevel	Formaat:	A3
Onderdeel:		Schaal:	1:100
Opdrachtgever:	Gemeente Elburg	Datum:	30-06-2025
		Projectnr.:	23156.Chinees 't Harde



Achtergevel

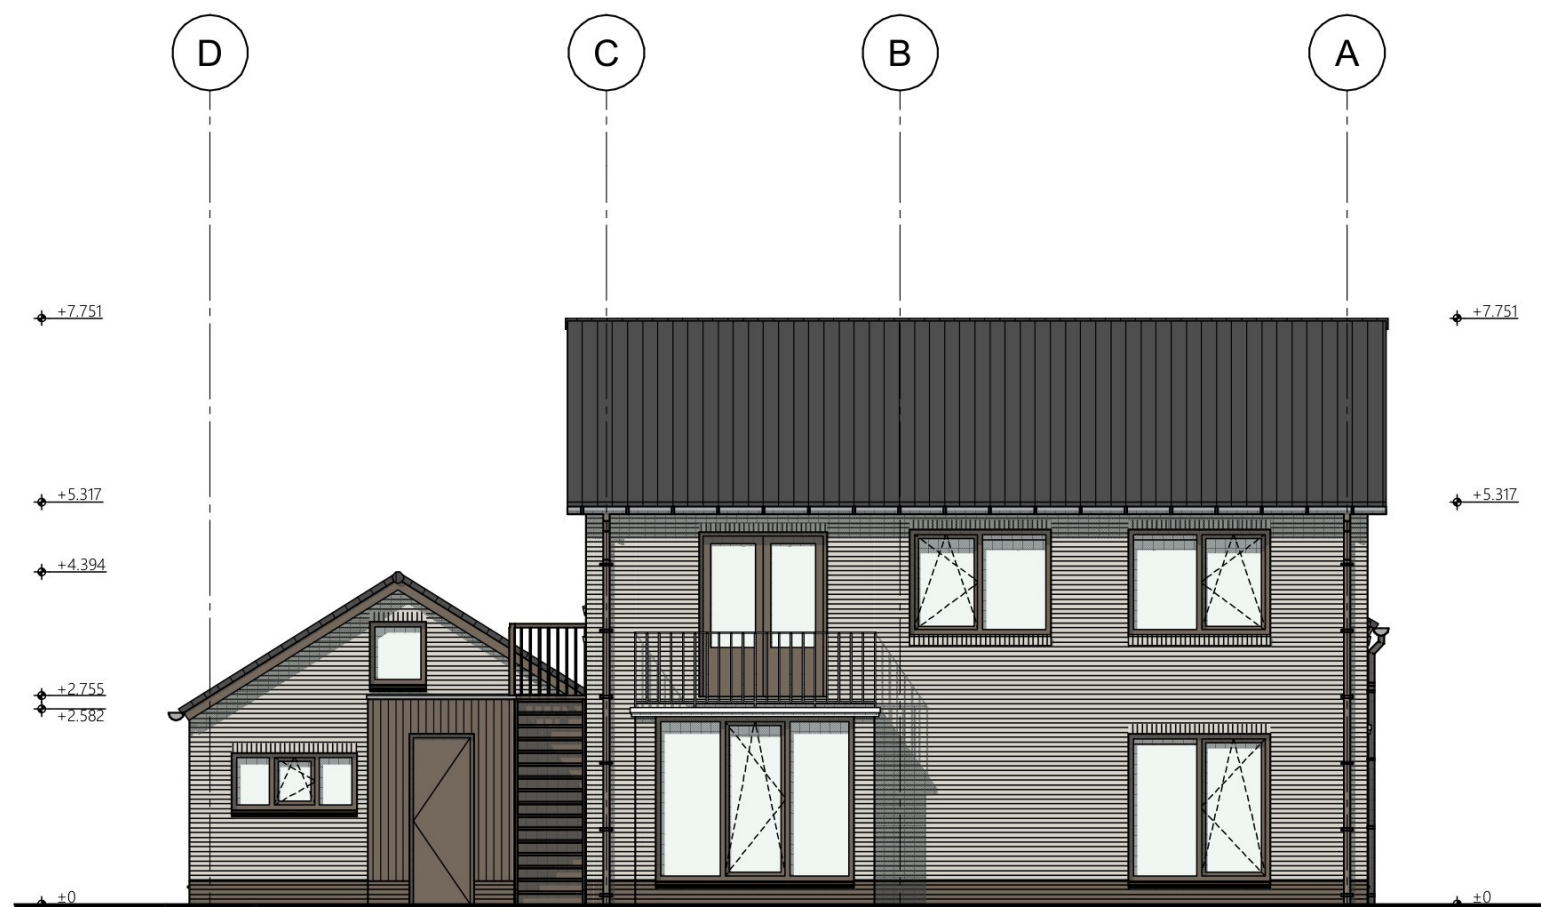


Linkergevel

> VESTAAL <
O N T W E R P




Middelerf 8b 3851 SP Ermelo
0341 - 43 49 44
www.vestaalvastgoed.nl
info@vestaalvastgoed.nl

Project:	Verbouw & herbestemming Chinees restaurant 't Harde	Tekenaar:	
	Herenveldweg 16 't Harde	Formaat:	A3
Onderdeel:	Nieuw - Achter- & Linkergevel	Schaal:	1:100
Opdrachtgever:	Gemeente Elburg	Datum:	30-06-2025
		Projectnr.:	23156.Chinees 't Harde

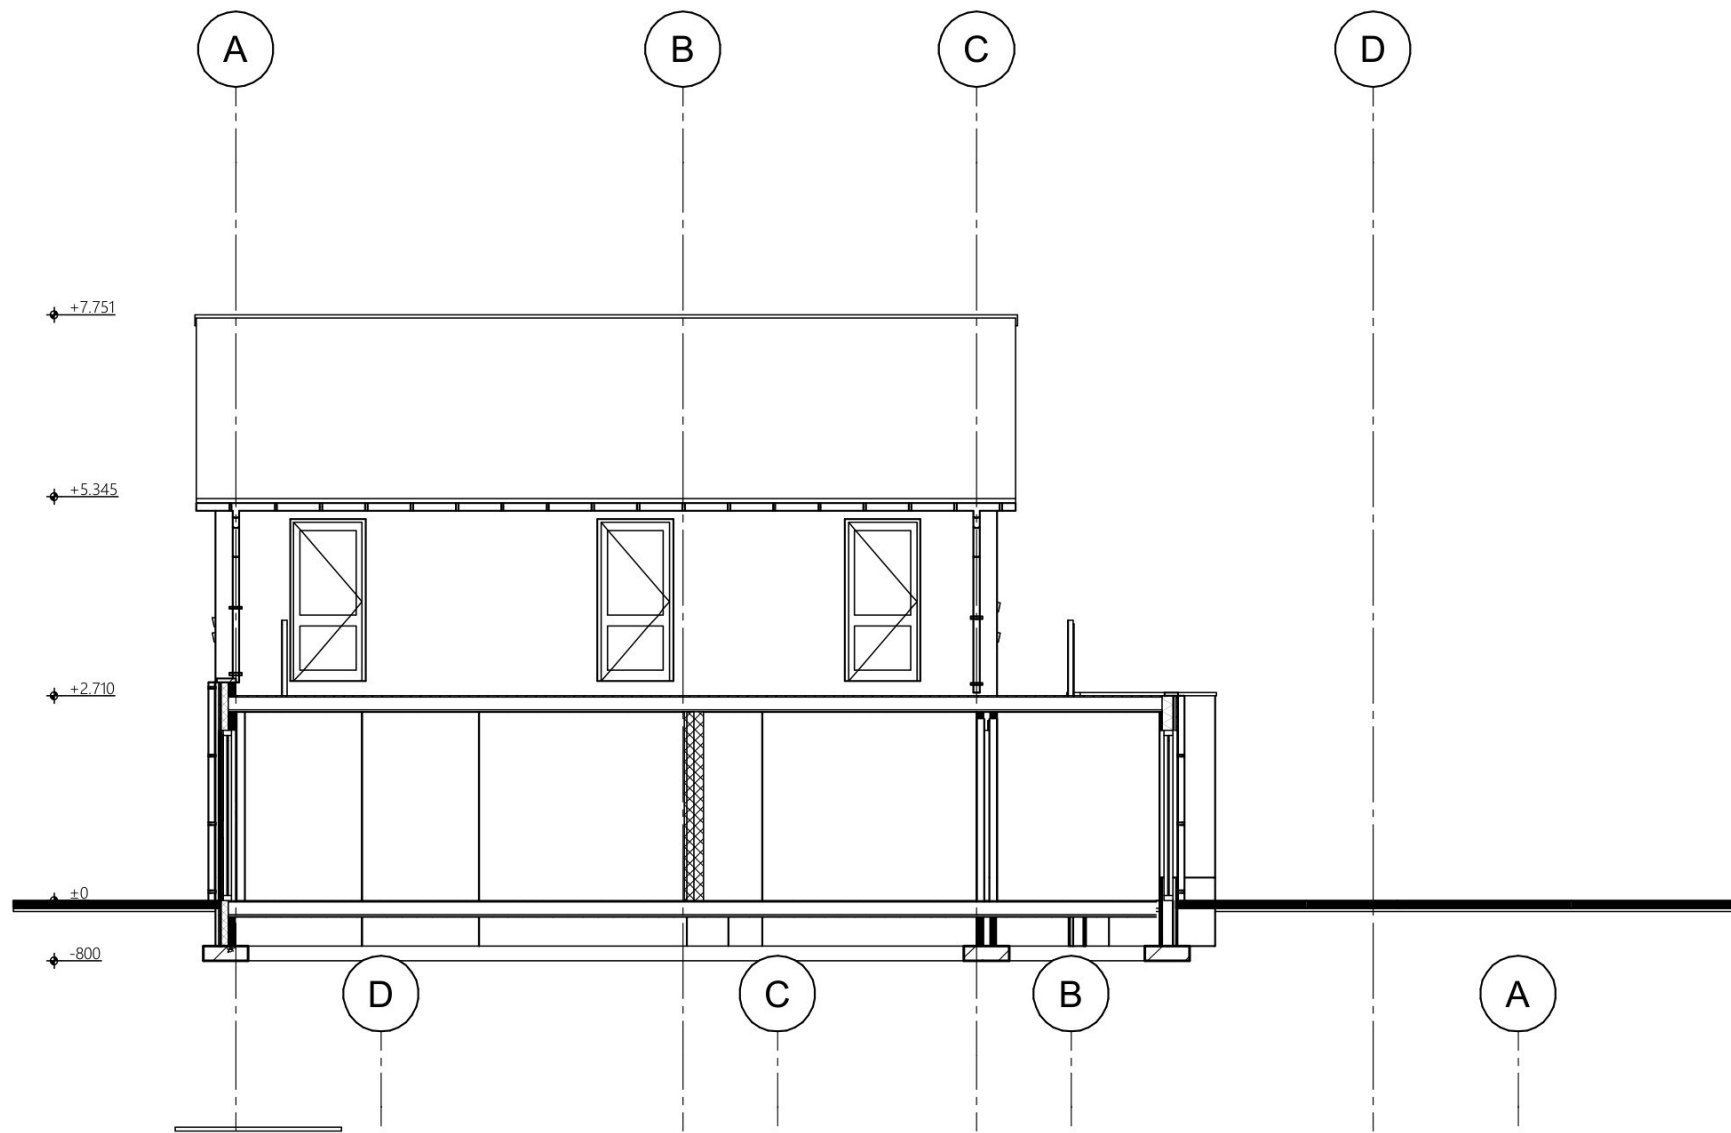

Doorsnede A-A

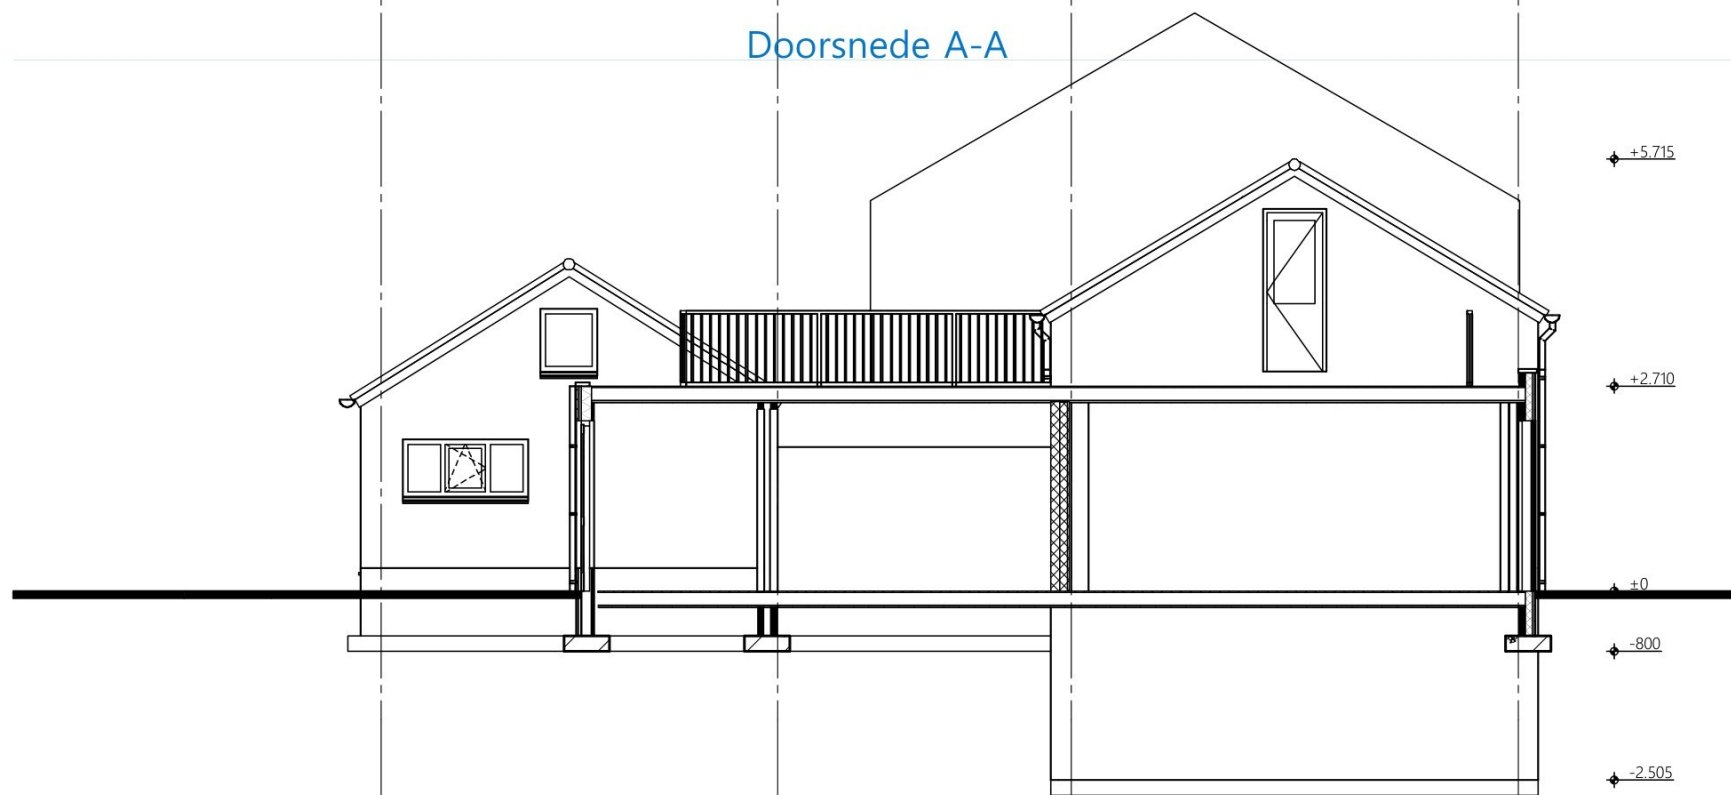


Doorsnede B-B

VESTAAL
ONTWERP


Middelerf 8b 3851 SP Ermelo
0341 - 43 49 44
www.vestaalvastgoed.nl
info@vestaalvastgoed.nl



Project:	Herenveldweg 16 't Harde	Tekenaar:	
Onderdeel:	Nieuw - Doorsnede A-A & B-B	Formaat:	A3
Opdrachtgever:	Gemeente Elburg	Schaal:	1:100
		Datum:	30-06-2025
		Projectnr.:	23156.Chinees 't Harde

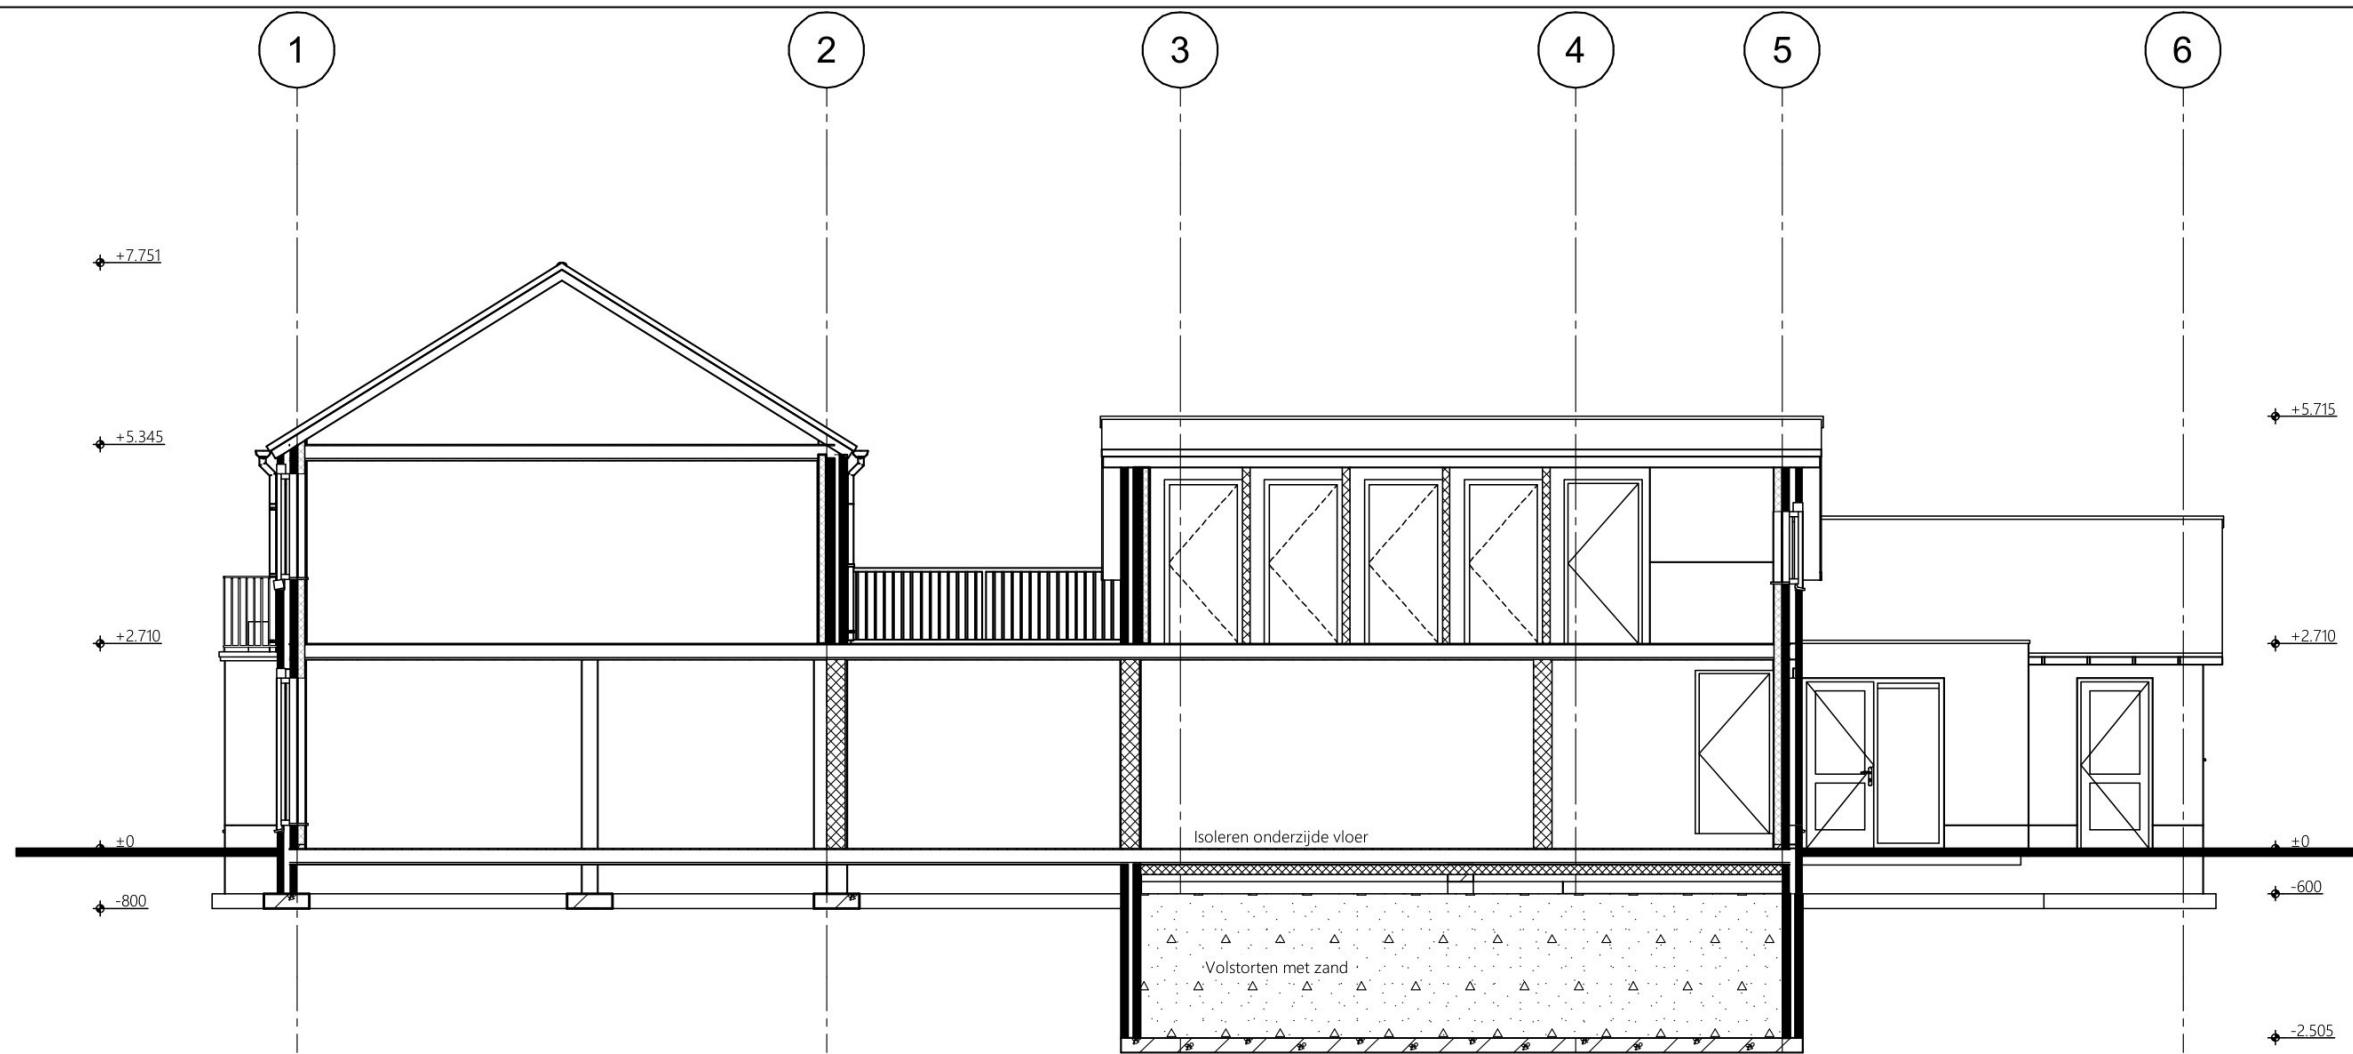

Doorsnede D-D

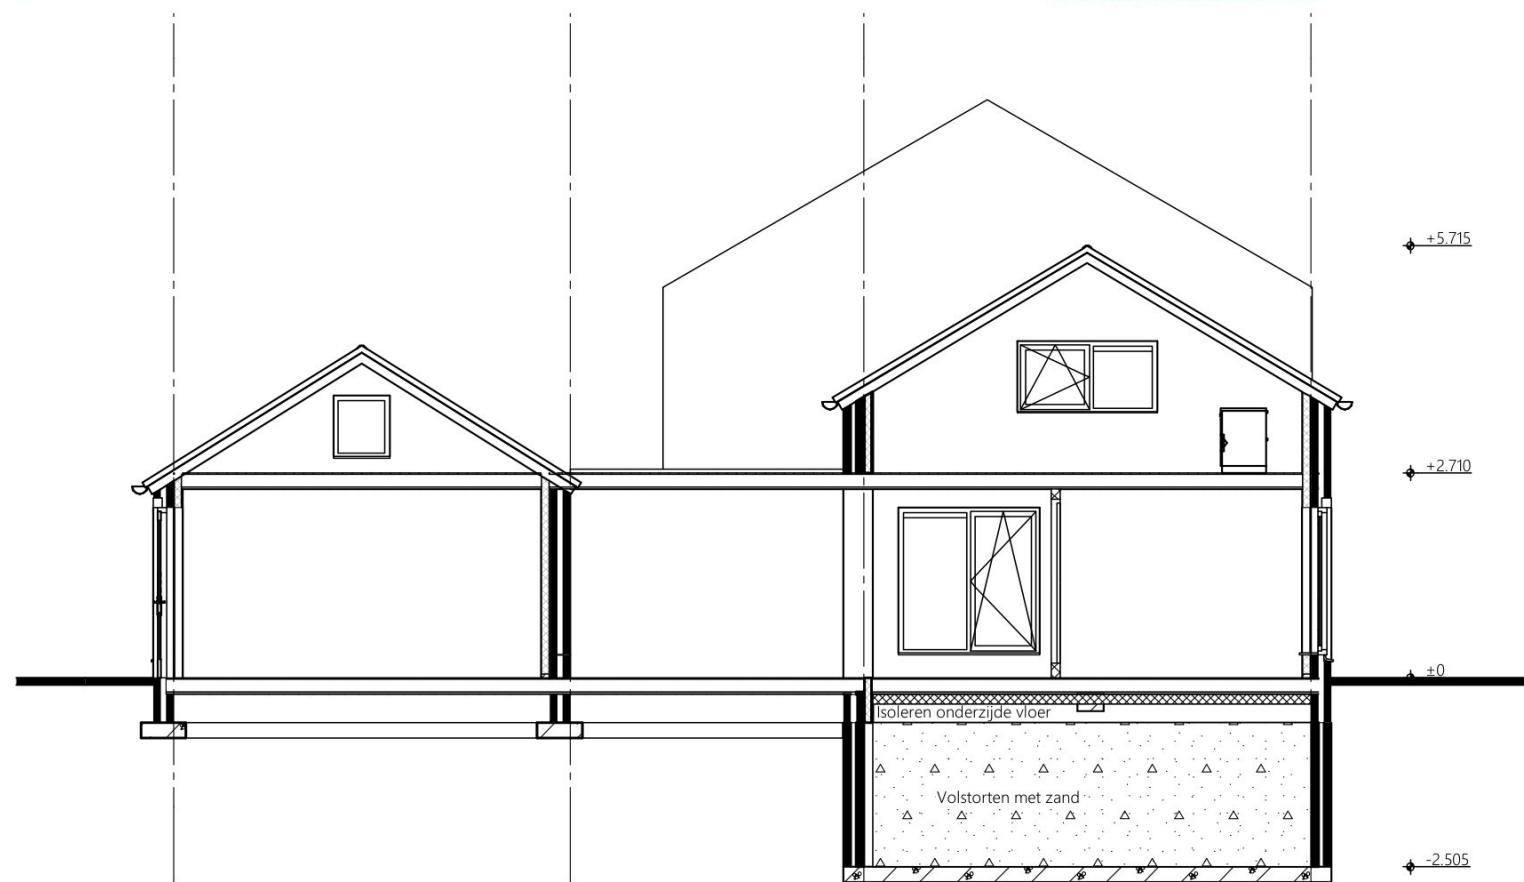


Doorsnede C-C

> VESTAAL <
O N T W E R P

Middelerf 8b 3851 SP Ermelo
0341 - 43 49 44
www.vestaavastgoed.nl
info@vestaavastgoed.nl



Project:	Herenveldweg 16 't Harde	Tekenaar:	[REDACTED]
Onderdeel:	Nieuw - Doorsnede C-C & D-D	Formaat:	A3
Opdrachtgever:	Gemeente Elburg	Schaal:	1:100
		Datum:	30-06-2025
		Projectnr.:	23156.Chinees 't Harde

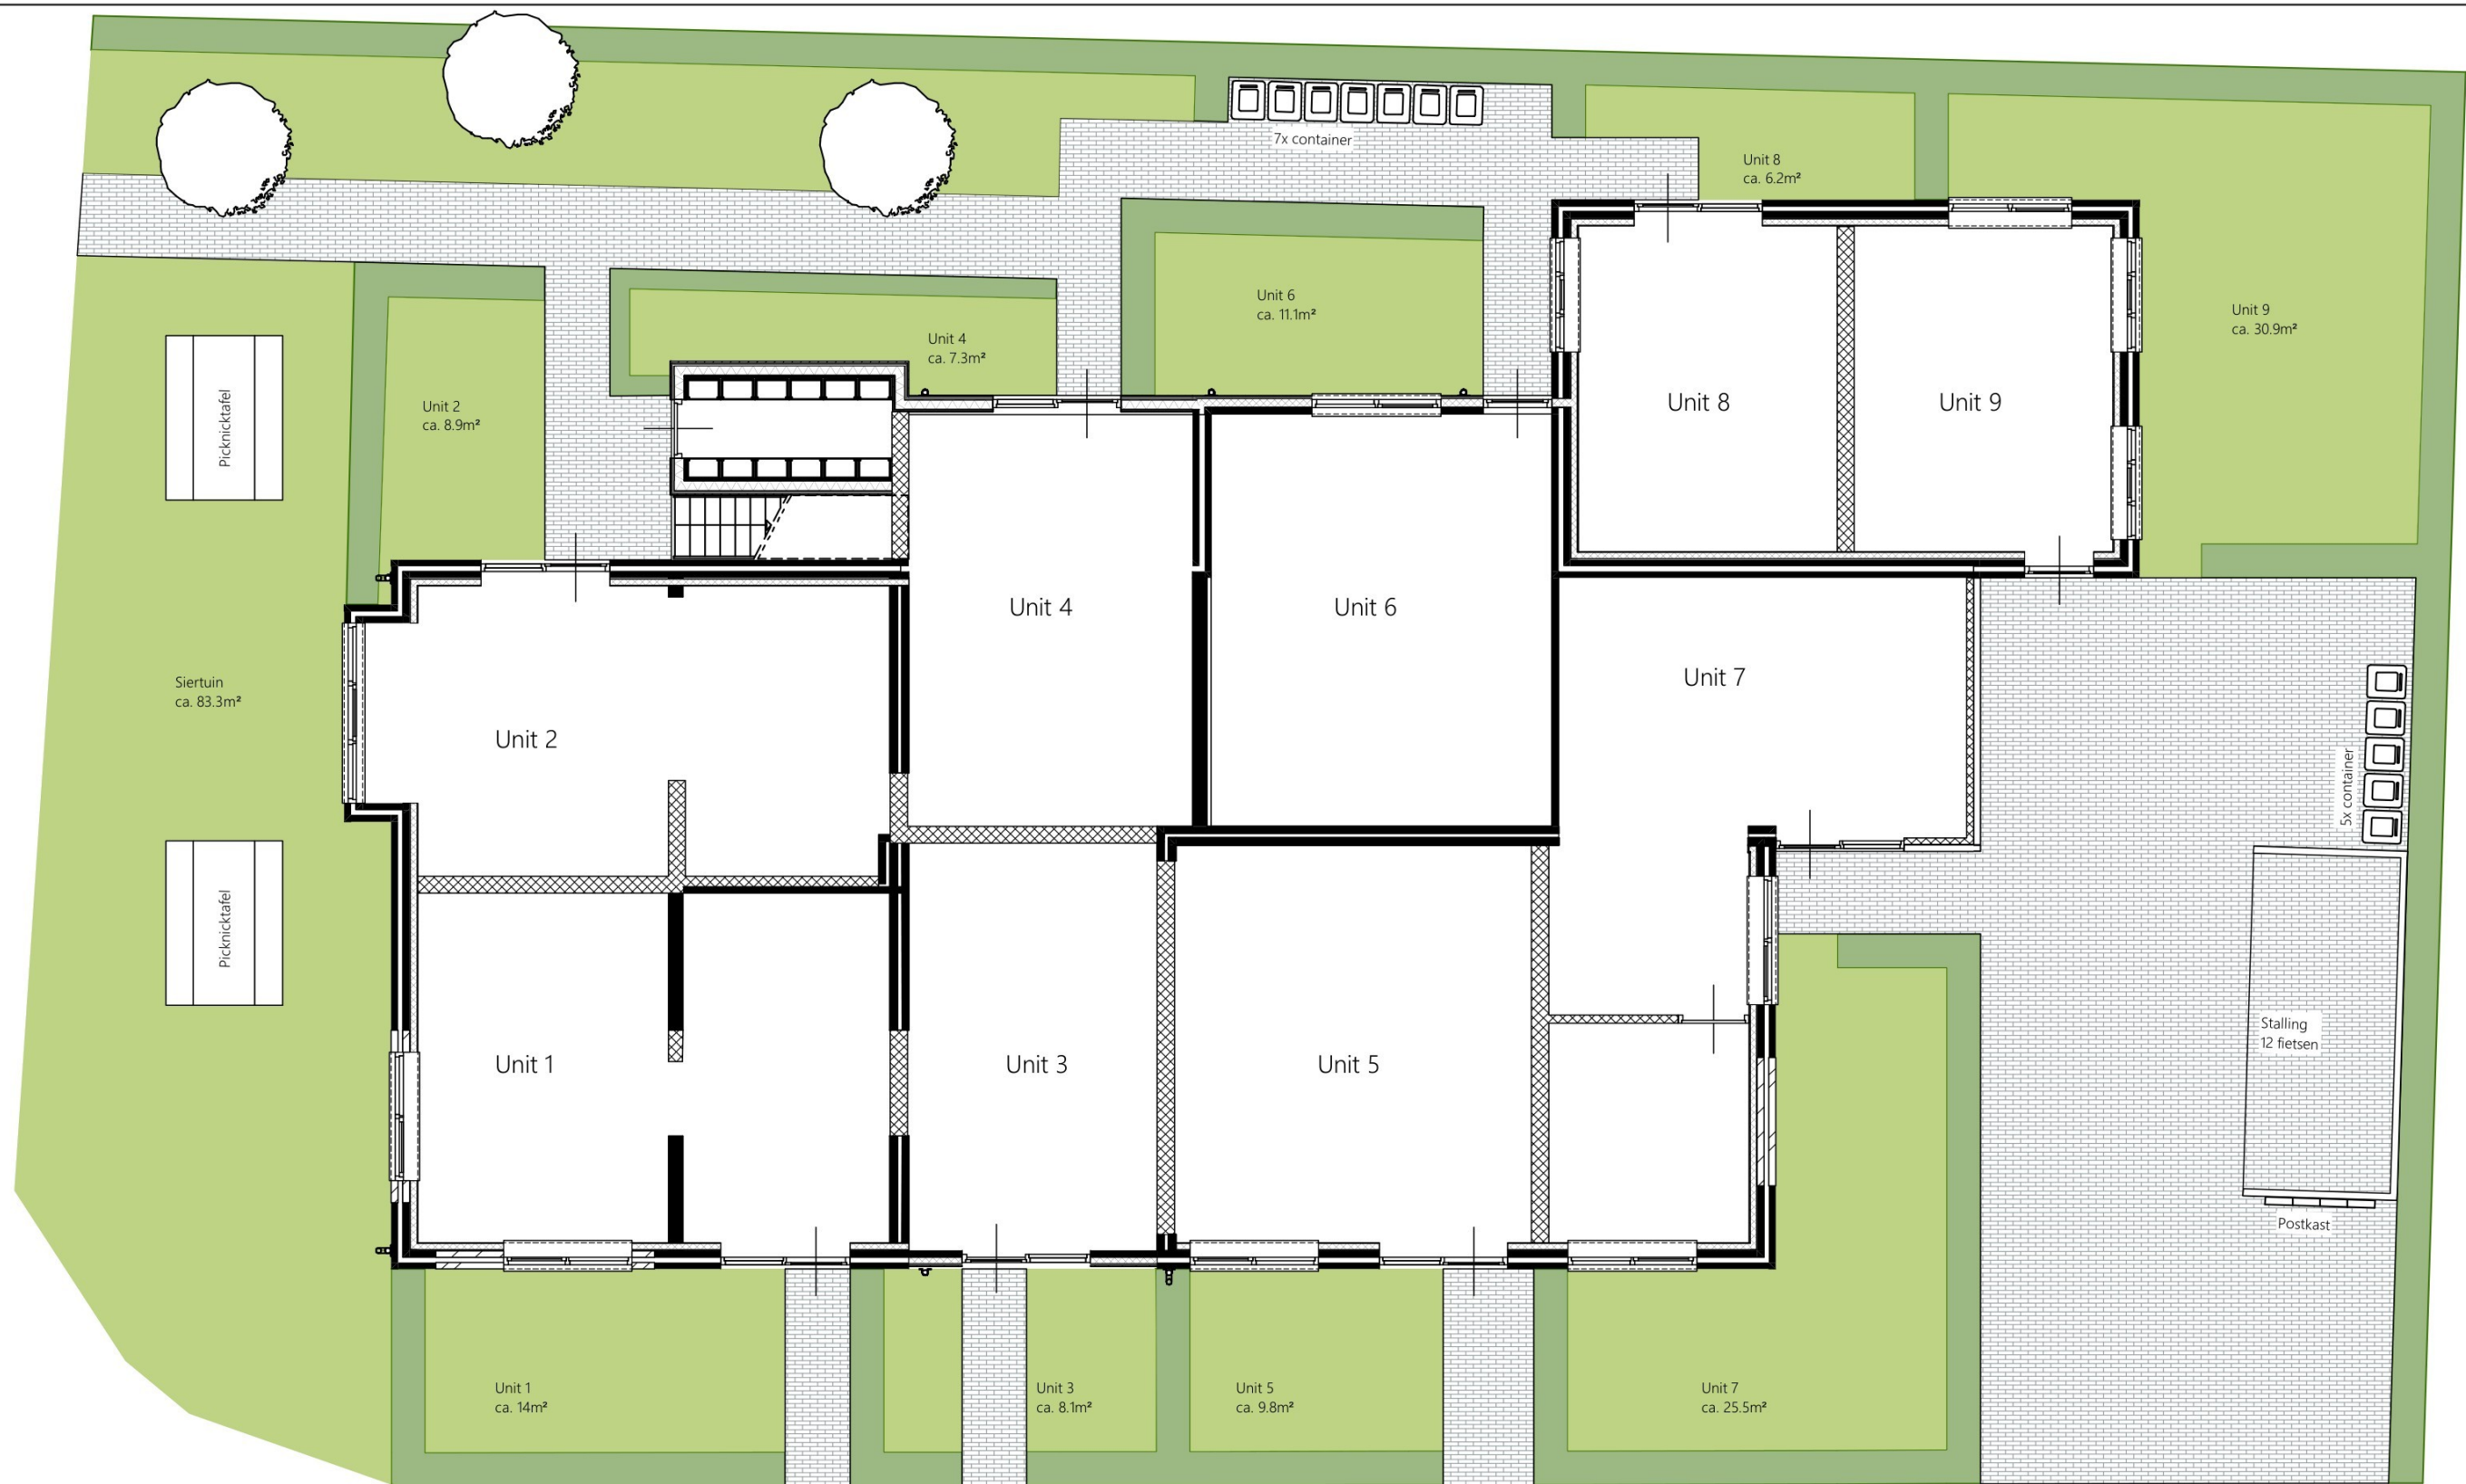

> VESTAAL < O N T W E R P

Middelerf 8b 3851 SP Ermelo
0341 - 43 49 44
www.vestaalvastgoed.nl
info@vestaalvastgoed.nl



Project:	Herenveldweg 16 't Harde	Tekenaar:	
Onderdeel:	Nieuw - Terreinindeling	Formaat:	A3
Opdrachtgever:	Gemeente Elburg	Schaal:	1:200
		Datum:	30-06-2025
		Projectnr.:	23156.Chinees 't Harde



