




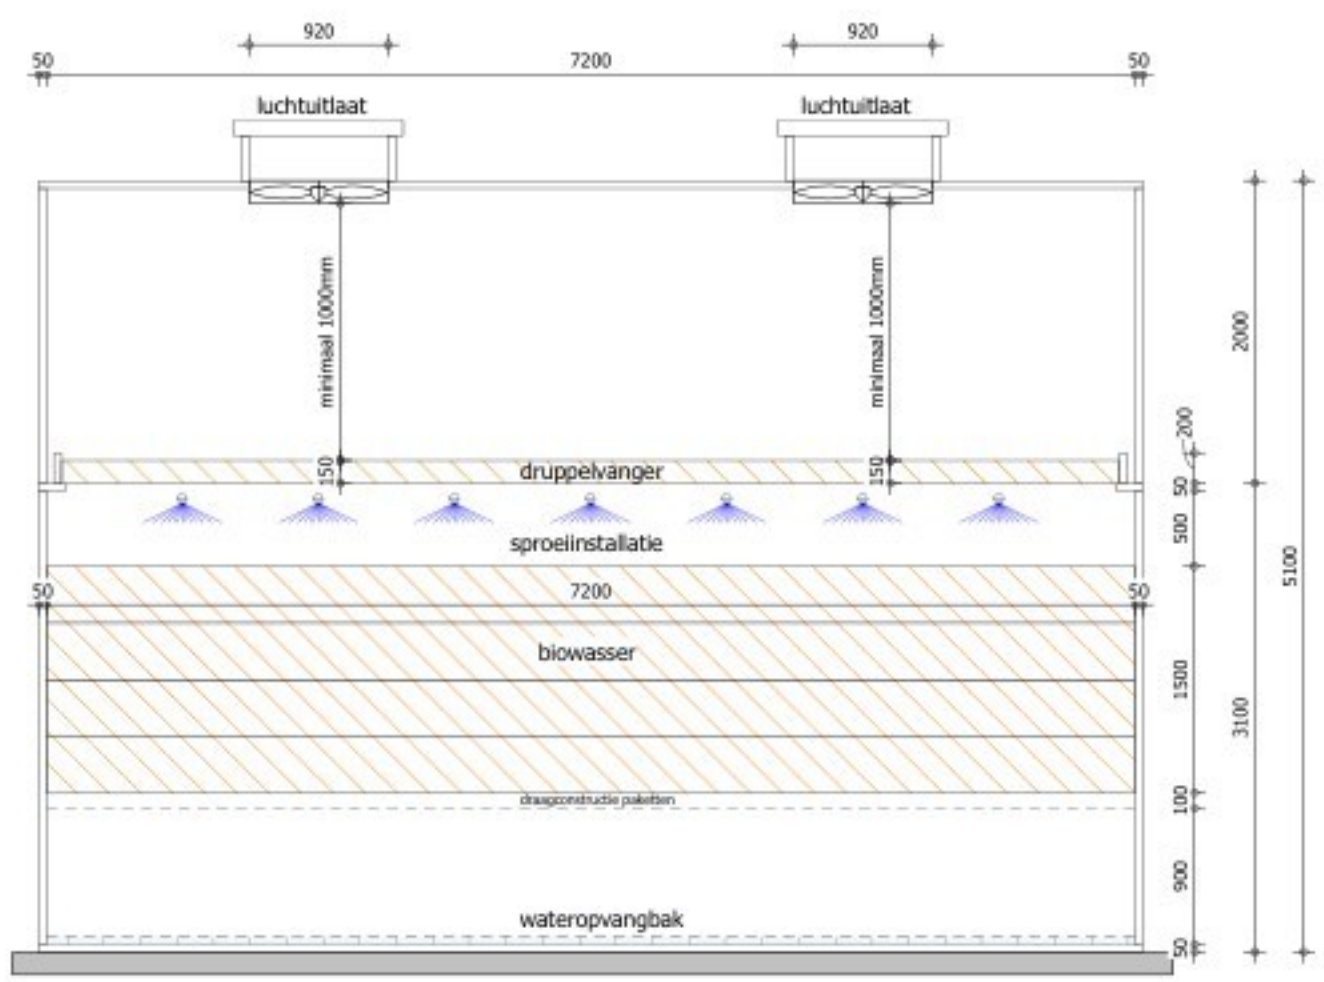

Principe langsdoorsnede luchtwater stal 1 conform OW 2009.12.V1 (schaal 1:50)

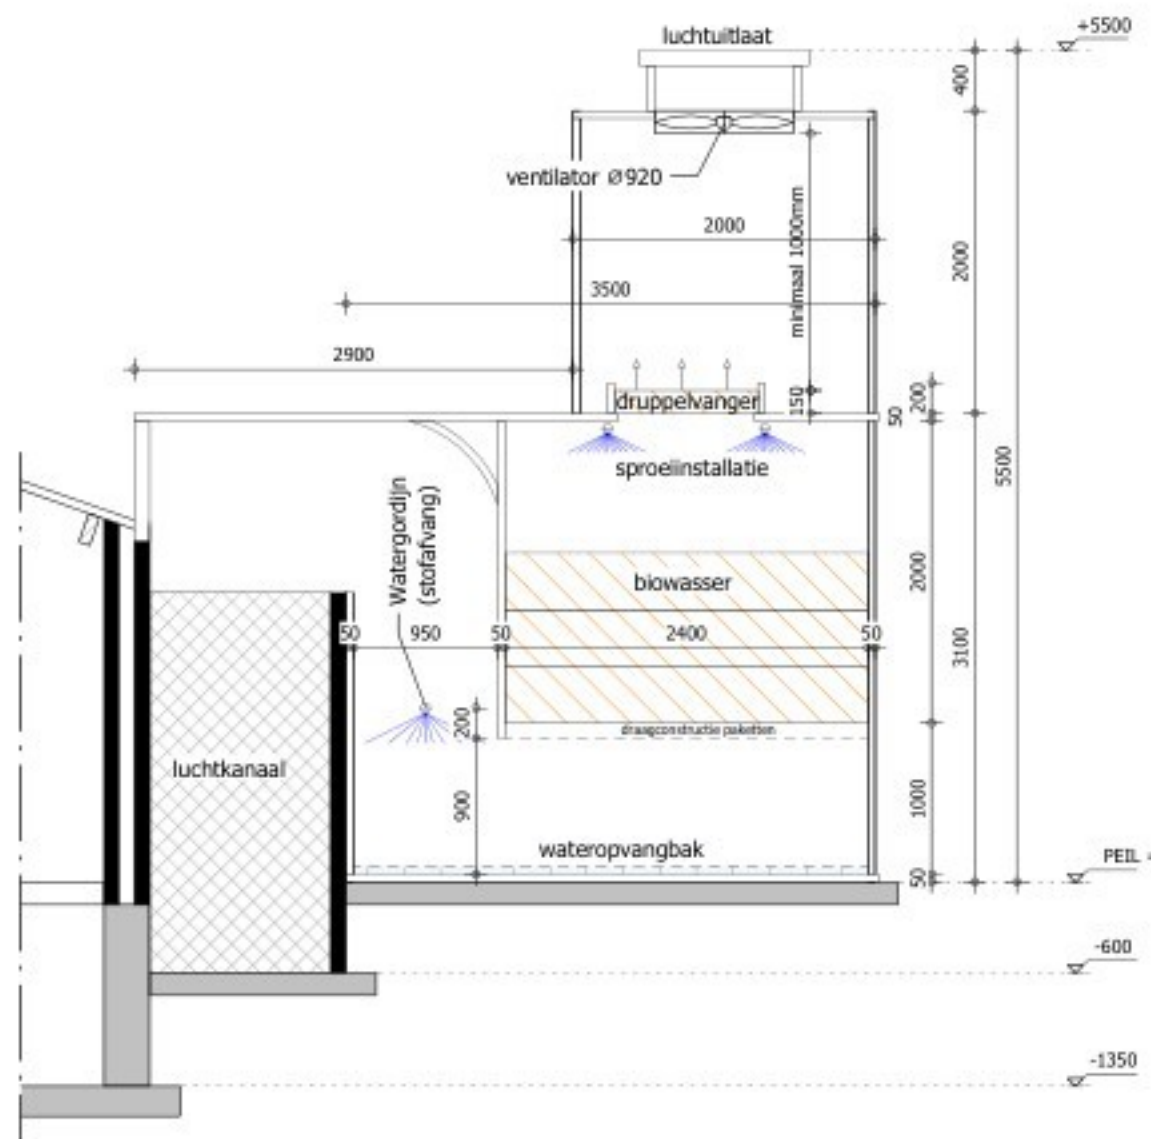

Principe dwarsdoorsnede luchtwater stal 1 conform OW 2009.12.V1 (schaal 1:50)

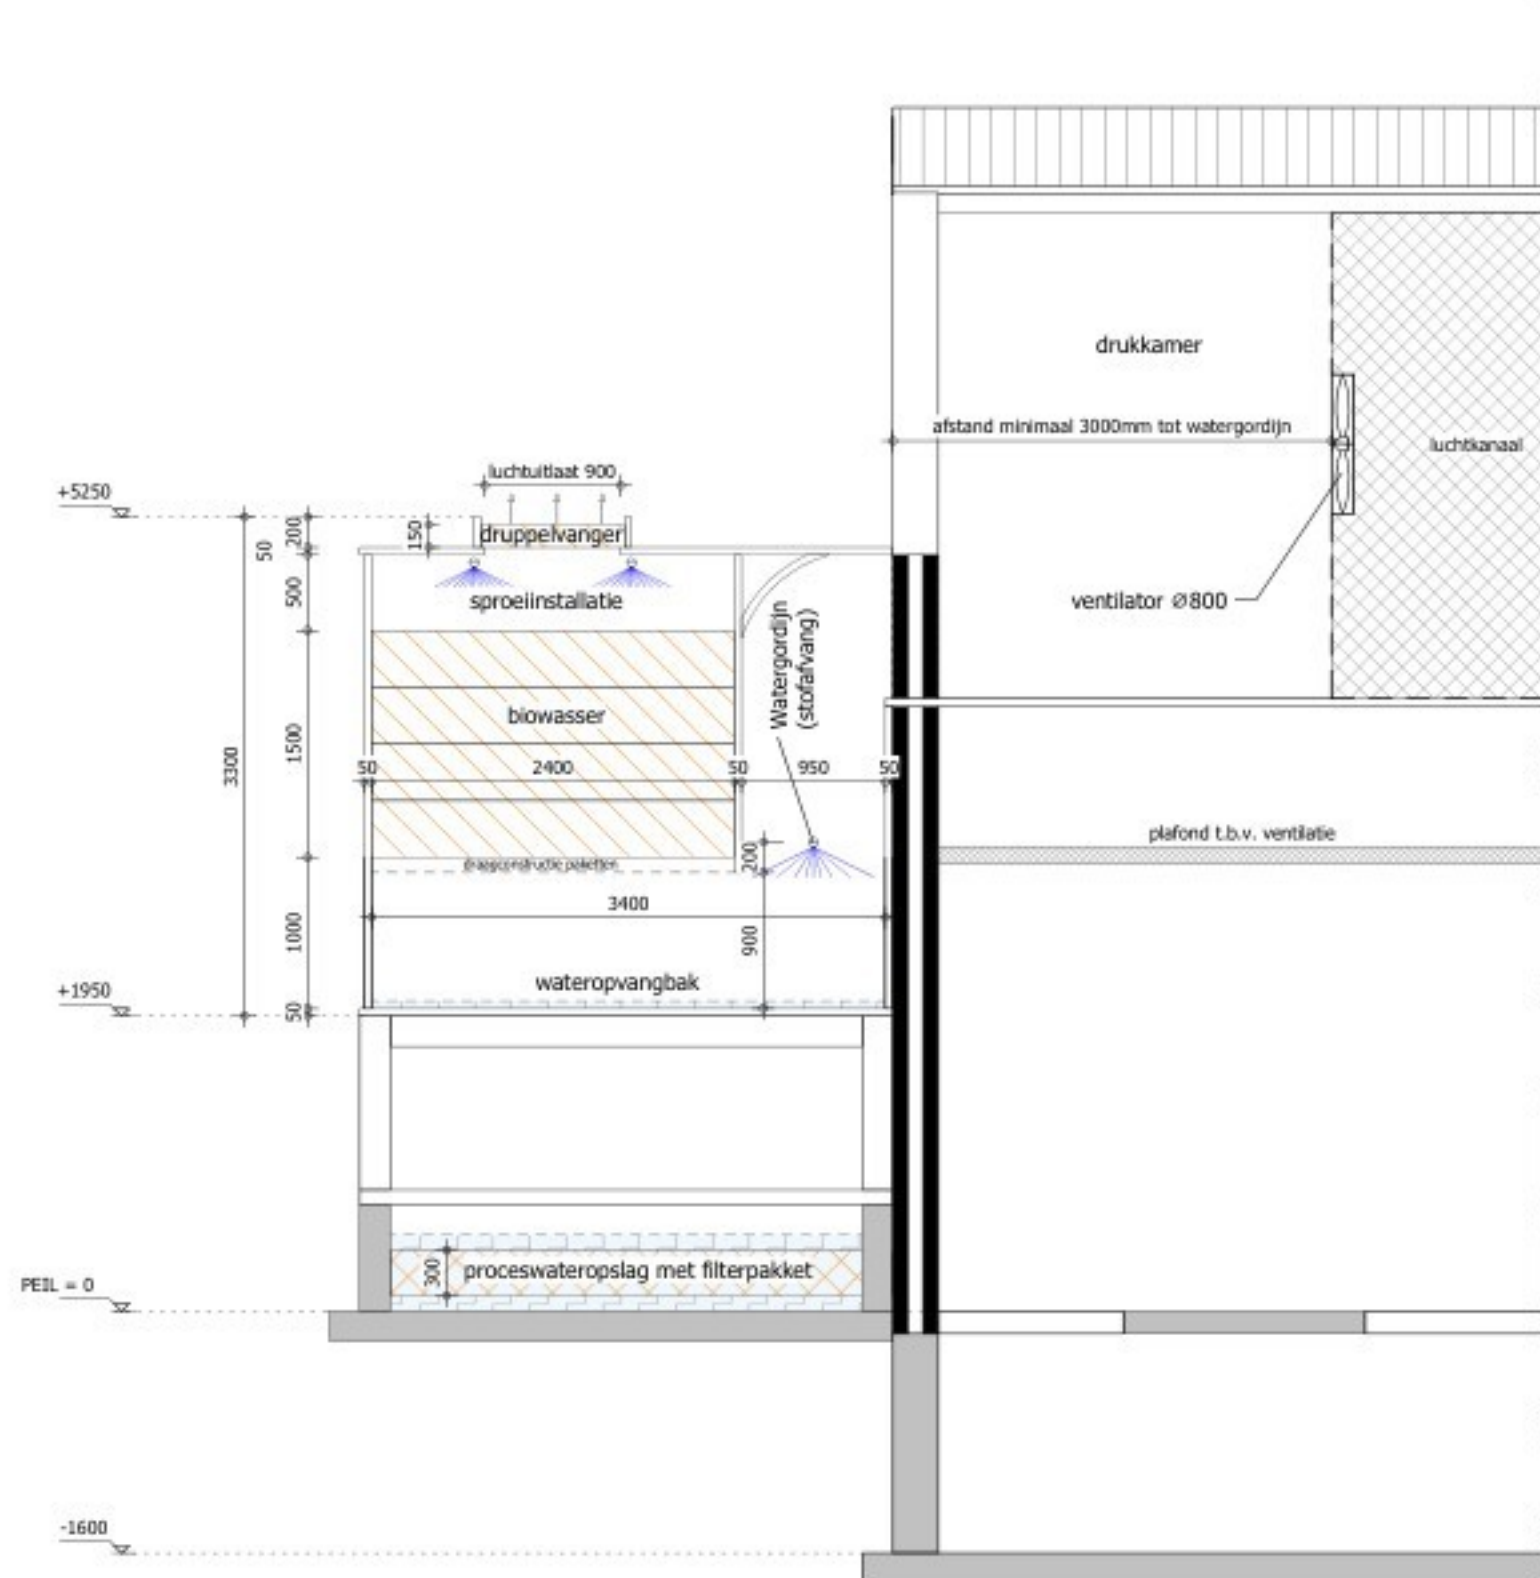

Principe dwarsdoorsnede luchtwater stal 2 conform OW 2009.12.V1 (schaal 1:50)

BEDRIJFSOVERZICHT:

AANTAL DIERPLAATSEN / ELEKTRISCH VERMOGEN					
Gebouw	Omschrijving	gespeende biggen (stuks)	vleesvarkens (stuks)	drifvmest (m³)	elektrisch vermogen (kW)
GEBOUW 1	stal	1920	of 720	799 m³	47
GEBOUW 2	stal	4200	of 1456	2474 m³	15
TOTAAL		6120	of 2176		

RENVOOI:

overig / stookinstallaties			
NR.	AANTAL	OMSCHRIJVING	CAPACITEIT
1	2	Cv ketel	40 kW
2	1	Koelkast medicijnen	10 fr.
3	1	Kadaver aanbestedings	
4	1	voersilo	24 ton
5	3	voersilo	12 ton
6	1	noodstroomaggregaat	60 kW
7	2	jerrycan zwaarbezuur	20 fr
8	2	jerrycan natuurbloeg	20 fr

VENTILATOREN

NUMMER	AANTAL	OMSCHRIJVING
LW1	5	ventilator Ø800mm
LW2	2	ventilator Ø1200mm
V	1	ventilator Ø400mm


OPPERVLAKTE BEBOUWING

OMSCHRIJVING	OPPERVLAKTE
bestaande dakoppervlakte	2967,0 m²
toename dakoppervlakte	70,4 m²
TOTAAL	3045,4 m²


OPPERVLAKTE ERFVERHARDING

OMSCHRIJVING	OPPERVLAKTE
bestaande erfverharding	825,0 m²
toename / afname erfverharding	0,0 m²
TOTAAL	825,0 m²

- symbol voor ventilator (verticaal)
- meet- / smooisuit
- symbol voor motor
- afsluippunt mest
- erfverharding
- betonvloer
- stalen draakrot rooster
- speelruimte voor brandklasse A en B vlg NEN 2559
- vermelding van inhoud in fr

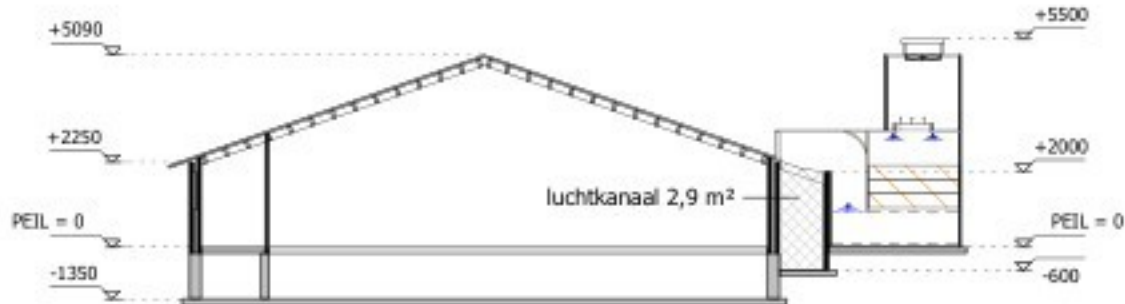

DOORSNEDE GEBOUW 1

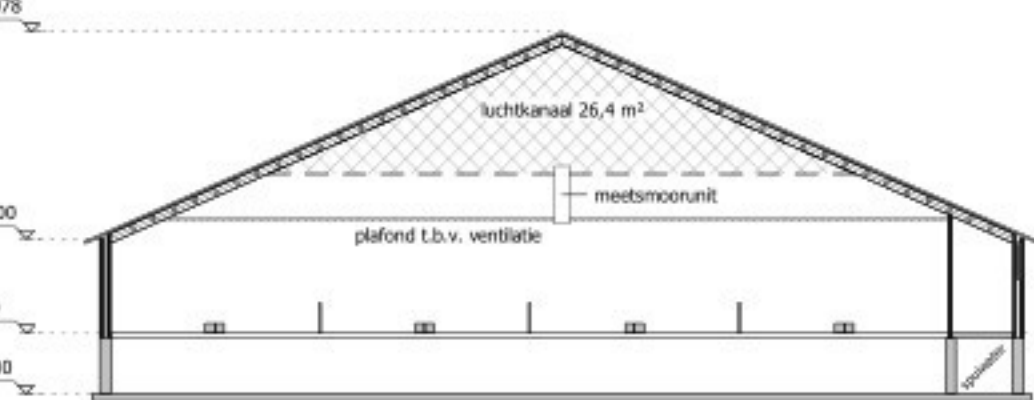

DOORSNEDE GEBOUW 2

