



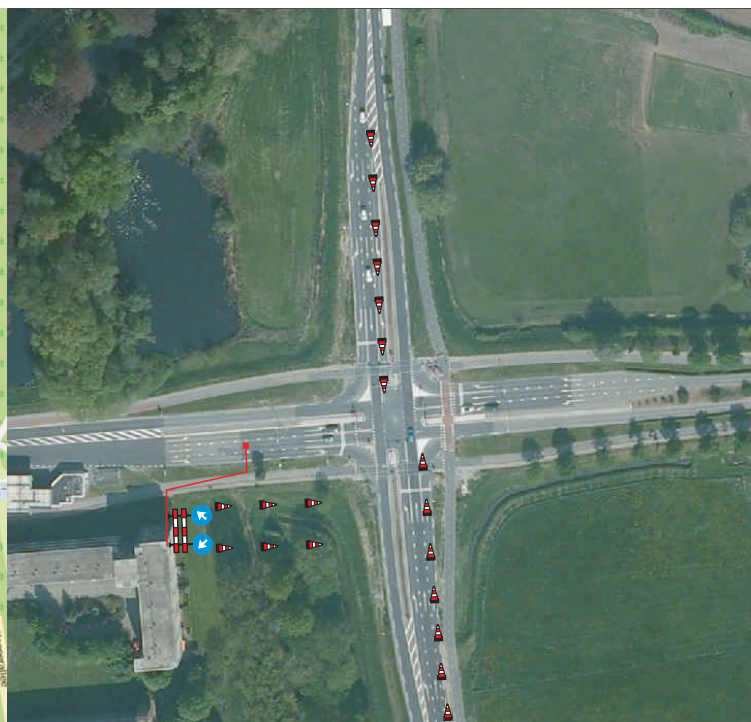

Detail A, afsluiting voorsorteevakken kruising Den Elterweg - Rijksweg

legenda:  
- - - - - Route bezoekers parkeerplaats

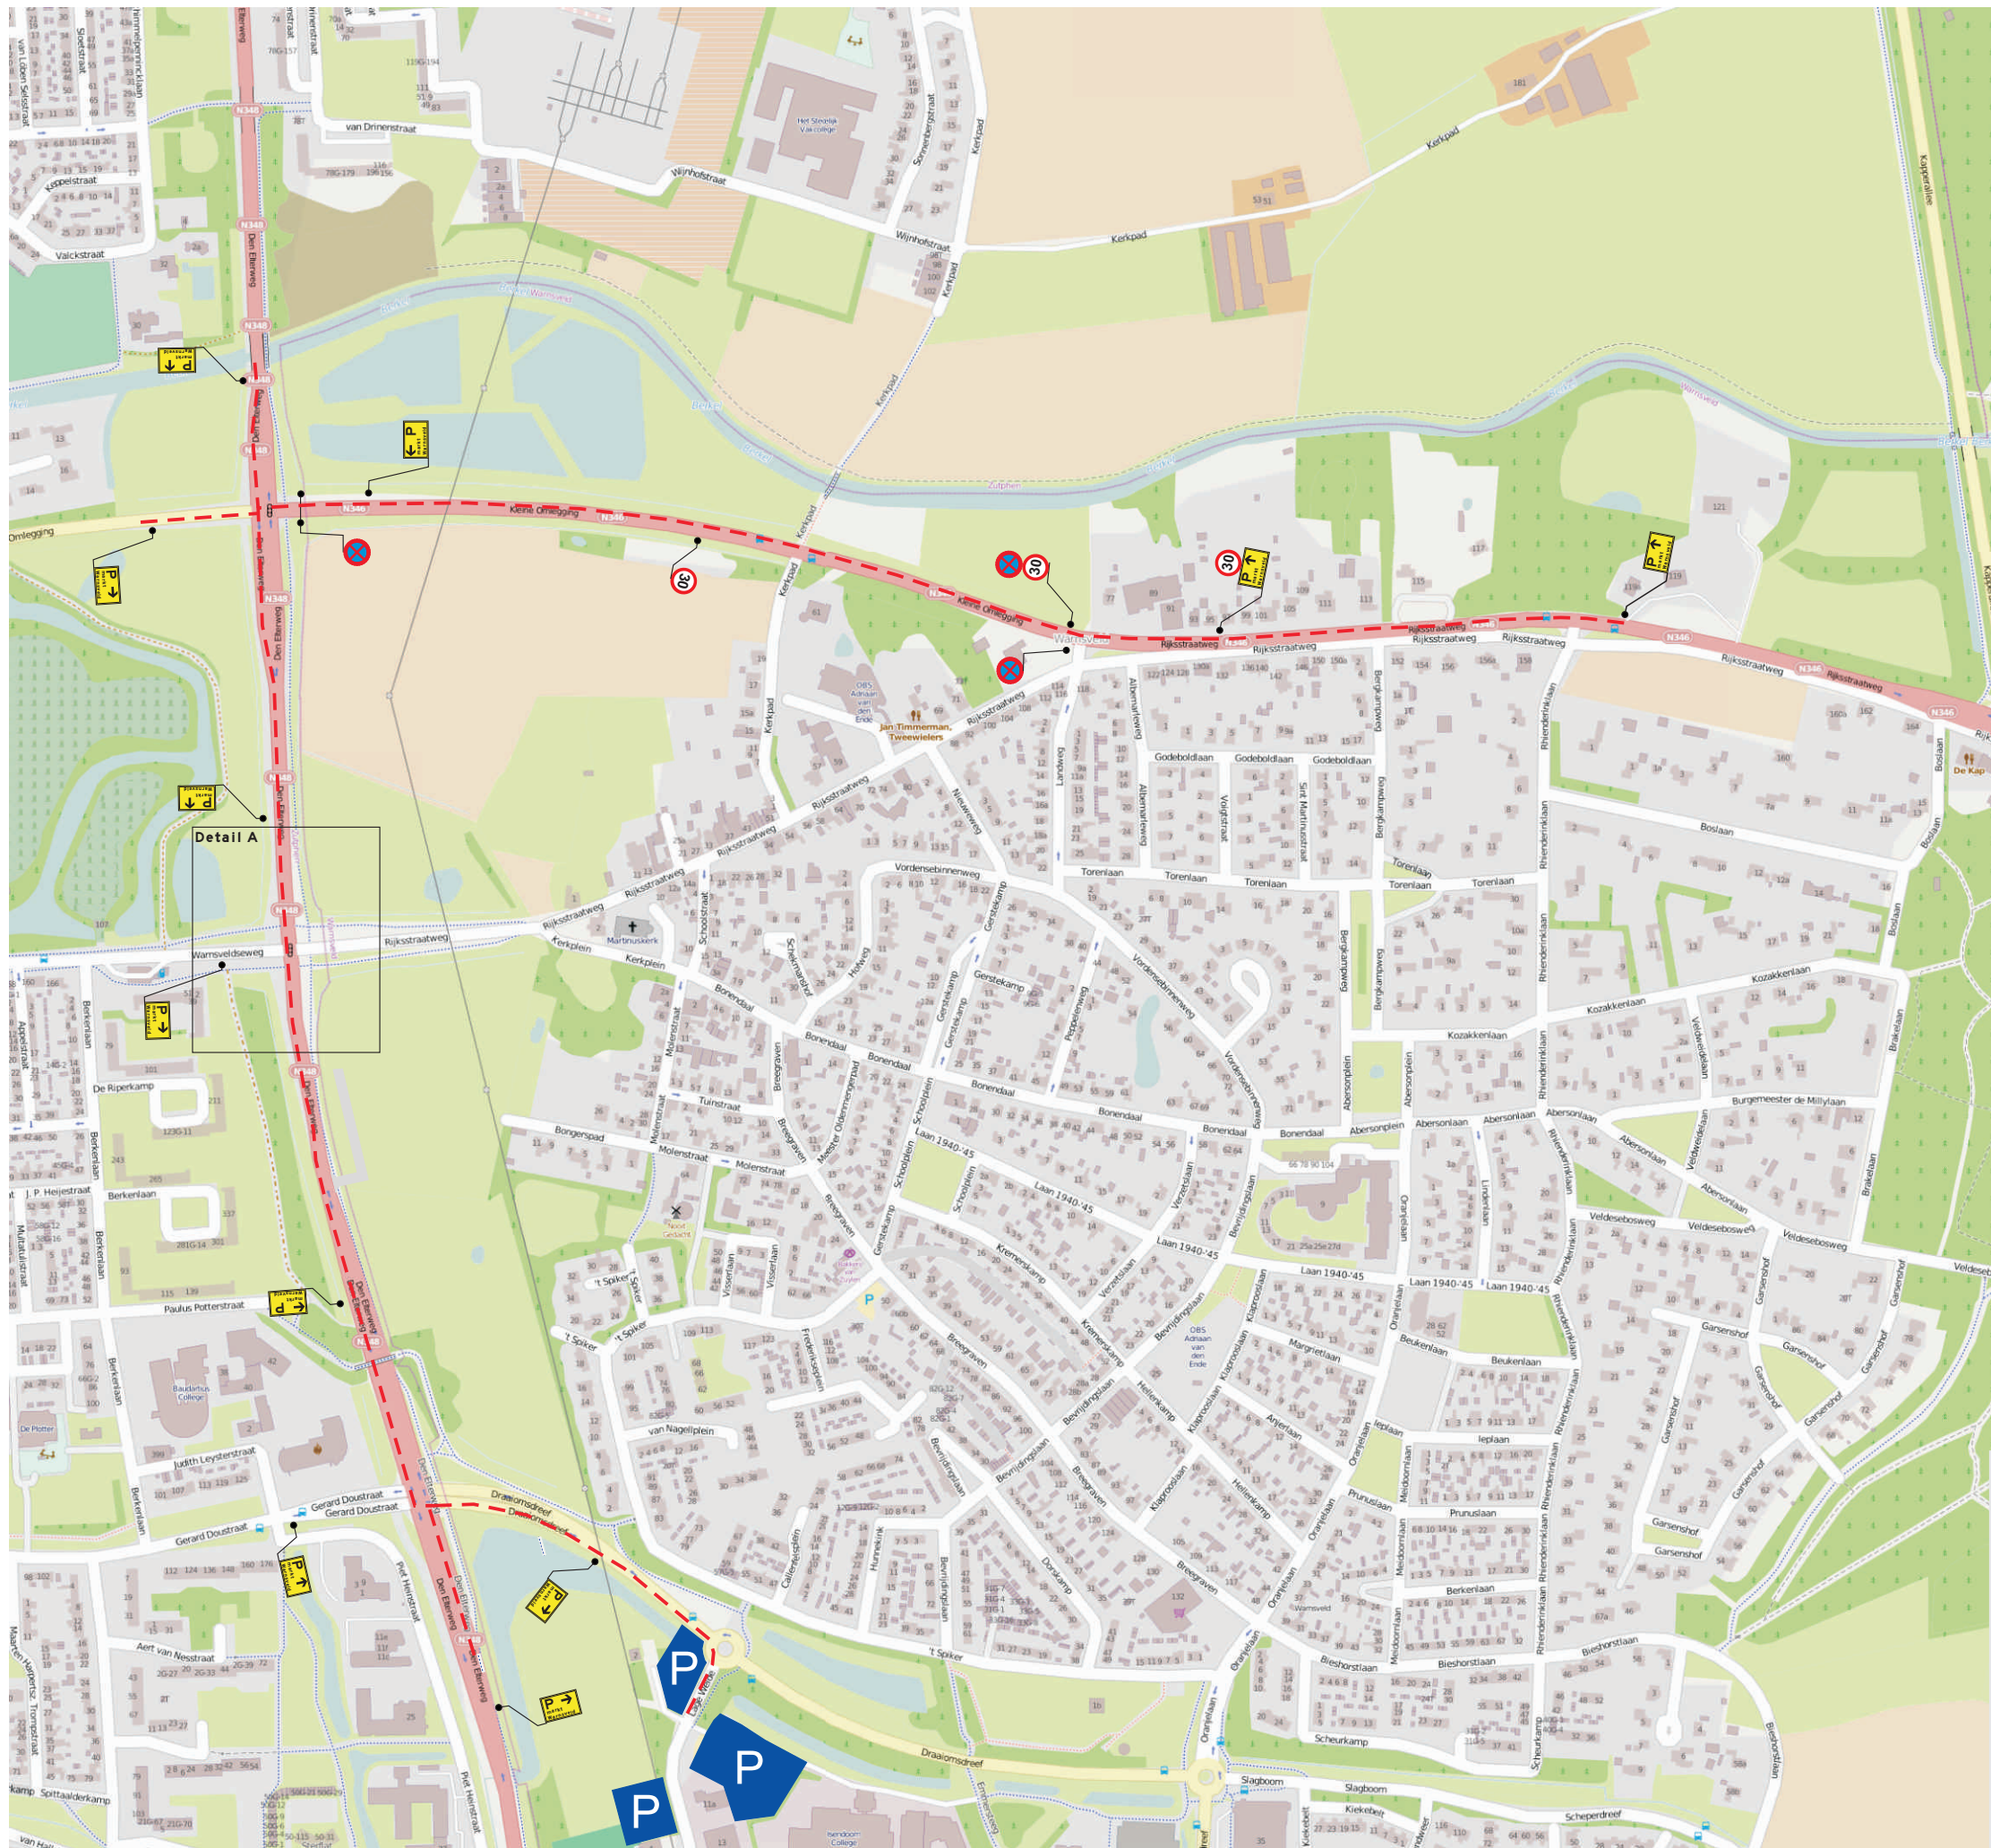

|                                                                                           |  |   |                |
|-------------------------------------------------------------------------------------------|--|---|----------------|
| project: Vrijmarkt 2015 Warnsveld                                                         |  |   |                |
| omschrijving: Verkeersmaatregelen t.b.v. vrijmarkt<br>optie 2. P-plaats aan de Lage Weide |  |   |                |
| opdrachtgever: Oranjevereniging Warnsveld                                                 |  |   |                |
| getekend: Ath                                                                             |  | status: <b>CONCEPT</b>   |                |
| datum: 23 januari 2015                                                                    |  | formaat tek.: A 3   | schaal: N.V.T. |
| gecontr.: ..... / datum: .....                                                            |  | project nr: 1500082   |                |
| akkoord: ..... / datum: .....                                                             |  | tek. nr.: 1500082-230115-2c   |                |
|      |  | Keiser verkeerstechniek<br>Burg. Langmanweg 10<br>7021 BK Zelhem<br>tel. 0314-626460<br>fax. 0314-623923<br><a href="http://www.keiser-verkeerstechniek.nl">www.keiser-verkeerstechniek.nl</a> |                |