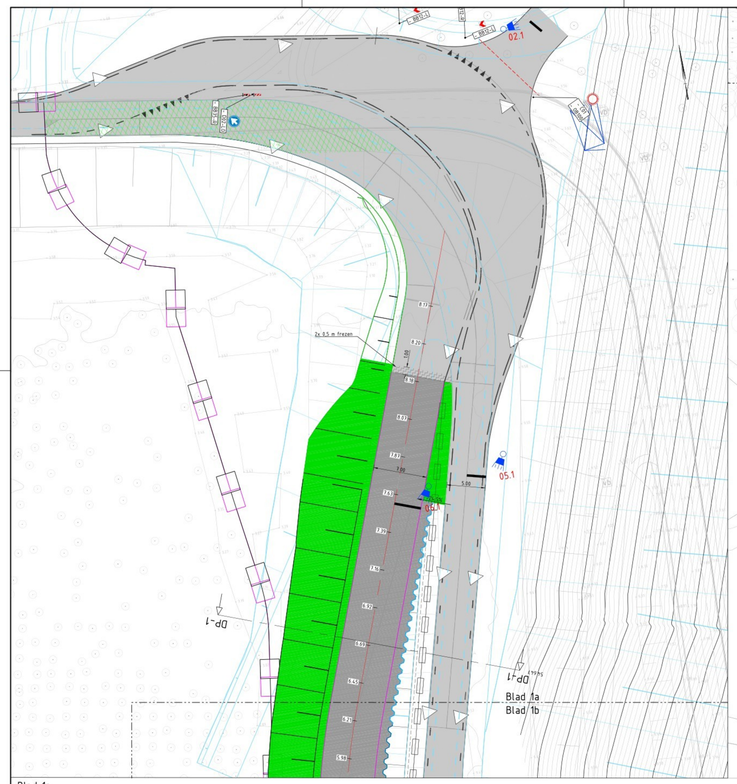

Blad 1a
Schaal 1 : 200

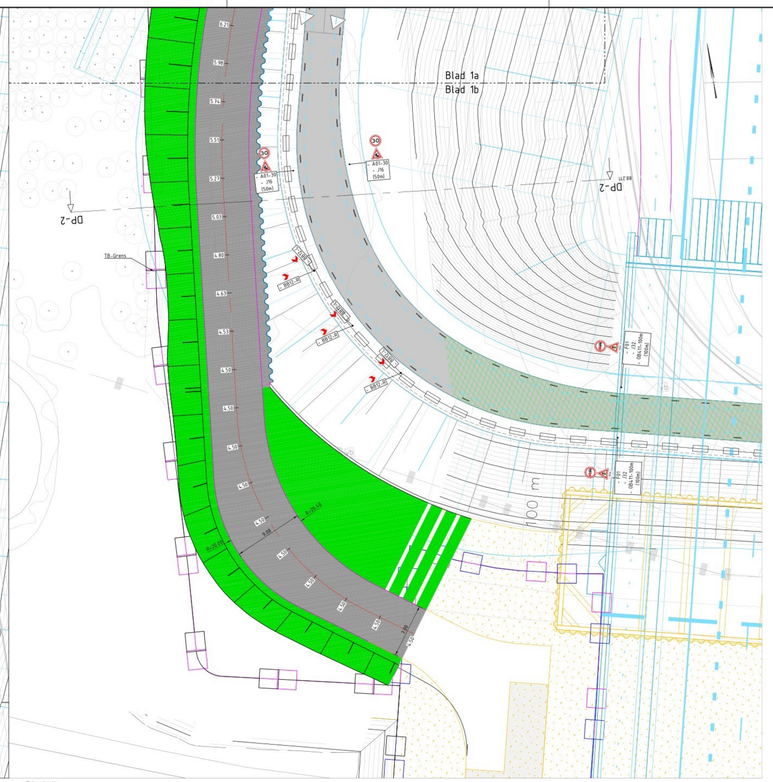
Blad 1a
Blad 1b
DP-2
TB-Grens
A31-30
A31-30
A31-30