
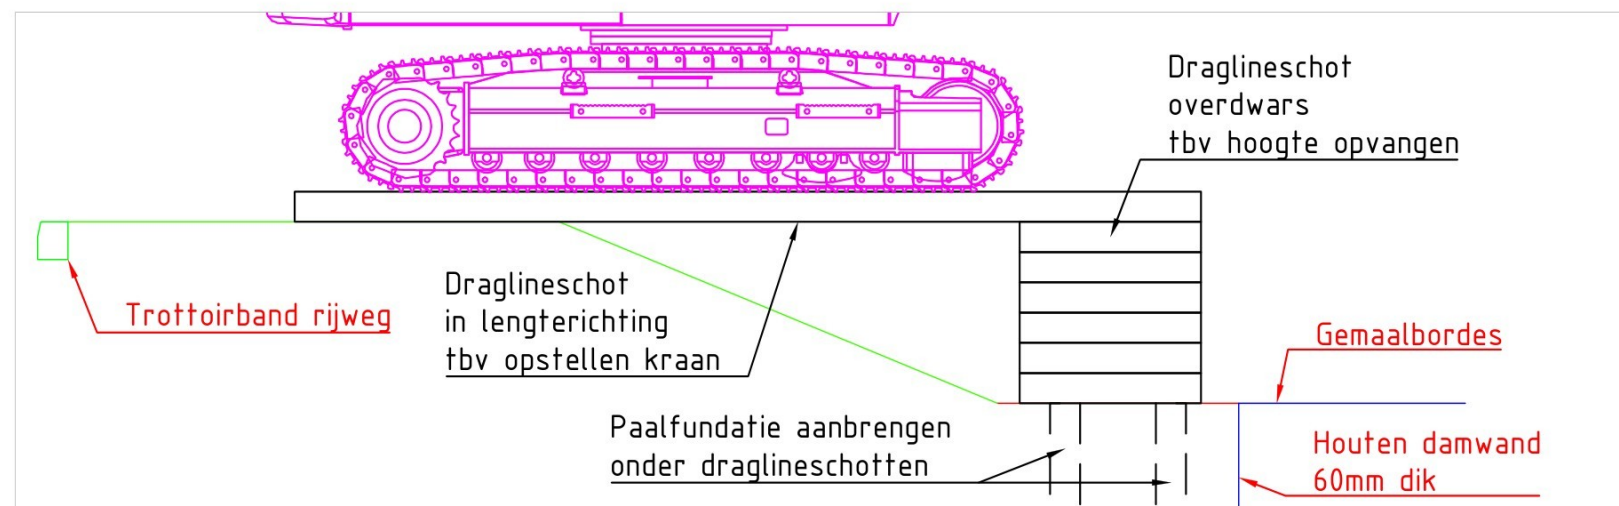


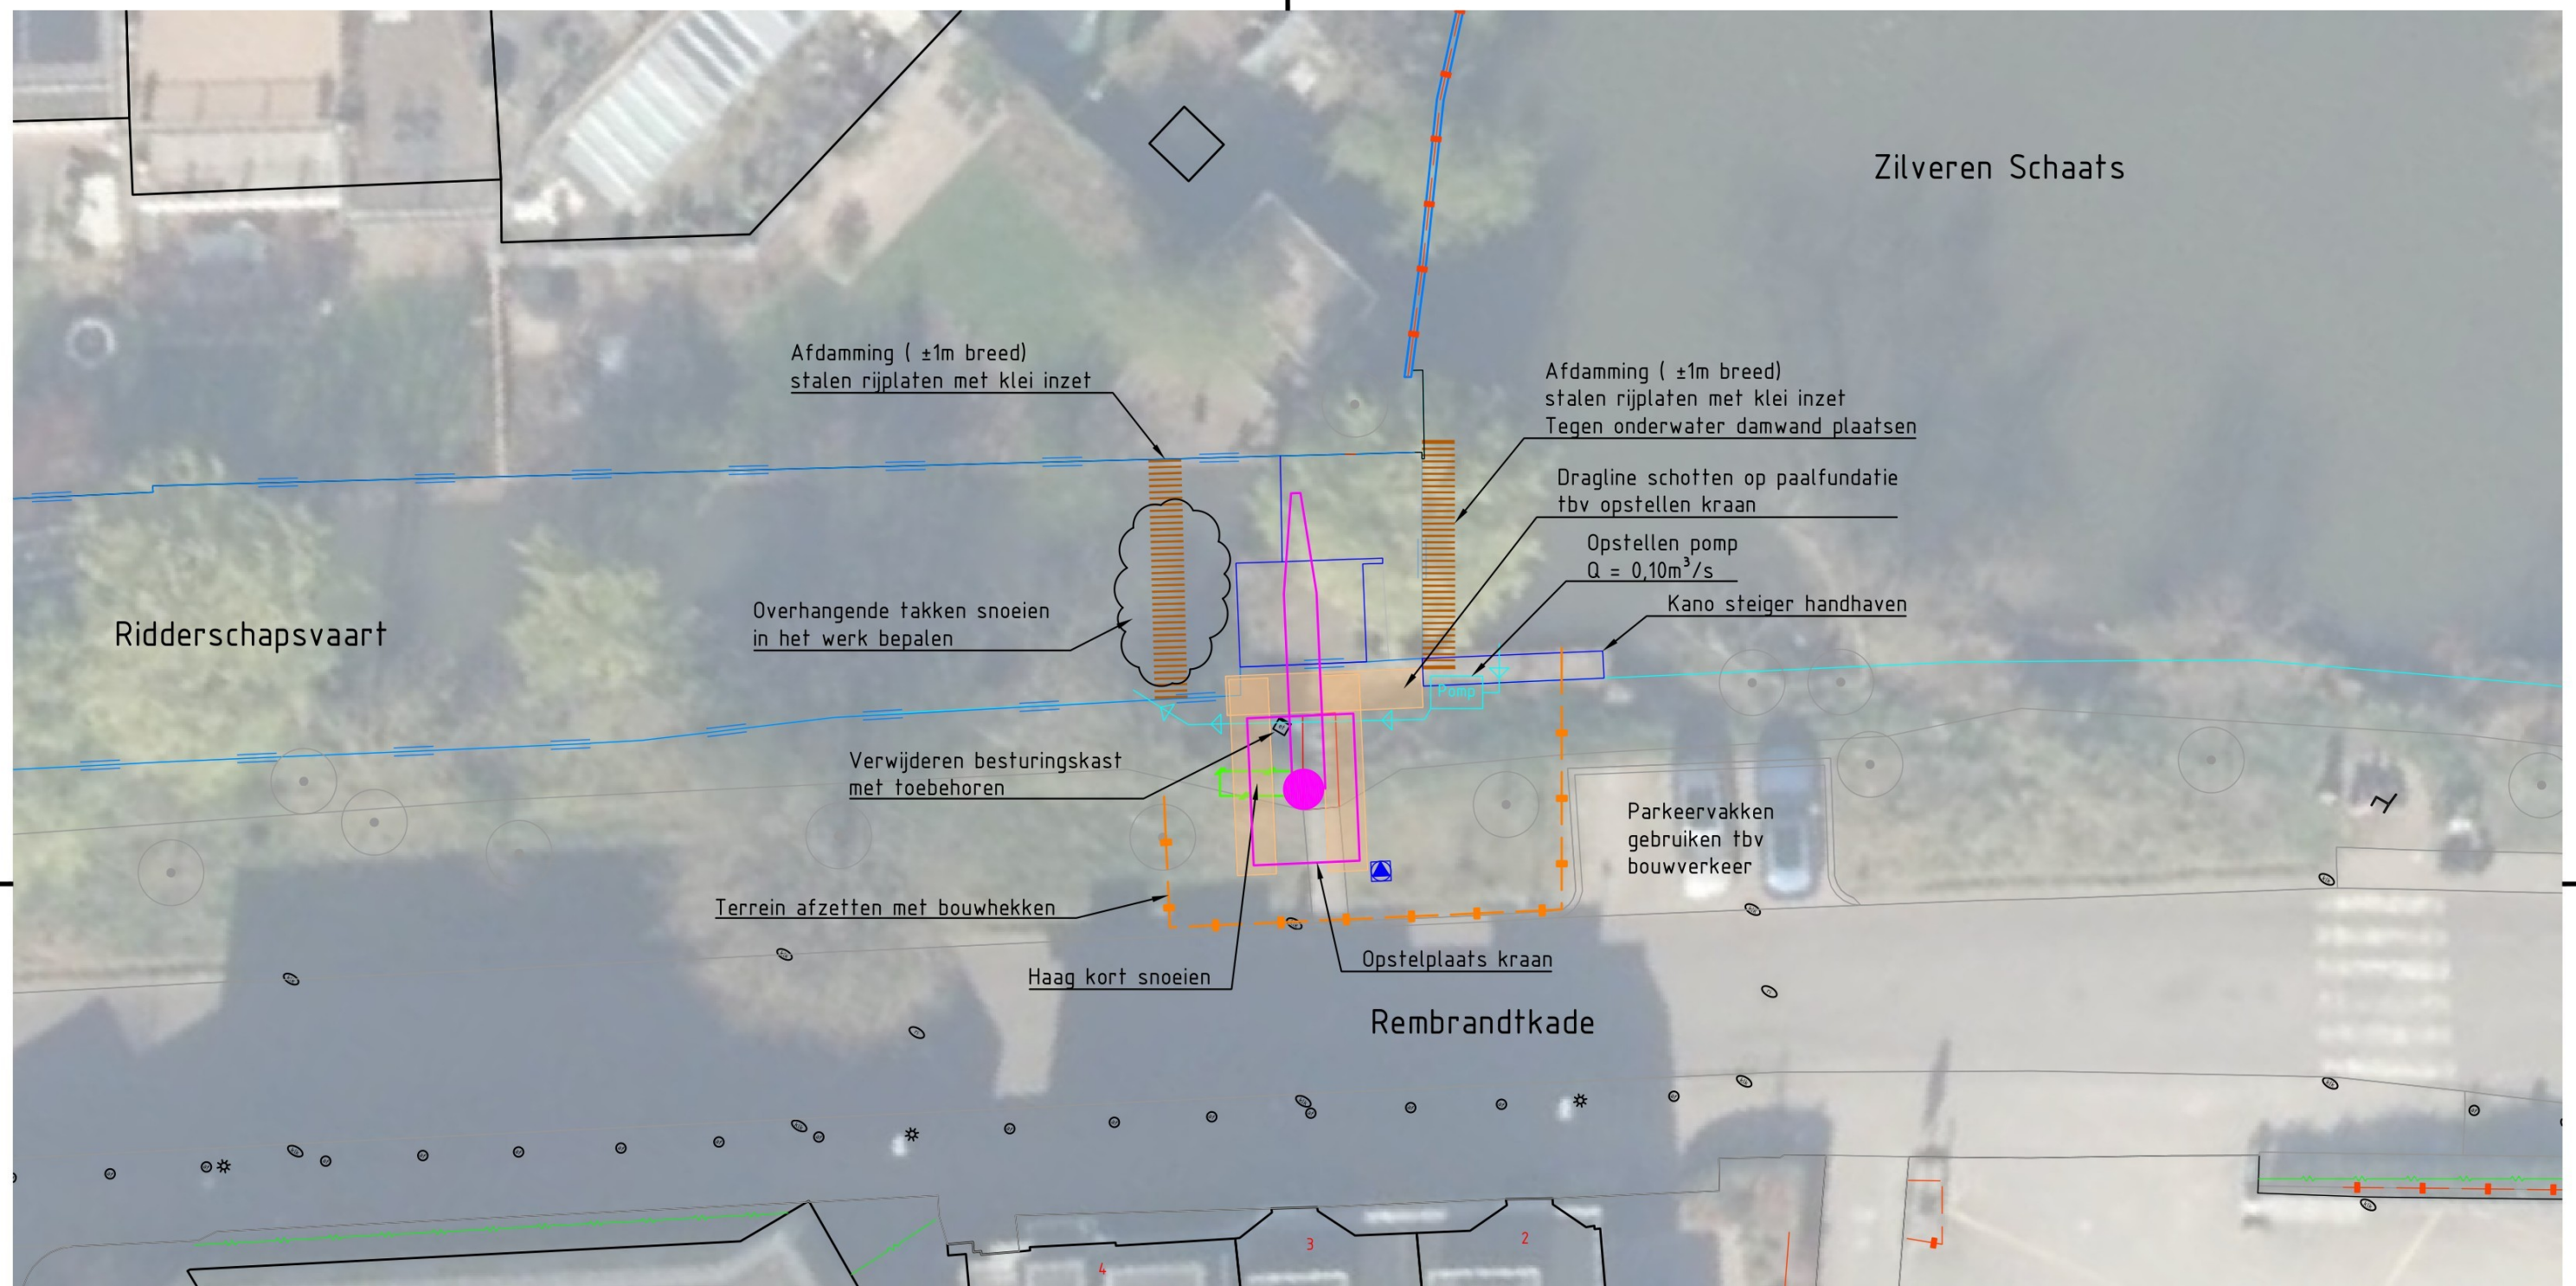

OPDRACHTGEVER

HDSR

PROJECTOMSCHRIJVING

Gemaal Rembrandtkade
Renovatie schut

TEKENINGOMSCHRIJVING

Overzicht
Bouwplaats inrichting

DOCUMENTSOORT

TEKENING

TEKENAAR

PROJECTLEIDER

28-01-2026

TEKENINGNUMMER

25-113

SCHAAL

1:50 1:200

FORMAAT

A3

BLAD IN BLADEN

1 IN 1

WIJZ.NR

-

S Aannemingsbedrijf Gebr. Schep B.V.
M.A. Reinaldweg 17 3411 MB Lopik
Tel. 0348-474166 www.schepbv.nl
info@schepbv.nl