




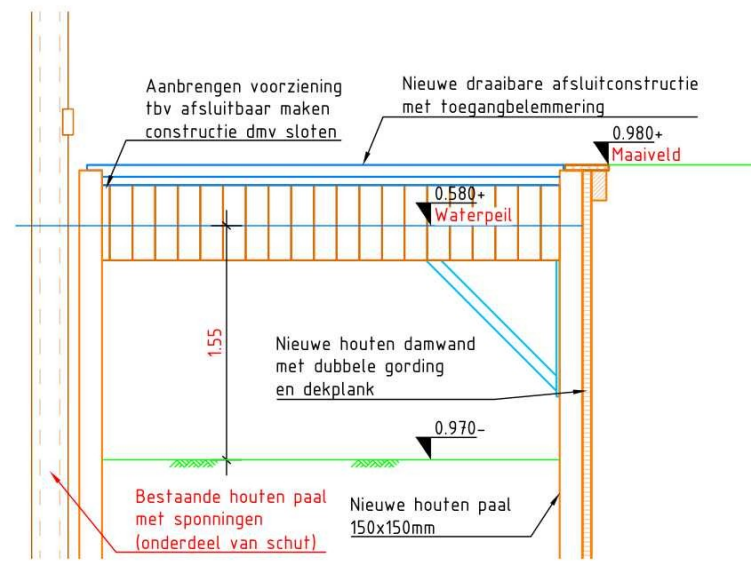


Aanzicht draaibare afsluitconstructie vanaf Ridderschapsvaart
schaal 1:50

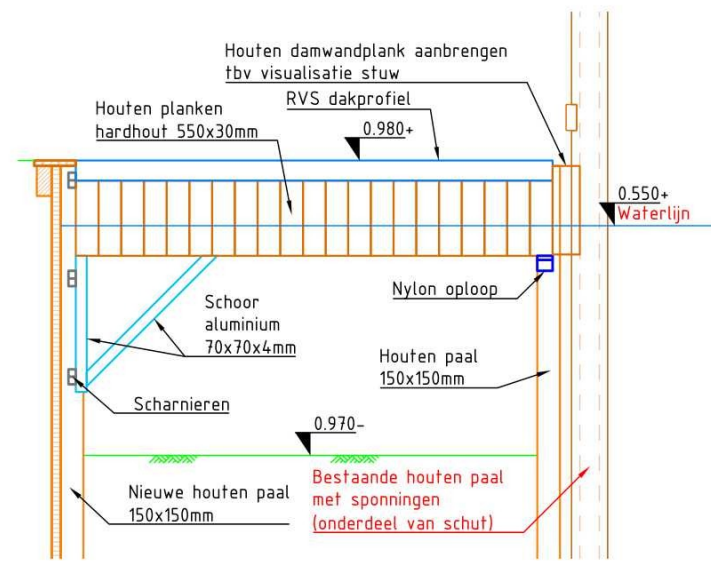


Aanzicht draaibare afsluitconstructie vanaf Zilveren Schaats
schaal 1:50

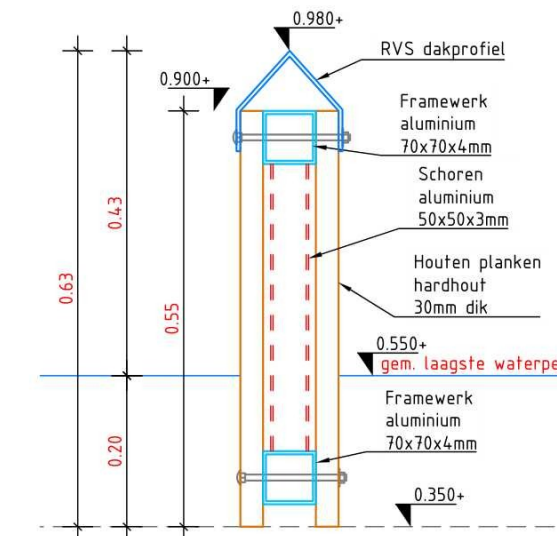


Detail draaibaar schot
schaal 1:10

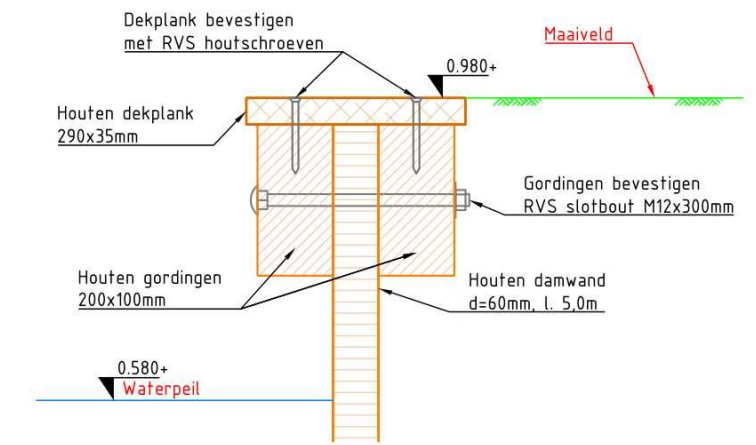


Detail damwand beschoeiing
schaal 1:10

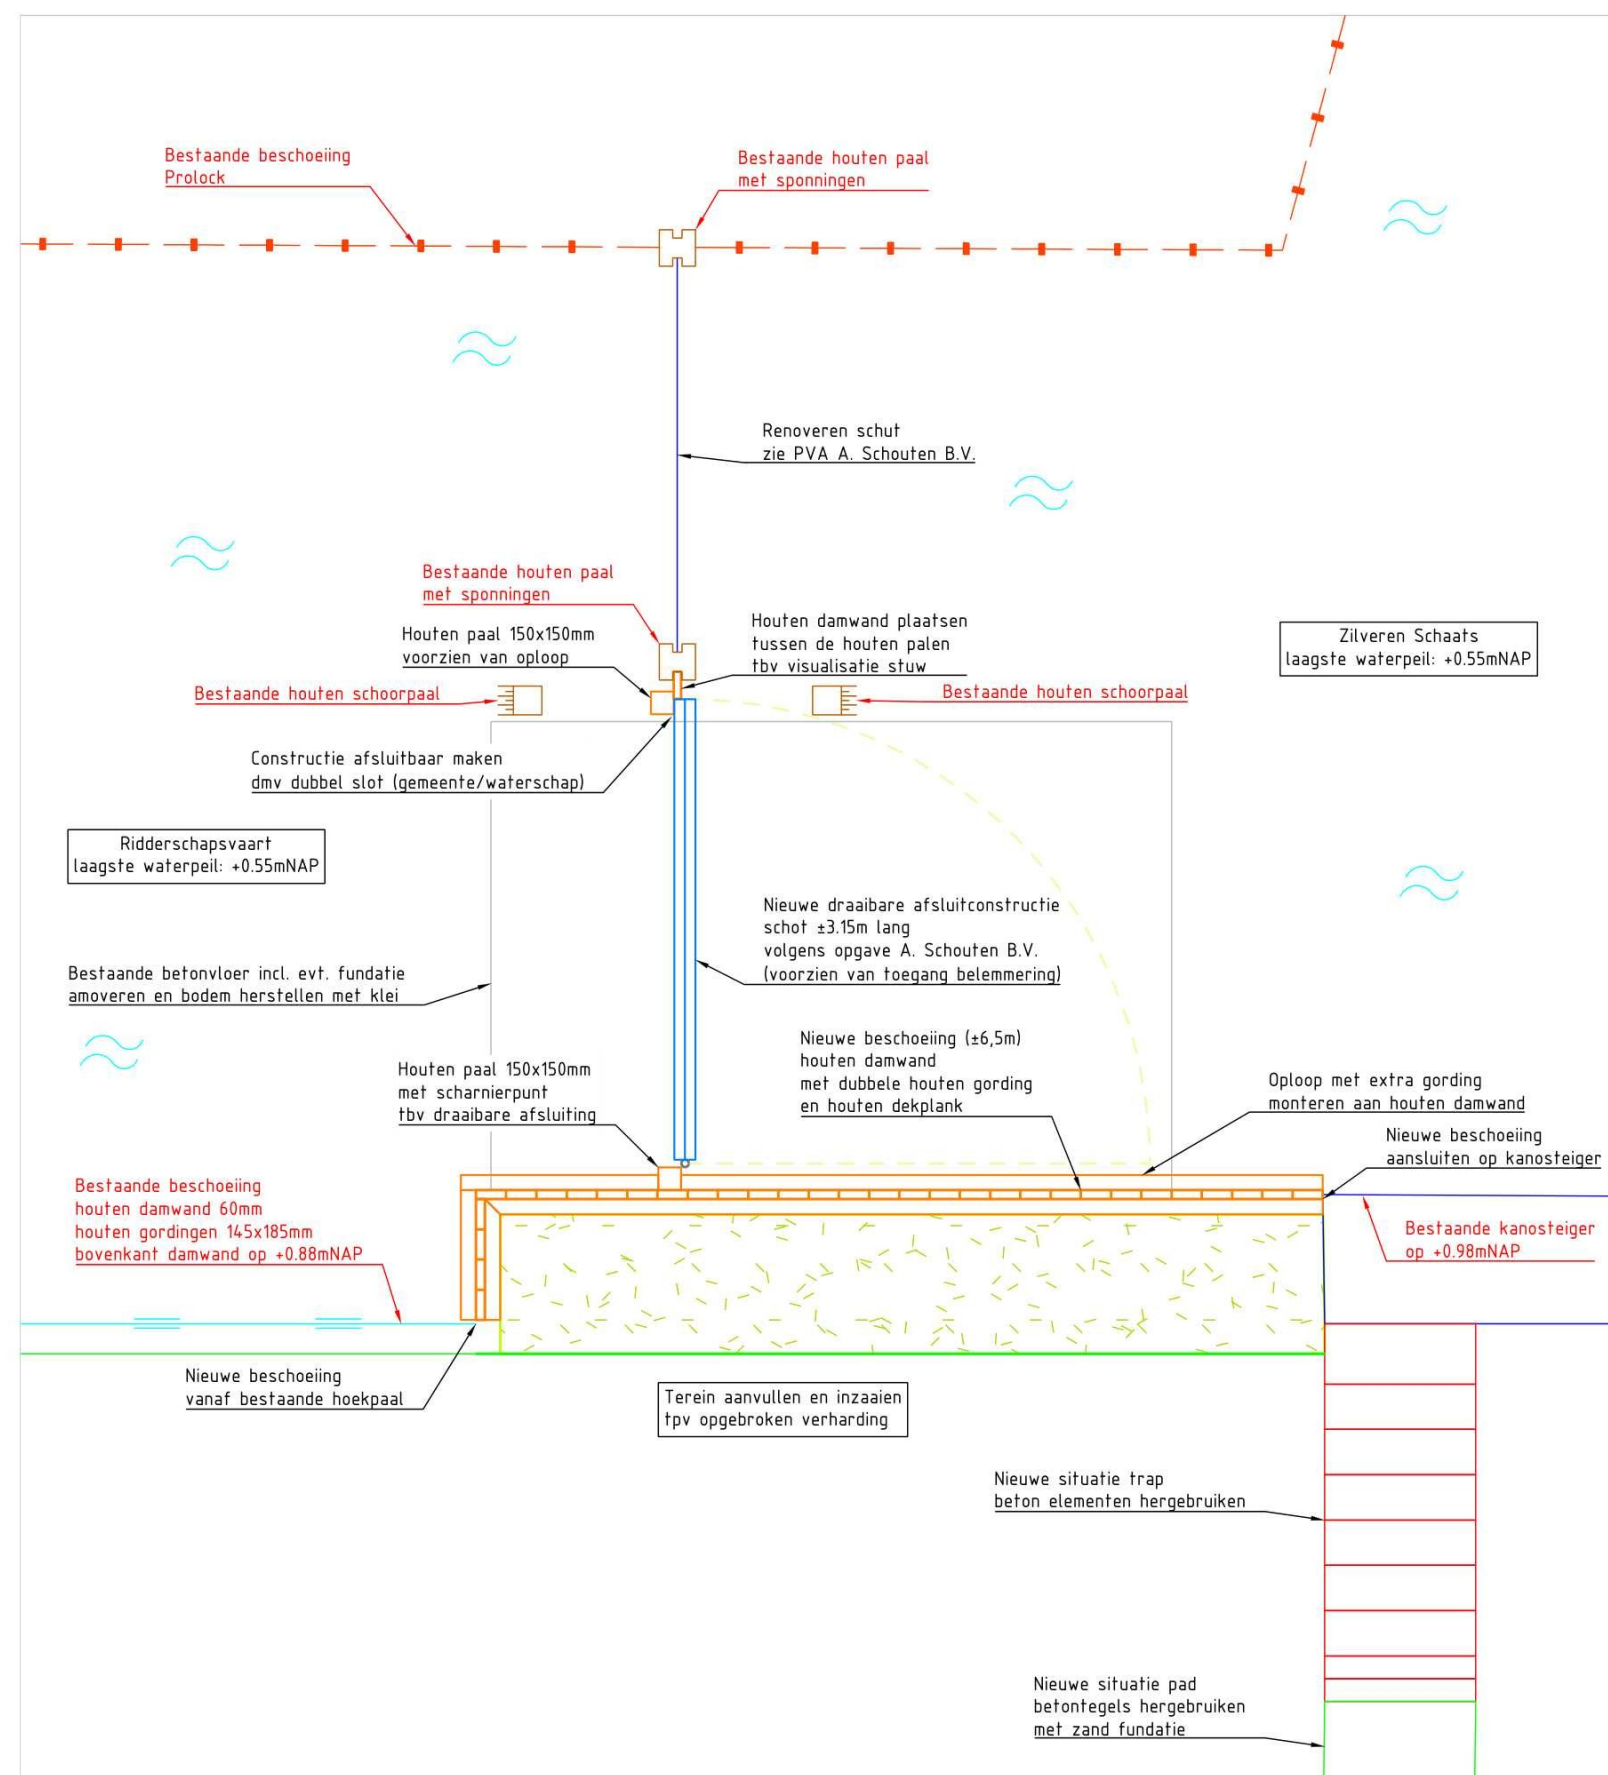


Nieuwe situatie
schaal 1:50

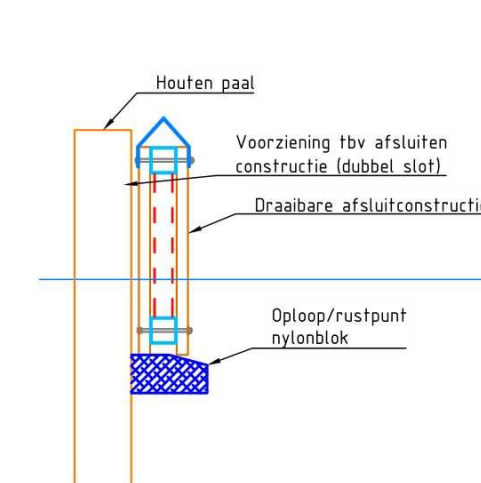

Detail principe oploop zijde schut
schaal 1:10

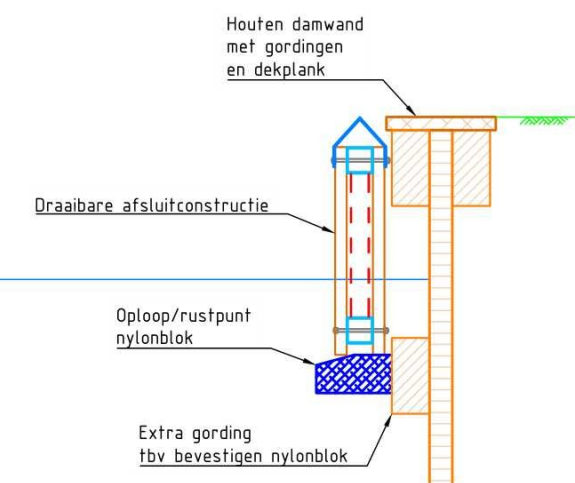

Detail principe oploop zijde Rembrandtkade
schaal 1:10

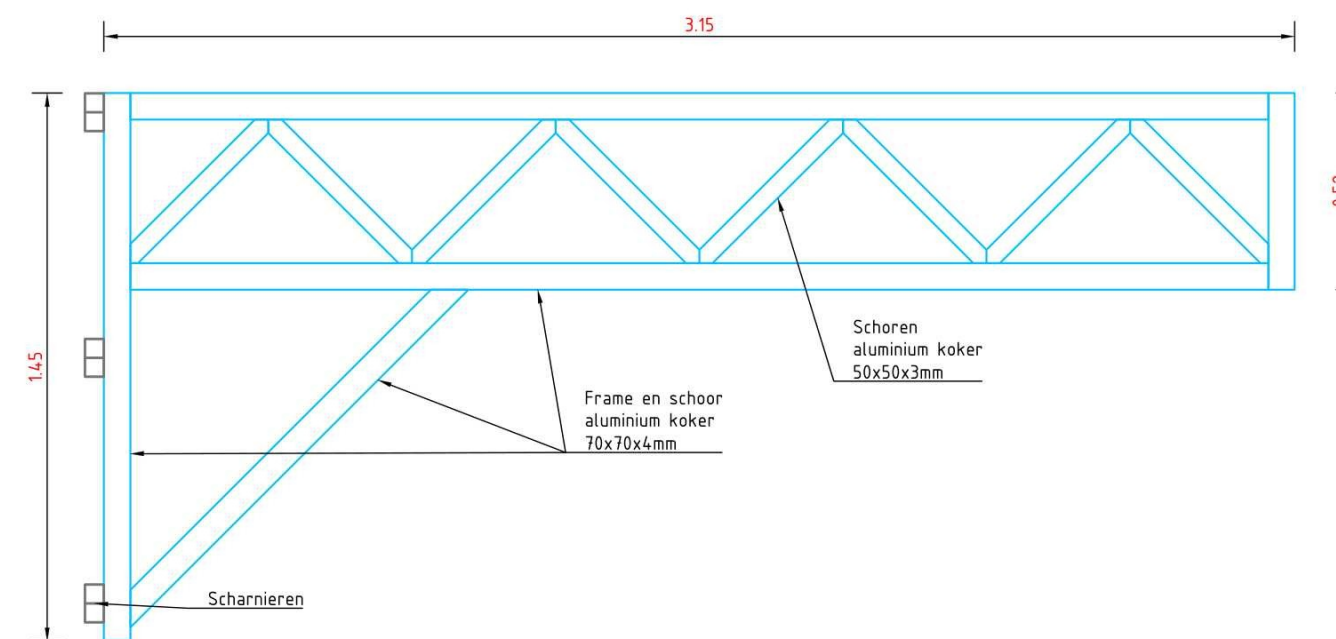

Principe frame draaibare afsluitconstructie
schaal 1:50

OPDRACHTGEVER
HDSR

PROJECTOMSCHRIJVING
Renovatie stuw Rembrandtkade

TEKENINGOMSCHRIJVING
Ontwerptekening
Situatie en details

DOCUMENTSOORT
TEKENING

TEKENAAR
[Redacted] 1:10 1:50

PROJECTLEIDER
[Redacted] FORMAAT
A2

BLAD IN BLADEN
28-01-2026 1 IN 1

TEKENINGNUMMER
25-115

WIJZ.NR
-

STATUS
DO

Aannemingsbedrijf Gebr. Schep B.V.
M.A. Reinaldweg 17 3411 MB Lopik
Tel. 0348-474166 www.schepbv.nl
info@schepbv.nl