


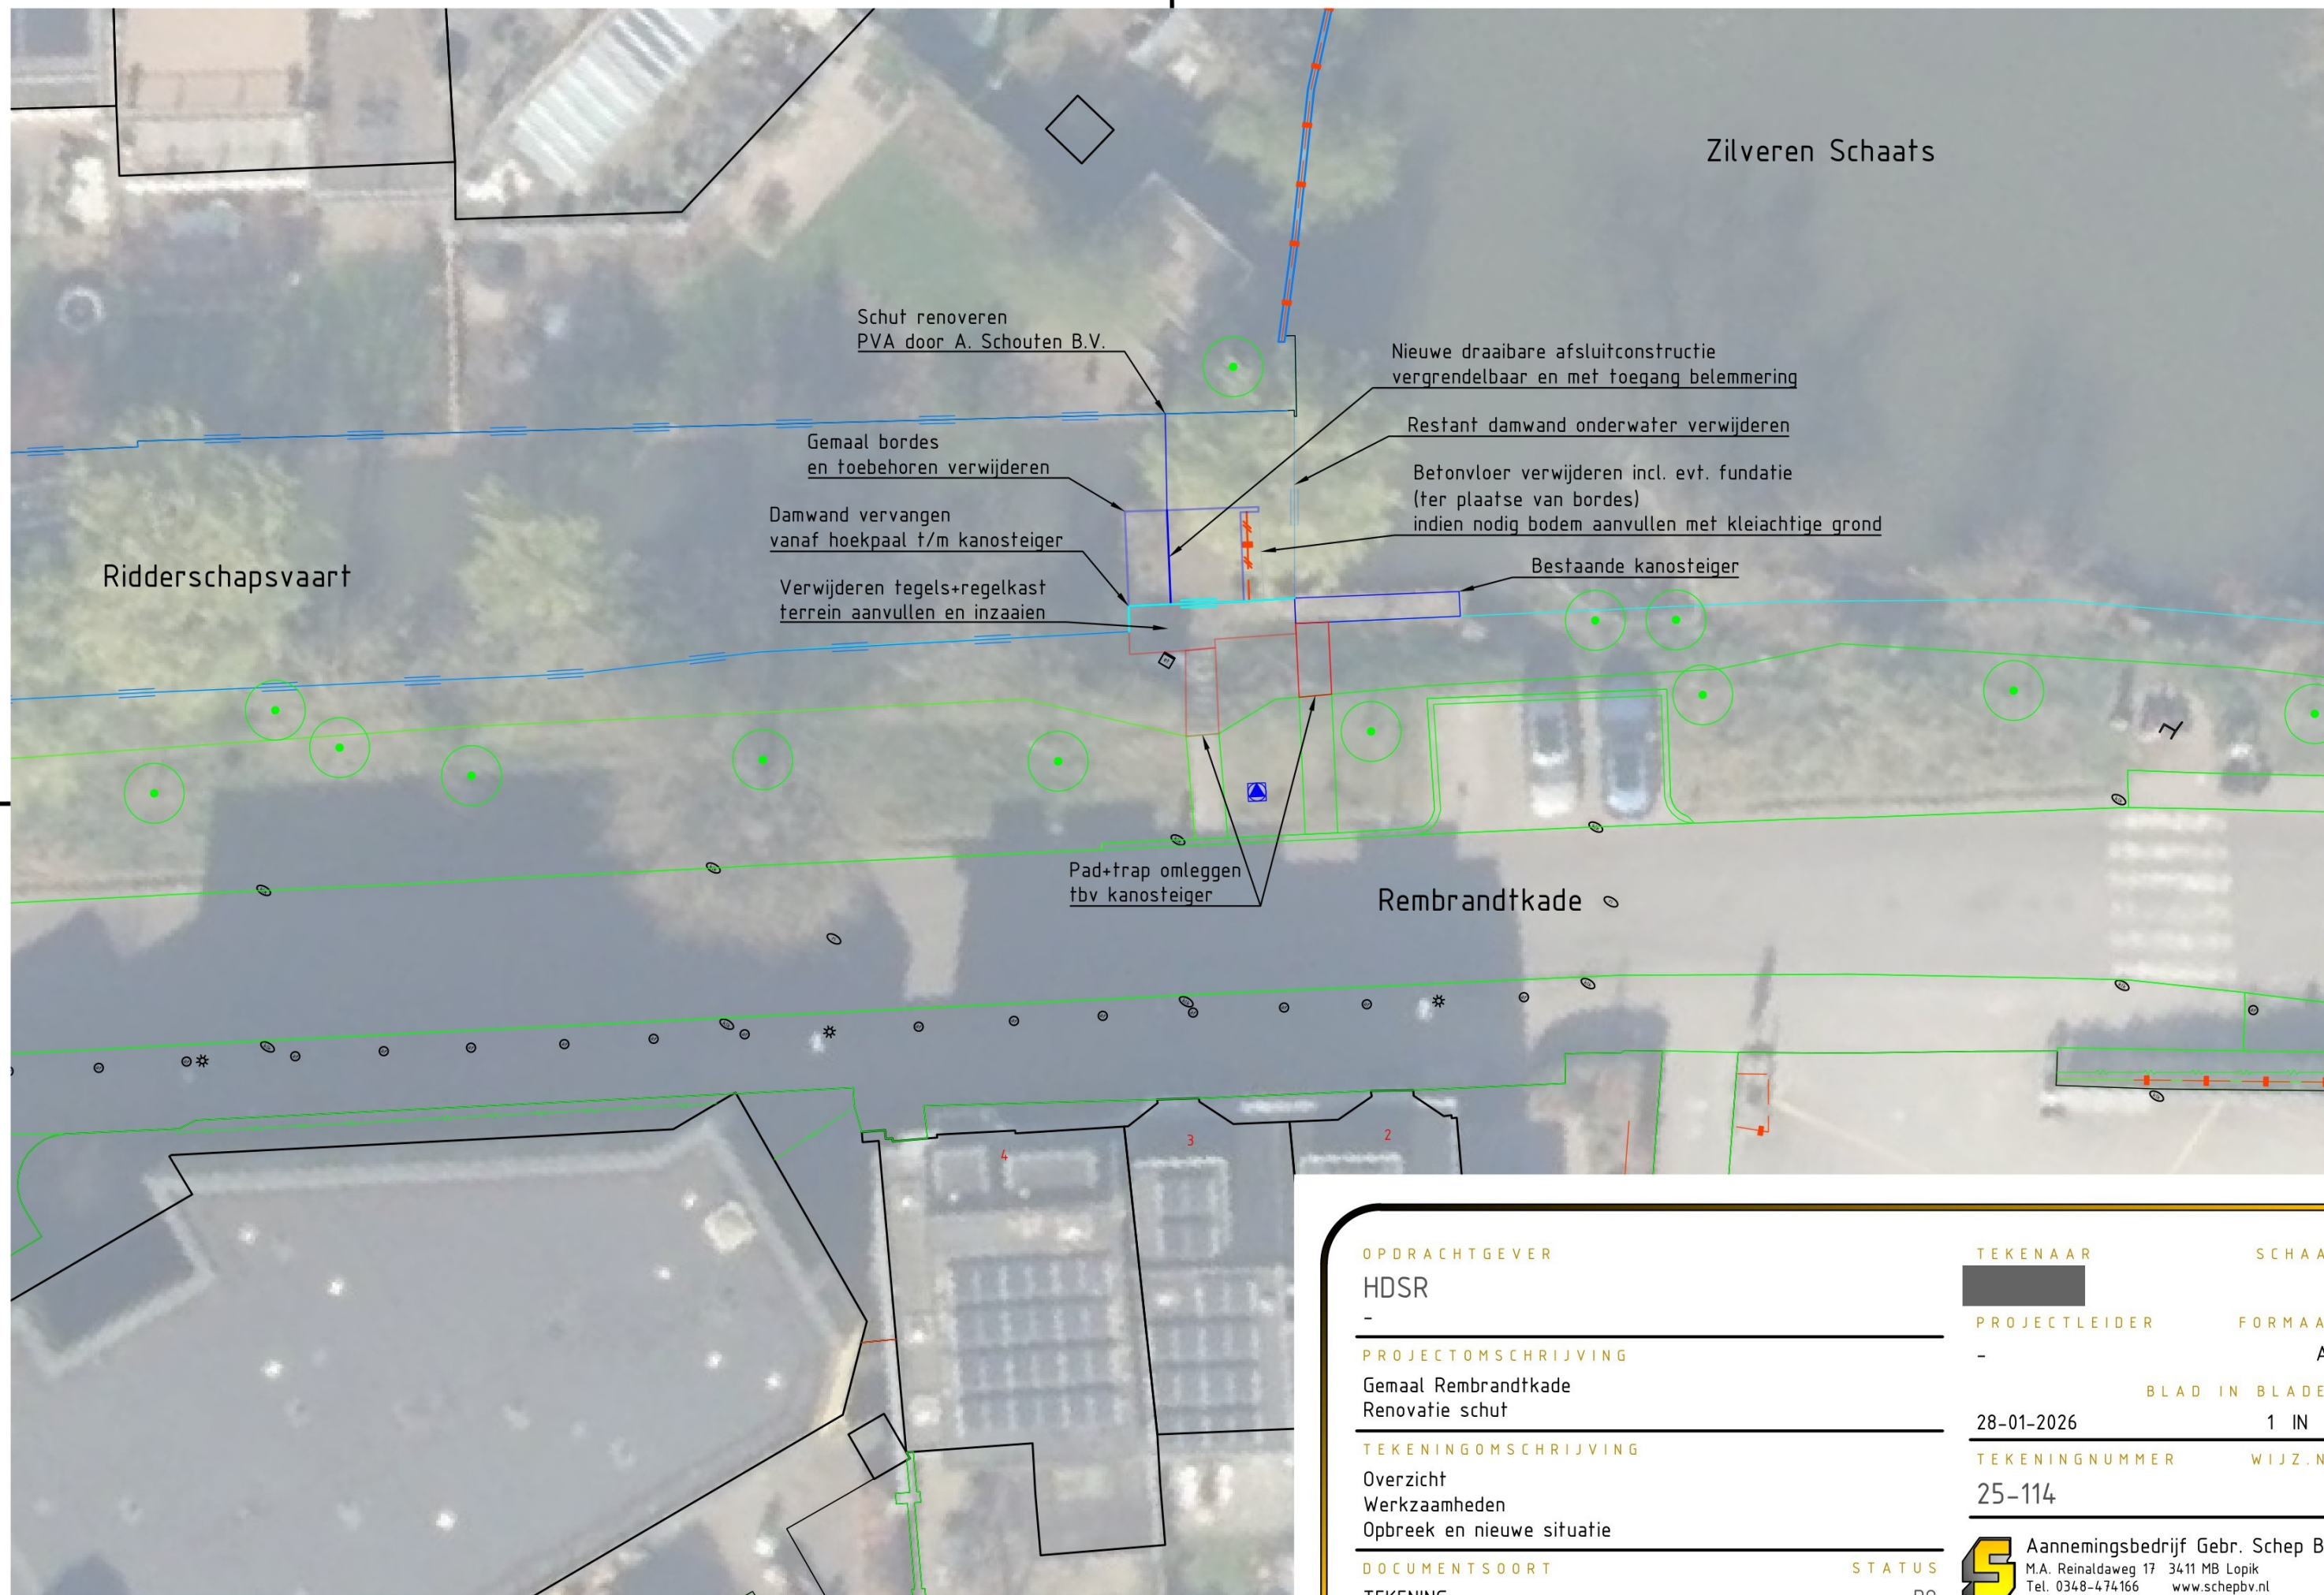

OPDRACHTGEVER

HDSR

-

PROJECTOMSCHRIJVING

Gemaal Rembrandtkade
Renovatie schut

TEKENINGOMSCHRIJVING

Overzicht
Werkzaamheden
Opbrek en nieuwe situatie

DOCUMENTSOORT

TEKENING

TEKENAAR

-

PROJECTLEIDER

-

SCHAAL

-

FORMAAT

A3

BLAD IN BLADEN

28-01-2026

1 IN 1

TEKENINGNUMMER

25-114

WIJZ.NR

-



Aannemingsbedrijf Gebr. Schep B.V.
M.A. Reinaldaweg 17 3411 MB Lopik
Tel. 0348-474166 www.schepbv.nl
info@schepbv.nl

STATUS

DO