


Dijk

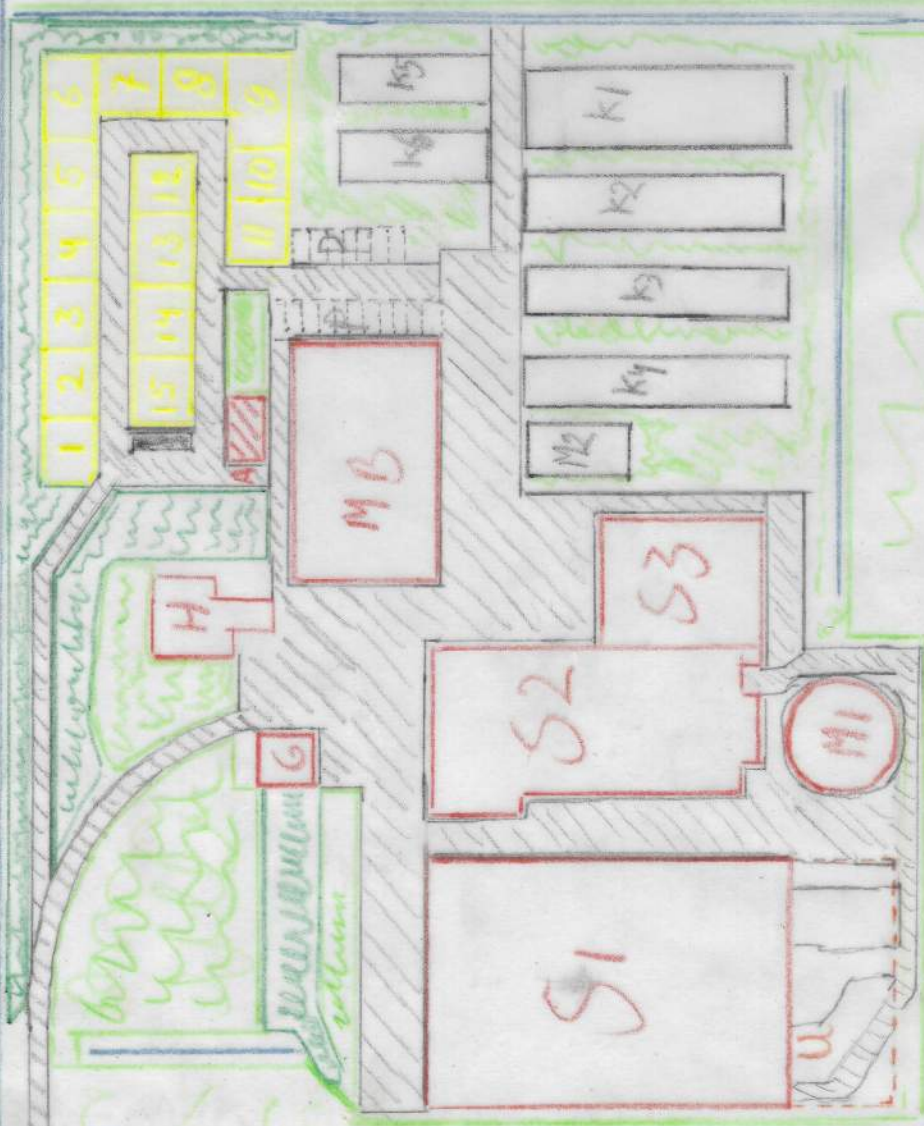

Eendrachtweg 8 1795 LD De Cocksdorp

Schaal 1:1100

Gemeente Texel

.txl

Behoort bij besluit van
Burgemeester en Wethouders van Texel,
zaaknummer: 3702966
kenmerk document: Bijlage 1/2
namens de burgemeester en wethouders van Texel,
mevrouw mr. A.M.T. Wezel
teamleider Vergunningen, Toezicht & Handhaving