




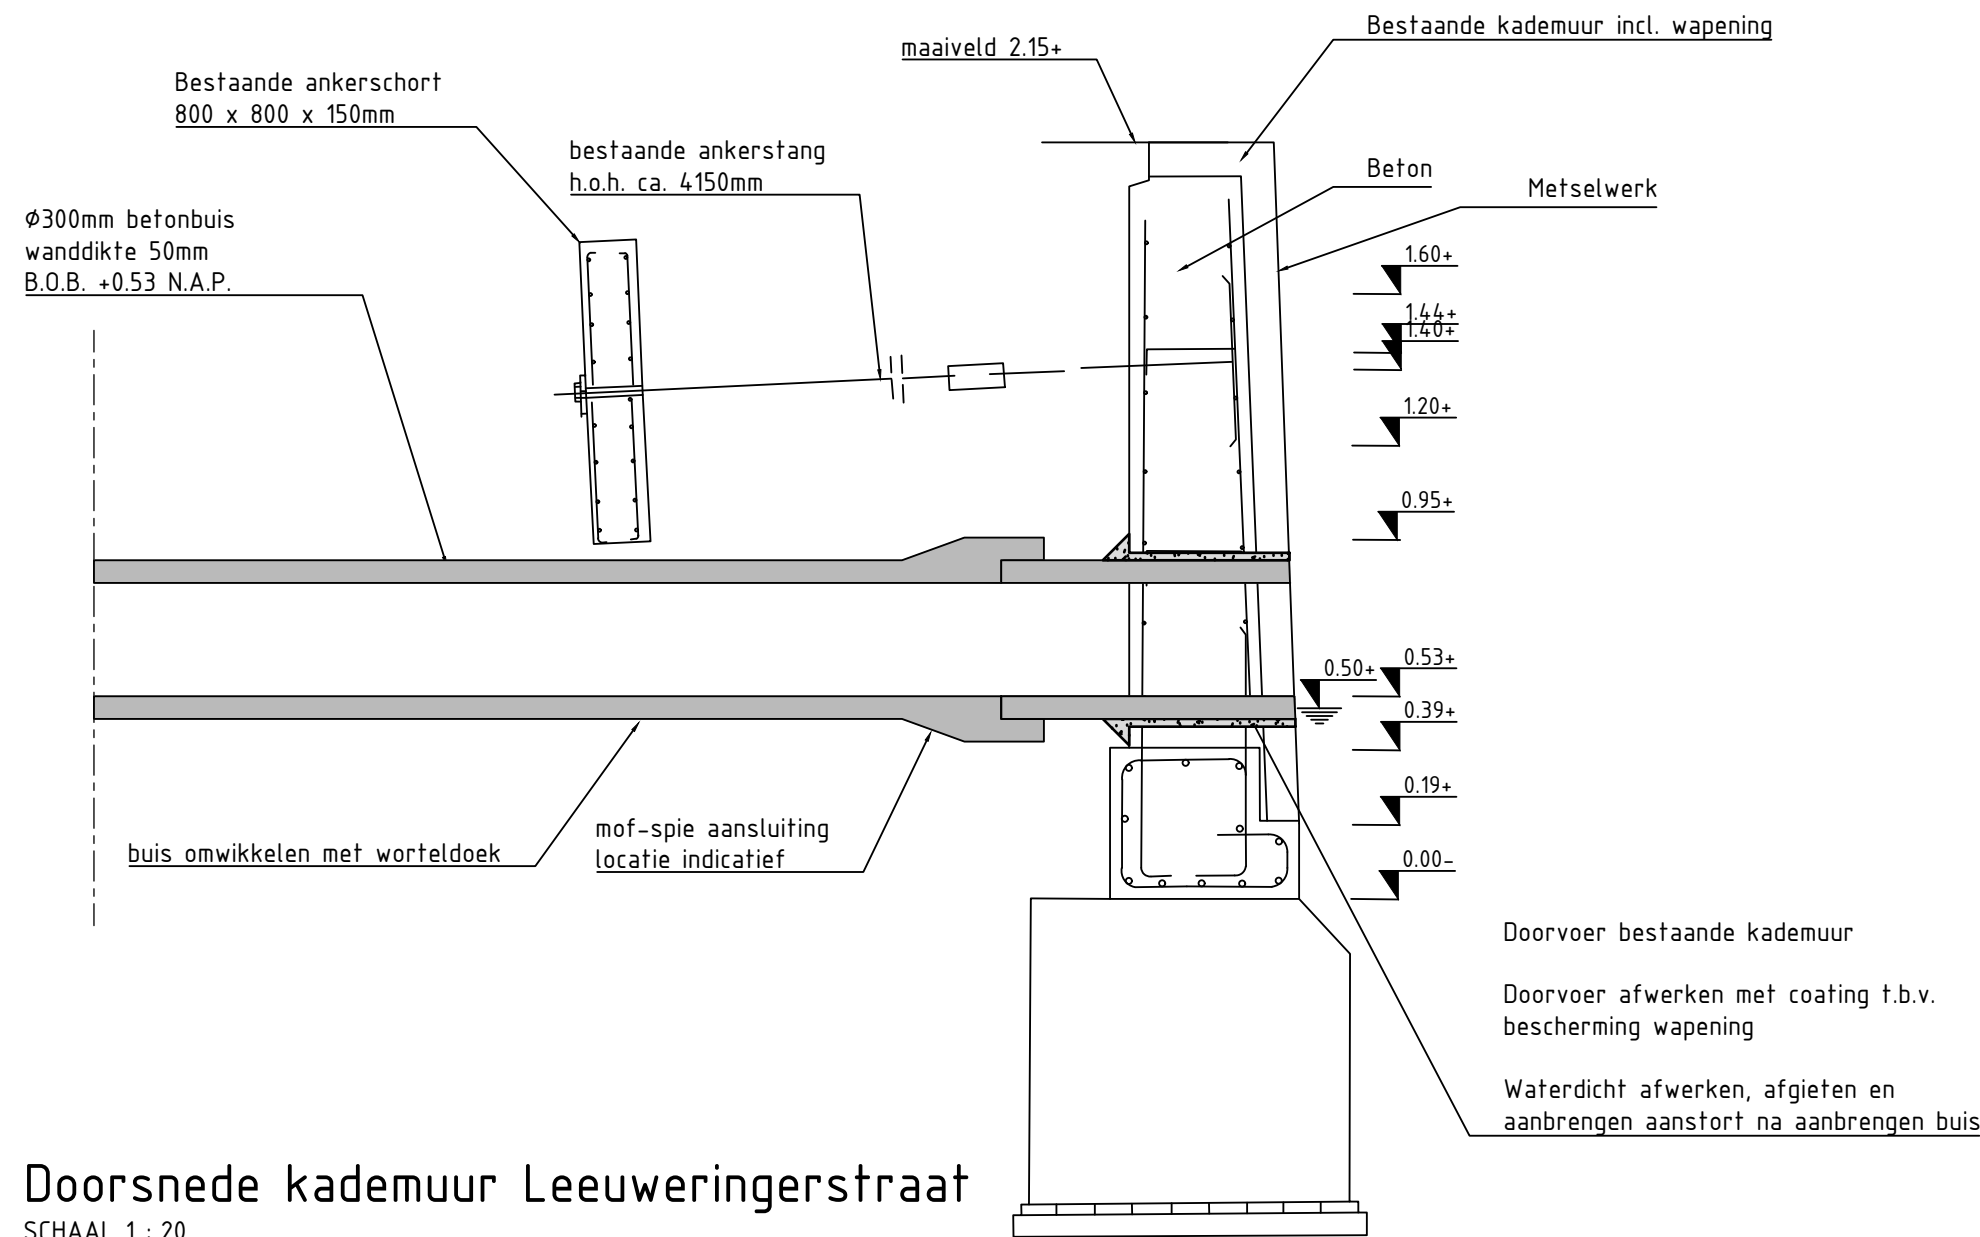

Doorsnede kademuur Leeuweringerstraat
SCHAAL 1 : 20

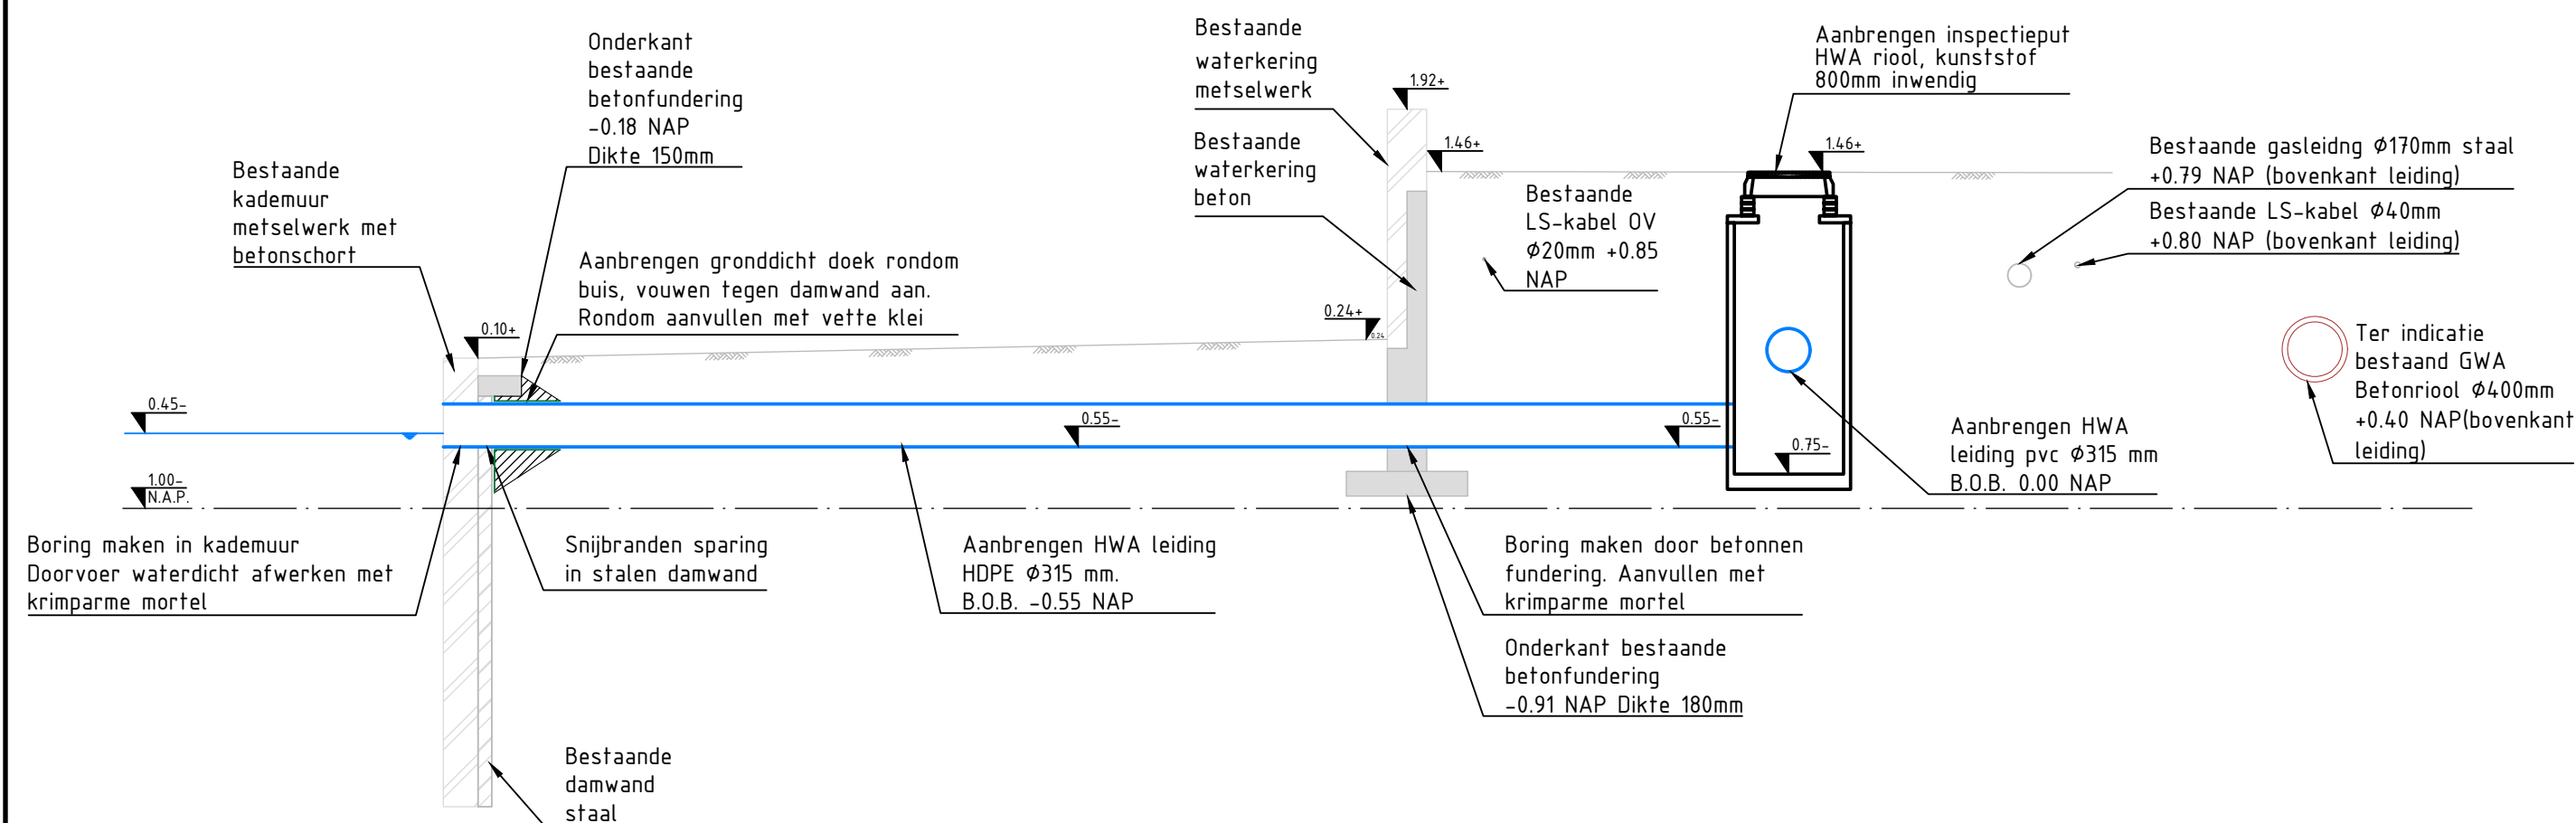


Dwarsprofiel Vinkenbuurt
SCHAAL 1 : 50

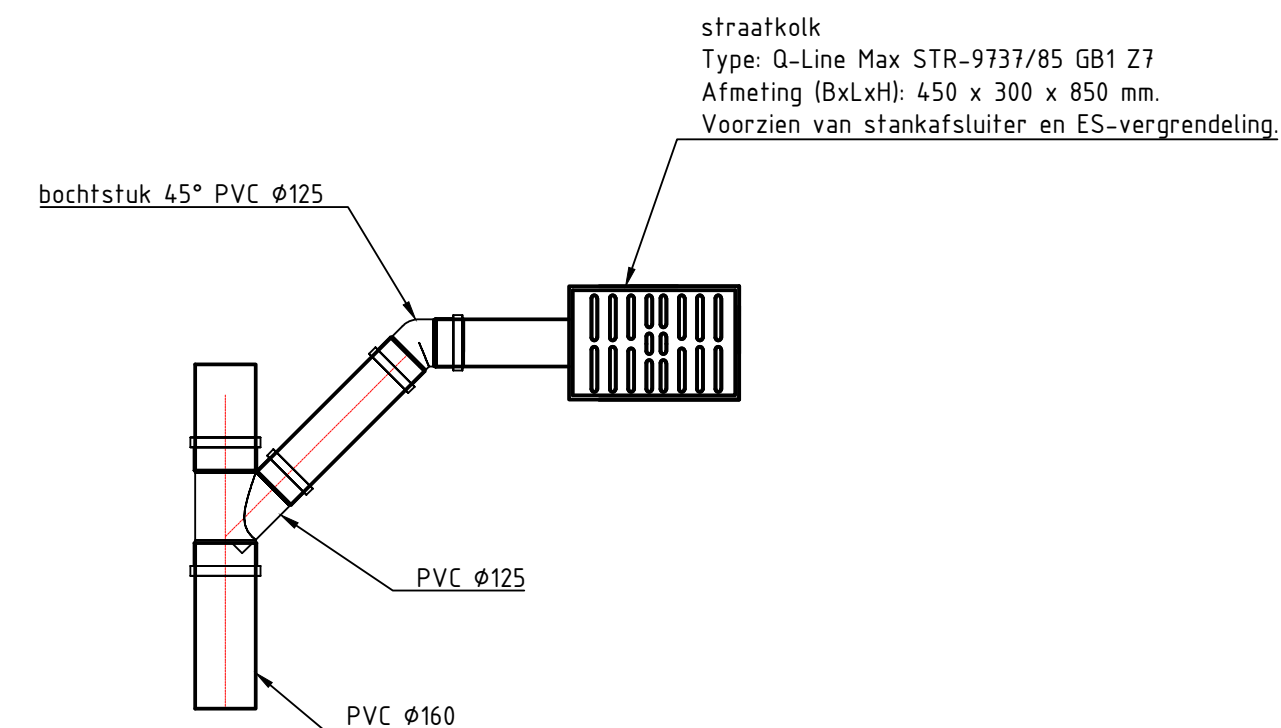


Markt

Detail bovenaanzicht Y-stuk kolkaansluiting
SCHAAL 1 : 20

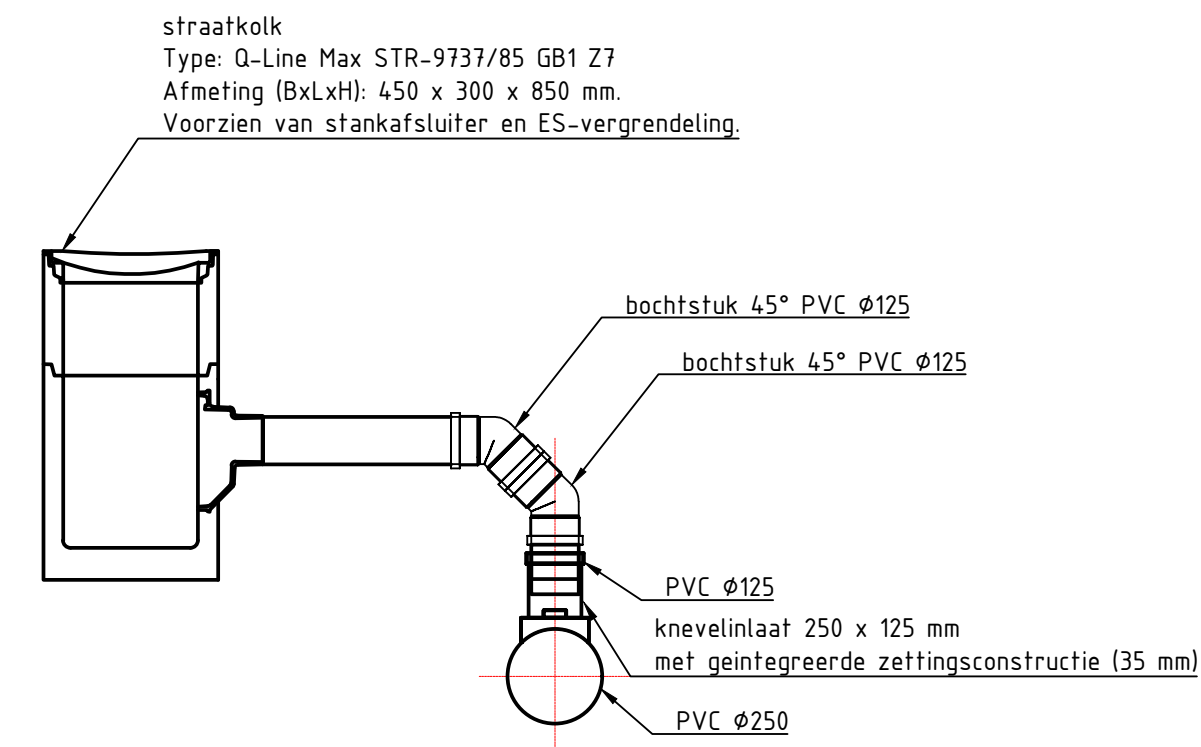

Leeuweringerstraat

Detail zij aanzicht knevelinlaat kolkaansluiting
SCHAAL 1 : 20

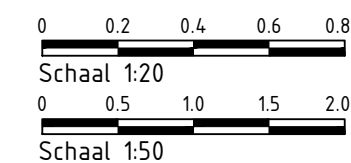

Maten in meters, tenzij anders aangegeven
Materialen in millimeters
Hoogtematen in meters t.o.v. N.A.P.

DEFINITIEF

Opdrachtgever

Gemeente Oudewater

Project

Masterplan Binnenstad Oudewater Markt e.o.

Onderdeel

Toekomstige riolering

Projectnummer		Tekeningnummer		Versie	Datum van uitgave	Ontwerpfase	Contractnummer		
51024479		00017		1.0	19-01-2026	Besteksonwerp	.		
Blad	Van	Schaal		Formaat		Kantoor	Get.	Gec.	Goedg.
3	3	1:20		A1		De Bilt	RAL	PN	SB

www.sweco.nl
© Sweco Nederland B.V. Alle rechten voorbehouden

SWECO

C:\Projects\Projects\51024479\WC3D\51024479-SWE-ZZ-XX-DR-C-00017