


Detail 1

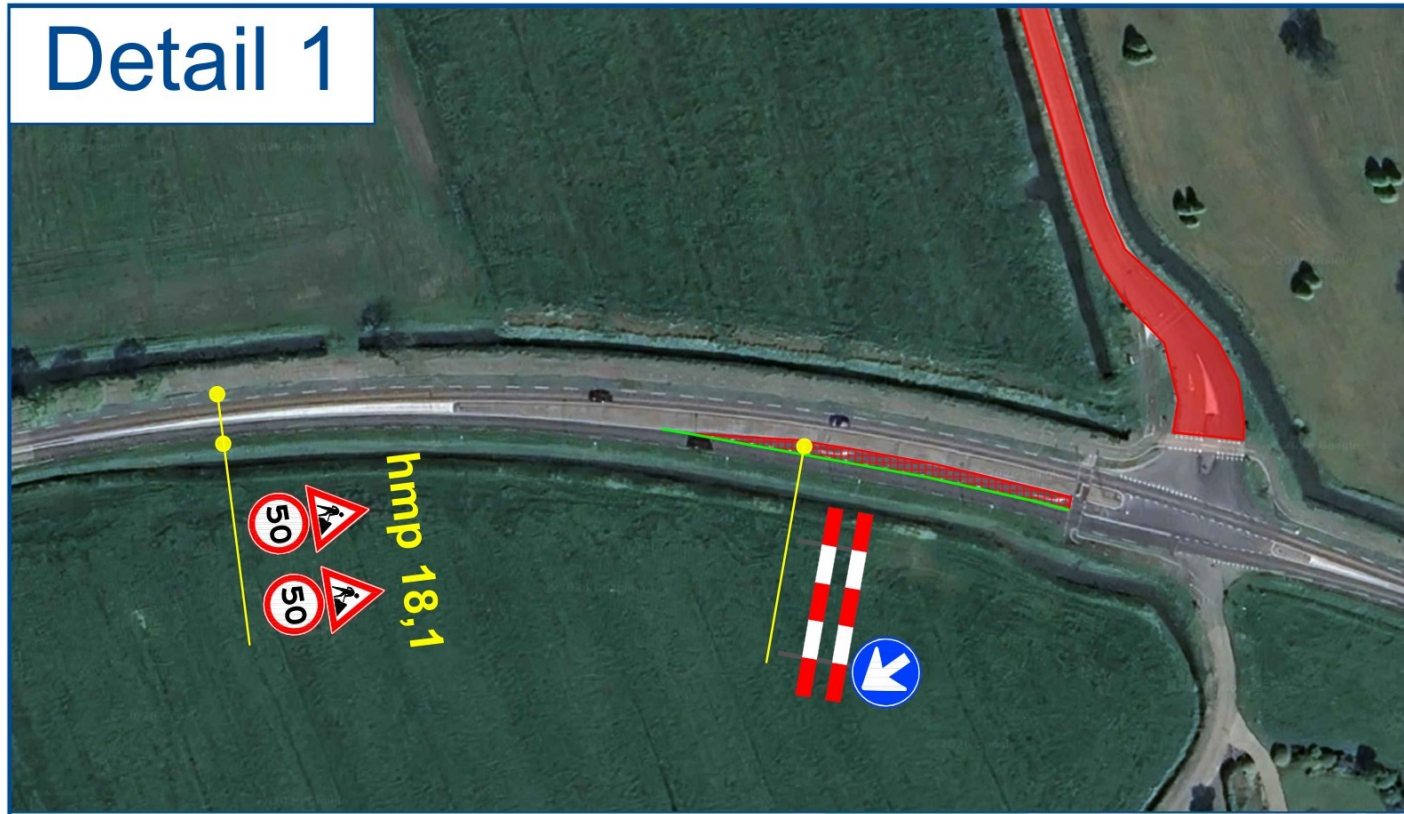

D&STEEN

CONTACTGEGEVENS

D. VAN DER STEEN B.V.

B: Ploedbaai 19 3585 AM Utrecht

P: Ploedbaai 1915, 3508 GA Utrecht

T: 030-2659951

E: info@dandsteenbv.nl

opdrachtgever

Gemeente Buren

Afsluiting Hoolweg Maurik

Legenda

- █ Werkvak
- 3x afzethetk 2,5m + C01
- i Vooraankondiging
- Afgesloten weggedeelte
- Kegels / geleidebakens

getekend: 09-03-2026

controle: 09-03-2026

akkoord: 09-03-2026

status: CONCEPT

omschrijving: AFSLUITING-OMLEIDING

schaal: N.V.T. formaat: A3

tek.nr.: **2520-004-001-A**

