

LEGENDA

BESTAANDE SITUATIE

bestaande ondergrond


TIJDELIJKE SITUATIE

stelconplaten
 tegel 20x20x8cm
 contour bouwweg


TIJDELIJKE VERHARDING

stelconplaten
 tegel 20x20x8cm

Detail 1

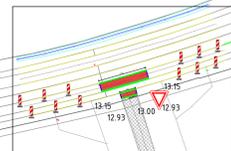

Detailtekening 1:200

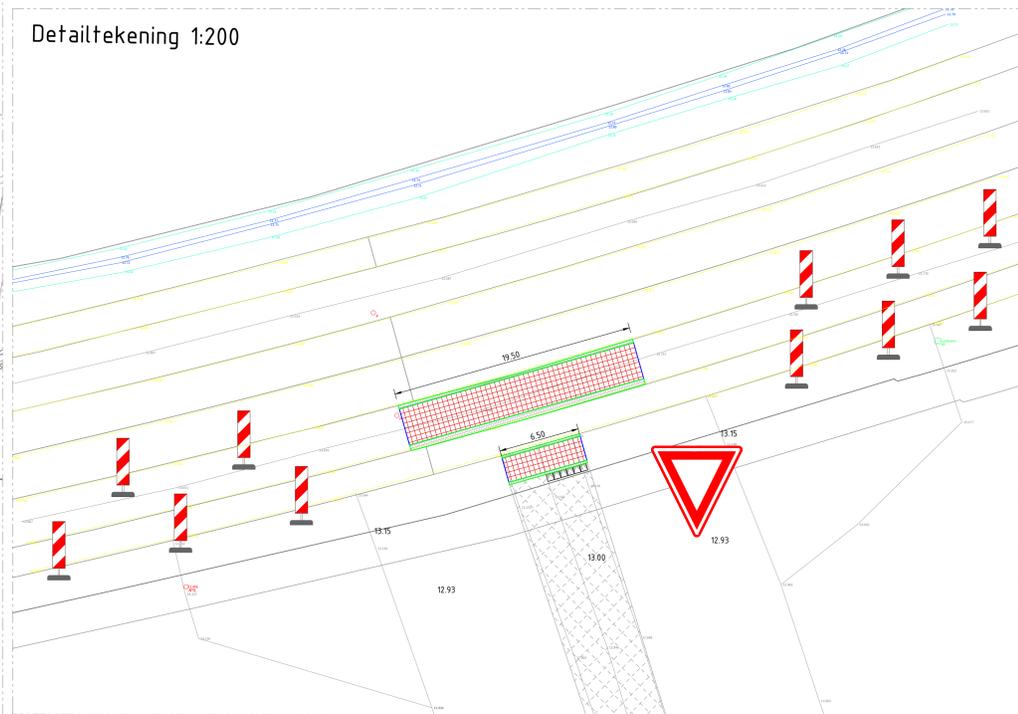

0 25,0 m 50,0 m
 schaal 1:1000

gwwingenieurs

naam in de materialenlijst in ms en hoogzetting in m t.o.v. NAP

nr	omschrijving	hoeveelheid	omschrijving	hoeveelheid	omschrijving	hoeveelheid	omschrijving	hoeveelheid
1								
2								
Ligging bouwweg Didam-oost

omschrijving

tekeningnummer A25MQN004
 formaat A0
 schaal 1:1000
 fase VO
 opdrachtgever Gemeente Montferland