



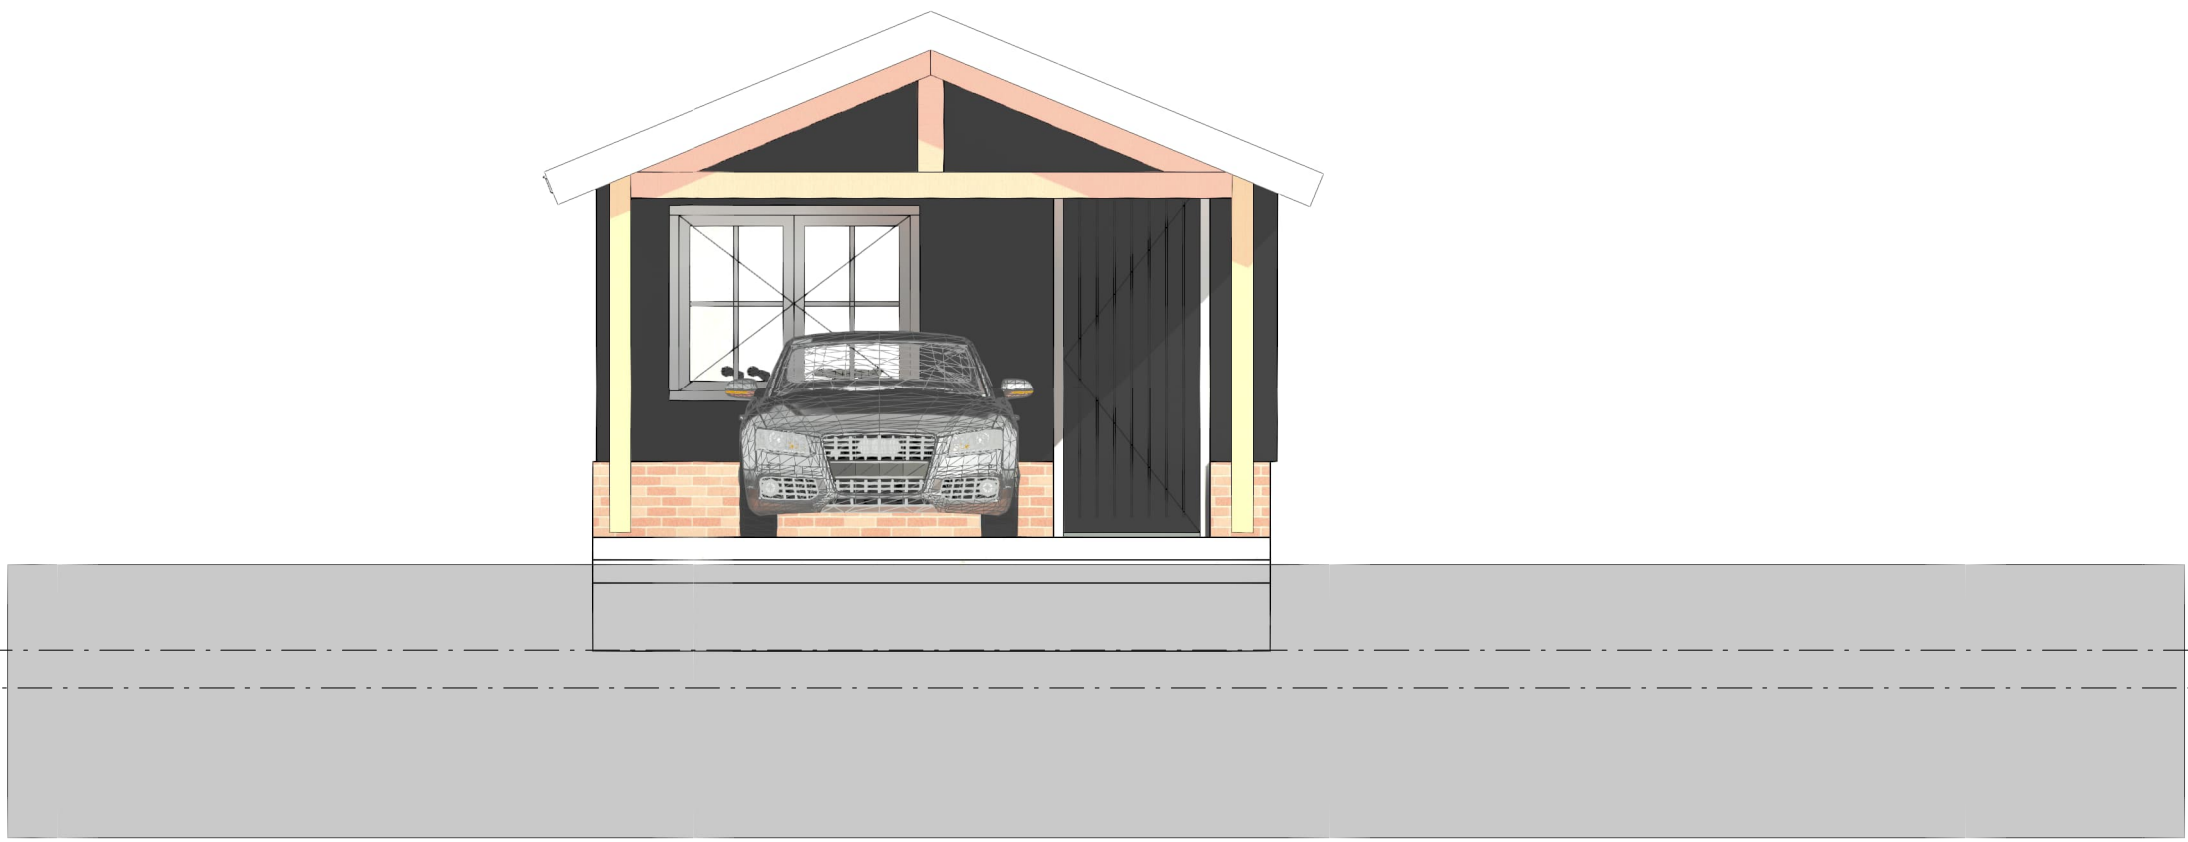


1 voorgevel
1 : 50



2 rechter zijgevel
1 : 50

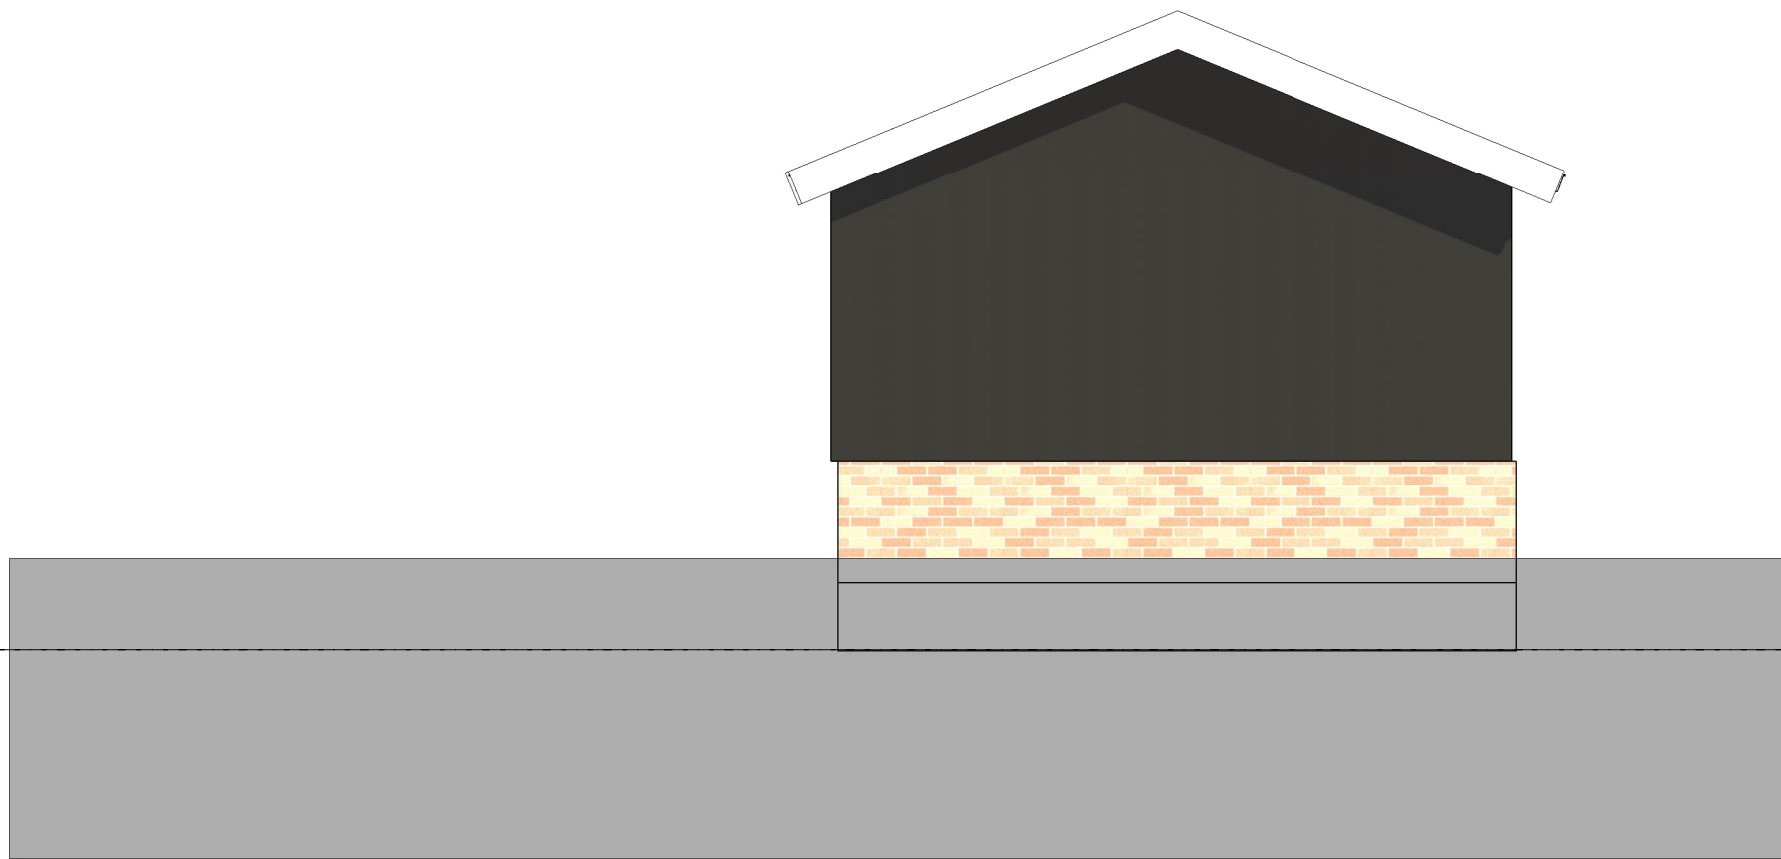

4 achtergevel
1 : 50

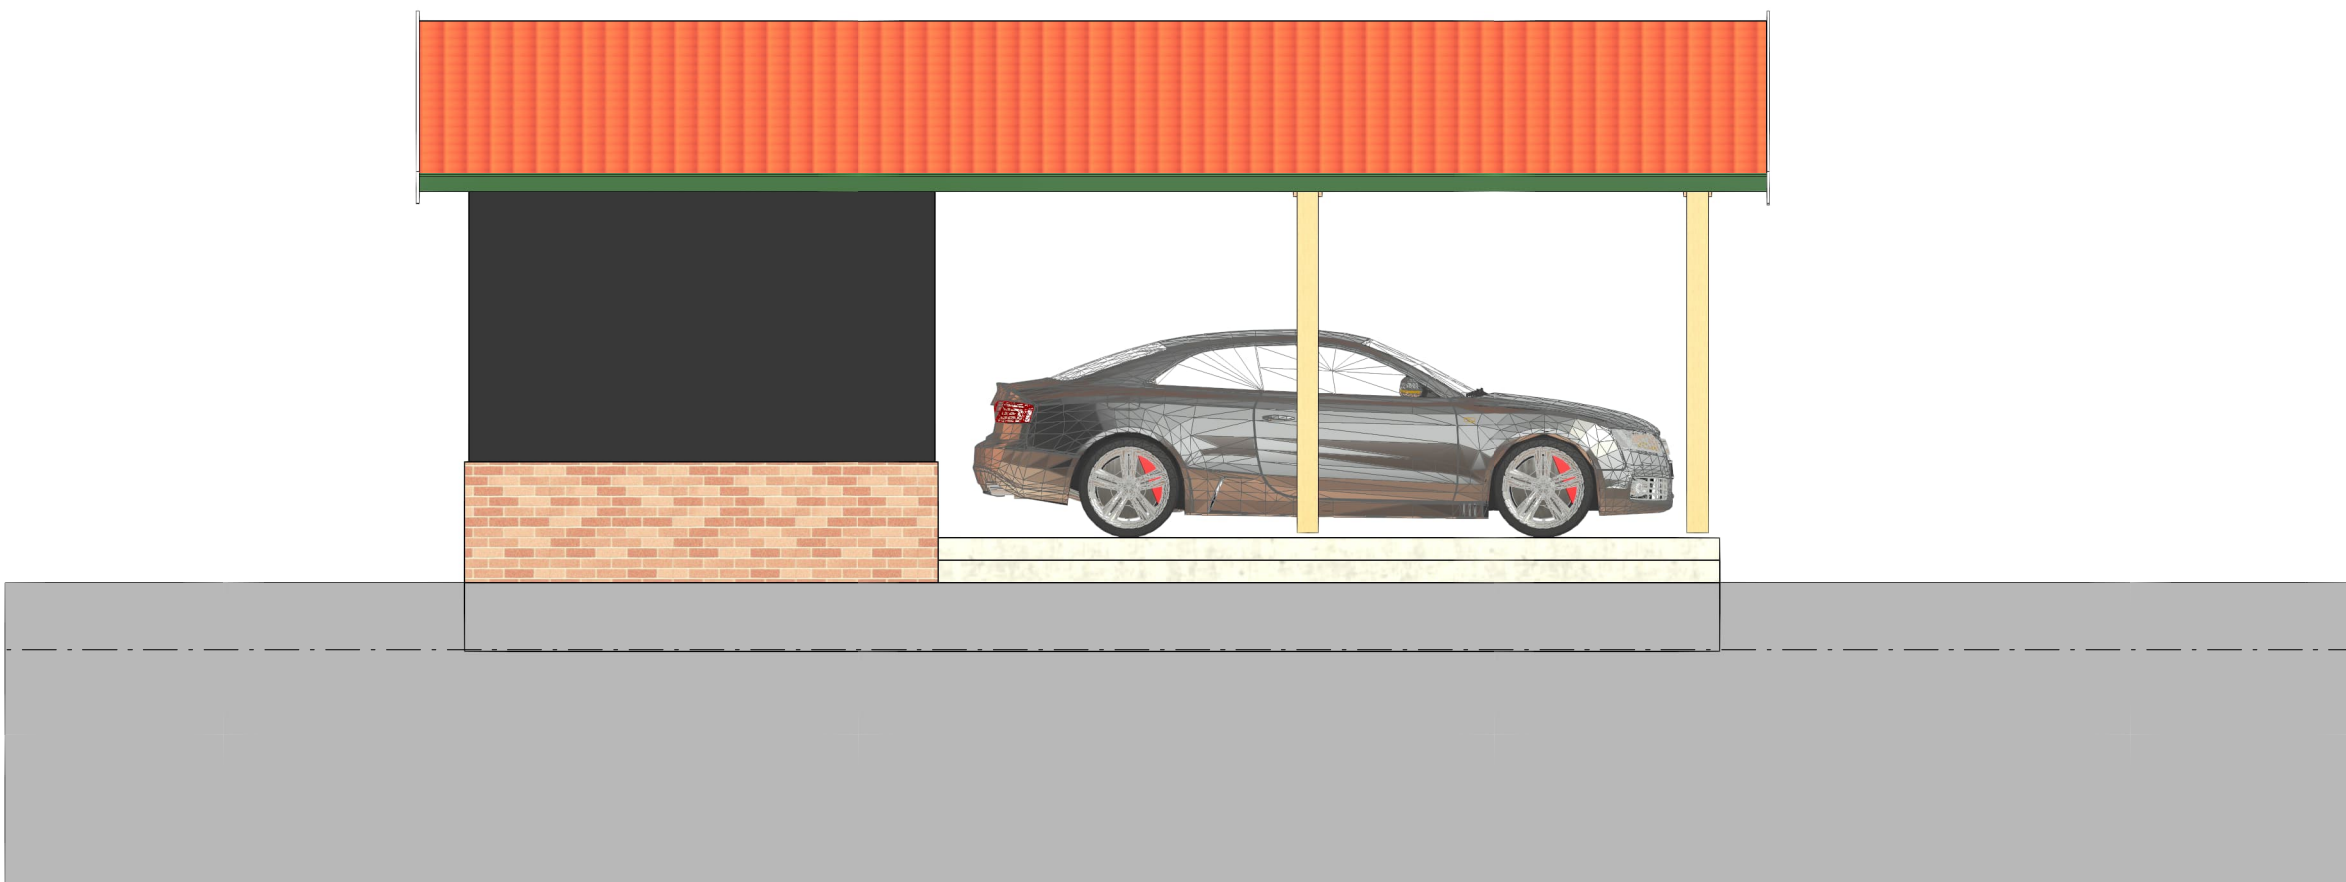

3 linker zijgevel
1 : 50

Behoort bij besluit W2023/280
van het college van Kaag en
Braassem d.d. 17-03-2026
ontwerp

Stili architectuur projectmanagement bouwadvies		www.stili.nl info@stili.nl KVK: 54331404
Kroeskarperlaan 92 2215 XR Voorhout 06 817 51 500		
opdrachtgever:		
project:	Carport / berging	
omschrijving:	gevels	
revisie:	datum:	
1:		
2:		
3:		
4:		
5:		
fase:	Project Status	
datum:	21-12-2023 14:59:57	
formaat:	A-1	
schaal:	1 : 50	
getekend:		
werk:	1351	
blad:	C-02	