





1 site HHRS
1 : 200

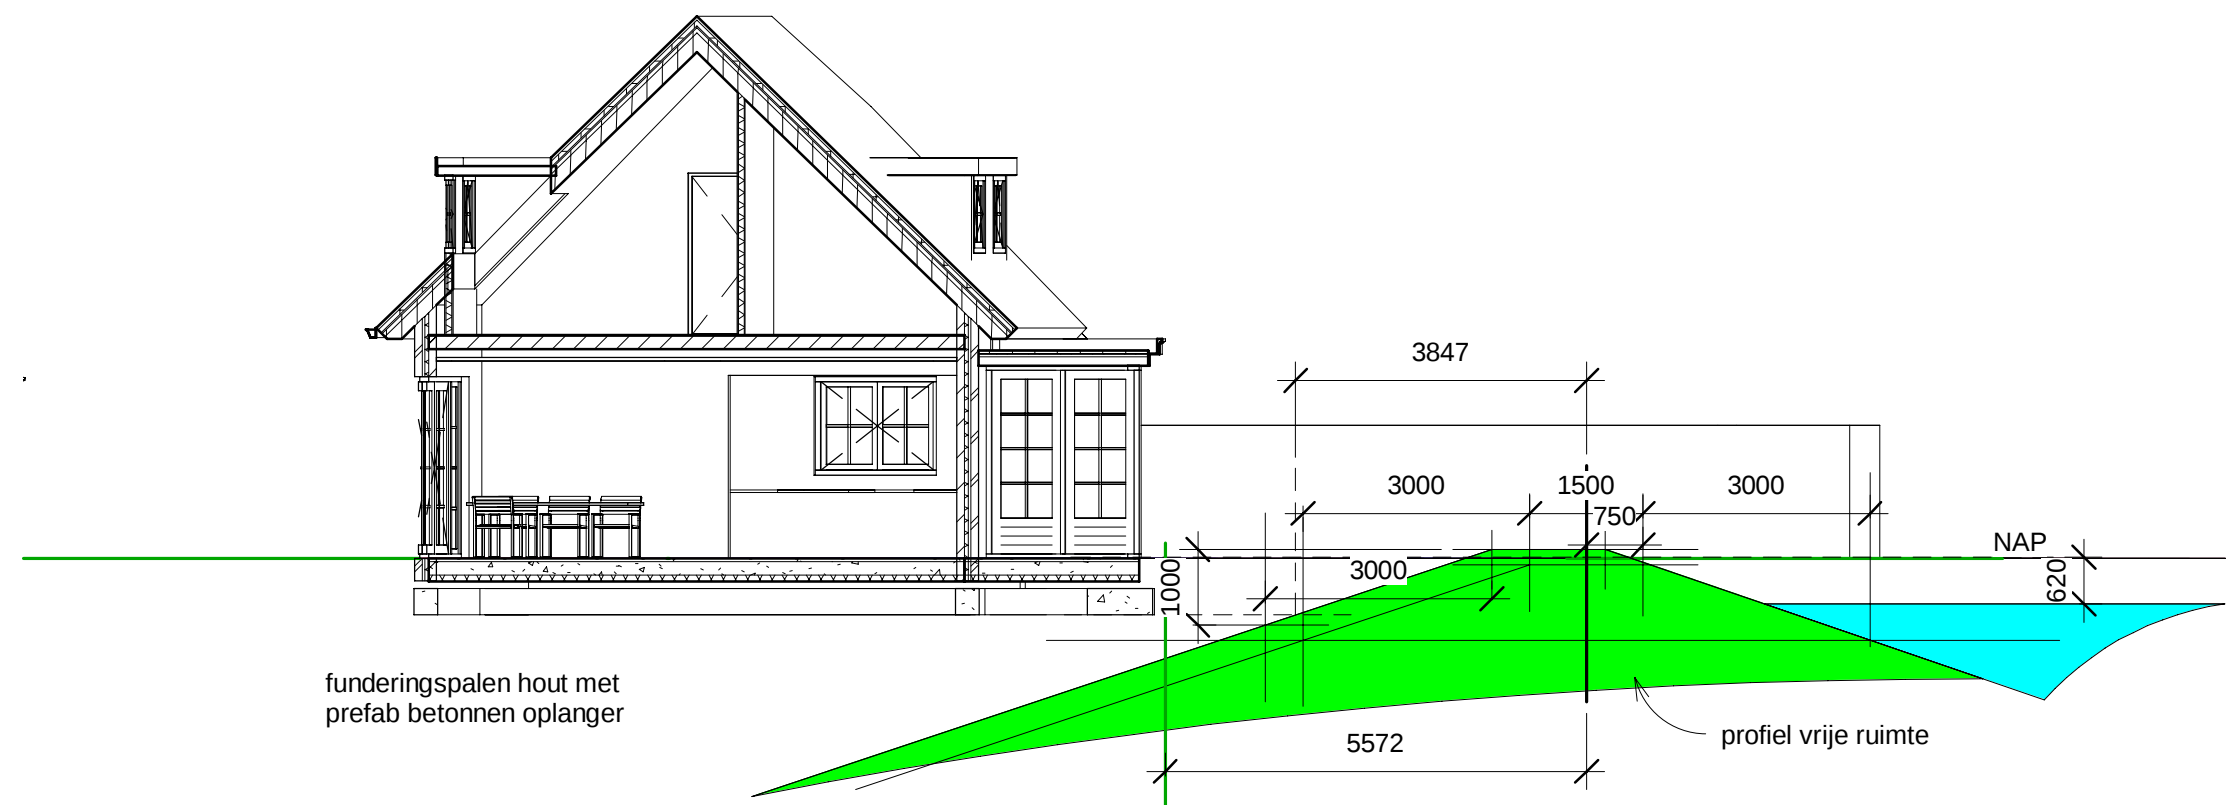

2 Section 3
1 : 100

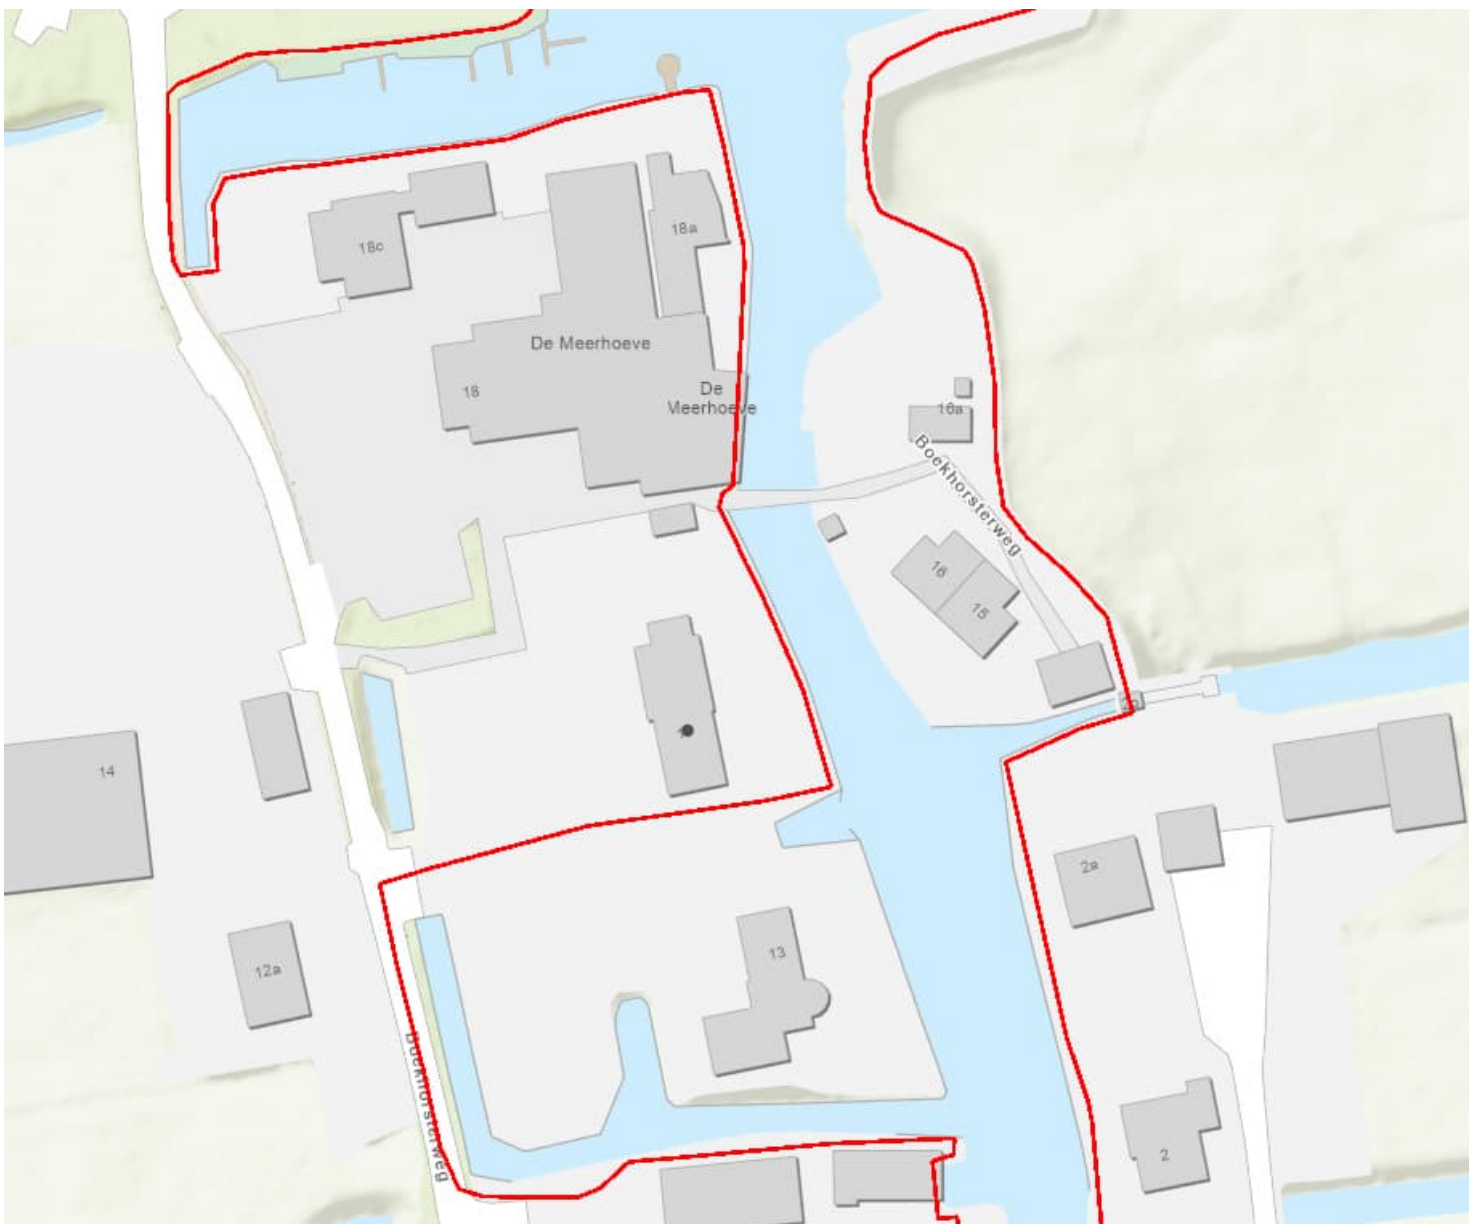

Behoort bij besluit W2023/280
van het college van Kaag en
Braassem d.d. 17-03-2026
ontwerp

algemeen	
Naam	Zweilanderpolder
Status object	gerealiseerd
Status Legger Waterveiligheid	Vastgesteld
Aard Leggerwijziging	
Categorie	Regionaal
Onderhoudsplicht	
Gewoon onderhoud	KADASTRAAL EIGENAAR
Buitengewoon onderhoud	RIJNLAND

Leggerprofiel
Alle hoogten zijn weergegeven in meters t.o.v. NAP, alle taluds gaan uit van een helling (vert:hor) en alle zones en breedten zijn in meters.

Bovenpeil (mNAP)	-0,62
Buitentalud (1:x)	3,00
Kruinhoogte (mNAP)	-0,10
Kruinbreedte	1,50
Binnentalud (1:x)	3,00

Fictief maaiveld (mNAP)	-1,88
Buitenbeschermingszone Buiten (m)	50,00
Beschermingszone buiten (m)	15,00
Beschermingszone binnen (m)	11,00
Buitenbeschermingszone Binnen (m)	50,00

Profiel van Vrije Ruimte	
Buitentalud (1:x)	3,00
Hoogte boven kruin (mNAP)	0,10
Binnentalud Boven Berm (1:x)	3

Hoogte Boven Achterland (mNAP)	-1.3800000000000001
Breedte boven achterland (m)	5,80
Talud na achterland (1:x)	2

Dwa rsprofiel en Profiel van Vrije Ruimte
Dwa rsprofiel (bovenaan), Profiel van Vrije Ruimte (onderaan)

Stili architectuur projectmanagement bouwadvies		www.stili.nl info@stili.nl KVK: 54631404
Kroeskarperla	5 XR Voorhout	06 817 51 500
opdrachtgever:	Fam [REDACTED]	
project:	Boekhorsterweg 17	
omschrijving:	HHRS	
		1351
		DO-T-03