



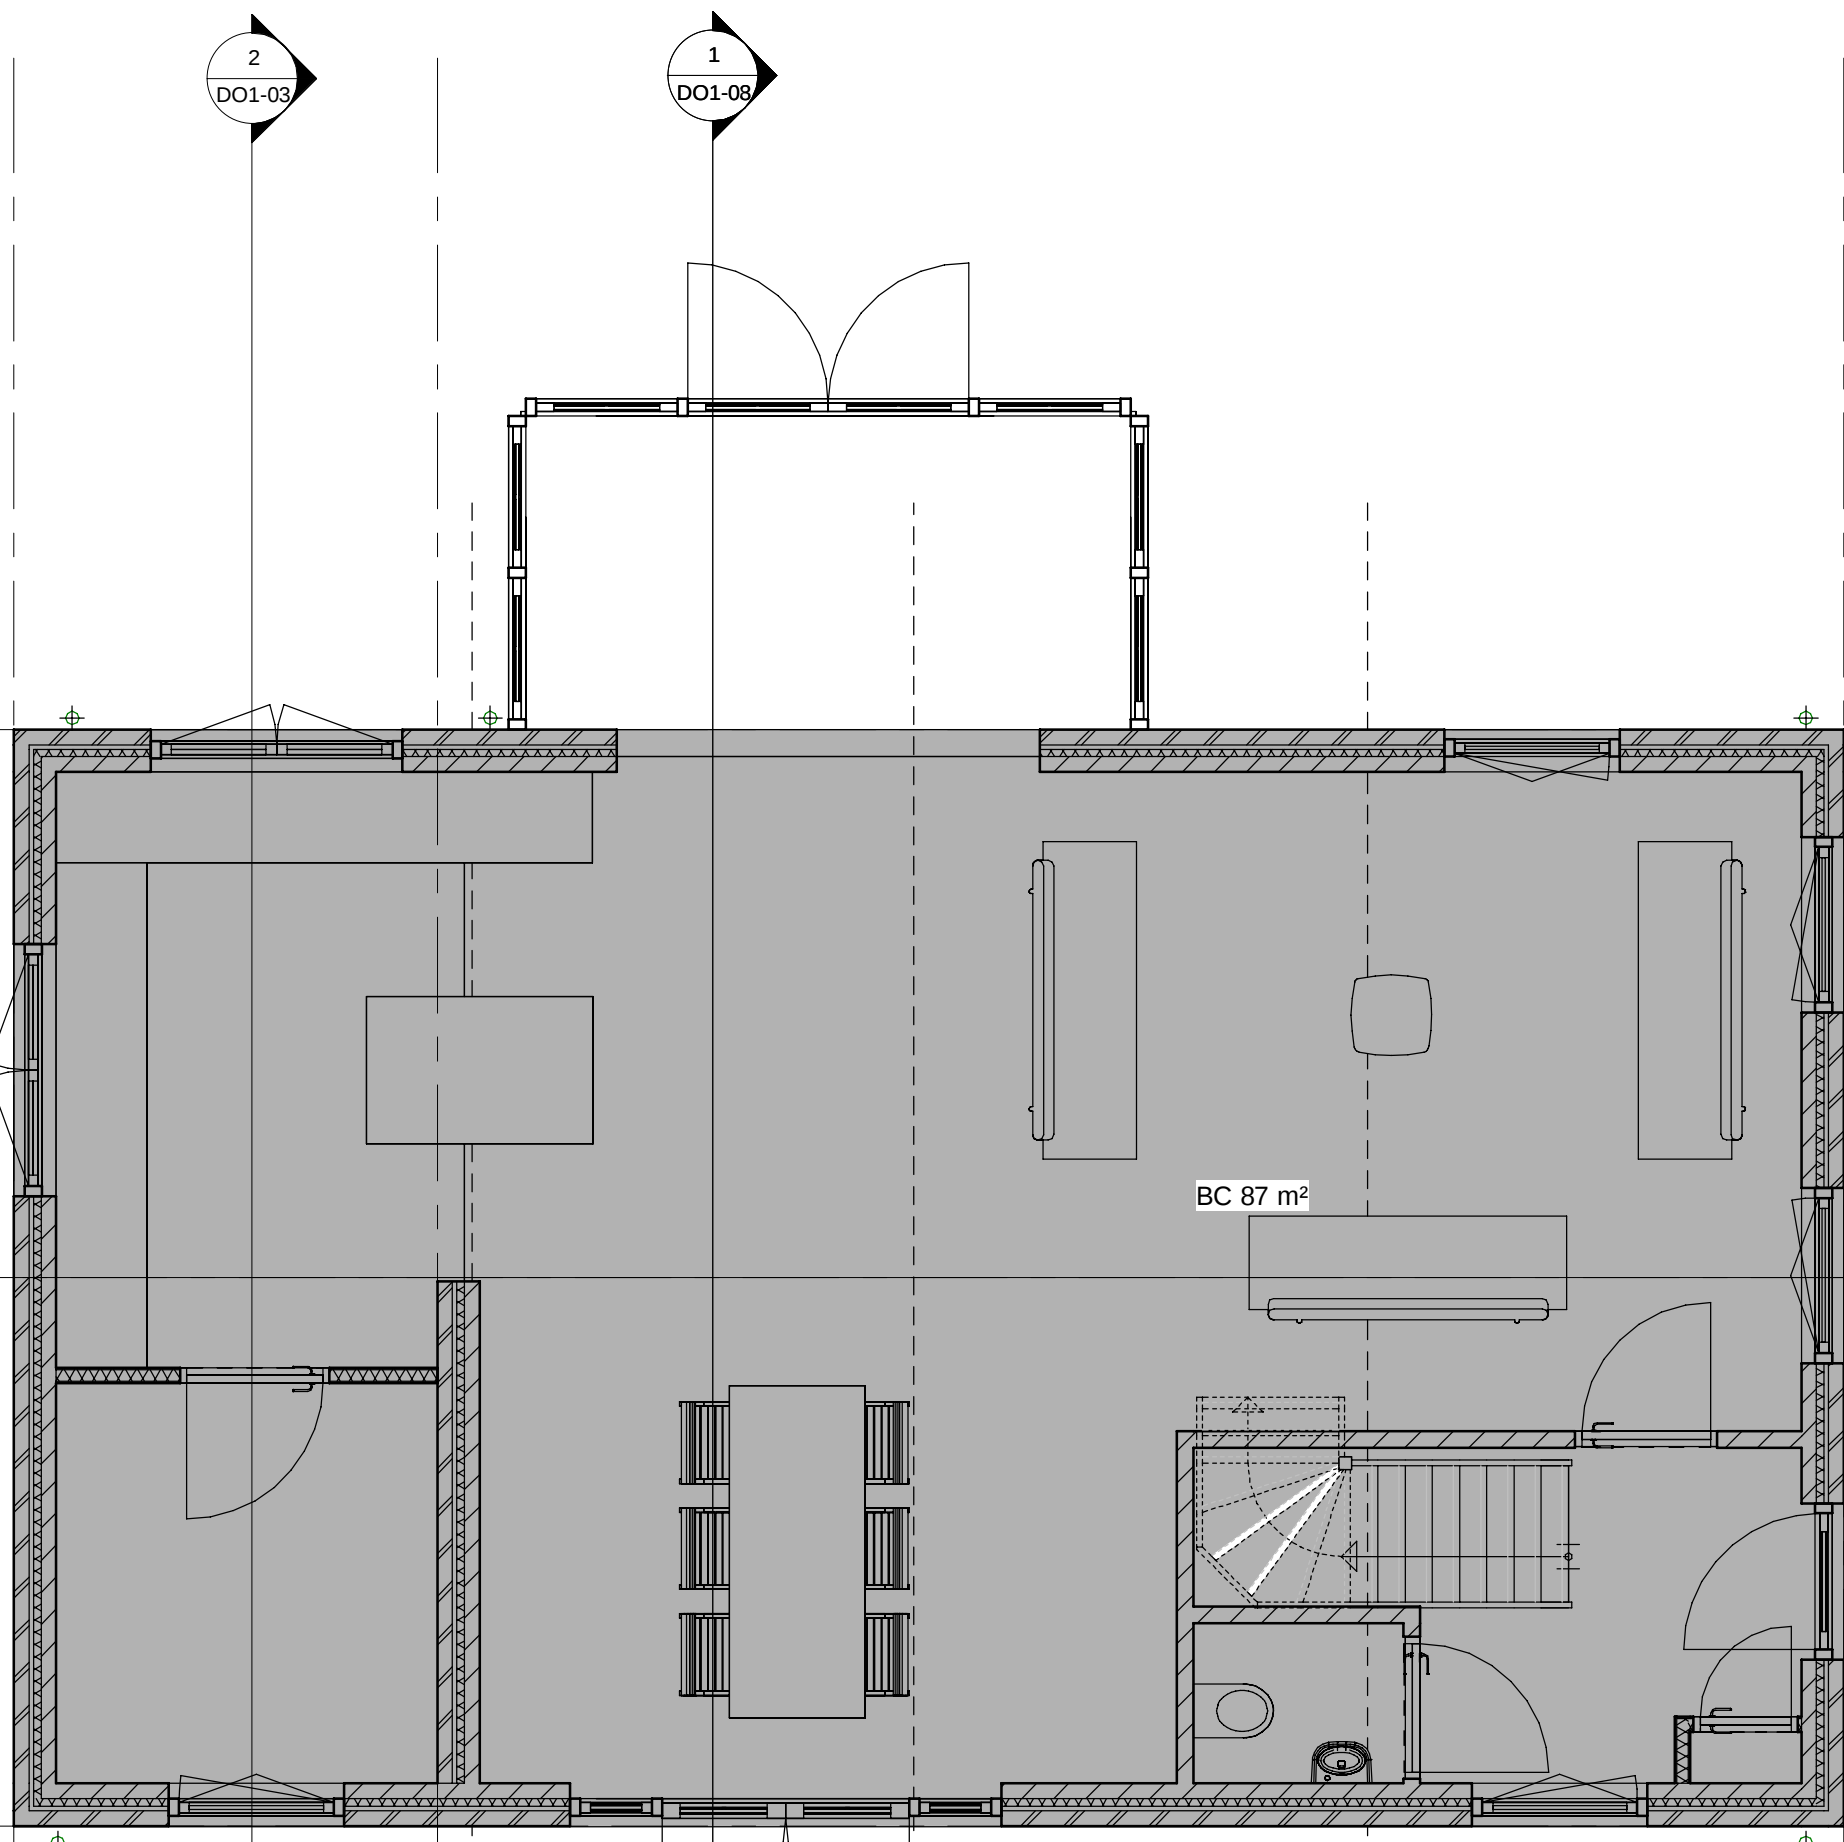

1 Level 1 Copy 1
1 : 50

C B A

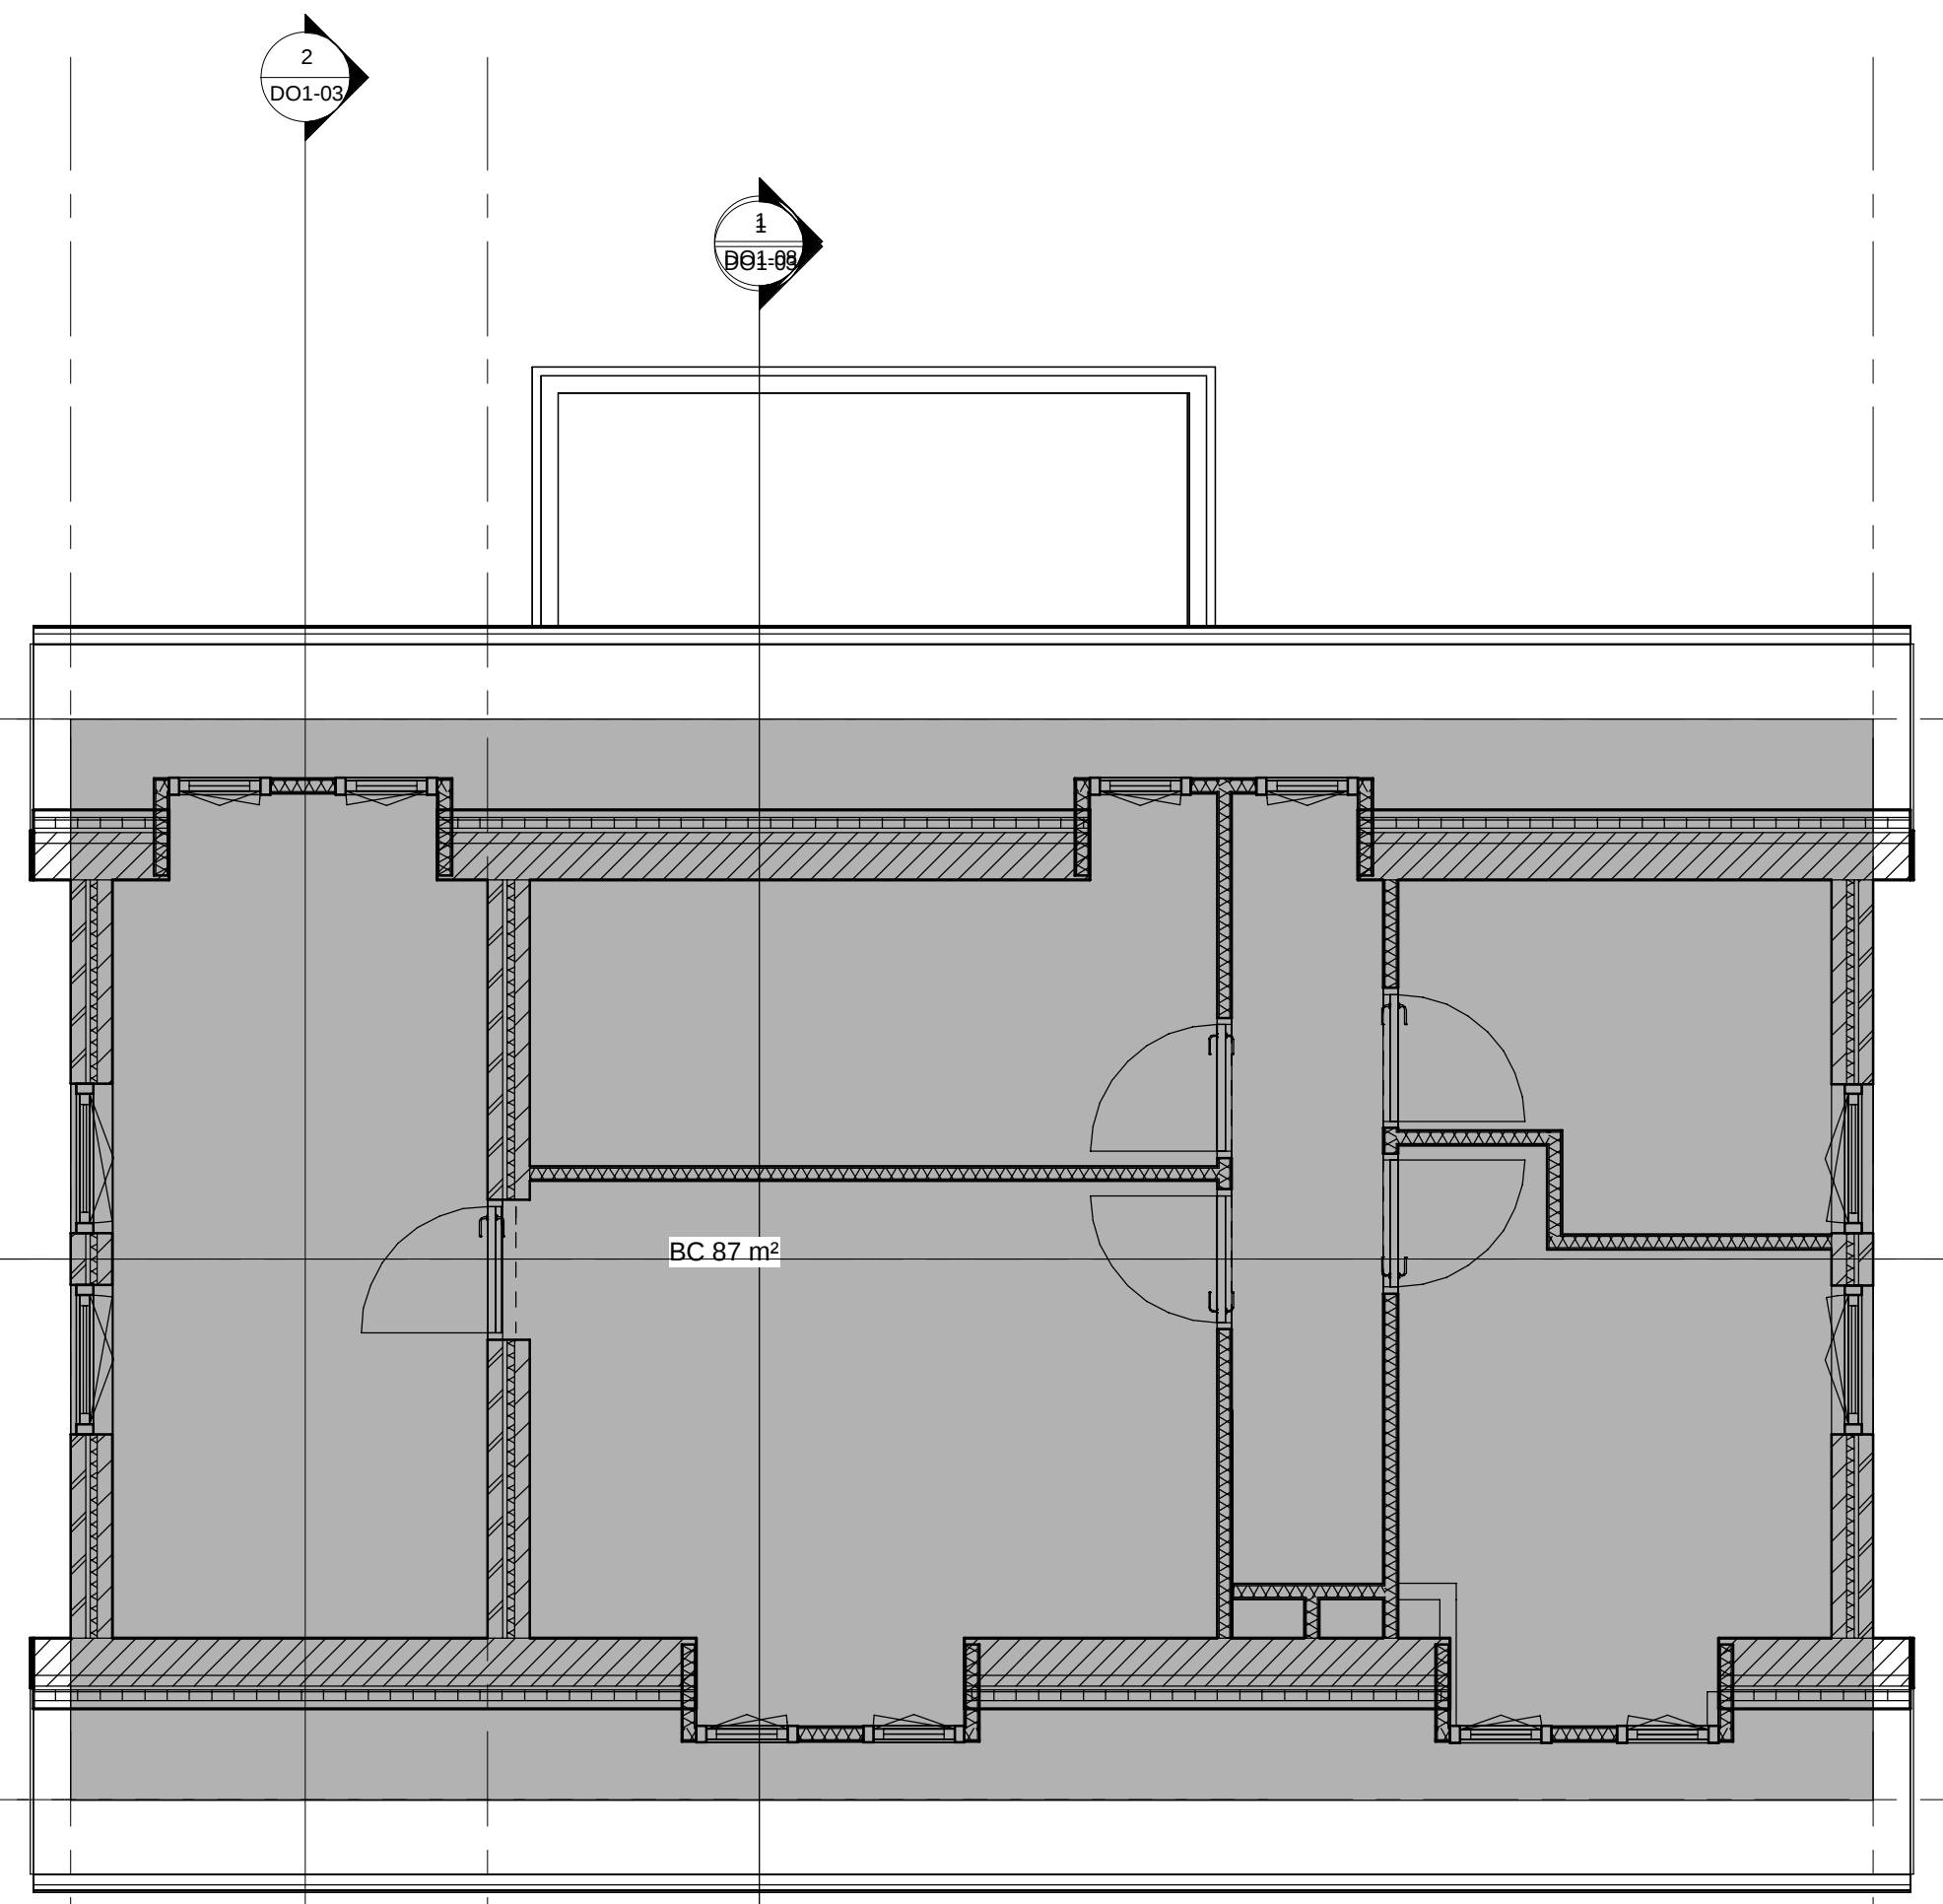

2 Level 2 Copy 1
1 : 50

C B A

Behoort bij besluit W2023/280
van het college van Kaag en
Braassem d.d. 17-03-2026
ontwerp

Stili

architectuur
projectmanagement
bouwadvies

www.stili.nl
info@stili.nl
KVK: 54331404

Goirkestraat 161 5046GG Tilburg 06 817 51 500	
opdrachtgever: Fam. [REDACTED]	
project: Boekhorsterweg 17 Oud Ade	
omschrijving: Brandcompartiment bestaande woning incl uitbreiding	
werk: 1351	
blad: DO1-09	

revisie:	datum:
1:	
2:	
3:	
4:	
5:	
fase:	Project Status
datum:	25-11-2025 12:34:25
formaat:	A-1
schaal:	1 : 50
getekend:	[REDACTED]
werk: 1351	
blad: DO1-09	