
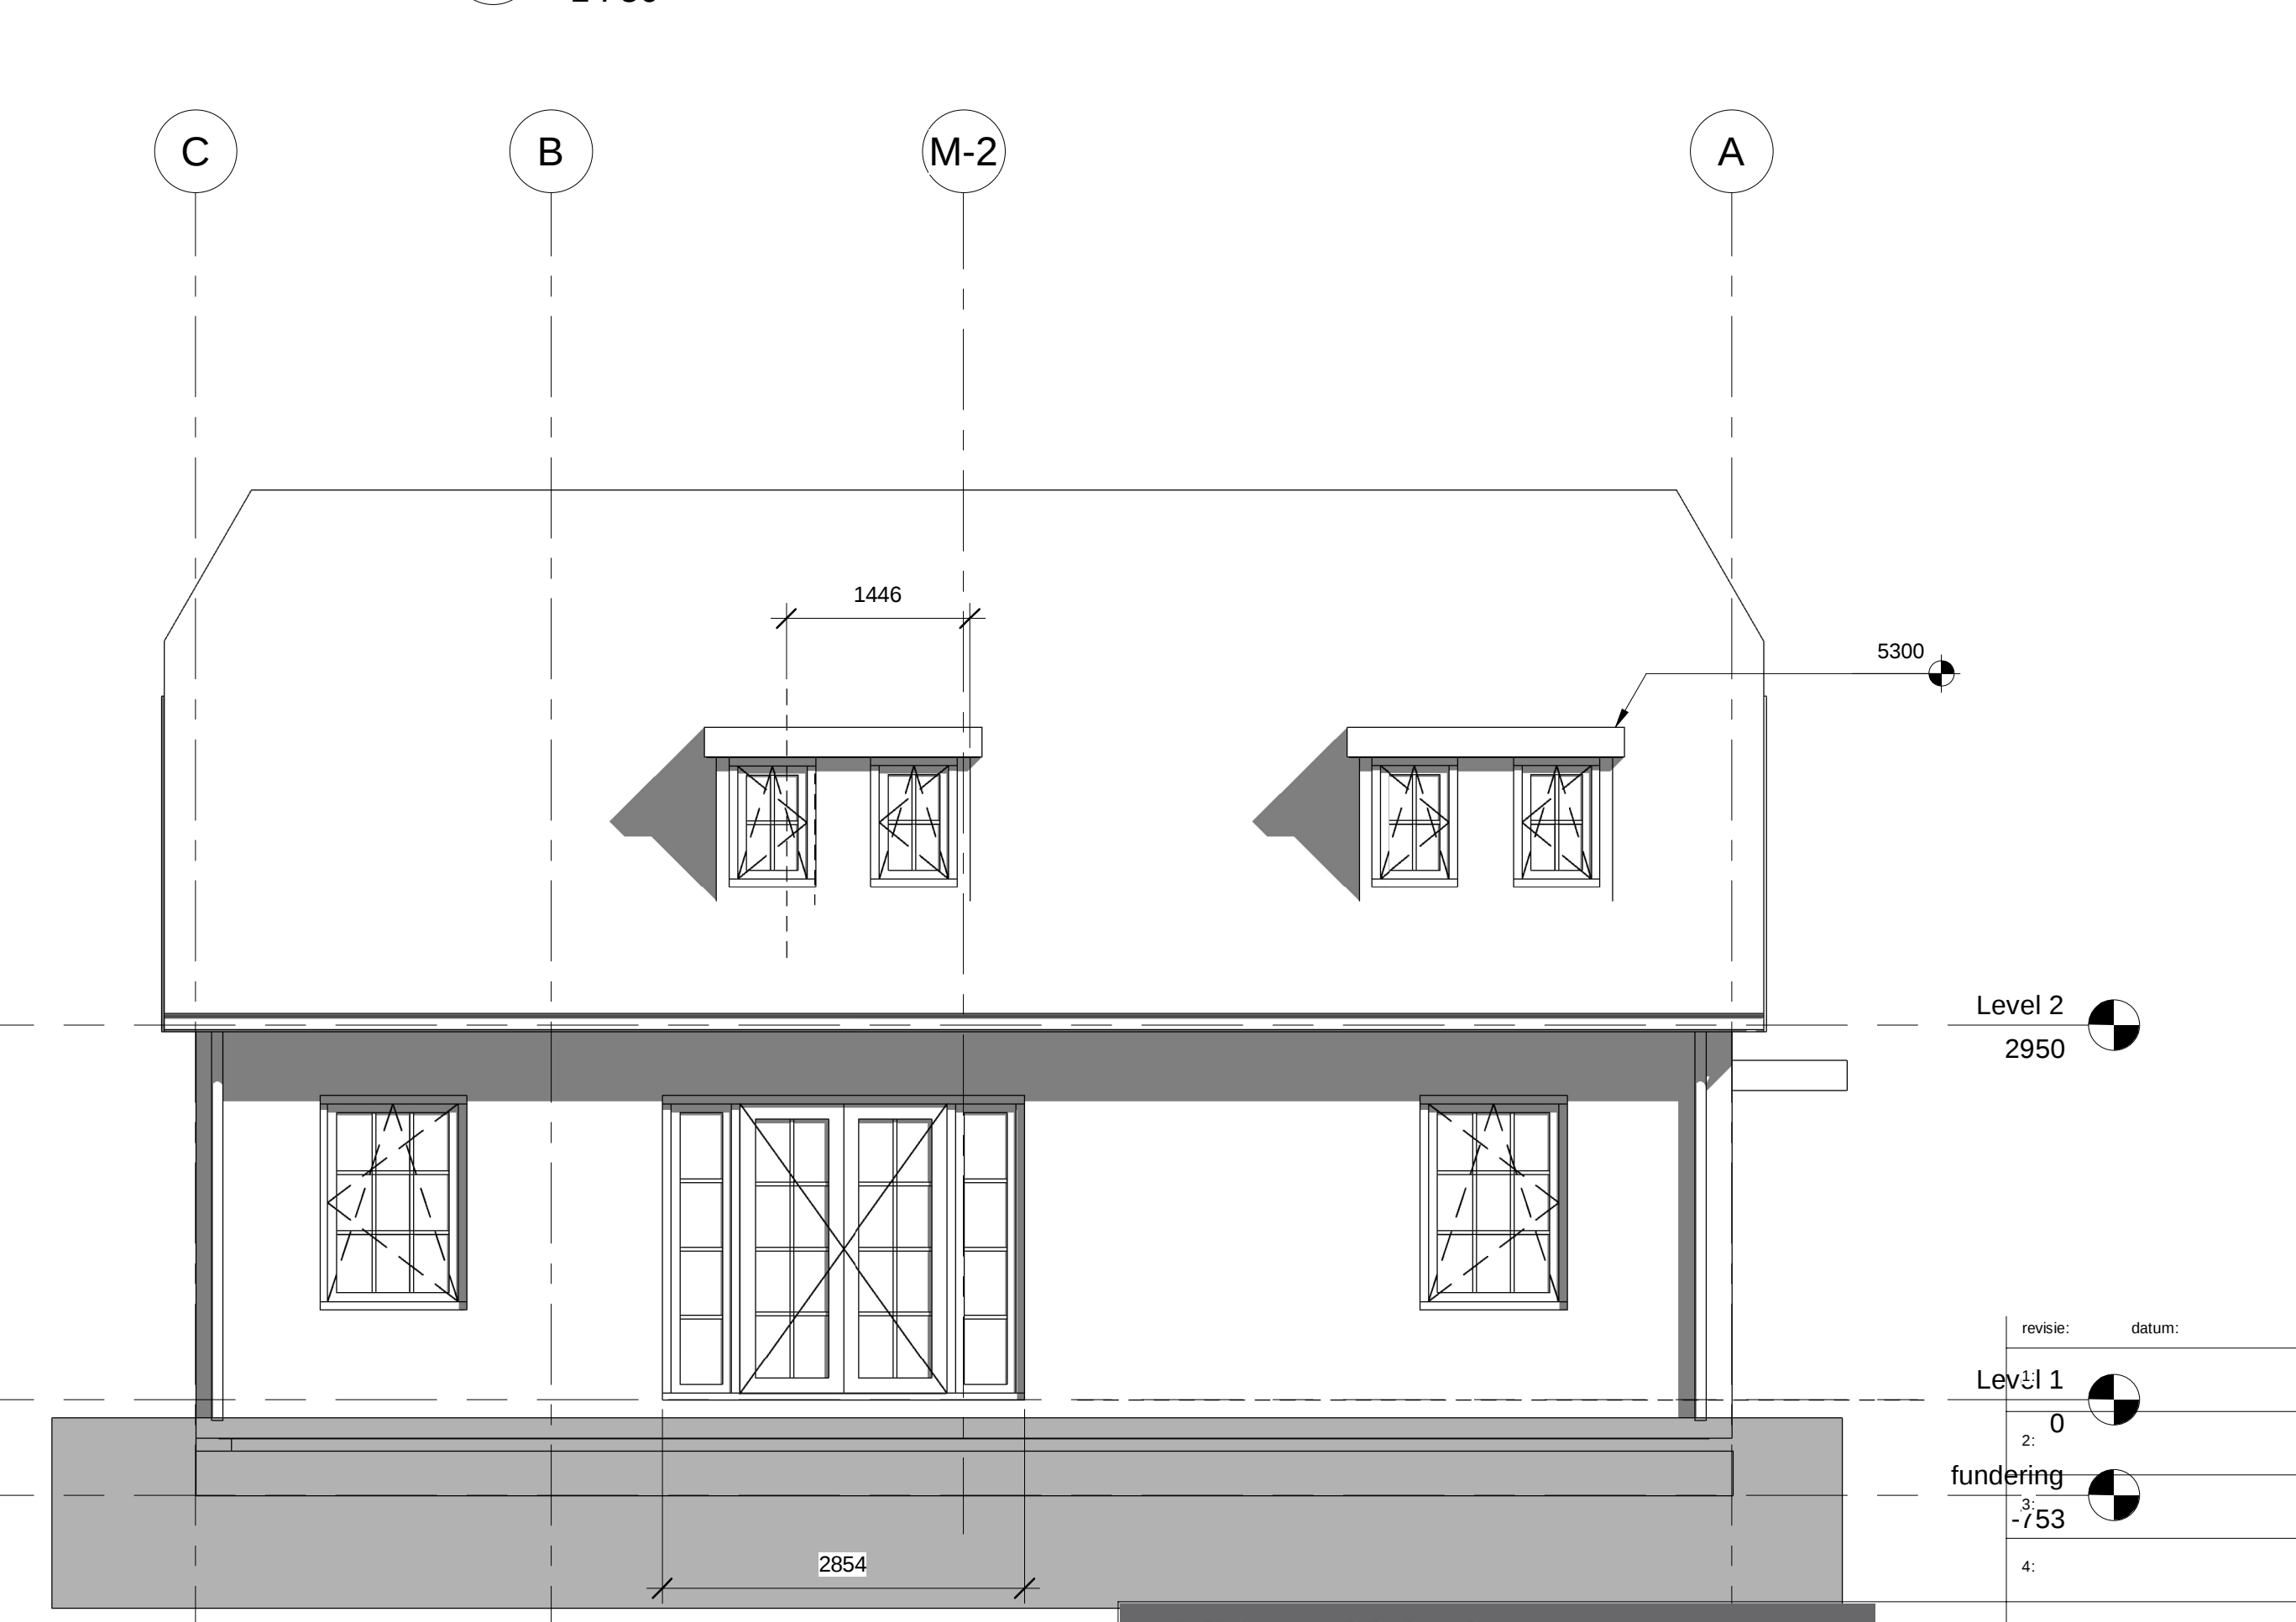
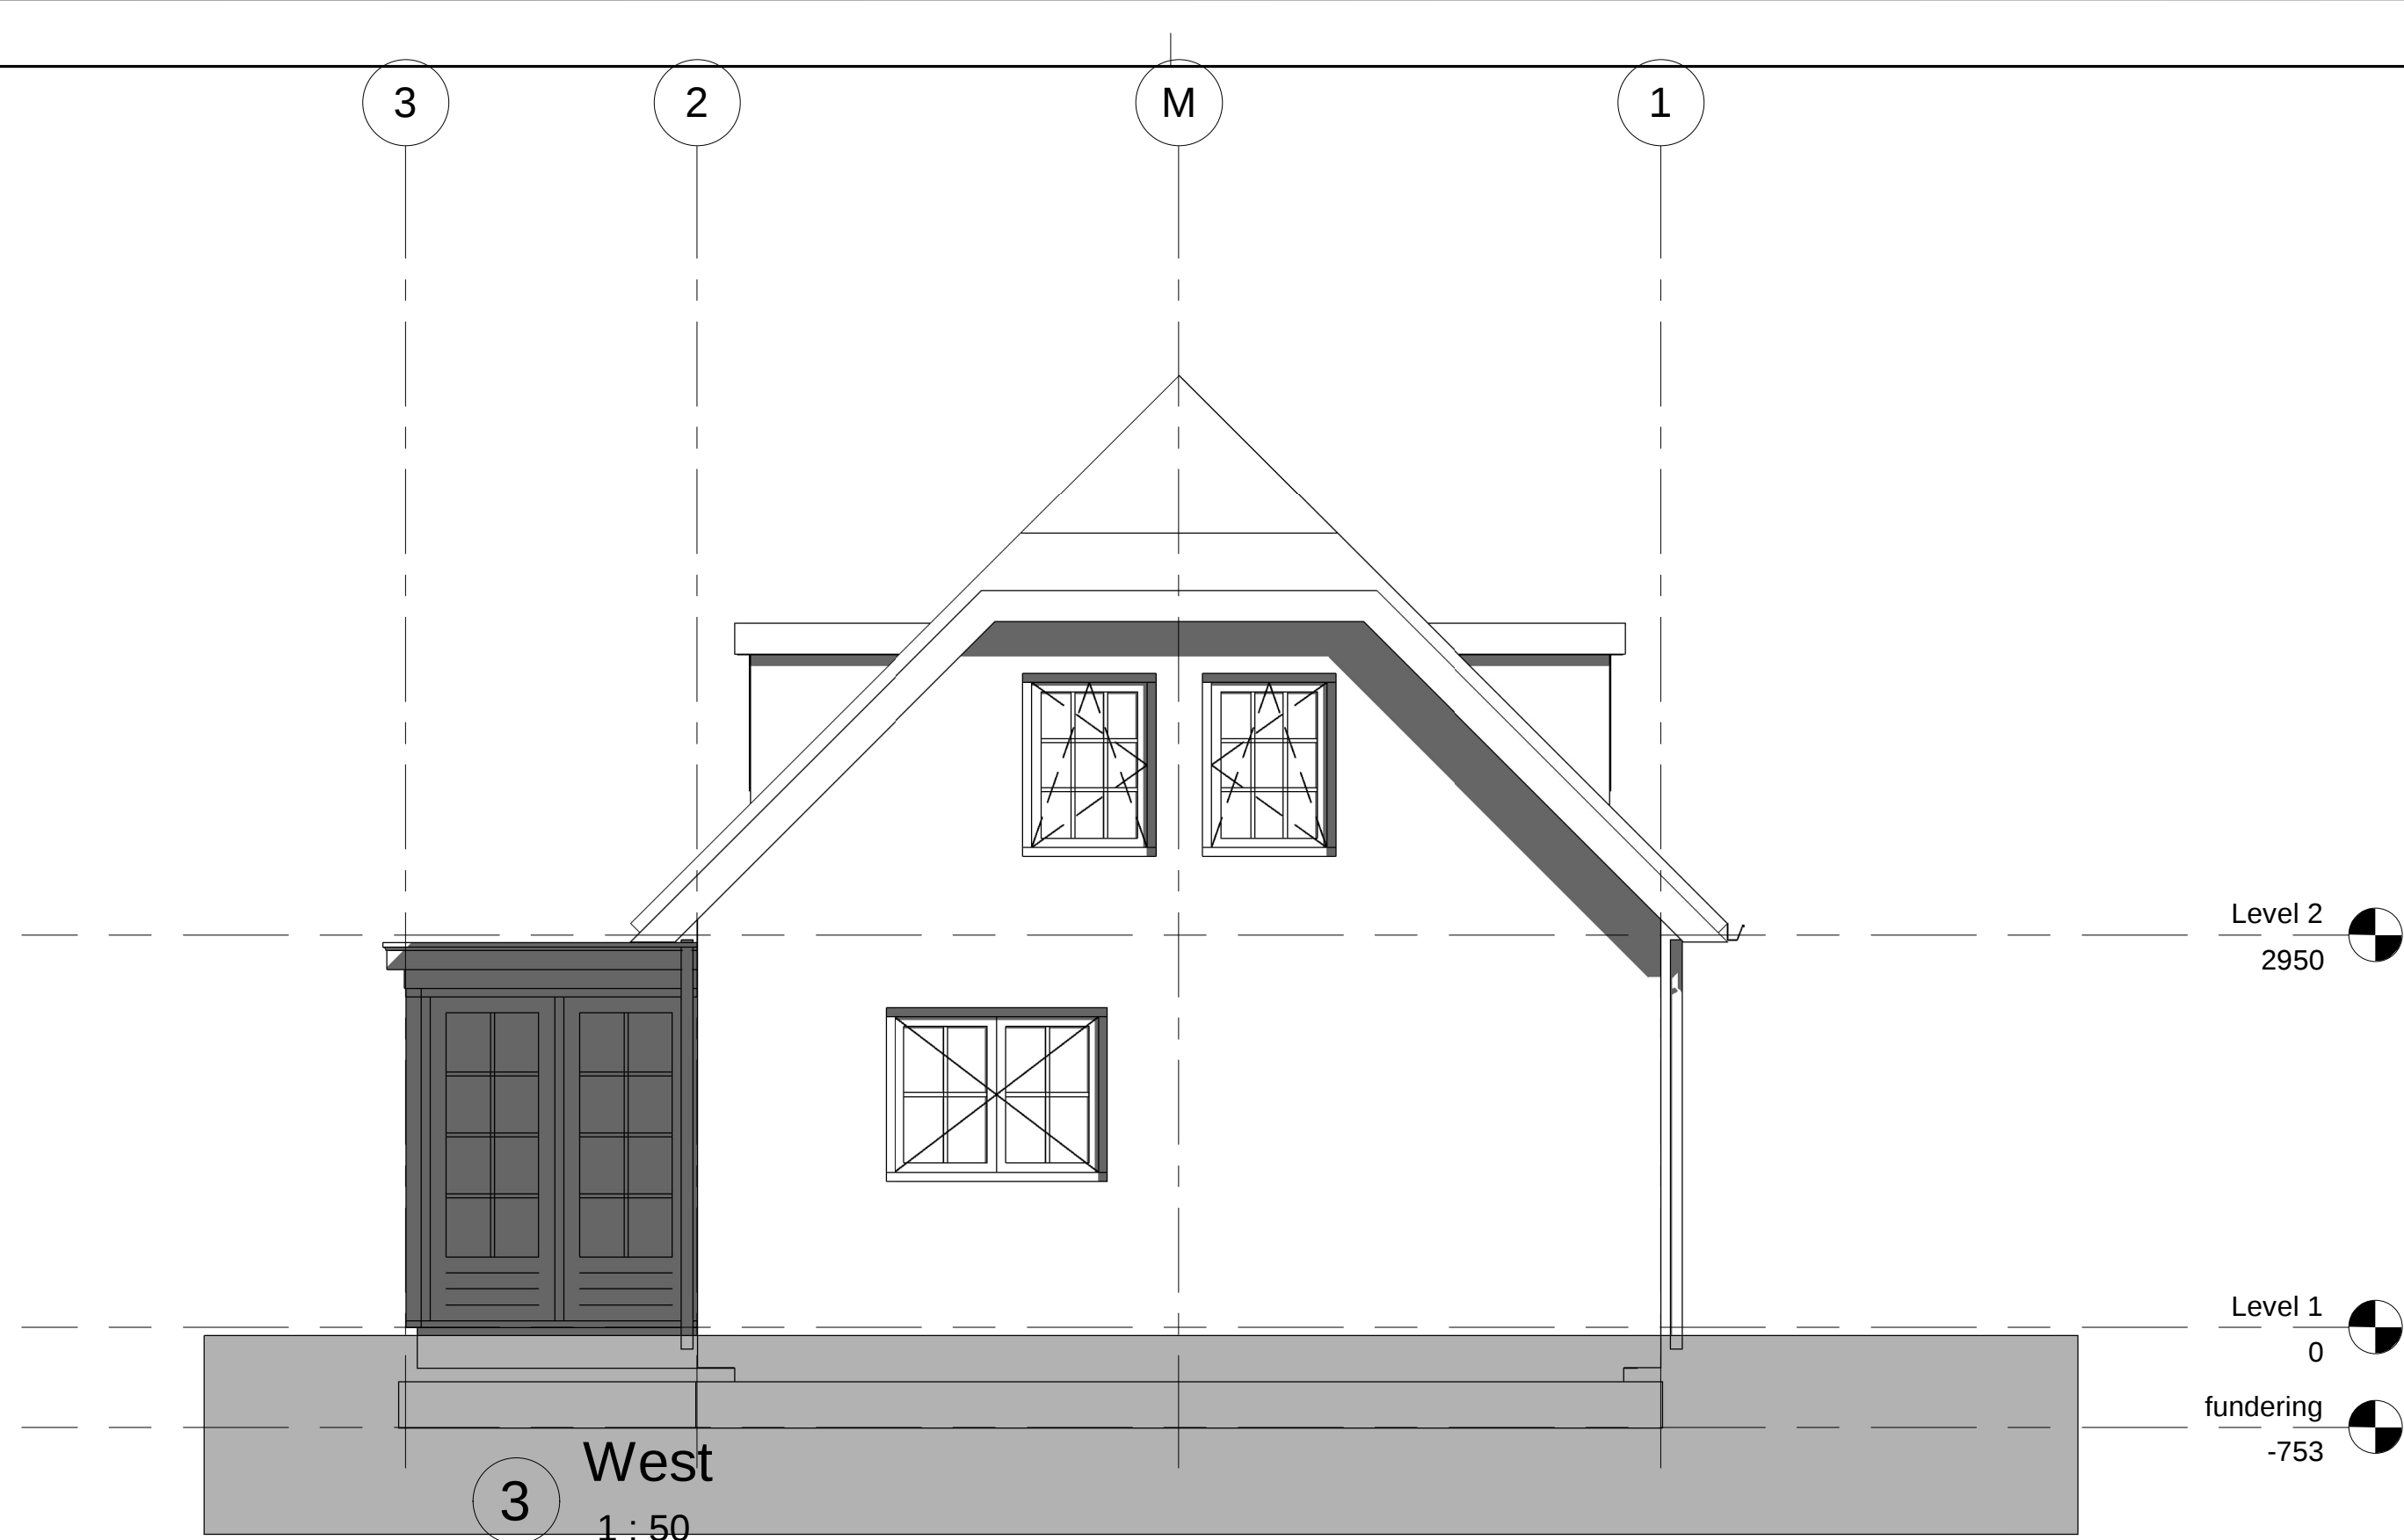


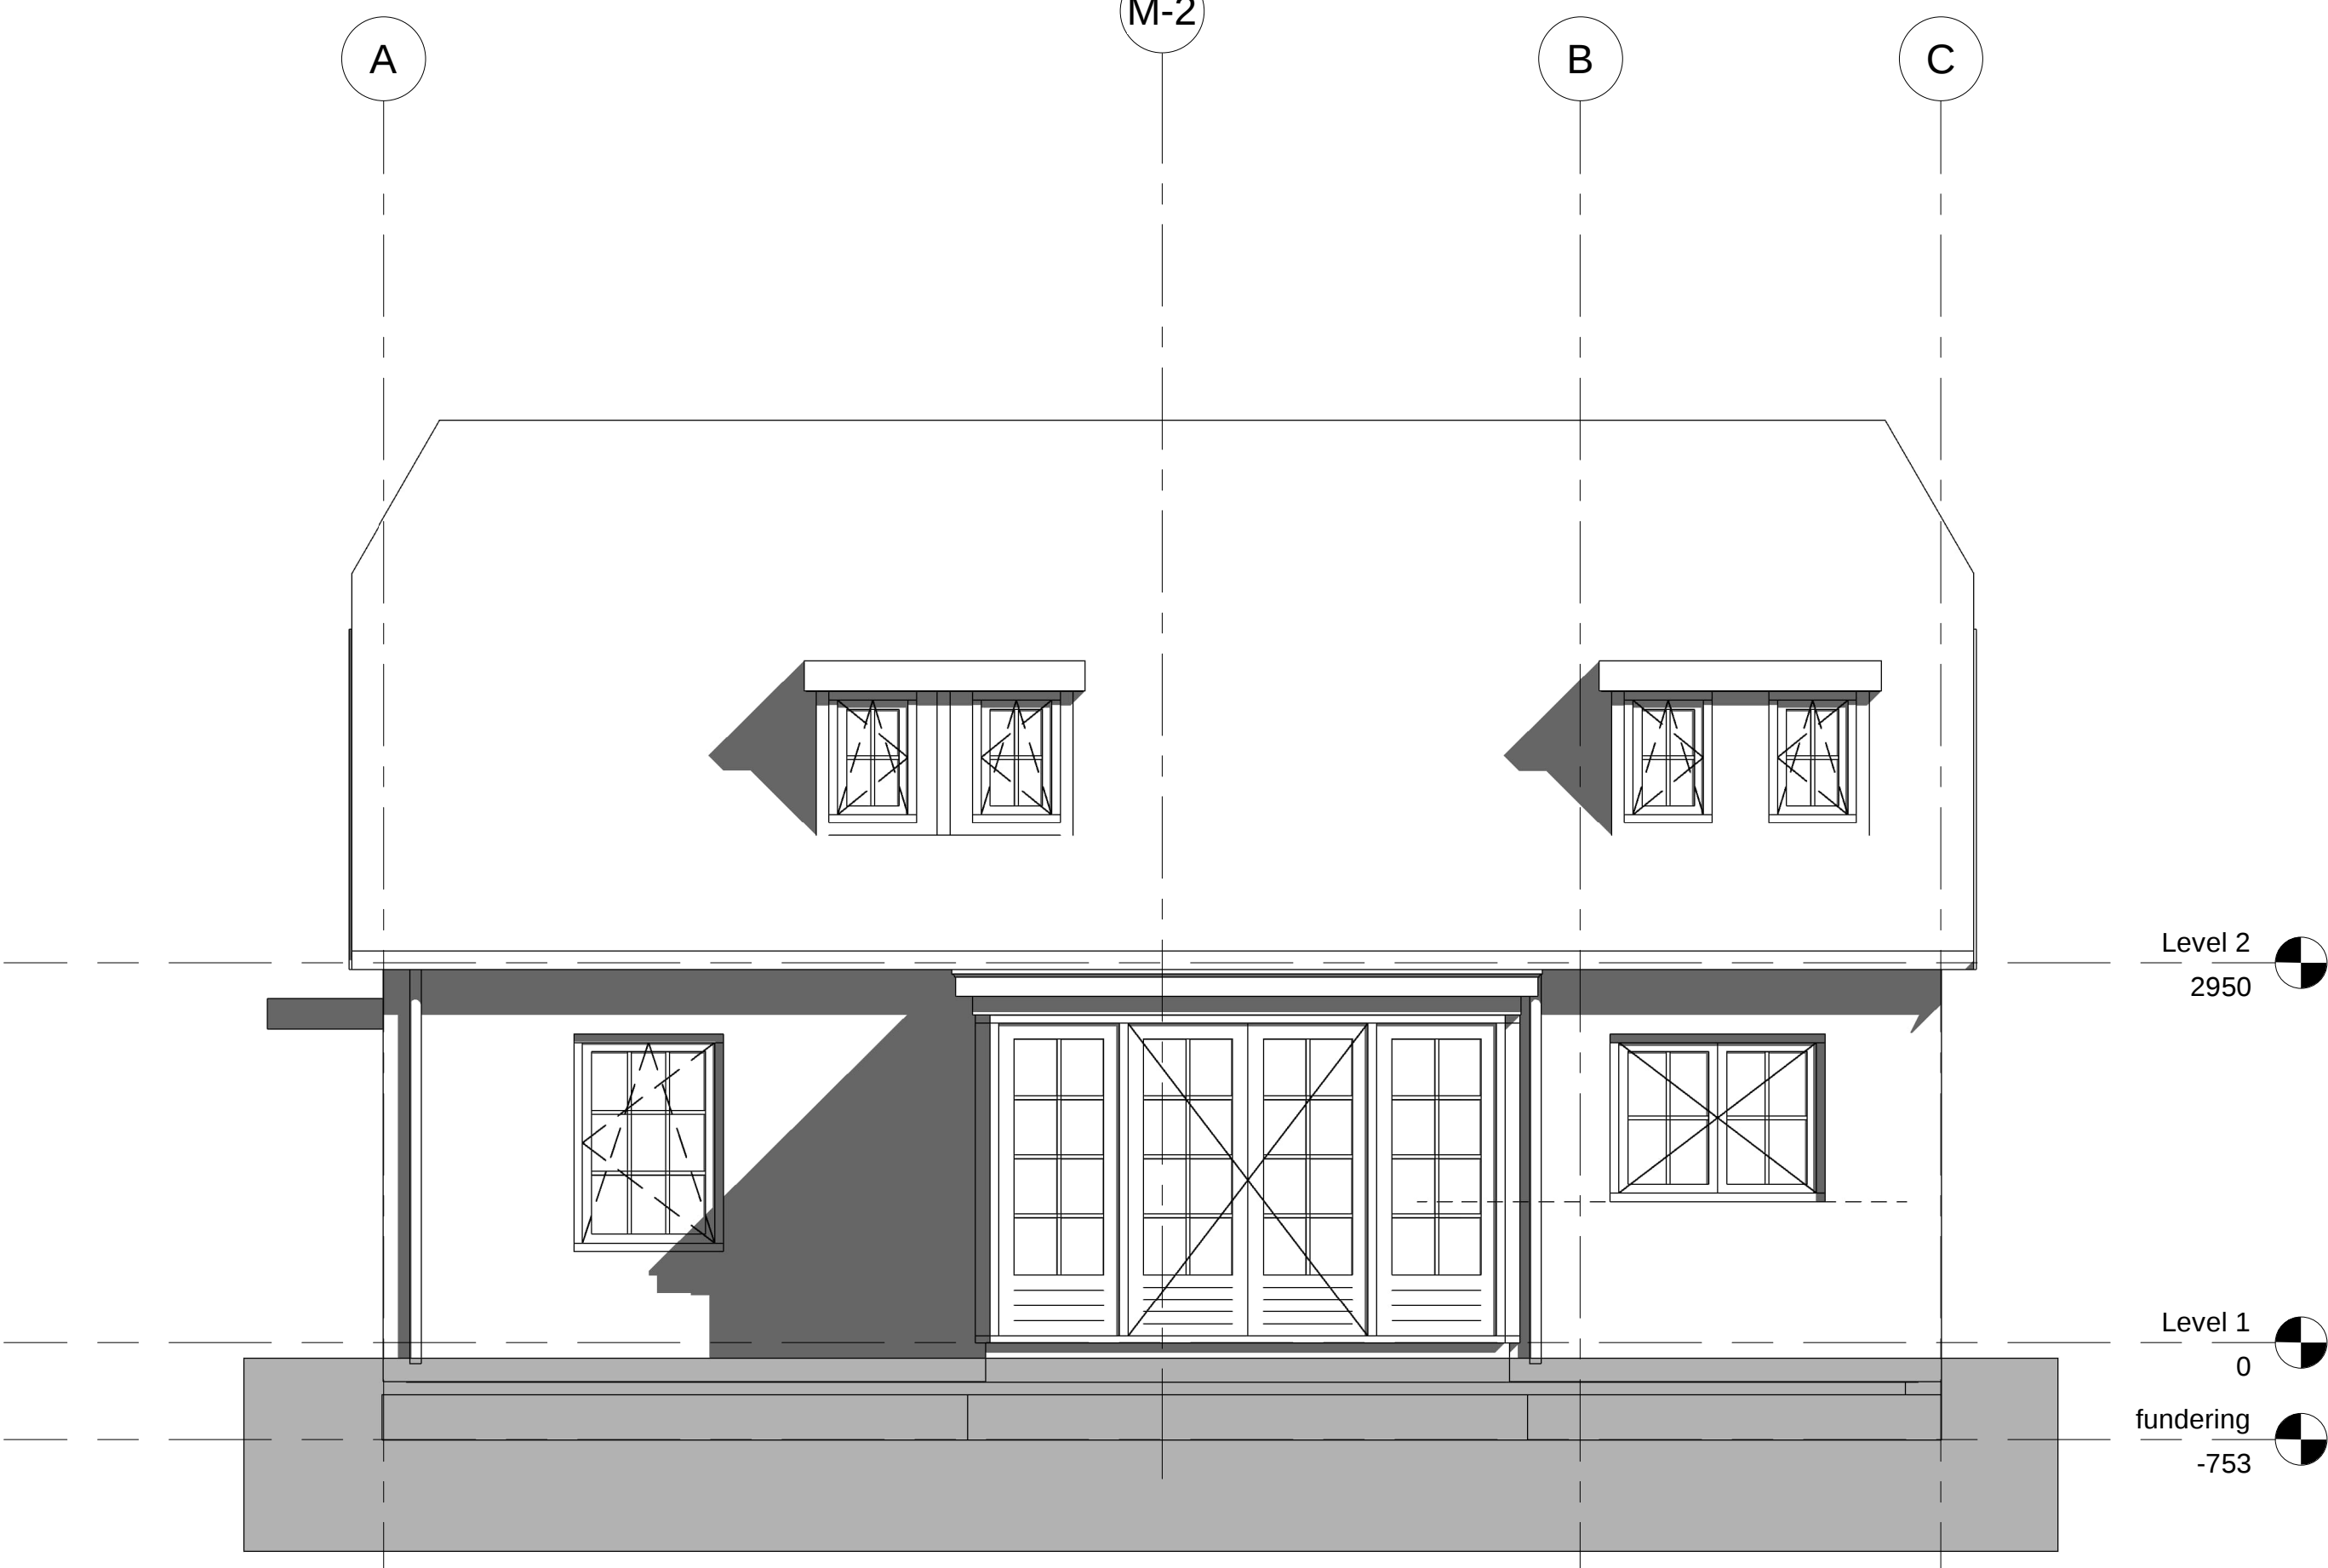

Behoort bij besluit W2023/280
van het college van Kaag en
Braassem d.d. 17-03-2026
ontwerp

Stili architectuur projectmanagement bouwadvies		www.stili.nl info@stili.nl KVK: 54331404
Goirkestraat 161 5046GG Tilburg		06 817 51 500
opdrachtgever:	Fam. [REDACTED]	Project Status
project:	Boekhorsterweg 17 Oud Ade	datum: 25-11-2025 12:35:30
omschrijving:	gevels nieuwe woning	formaat: A-1
		schaal: 1 : 50
		getekend: [REDACTED]
		werk: 1351
		blad: DO2-04