



Detail waterberging  
Schaal 1:50

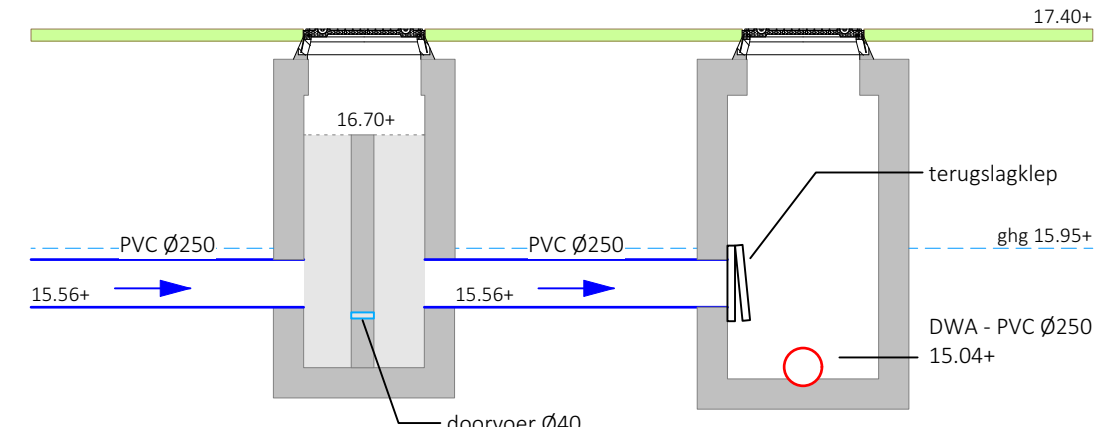

Detail HWA overstortput GN229  
Schaal 1:50

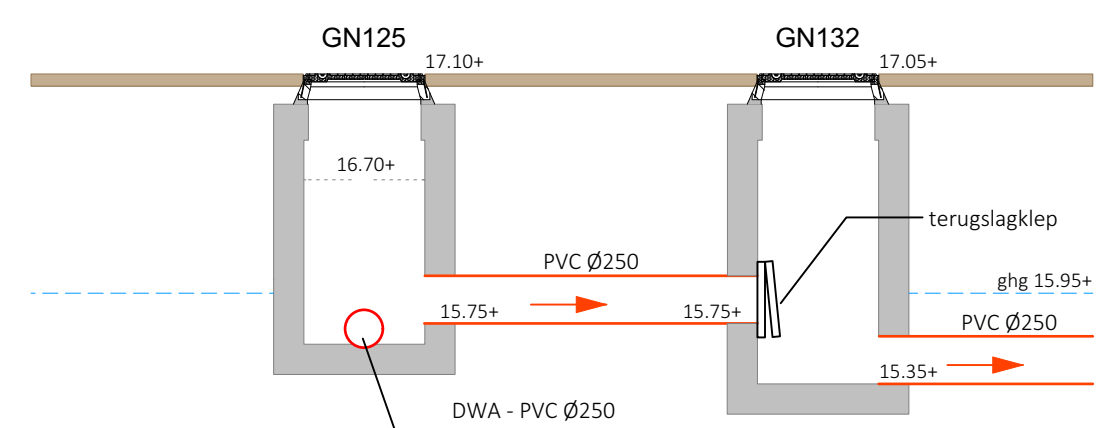

Detail DWA overstortleiding  
Schaal 1:50

#### LEGENDA (ondergrondse infra)

- Nieuw HWA-riool / incl. inspectieput  
incl. afmeting en b.o.b.-hoogte aansluiting put
- Nieuw DWA-riool / incl. inspectieput  
incl. afmeting en b.o.b.-hoogte aansluiting put
- Nieuw HWA-riool / incl. aansluitpunt op verzameling
- Nieuw DWA-riool / incl. aansluitpunt op verzameling
- Overstort wadi (sloep)
- Uitstroombaanvoorziening HWA
- Waterbergende Rockflow onder parkeerplaatsen
- NUTS-tracé, ter indicatie
- Mantelbuizen laadpalen auto's, ter indicatie

#### Opmerkingen:

- Straatwatering (kolken) aansluiten op hwa verzameling met overstort op wadi/rockflowpakket
- Dakafvoer van de woningen op HWA verzameling met overstort op wadi/rockflowpakket
- Overstort wadi's aansluiten op Rockflow pakket
- HWA-riool voorzien van overstort op bestaand gemeentelijk HWA-riool.

5	07-08-2024	Toevoeging putlabels + uitwerking overstort HWA en DWA	BD
4	04-07-2024	aanpassingen n.a.v. overleg gemeente en nutspartijen	BS
3	14-05-2024	Toevoeging trafo	BS
2	19-12-2023	Definitief rioolplan	BD
1	01-12-2023	Concept rioolplan	BD
NR.	DATUM	OMSCHRIJVING	DOOR
PROJECT: Nieuw Binderen, Helmond			
Rioolplan + kabels en leidingen			CONCEPT
OPDRACHTGEVER: Nieuw Binderen BV			
PROJECTADRES: Abdijlaan, Helmond			
DATUM: 03-05-2023			
PROJECTNUMMER	22613	TEKENING NR.	01
GETEKEND DOOR	BD	PROJECT. VERANTW.	BS
		Formaat	A0
		Schaal	1:200
dolmans landscaping group			
hoop omvormers en adviseurs			
T 040 255 29 90 www.dolmans.nl info@dolmans.nl Oefeningstraat 10A 5461 KA Endhoven			