

Uitgangspunten Principe details

- 1.00 - 1.xx Principe details funderings
- 2.00 - 2.xx Principe details gevel
- 3.00 - 3.xx Principe details dak
- 4.00 - 4.xx Principe details binnen
- 5.00 - 5.xx Principe details horizontaal
- 6.00 - 6.xx Principe details tuinmuur en berging

Uitgangspunten Rc-waarden


Vloer 3,7 m².K/W
Wand 4,7 m².K/W
Dak 6,3 m².K/W




VFO Architects | Urban design bv

For architectural design
Interior | product design
Urbanism and planning
Architectural advisory

Werknummer:	2021311.1
Project:	47 woningen Abdijlaan Helmond
Opdrachtgever:	Nieuw Binderen Bv
adres: Croy 7L postcode: 5653 LC plaats: Eindhoven telefoon: 06-20775390	
Tekeningnummer:	TO40
Onderdeel:	Principe details Blok A
Fase:	TECHNISCH ONTWERP
Status:	WABO
Schaal:	
Opmerking:	
Datum:	dinsdag 18 juni 2024

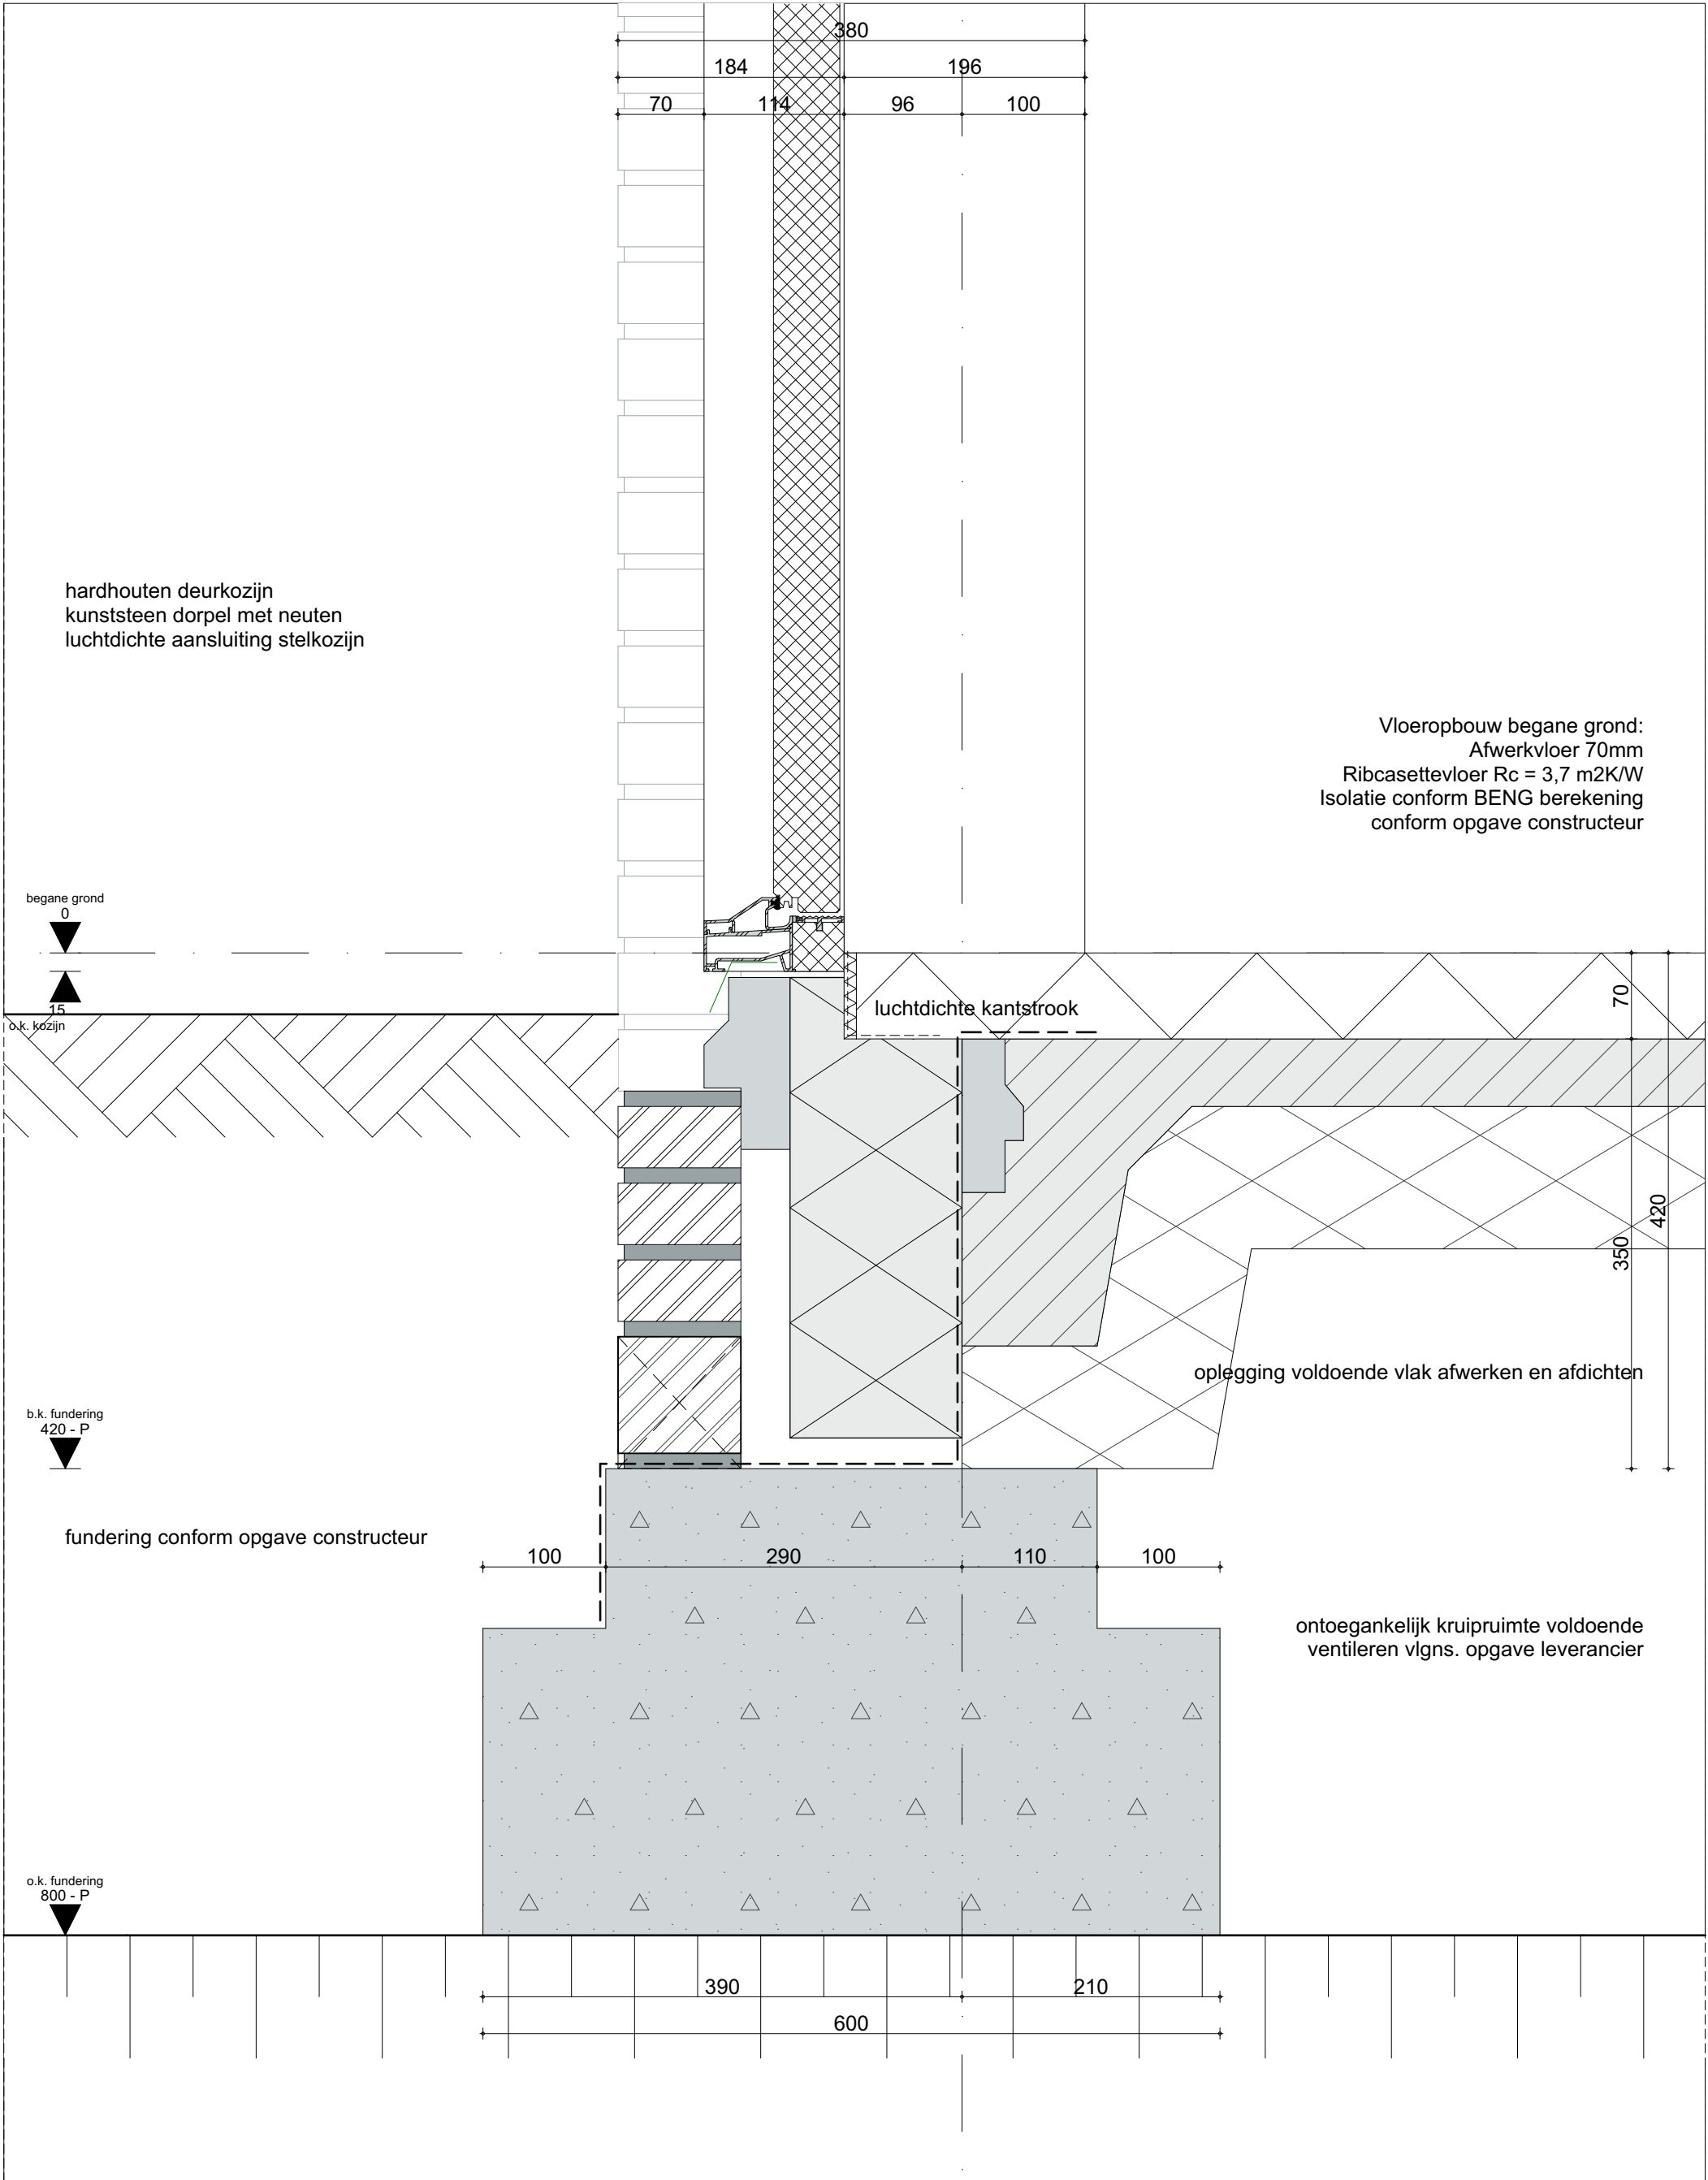

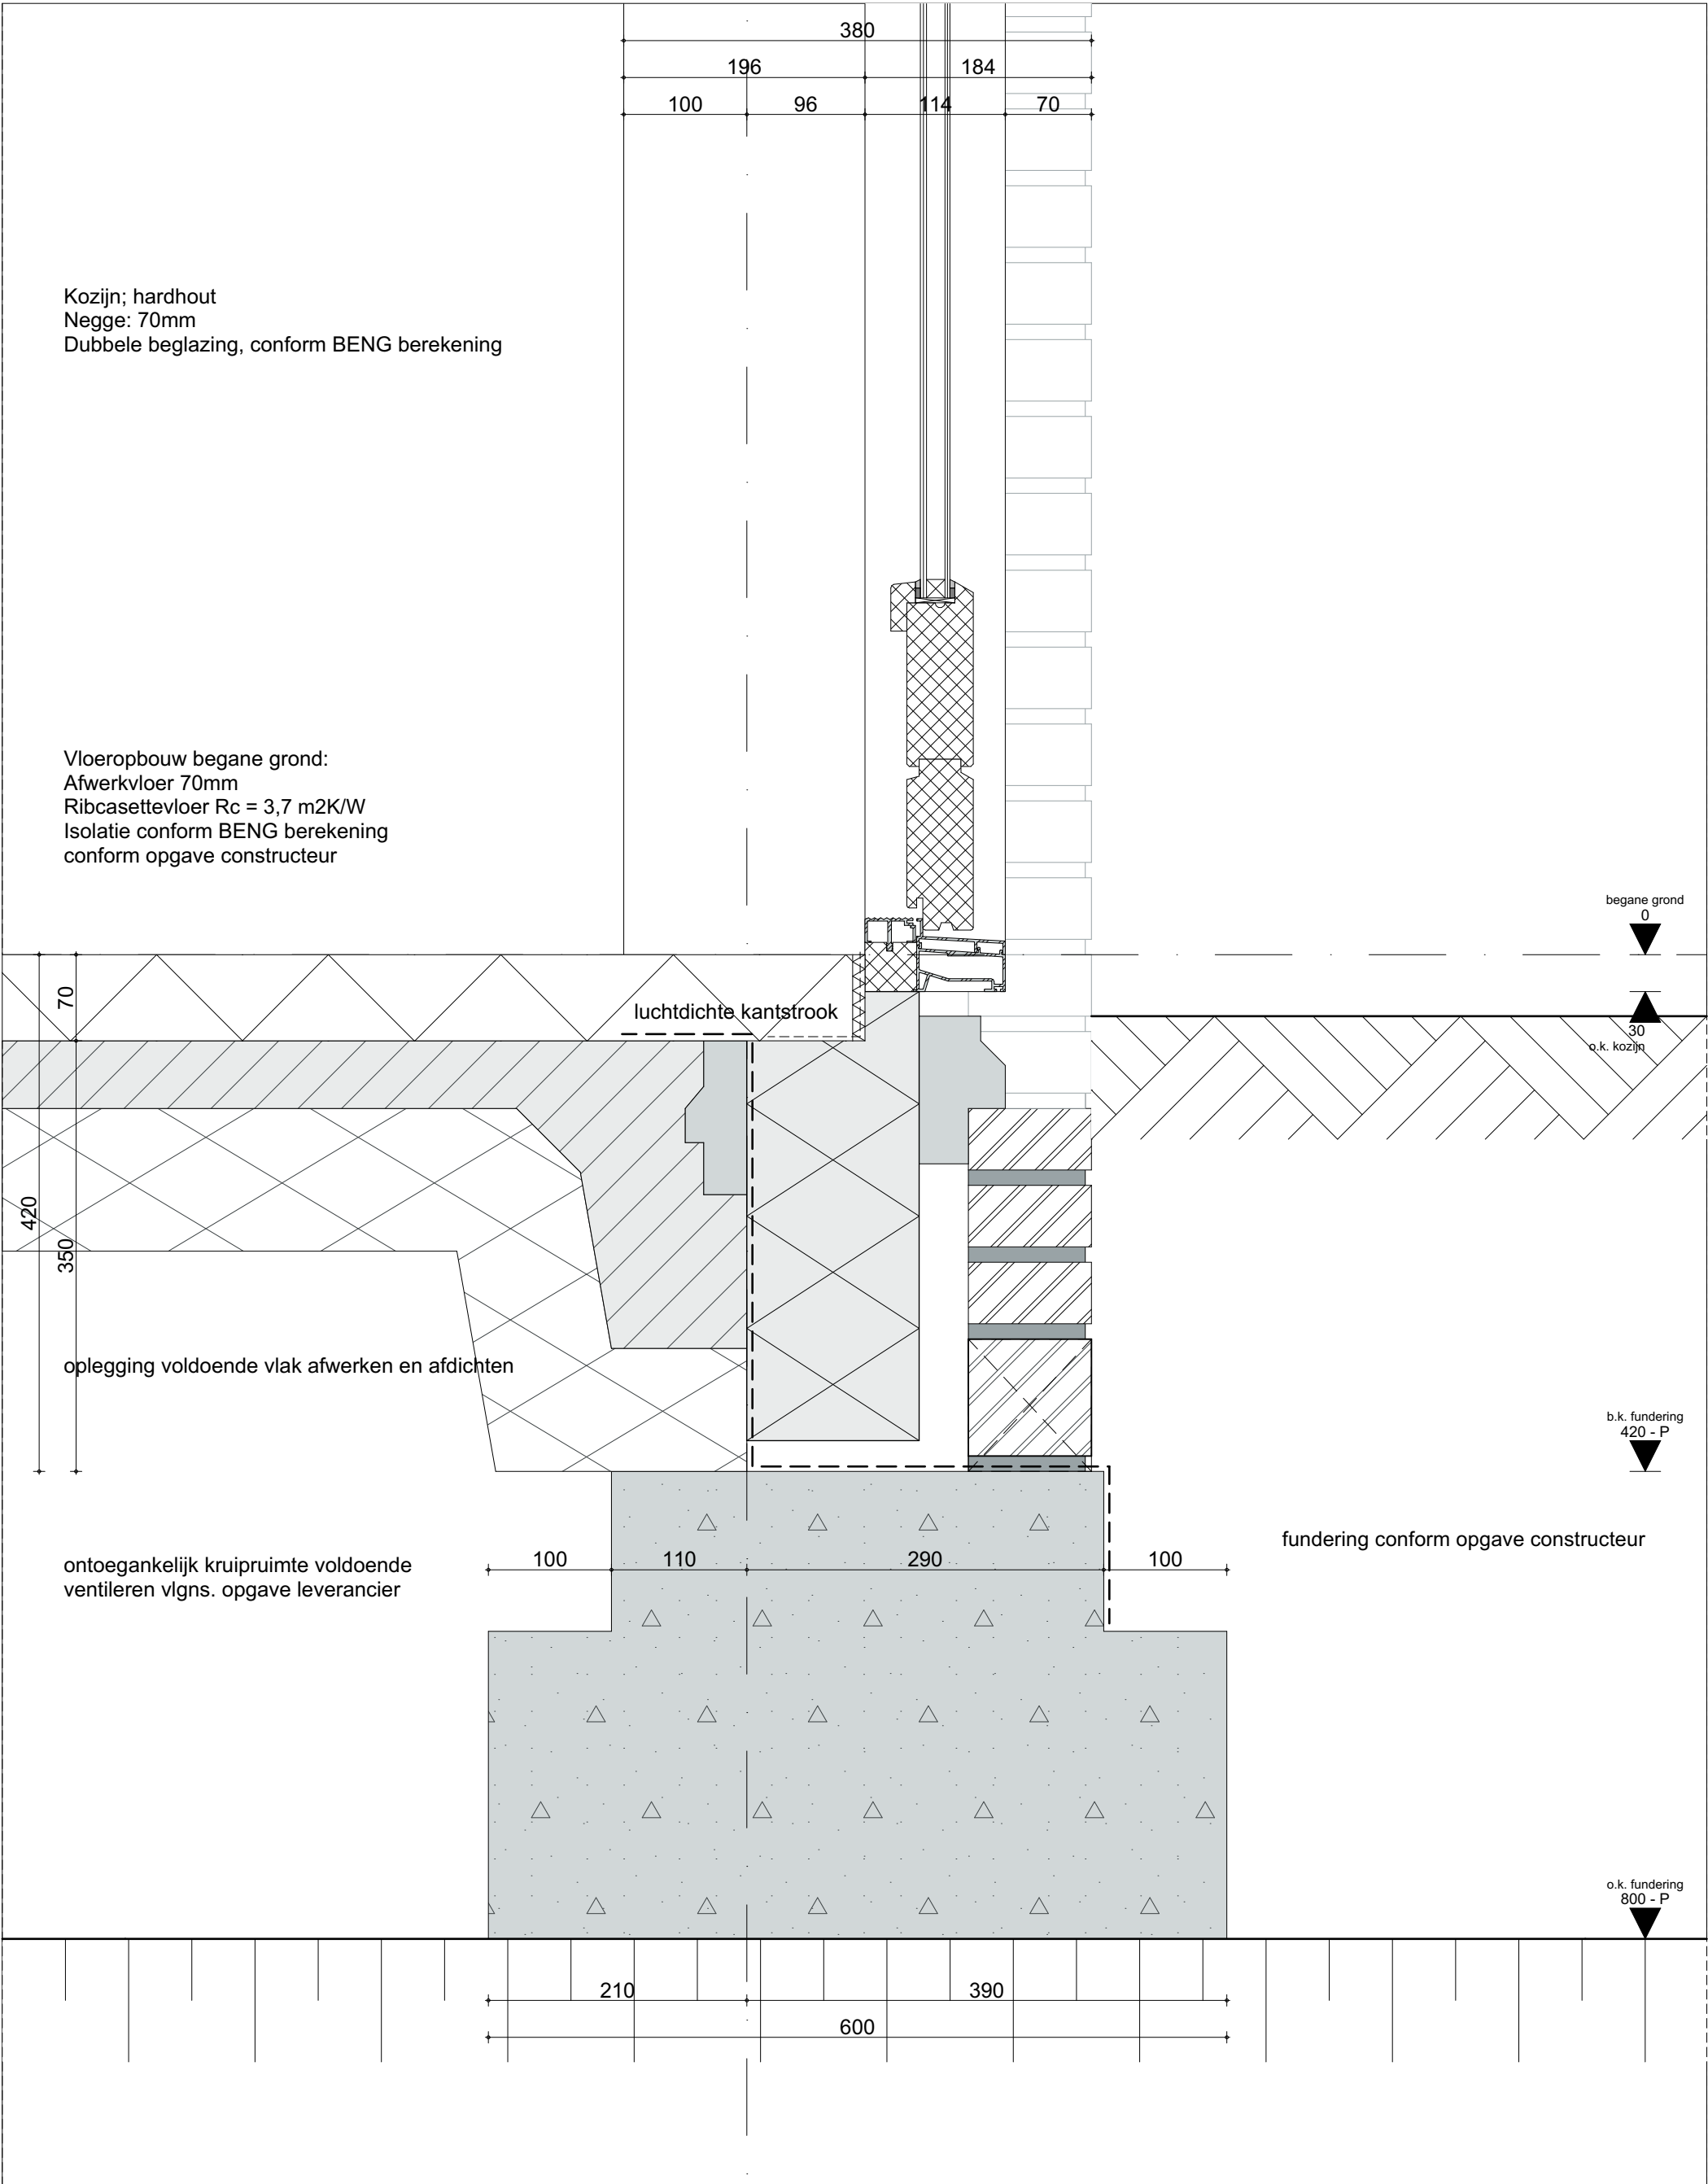

Kozijn; hardhout
Negge: 70mm
Dubbele beglazing, conform BENG berekening

o.k. kozijn
287

open stootvoeg 1/m¹

begane grond
0

b.k. fundering
420 - P


fundering conform opgave constructeur


Vloeropbouw begane grond:
Afwerkvloer 70mm
Ribcasettevloer Rc = 3,7 m²K/W
Isolatie conform BENG berekening
conform opgave constructeur


luchtdichte kantstrook

oplegging voldoende vlak afwerken en afdichten

ontoegankelijk kruipruimte voldoende
ventileren vlgn. opgave leverancier

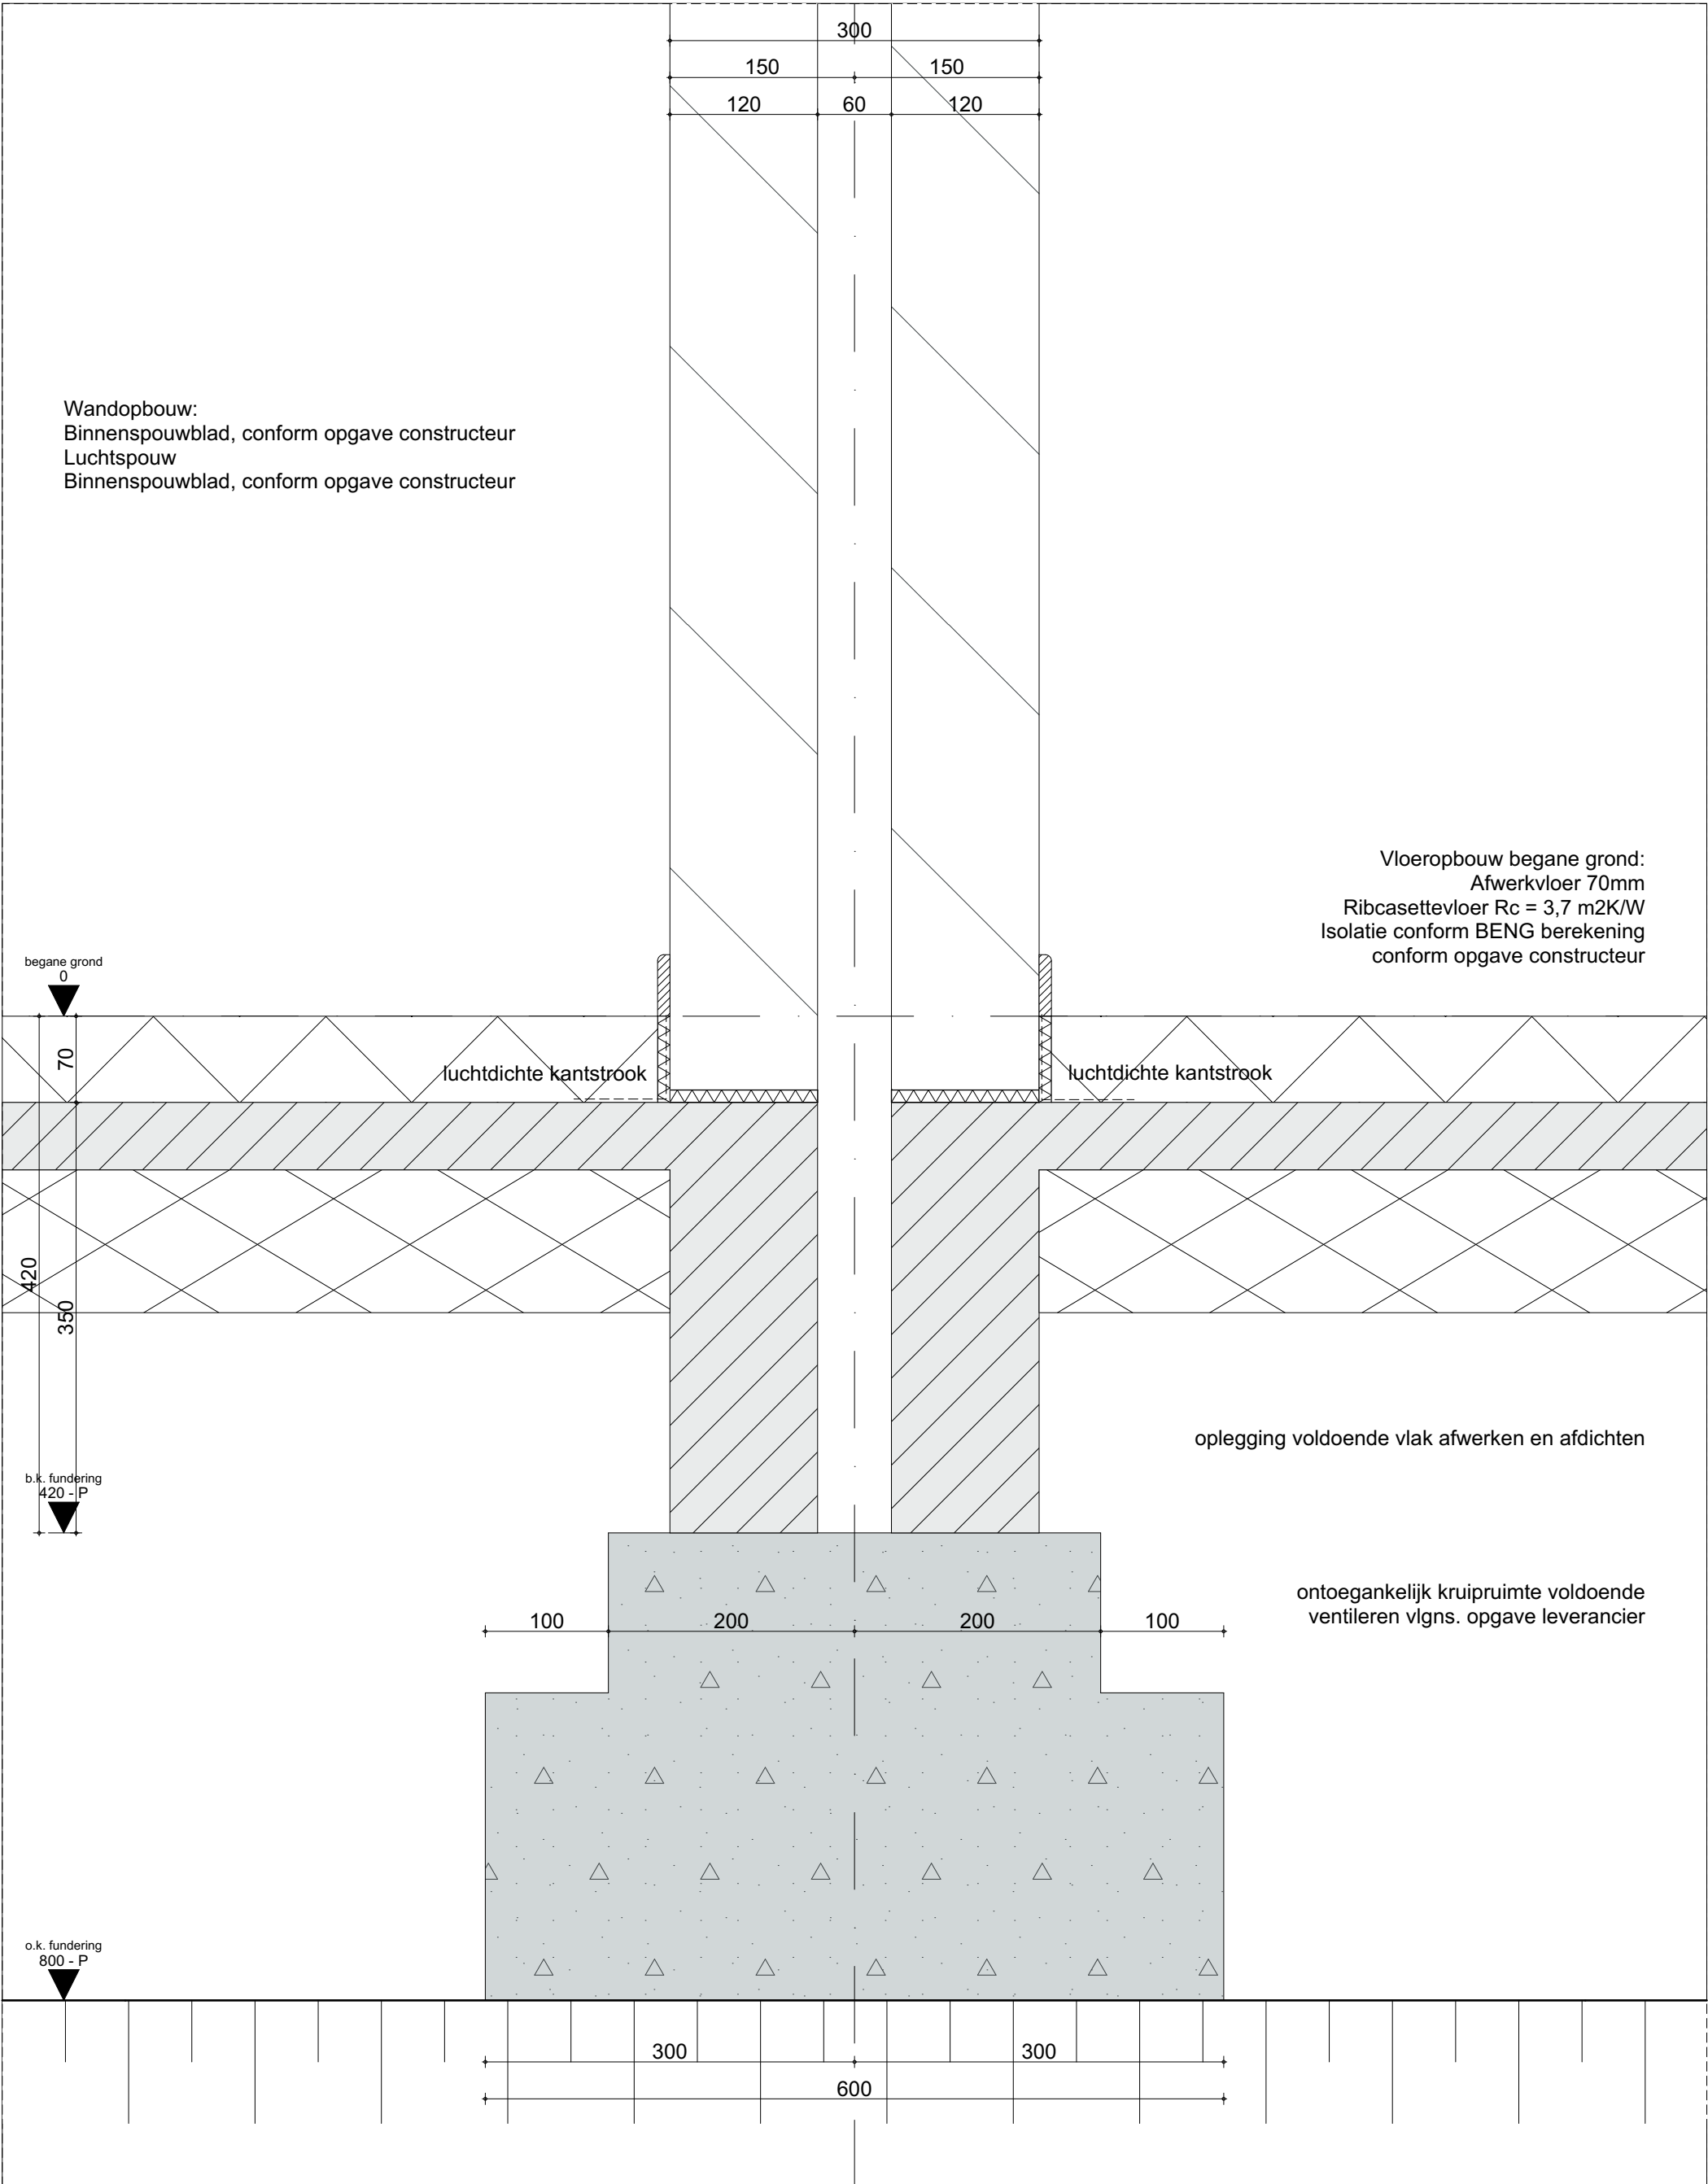

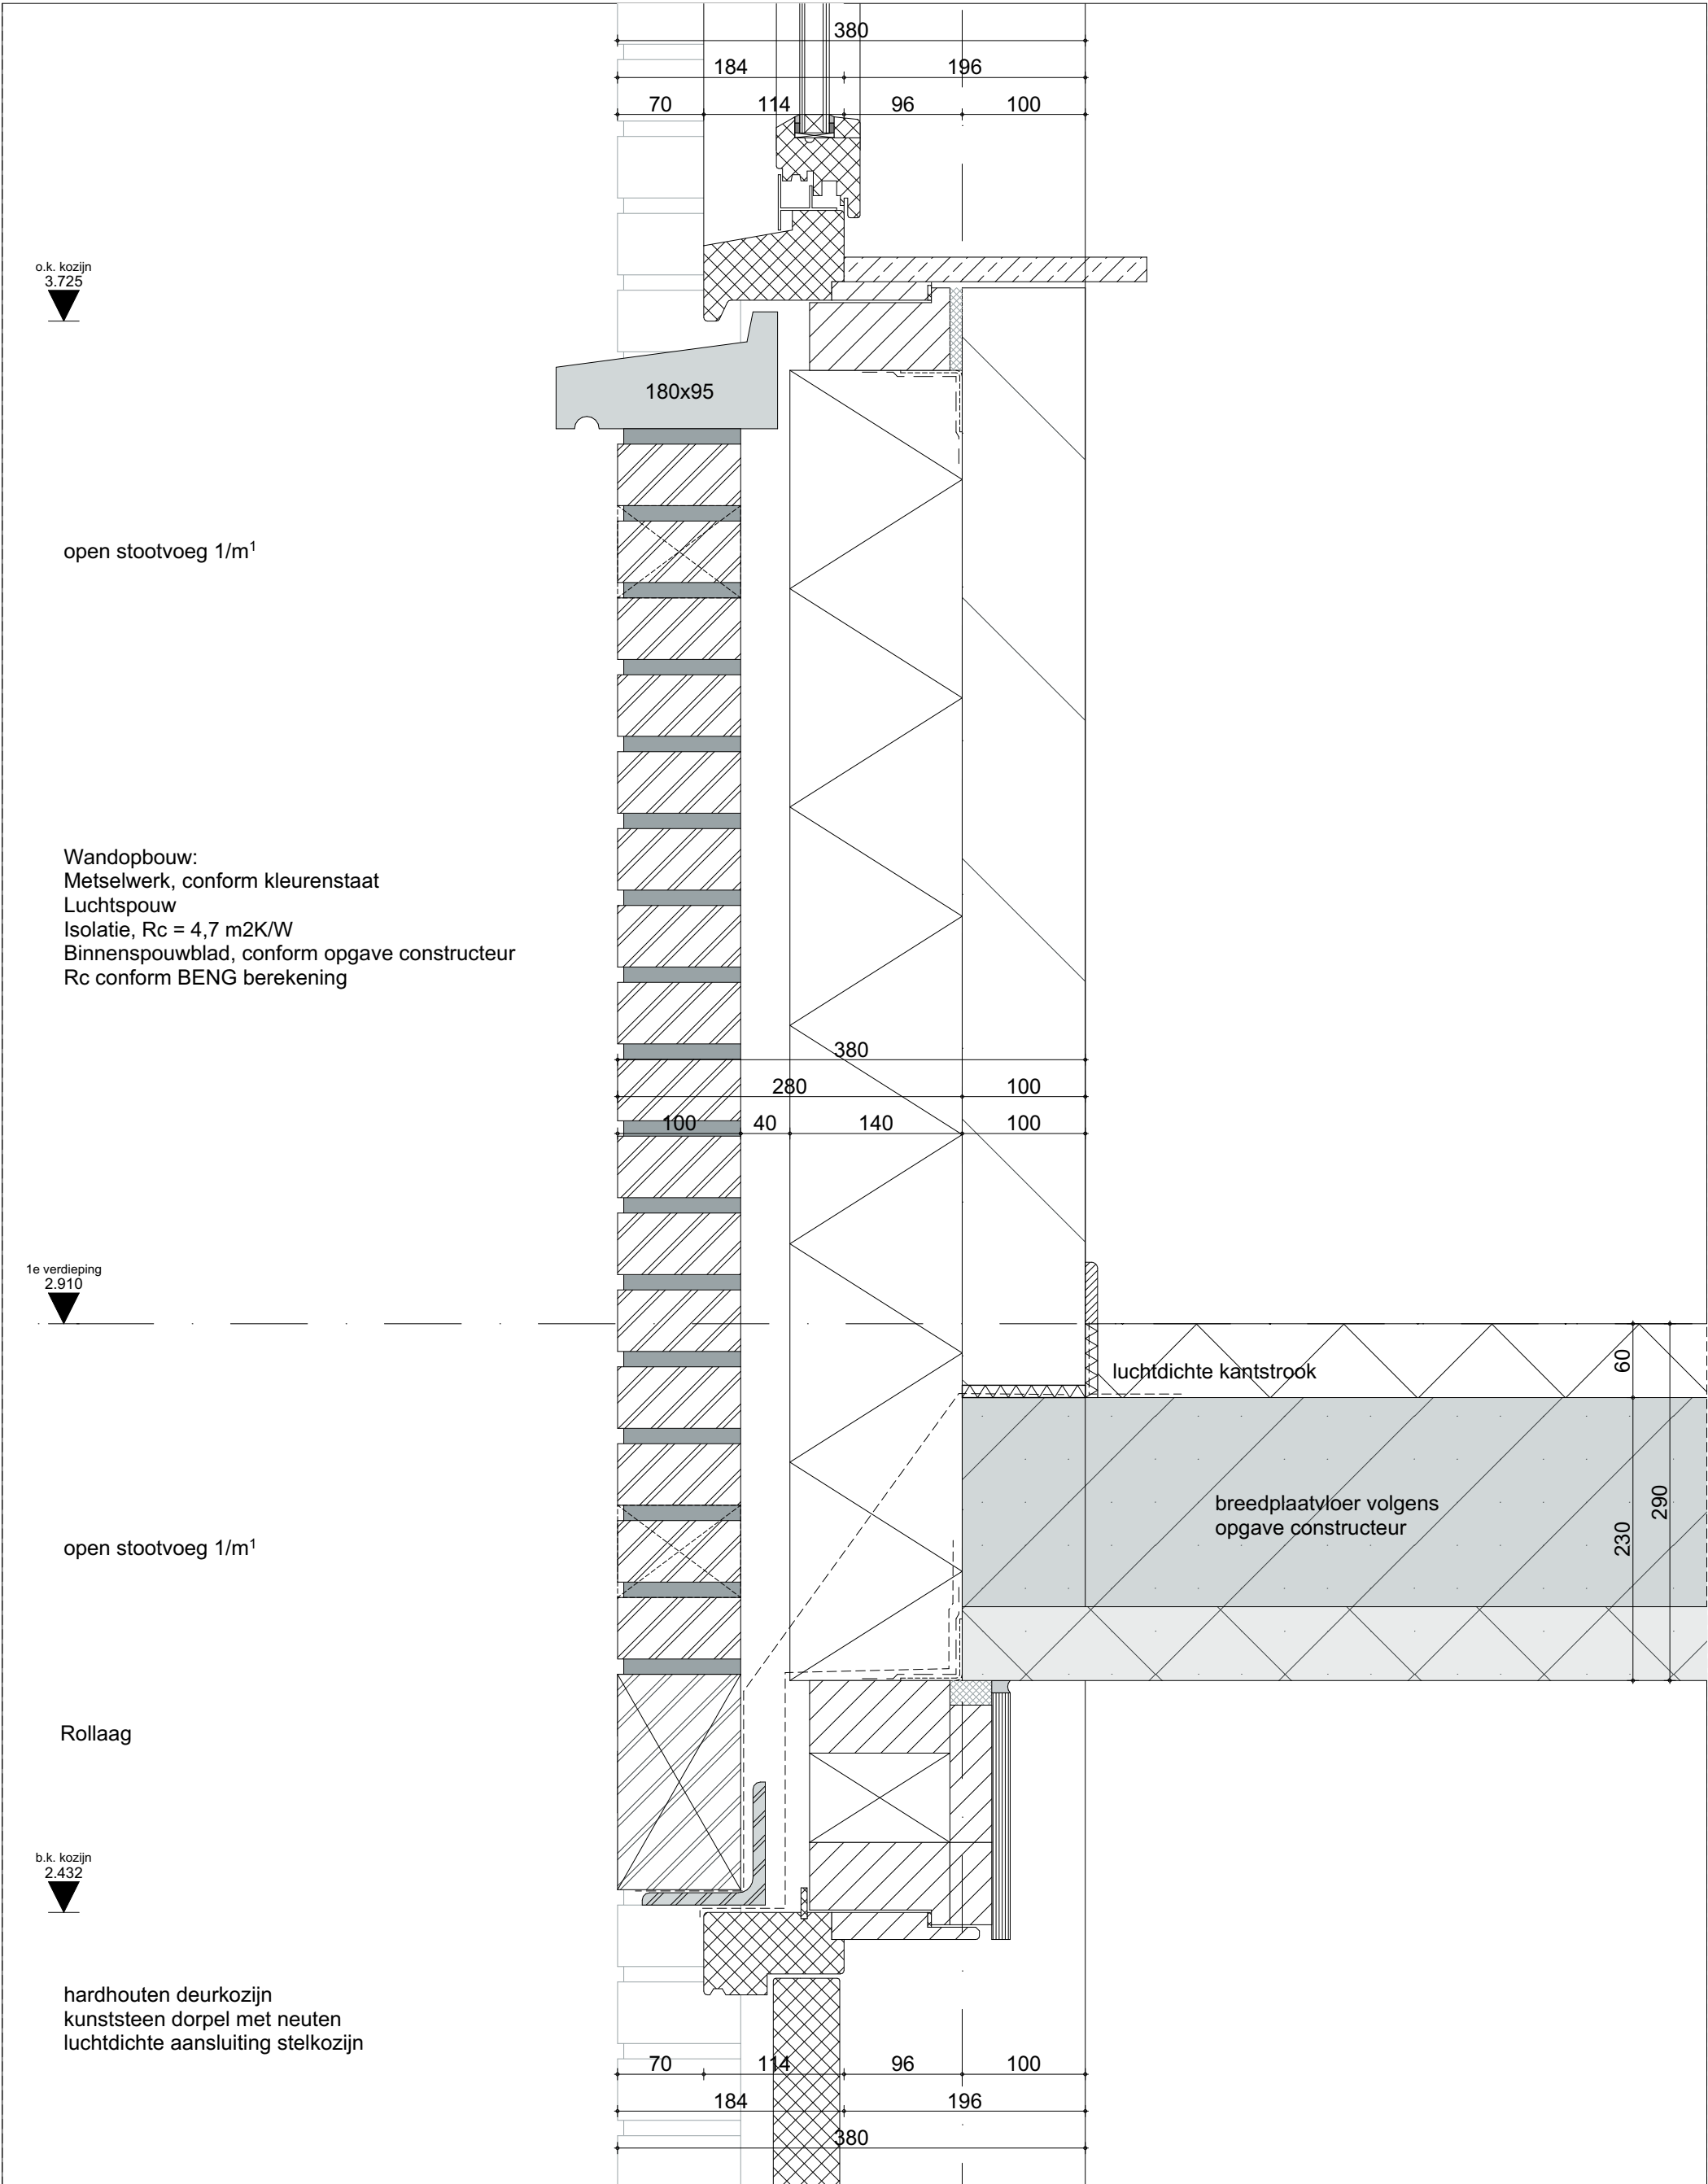

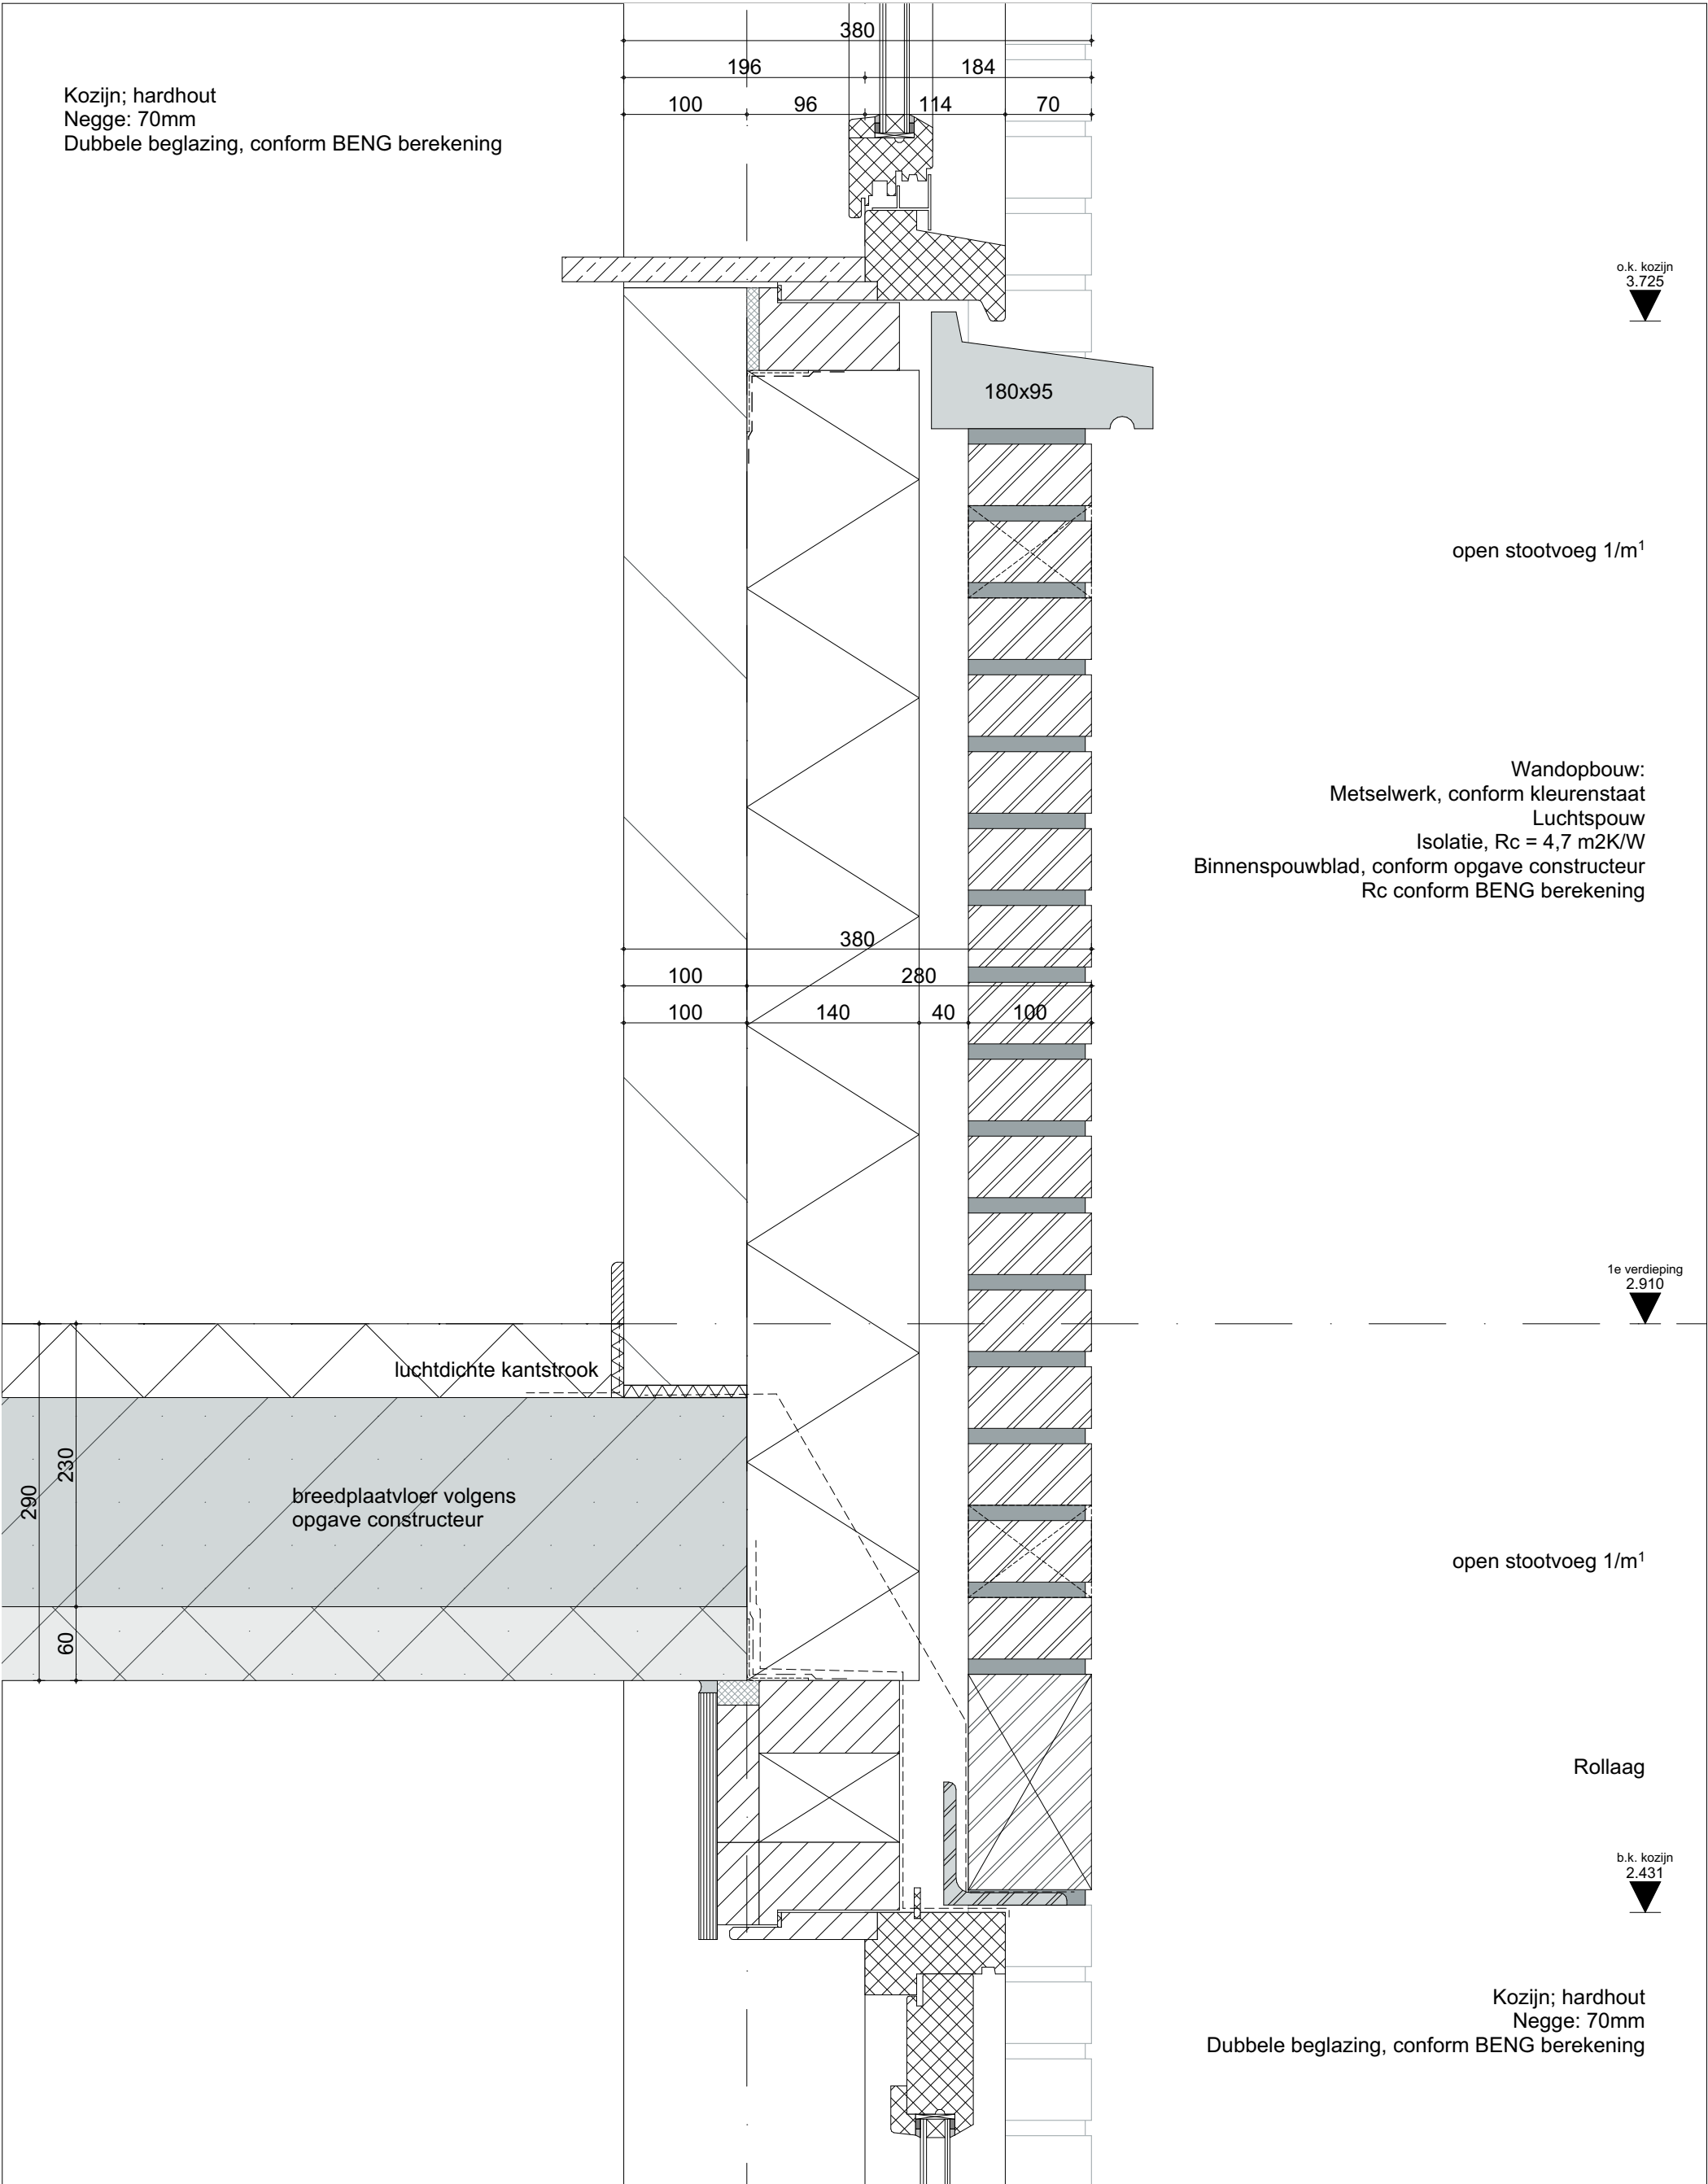

VFO ARCHITECTS | URBAN DESIGN BV

Grote Berg 18D | 5611 KK Eindhoven | T (040) 250 77 00 | info@vfo-arch.nl | www.vfo-arch.nl

Werknummer: 2021311.1

Teknr.: TO40

Detail:

Project: 47 woningen Abdijlaan Helmond


Schaal: 1:5


202


Datum:


01-12-2023

VFO

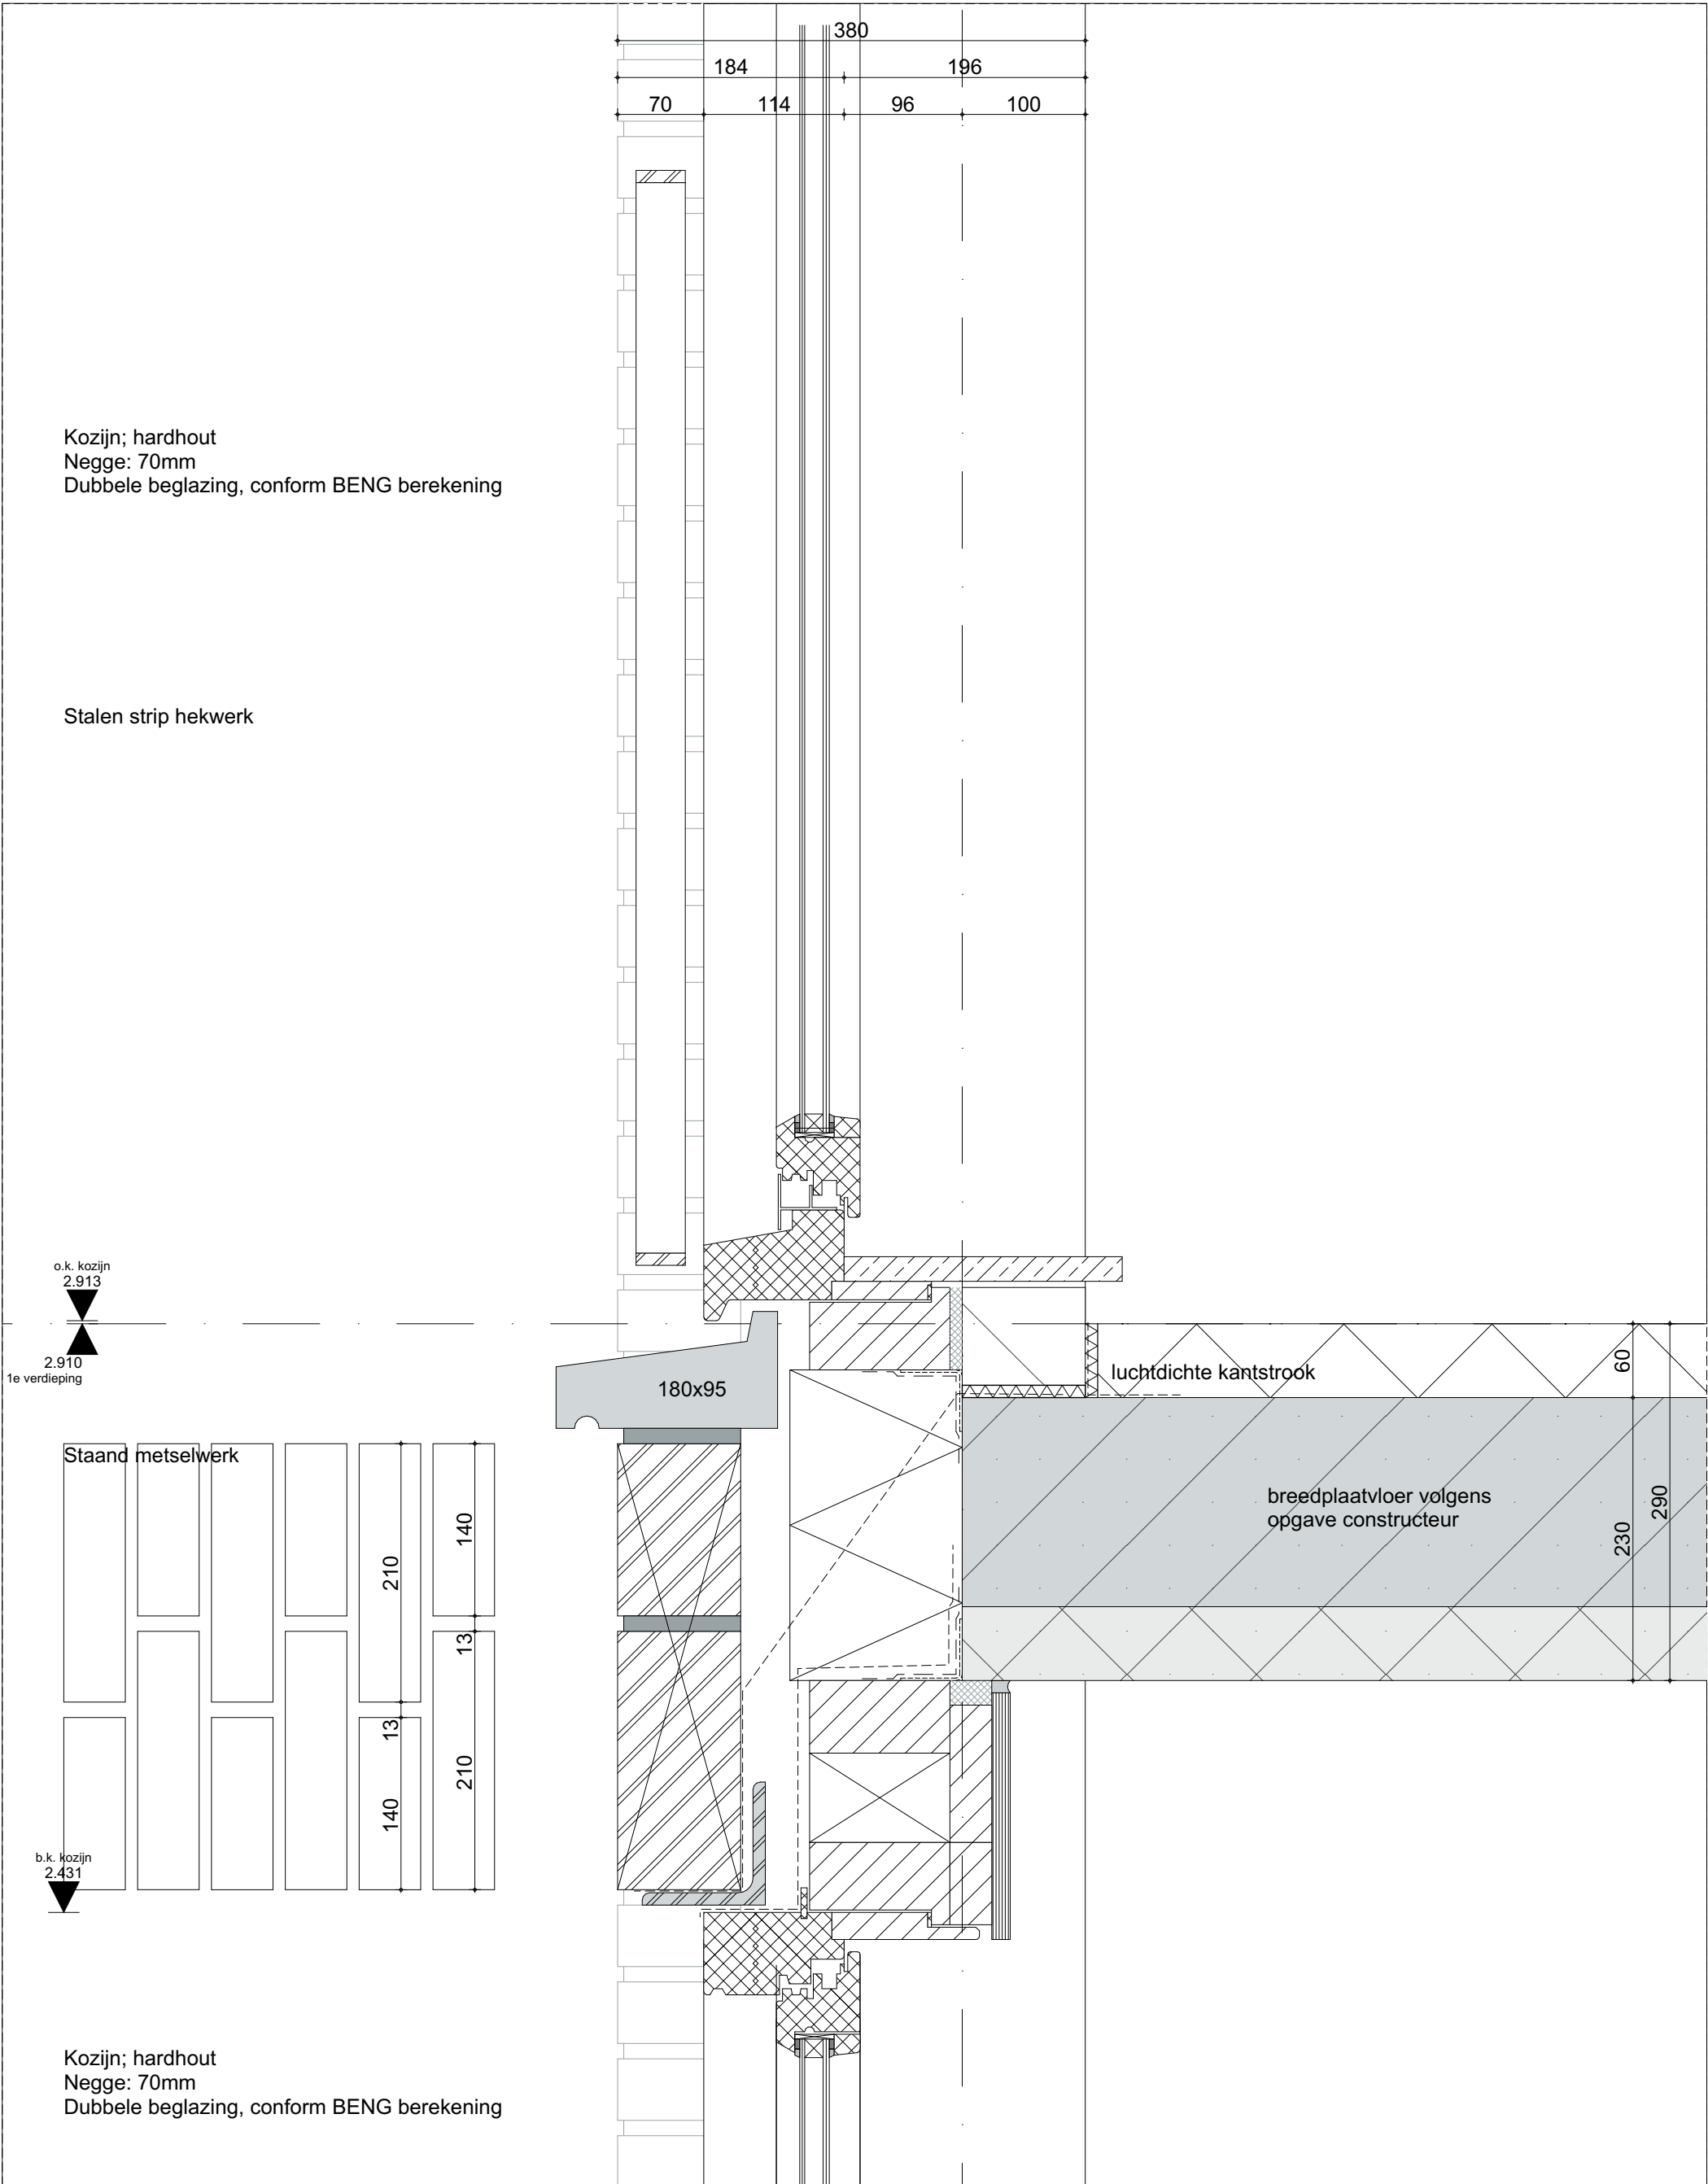

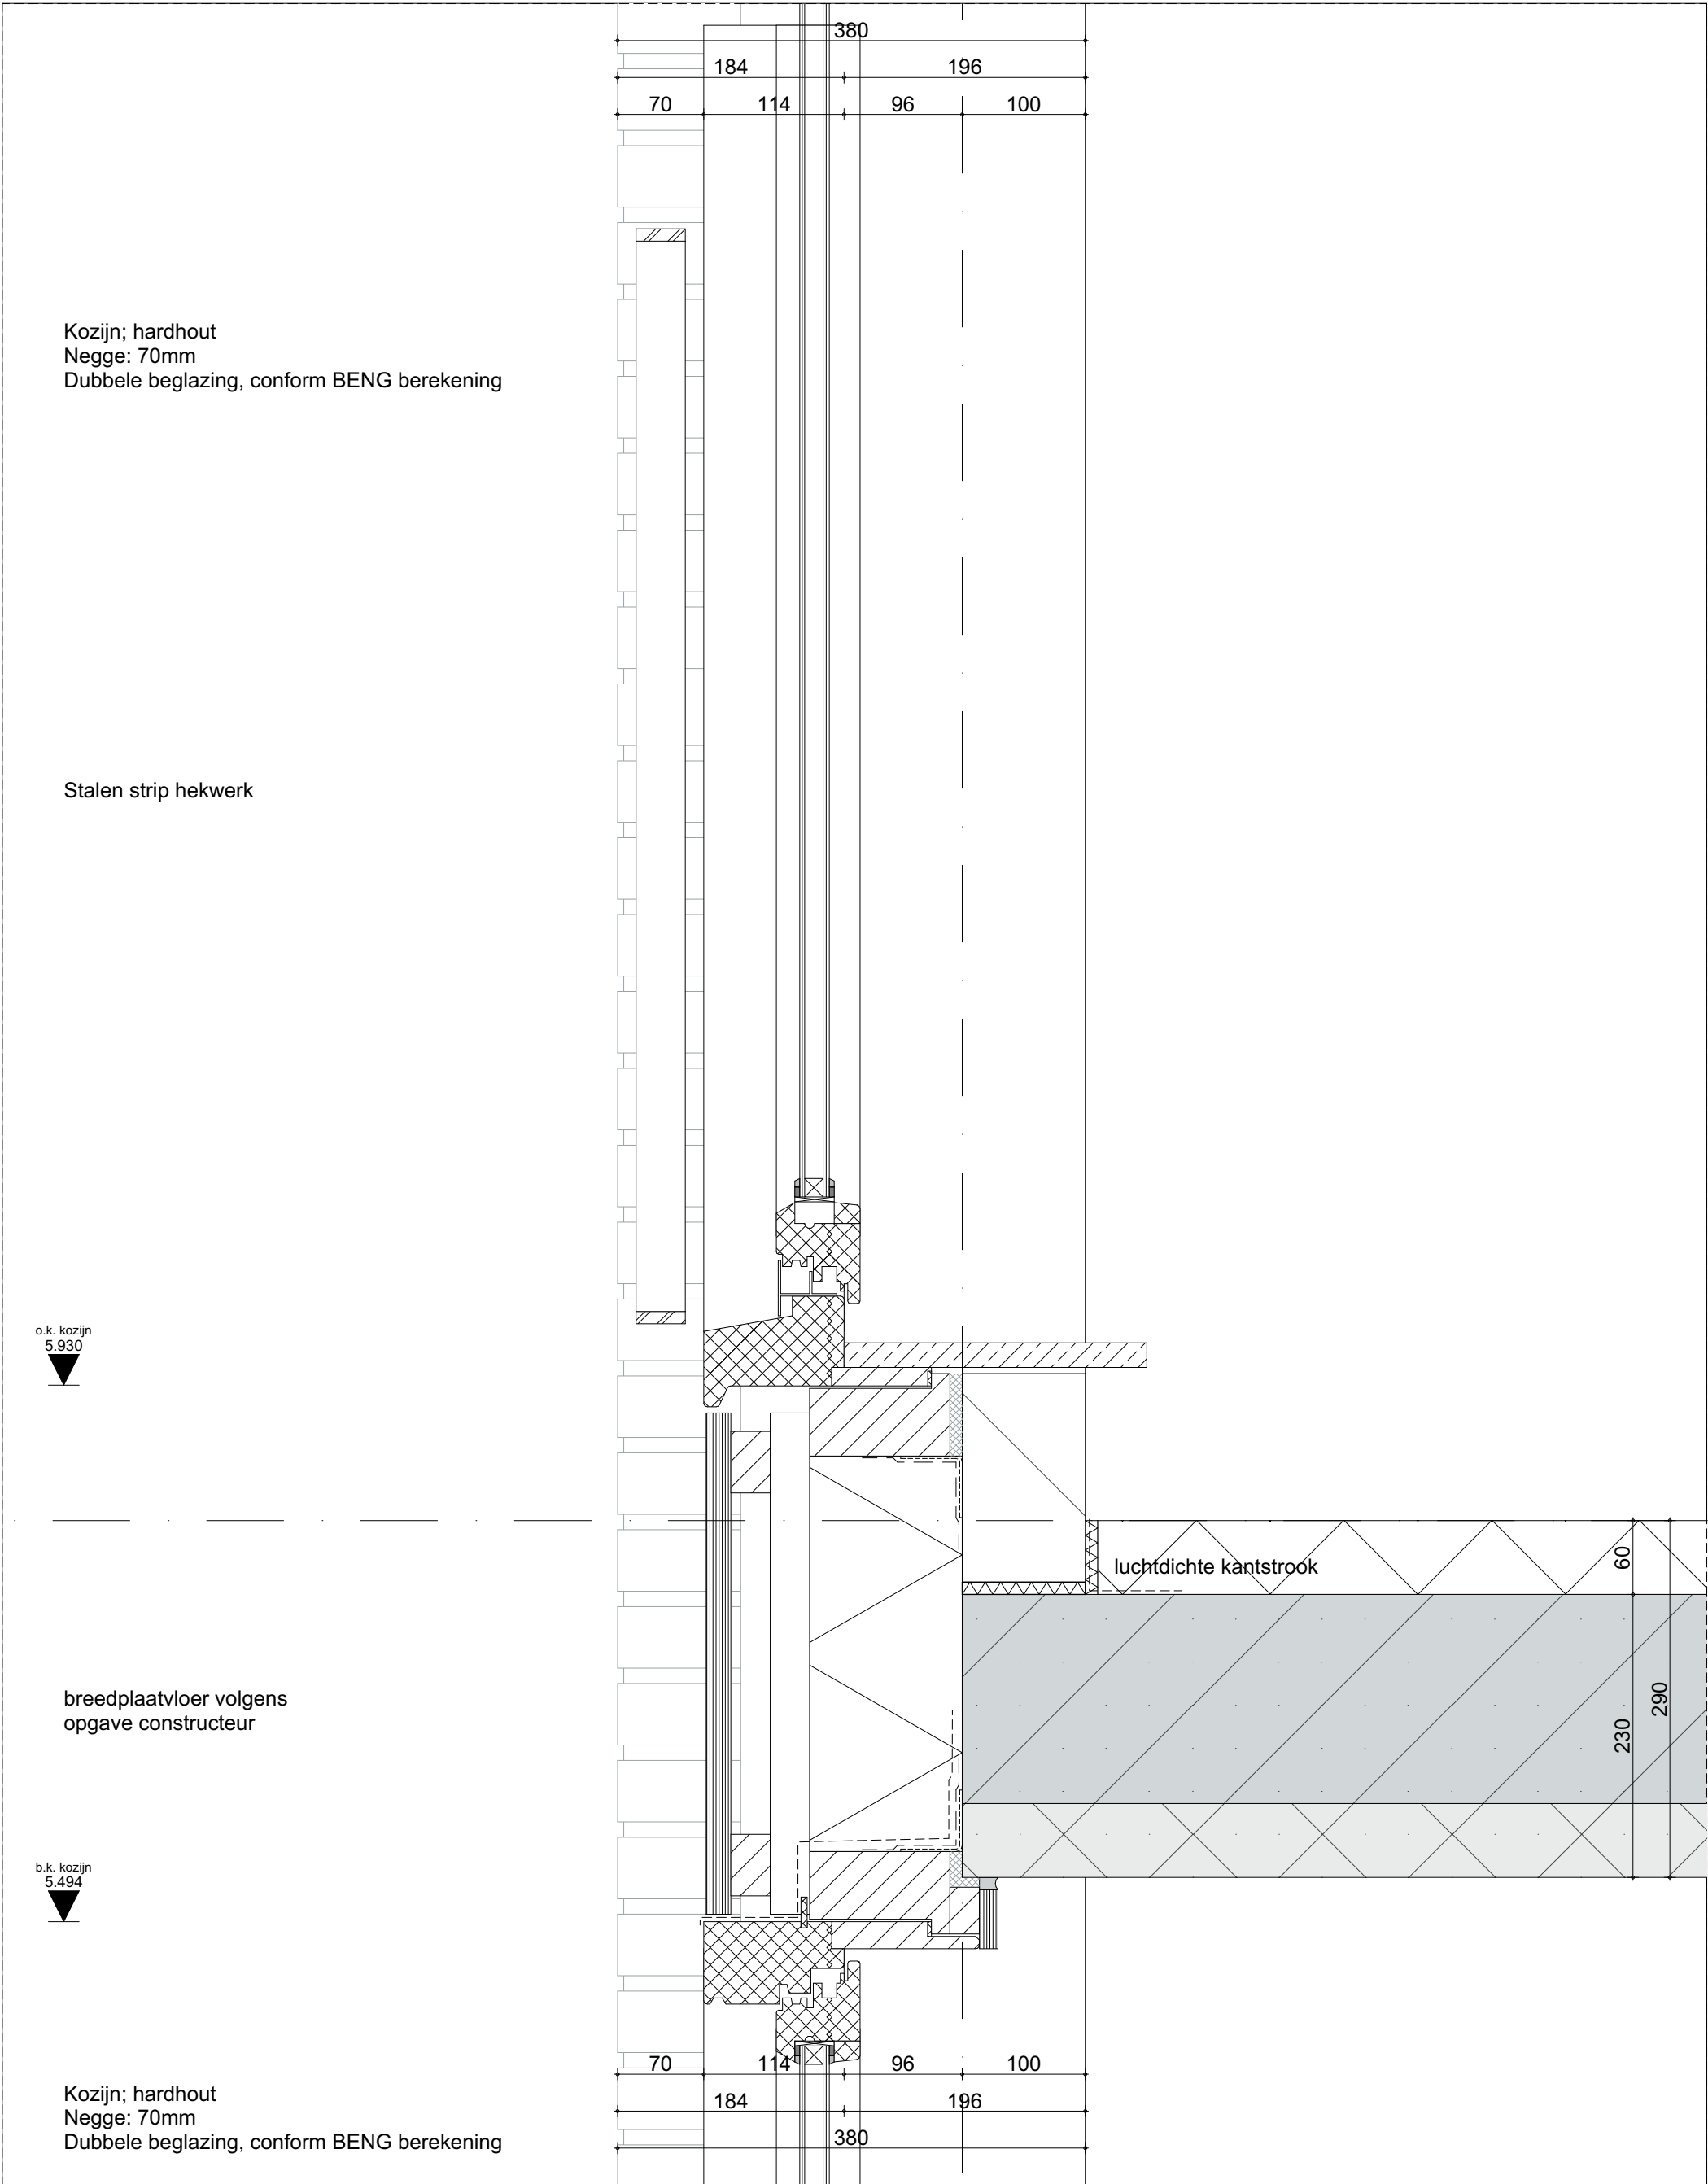

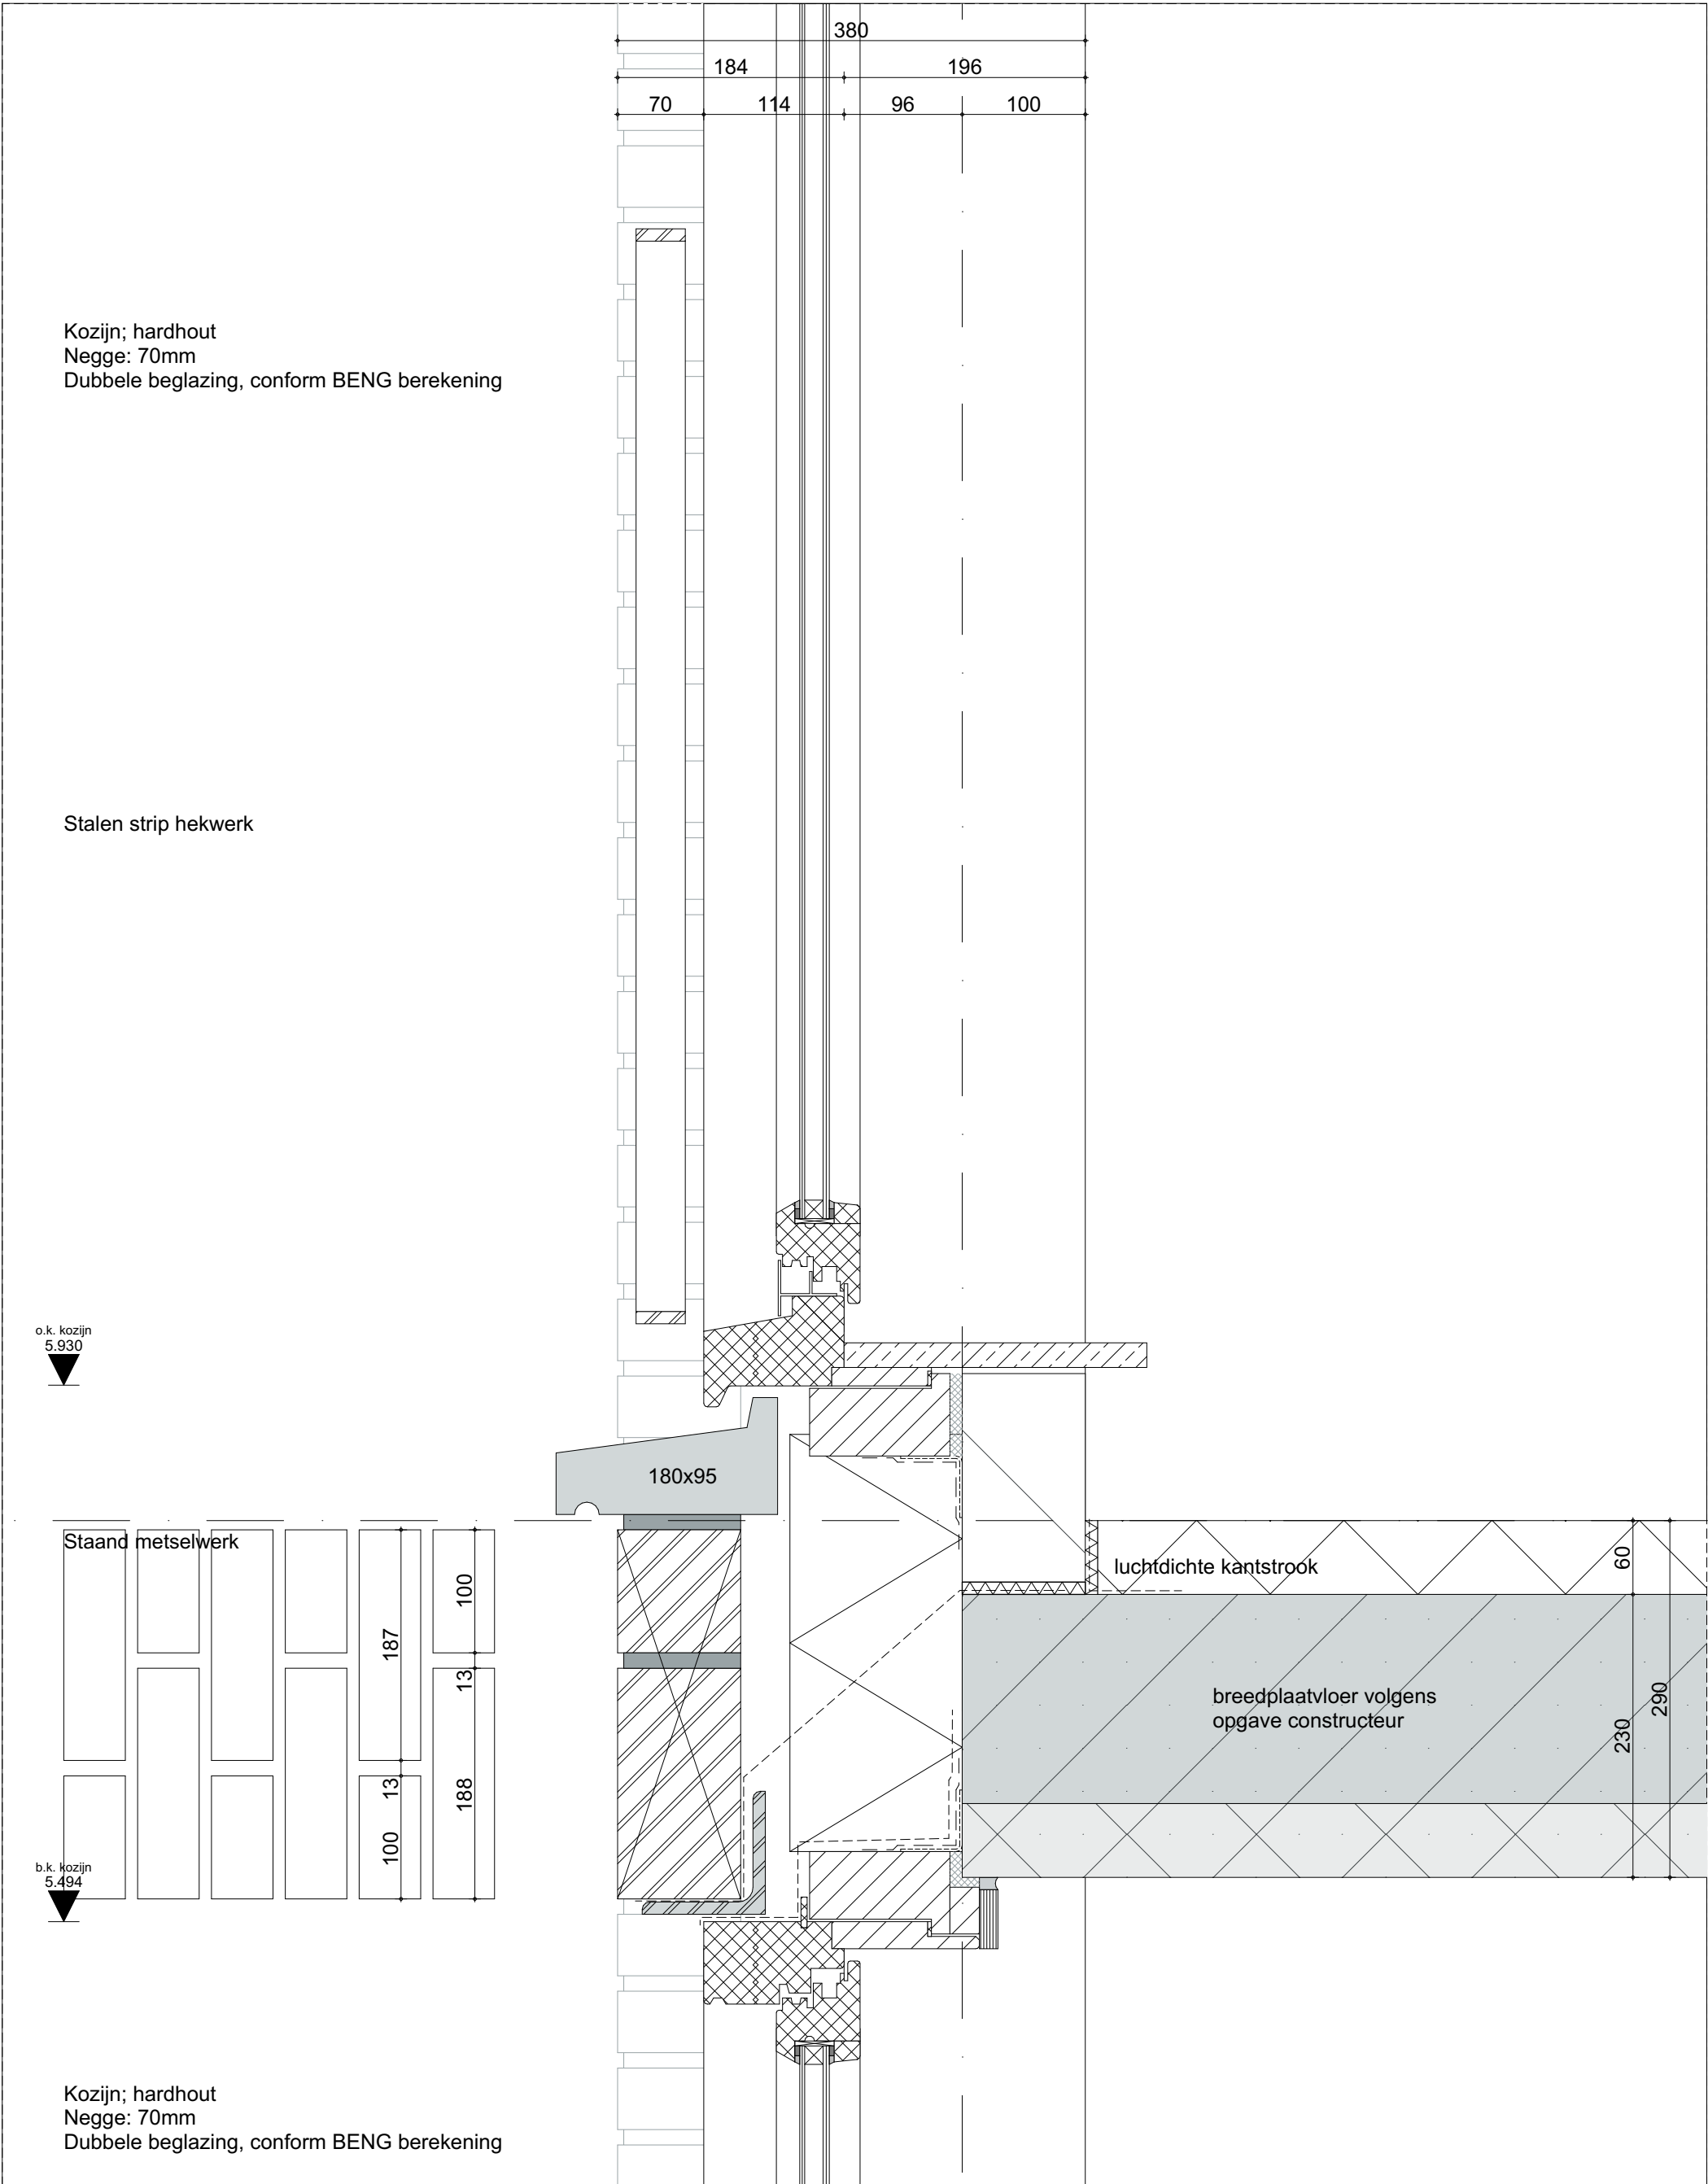

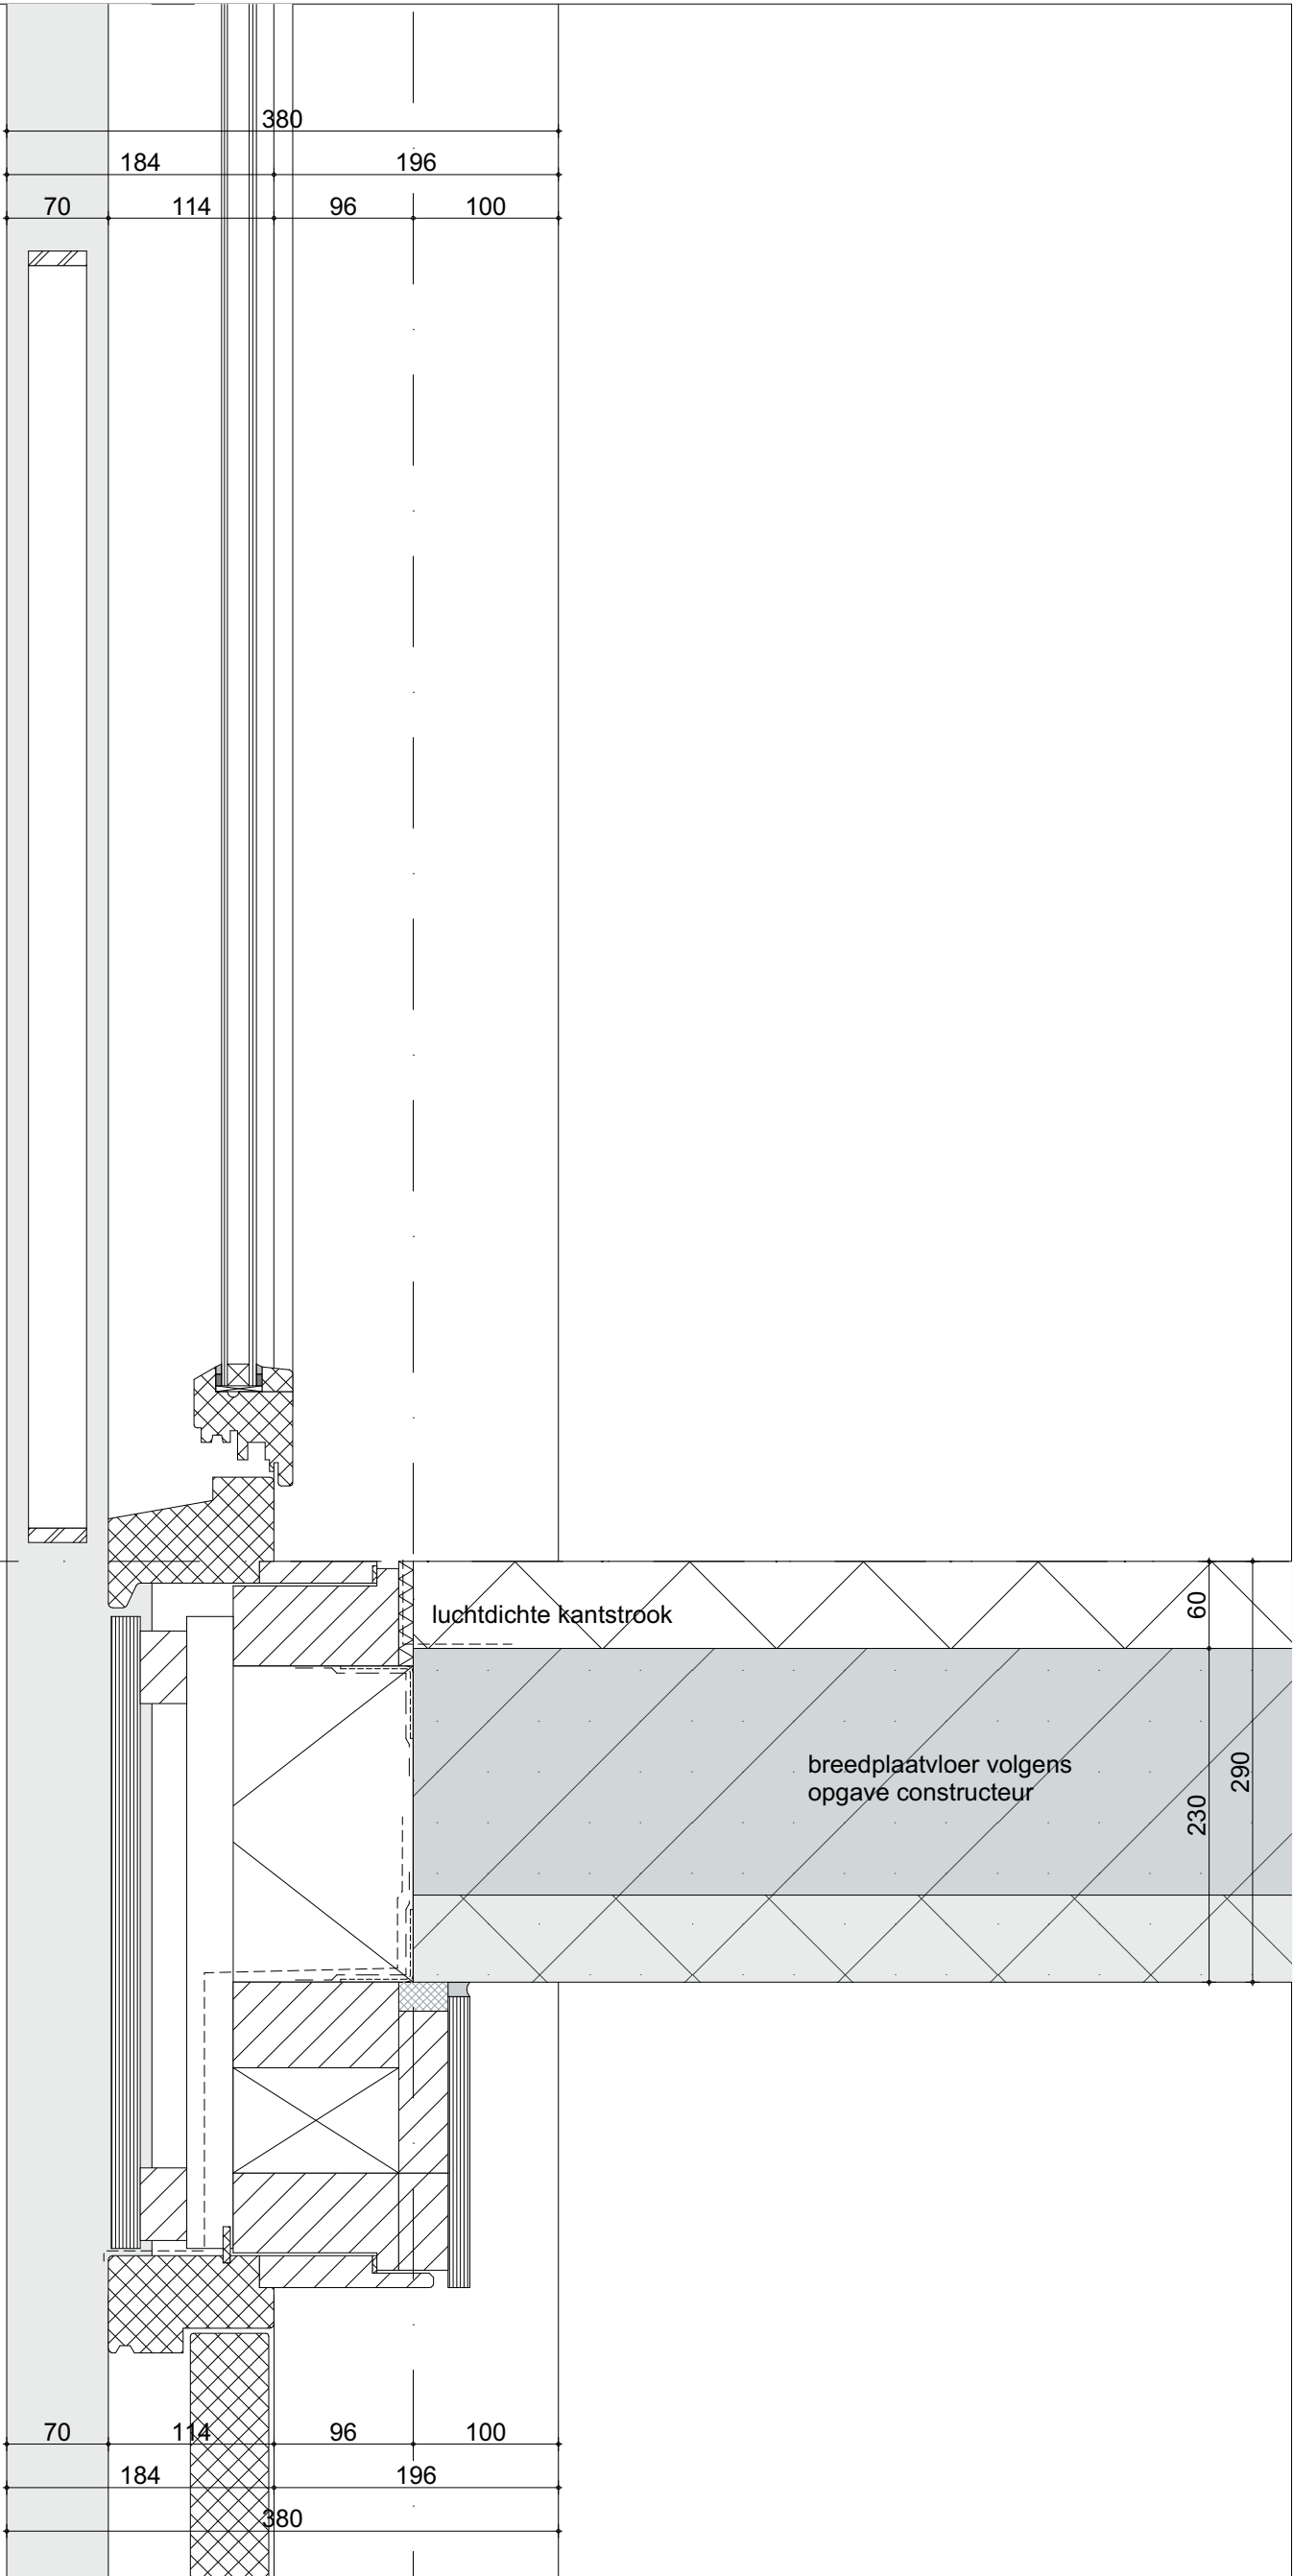

Kozijn; hardhout
Negge: 70mm
Dubbele beglazing, conform BENG berekening

o.k. kozijn
2.878

b.k. kozijn
2.432

Kozijn; hardhout
Negge: 70mm

luchtdichte kantstrook

breedplaatvloer volgens
opgave constructeur

VFO ARCHITECTS | URBAN DESIGN BV

Grote Berg 18D | 5611 KK Eindhoven | T (040) 250 77 00 | info@vfo-arch.nl | www.vfo-arch.nl

Werknummer: 2021311.1

Project: 47 woningen Abdijlaan Helmond

Teknr.: TO40

Schaal: 1:5

Detail:

206

Datum:

01-12-2023

VFO

Kozijn; hardhout
Negge: 70mm
Dubbele beglazing, conform BENG berekening

o.k. kozijn
6.697

Dakopbouw:
Dakpannen
geïsoleerde dakplaat $R_c = 6,3 \text{ m}^2\text{K/W}$
 R_c conform BENG-berekening

2e verdieping
5.820

open stootvoeg 1/m

b.k. kozijn
5.494

Kozijn; hardhout
Negge: 70mm
Dubbele beglazing, conform BENG berekening

VFO ARCHITECTS | URBAN DESIGN BV

Grote Berg 18D | 5611 KK Eindhoven | T (040) 250 77 00 | info@vfo-arch.nl | www.vfo-arch.nl

Werknummer: 2021311.1

Project: 47 woningen Abdijlaan Helmond

Teknr.: TO40

Schaal: 1:5


Detail:


301


Datum:


01-12-2023

VFO

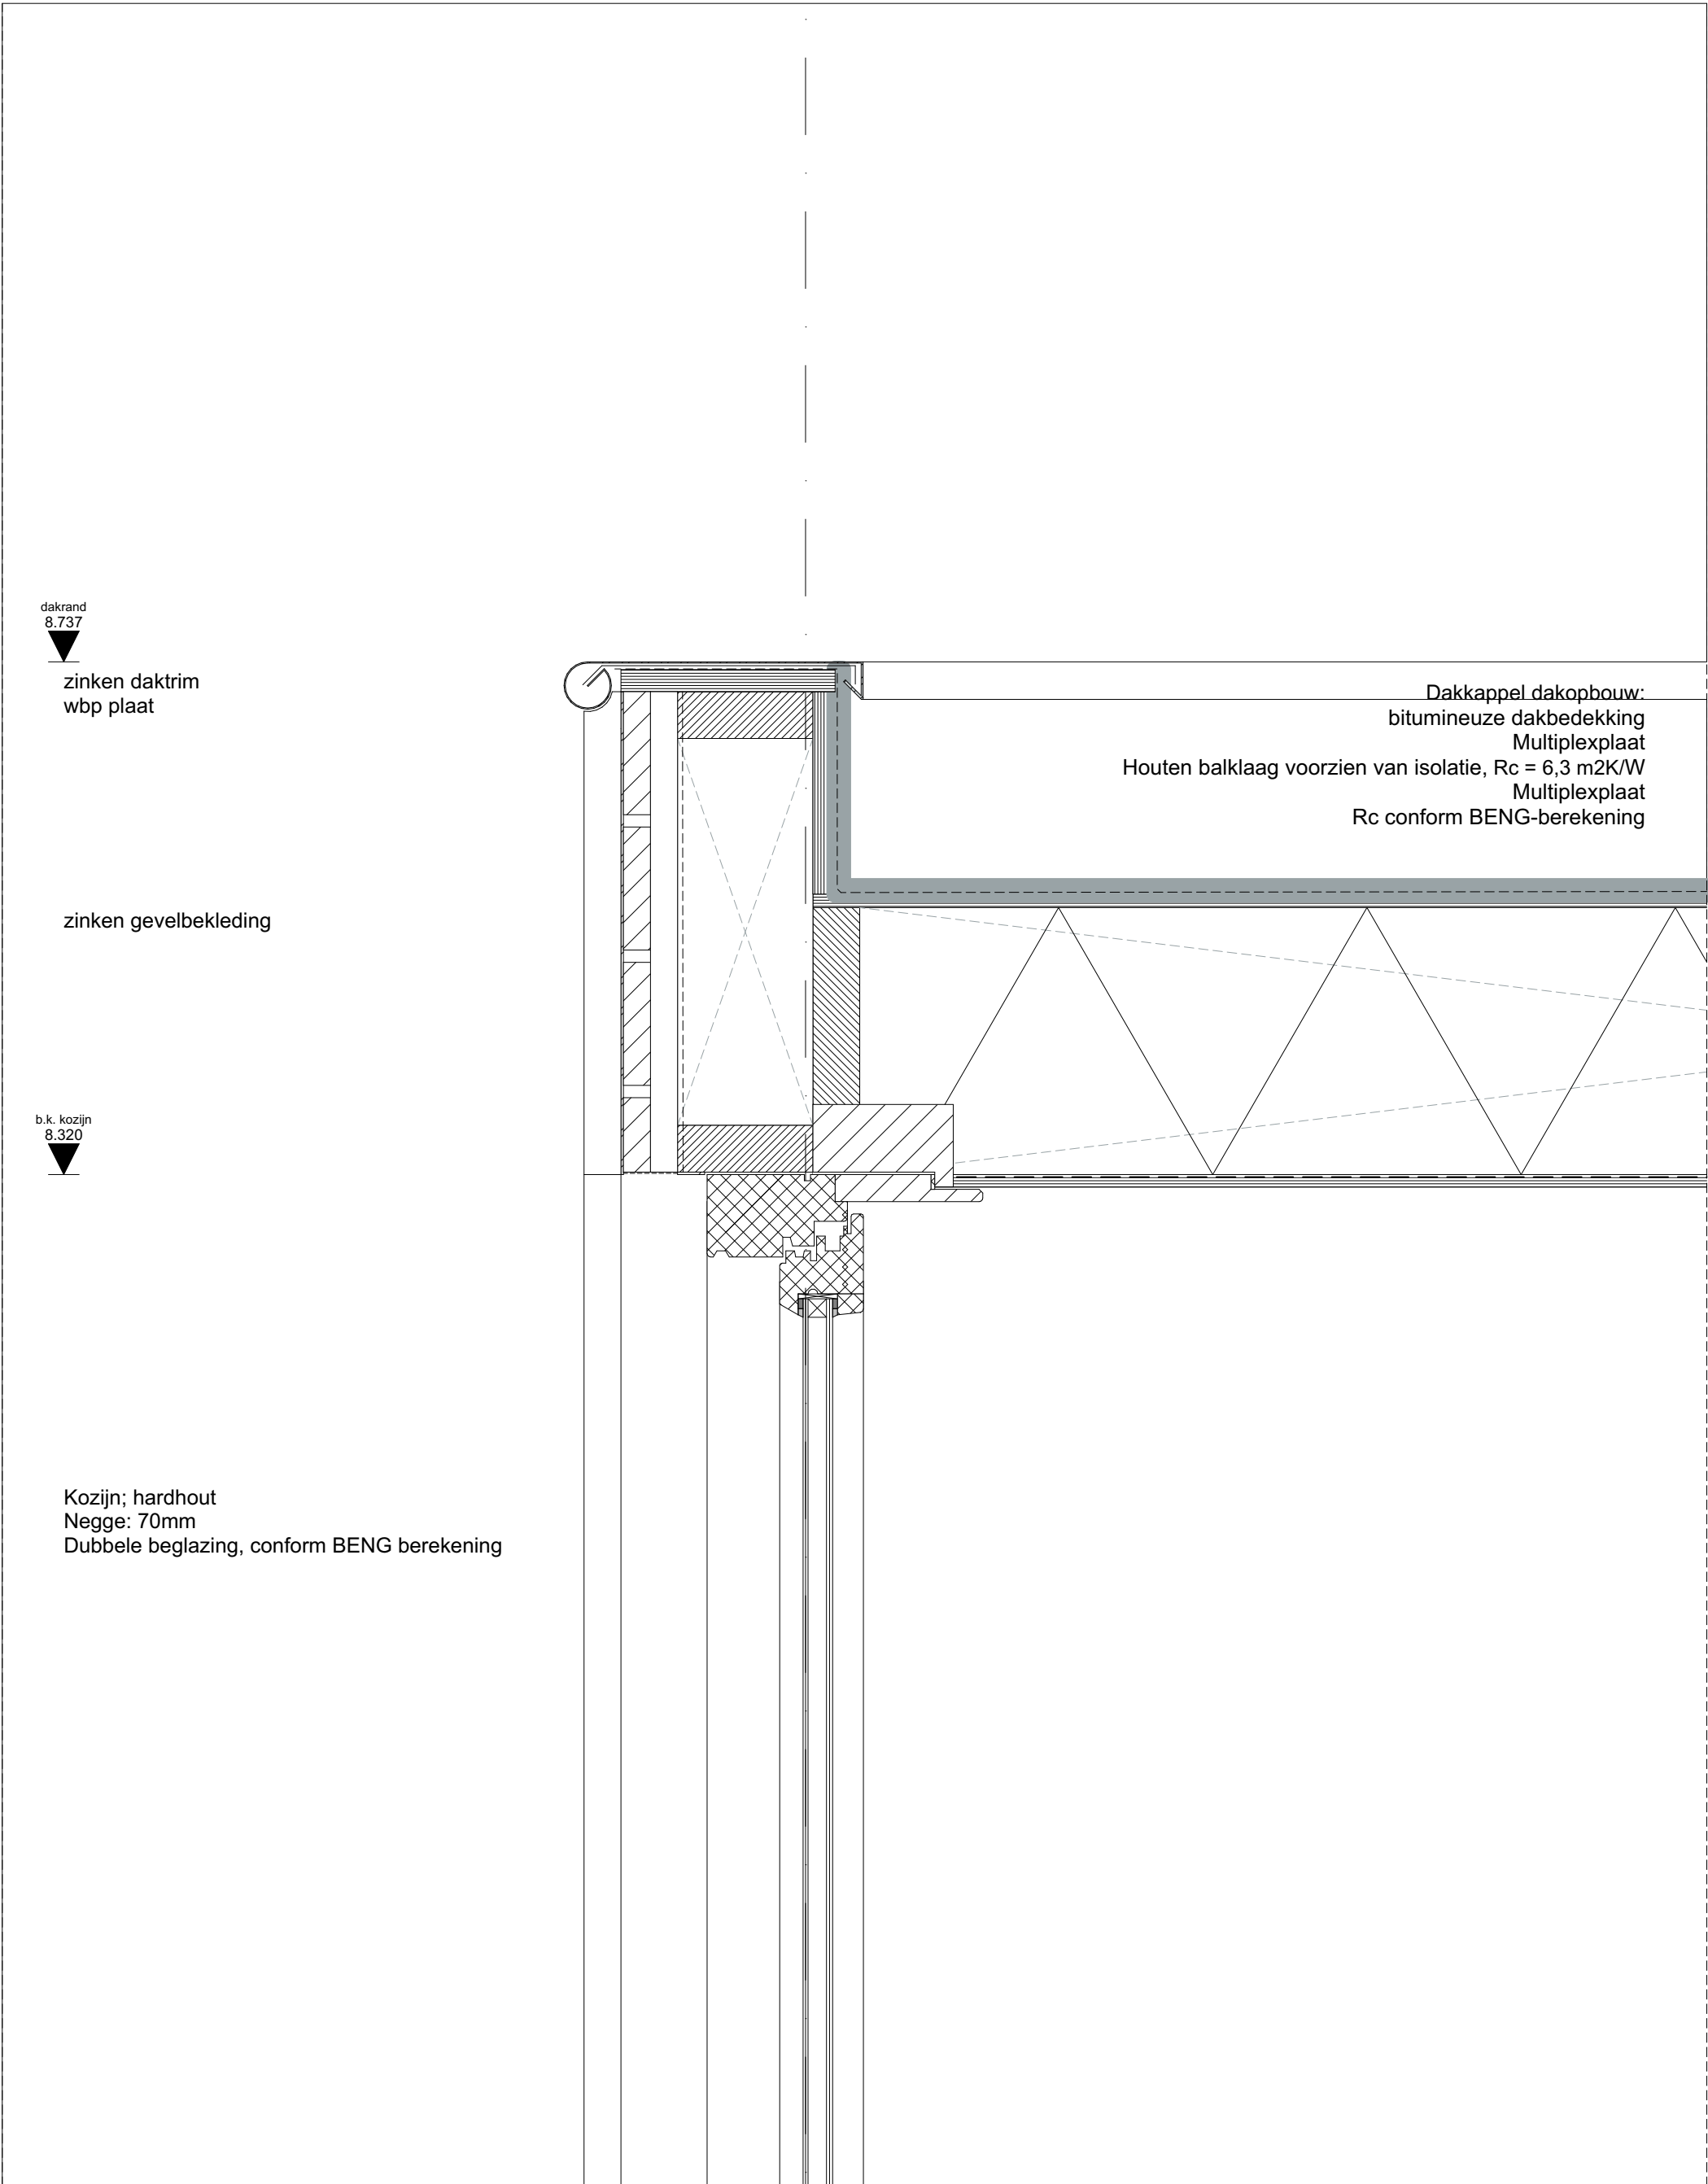

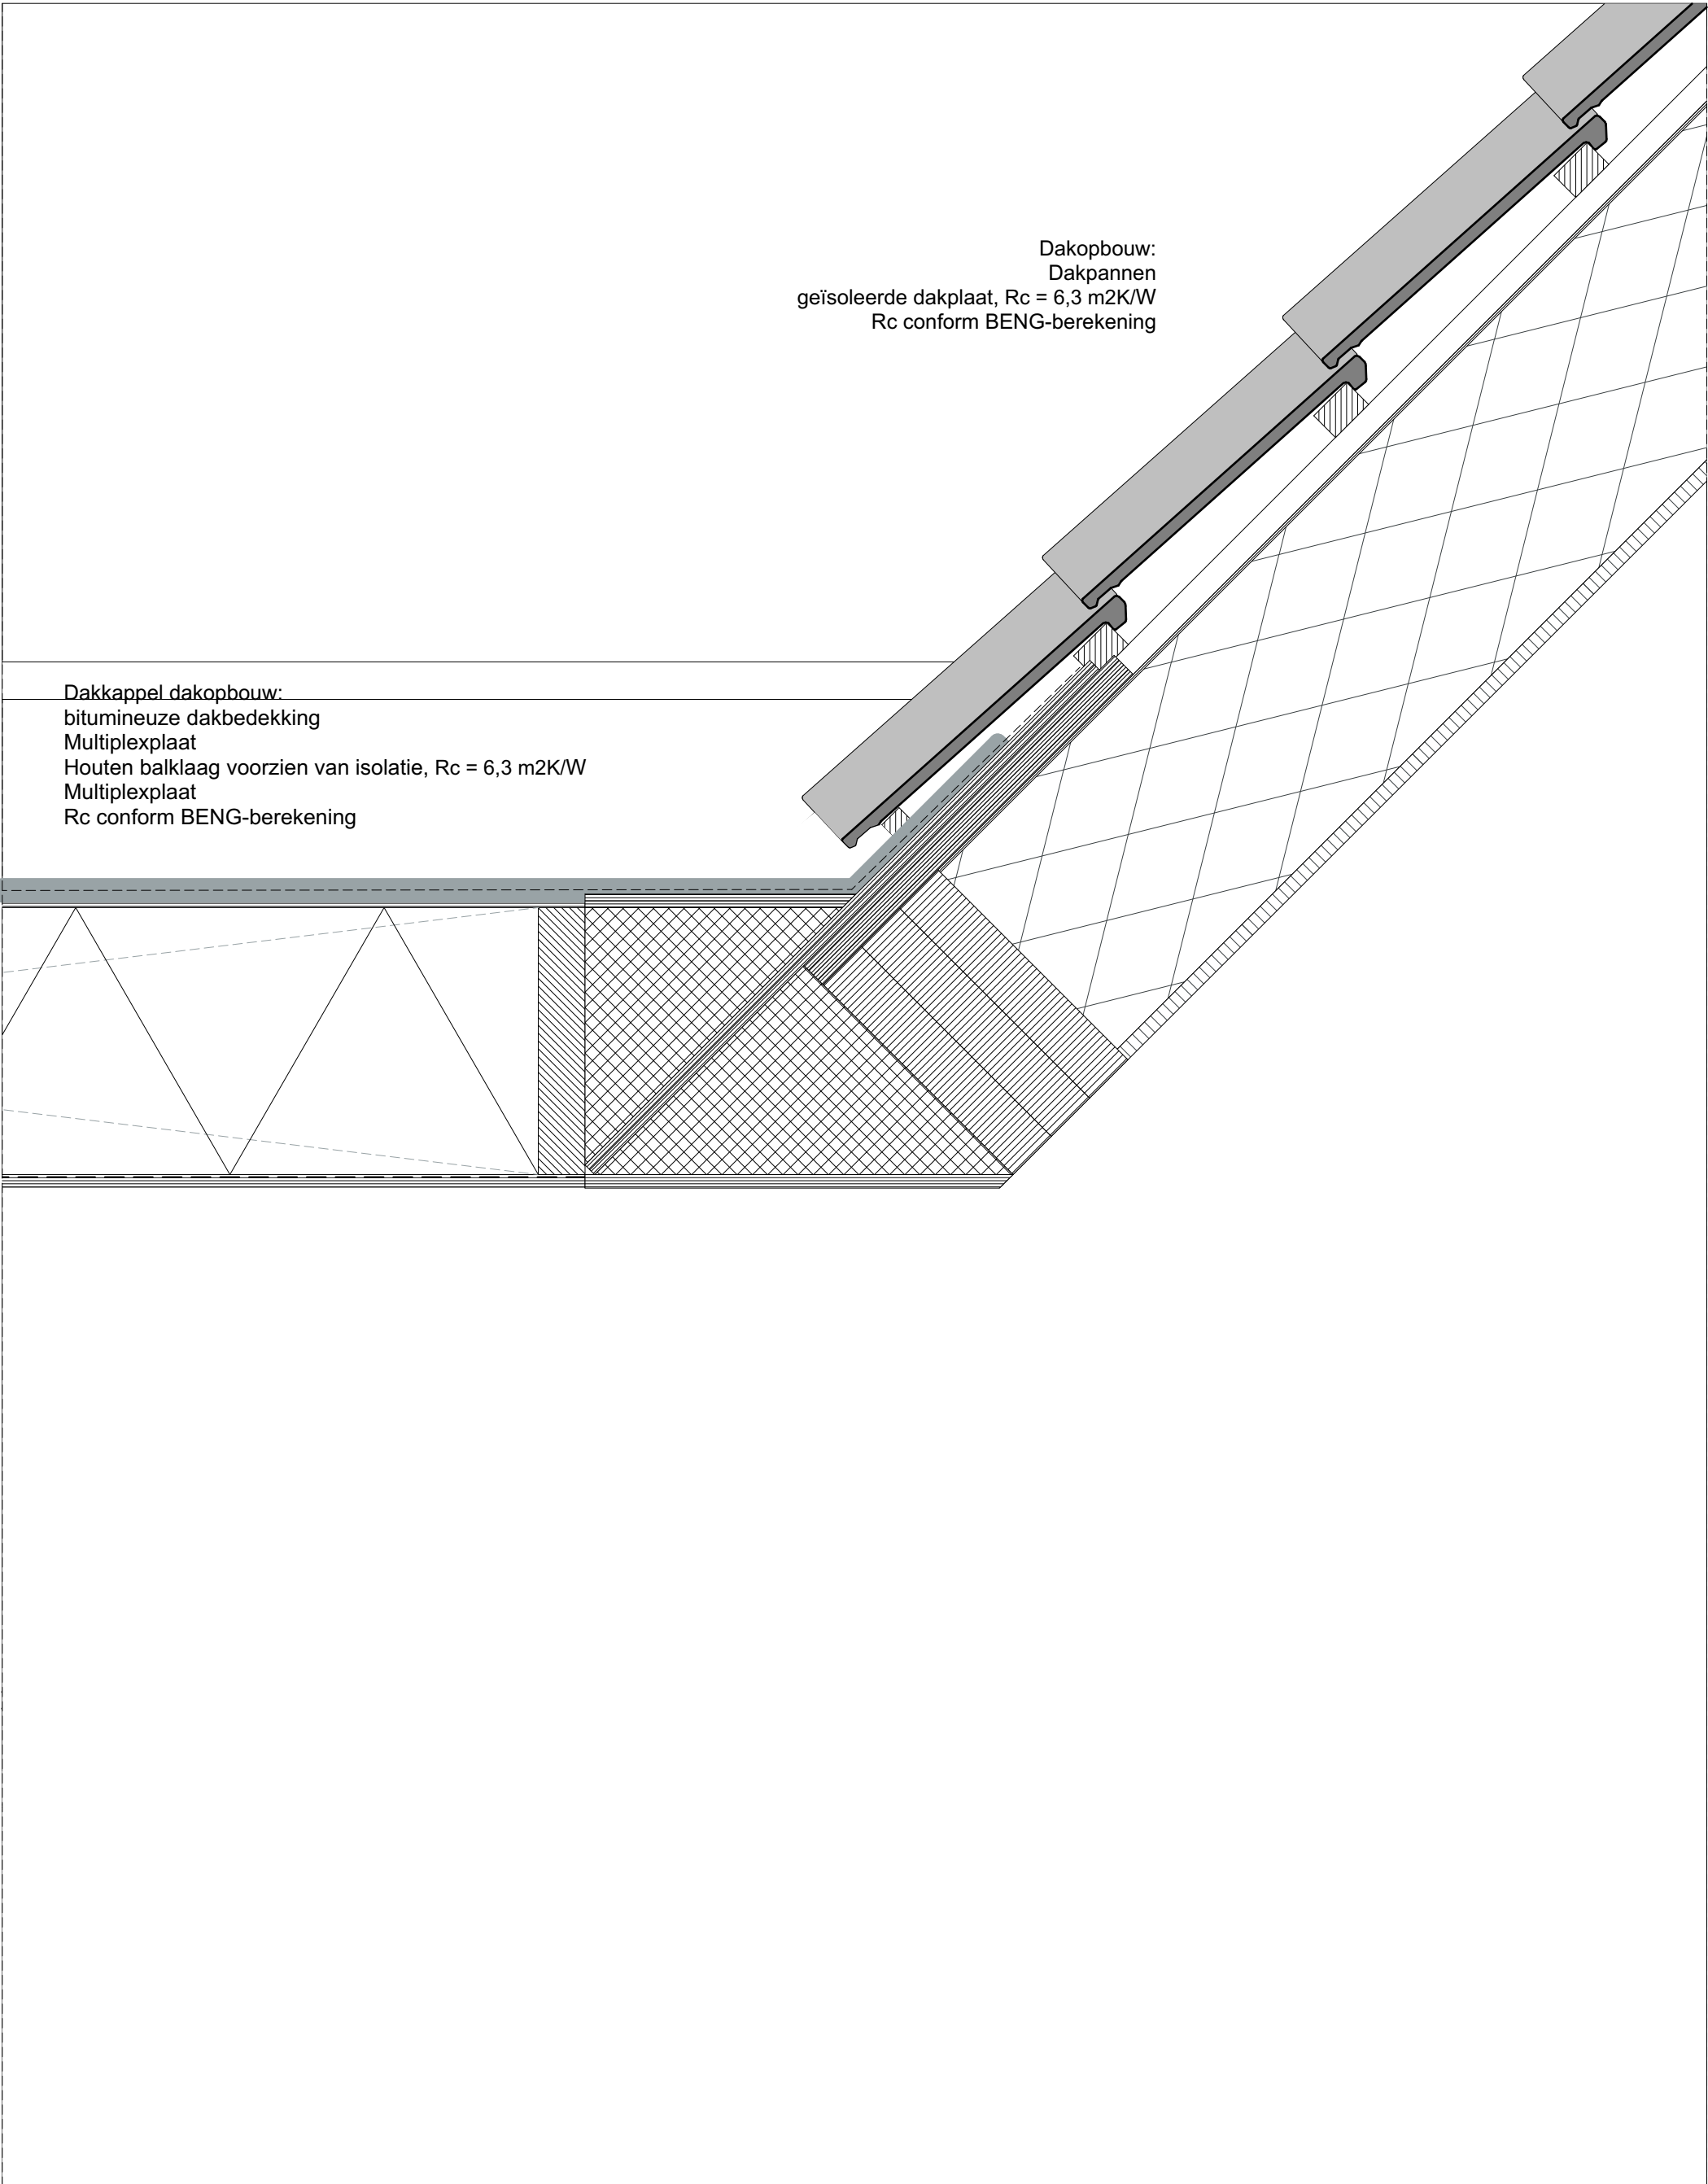

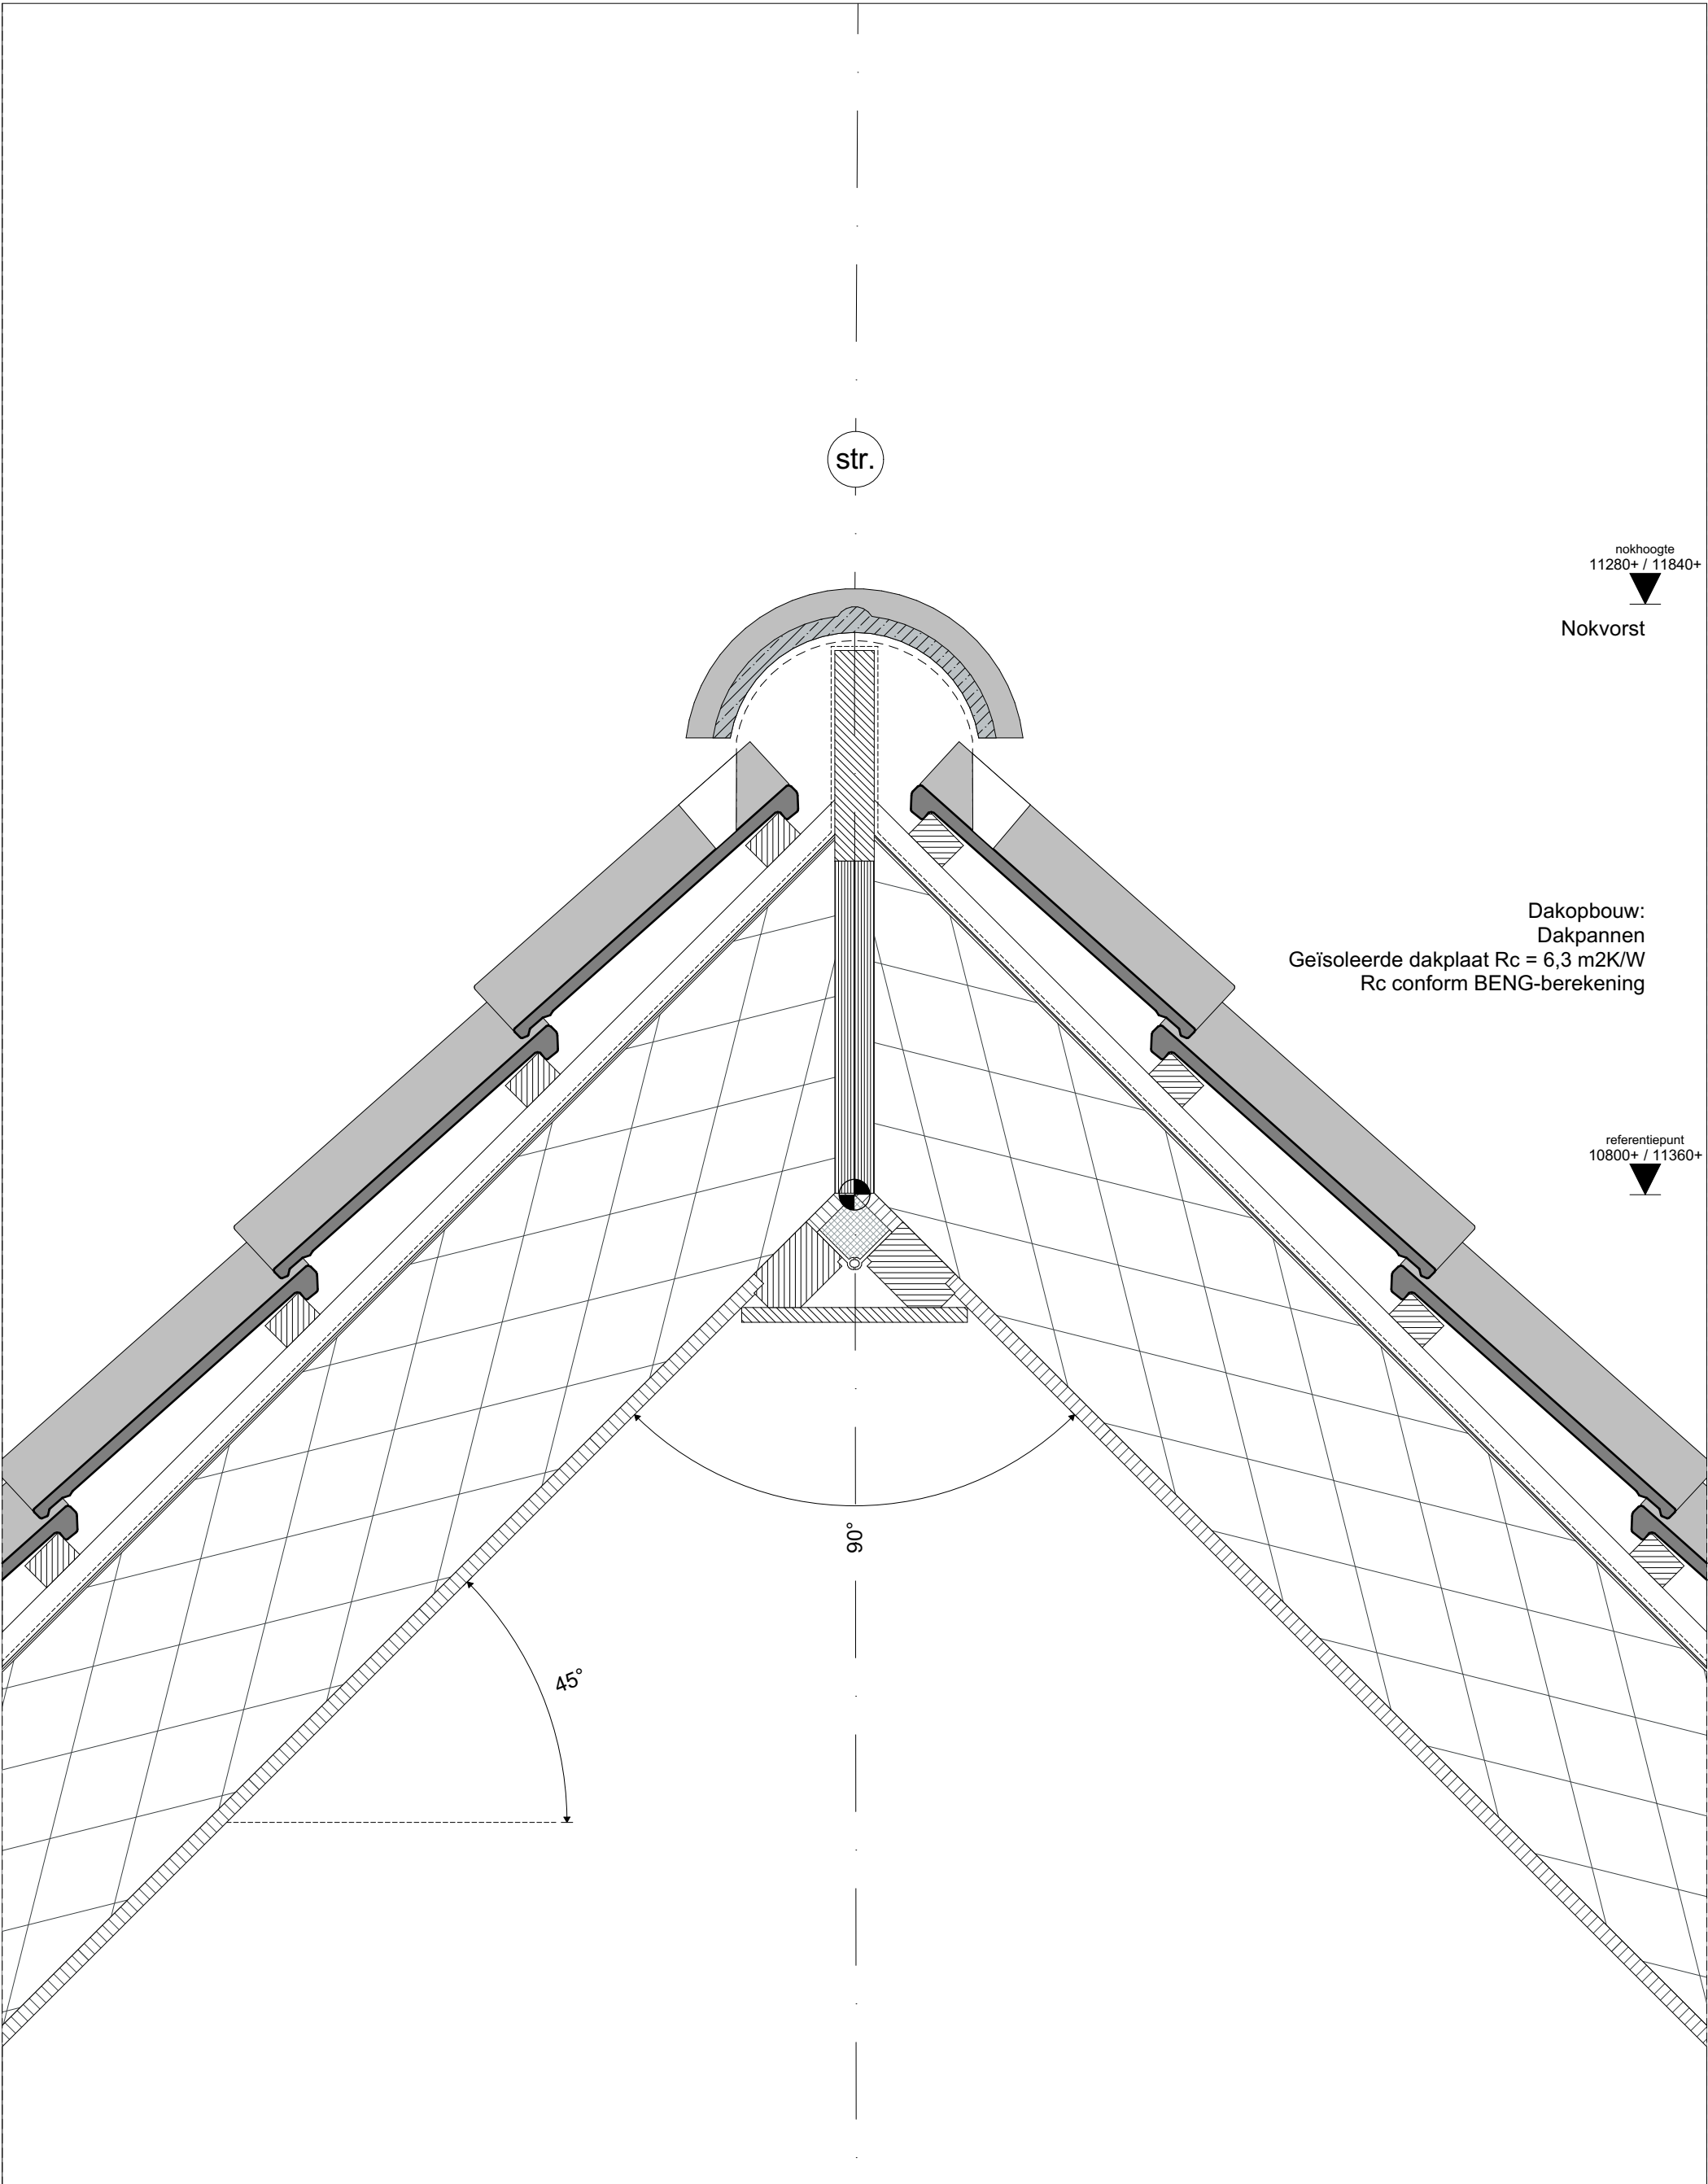

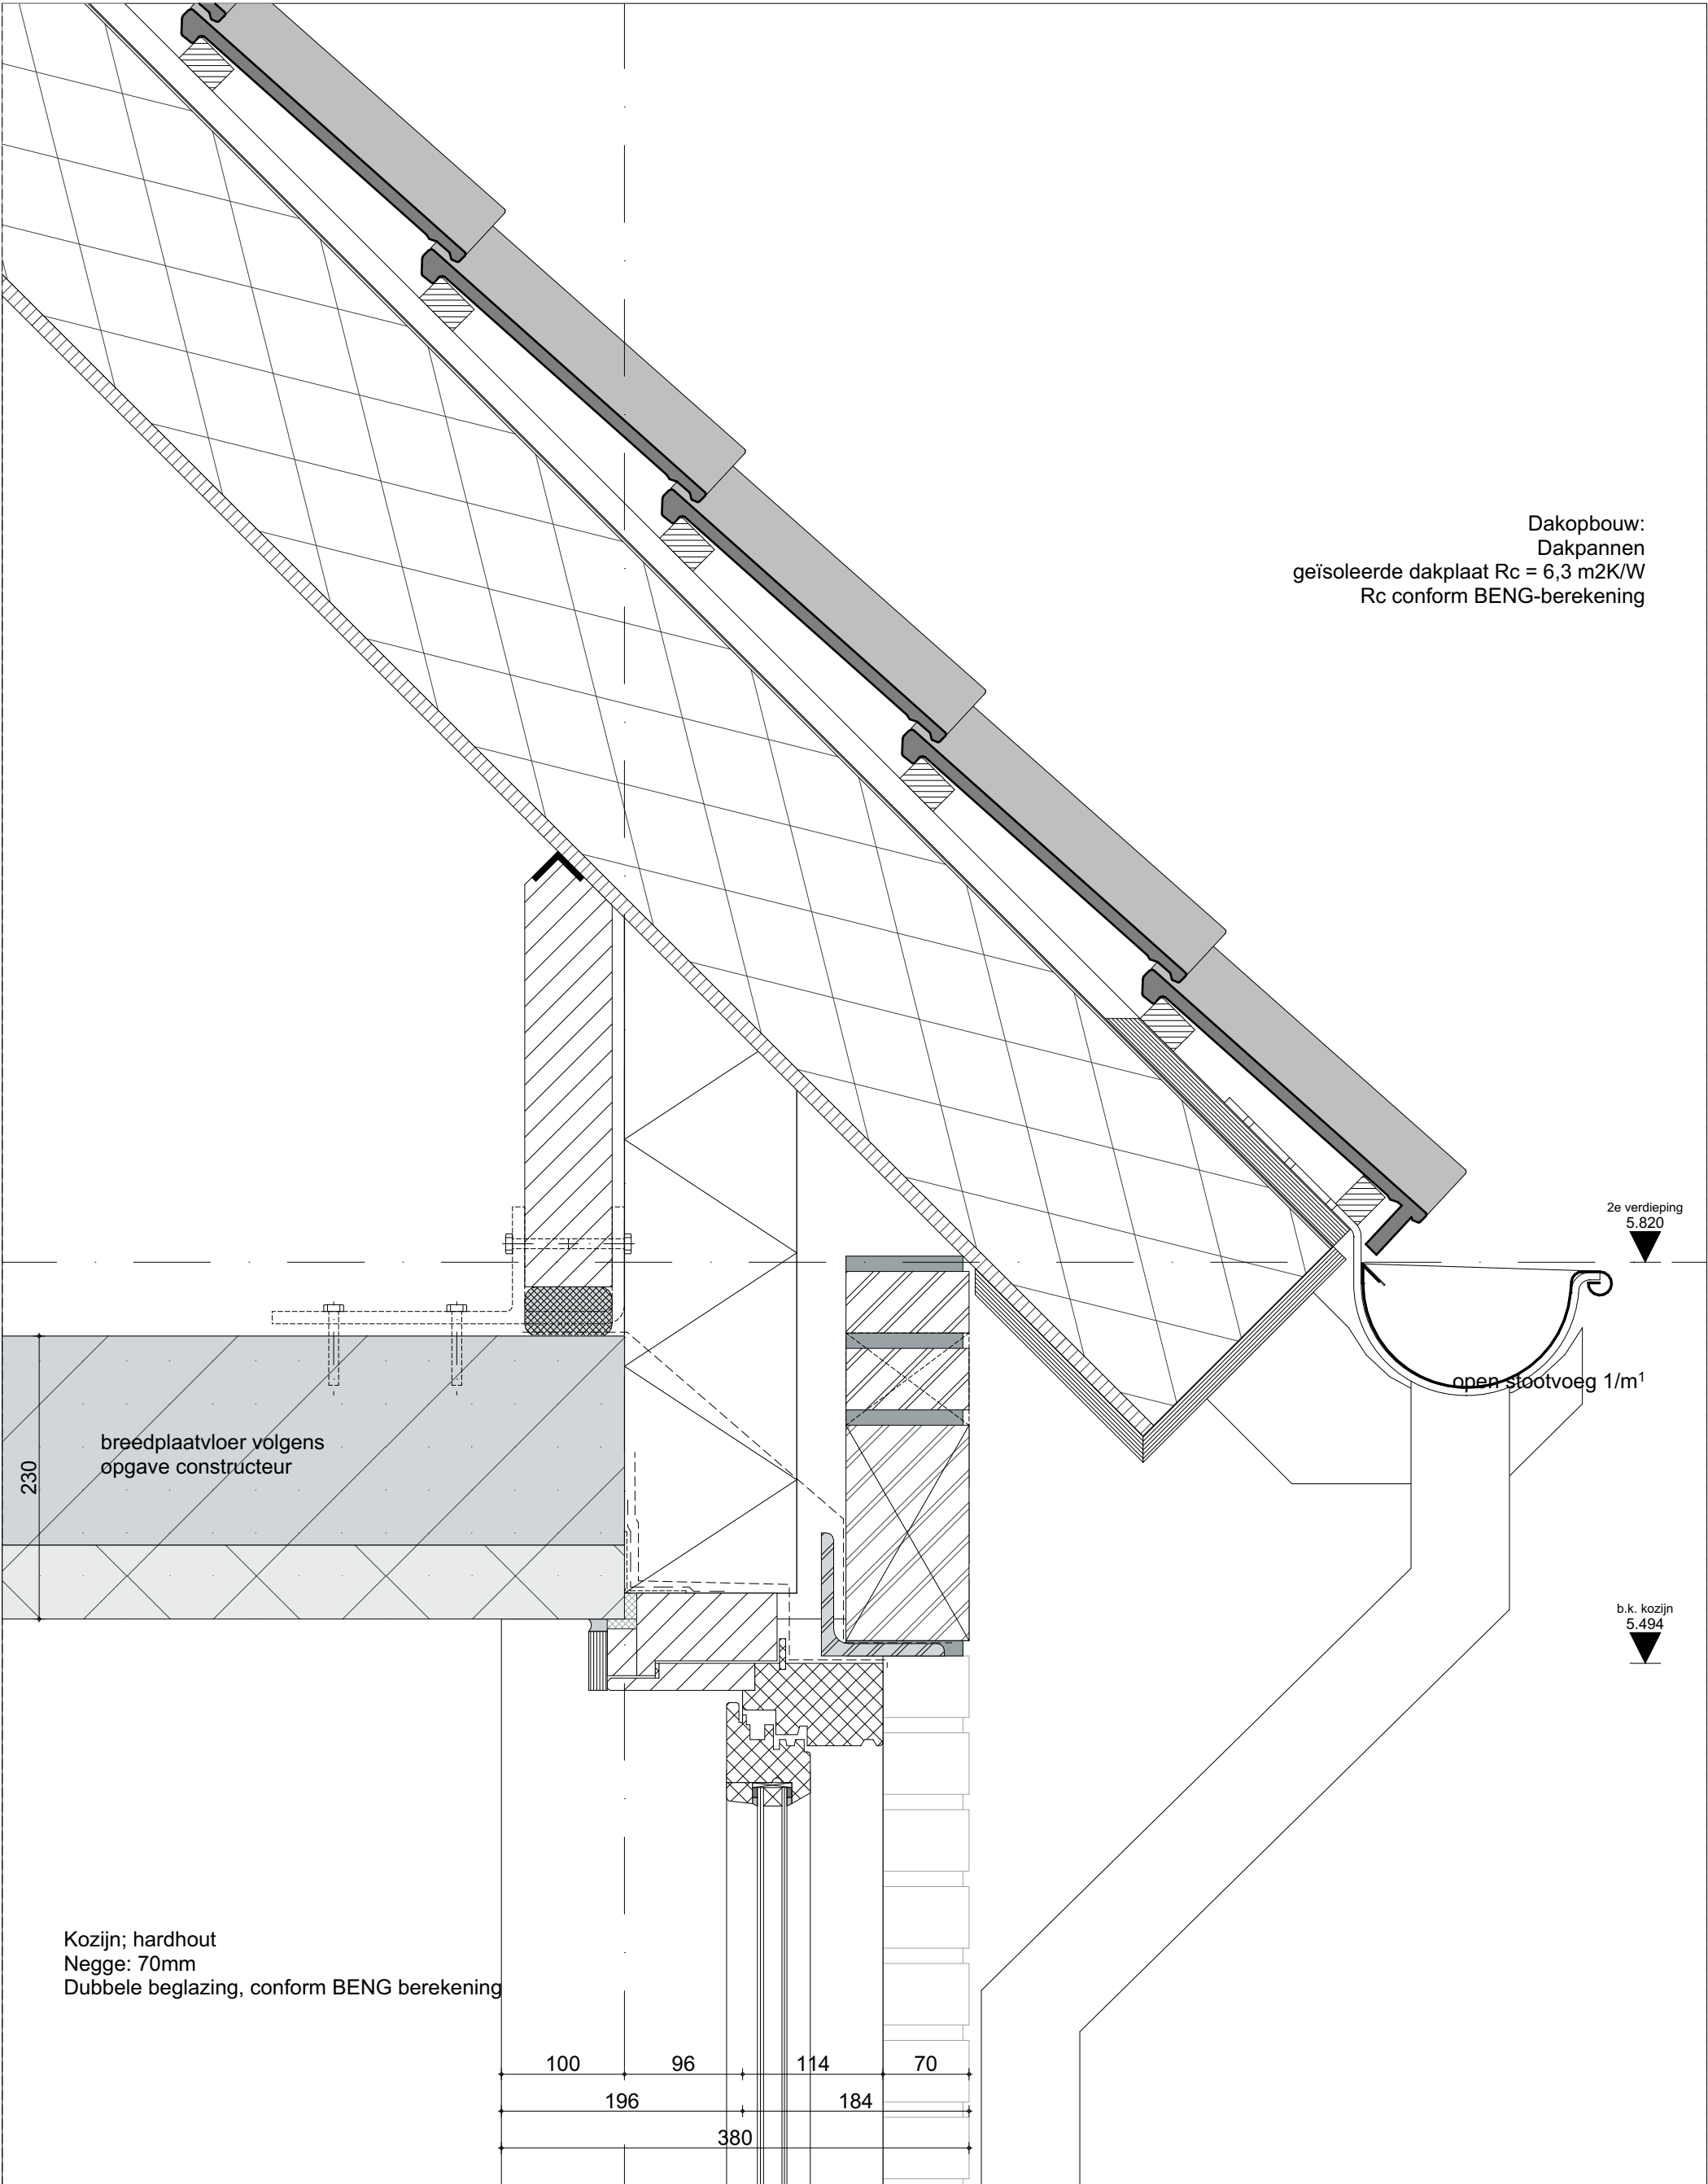

Dakopbouw:
Dakpannen
geïsoleerde dakplaat Rc = 6,3 m2K/W
Rc conform BENG-berekening

2e verdieping
5.820

open stootvoeg 1/m1

b.k. kozijn
5.494

breedplaatvloer volgens
opgave constructeur

Kozijn; hardhout
Negge: 70mm
Dubbele beglazing, conform BENG berekening

100 96 114 70
196 184
380

VFO ARCHITECTS | URBAN DESIGN BV

Grote Berg 18D | 5611 KK Eindhoven | T (040) 250 77 00 | info@vfo-arch.nl | www.vfo-arch.nl

Werknummer: 2021311.1

Teknr.: TO40

Detail:

Project: 47 woningen Abdijlaan Helmond


Schaal: 1:5


305


Datum:

01-12-2023

VFO

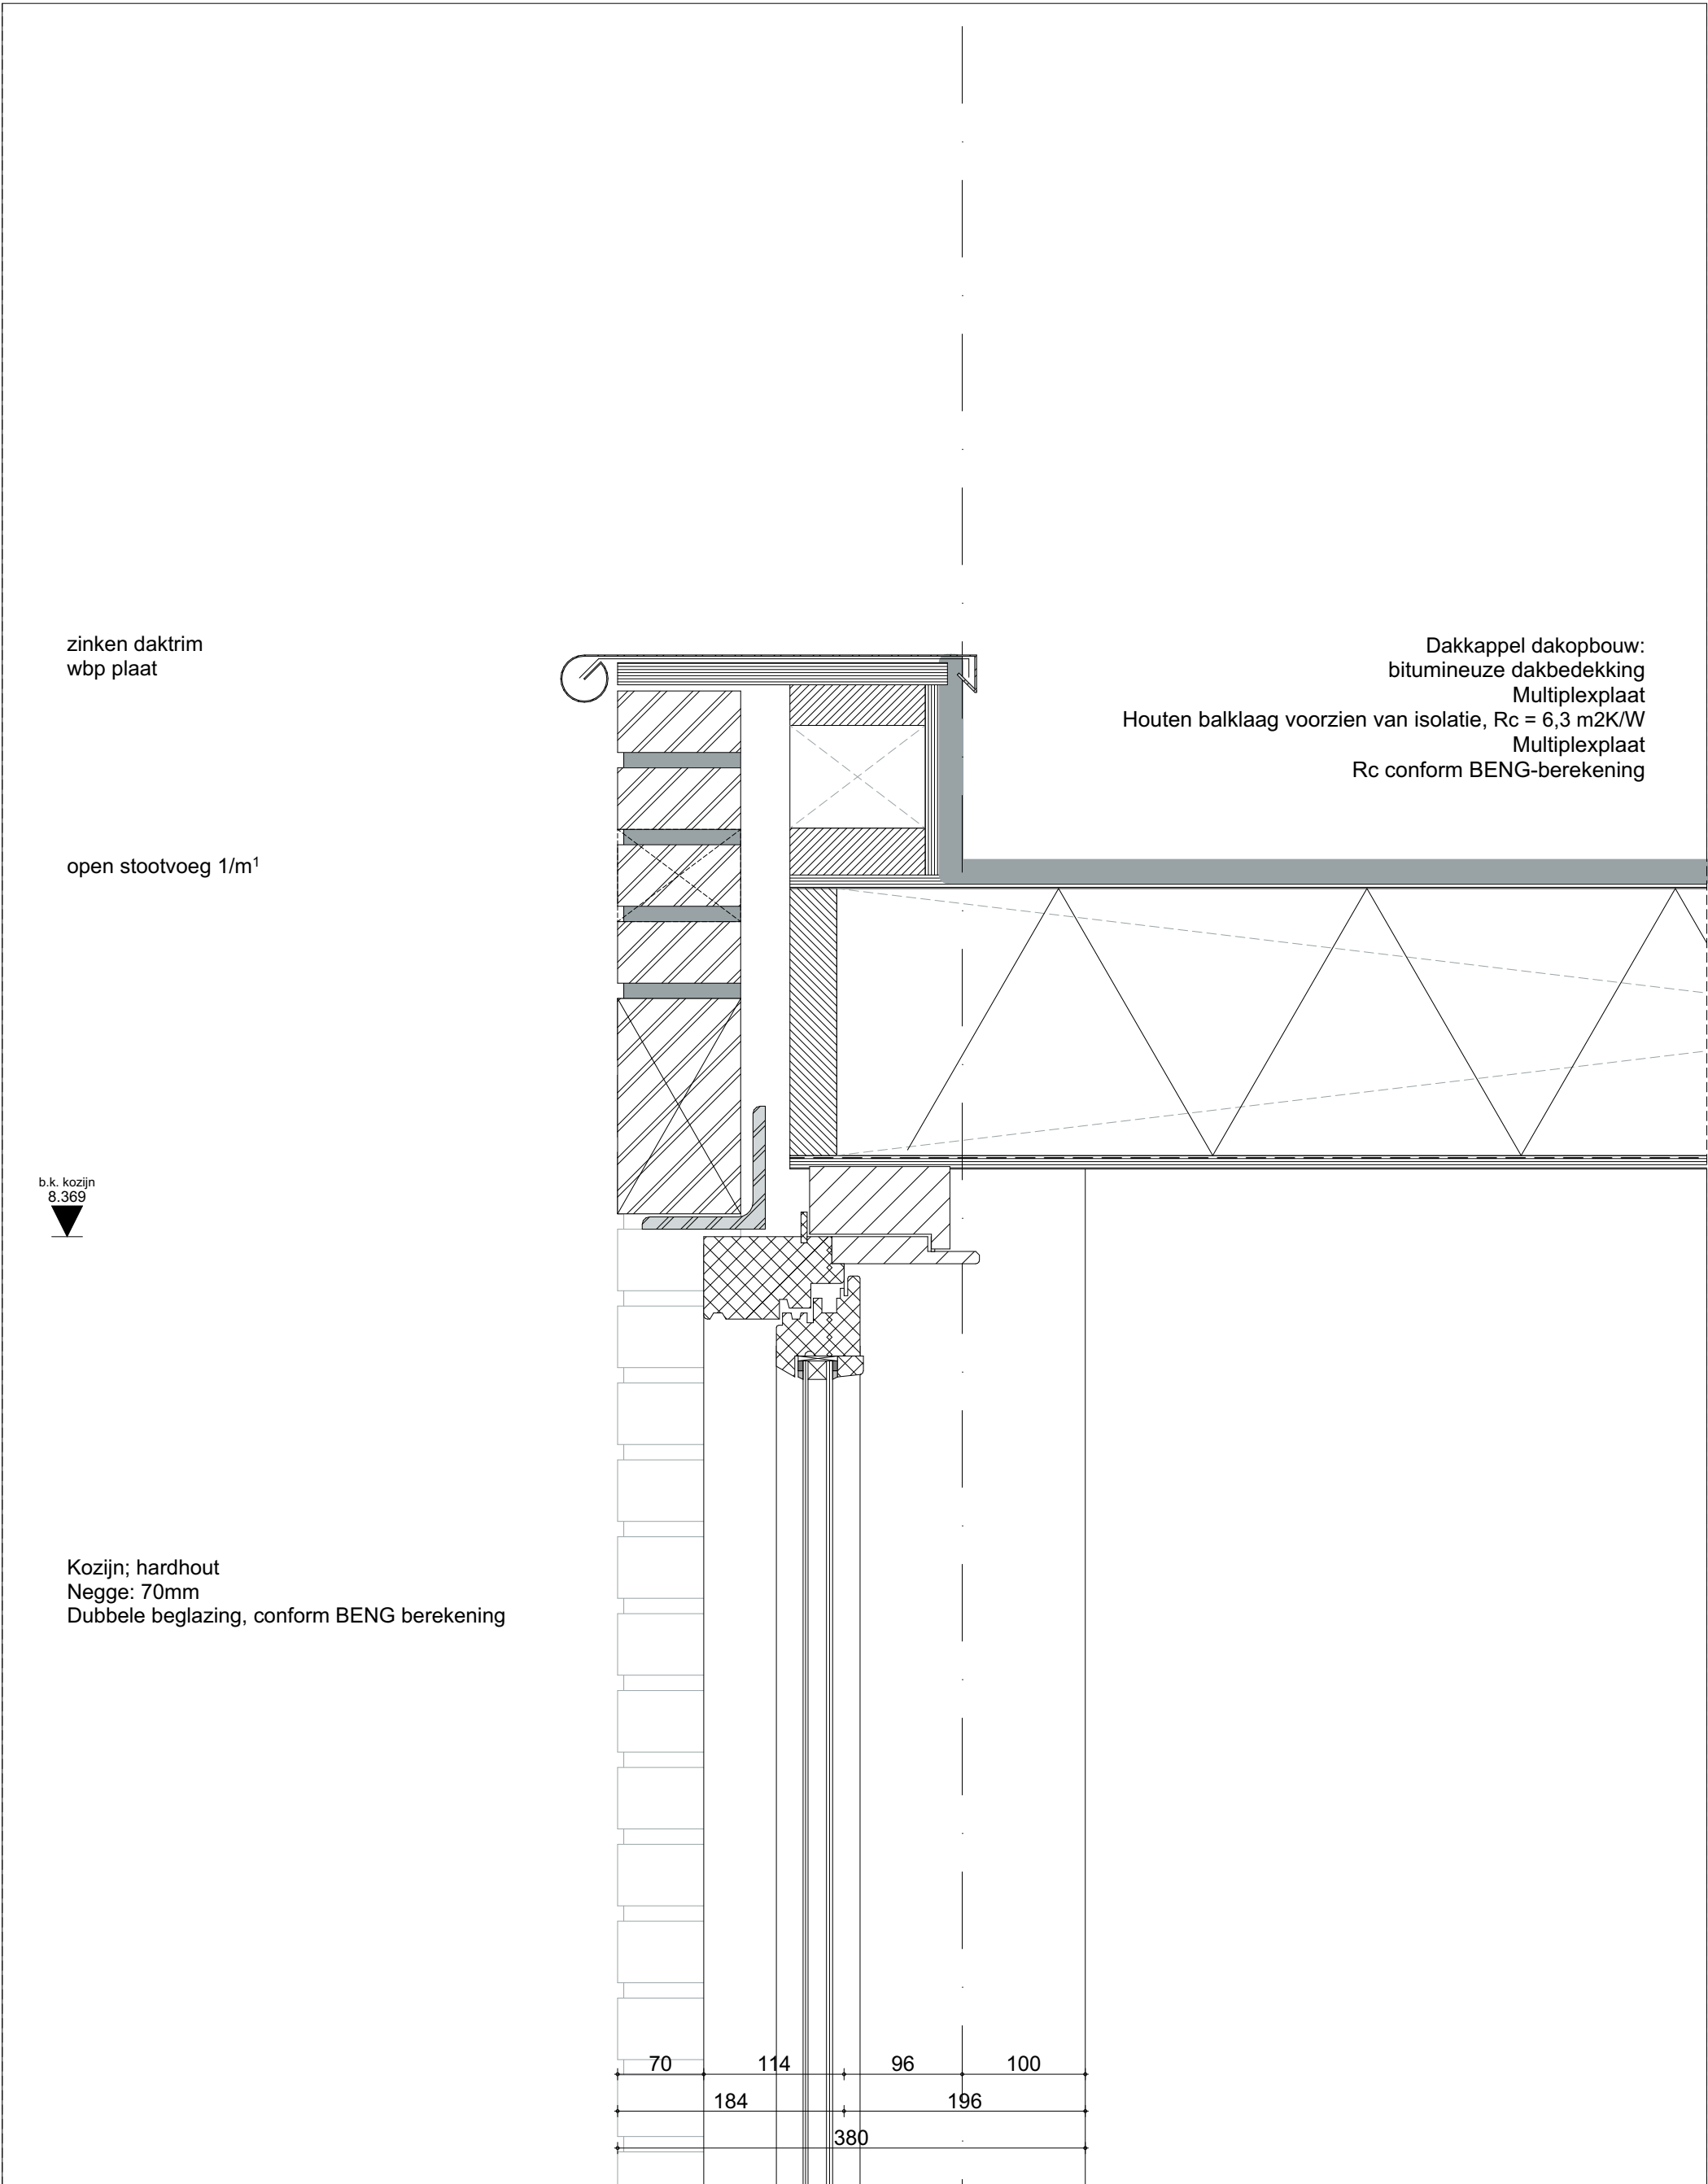

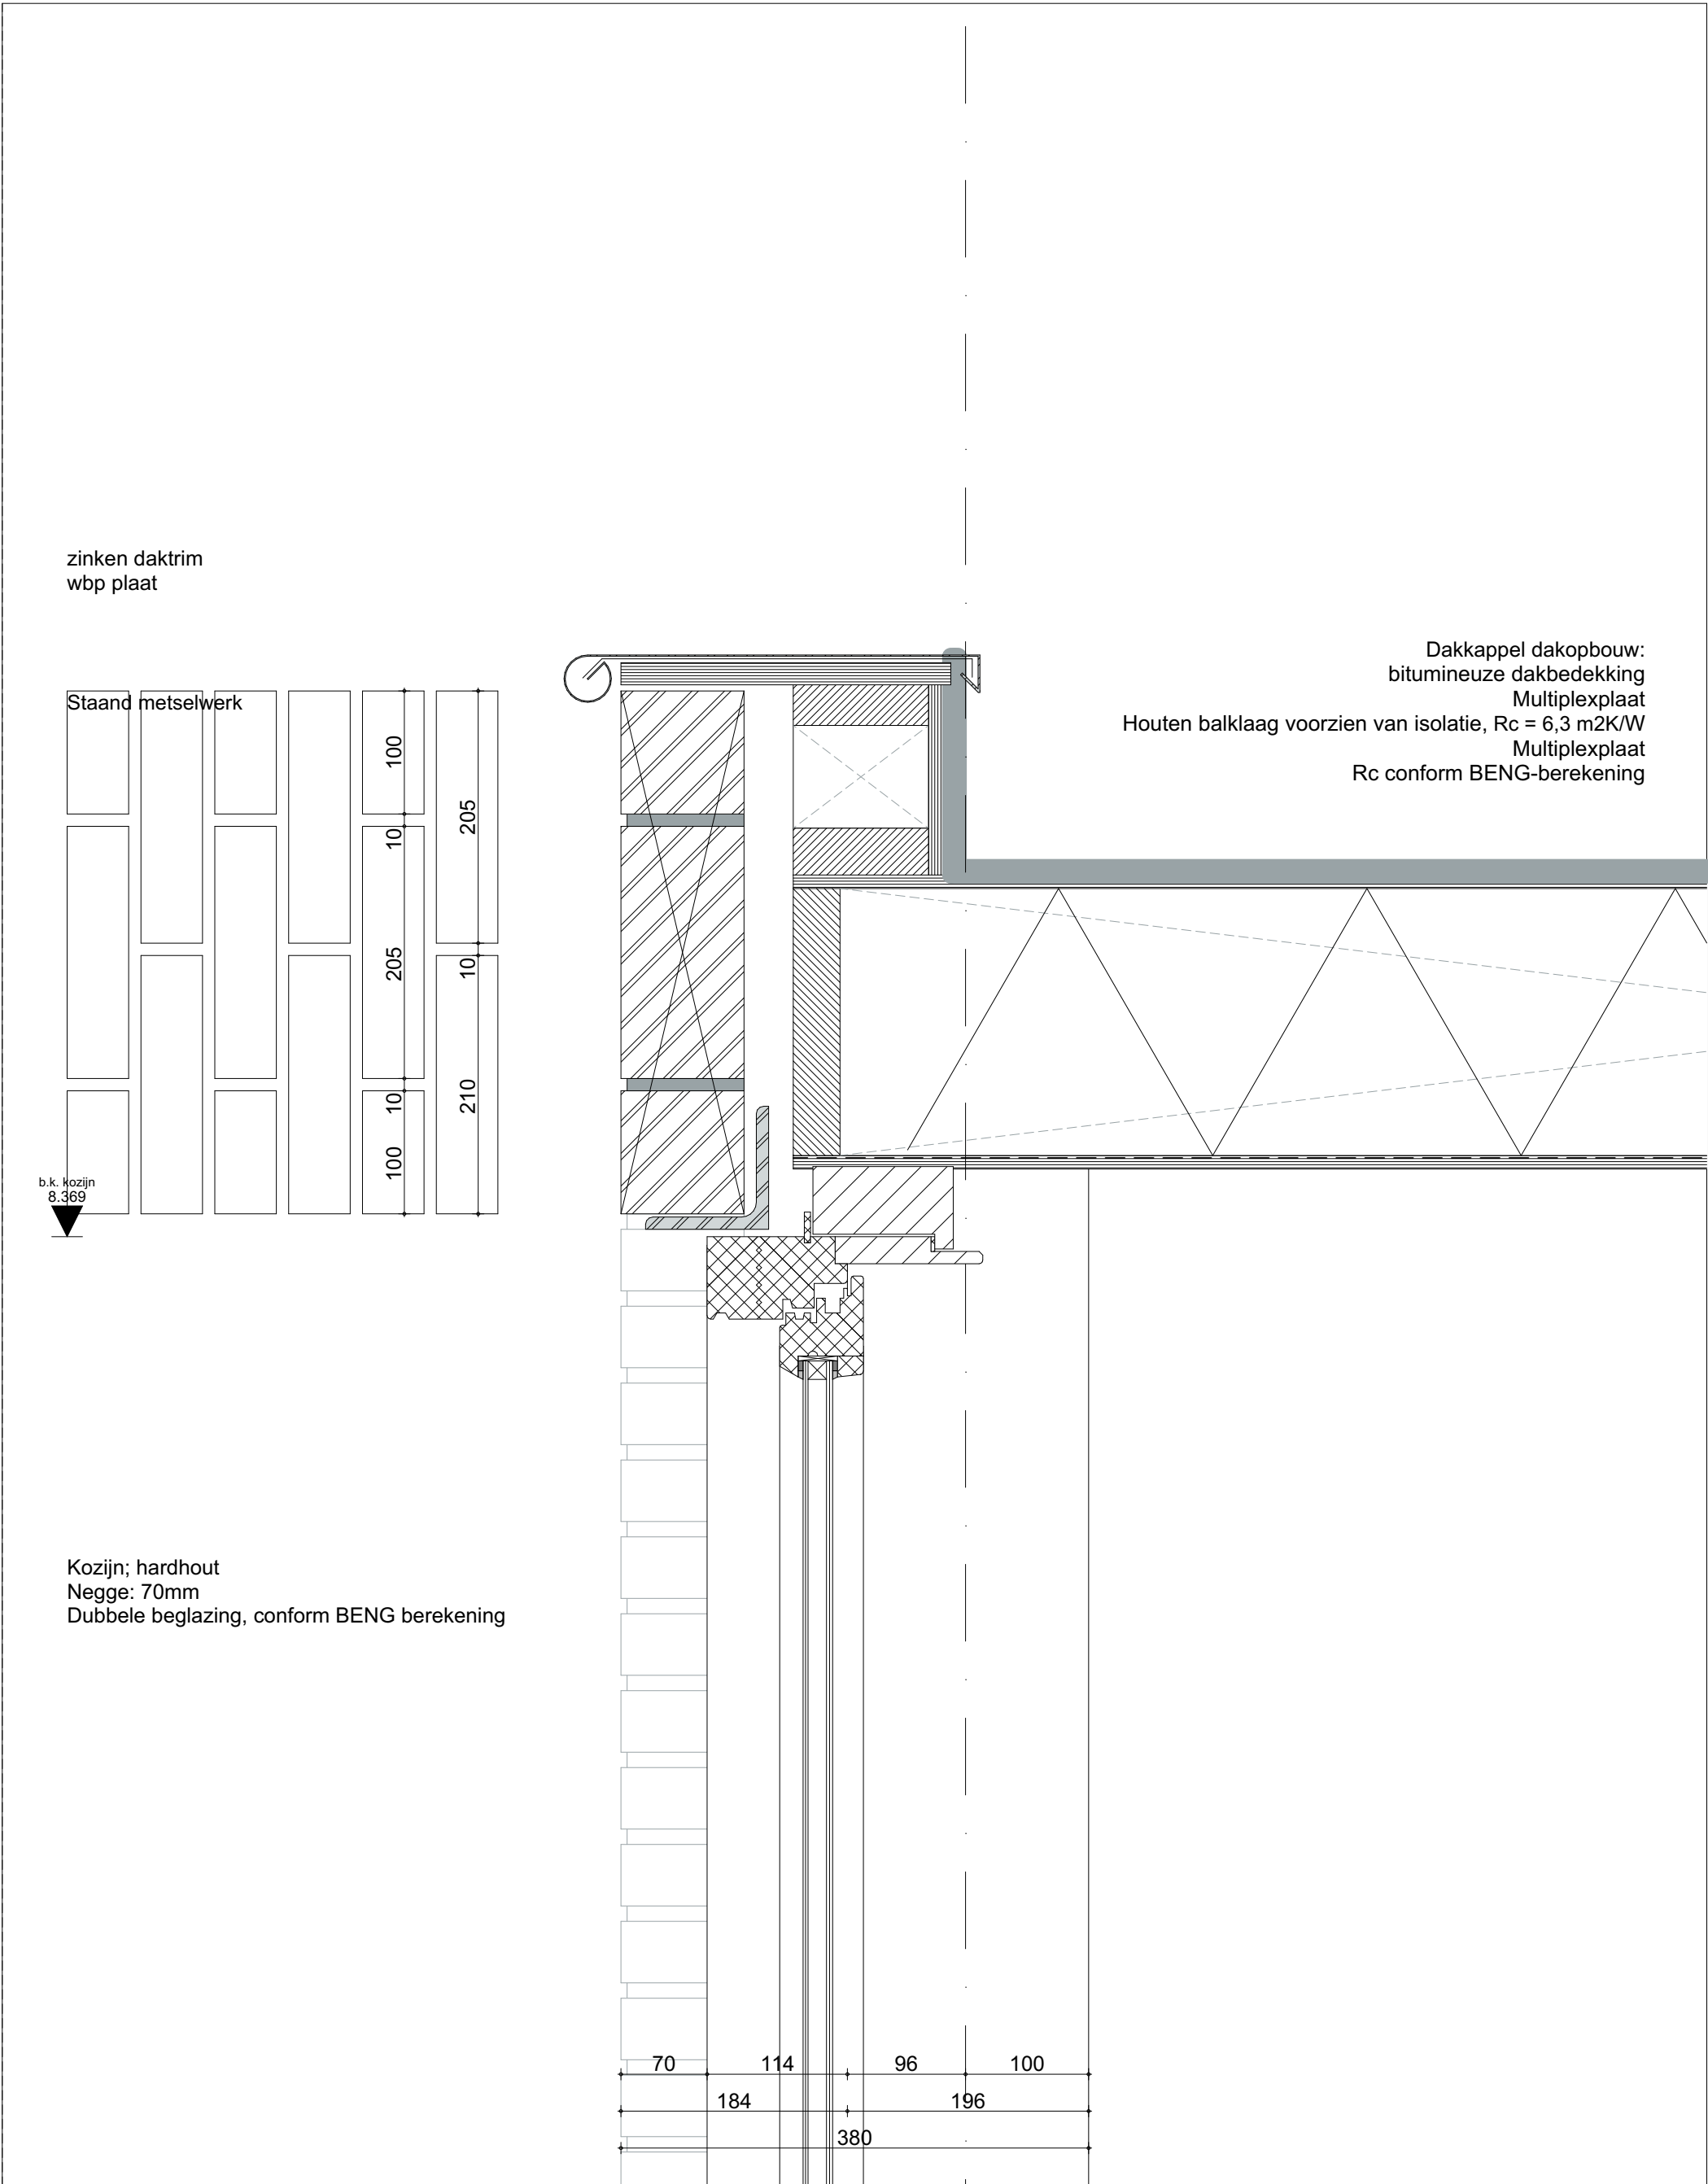

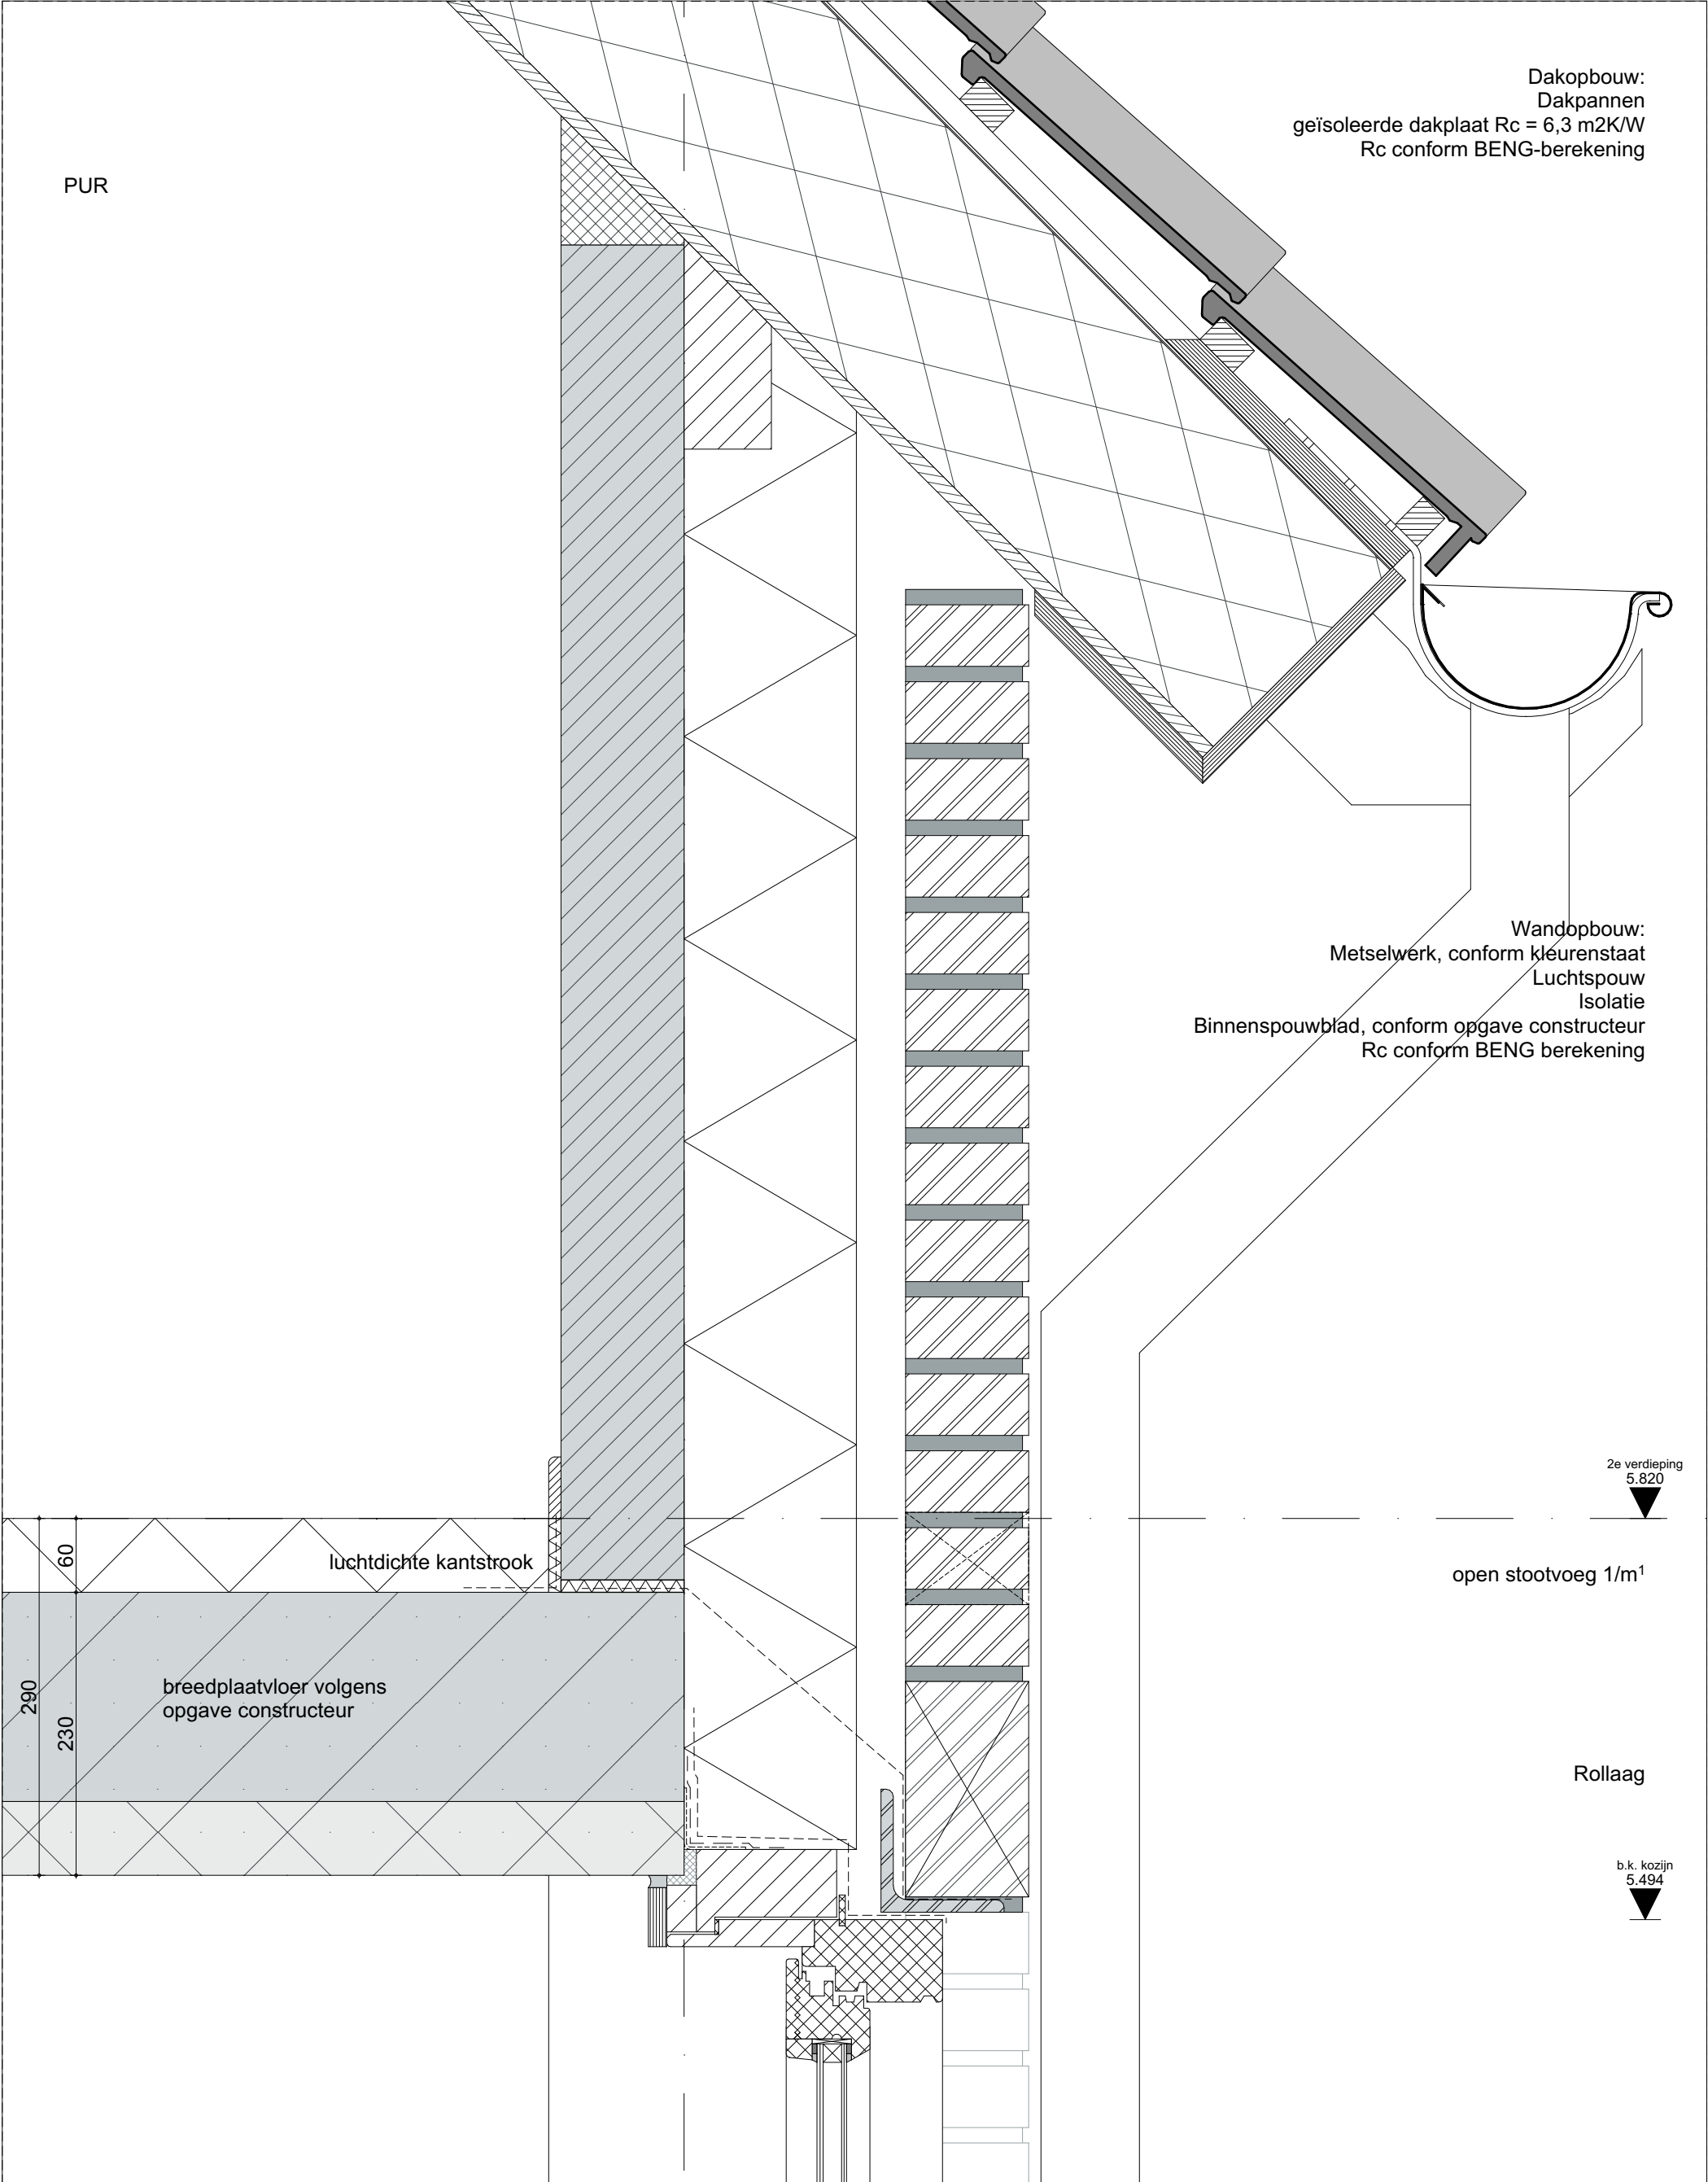

Kozijn; hardhout
Negge: 70mm
Dubbele beglazing, conform BENG berekening


Dakopbouw:
Dakpannen
geïsoleerde dakplaat
Rc conform BENG-berekening

open stootvoeg 1/m¹


prefab betonnen latei
volgens opgave constructeur
open stootvoegen
DPC-folie

b.k. kozijn
5.494


Kozijn; hardhout
Negge: 70mm
Dubbele beglazing, conform BENG berekening

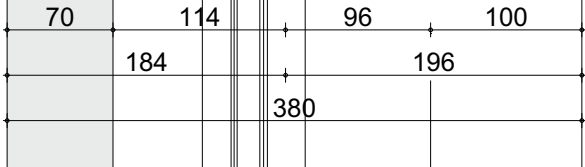


Dakopbouw:
Dakpannen
panlatten
tengels
geïsoleerde dakplaat $R_c = 6,3 \text{ m}^2\text{K/W}$
Rc conform BENG-berekening
folie conform SBR referantie details
minerale wol 40mm tpv woningscheidende wand

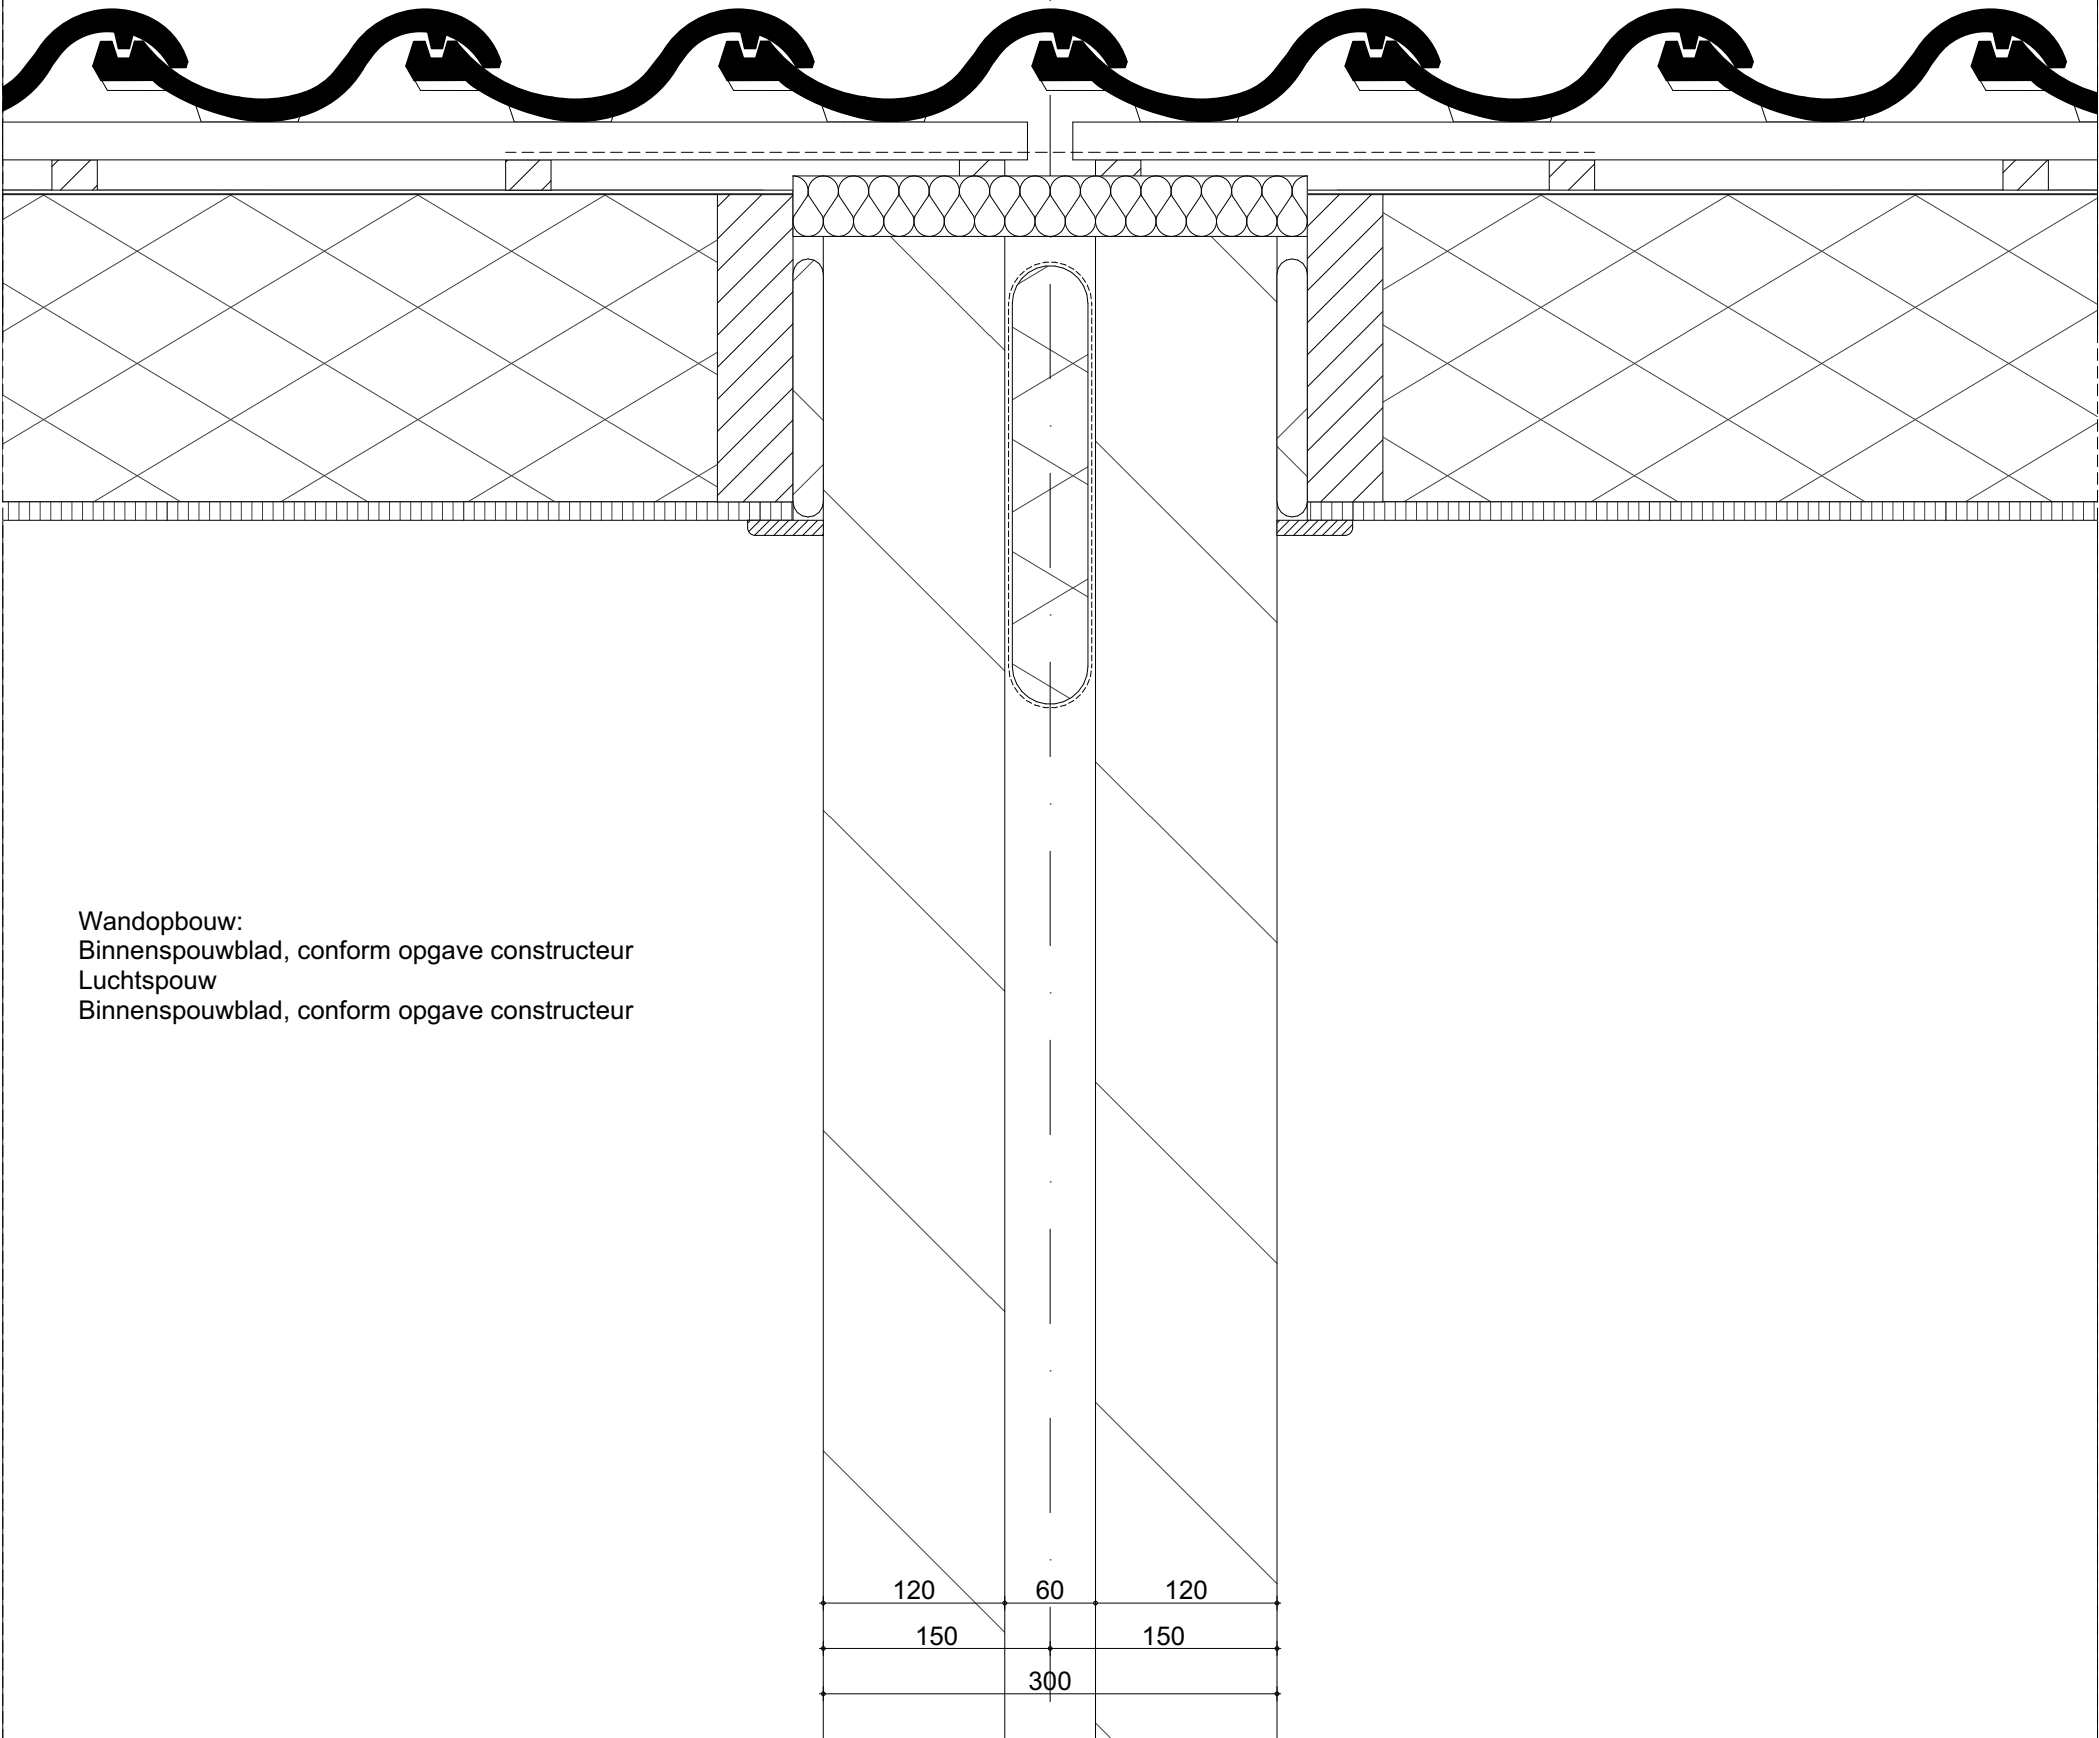

Wandopbouw:
Binnenspouwblad, conform opgave constructeur
Luchtspouw
Binnenspouwblad, conform opgave constructeur

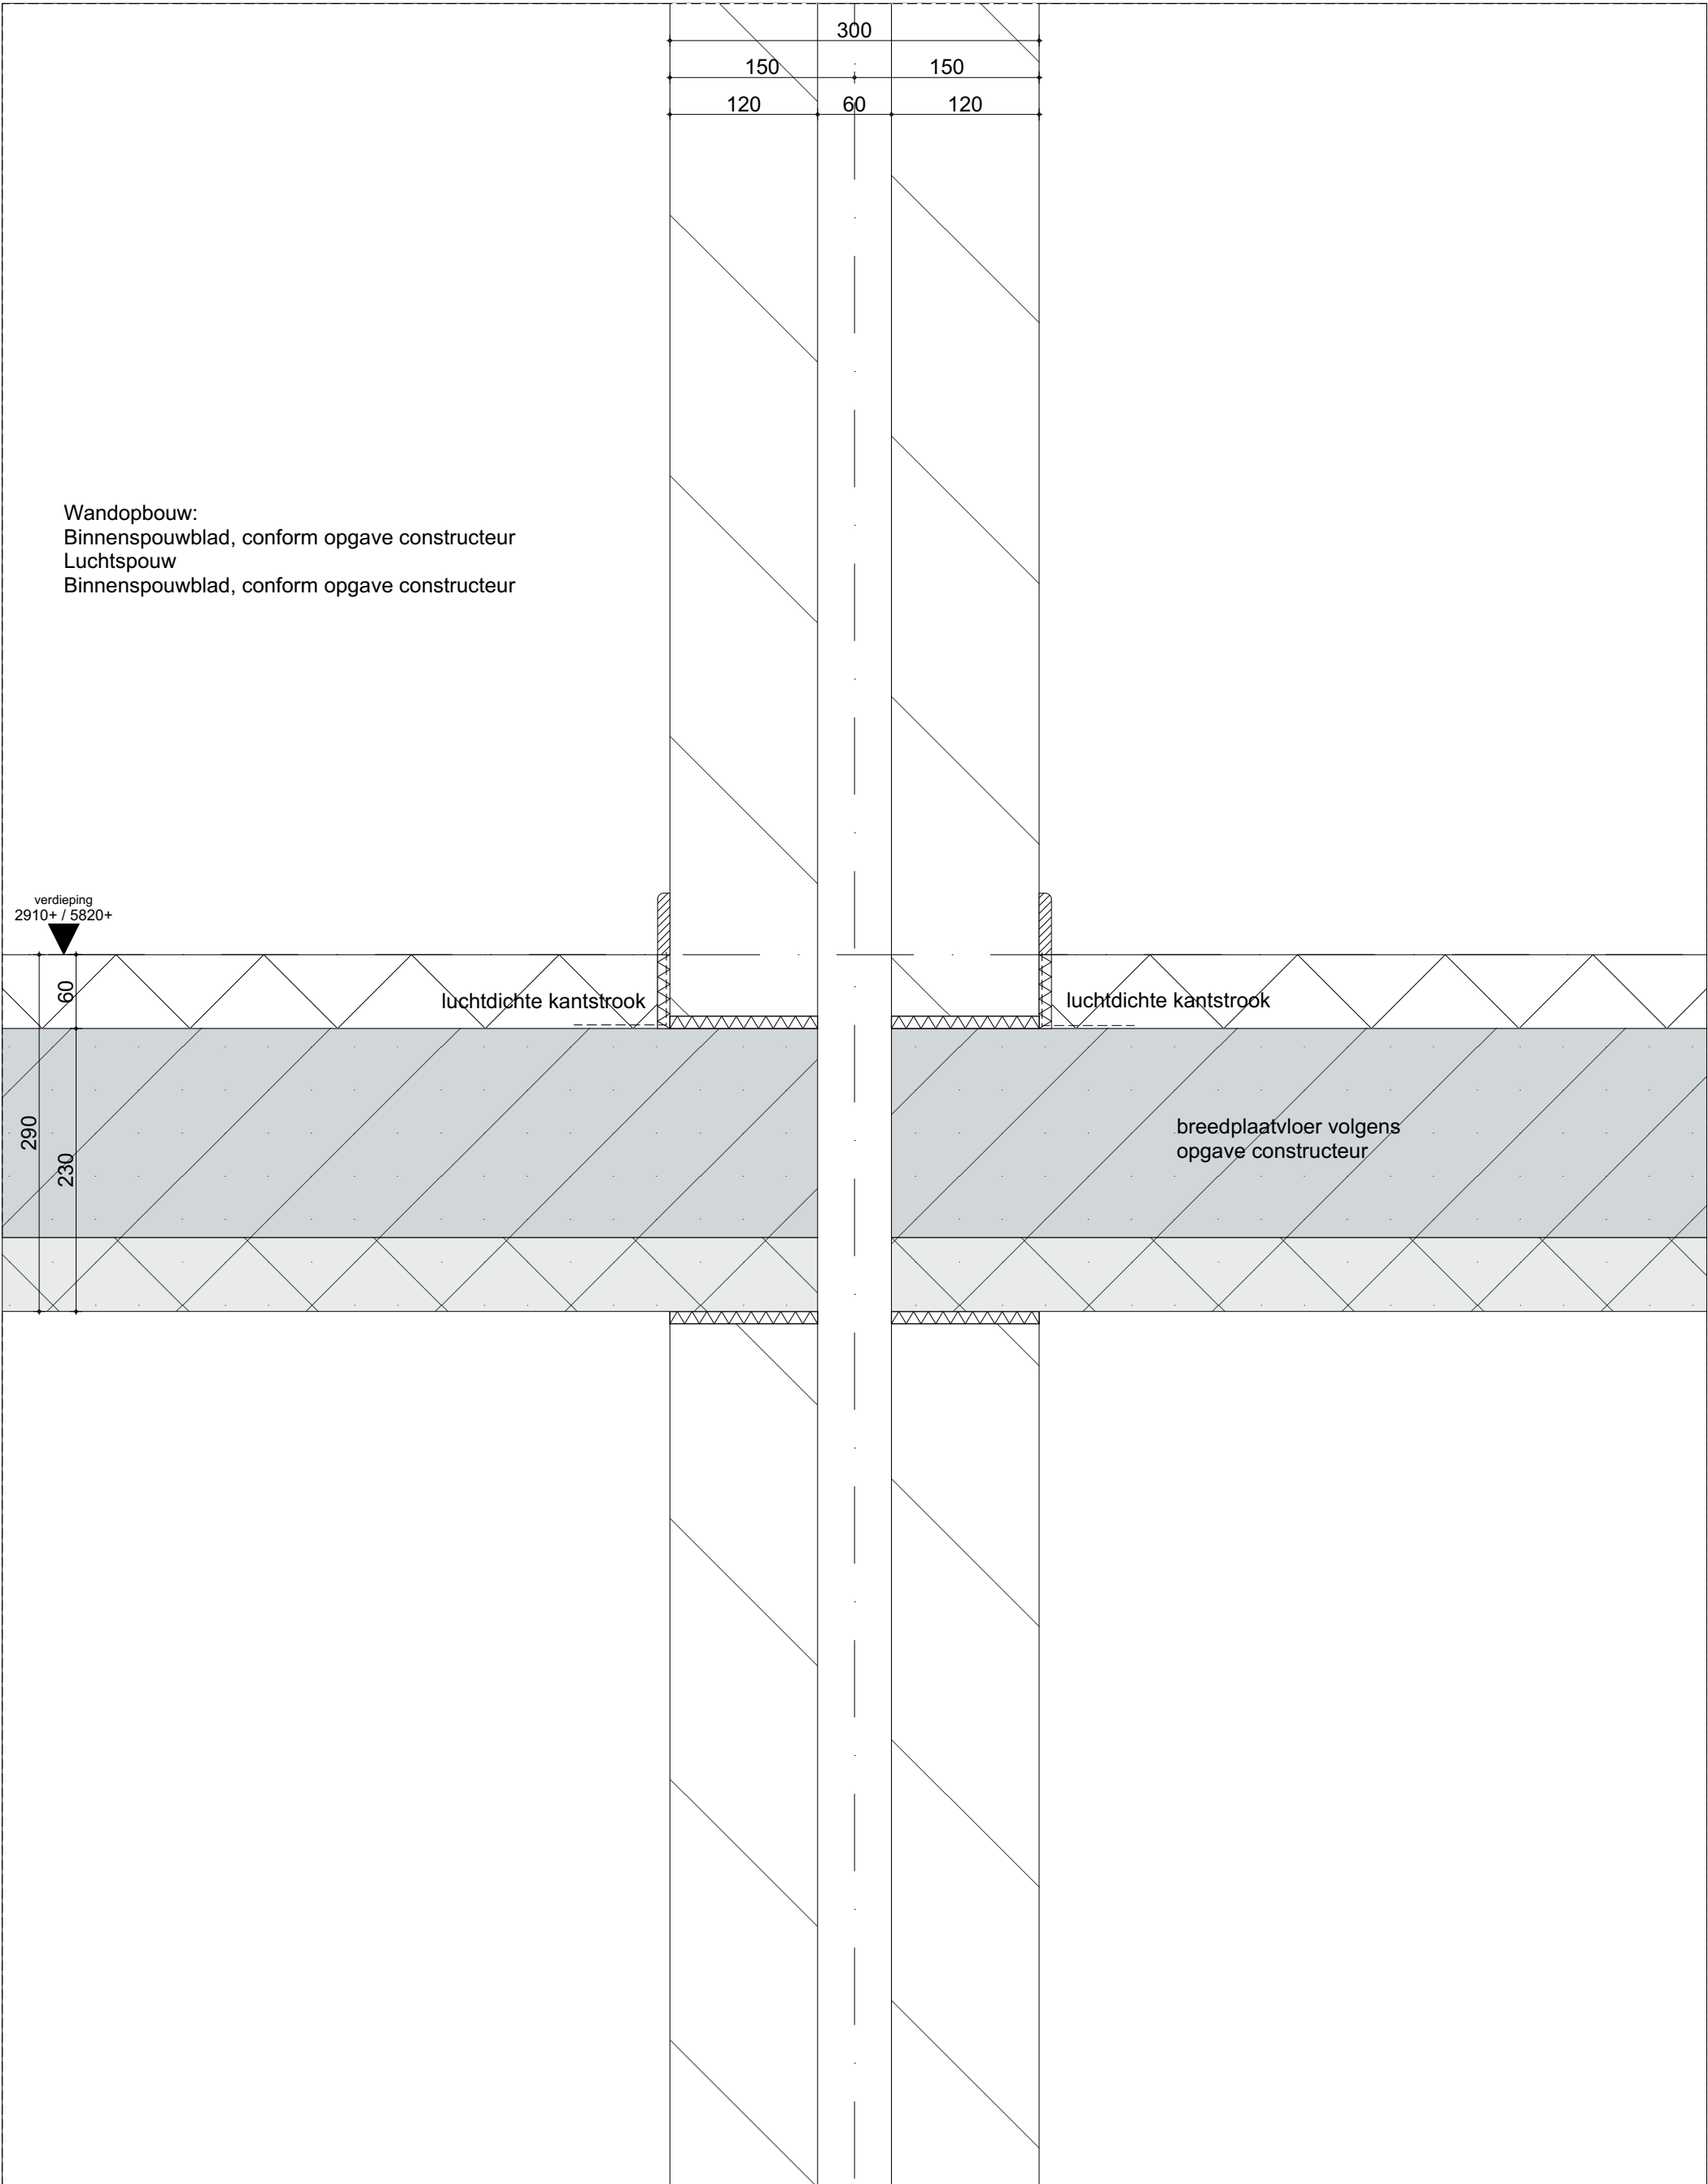

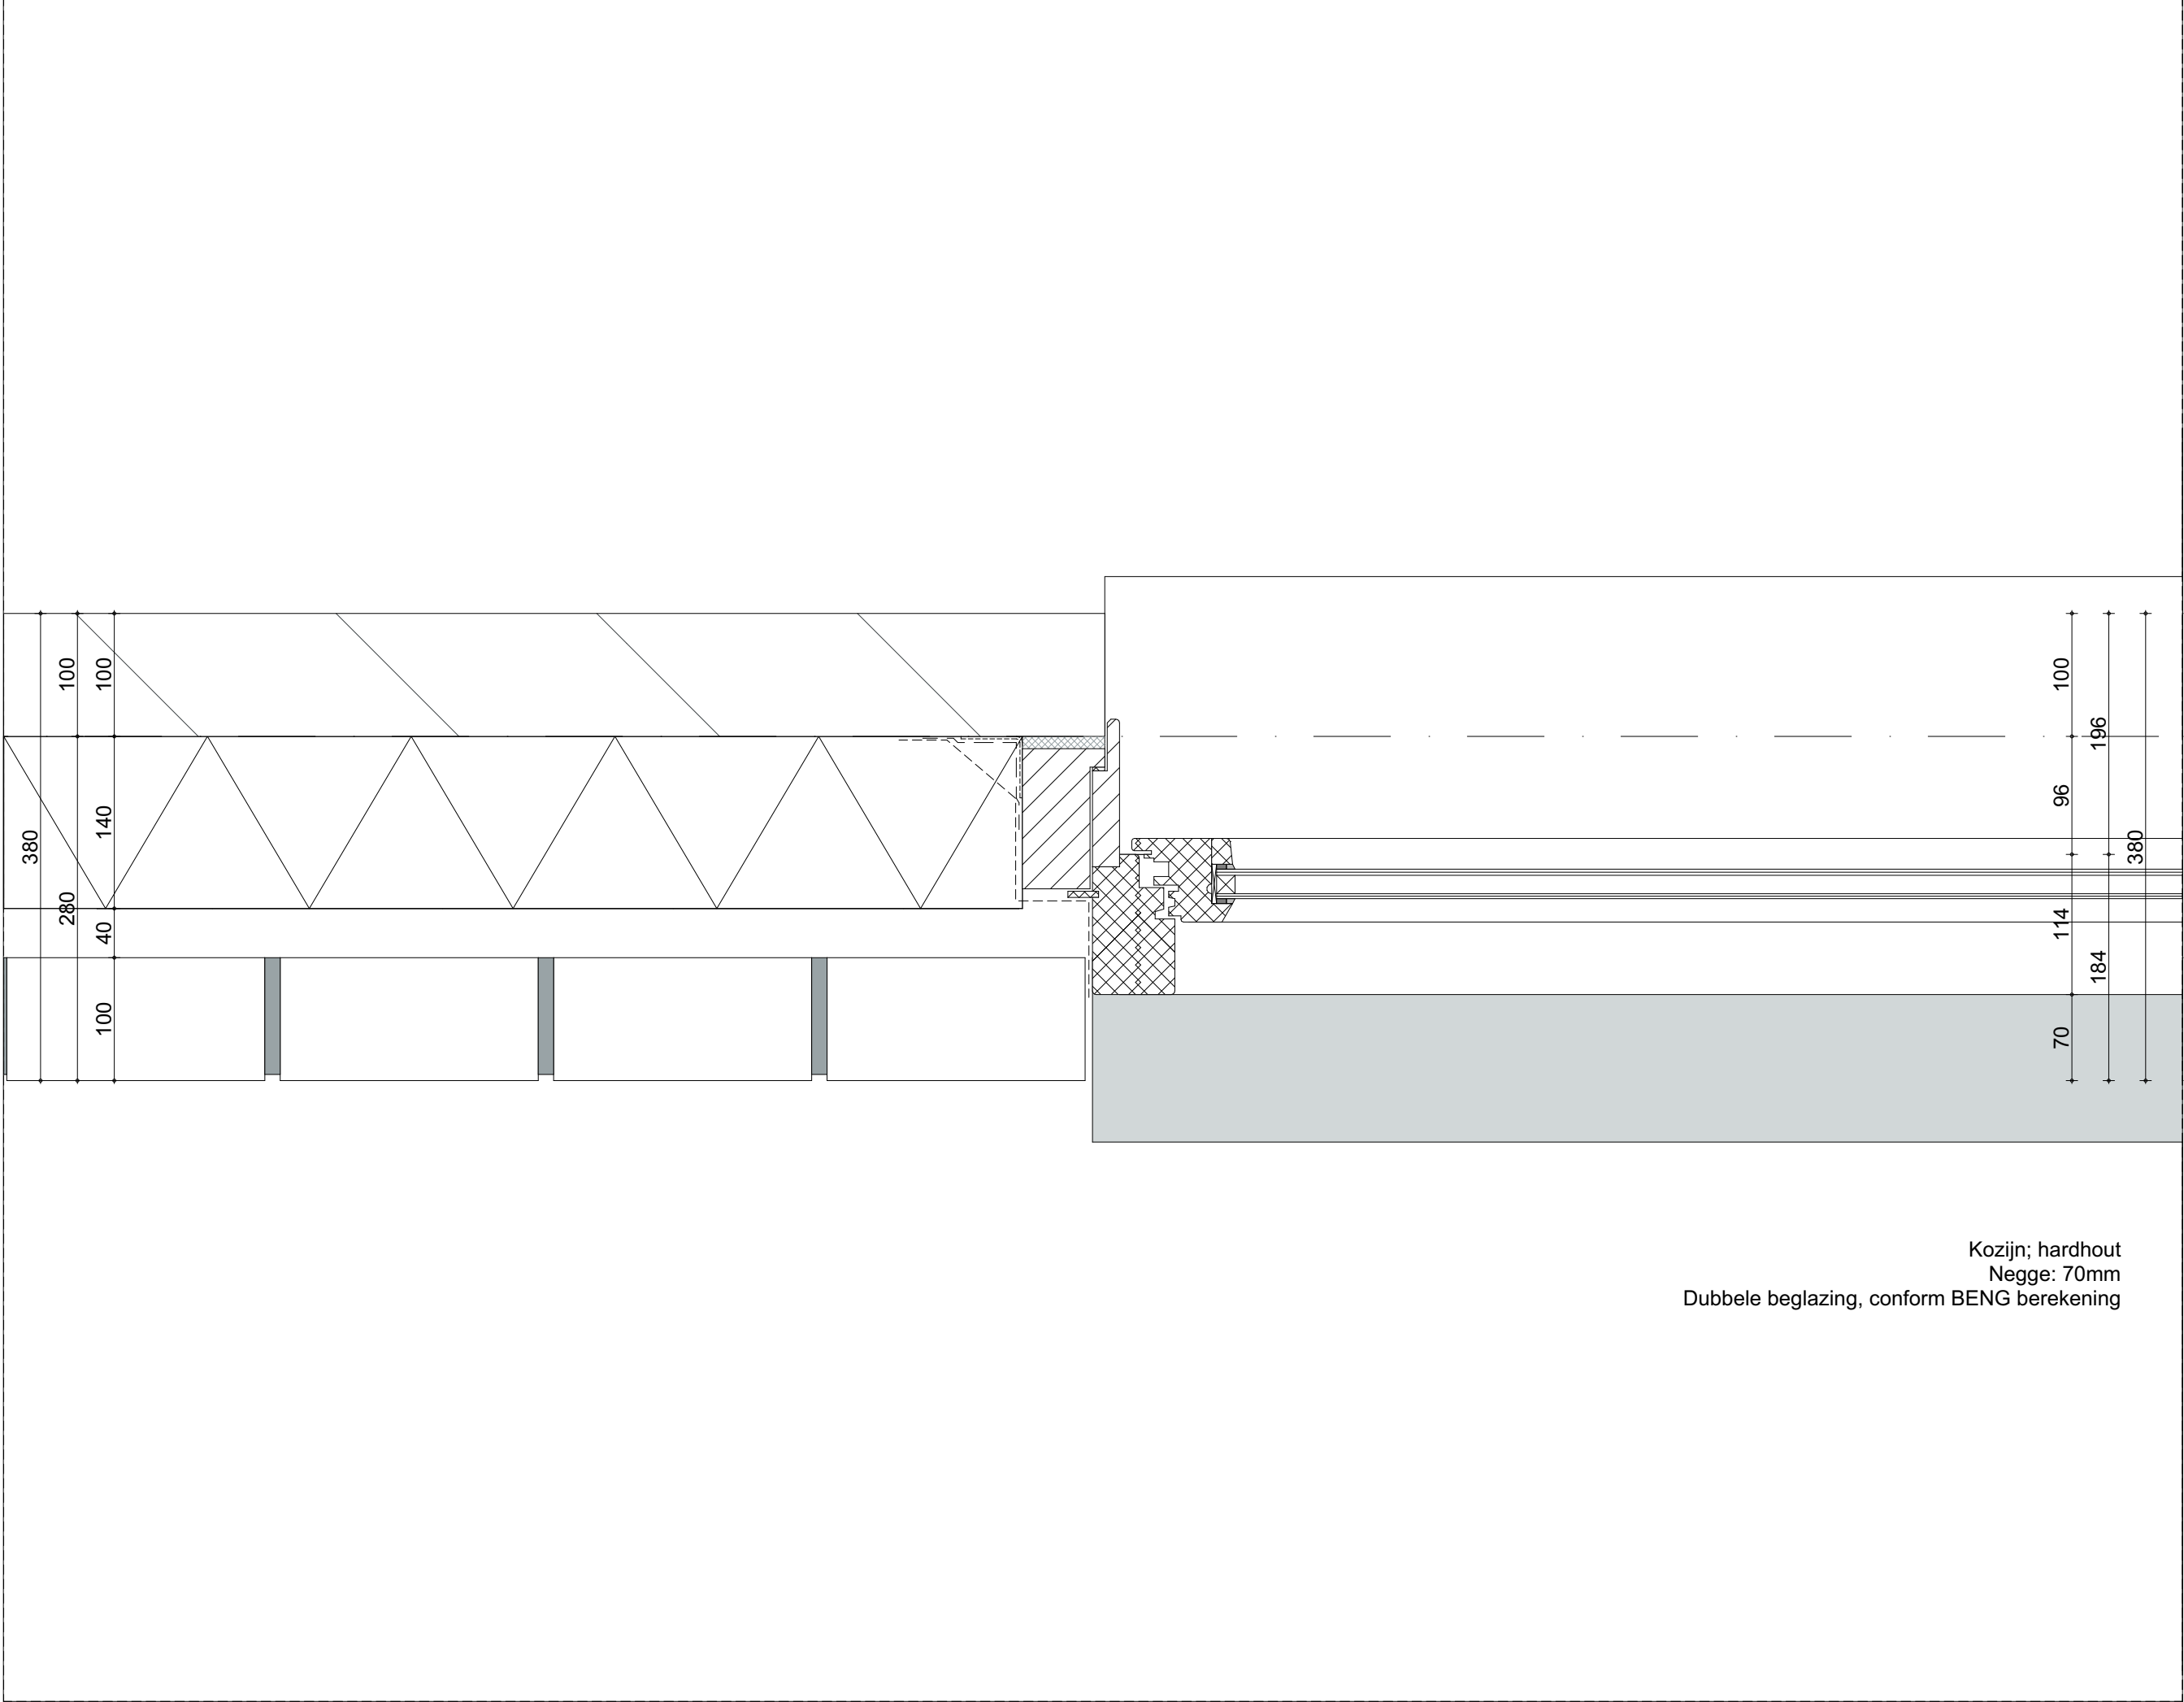

VFO ARCHITECTS | URBAN DESIGN BV

Grote Berg 18D | 5611 KK Eindhoven | T (040) 250 77 00 | info@vfo-arch.nl | www.vfo-arch.nl

Werknummer: 2021311.1

Project: 47 woningen Abdijlaan Helmond

Teknr.: TO40

Schaal: 1:5


Detail:

501

VFO

Datum:

01-12-2023

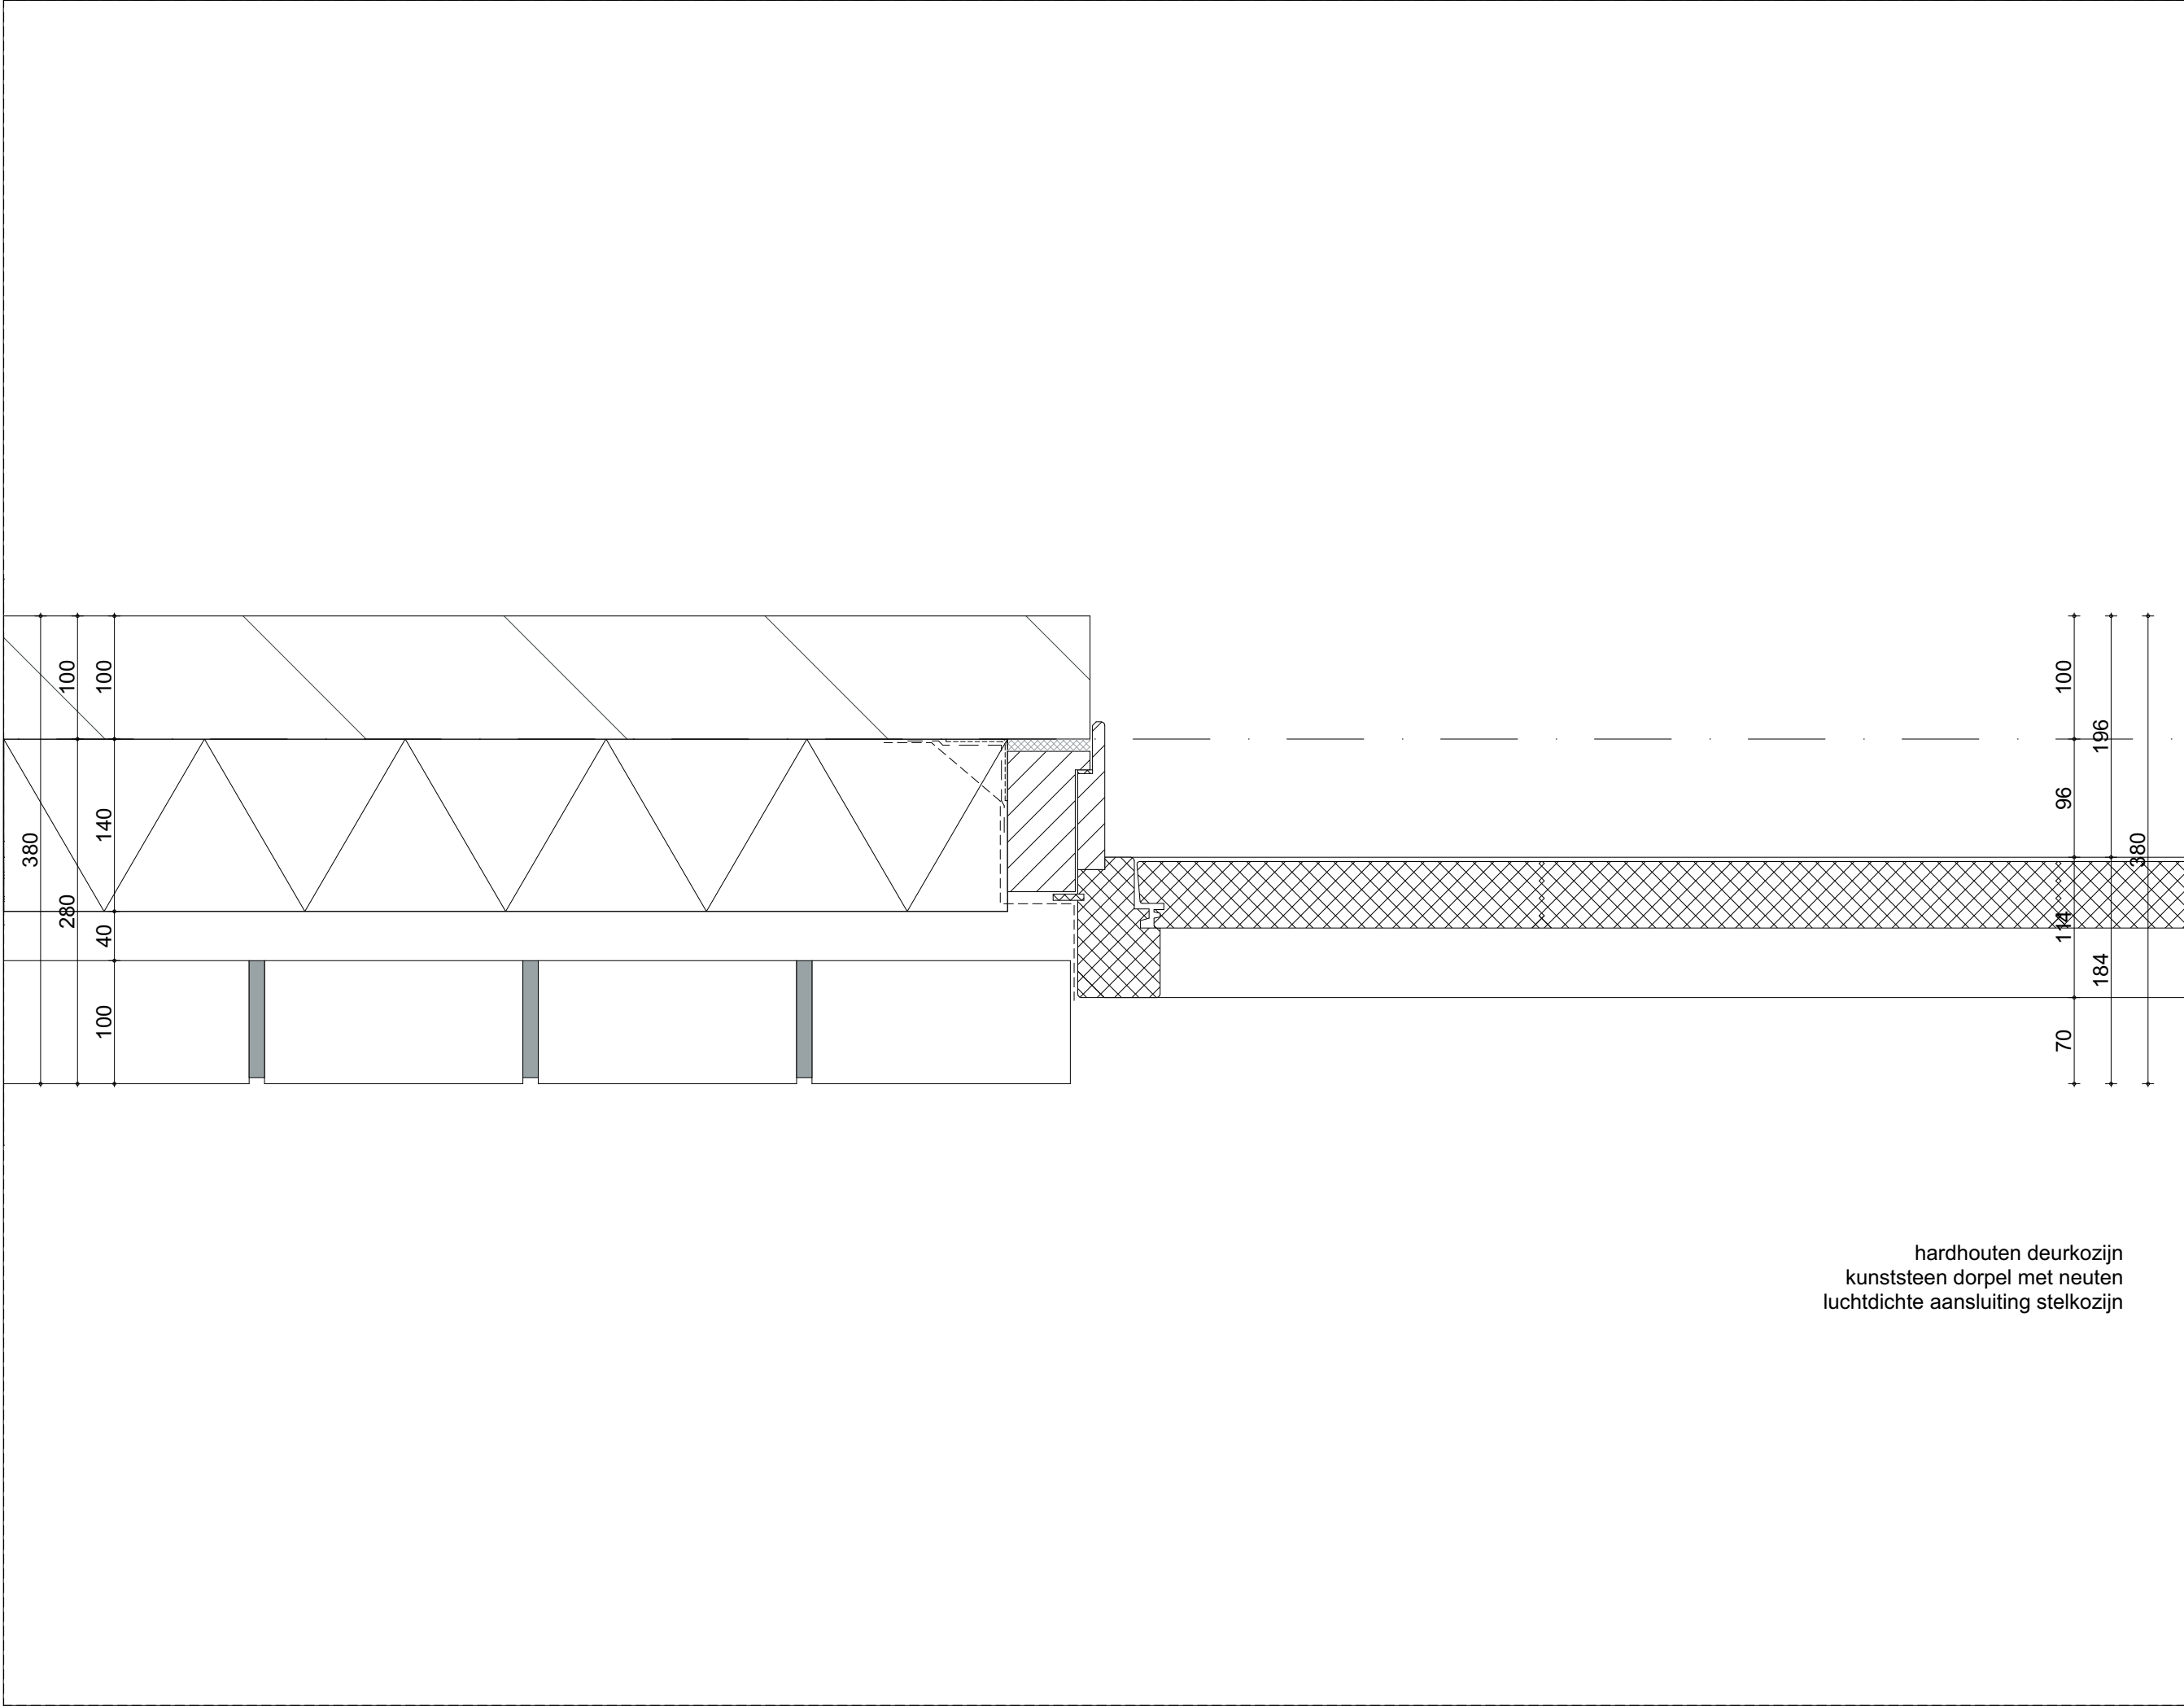

VFO ARCHITECTS | URBAN DESIGN BV

Grote Berg 18D | 5611 KK Eindhoven | T (040) 250 77 00 | info@vfo-arch.nl | www.vfo-arch.nl

Werknummer: 2021311.1

Project: 47 woningen Abdijlaan Helmond

Tekn.: TO40

Schaal: 1:5


Detail:

502

VFO

Datum:

01-12-2023

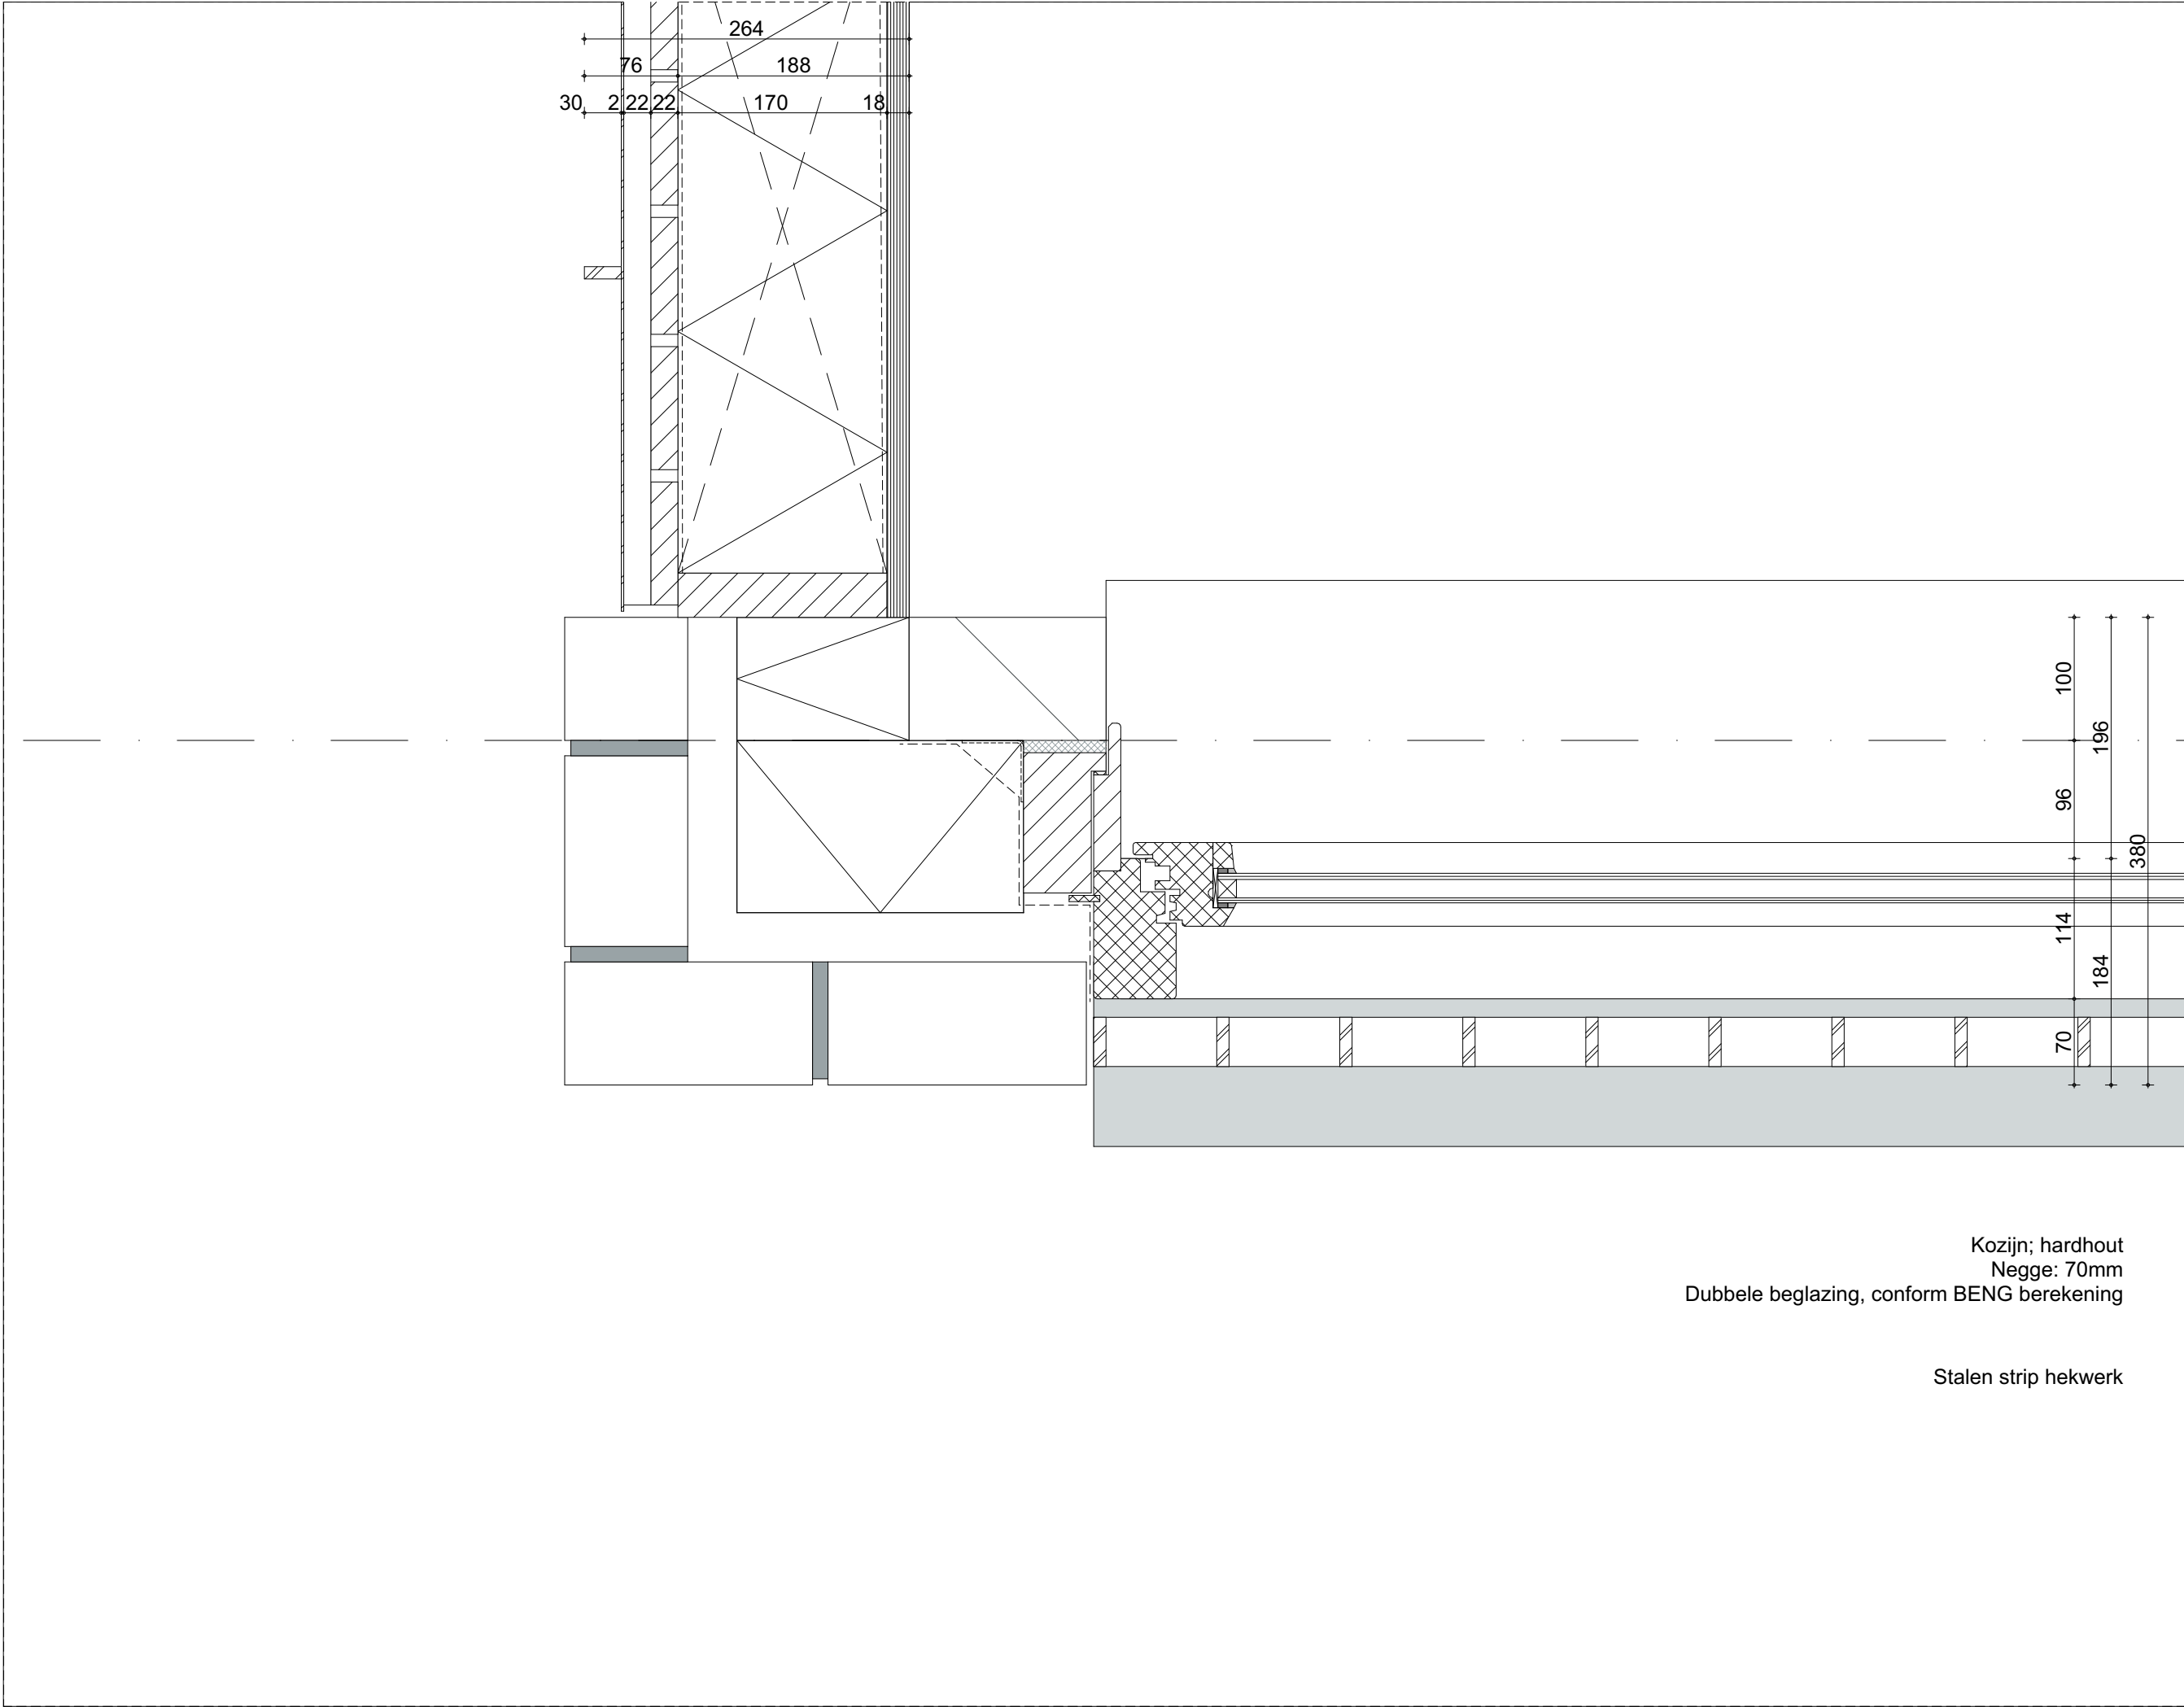

VFO ARCHITECTS | URBAN DESIGN BV

Grote Berg 18D | 5611 KK Eindhoven | T (040) 250 77 00 | info@vfo-arch.nl | www.vfo-arch.nl

Werknummer: **2021311.1**

Project: **47 woningen Abdijlaan Helmond**

Teknr.: TO40

Schaal: 1:5


Detail:

503

Datum:

01-12-2023

VFO

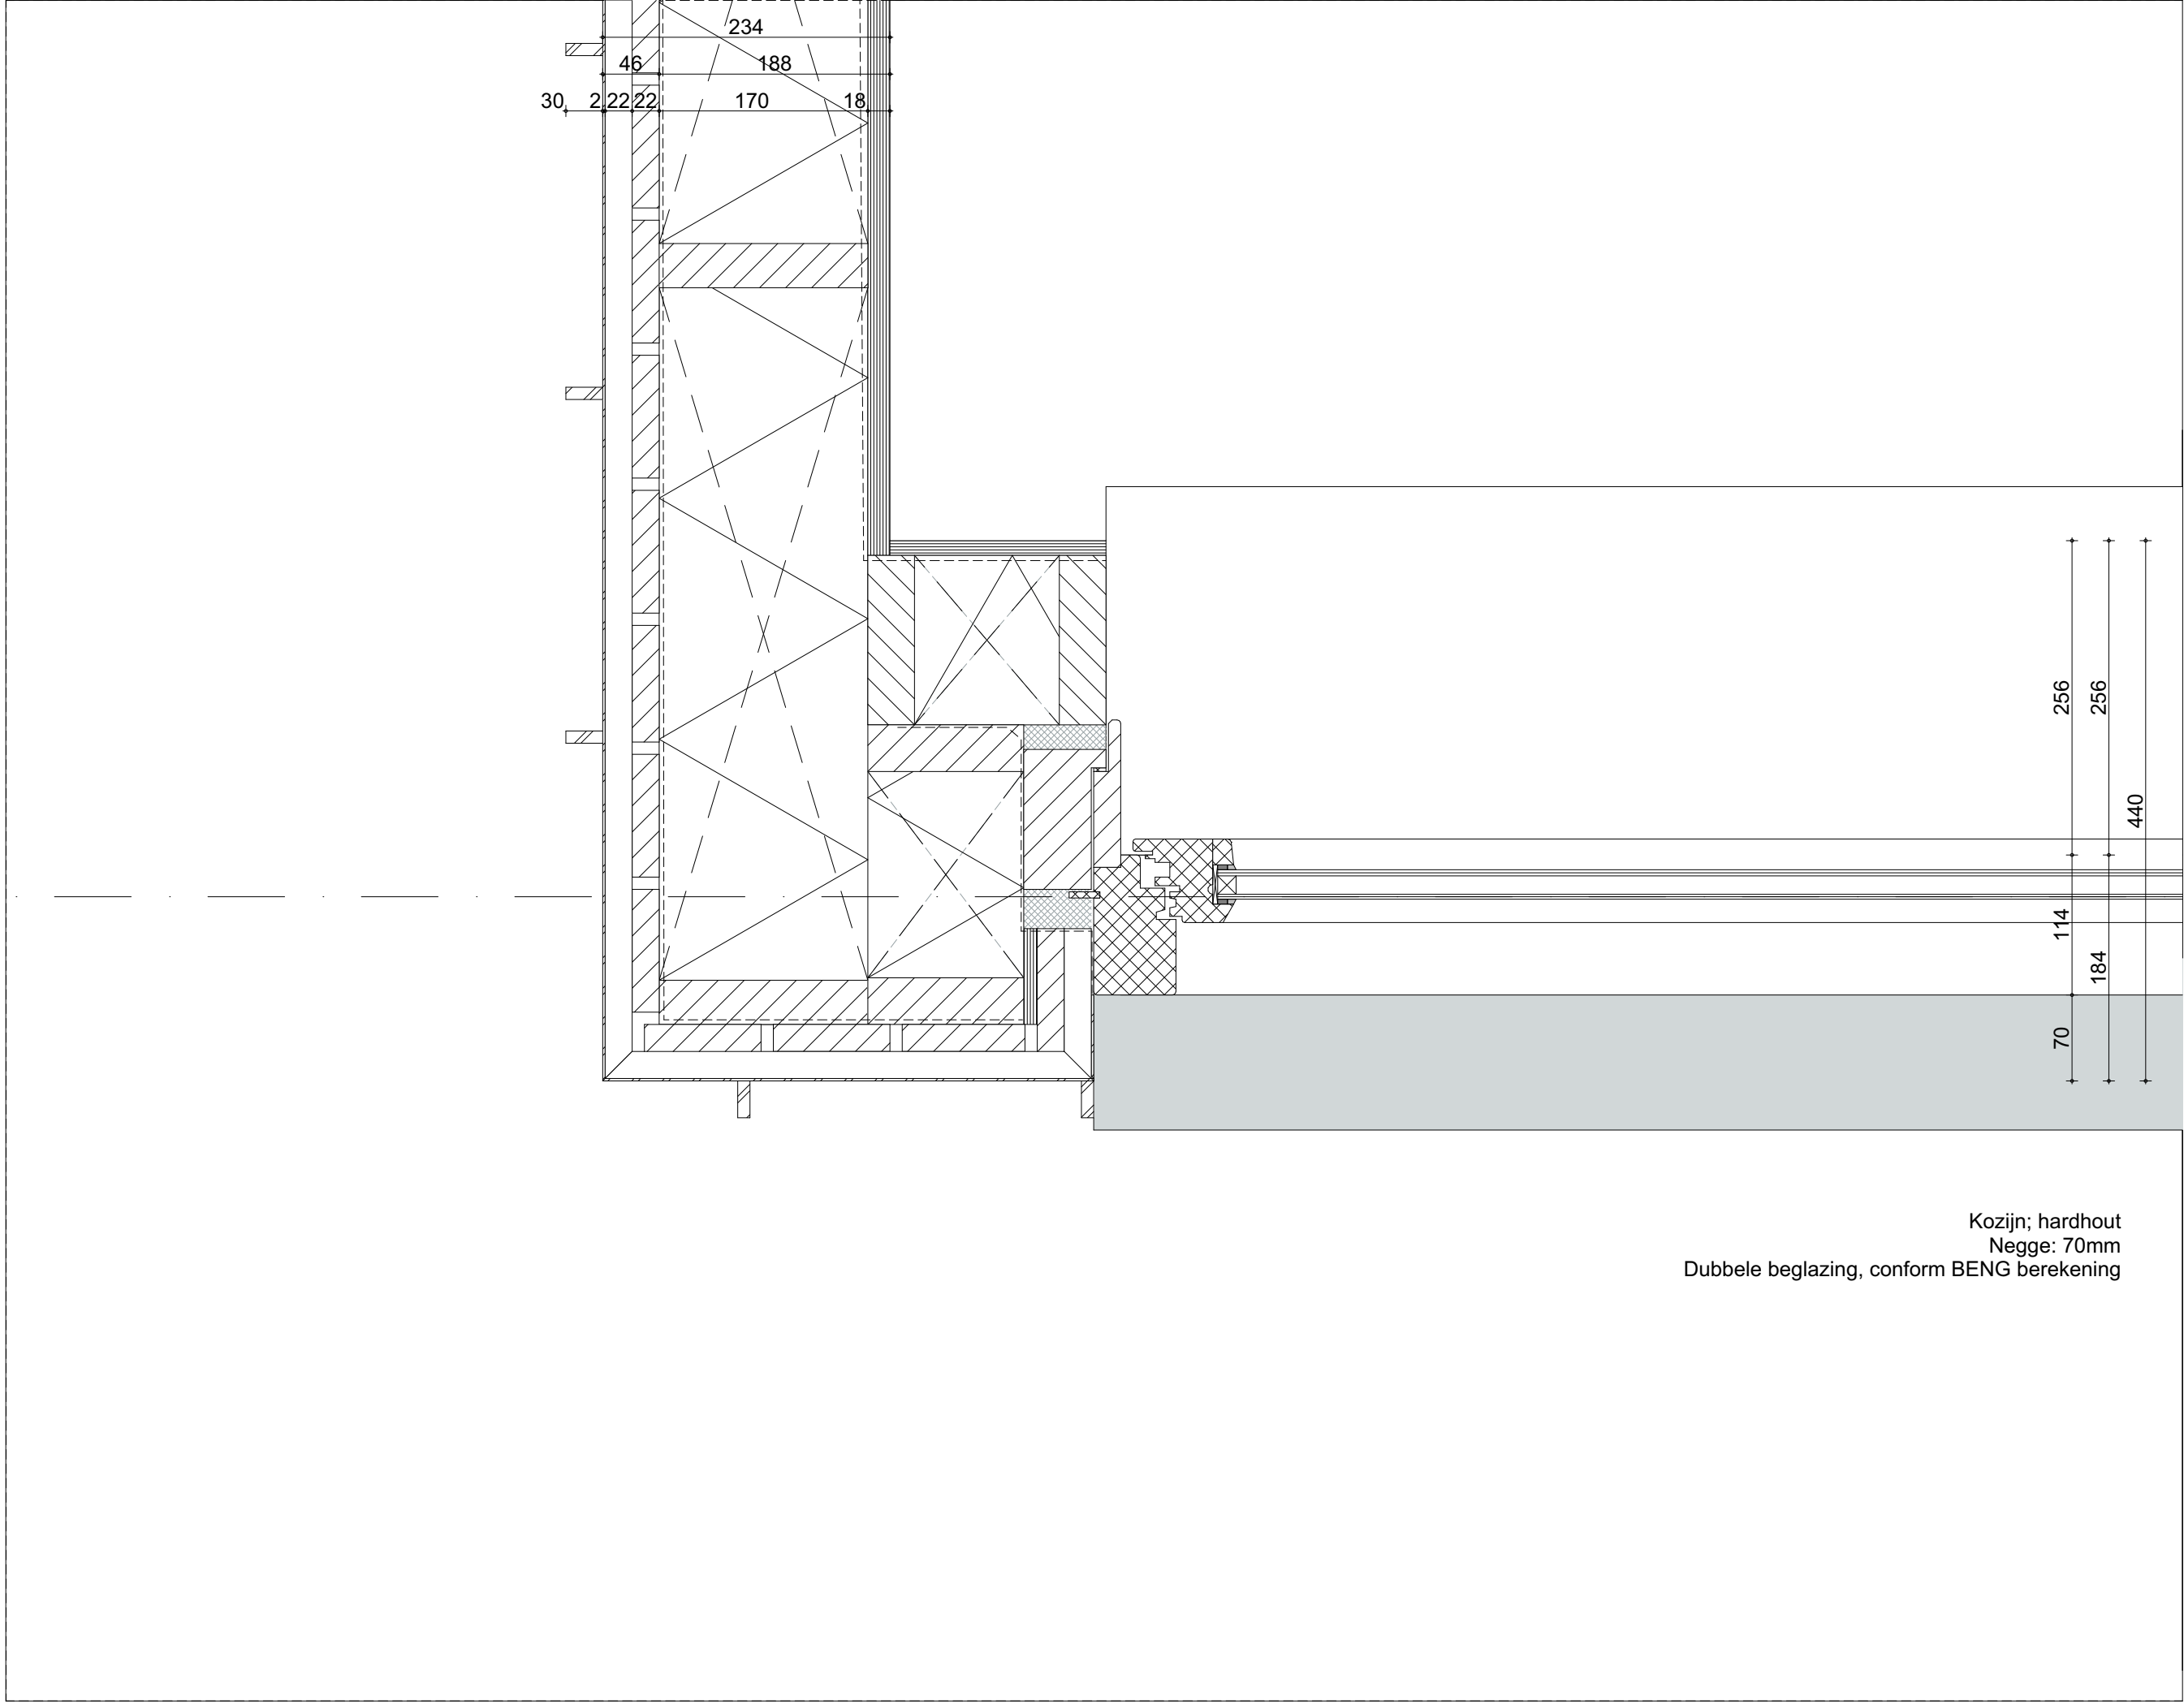

Kozijn; hardhout
Negge: 70mm
Dubbele beglazing, conform BENG berekening

VFO ARCHITECTS | URBAN DESIGN BV

Grote Berg 18D | 5611 KK Eindhoven | T (040) 250 77 00 | info@vfo-arch.nl | www.vfo-arch.nl

Werknummer: 2021311.1

Project: 47 woningen Abdijlaan Helmond

Teknr.: TO40

Schaal: 1:5

Detail:

504

VFO

Datum: 01-12-2023

