

Uitgangspunten Principe details

- 1.00 - 1.xx Principe details funderings
- 2.00 - 2.xx Principe details gevel
- 3.00 - 3.xx Principe details dak
- 4.00 - 4.xx Principe details binnen
- 5.00 - 5.xx Principe details horizontaal
- 6.00 - 6.xx Principe details tuinmuur en berging

Uitgangspunten Rc-waarden

Vloer 3,7 m².K/W
Wand 4,7 m².K/W
Dak 6,3 m².K/W



VFO Architects | Urban design bv

For architectural design
Interior | product design
Urbanism and planning
Architectural advisory

Werknummer: **2021311.1**
Project: **47 woningen Abdijlaan Helmond**
Opdrachtgever: **Nieuw Binderen Bv**


adres: Croy 7L
postcode: 5653 LC
plaats: Eindhoven
telefoon: 06-20775390


Tekeningnummer: **TO41**
Onderdeel: **Principe details Blok BCDE**


Fase: **TECHNISCH ONTWERP**
Status: **WABO**


Schaal:
Opmerking:


Datum: **dinsdag 18 juni 2024**

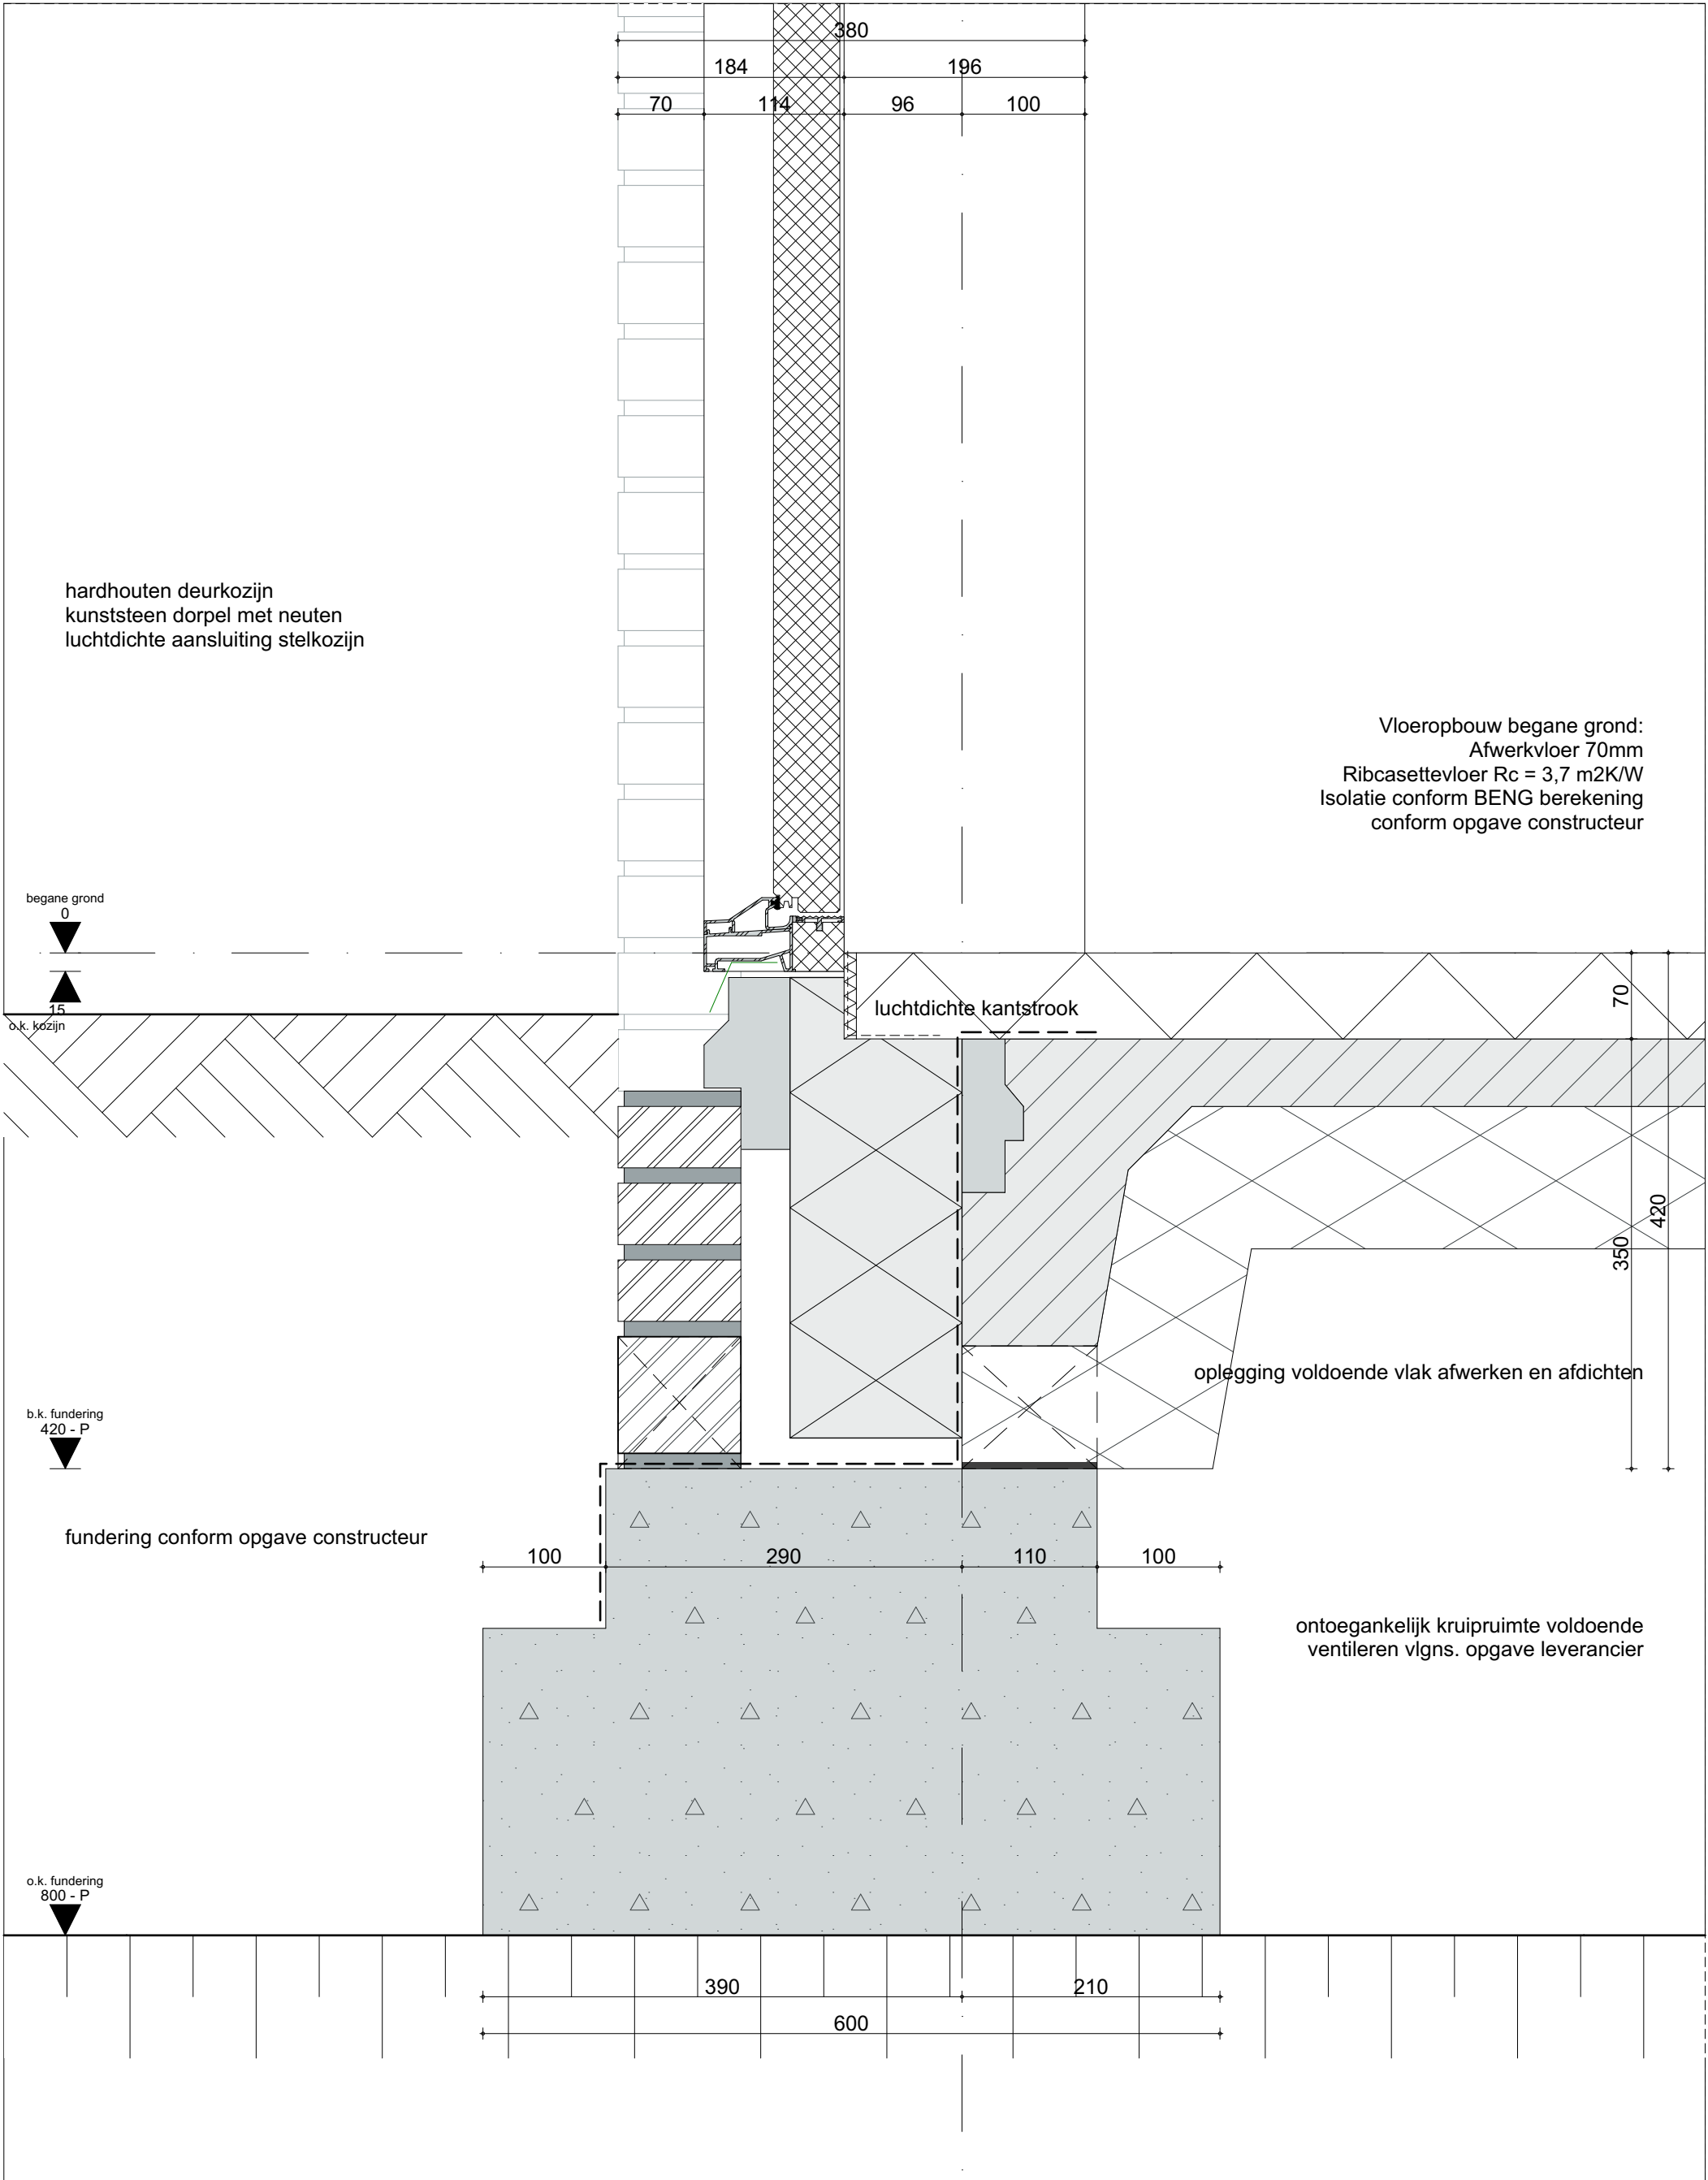


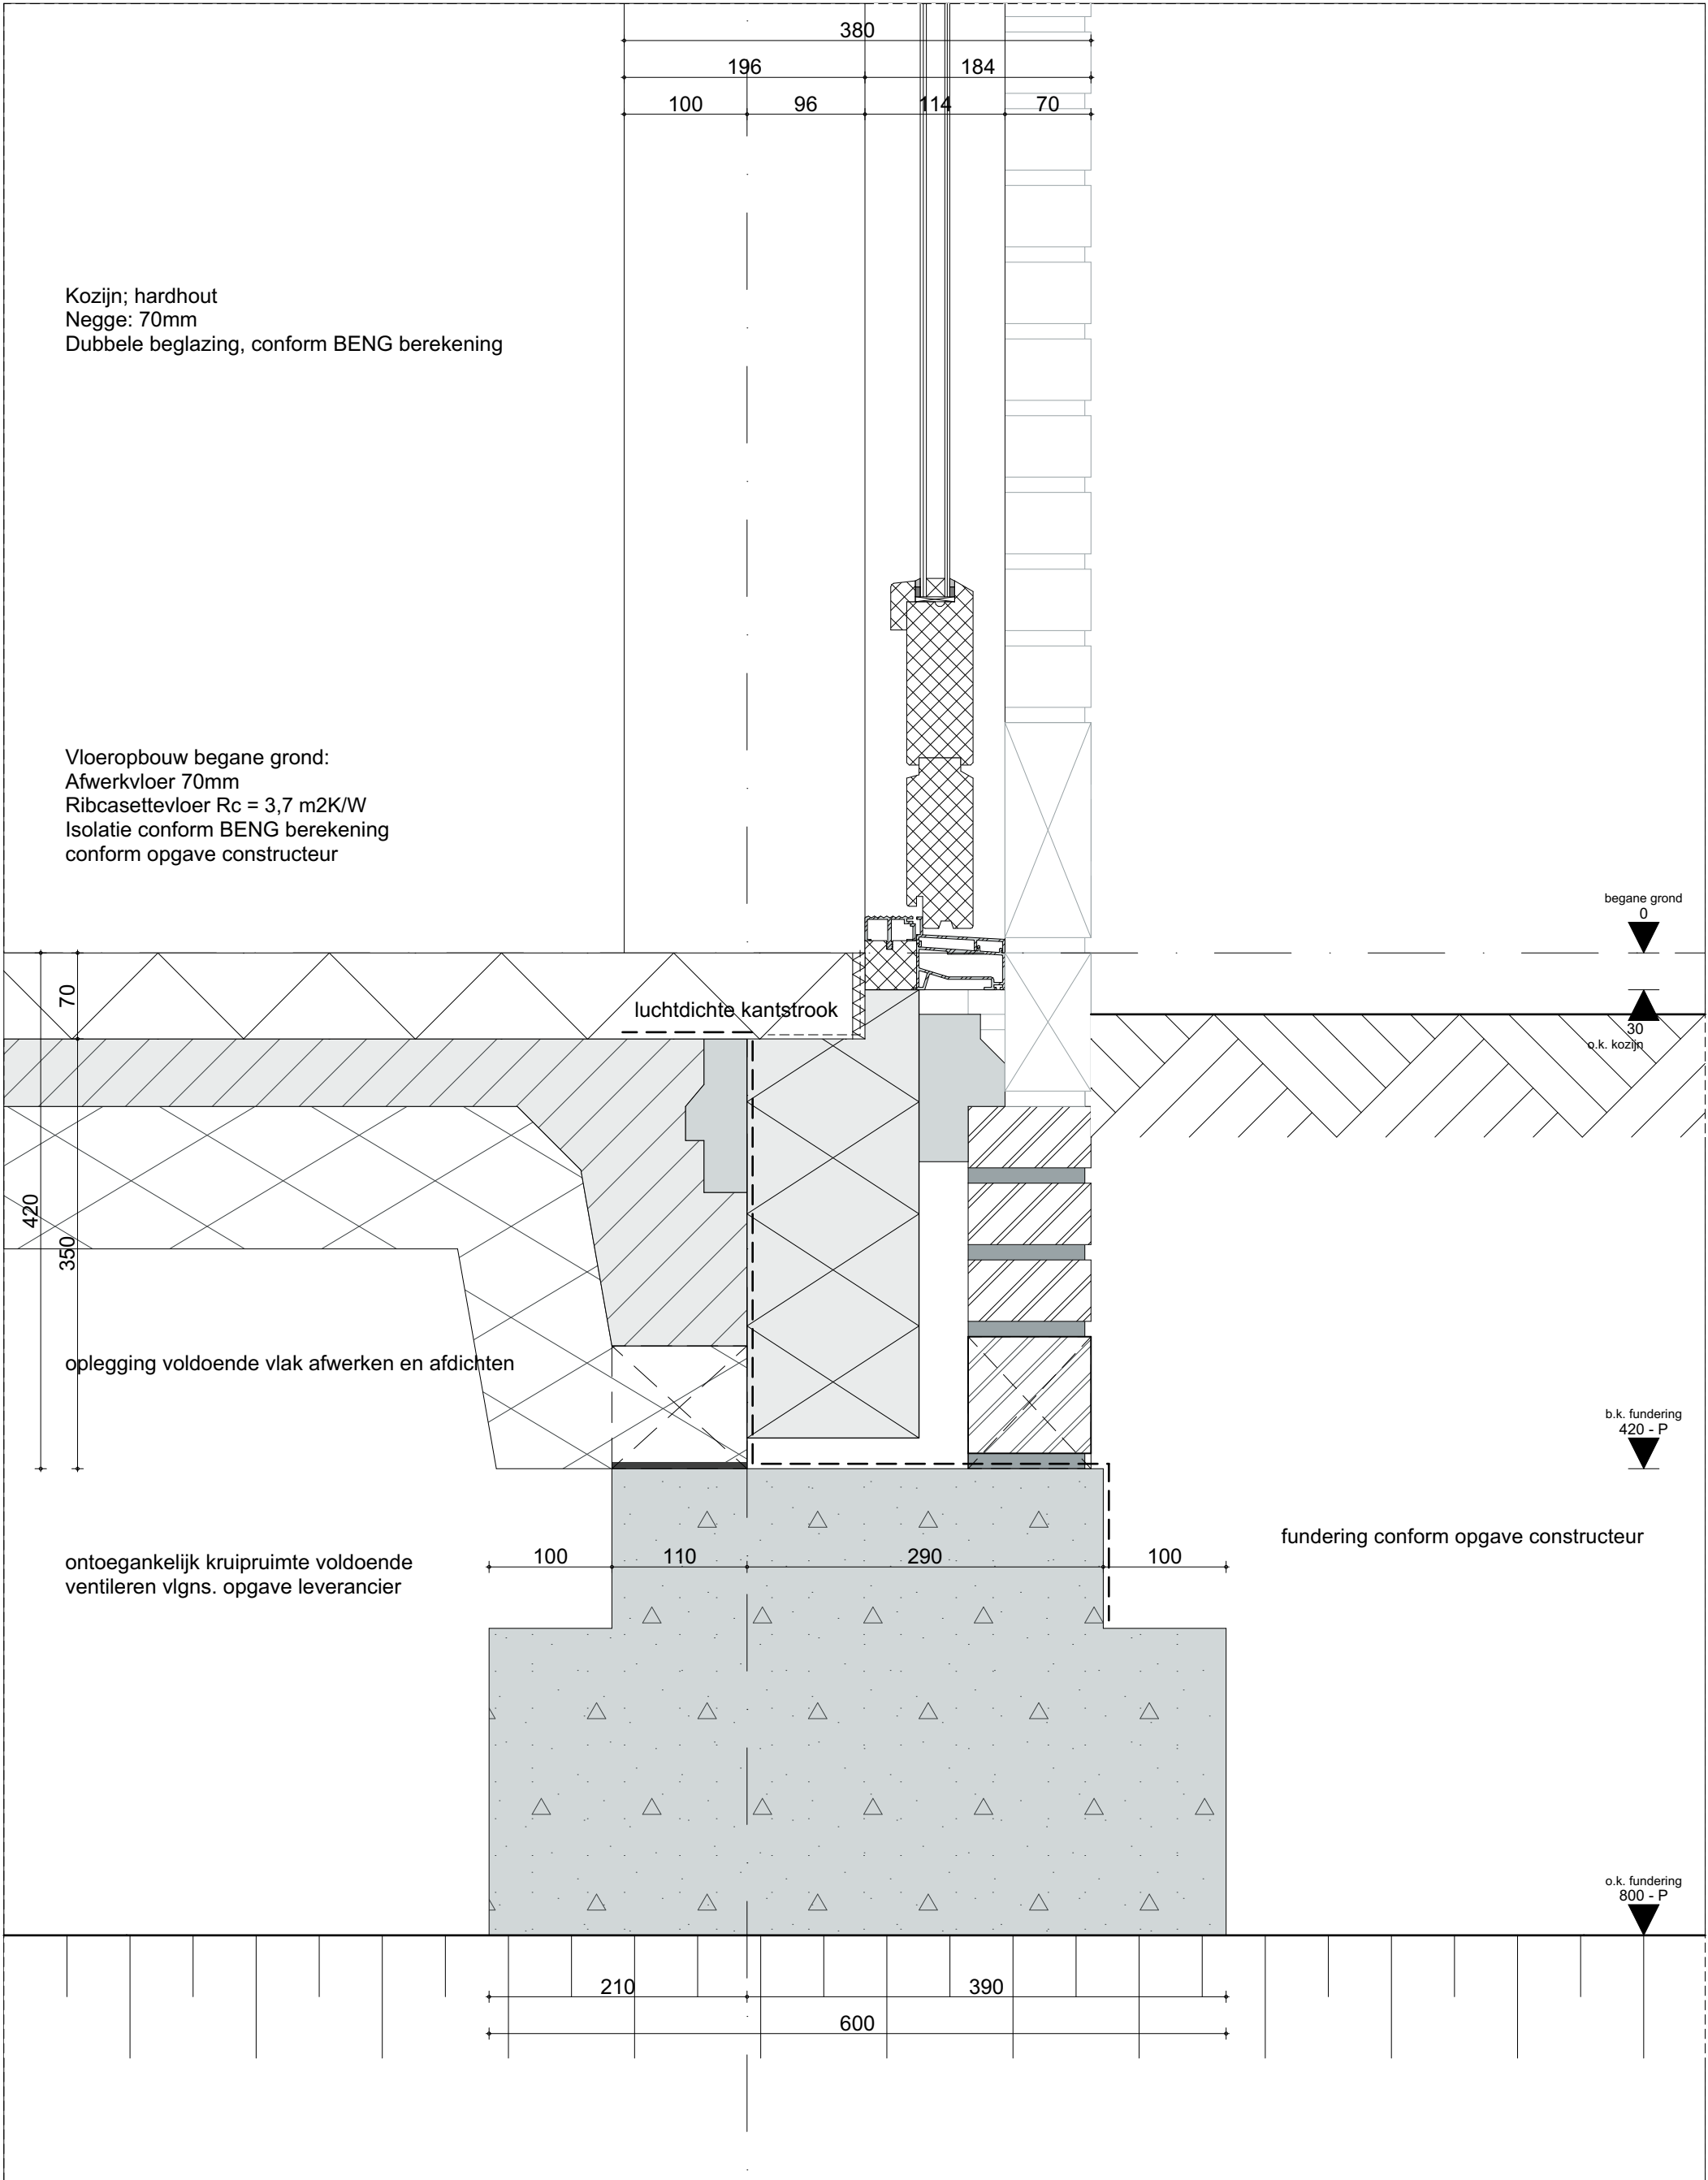


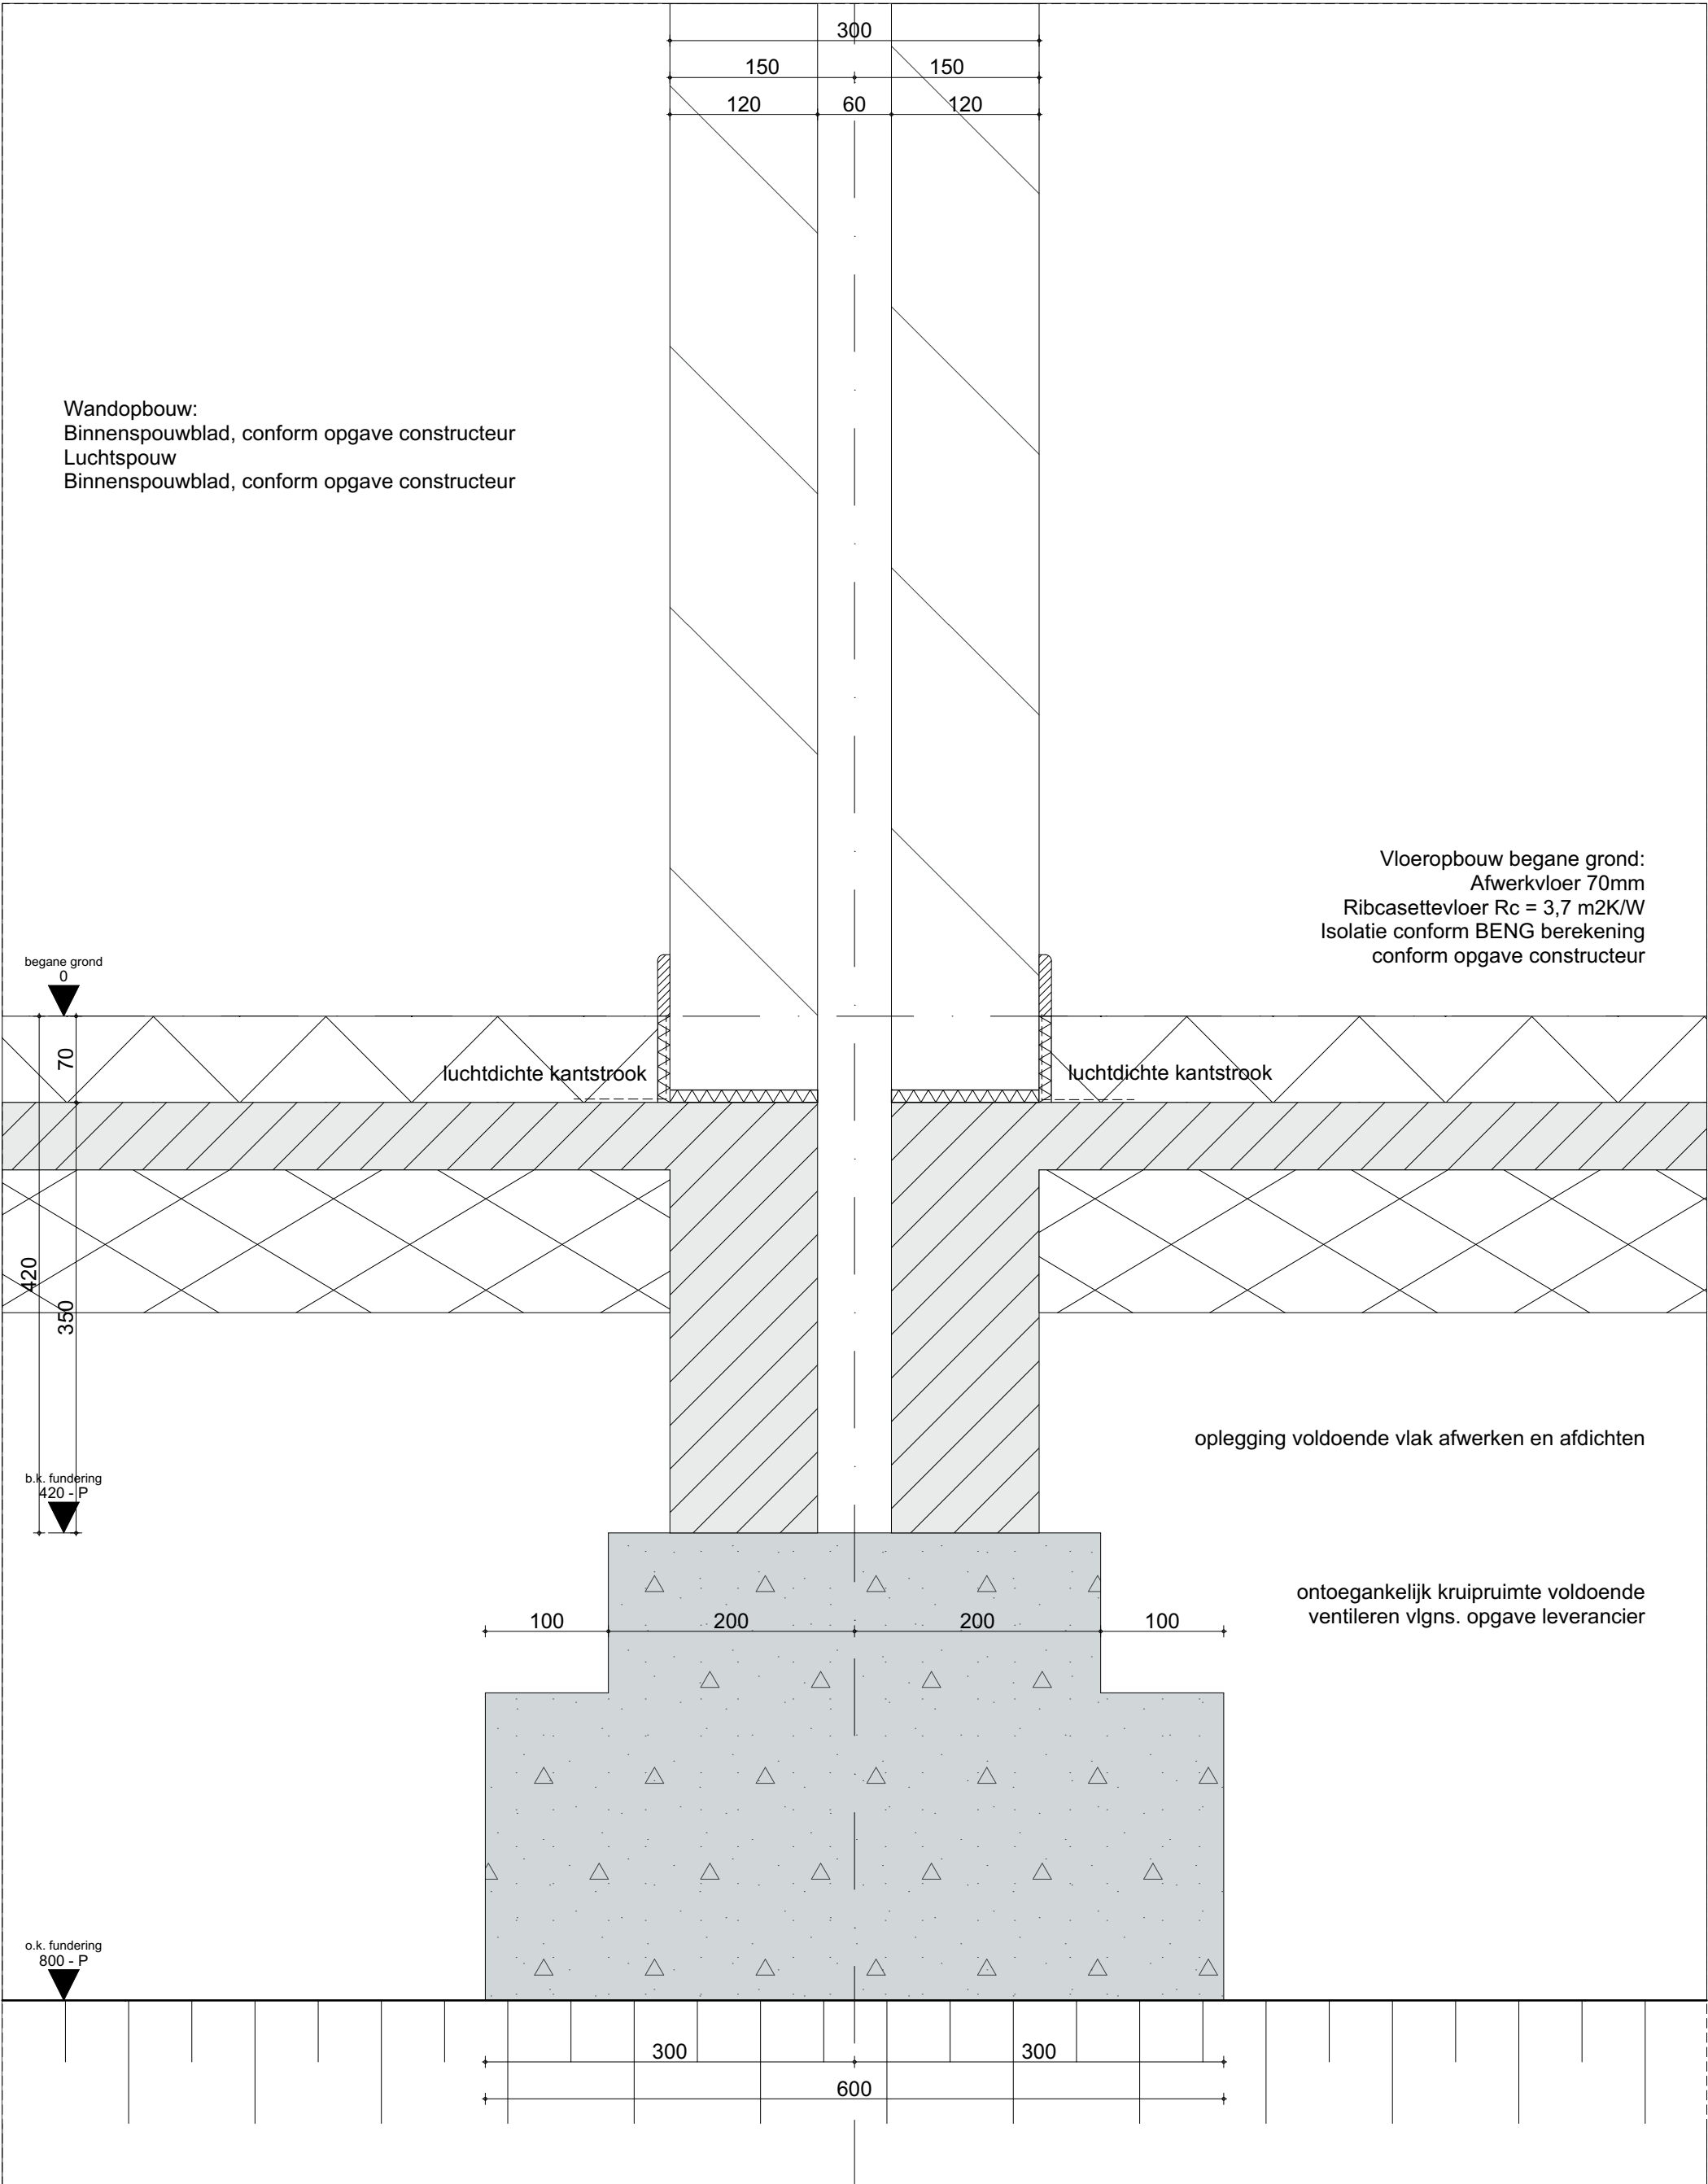


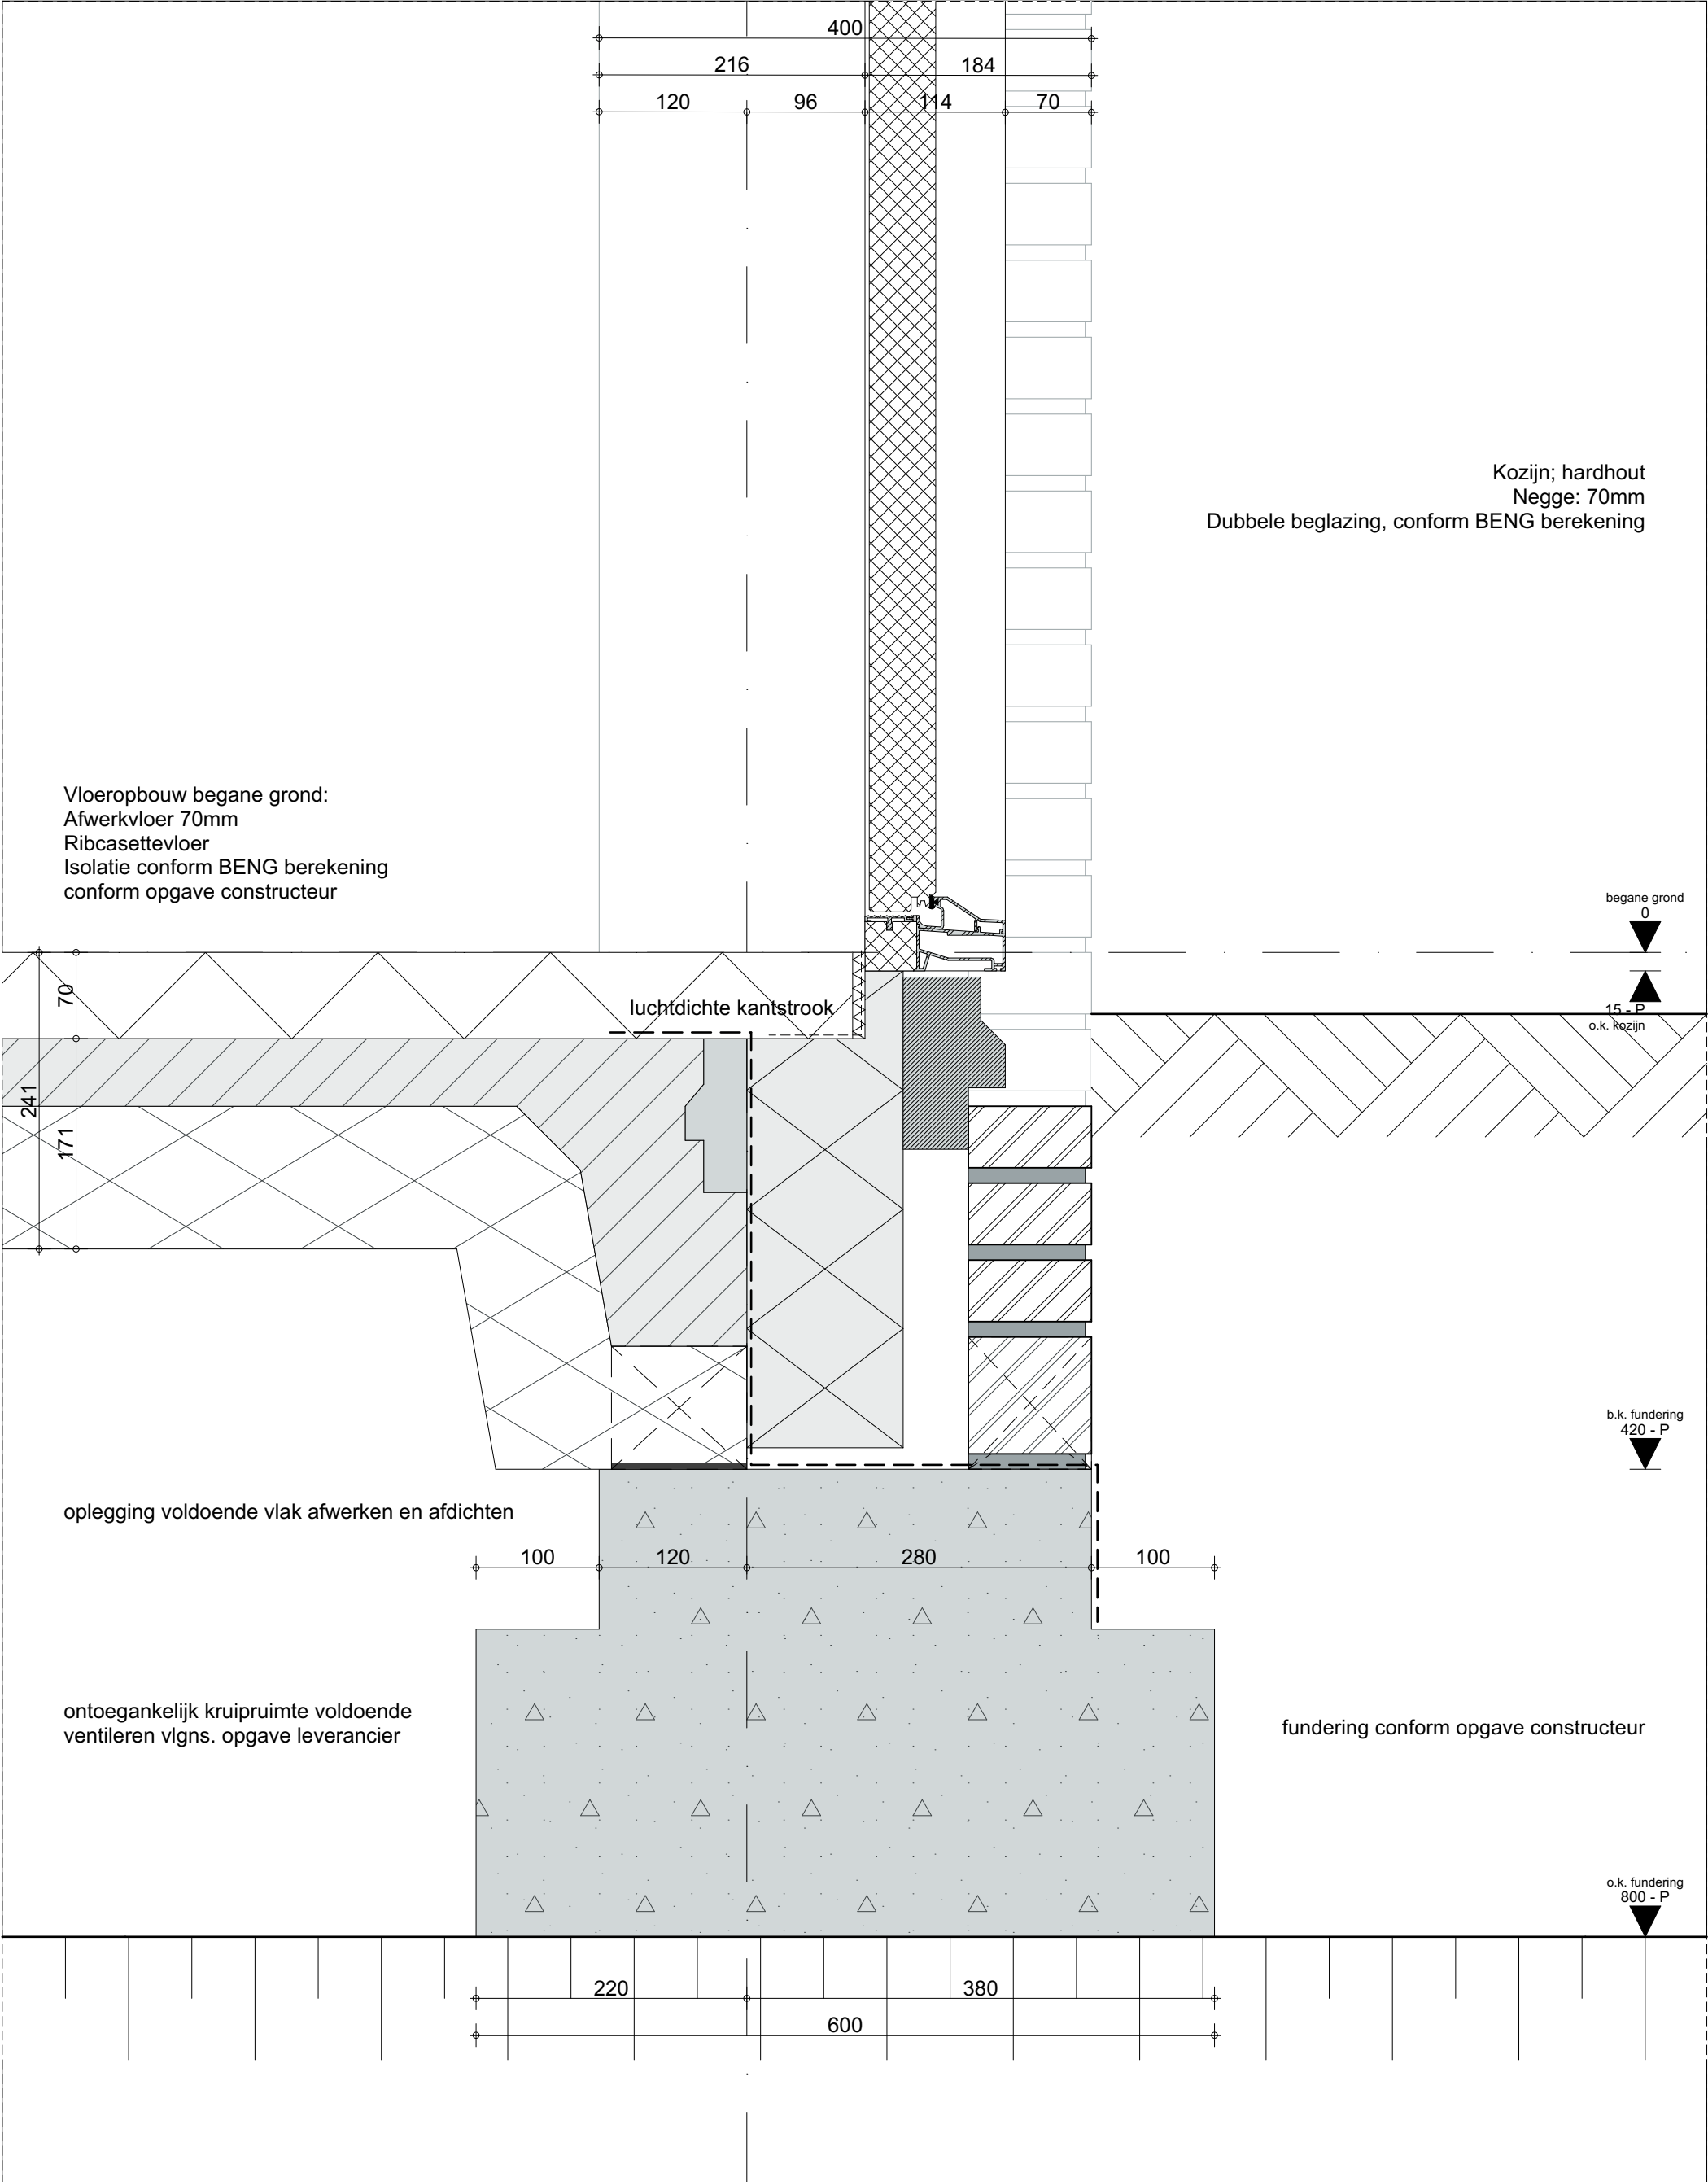


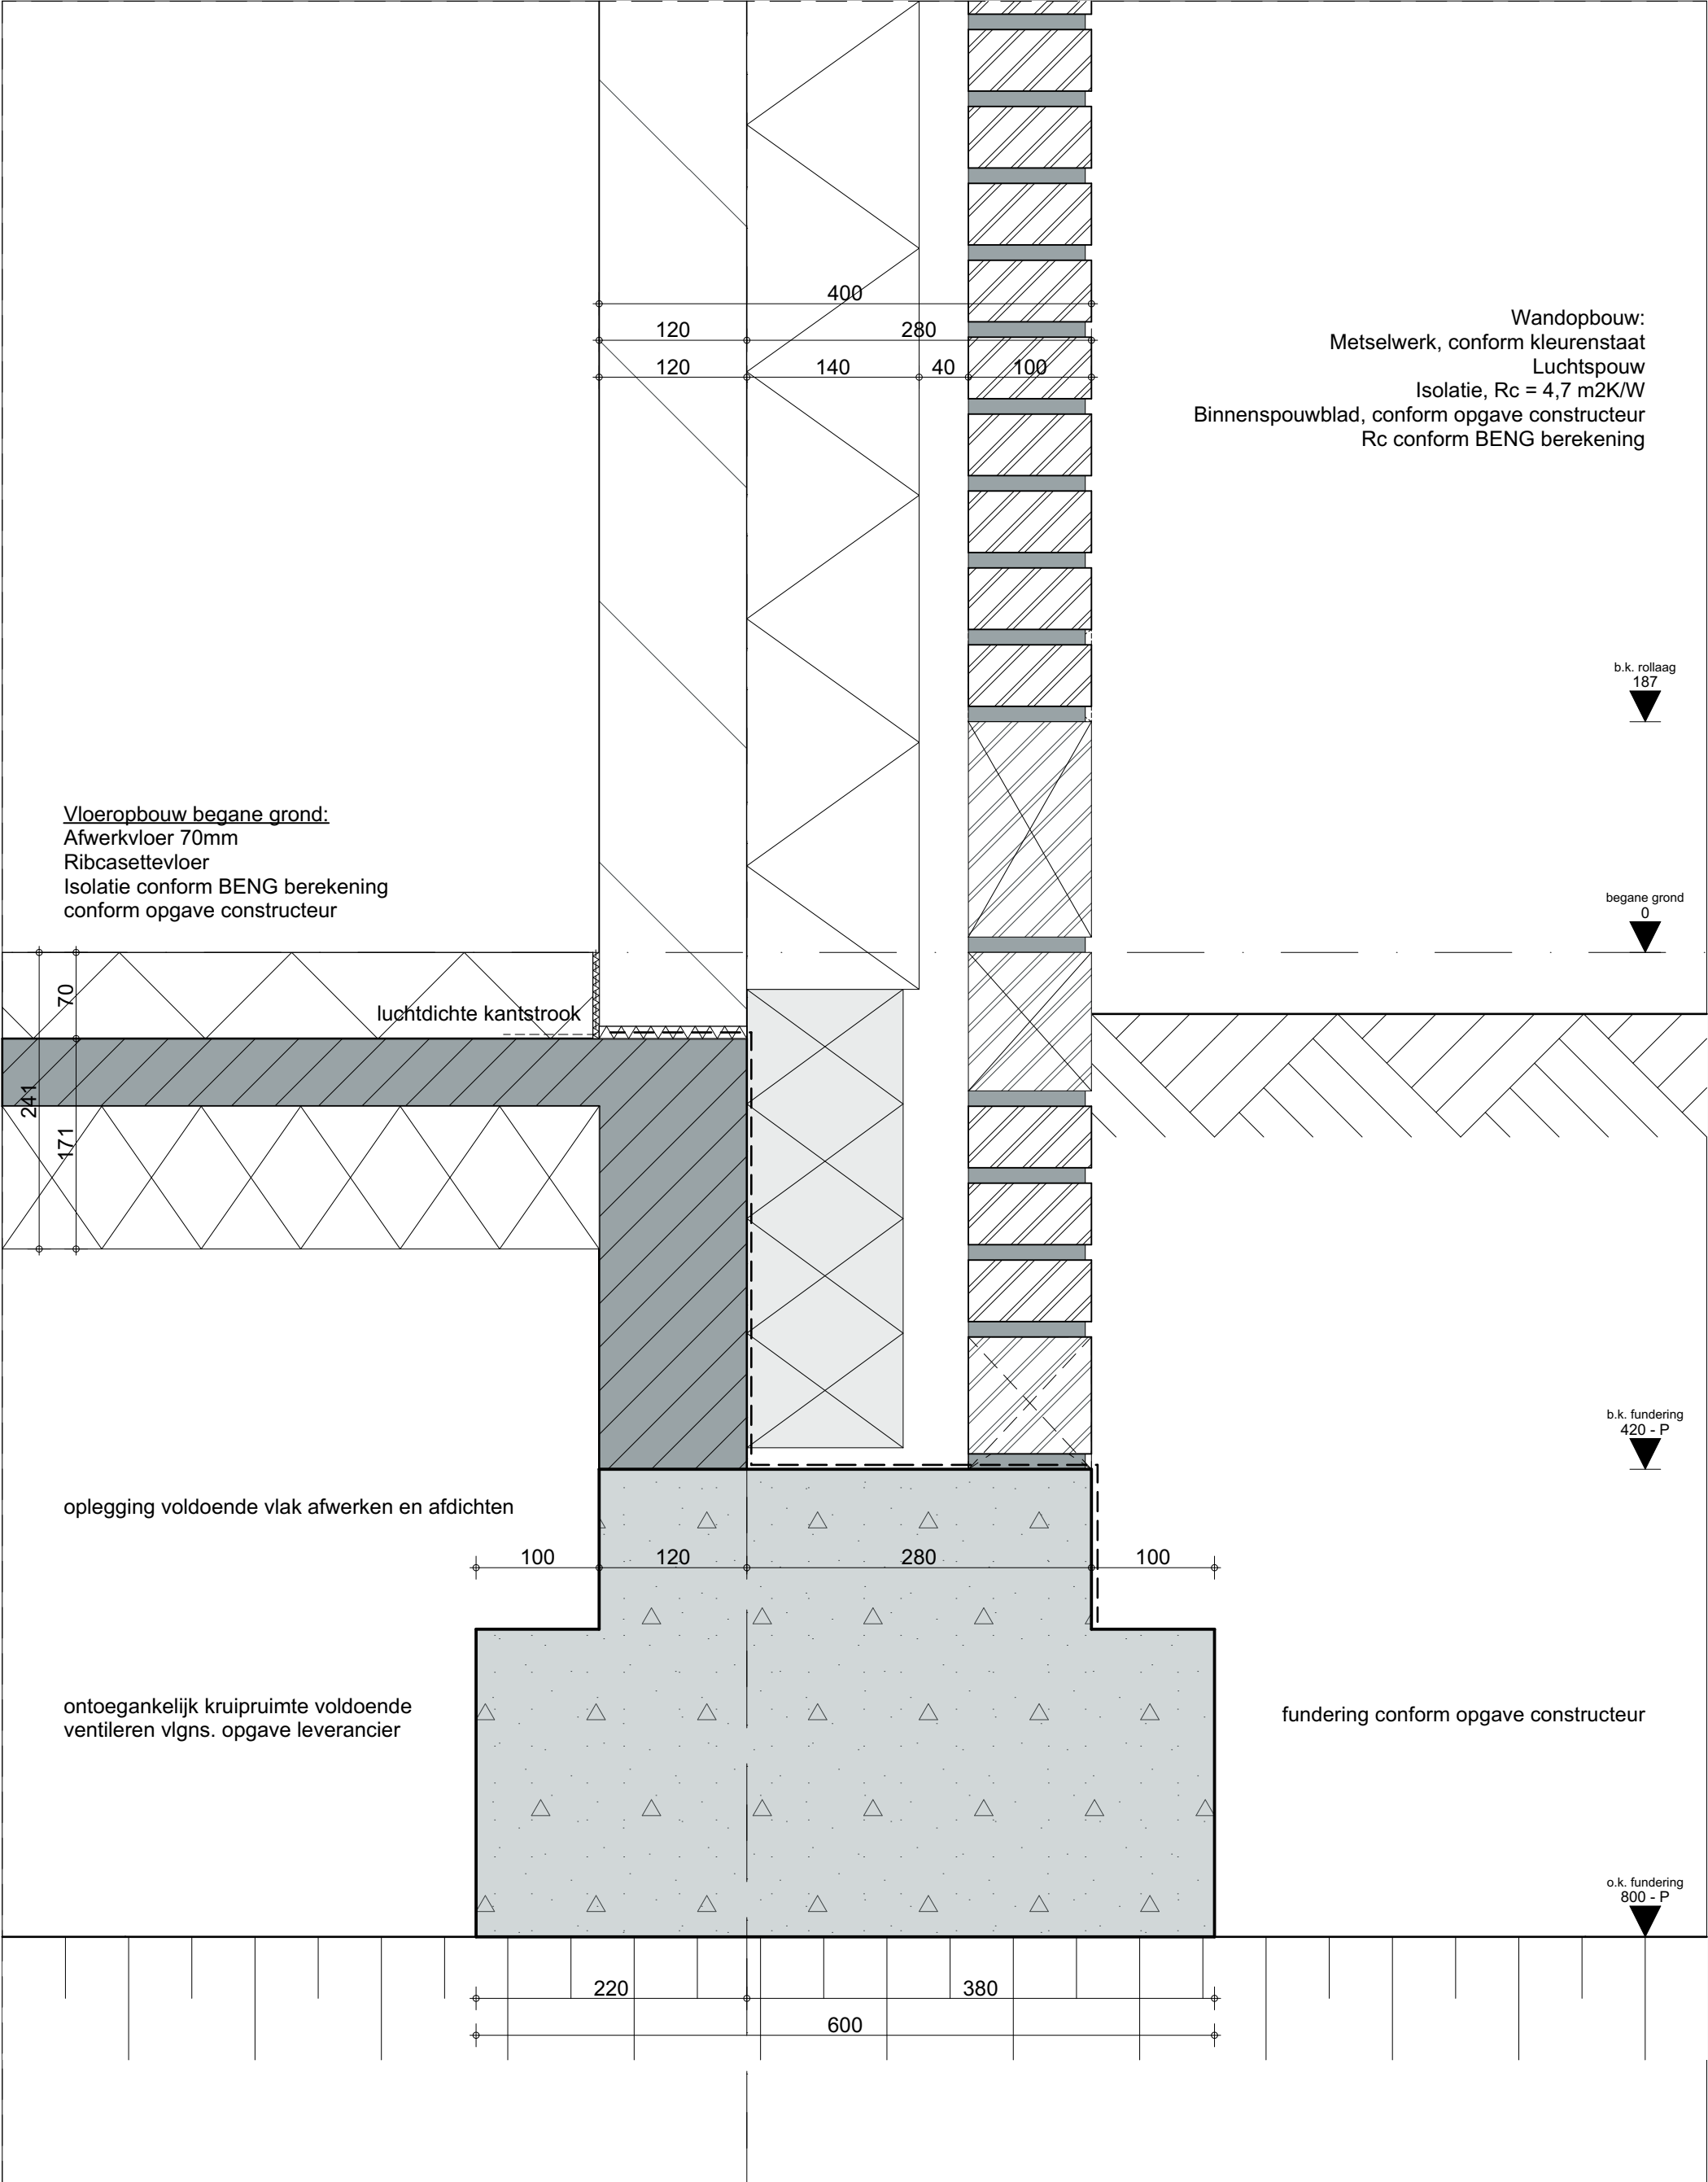


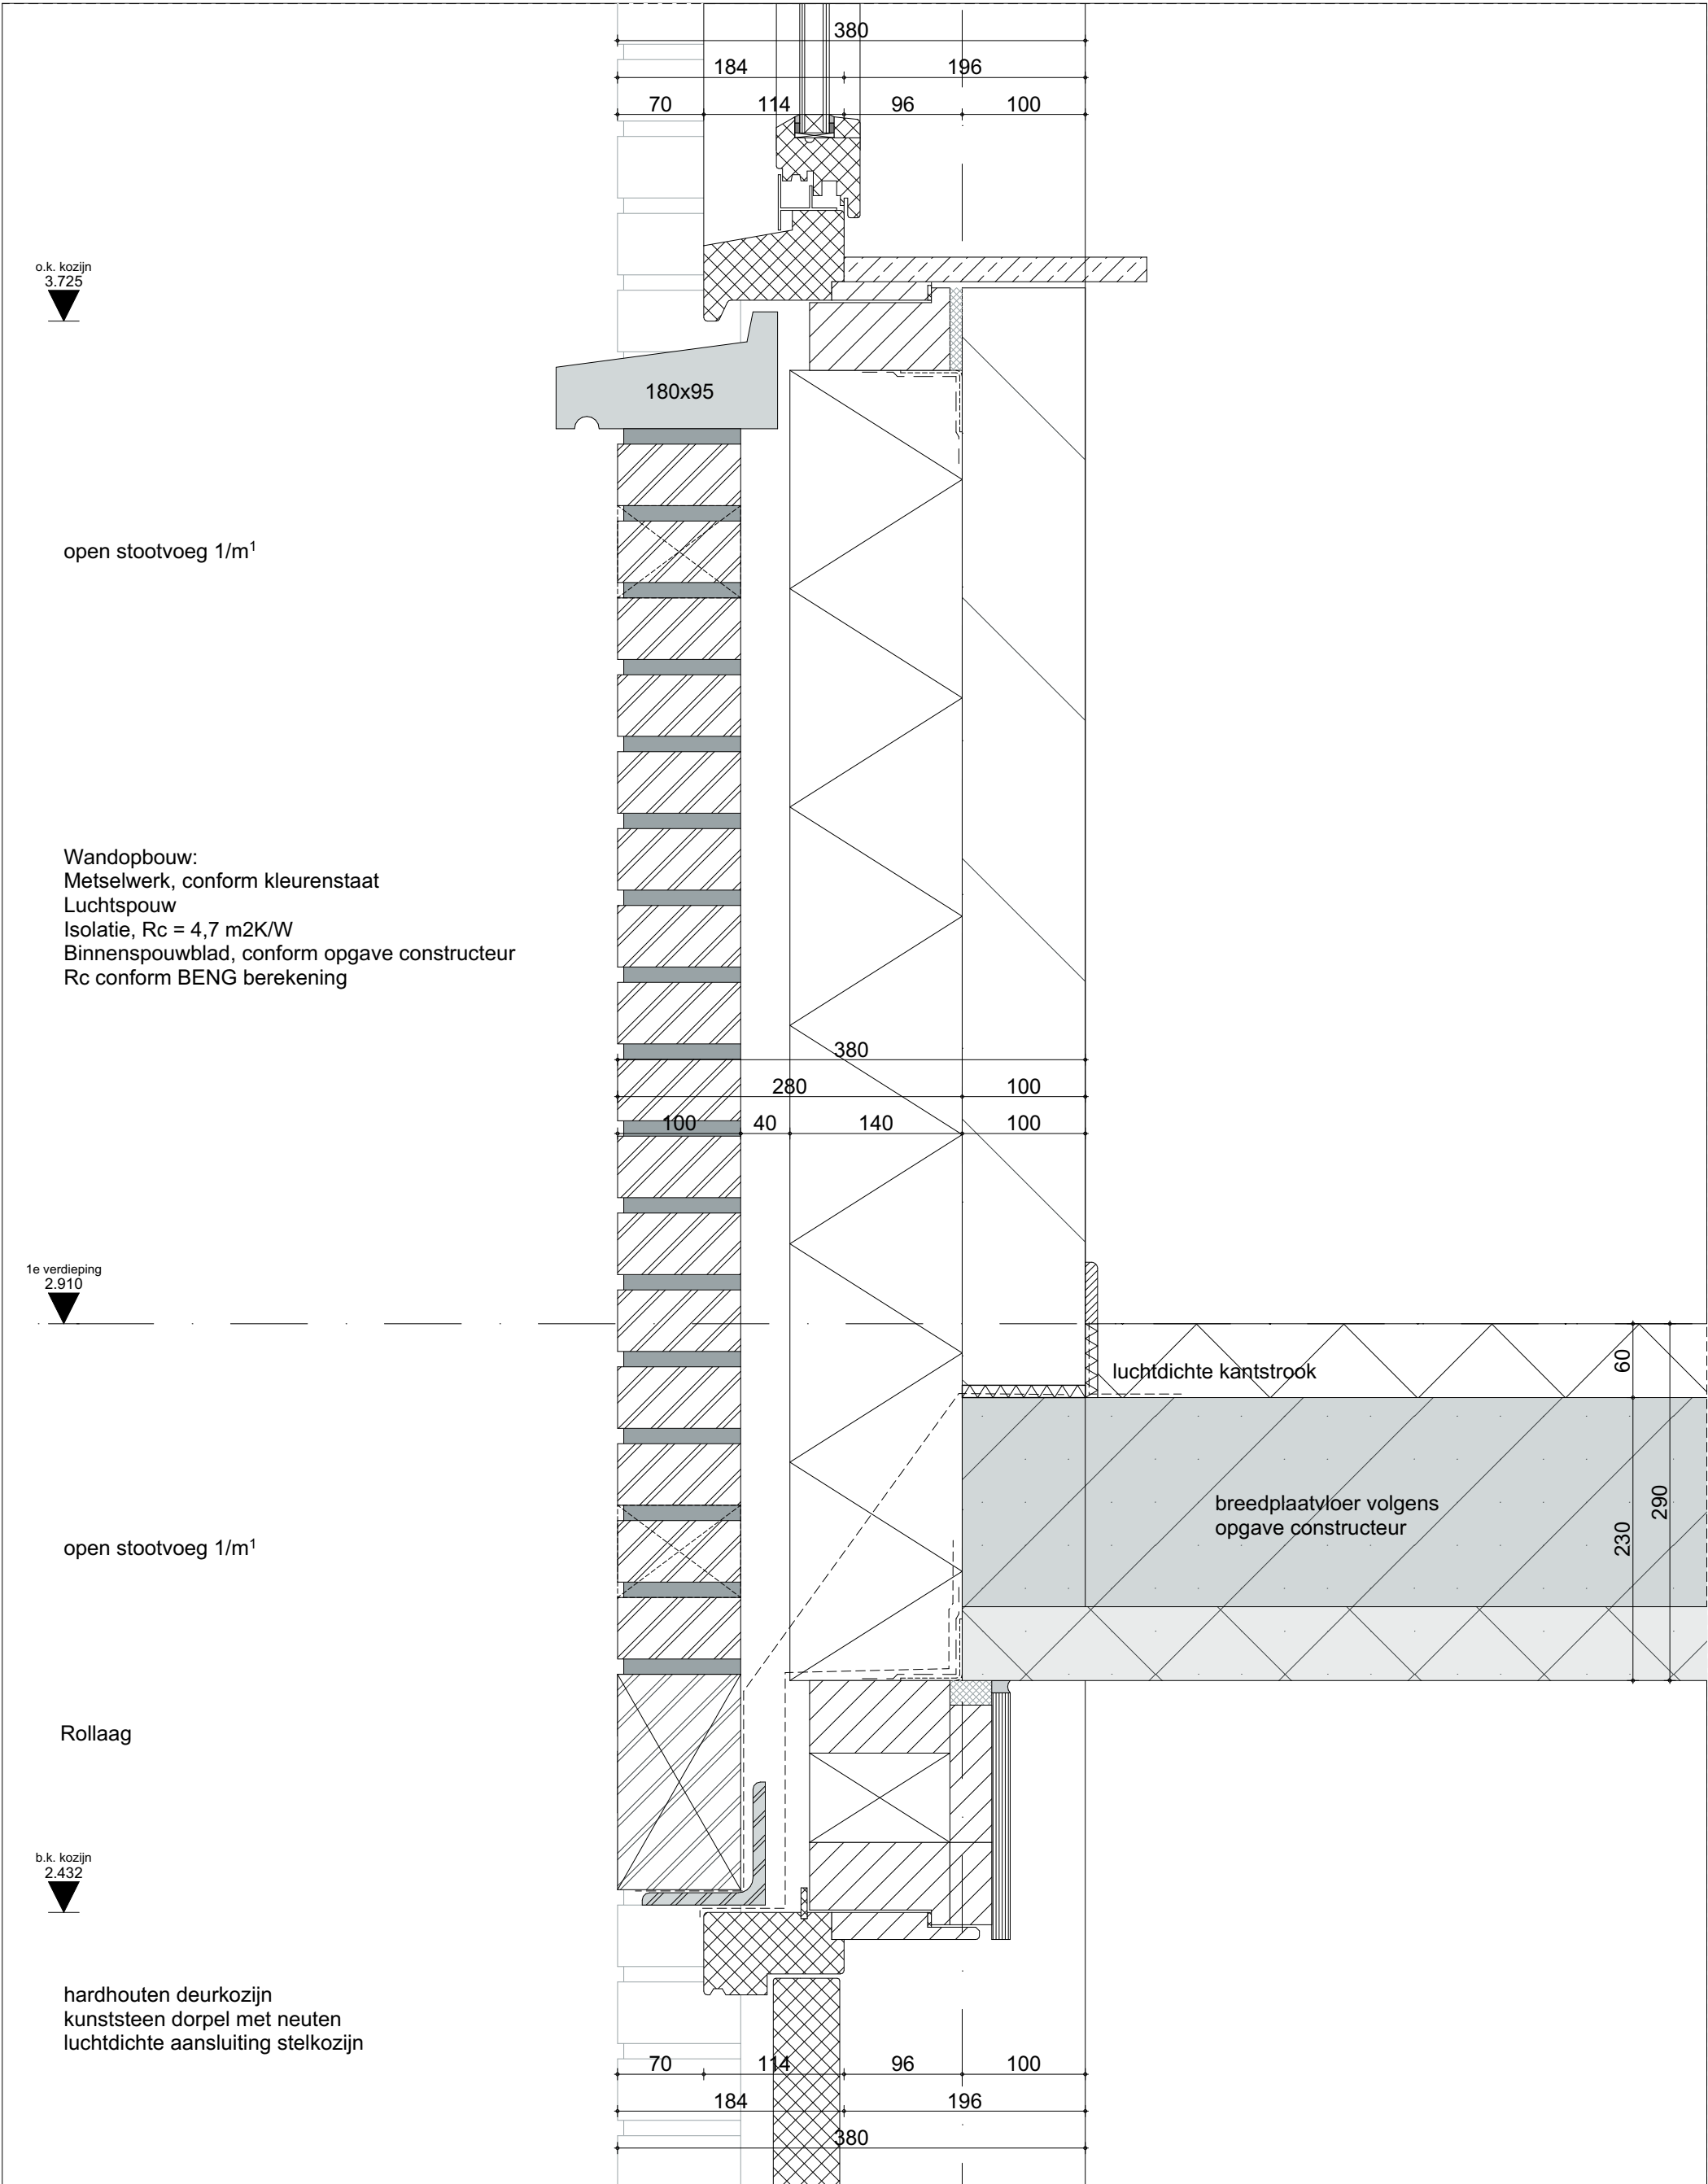


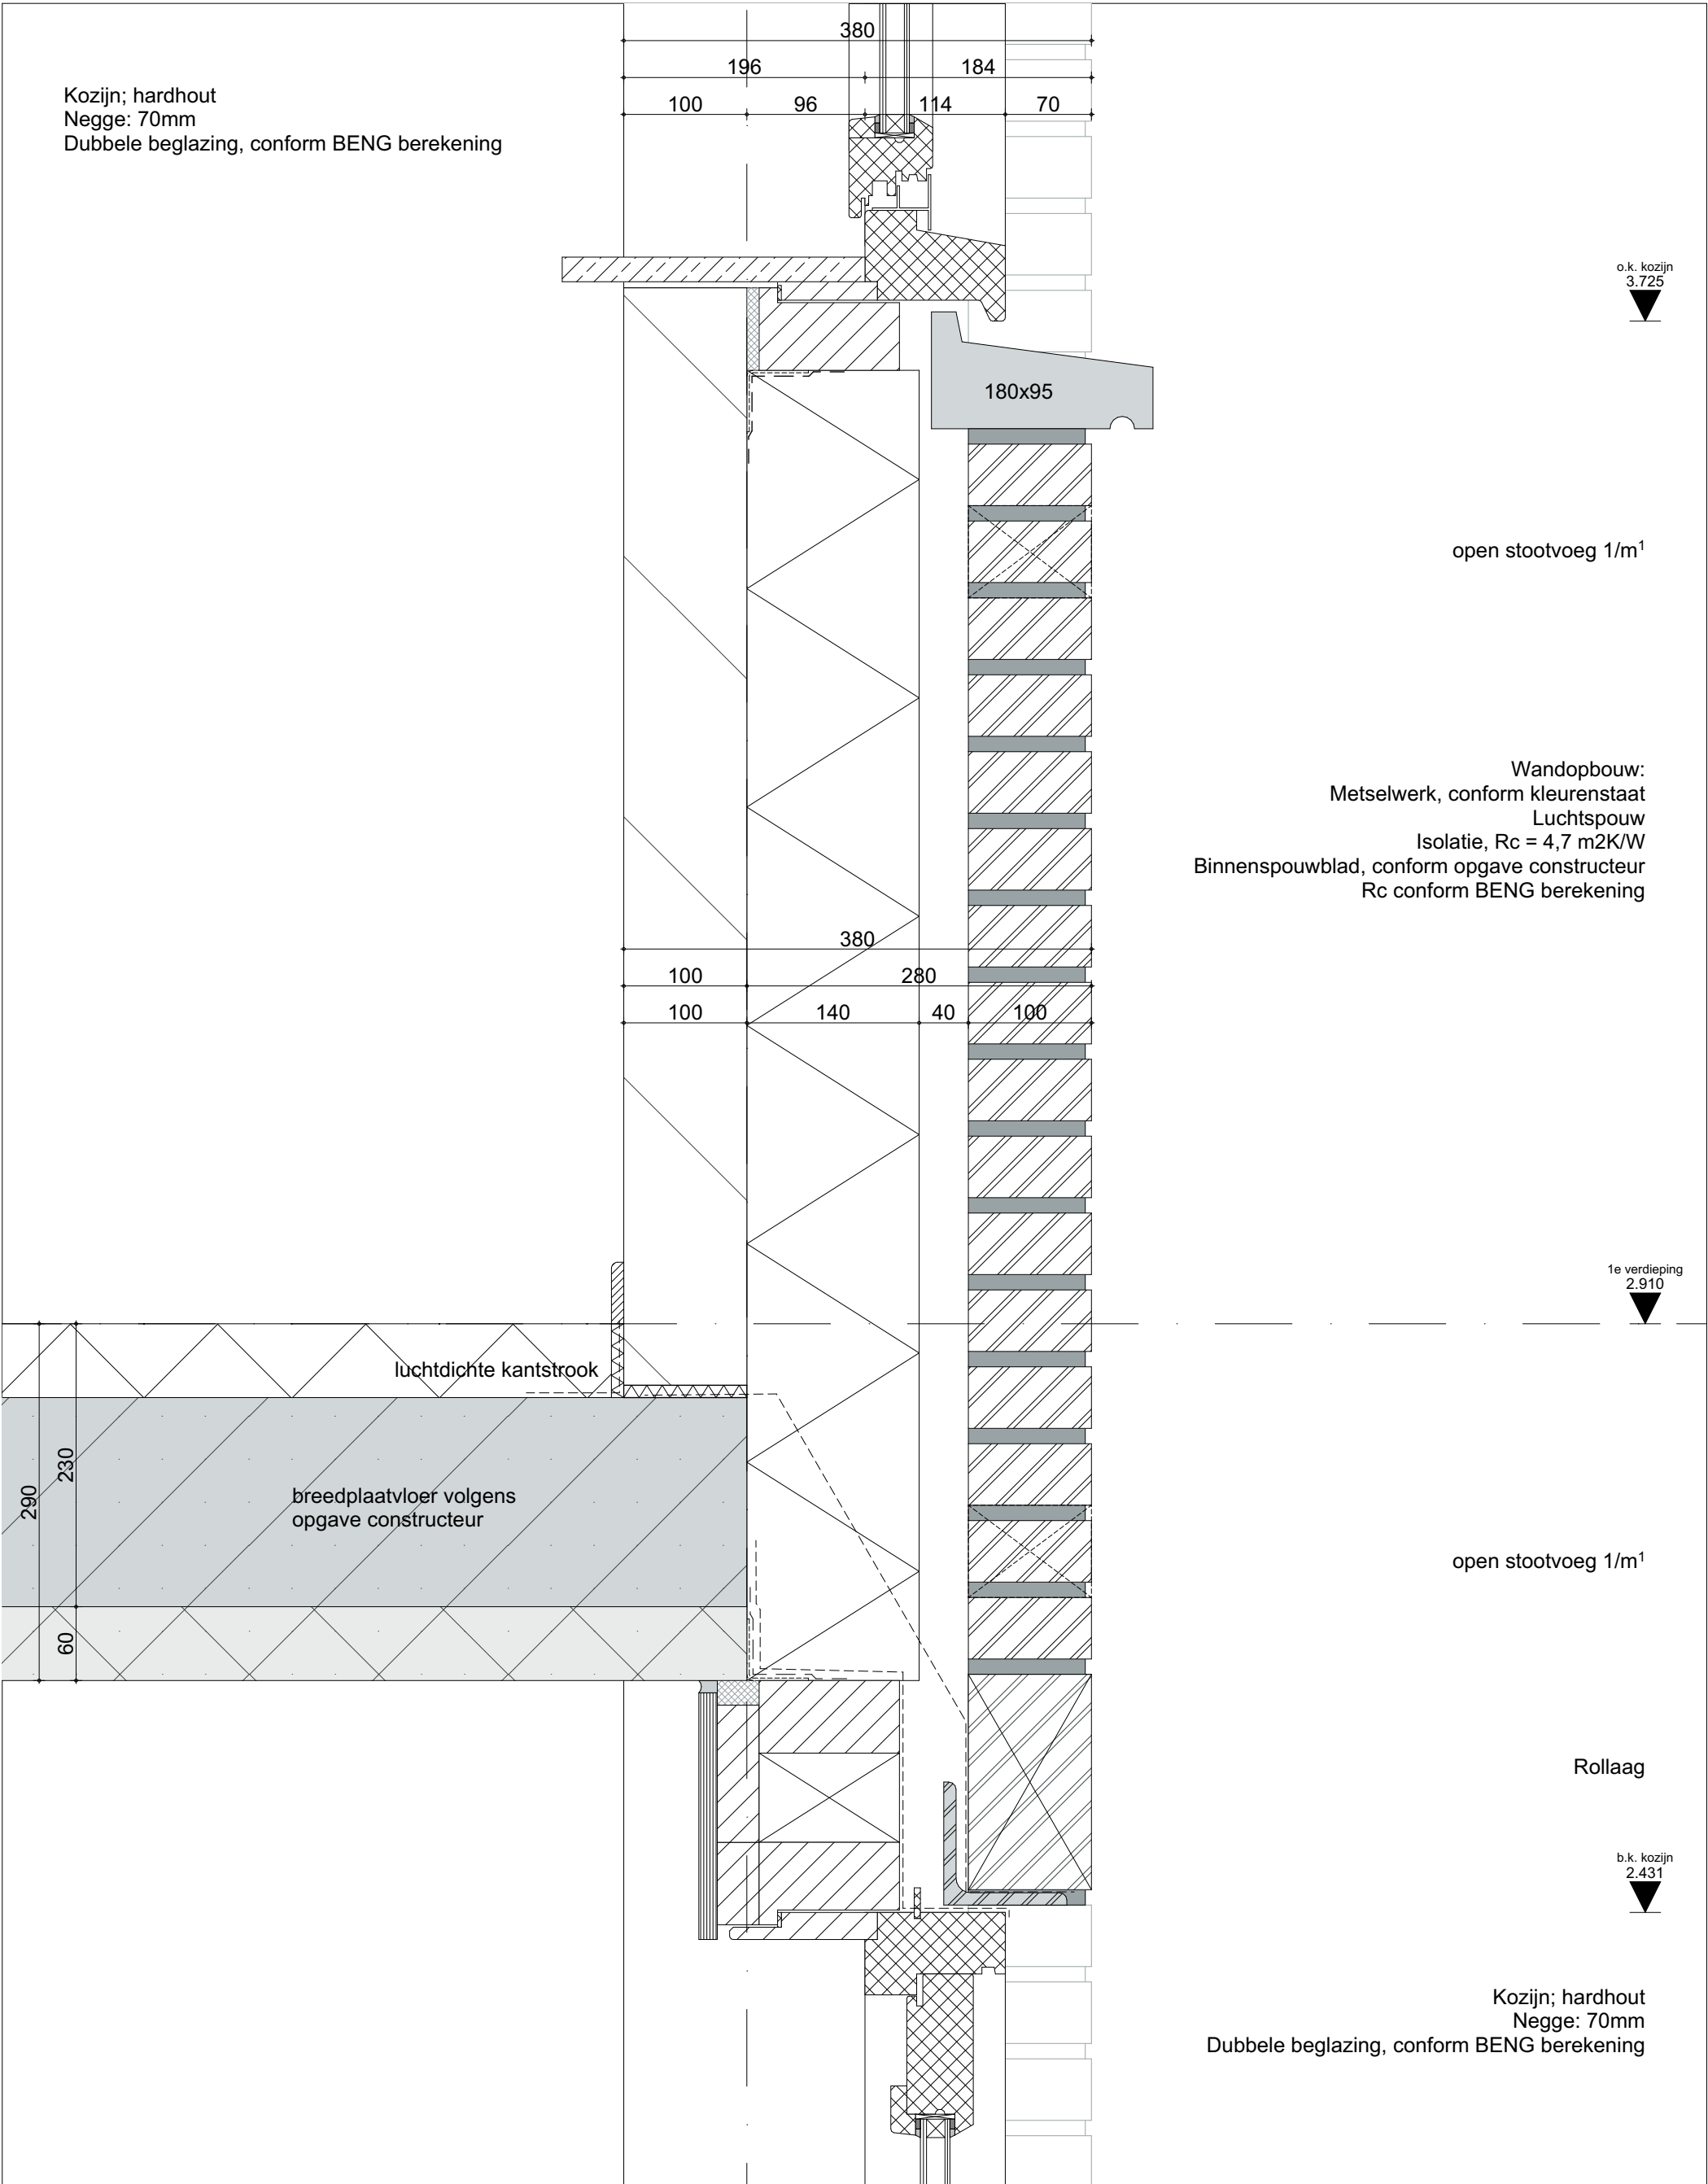

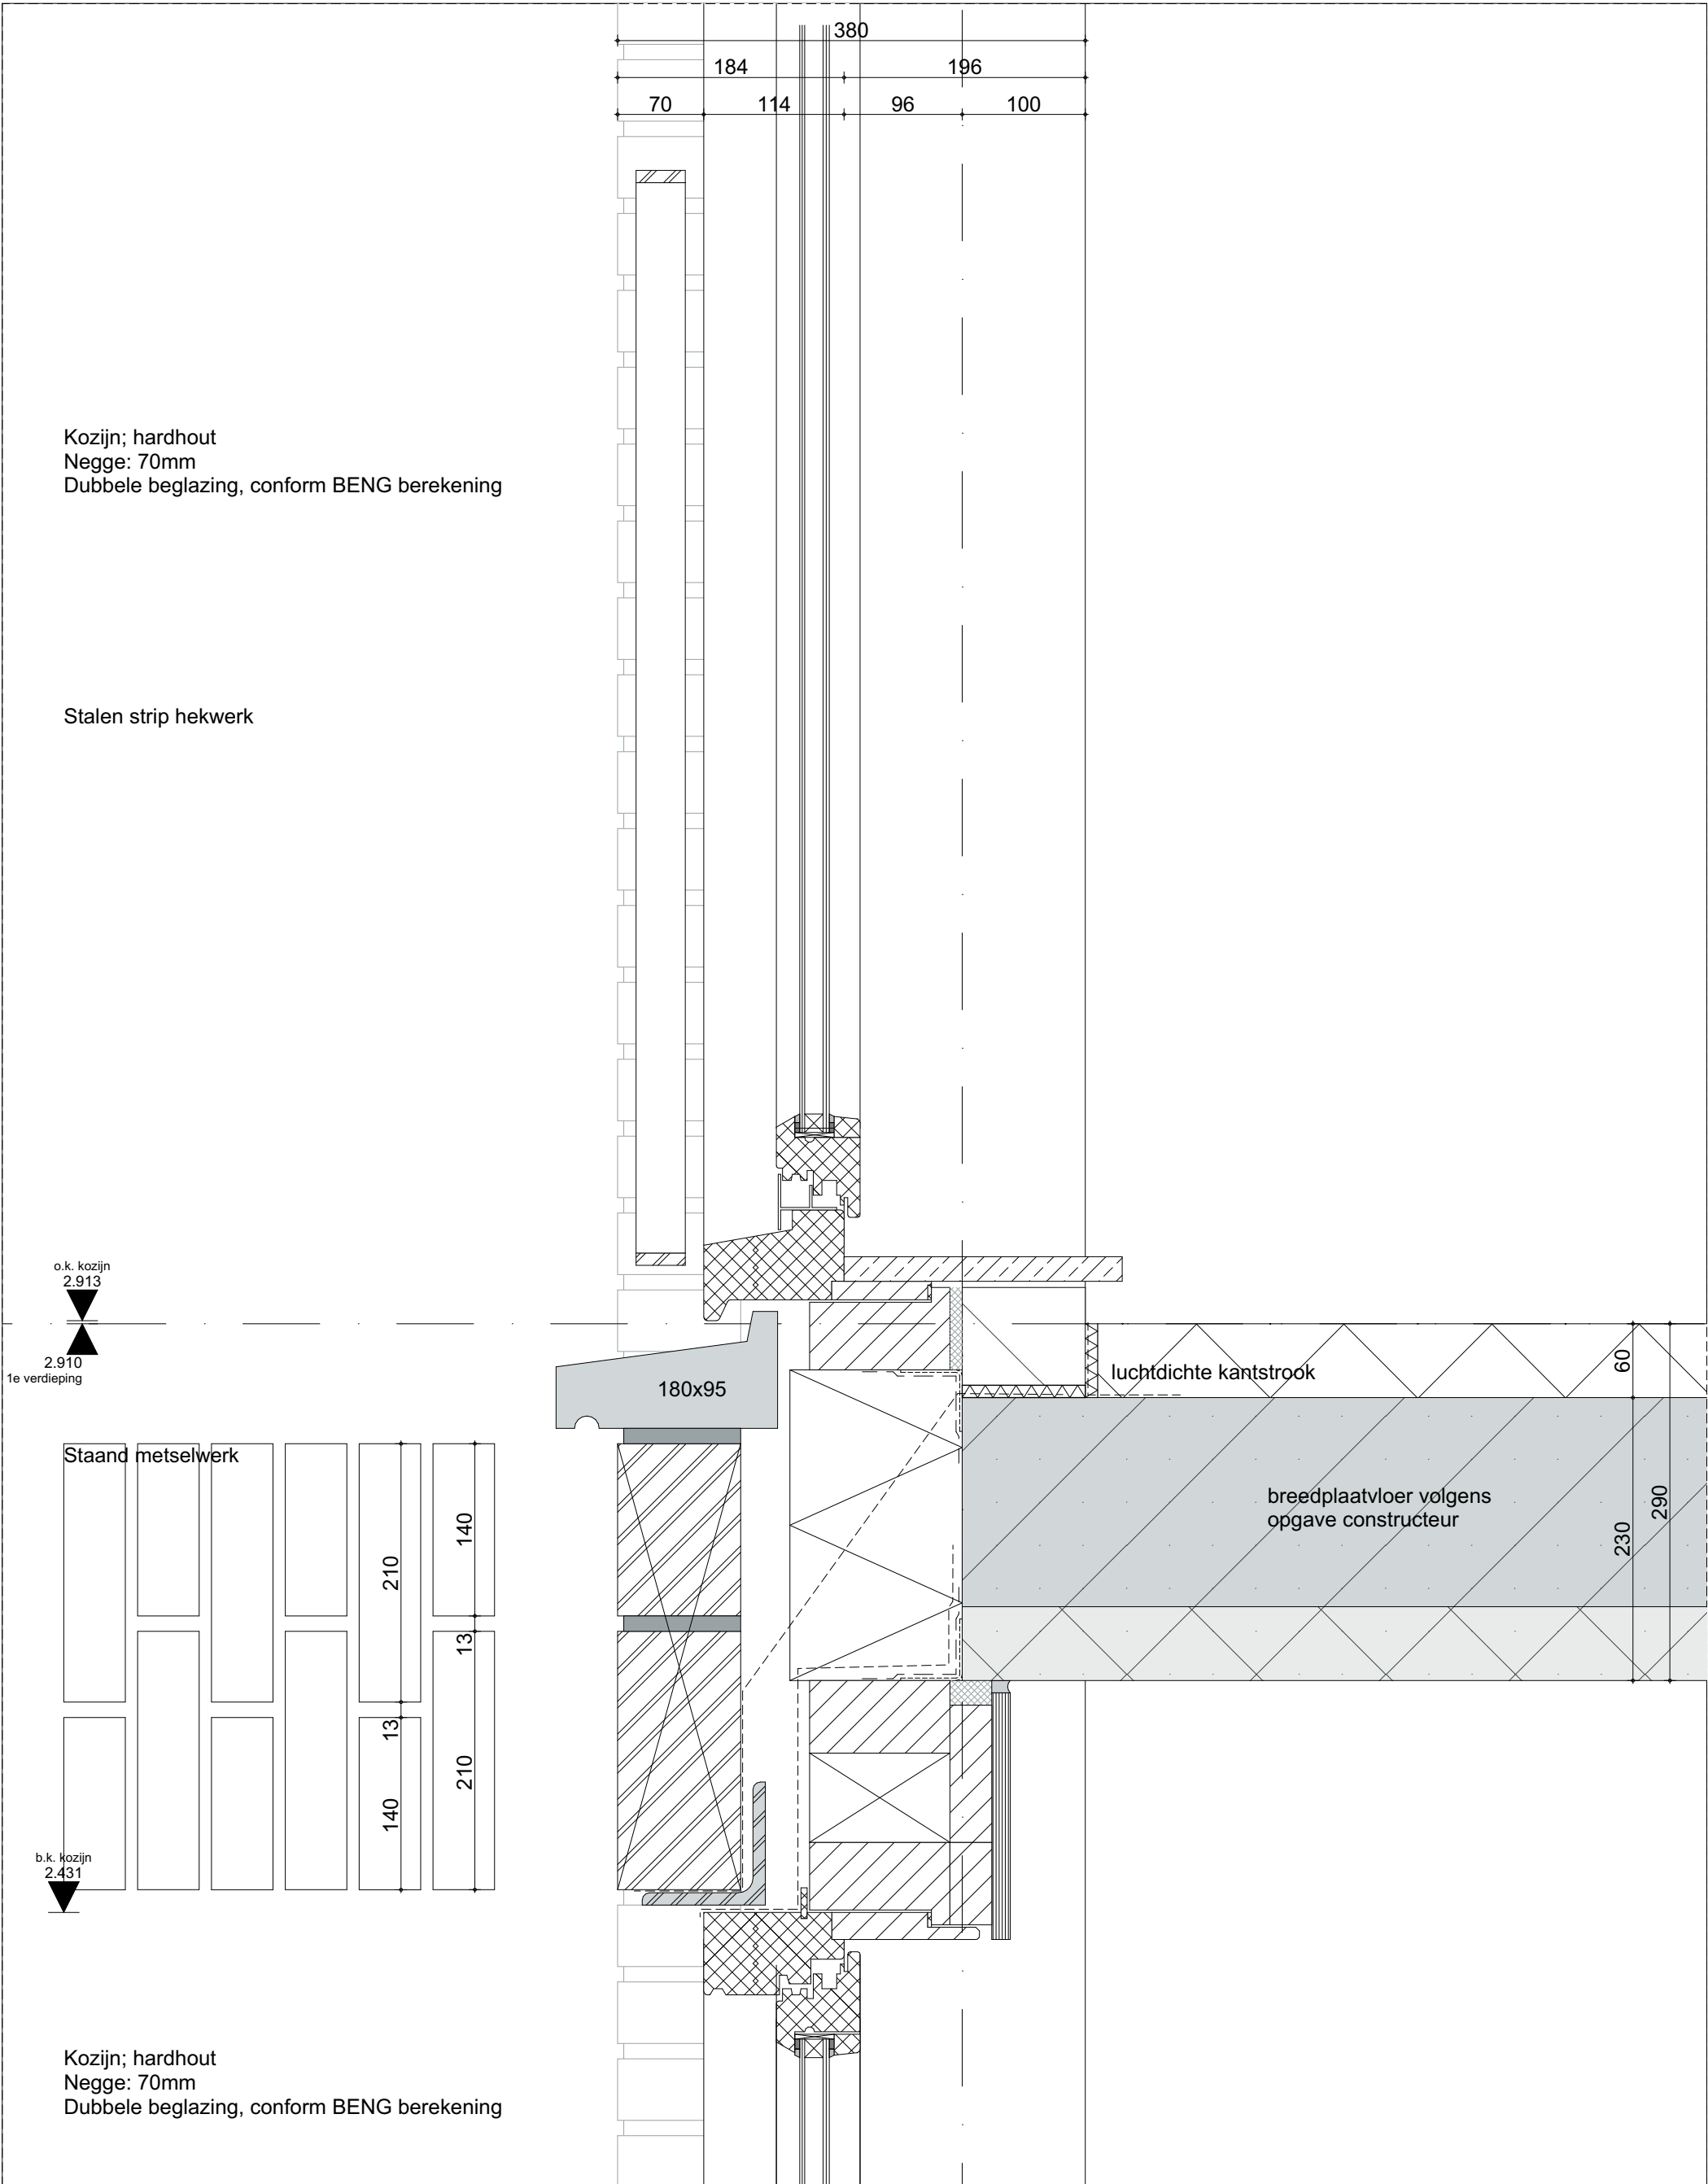

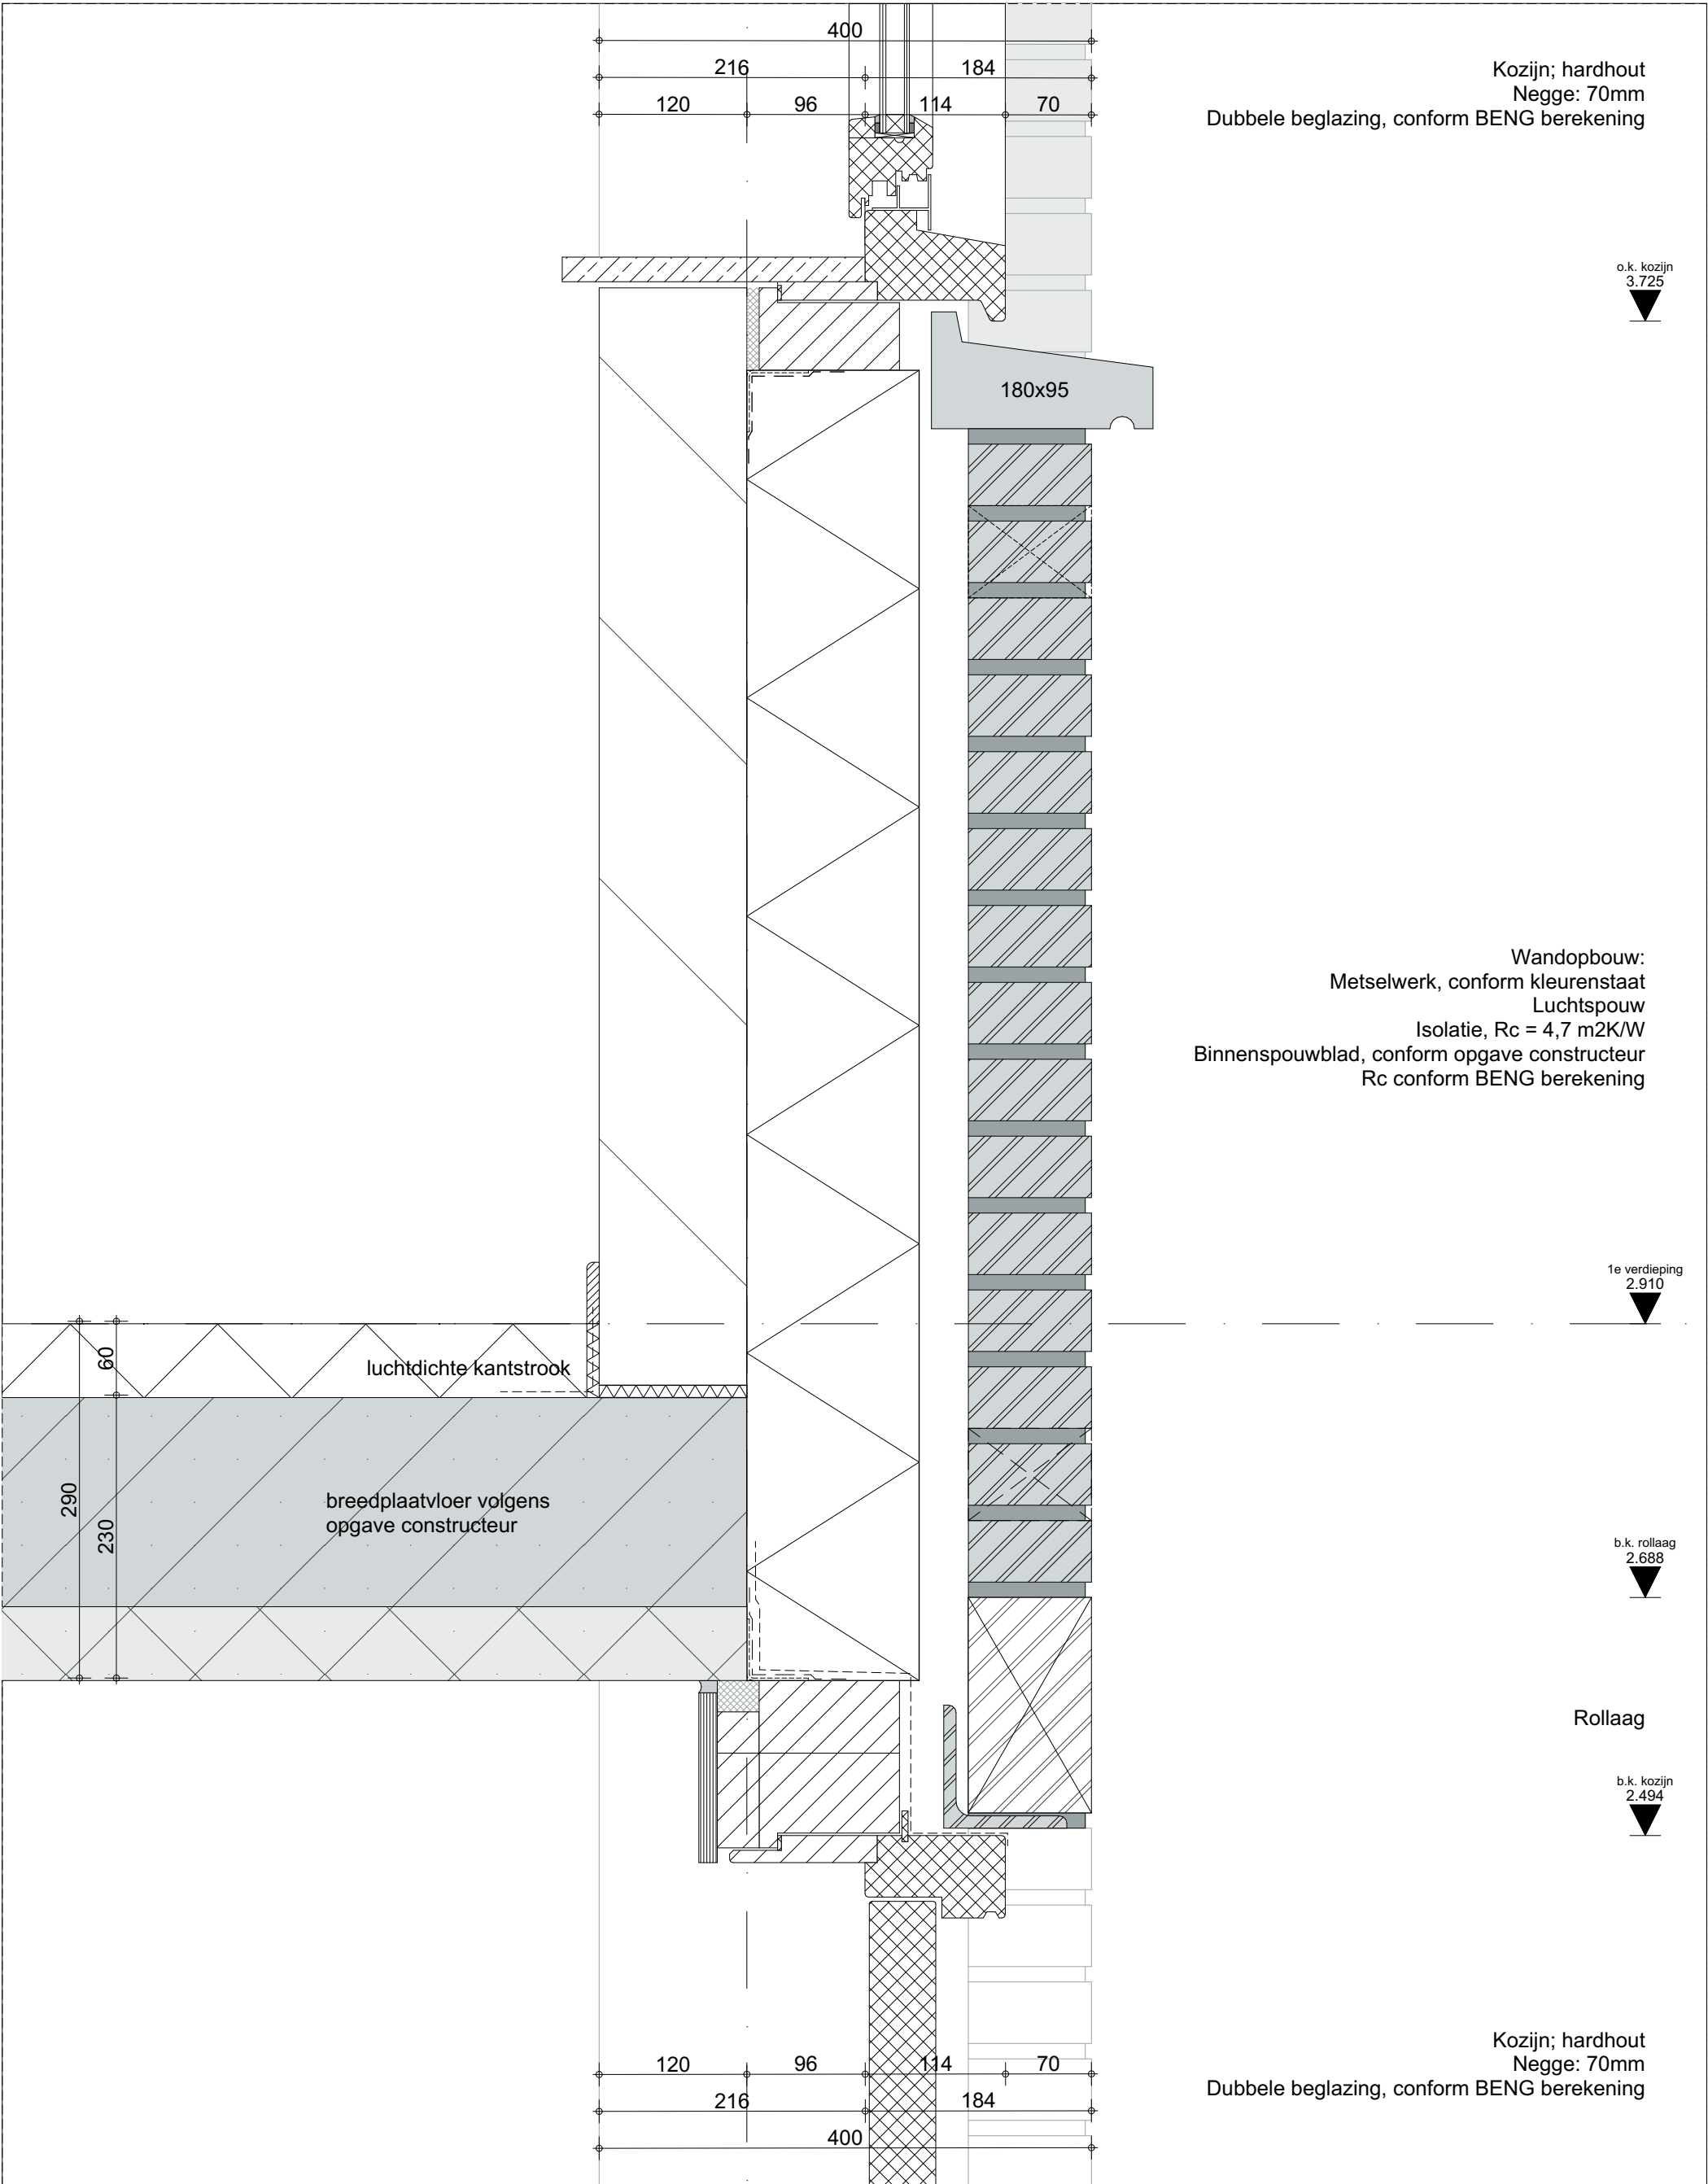

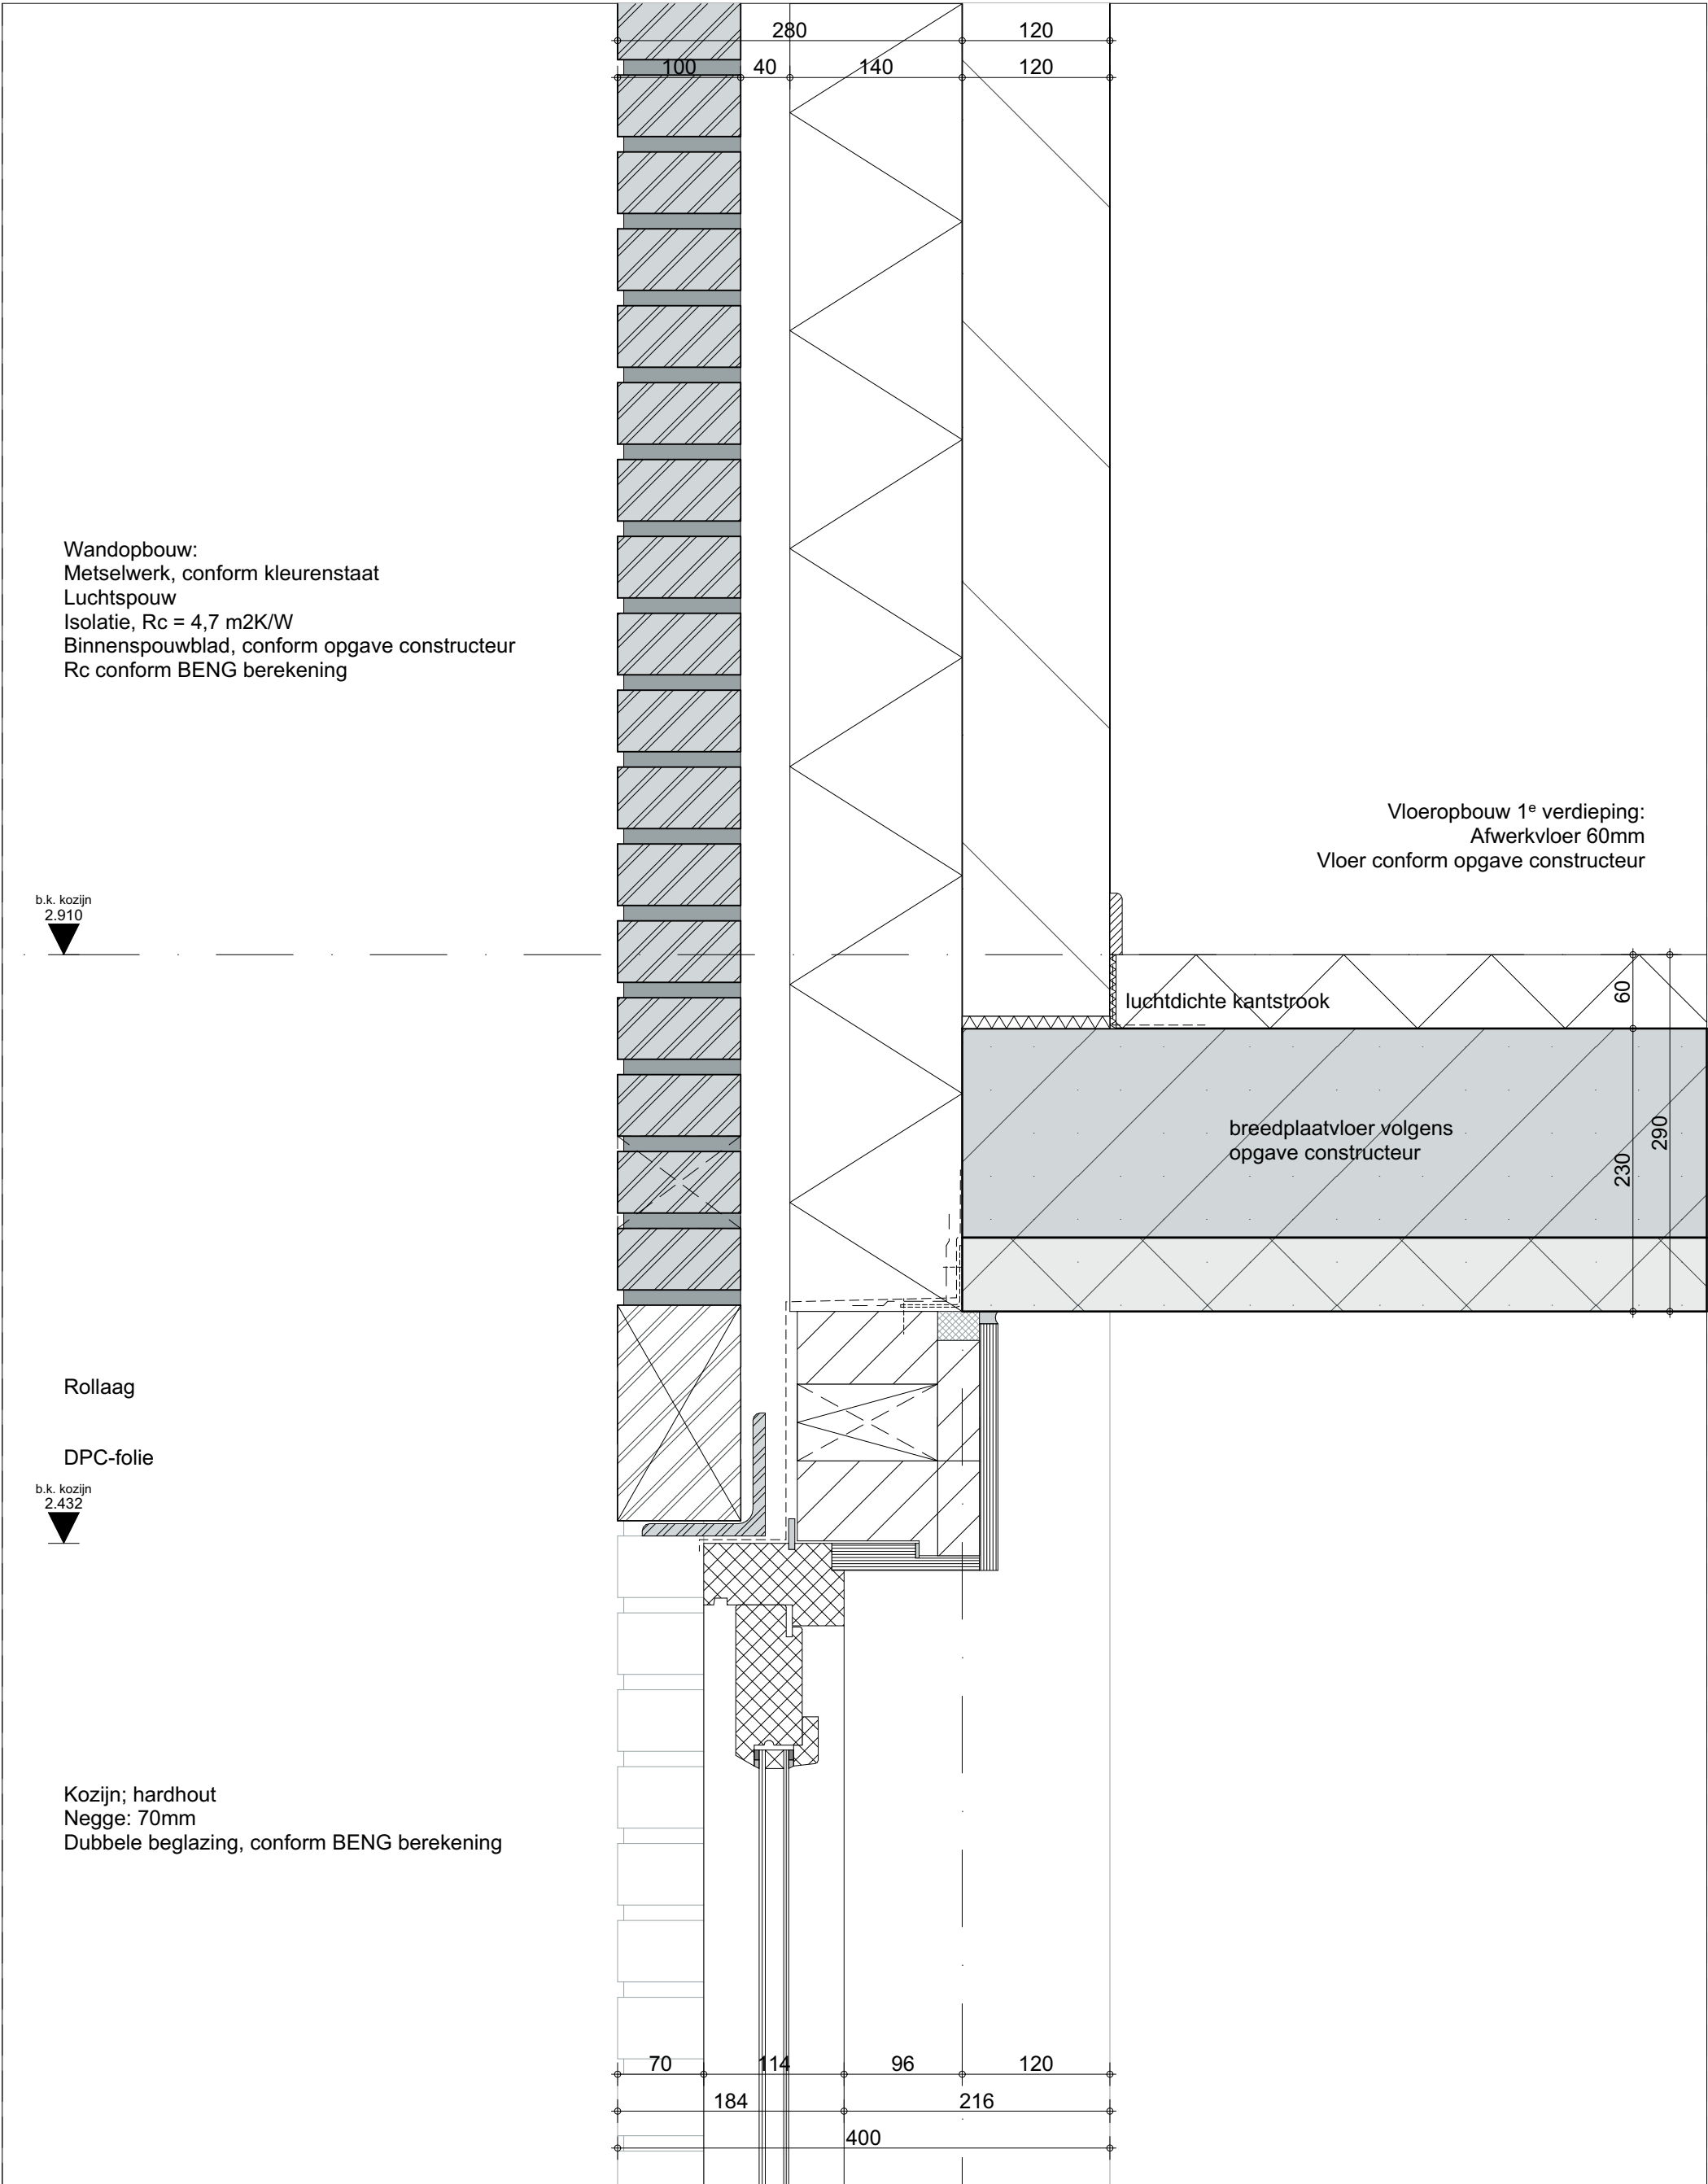

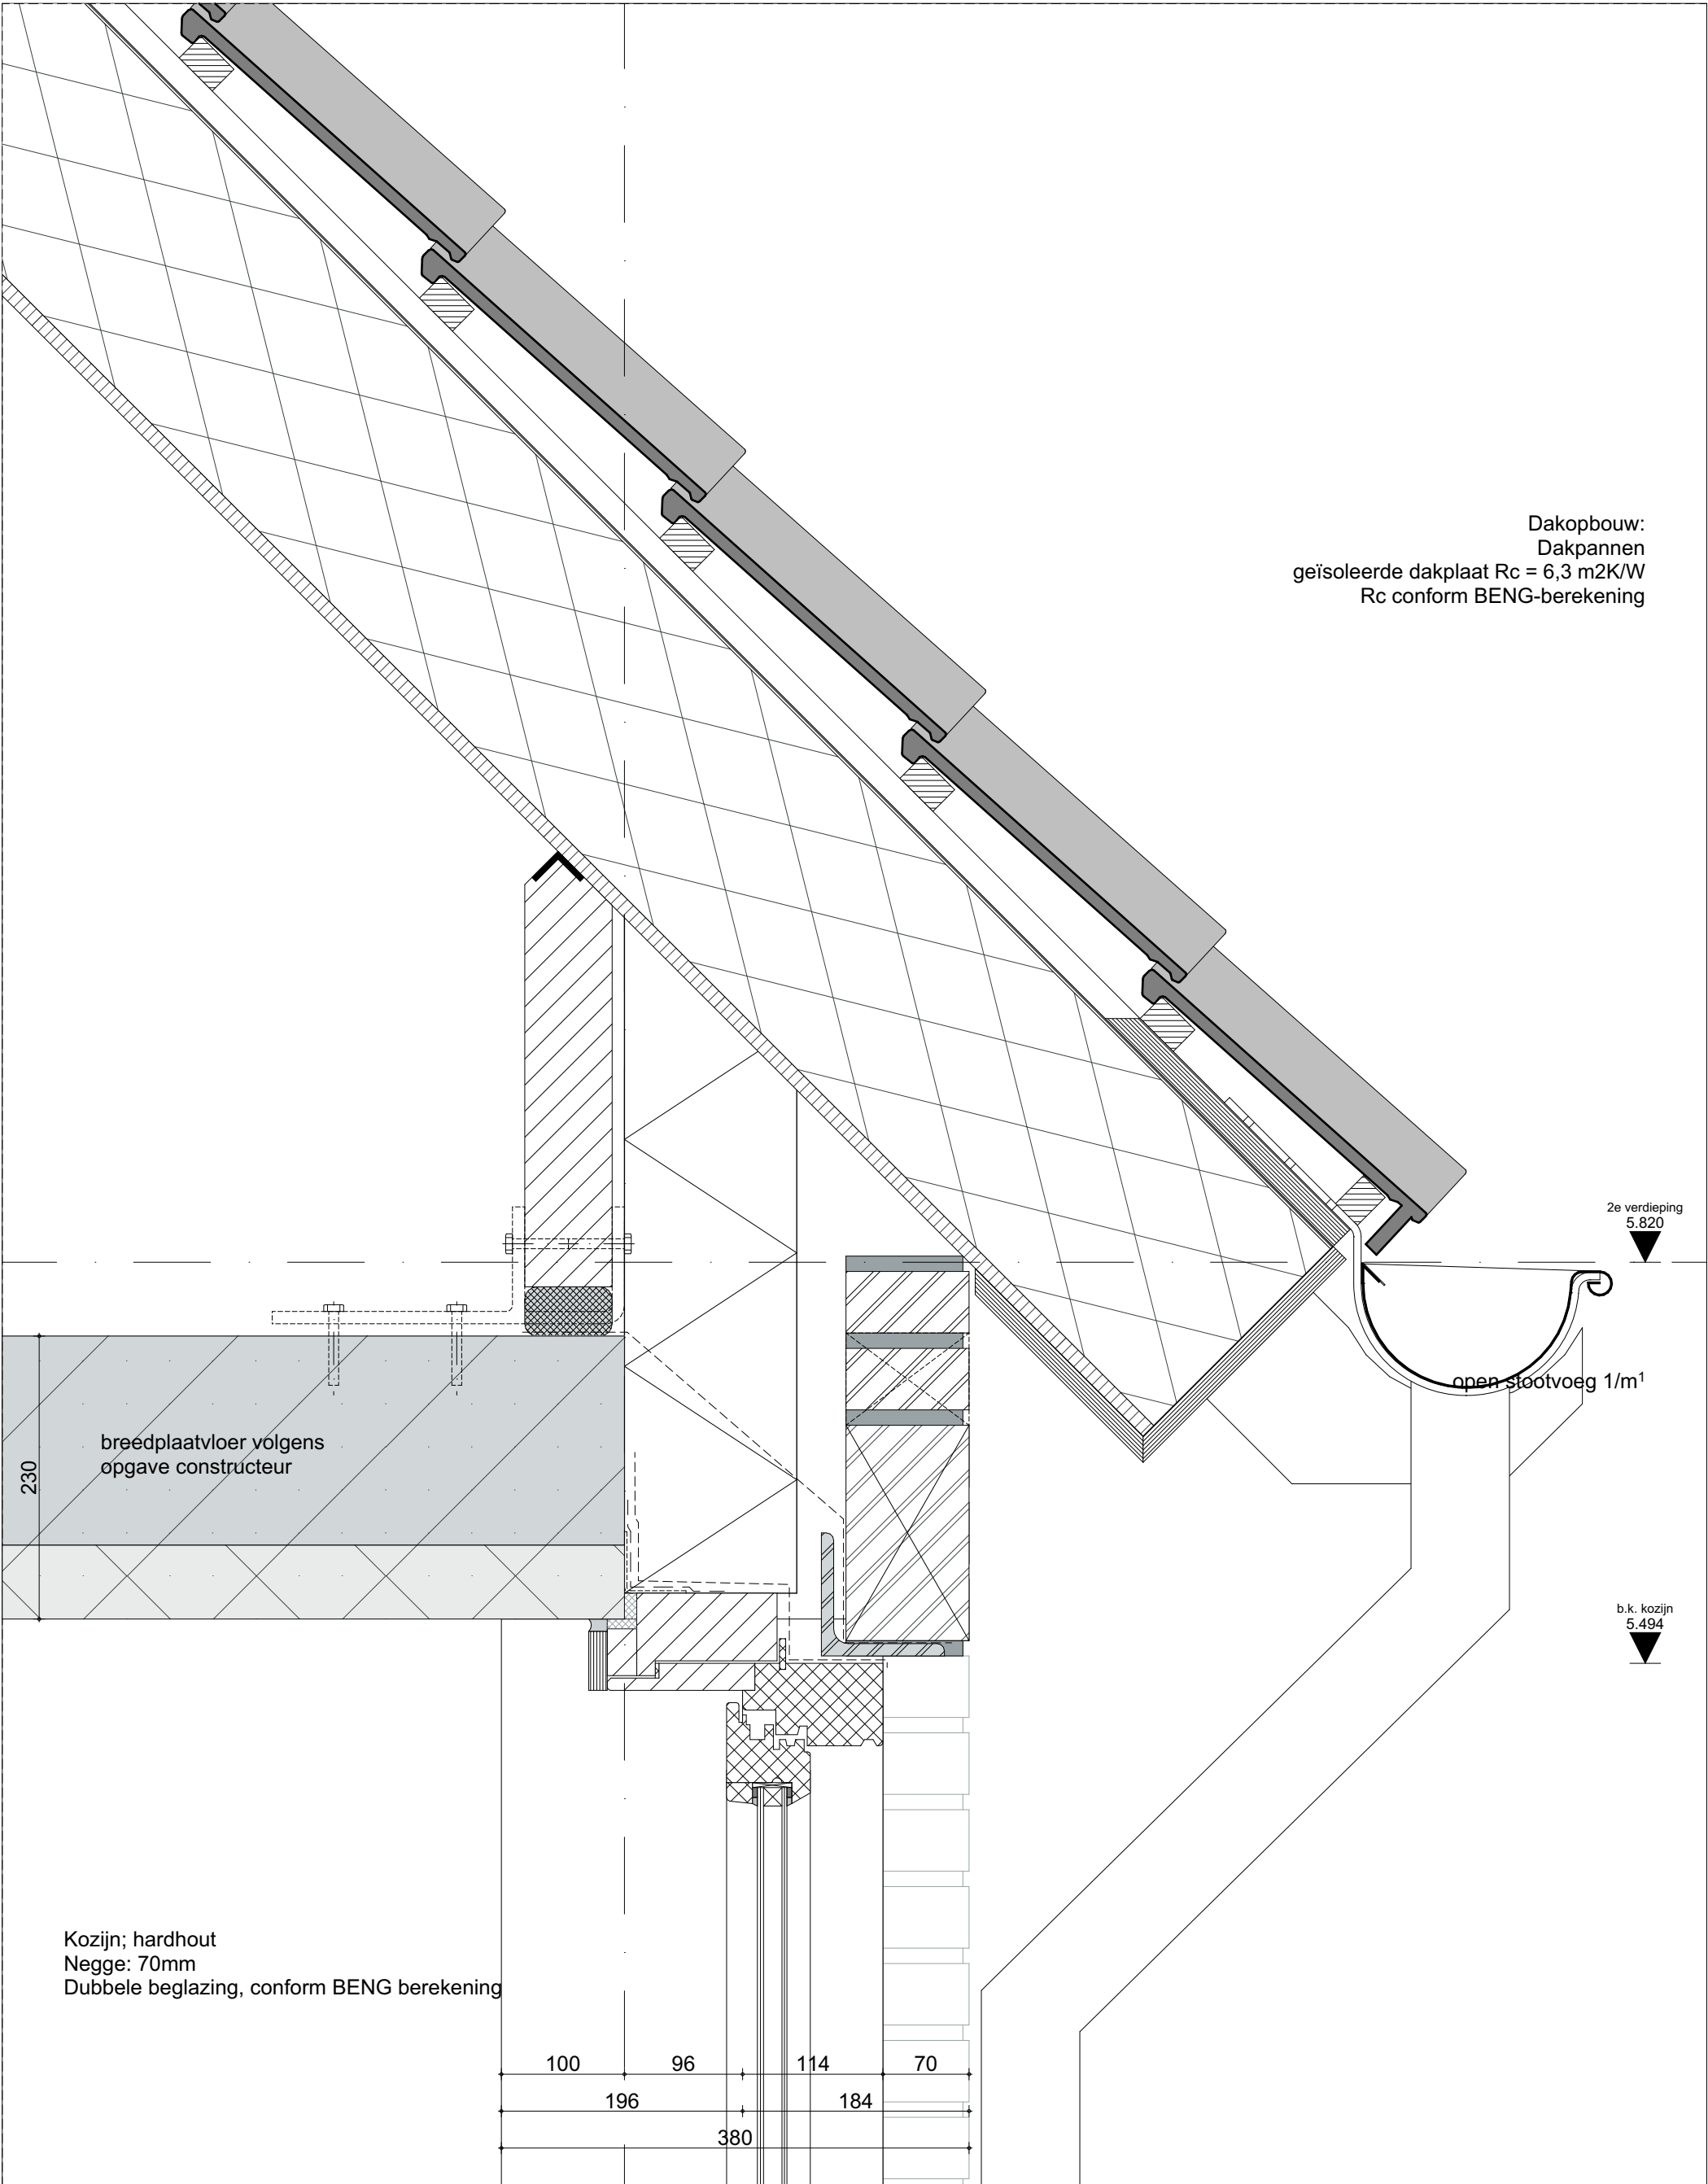

Dakopbouw:
Dakpannen
geïsoleerde dakplaat Rc = 6,3 m2K/W
Rc conform BENG-berekening

2e verdieping
5.820

open stootvoeg 1/m²

b.k. kozijn
5.494

breedplaatvloer volgens
opgave constructeur

Kozijn; hardhout
Negge: 70mm
Dubbele beglazing, conform BENG berekening

100 96 114 70
196 184
380

VFO ARCHITECTS | URBAN DESIGN BV

Grote Berg 18D | 5611 KK Eindhoven | T (040) 250 77 00 | info@vfo-arch.nl | www.vfo-arch.nl

Werknummer: 2021311.1

Teknr.: TO41

Detail:

Project: 47 woningen Abdijlaan Helmond

Schaal: 1:5

301

Datum:

01-12-2023

VFO

PUR

2e verdieping
5.820


open stootvoeg 1/m¹

Rollaag


o.k. kozijn
5.494
▼

01-12-2023


VFO

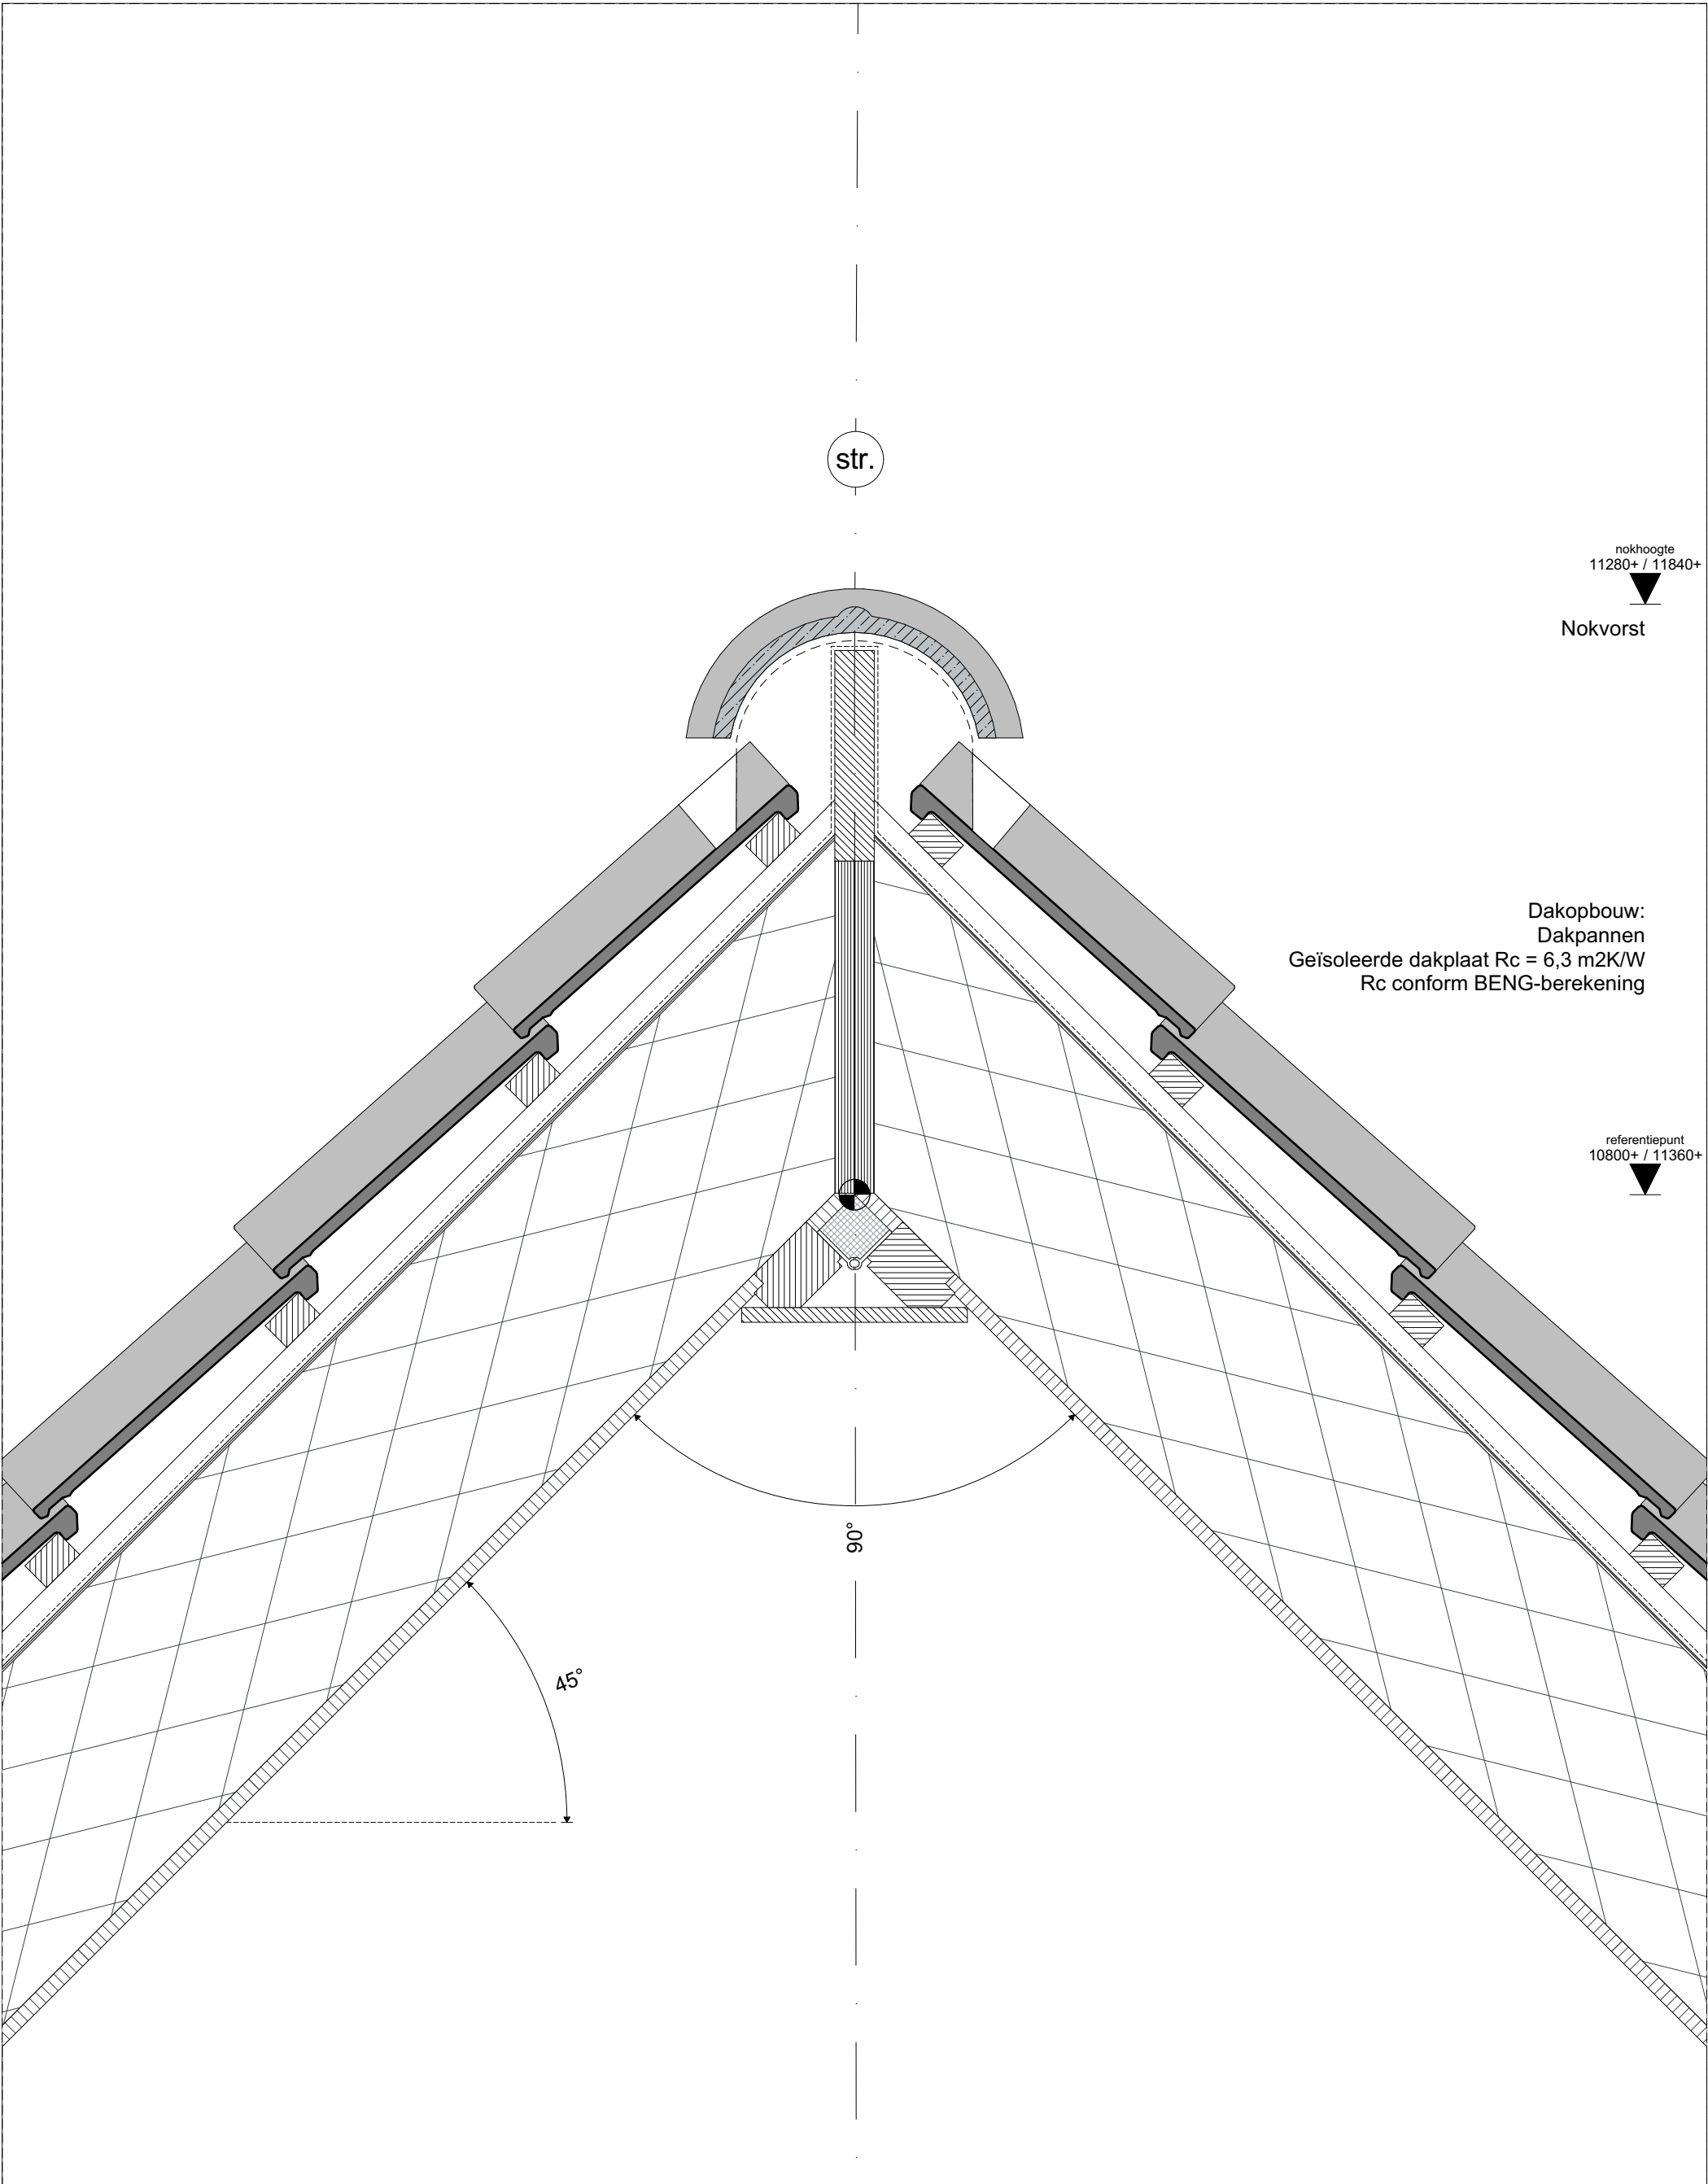



Dakopbouw:
Dakpannen
panlatten
tengels
geïsoleerde dakplaat $R_c = 6,3 \text{ m}^2\text{K/W}$
Rc conform BENG-berekening
folie conform SBR referantie details
minerale wol 40mm tpv woningscheidende wand

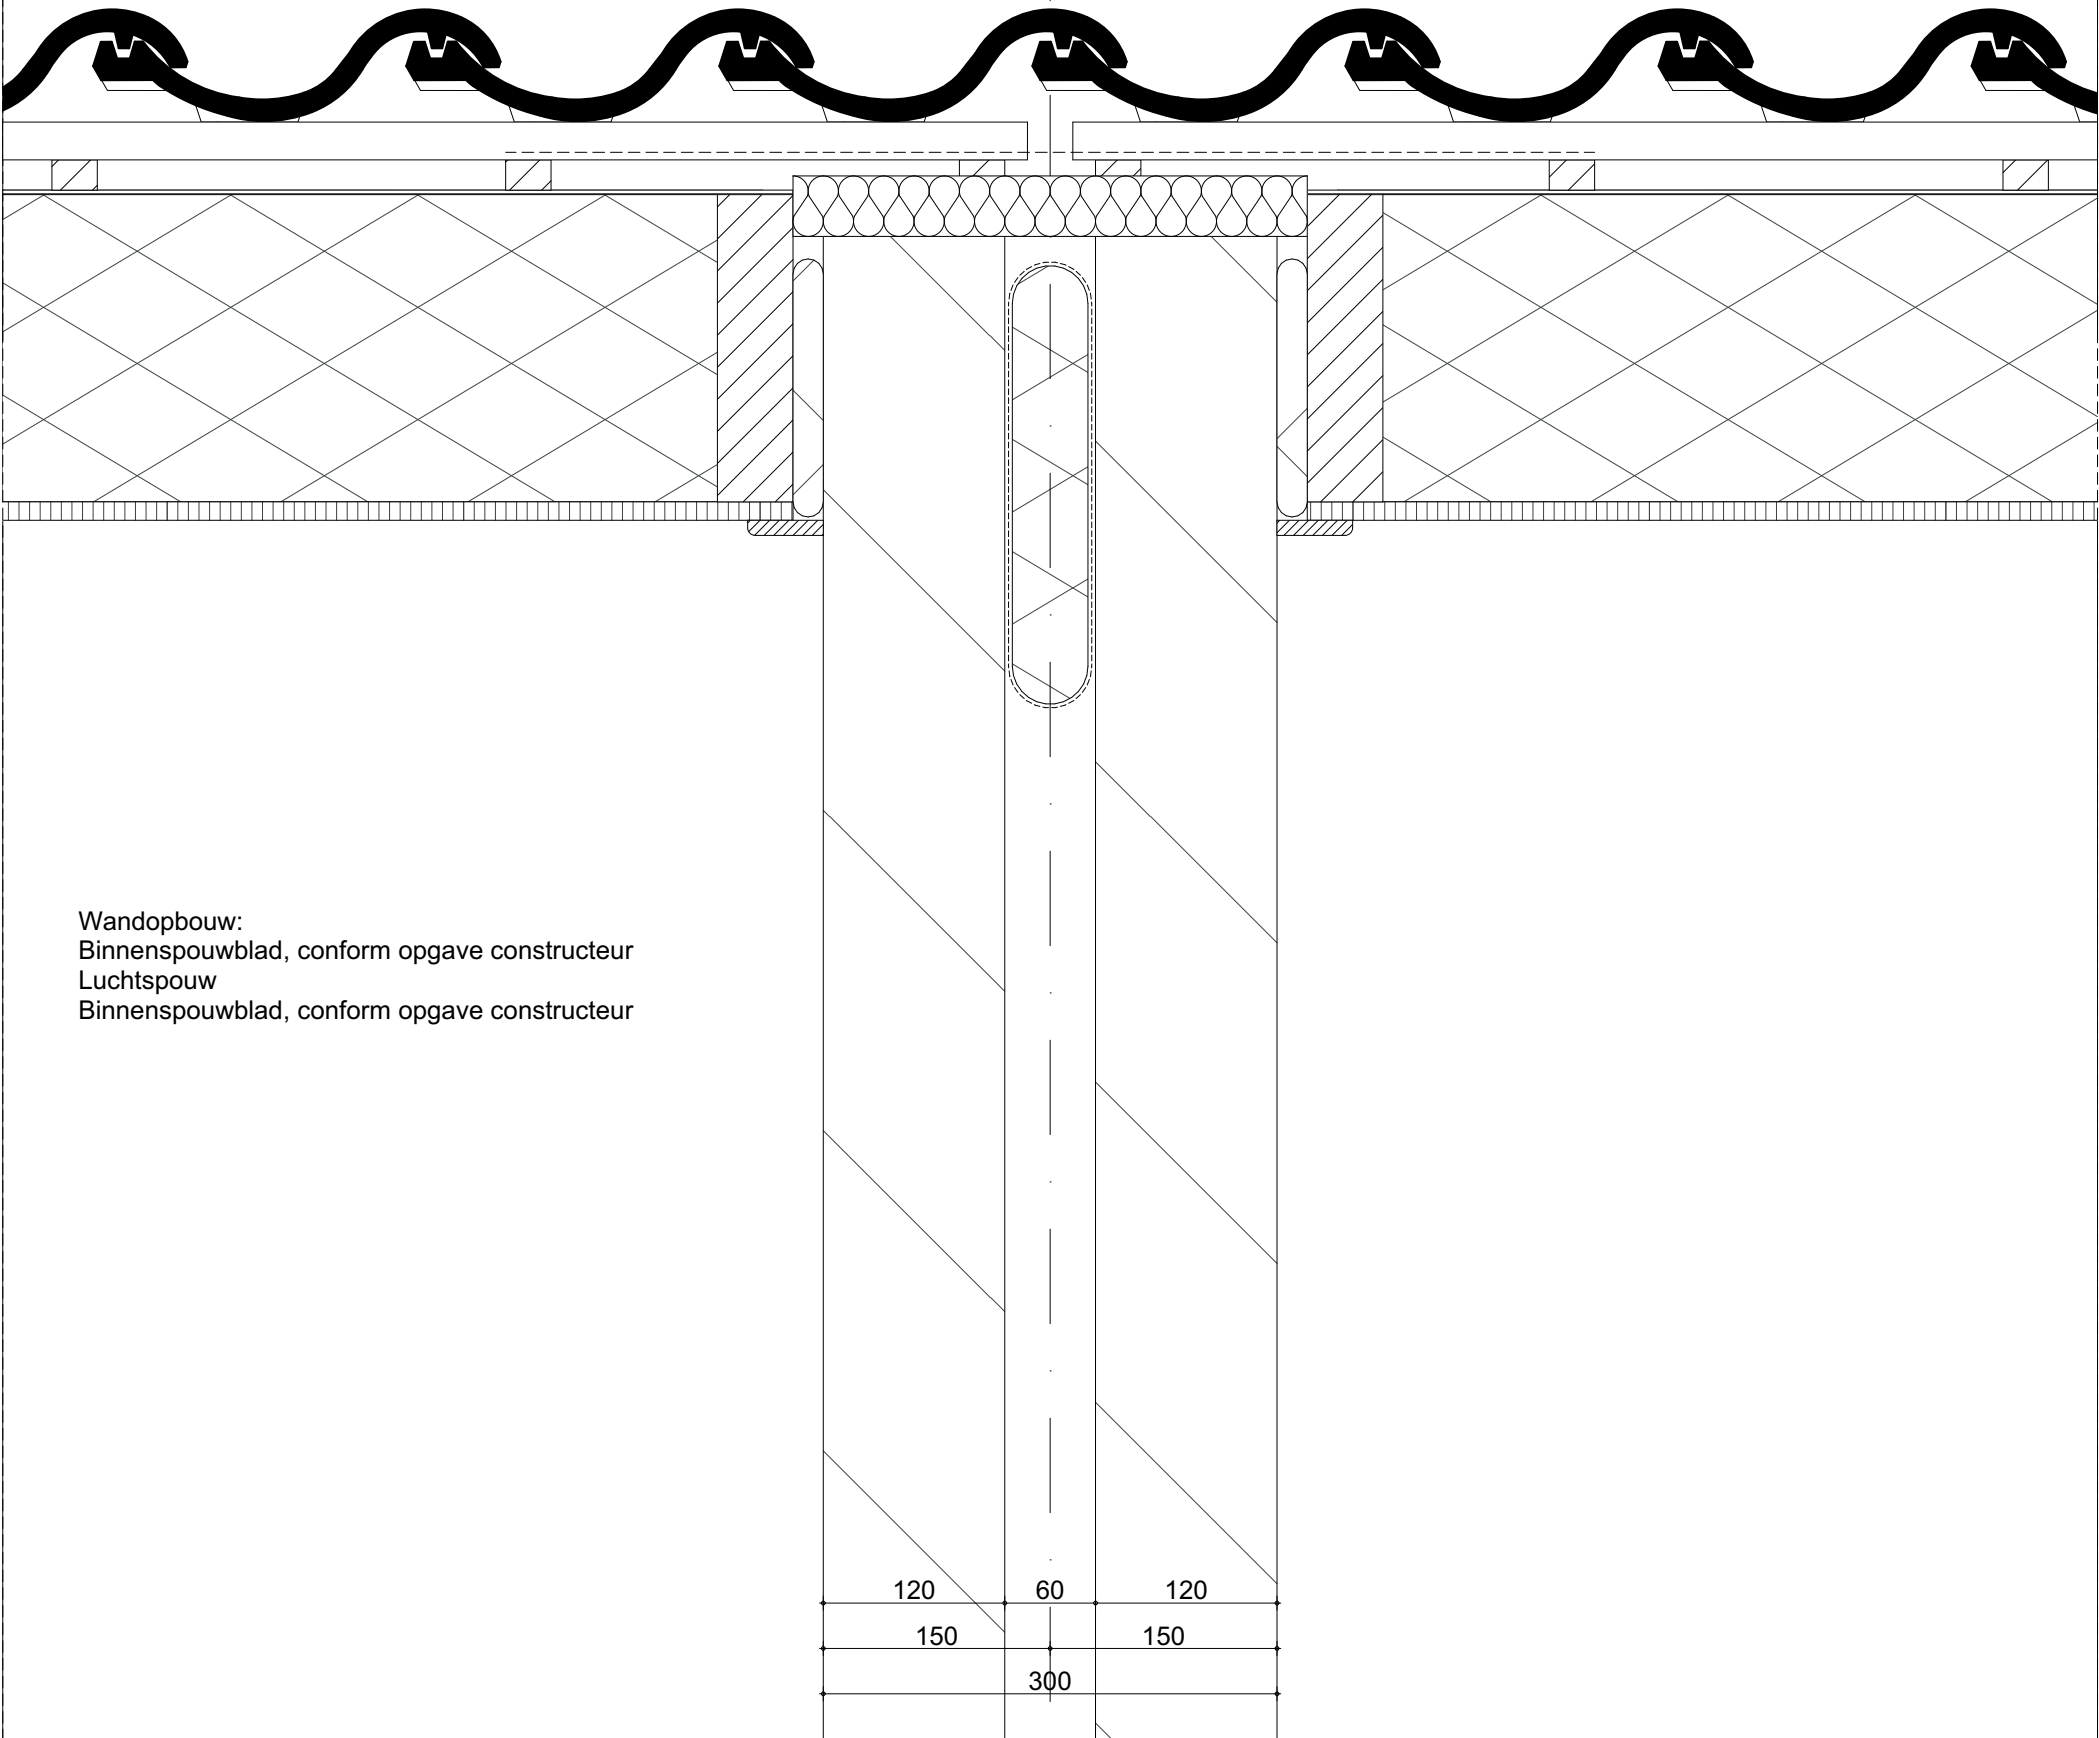

Wandopbouw:
Binnenspouwblad, conform opgave constructeur
Luchtpouw
Binnenspouwblad, conform opgave constructeur

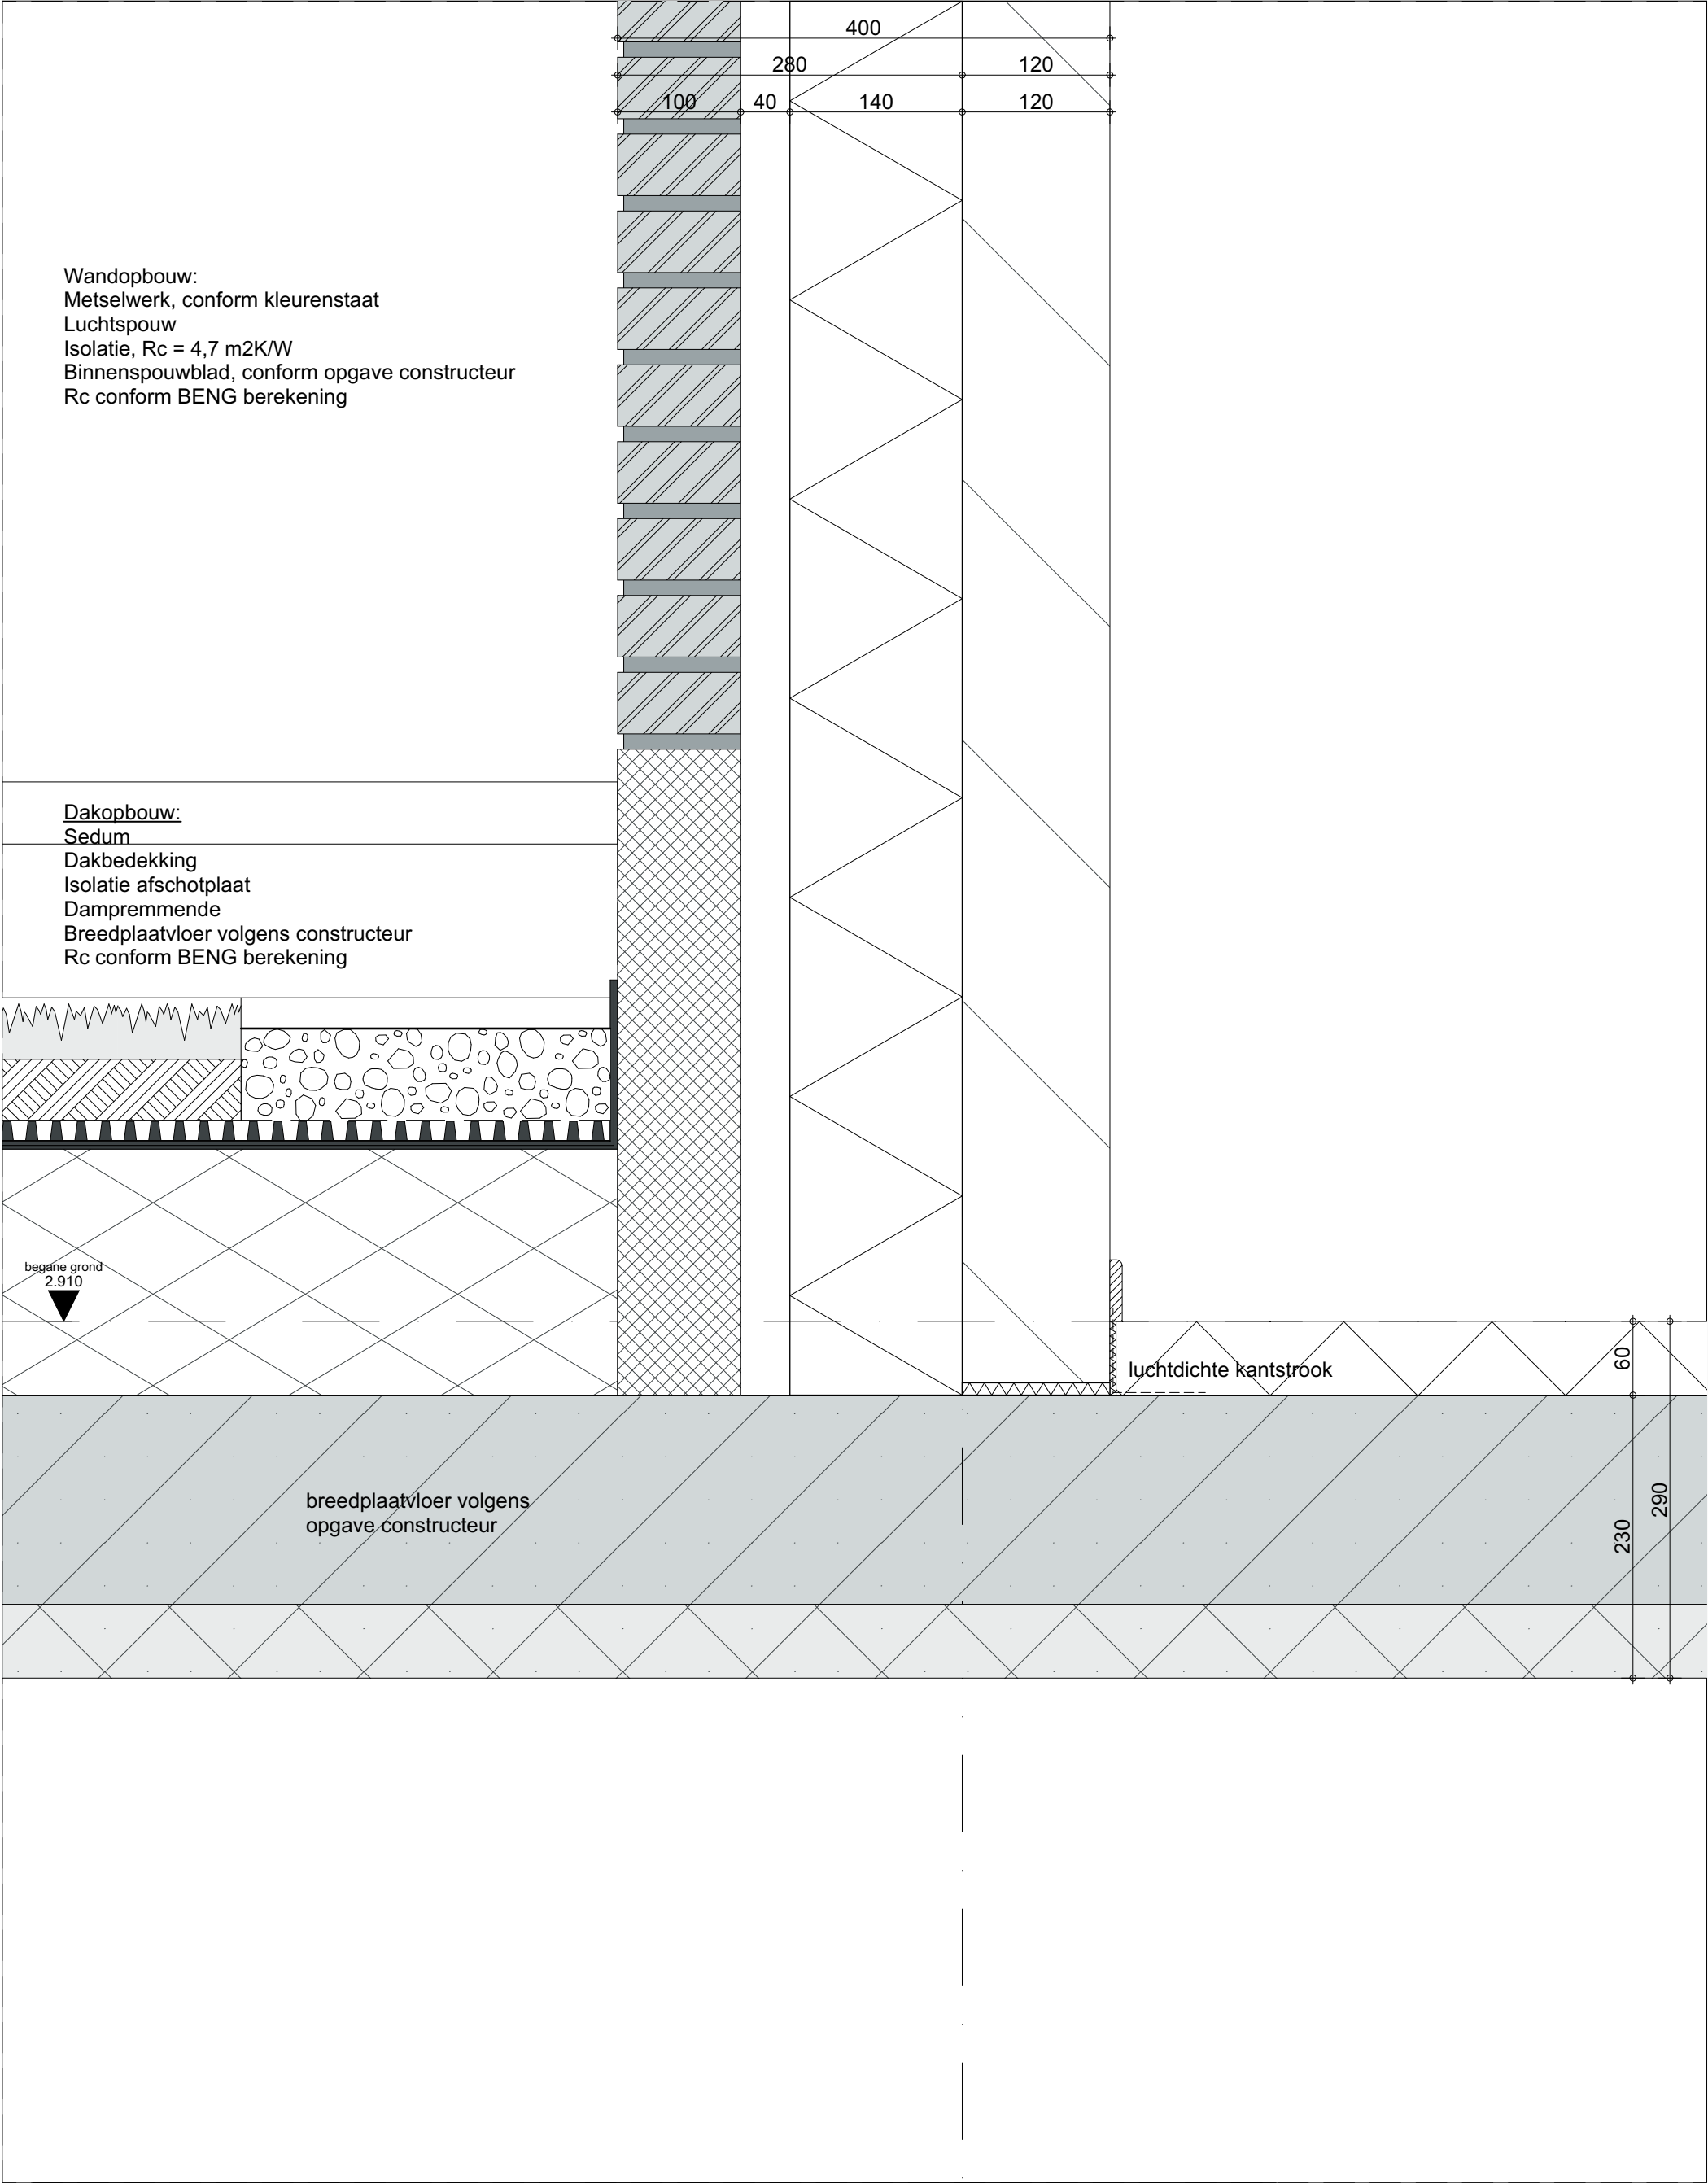

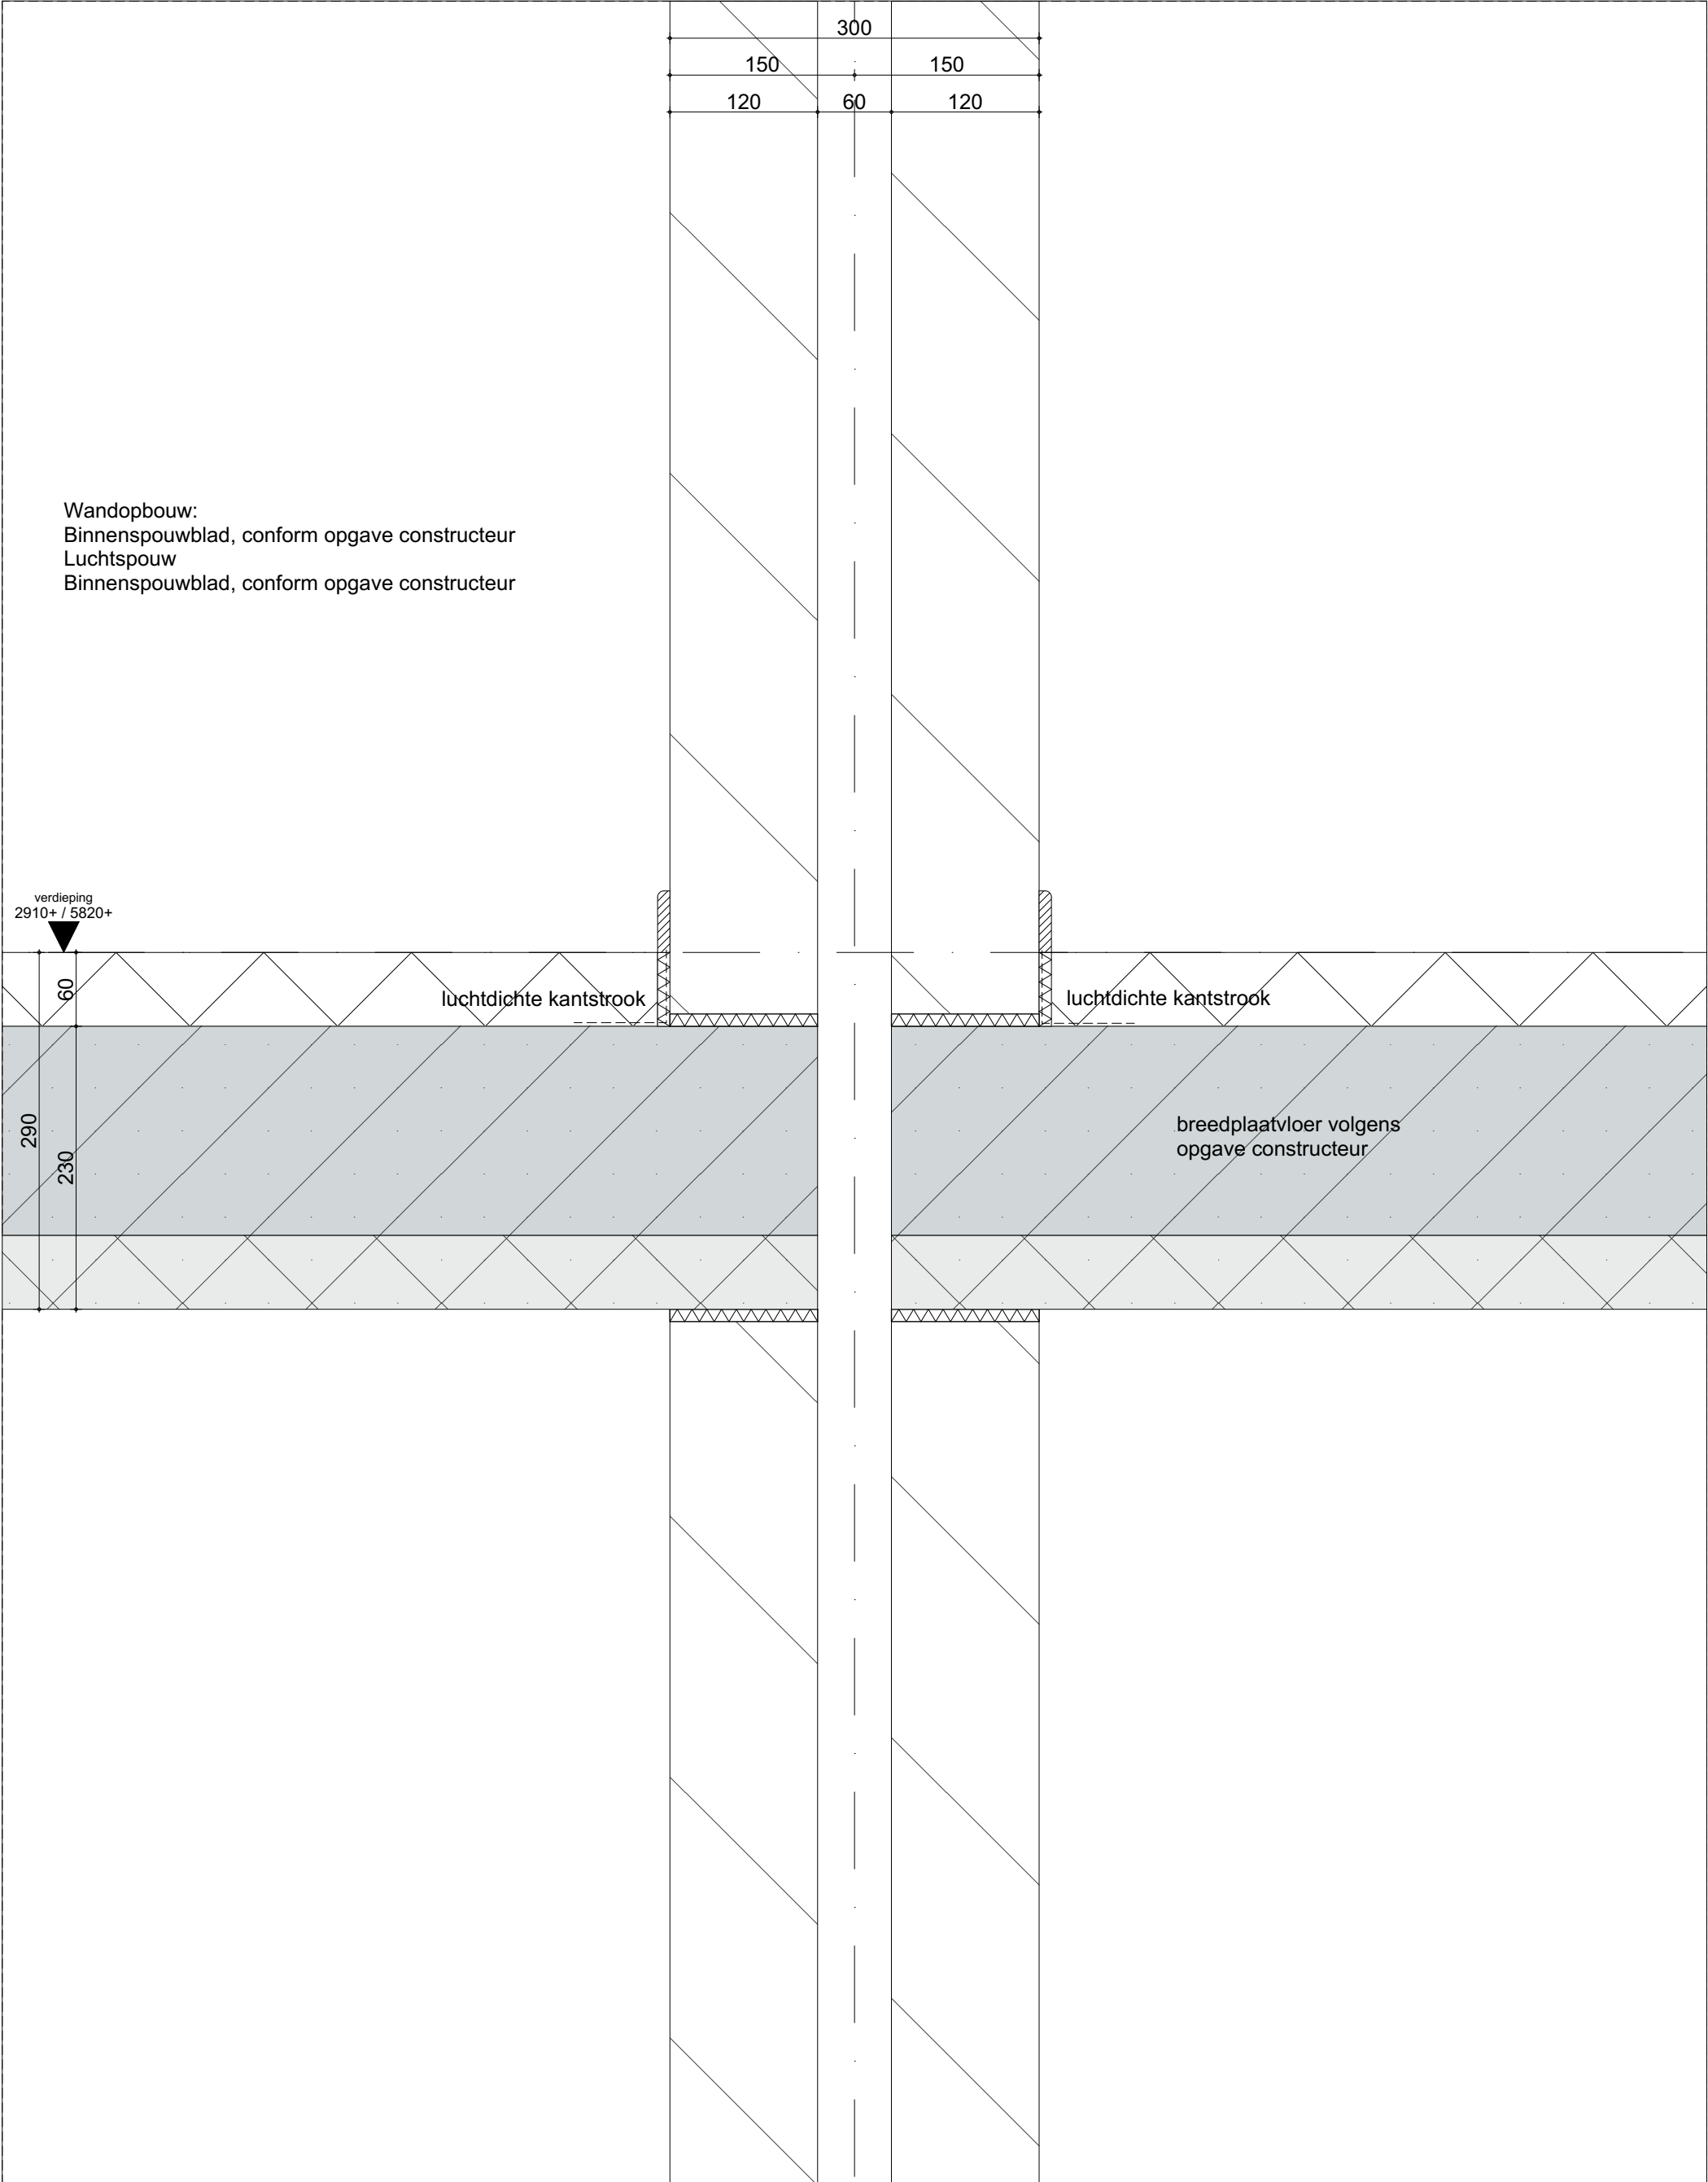

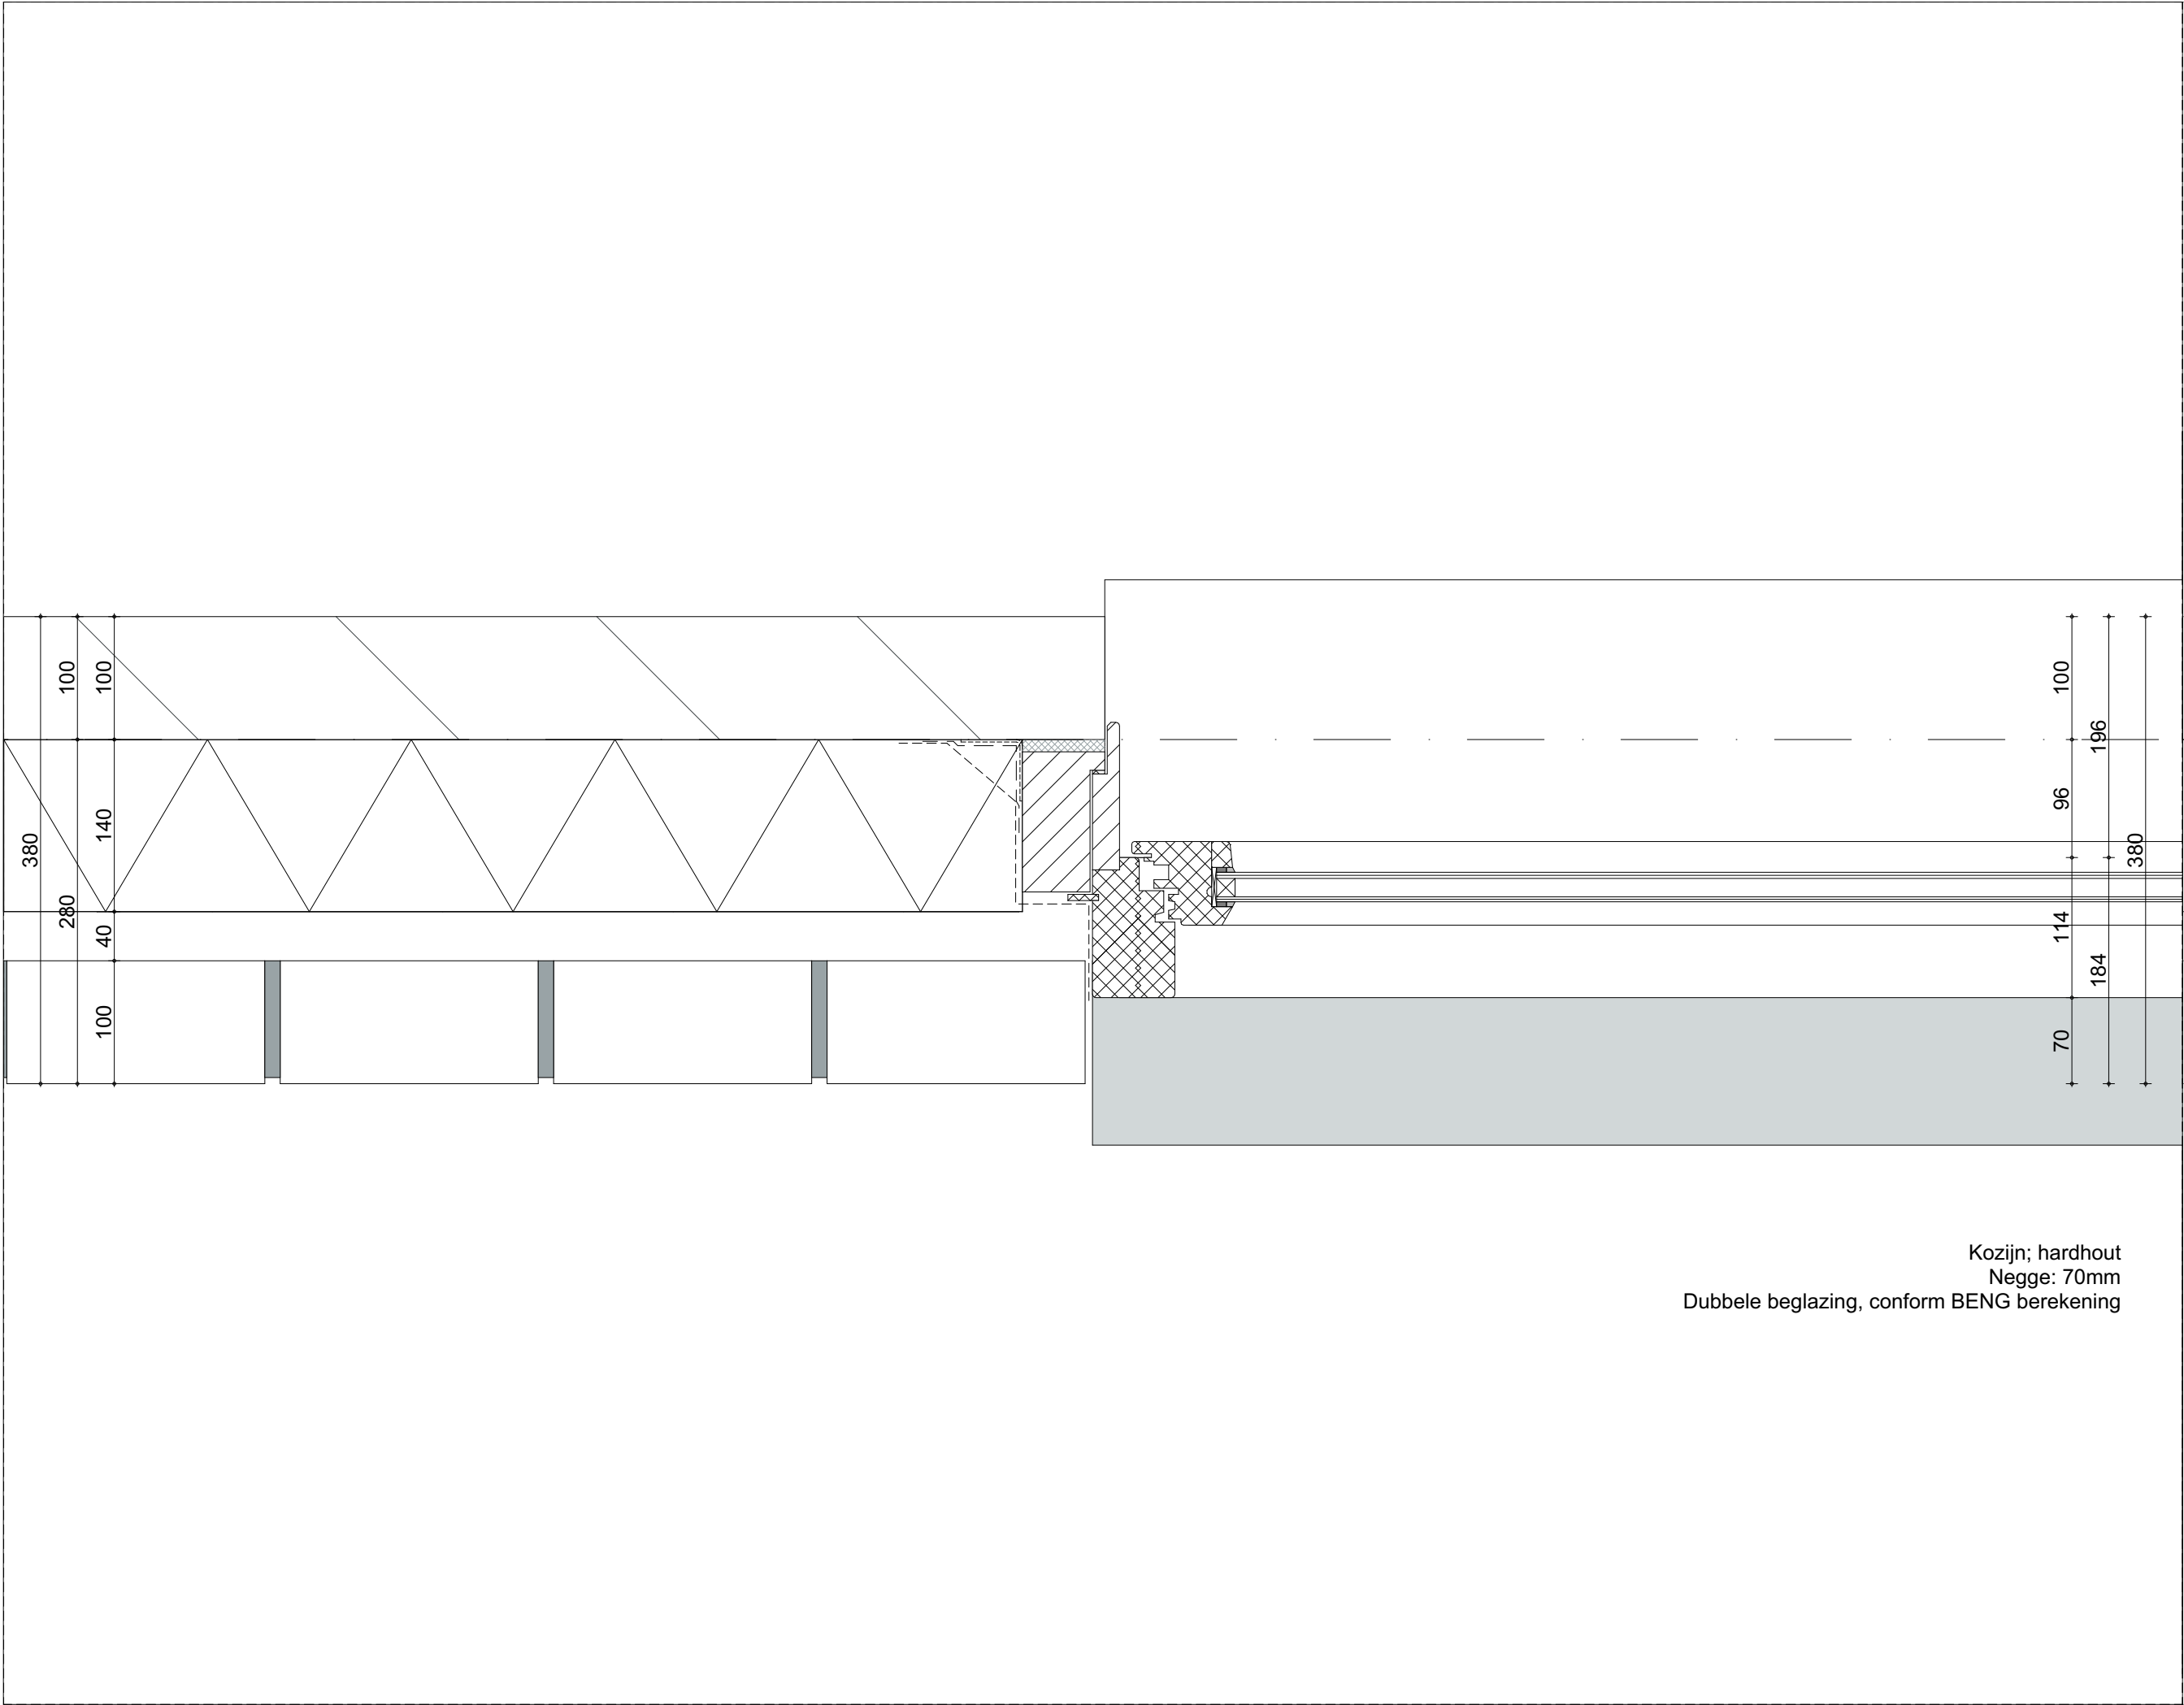

VFO ARCHITECTS | URBAN DESIGN BV

Grote Berg 18D | 5611 KK Eindhoven | T (040) 250 77 00 | info@vfo-arch.nl | www.vfo-arch.nl

Werknummer: 2021311.1

Project: 47 woningen Abdijlaan Helmond

Teknr.: TO41

Schaal: 1:5


Detail:

501

VFO

Datum:

01-12-2023

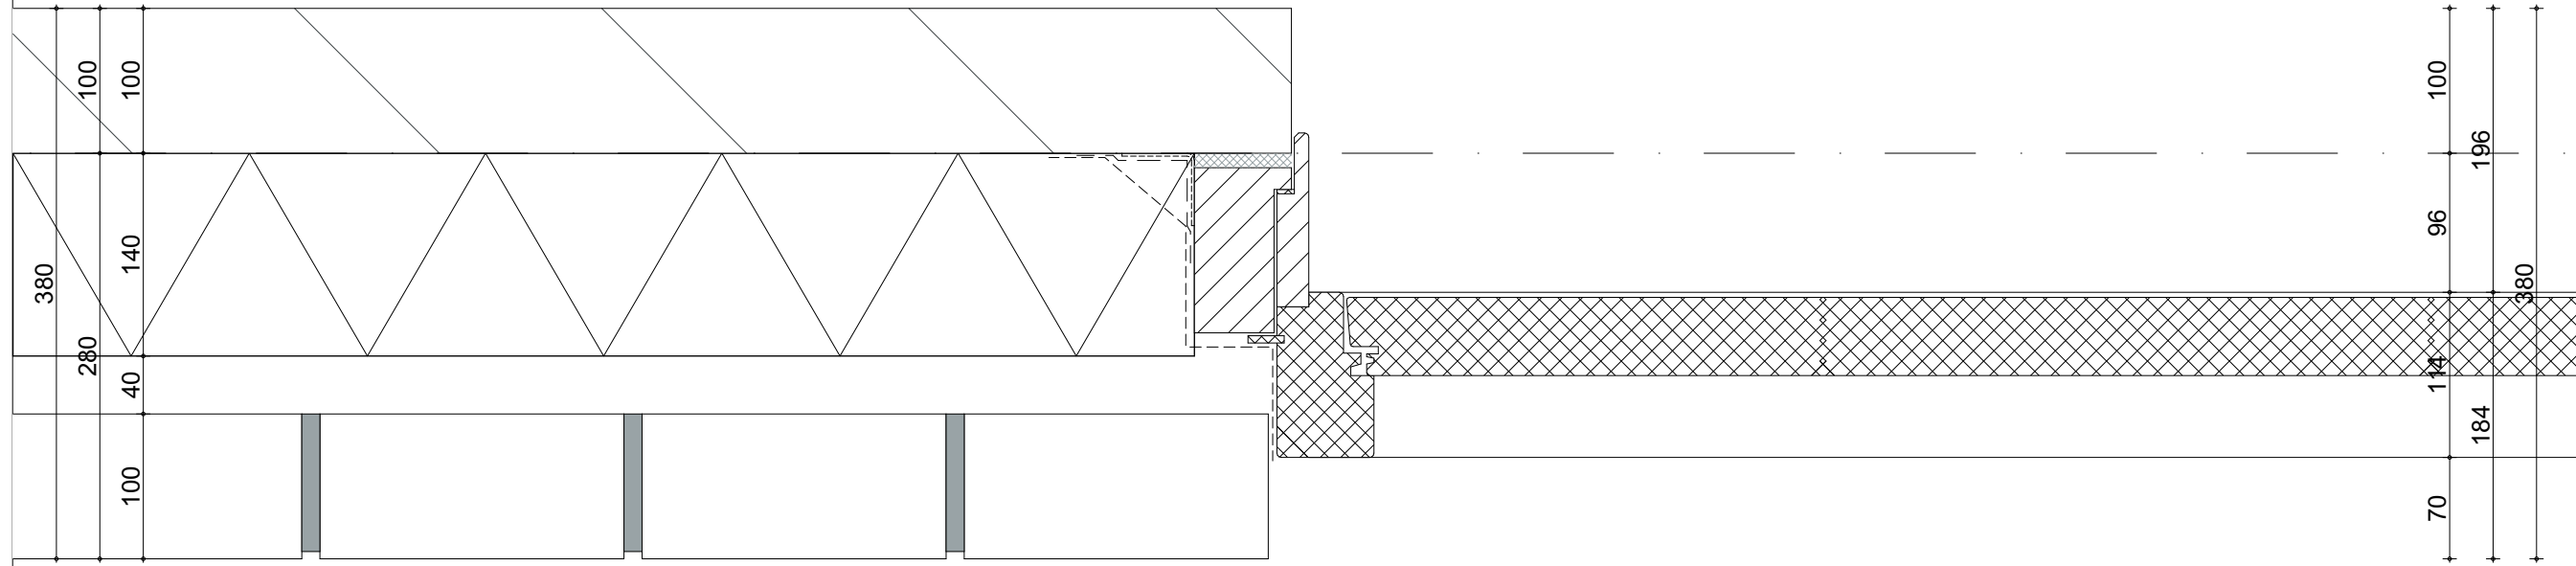

hardhouten deurkozijn
kunststeen dorpel met neuten
luchtdichte aansluiting stelkozijn

VFO ARCHITECTS | URBAN DESIGN BV

Grote Berg 18D | 5611 KK Eindhoven | T (040) 250 77 00 | info@vfo-arch.nl | www.vfo-arch.nl

Werknummer: **2021311.1**

T041

Detail:

Project:

47 woningen Abdijlaan Helmond

Schaal:

1:5

502

Datum:

01-12-2023

ONE