




TWEDE VERDIEPING - GO  
1:100

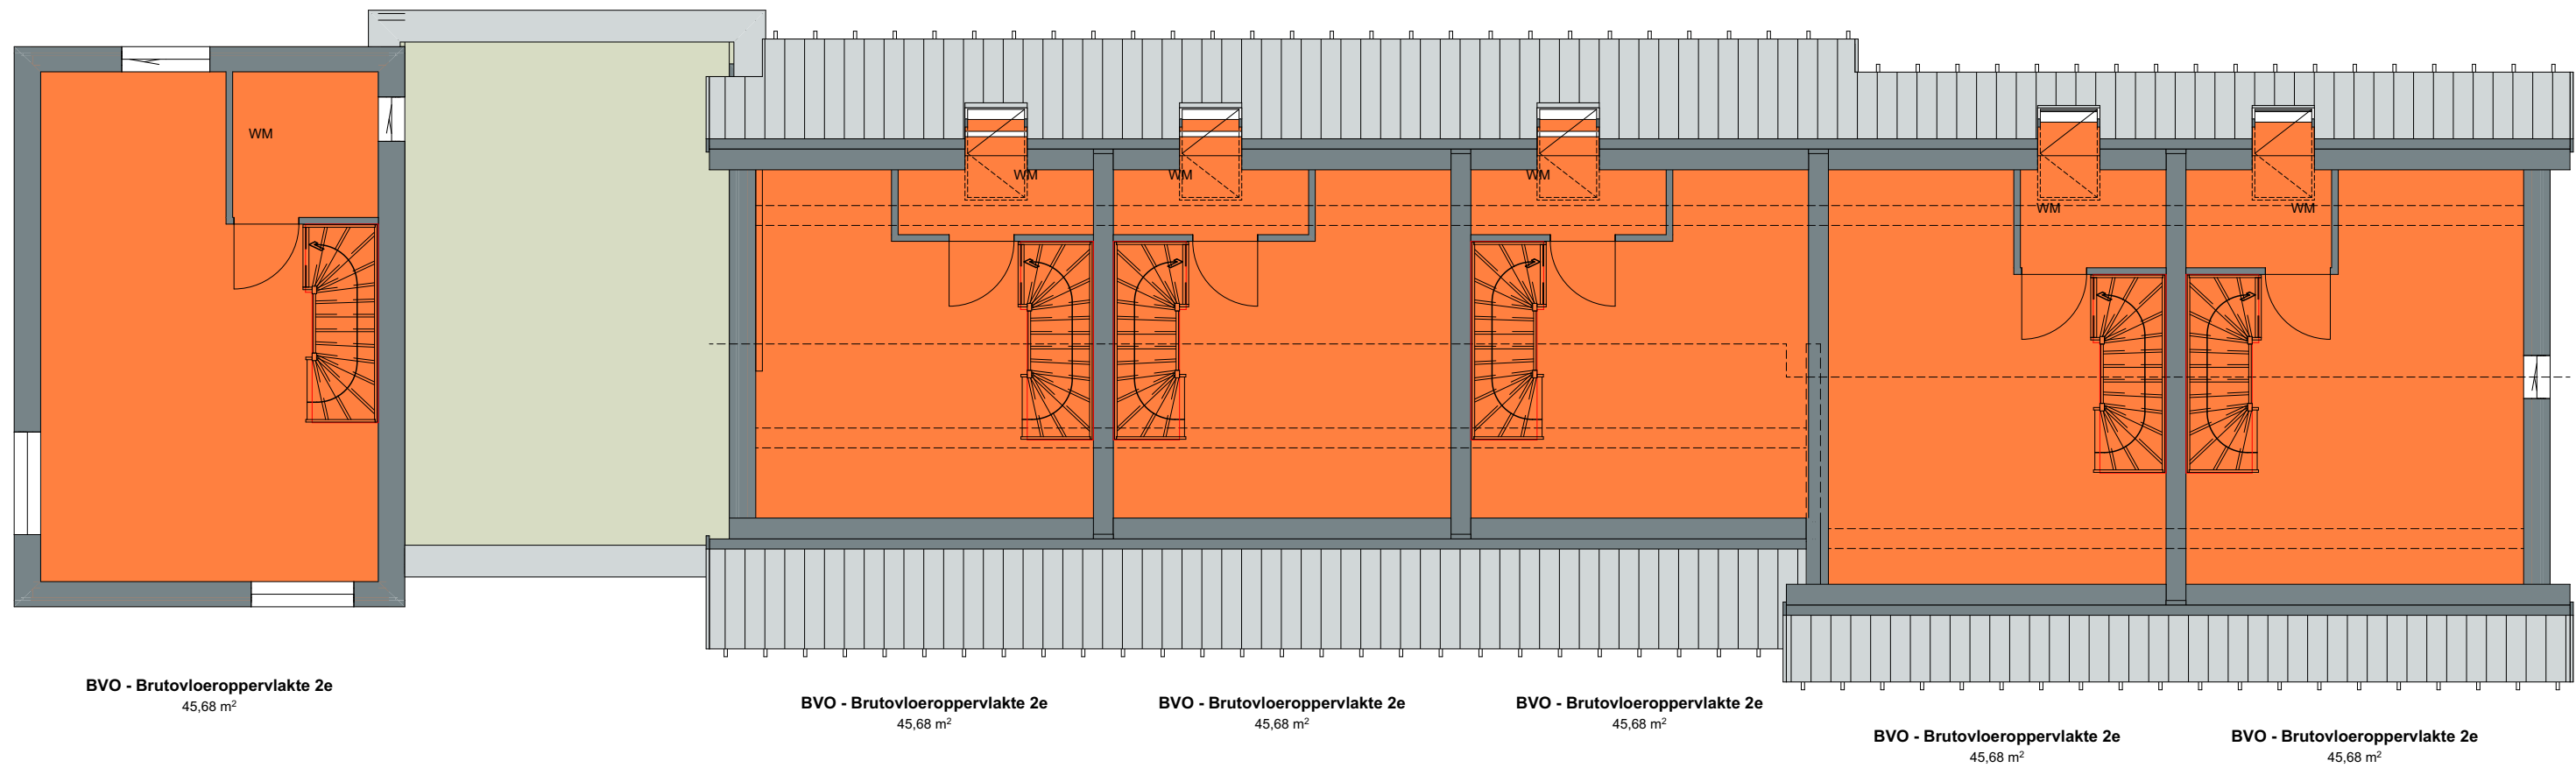


TWEDE VERDIEPING - BVO  
1:100

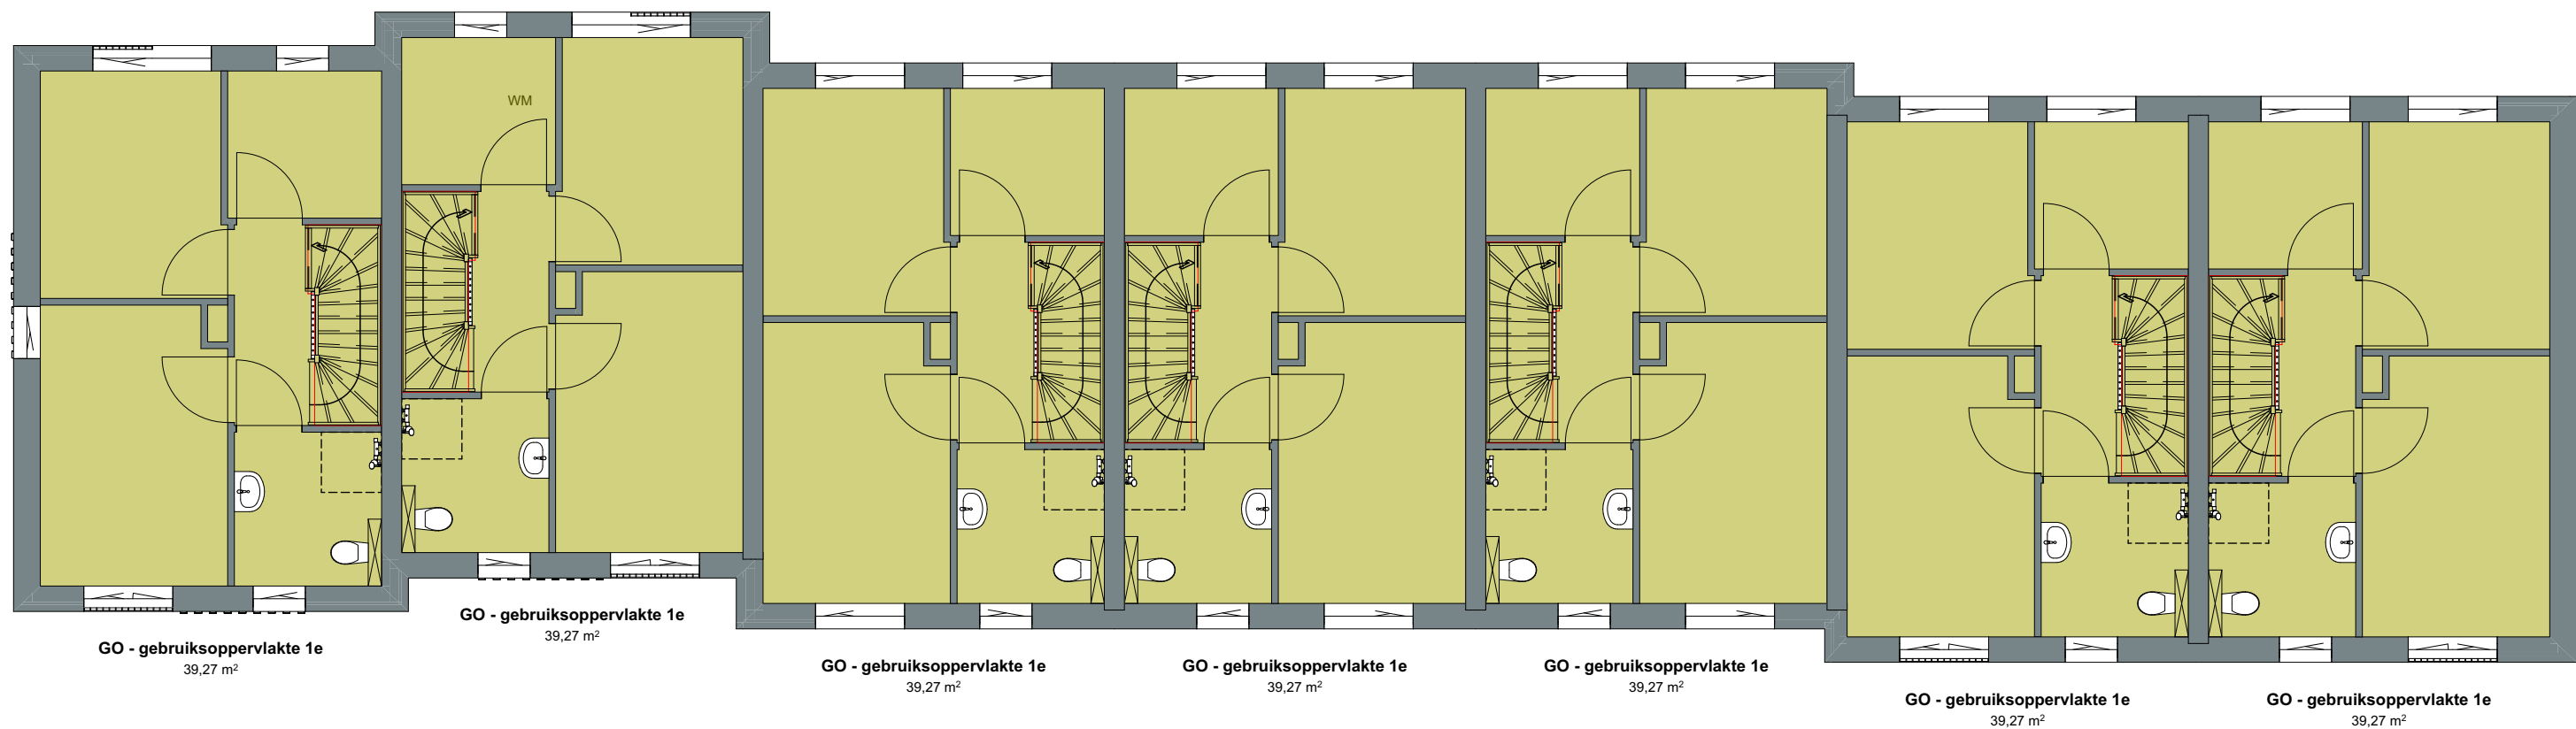


EERSTE VERDIEPING - GO  
1:100

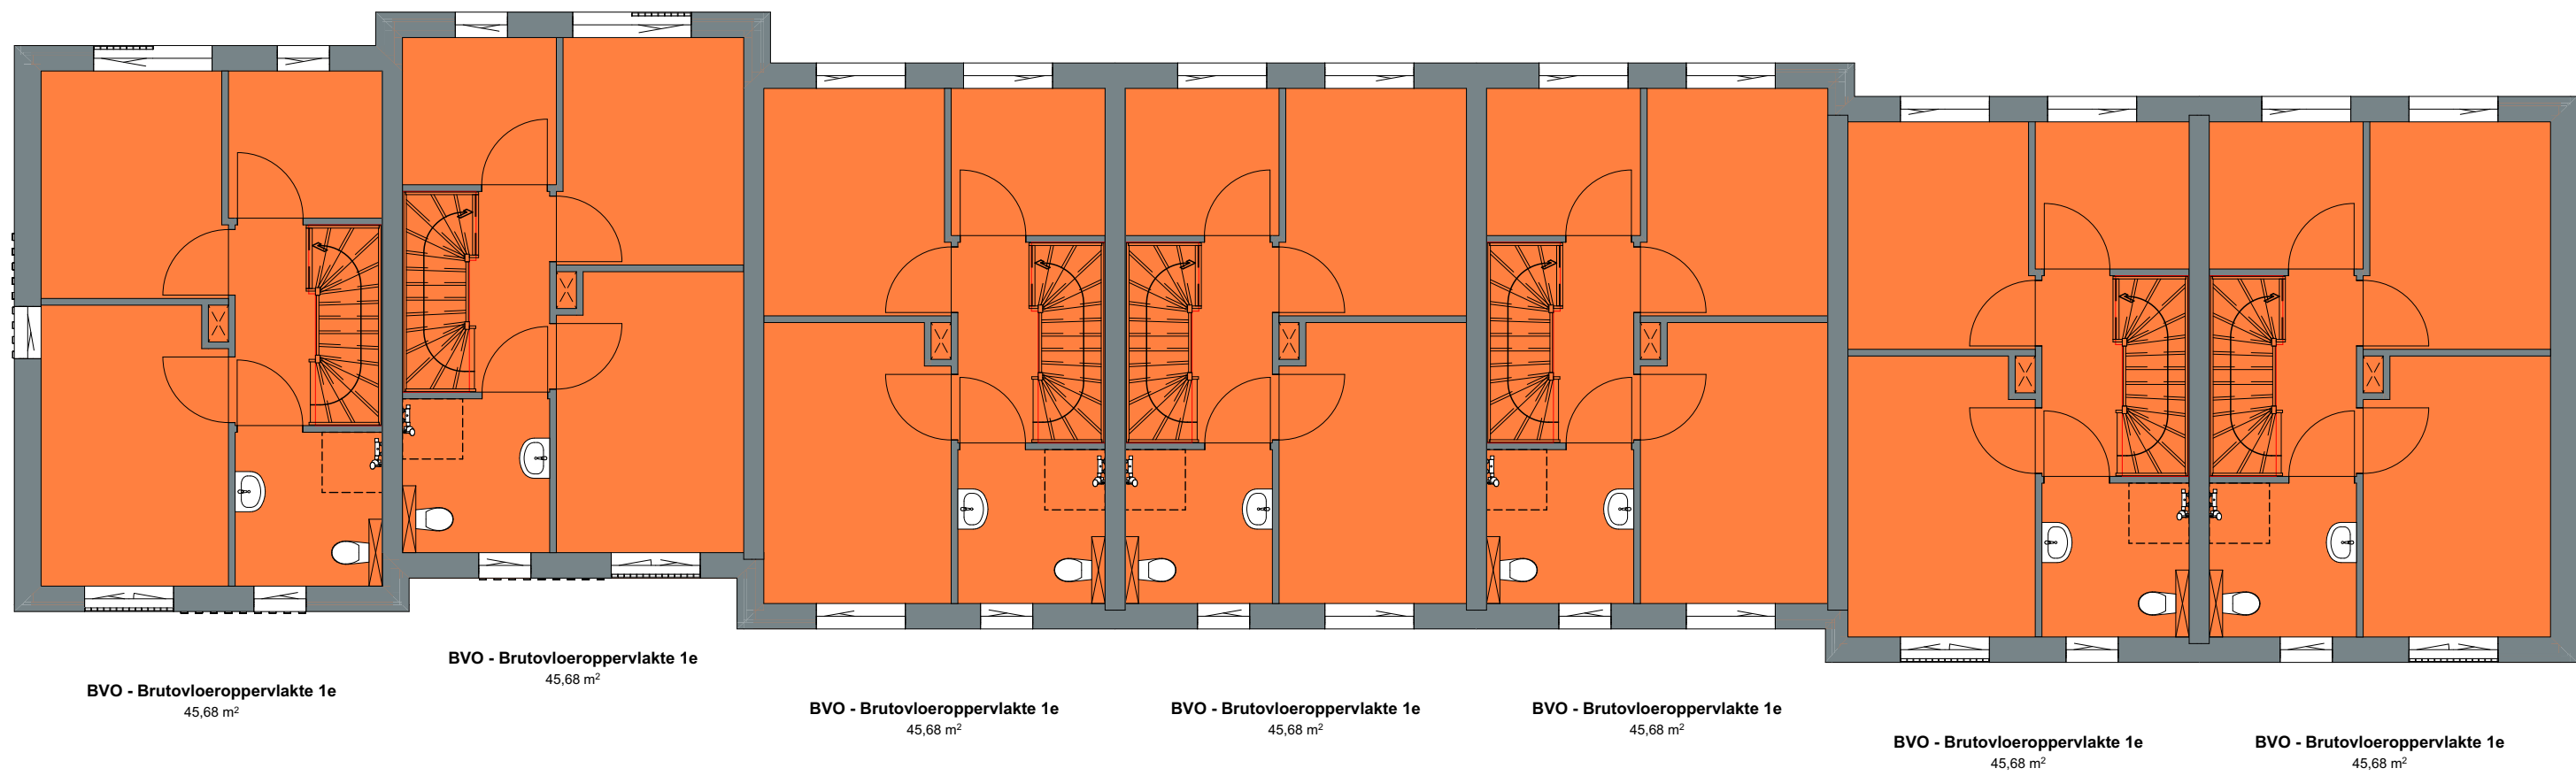

EERSTE VERDIEPING - BVO  
1:100

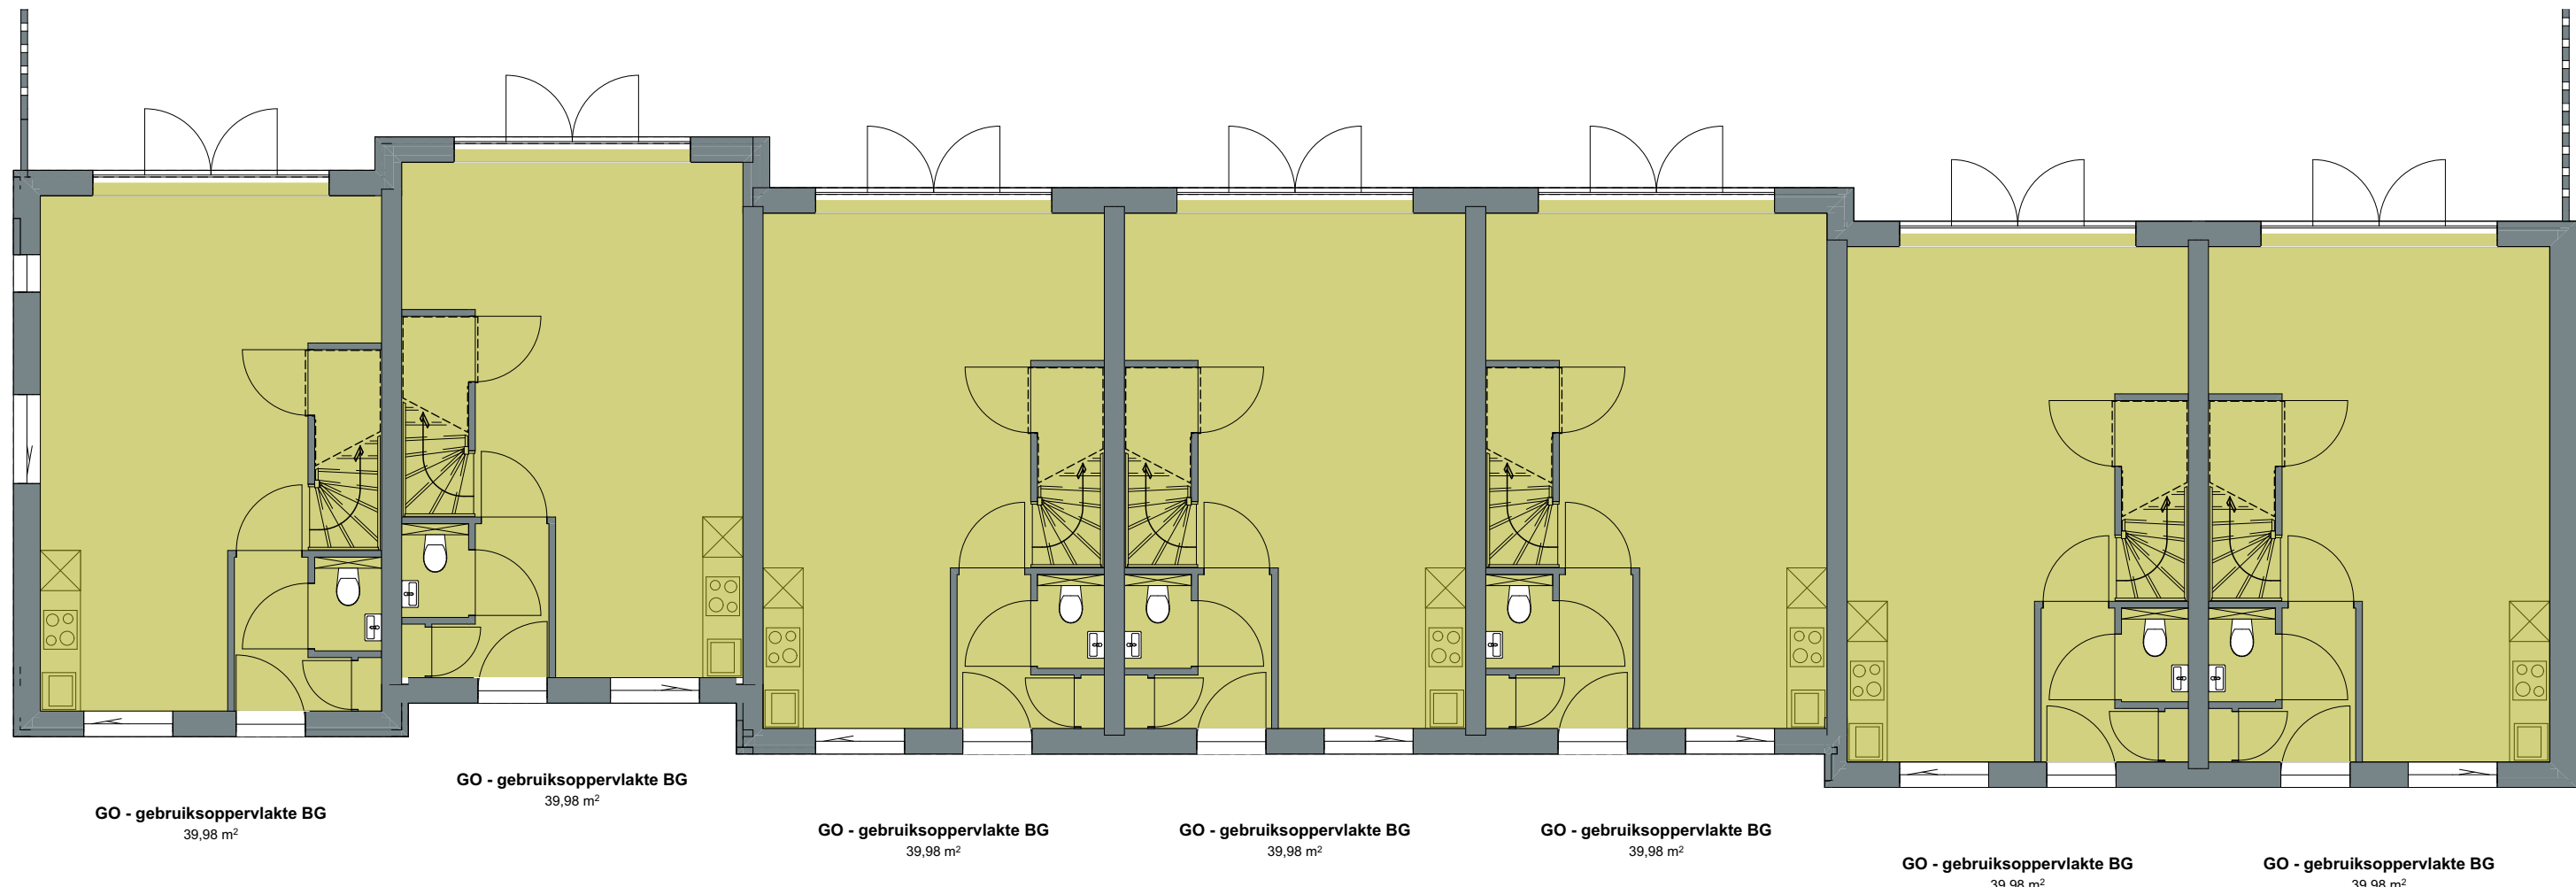

BEGANE GROND - GO  
1:100

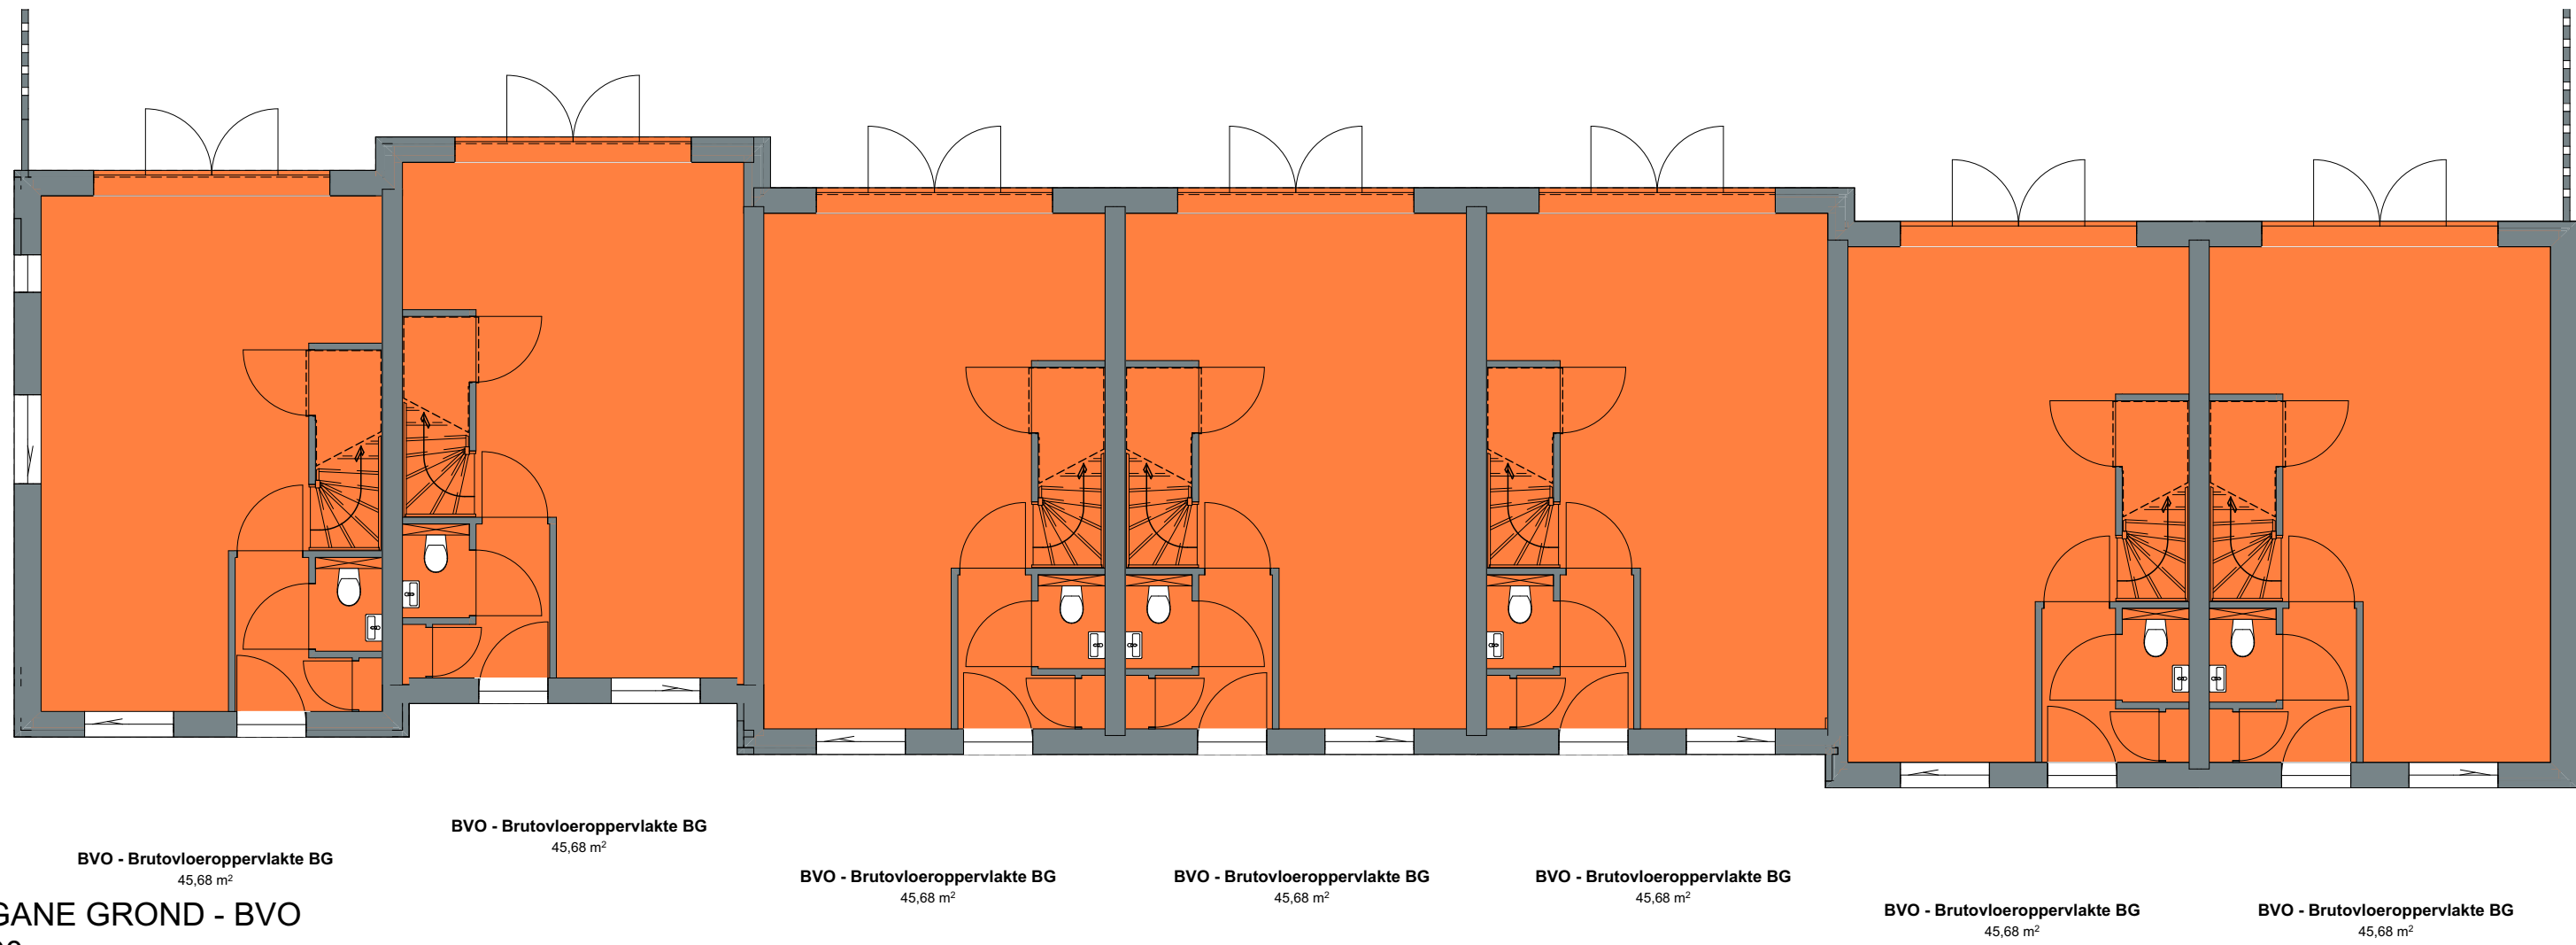

BEGANE GROND - BVO  
1:100

VFO

VFO Architects | Urban design bv

For architectural design  
Interior | product design  
Urbanism and planning  
Architectural advisory

Werknummer: 2021311.1

Project: 47 woningen Abdijlaan  
Helmond

Opdrachtgever: Nieuw Bindere Bv

adres: Croy 7L  
postcode: 5603 LC  
plaats: Eindhoven  
telefoon: 06-20775380

Tekeningnummer: T051

Onderdeel: Oppervlakten GO en BVO Blok  
BCDE

Fase: TECHNISCH ONTWERP

Status: WABO

Schaal: 1:100

Opmerking:

Datum: dinsdag 18 juni 2024

VFO ARCHITECTS | URBAN DESIGN | TEL: (+31) 0 250 77 00  
Grote Beeg 182 | 5611 KK Eindhoven | info@vfo-arch.nl | www.vfo-arch.nl