




TWEEDE VERDIEPING
1:100

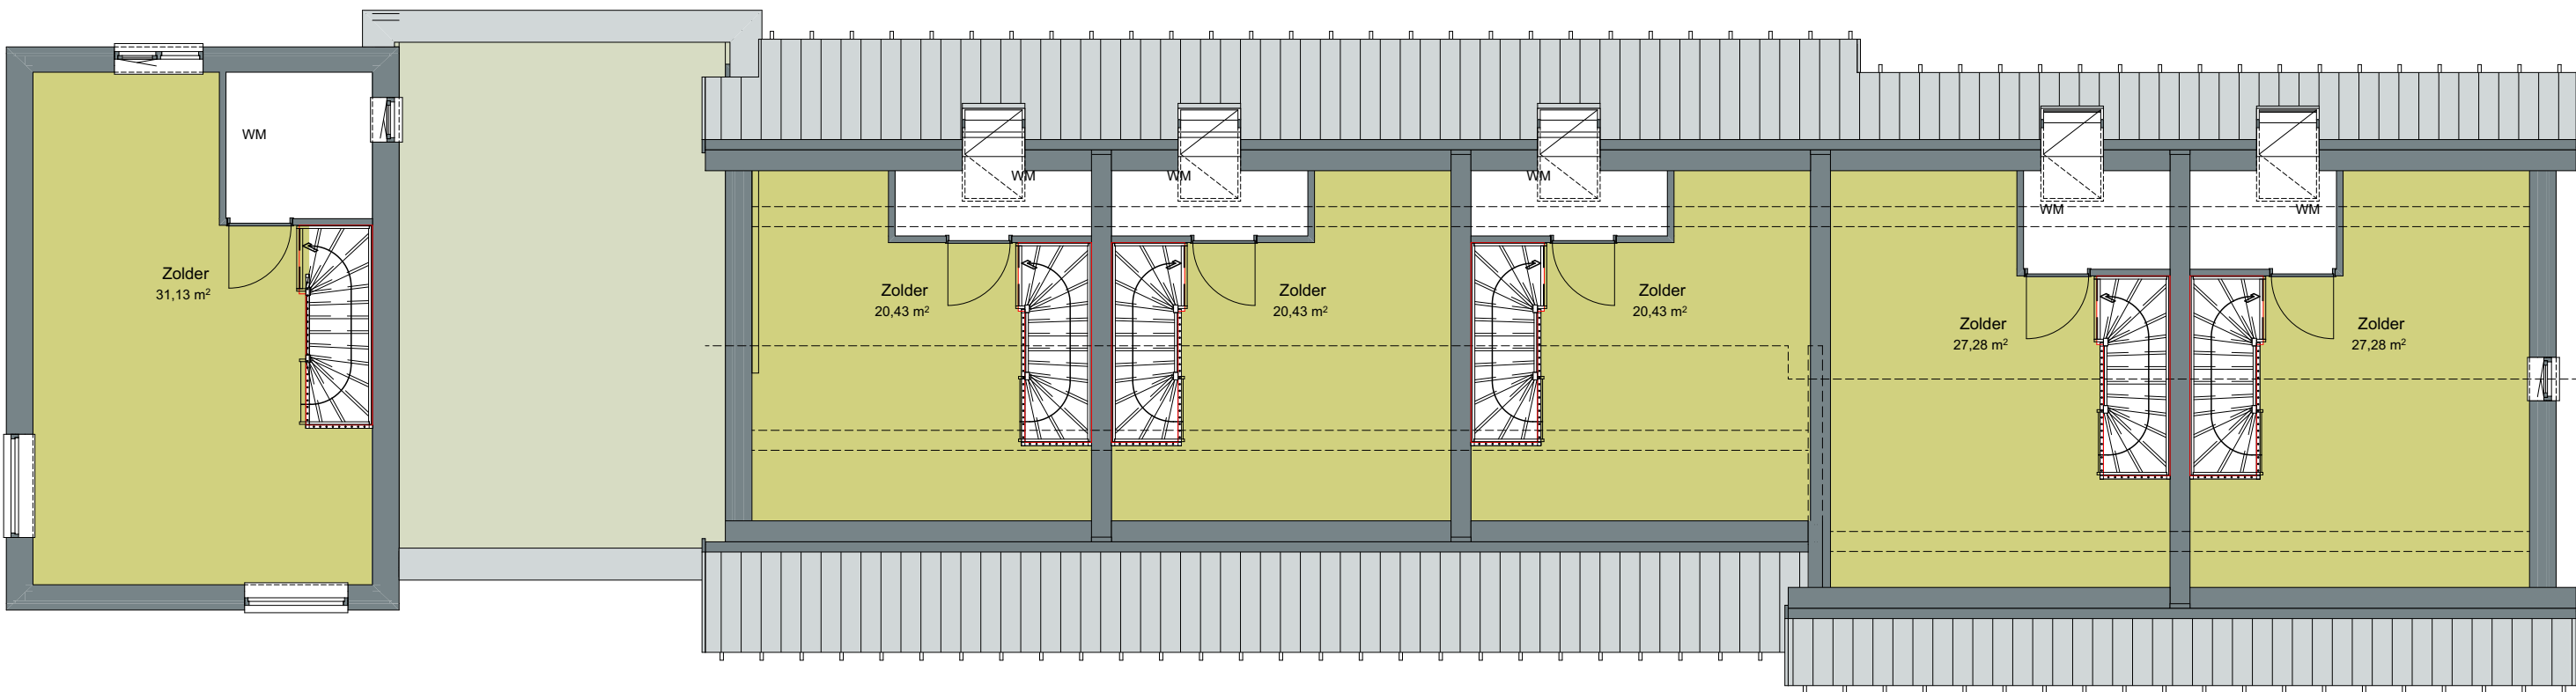


TWEEDE VERDIEPING
1:100

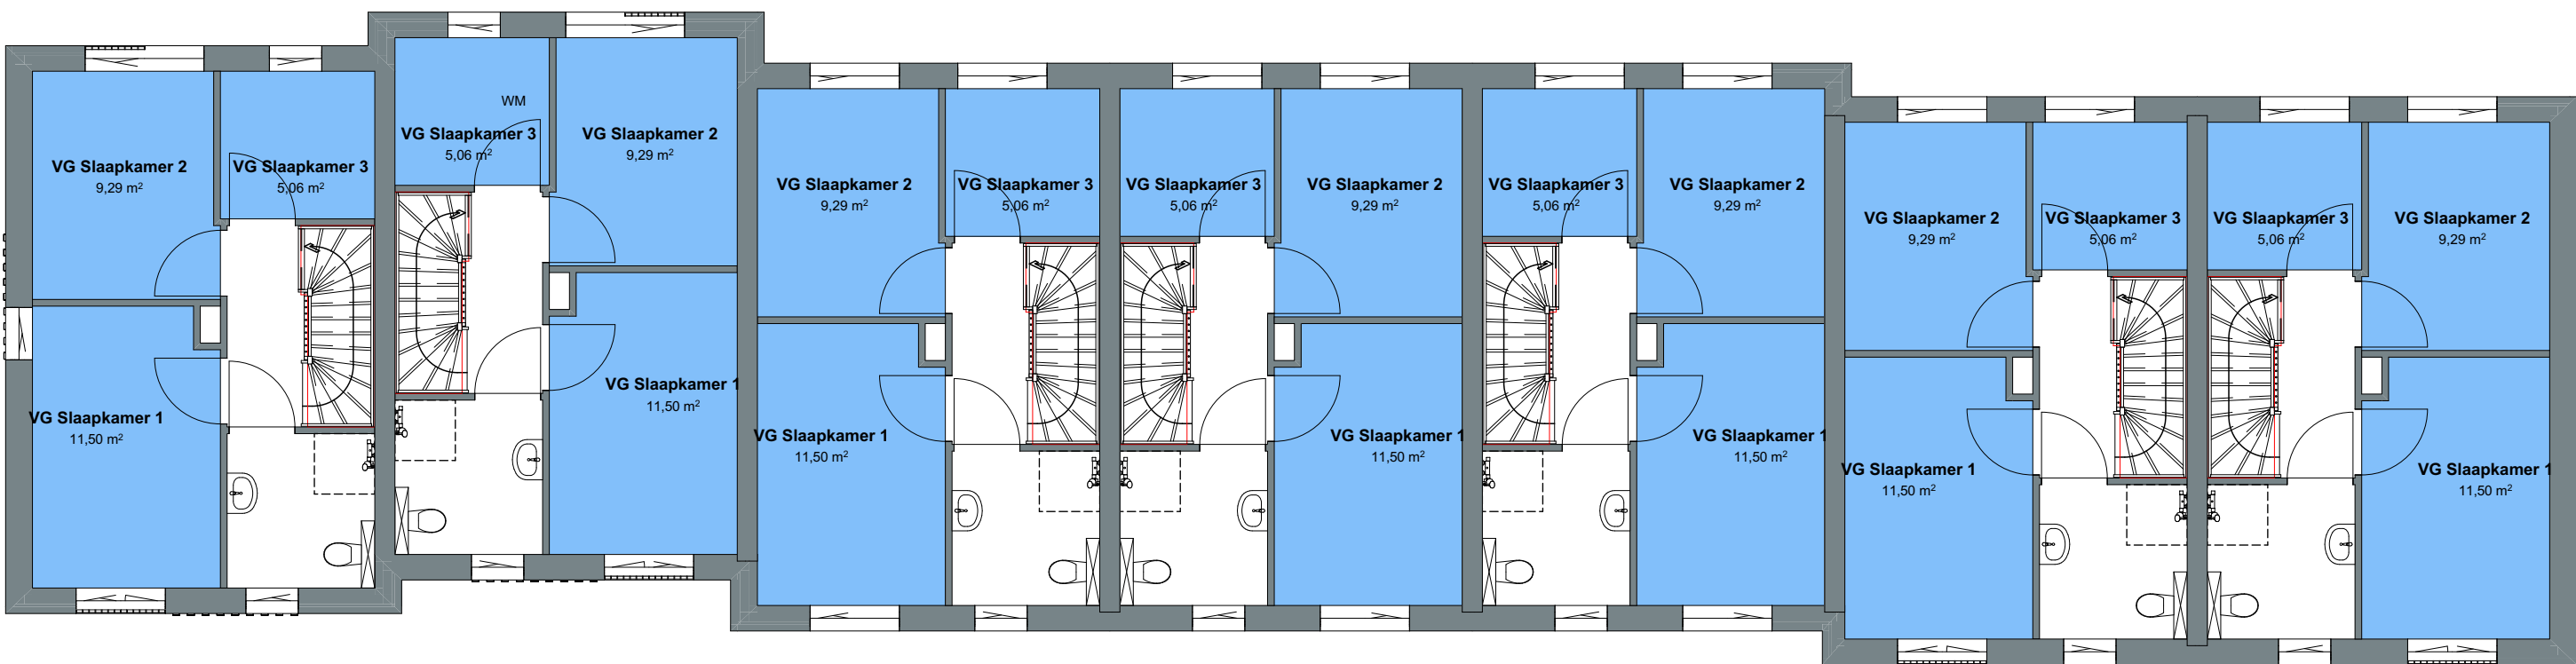


EERSTE VERDIEPING
1:100

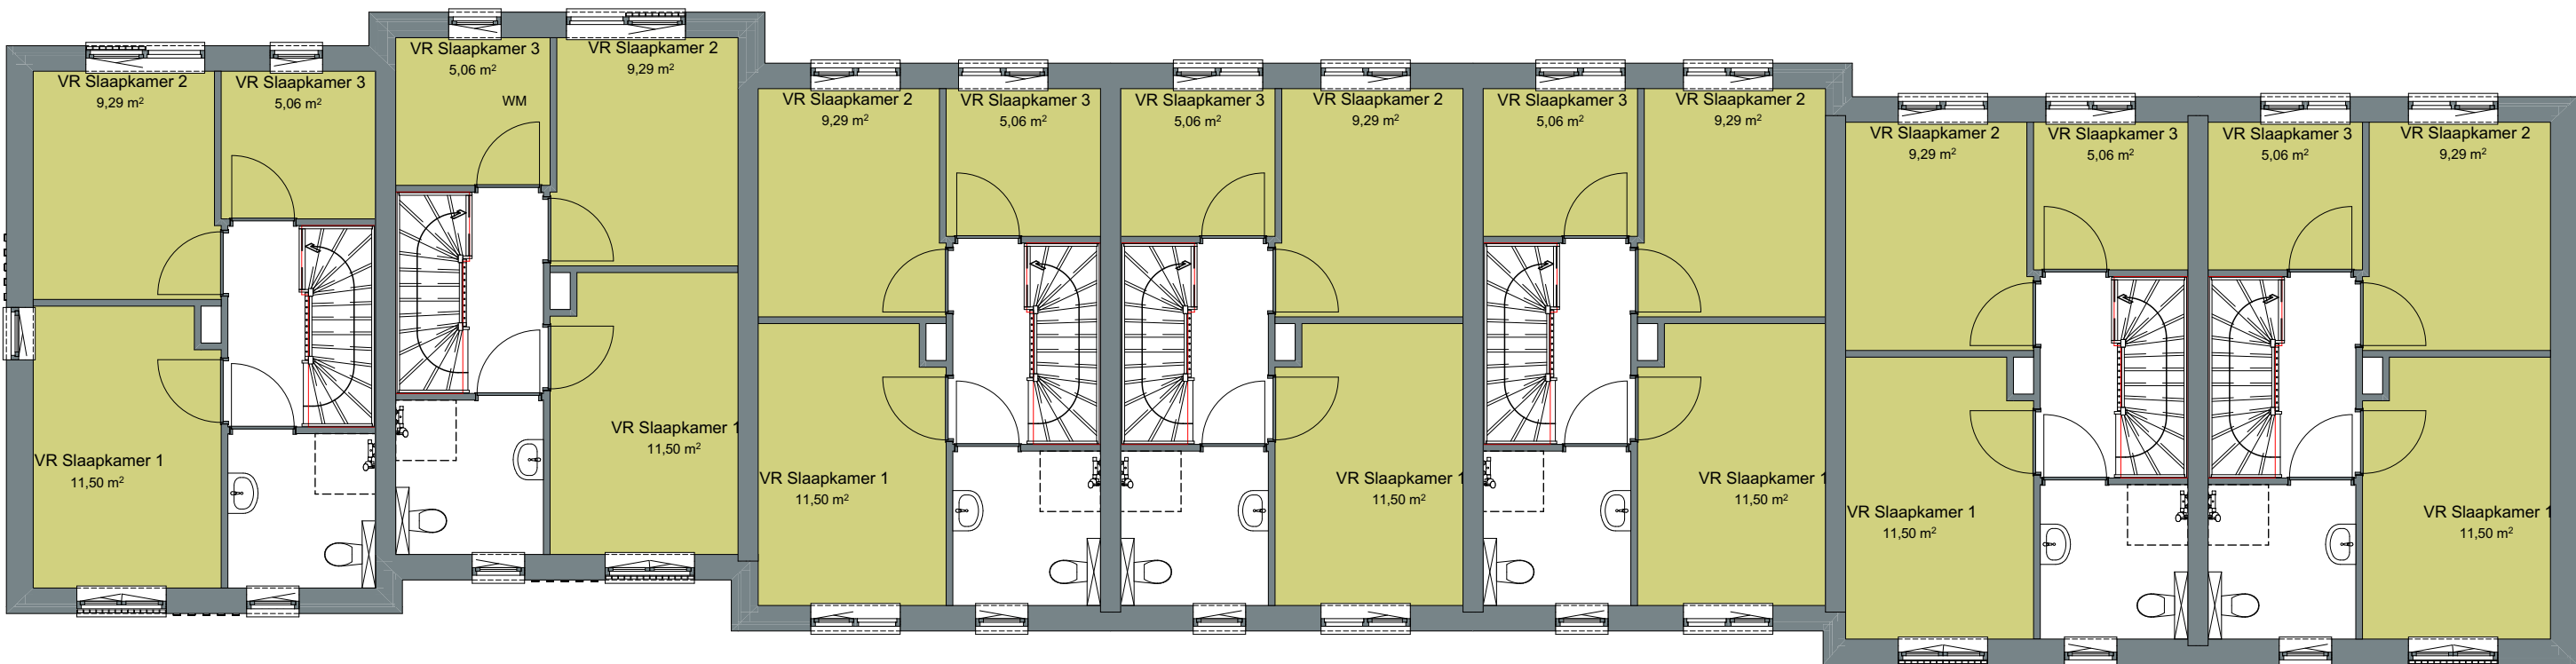

EERSTE VERDIEPING
1:100

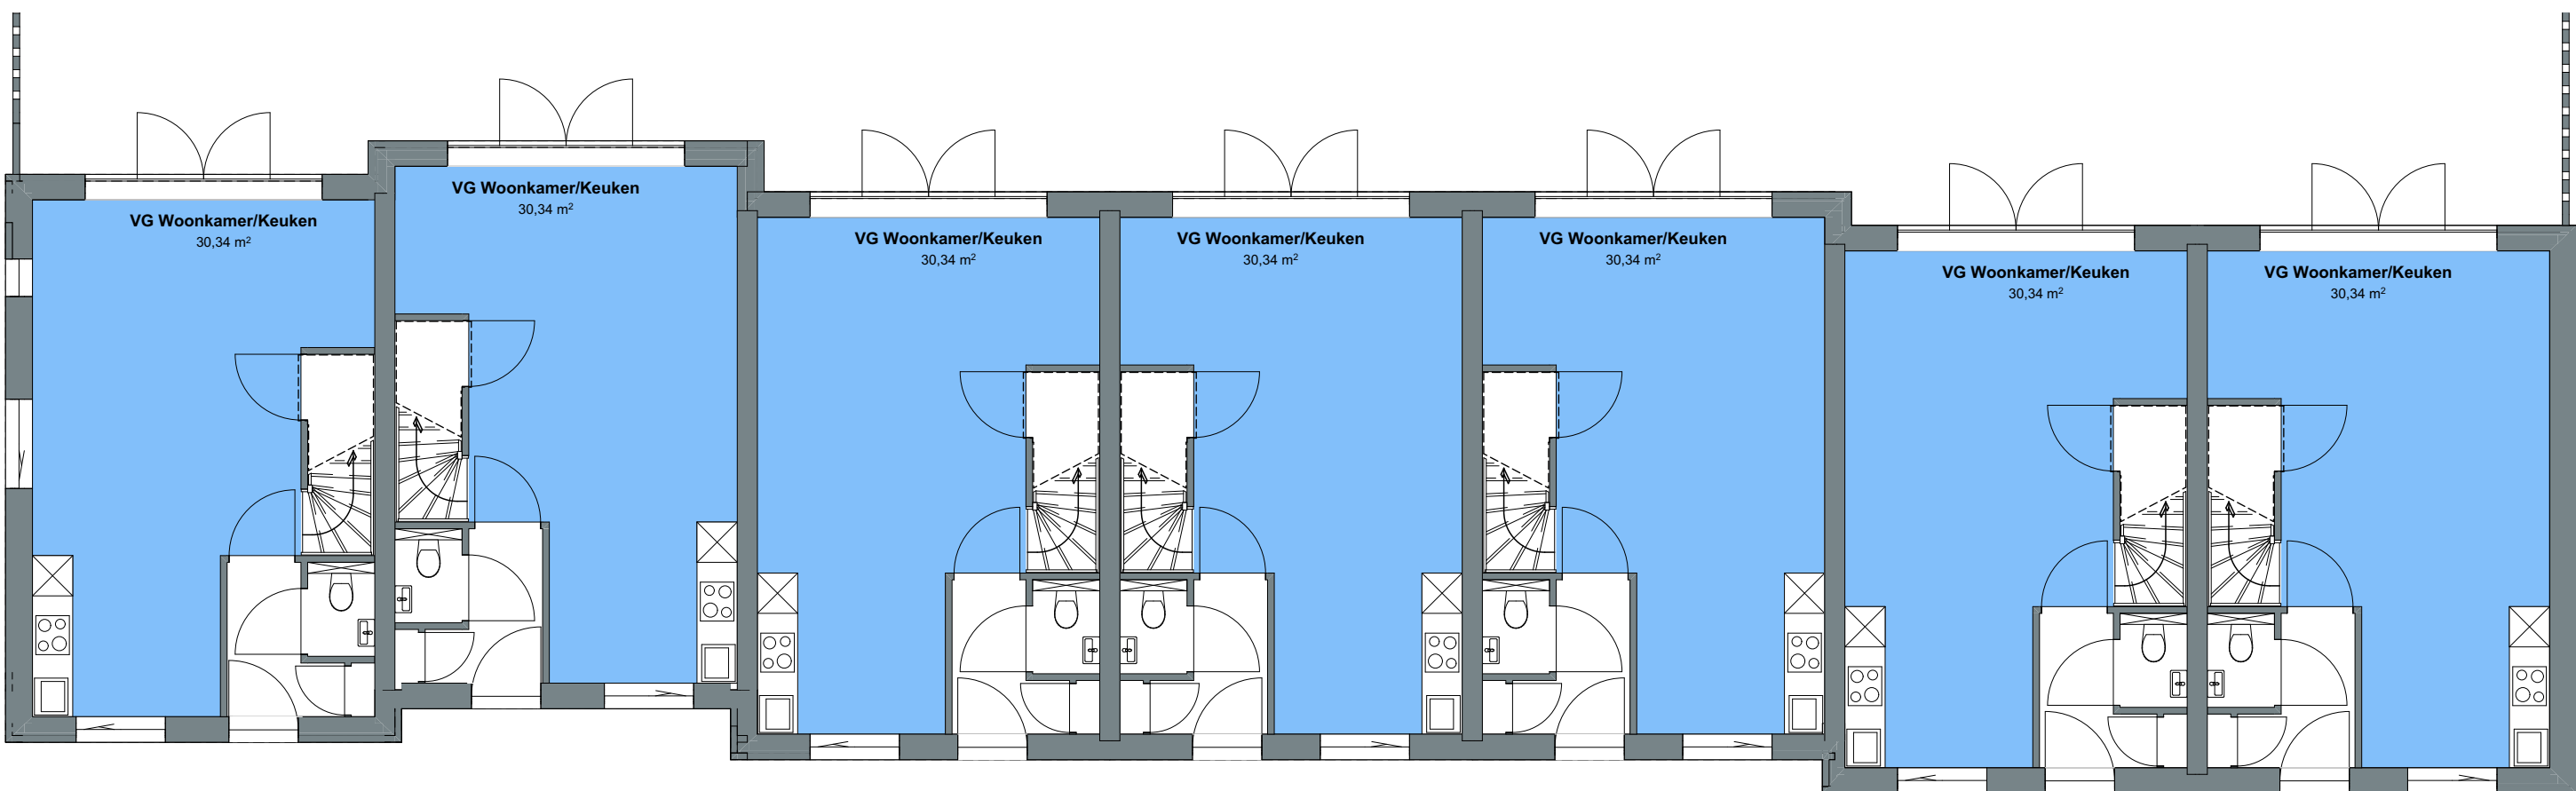

BEGANE GROND
1:100

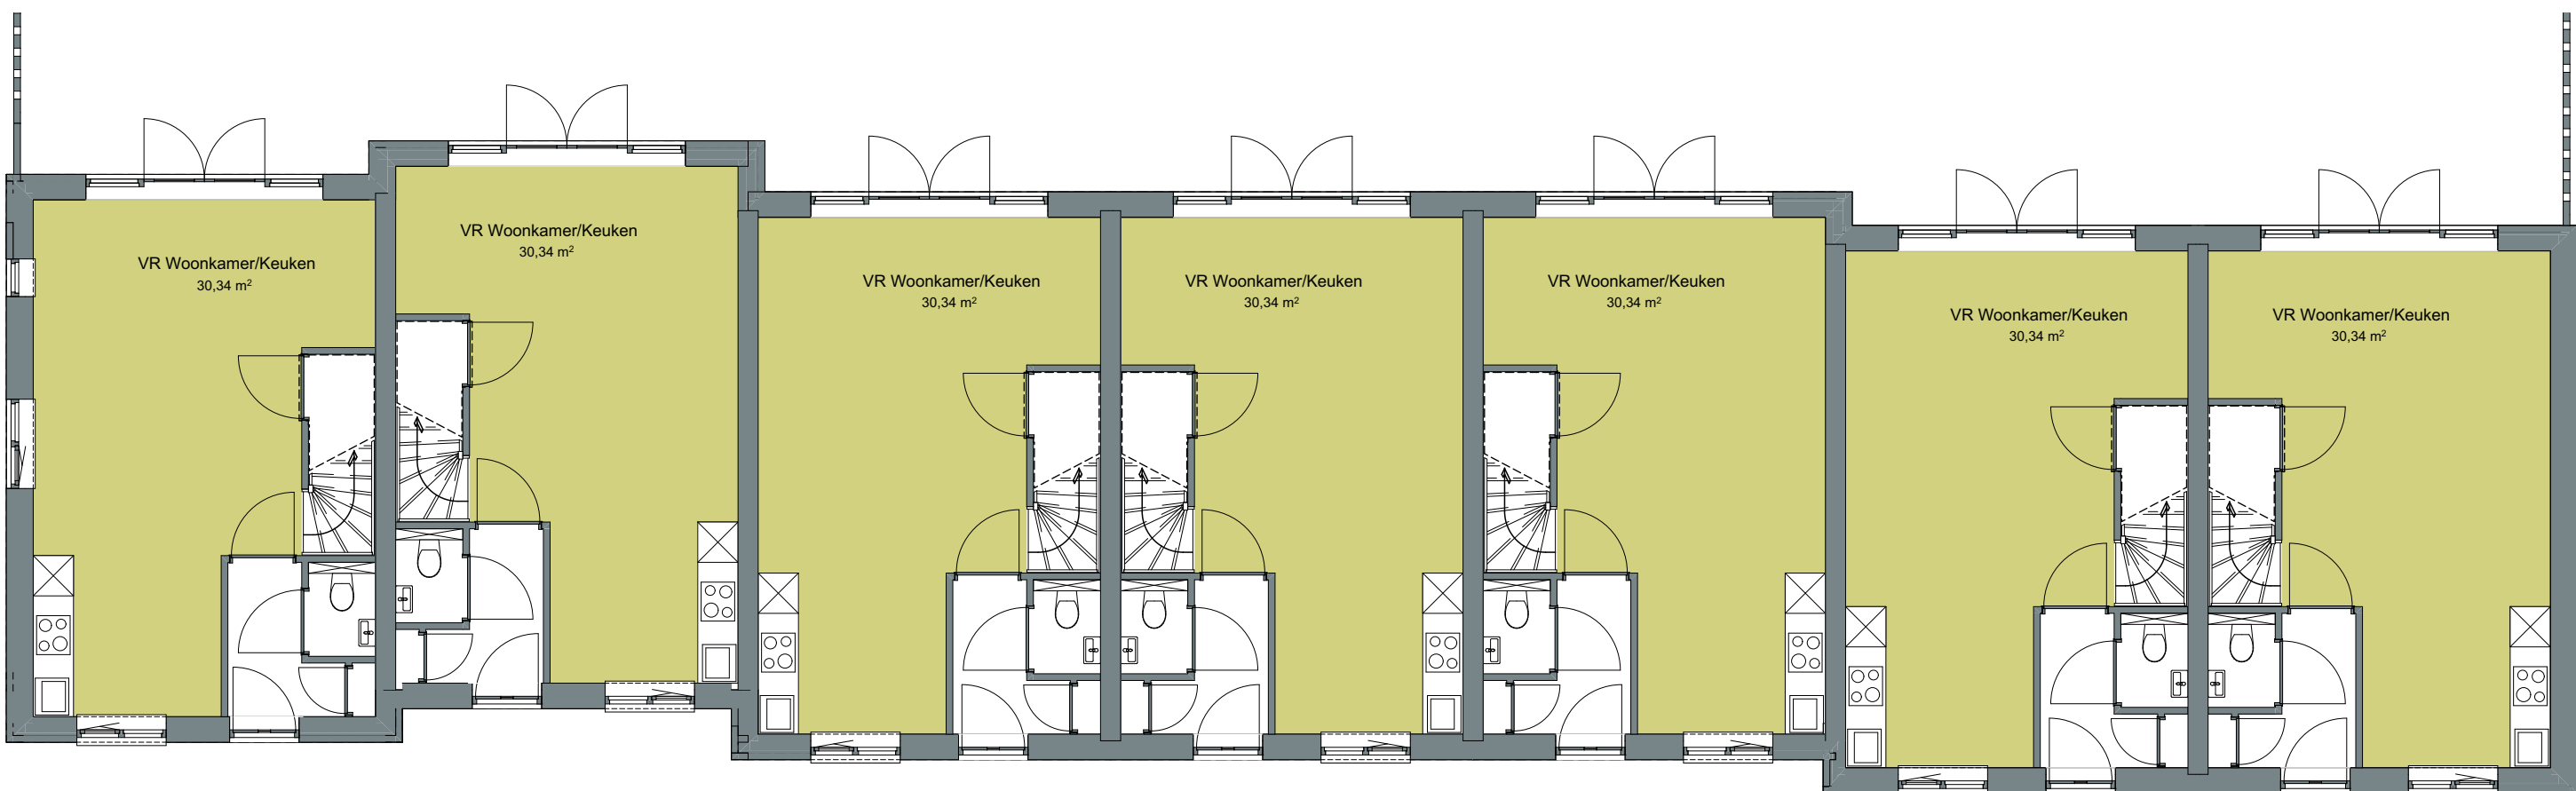

BEGANE GROND
1:100

VFO

VFO Architects | Urban design bv

For architectural design
Interior | product design
Urbanism and planning
Architectural advisory

Werknummer:	2021311.1
Project:	47 woningen Abdijlaan Helmond
Opdrachtgever:	Nieuw Binderen Bv
adres: Croy 7L postcode: 5603 LG plaats: Eindhoven telefoon: 06-20775390	
Tekeningnummer:	T052
Orderdeel:	Oppervlakten VG en VR Blok BCDE
Fase:	TECHNISCH ONTWERP
Status:	WABO
Schaal:	1:100
Opmerking:	
Datum:	dinsdag 18 juni 2024