



108.48 m²
GebruiksOppervlakte

BEGANE GROND [GO]
1:100

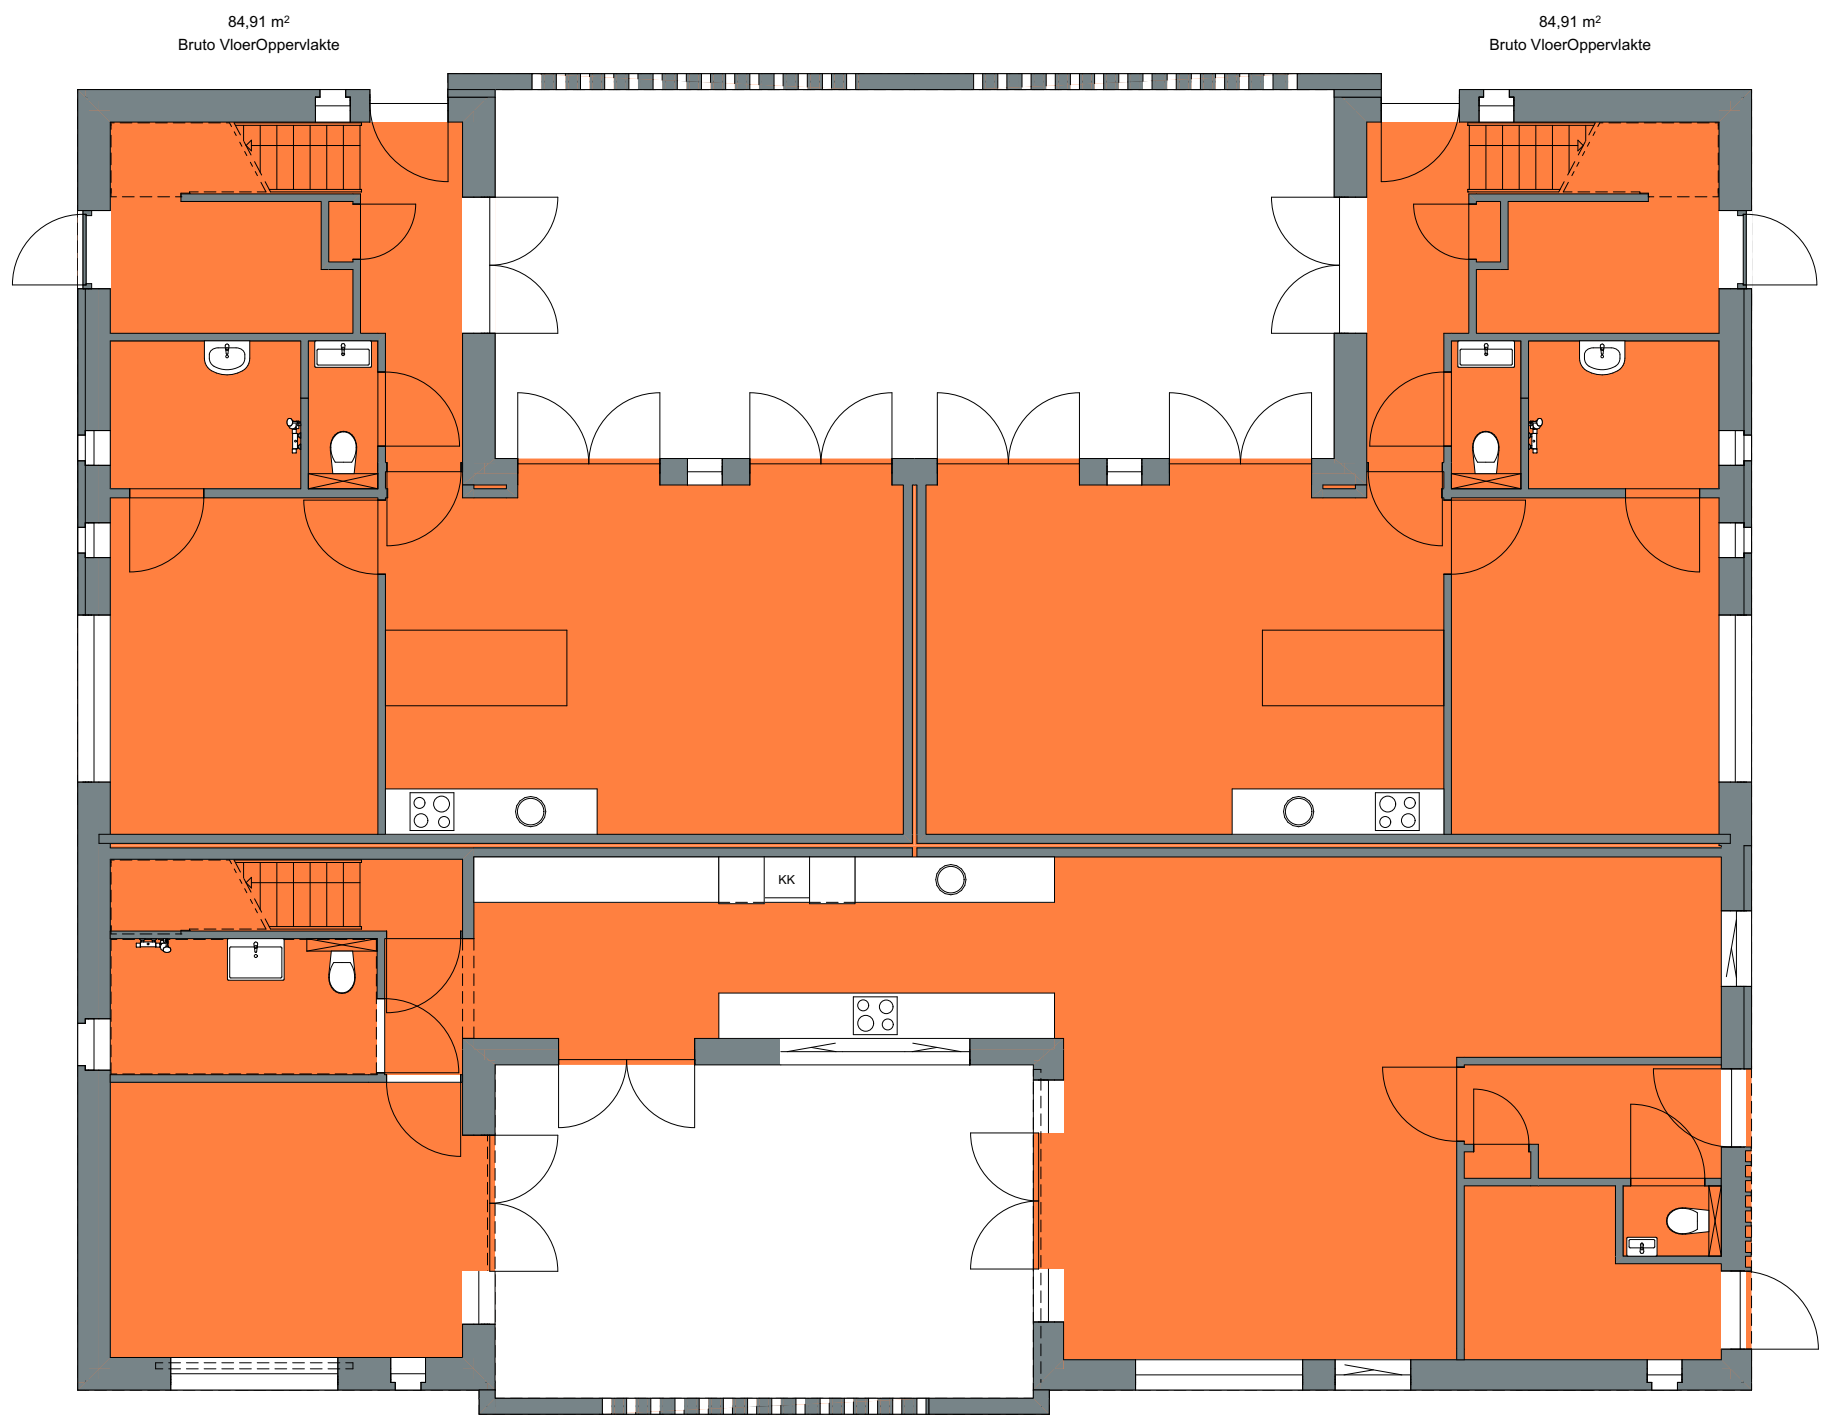


130.42 m²
Bruto VloerOppervlakte

BEGANE GROND (BVO)
1:100

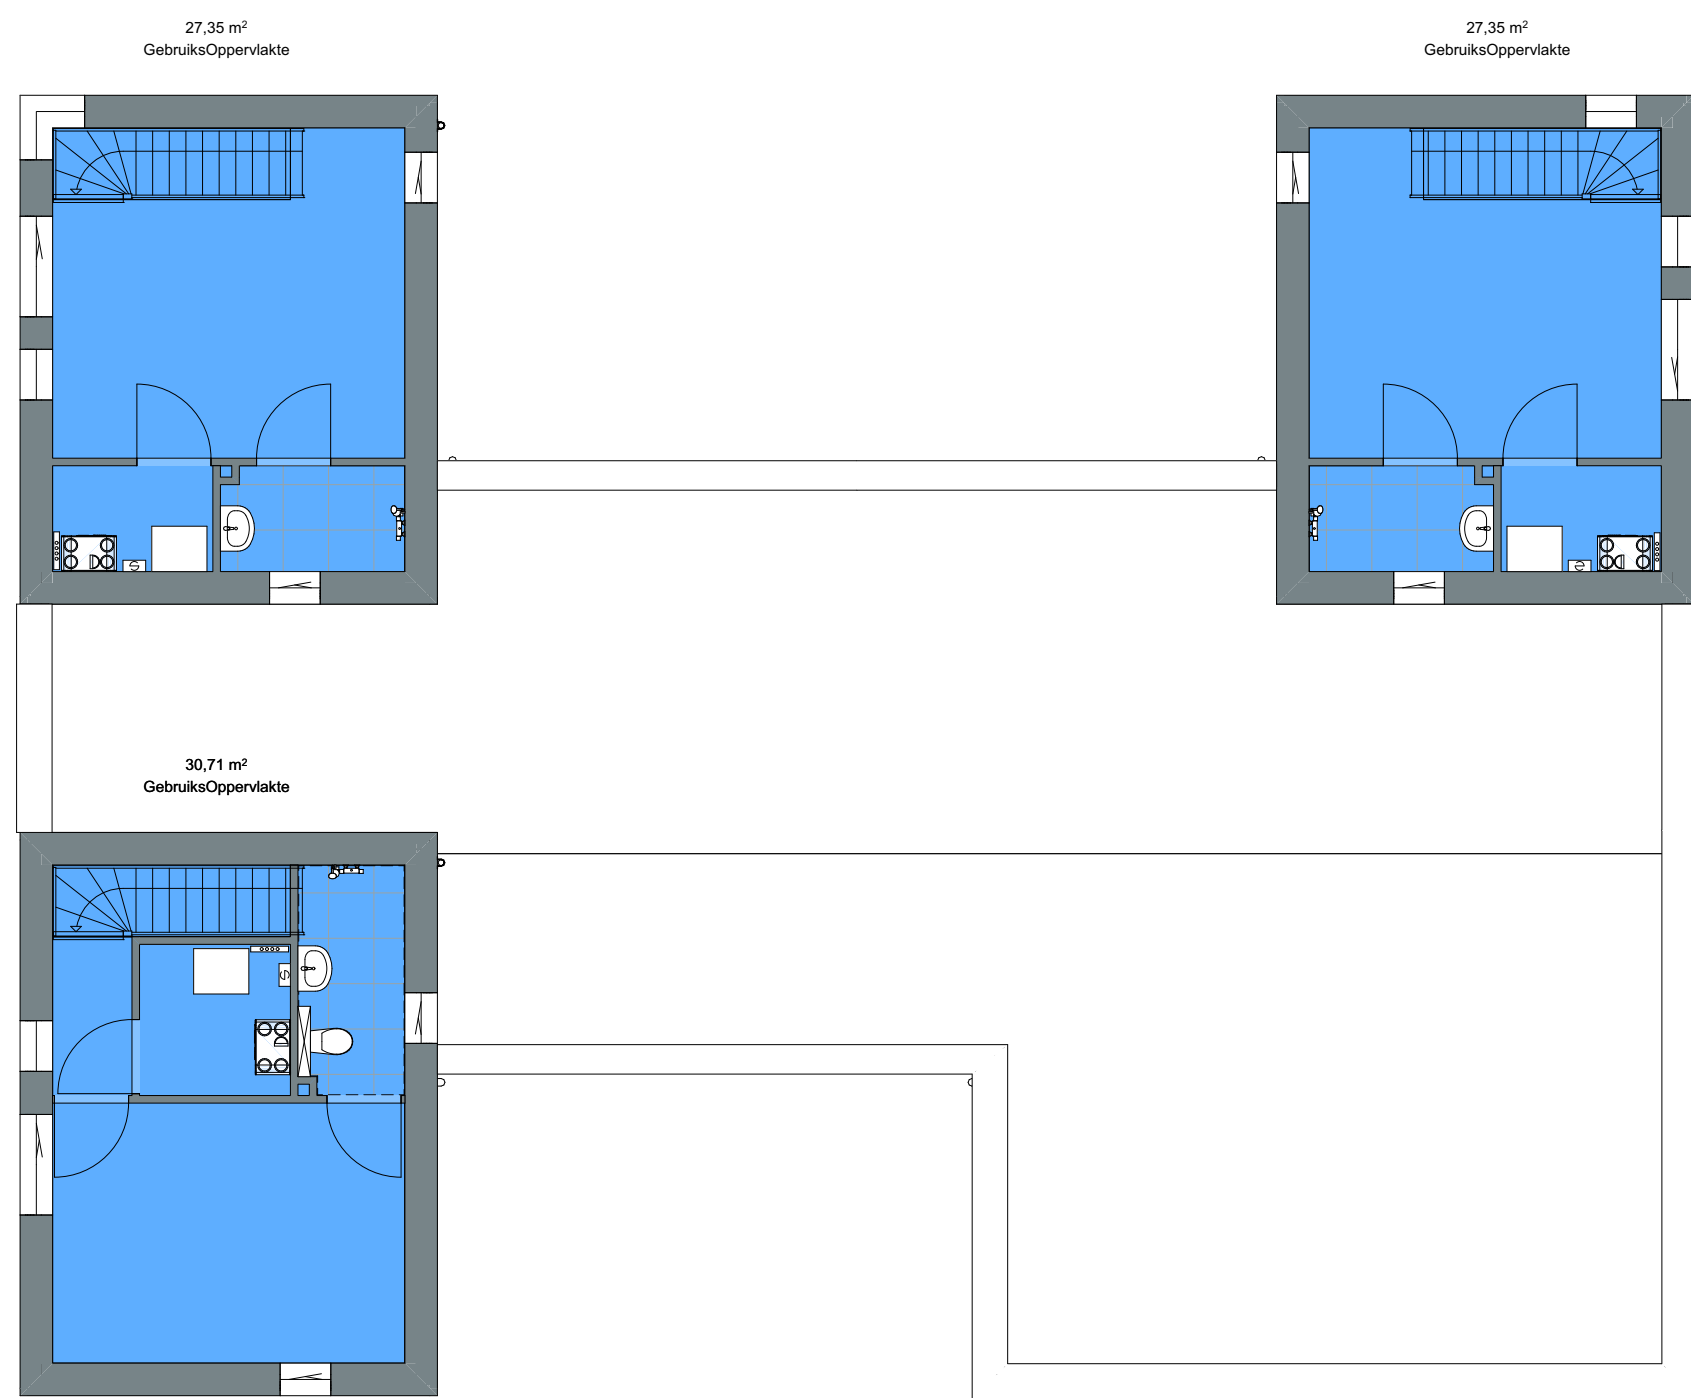

30.71 m²
GebruiksOppervlakte

EERSTE VERDIEPING [GO]
1:100

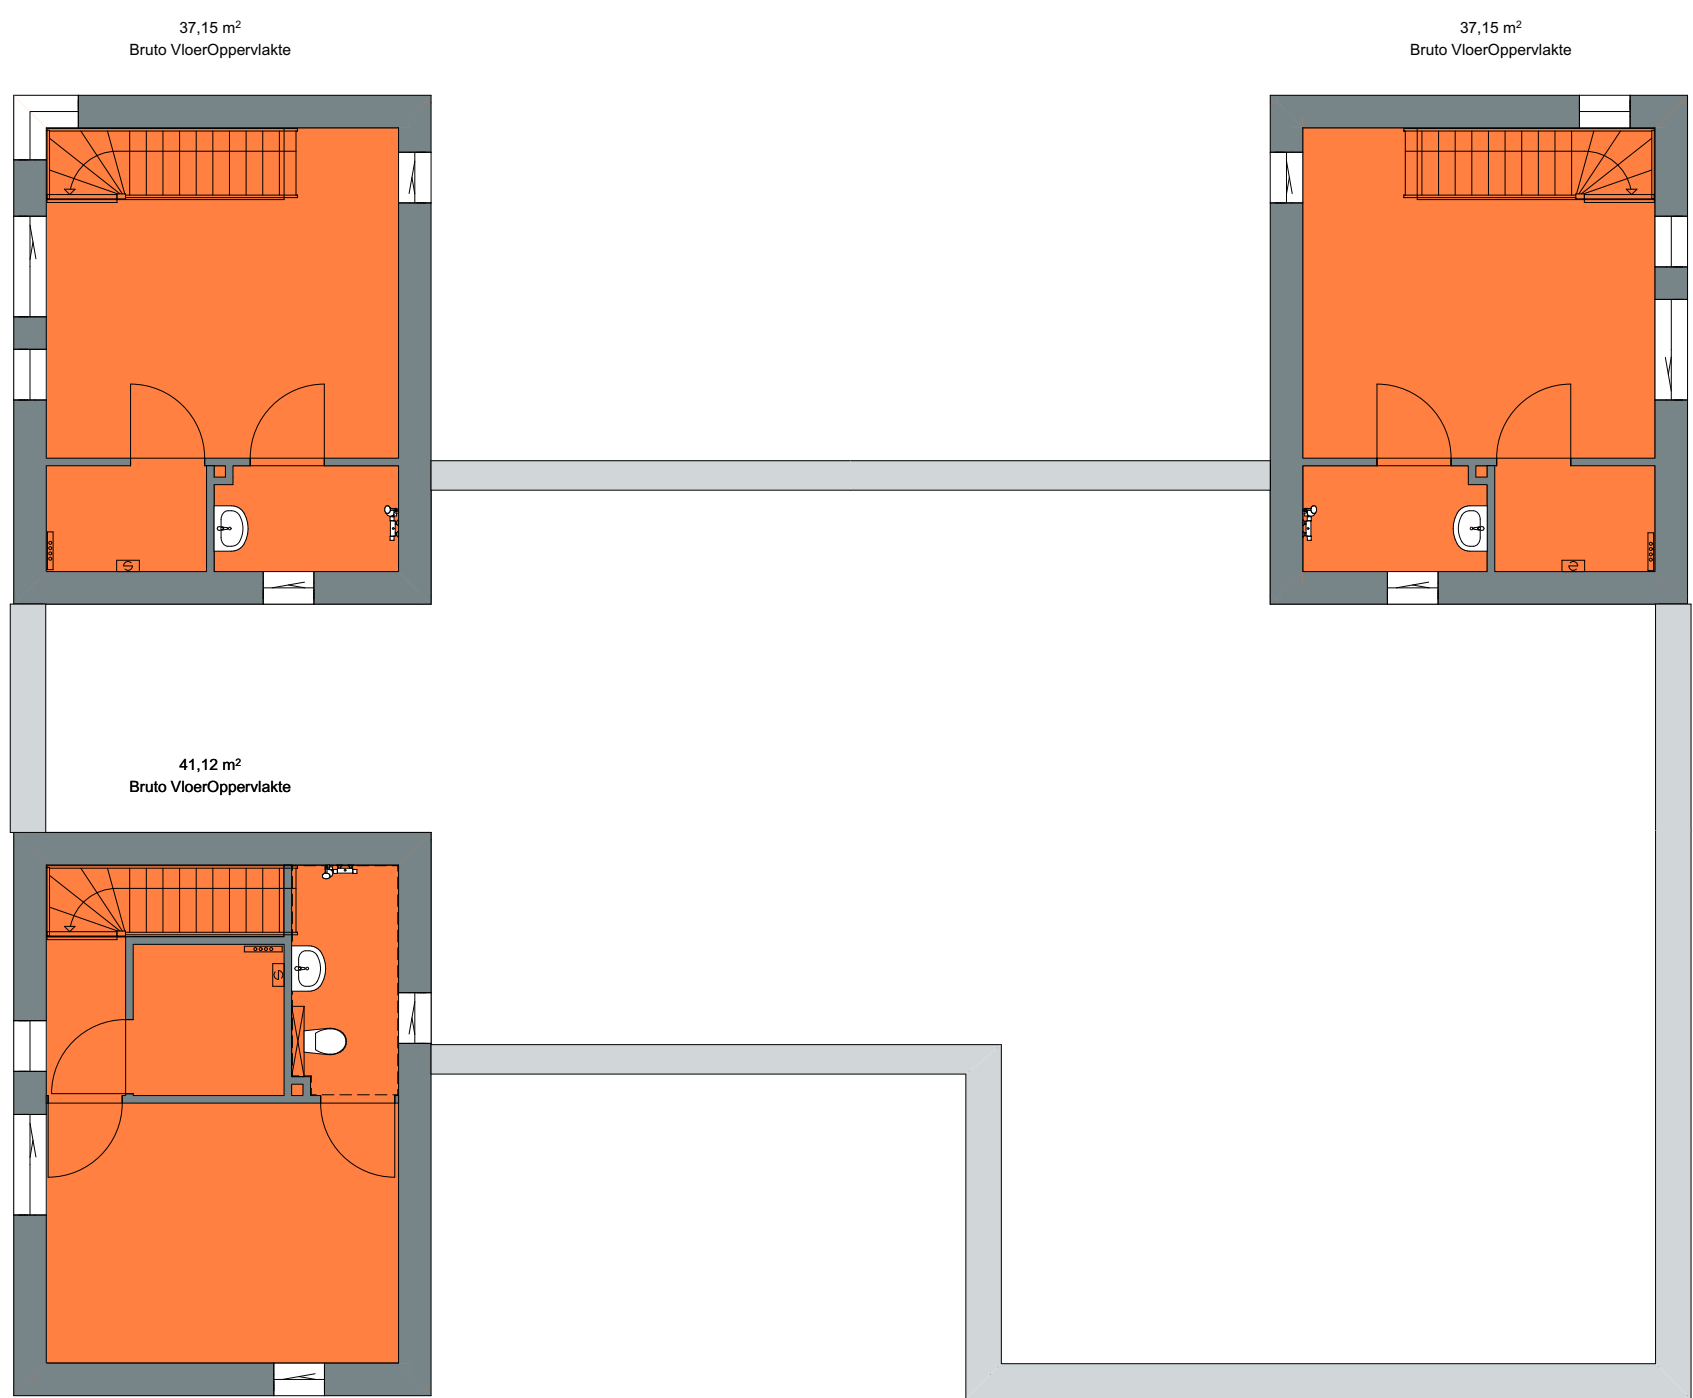

41.12 m²
Bruto VloerOppervlakte

EERSTE VERDIEPING (BVO)
1:100

VFO

VFO Architects | Urban design bv

For architectural design
Interior | product design
Urbanism and planning
Architectural advisory

Werknummer: 2021311.1

Project: 47 woningen Abdijlaan
Helmond

Opdrachtgever: Nieuw Bindere Bv

adres: Croy 7L
postcode: 5053 LC
plaats: Eindhoven
telefoon: 06-20775390

Tekeningnummer: TO53
Onderdeel: Oppervlakten GO en BVO BLOK FG

Fase: TECHNISCH ONTWERP
Status: WABO

Schaal: 1:100
Opmerking:

Datum: dinsdag 18 juni 2024

VFO ARCHITECTS | URBAN DESIGN | TEL: (+31) 40 250 77 00
Grote Berg 18D | 5611 KK Eindhoven | info@vfo-arch.nl | www.vfo-arch.nl