


BEGANE GROND [VG]  
1:100



BEGANE GROND [VR]  
1:100



EERSTE VERDIEPING [VG]  
1:100

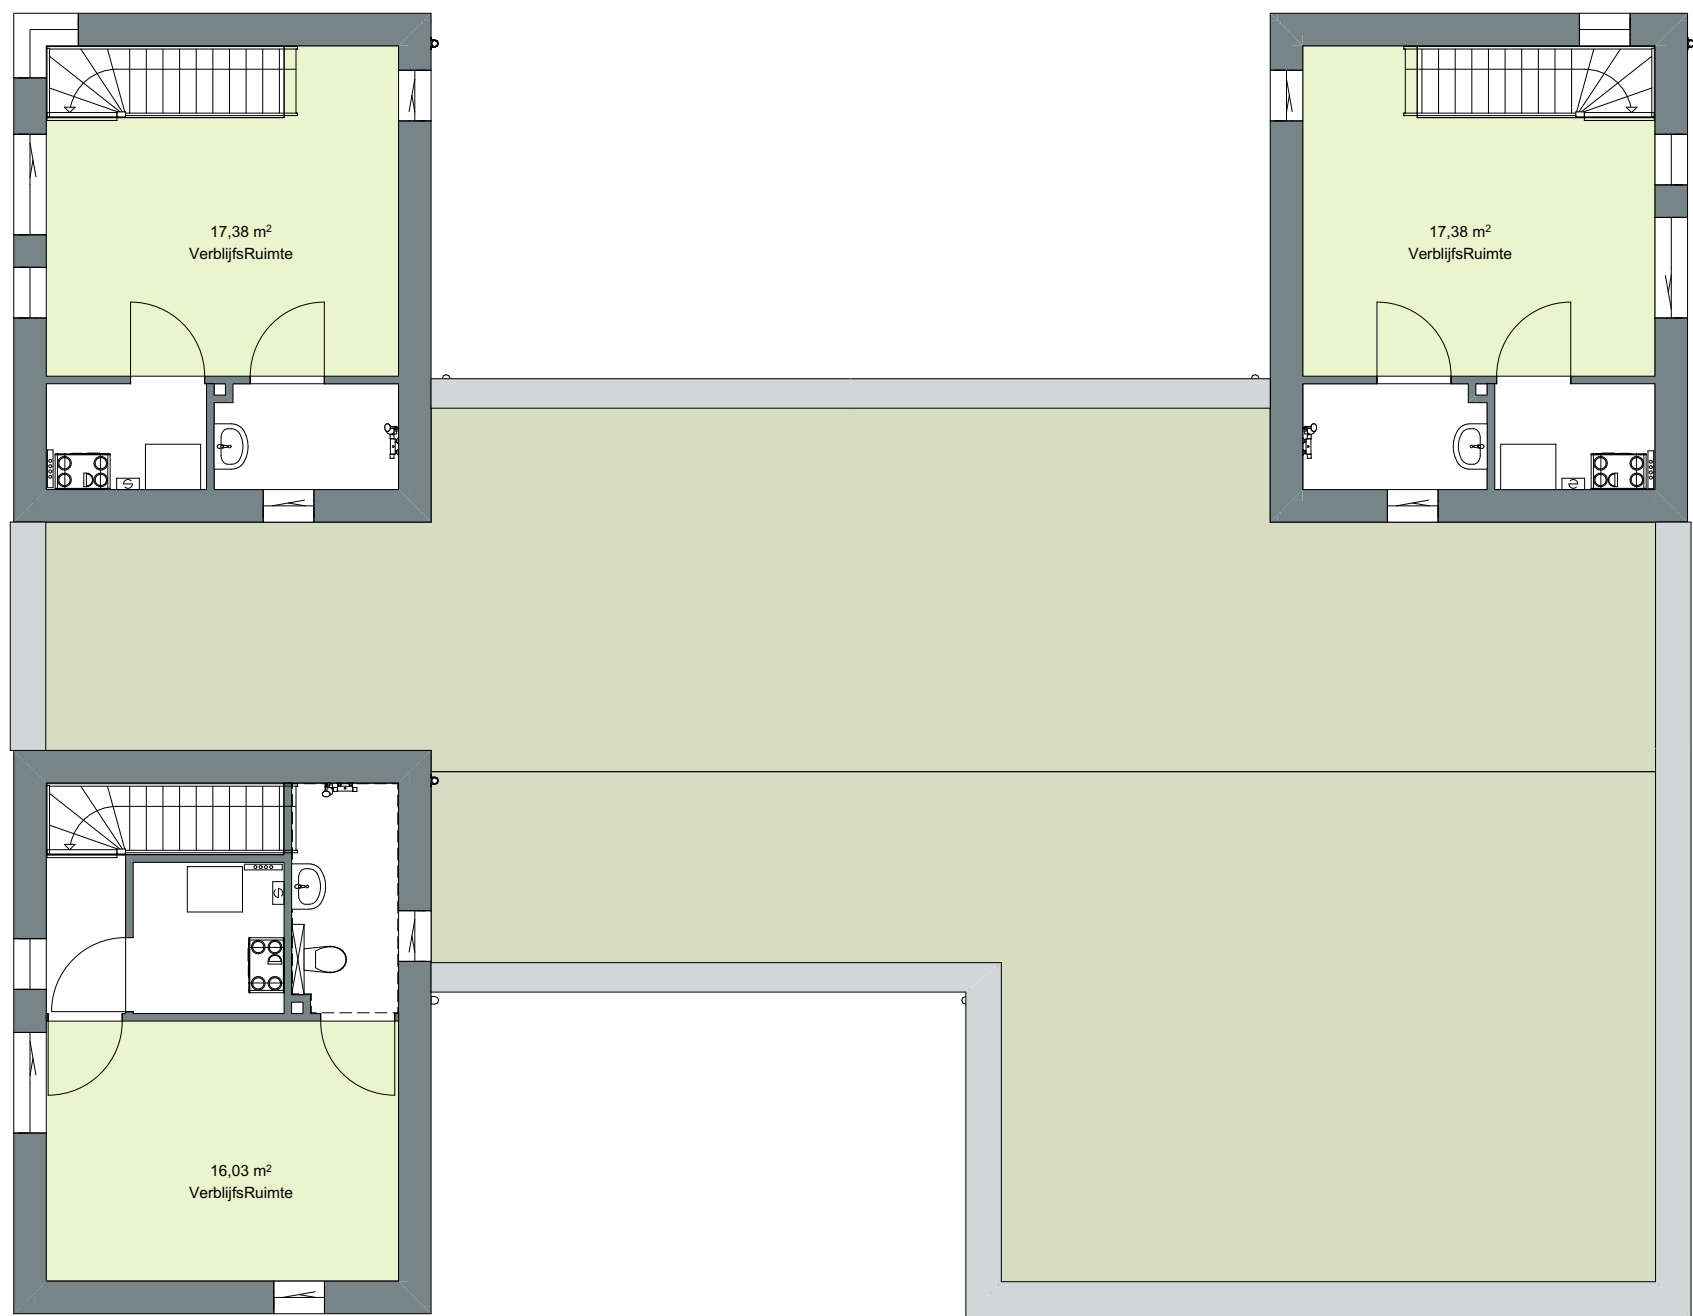

EERSTE VERDIEPING [VR]  
1:100

VFO

VFO Architects | Urban design bv

For architectural design  
Interior | product design  
Urbanism and planning  
Architectural advisory

Werknummer:	2021311.1
Project:	47 woningen Abdijlaan Helmond
Opdrachtgever:	Nieuw Binderen Bv
	adres: Croy 7L postcode: 5053 LC plaats: Eindhoven telefoon: 06-20775390
Tekeningnummer:	TO54
Onderdeel:	Oppervlakten VG en VR BLOK FG
Fase:	TECHNISCH ONTWERP
Status:	WABO
Schaal:	1:100
Opmerking:	
Datum:	dinsdag 18 juni 2024