



TWEEDE VERDIEPING VENTILATIE



EERSTE VERDIEPING VENTILATIE

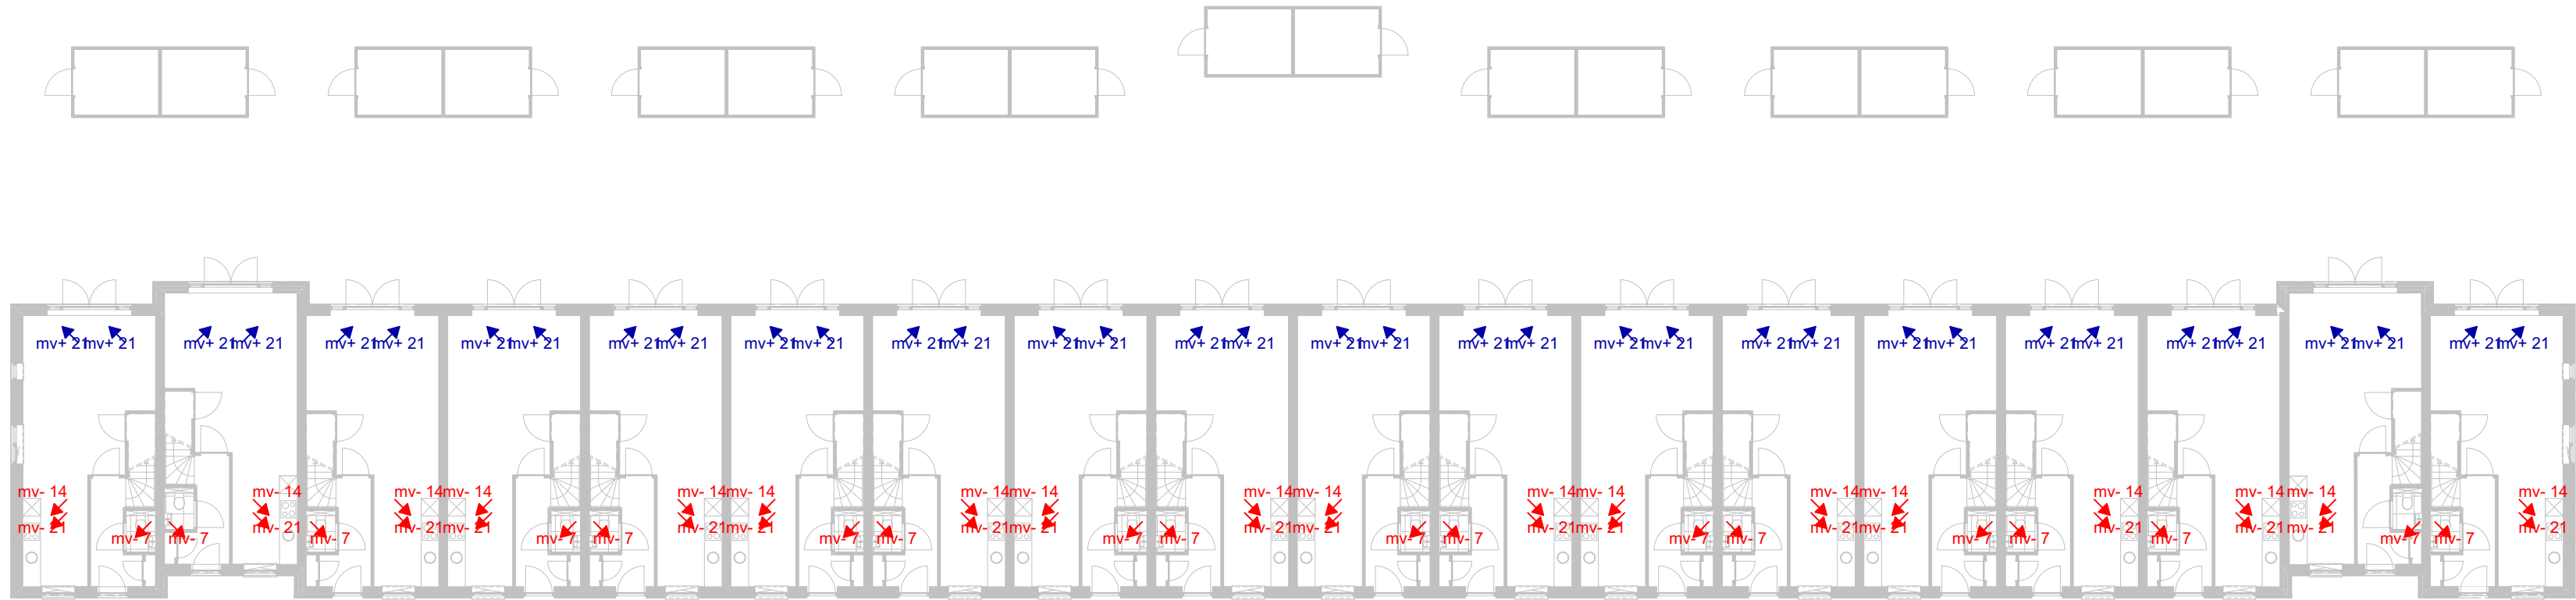


BEGANE GROND VENTILATIE

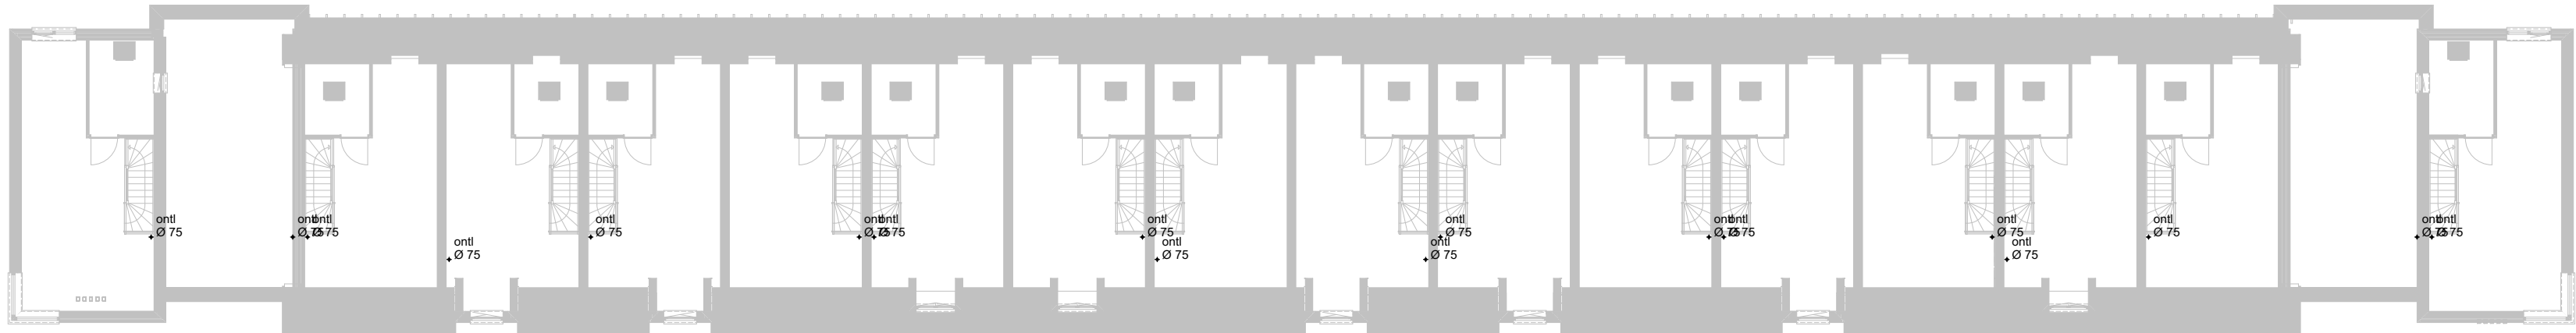

TWEEDE VERDIEPING RIJOL



EERSTE VERDIEPING RIJOL

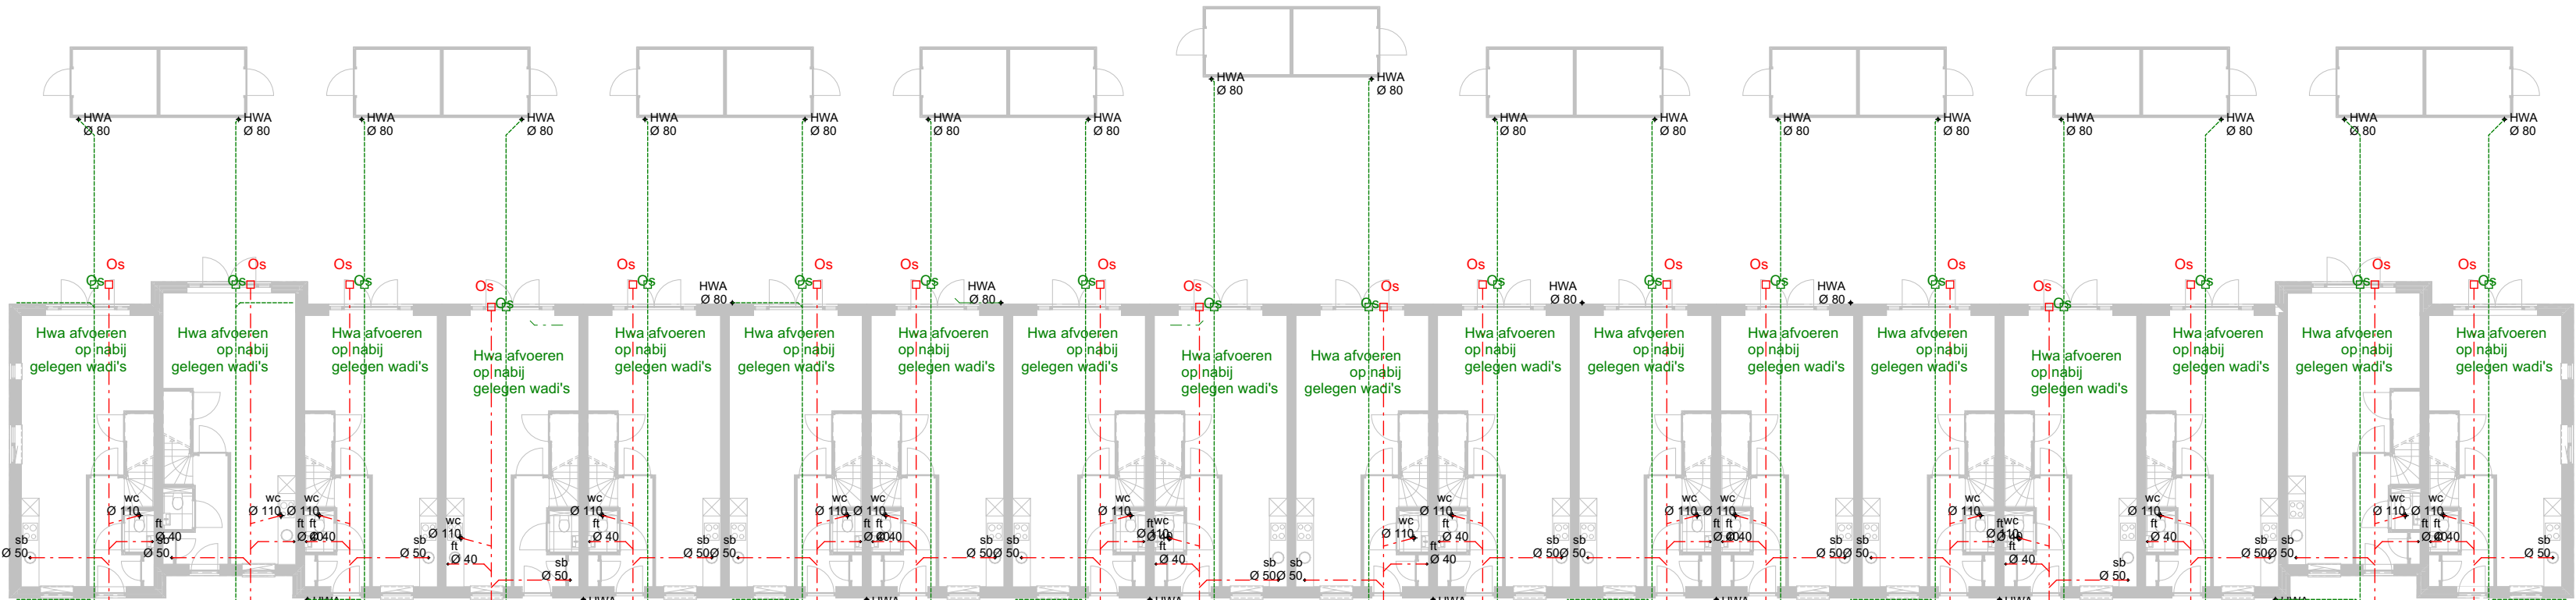

BEGANE GROND RIJOL